
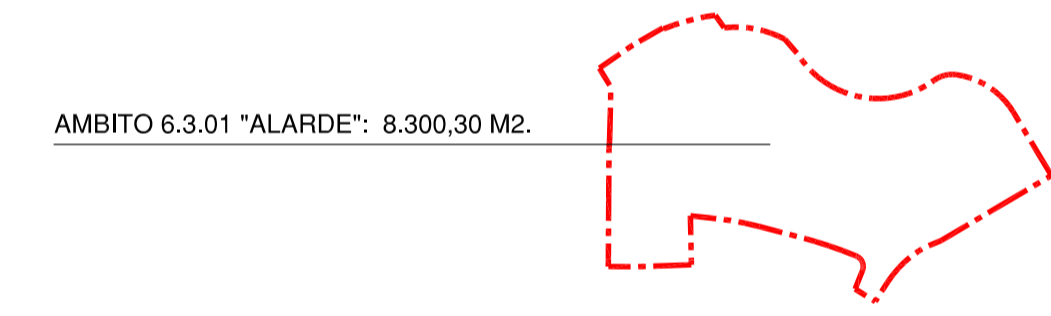


MAXIMA OCUPACION DEL SUBSUELO
 SUPERFICIE: 2.825 M2. X 3 PLANTAS = 8.475 M2.

NOTA:
 SE CUMPLIRA LA PREVISION DEL ESTANDAR DE APARCAMIENTO DE 2 PLAZAS POR VIVIENDA DENTRO DE LAS PARCELAS EDIFICABLES PRIVADAS.

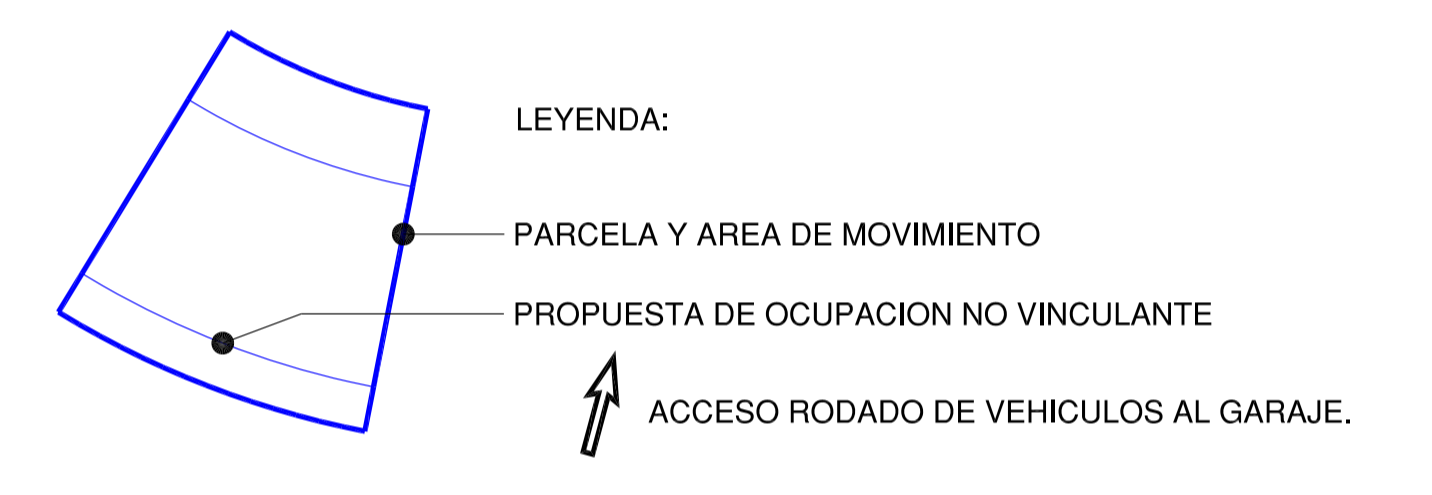

EJEMPLAR PARA LA APROBACION INICIAL

IRUN

2ª MODIFICACION DE LA U.E.B-ALARDE DEL PLAN ESPECIAL DE REFORMA INTERIOR DEL AMBITO OLAKETA-ALARDE

PLANO	ESCALA	CODIGO
OCUPACION DEL SUBSUELO	1/500	P07
	FECHA	
	MARZO DE 2008	
	MODIFICADO	
PROMOTOR	LETRADO	
COPROPIETARIOS DEL AMBITO ALARDE	JOSE MARI ABAD	
ARQUITECTO		
JAIME ABALOS GARCIA		