

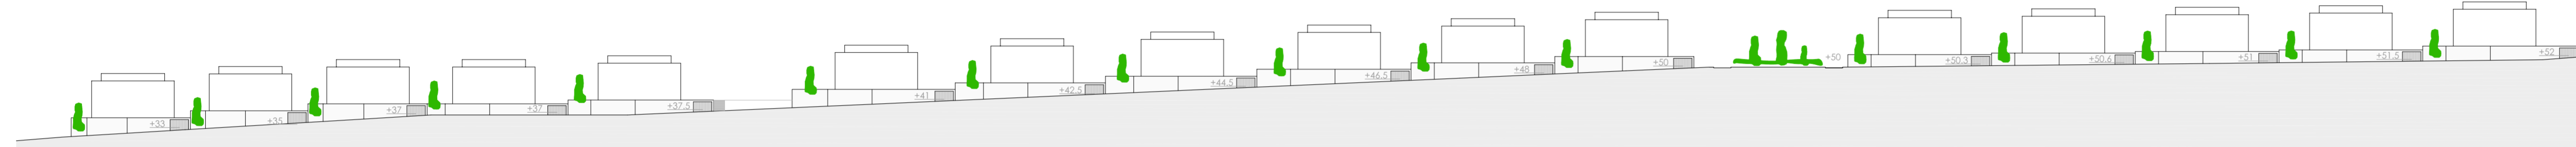



sección a-a1 e:1/1000

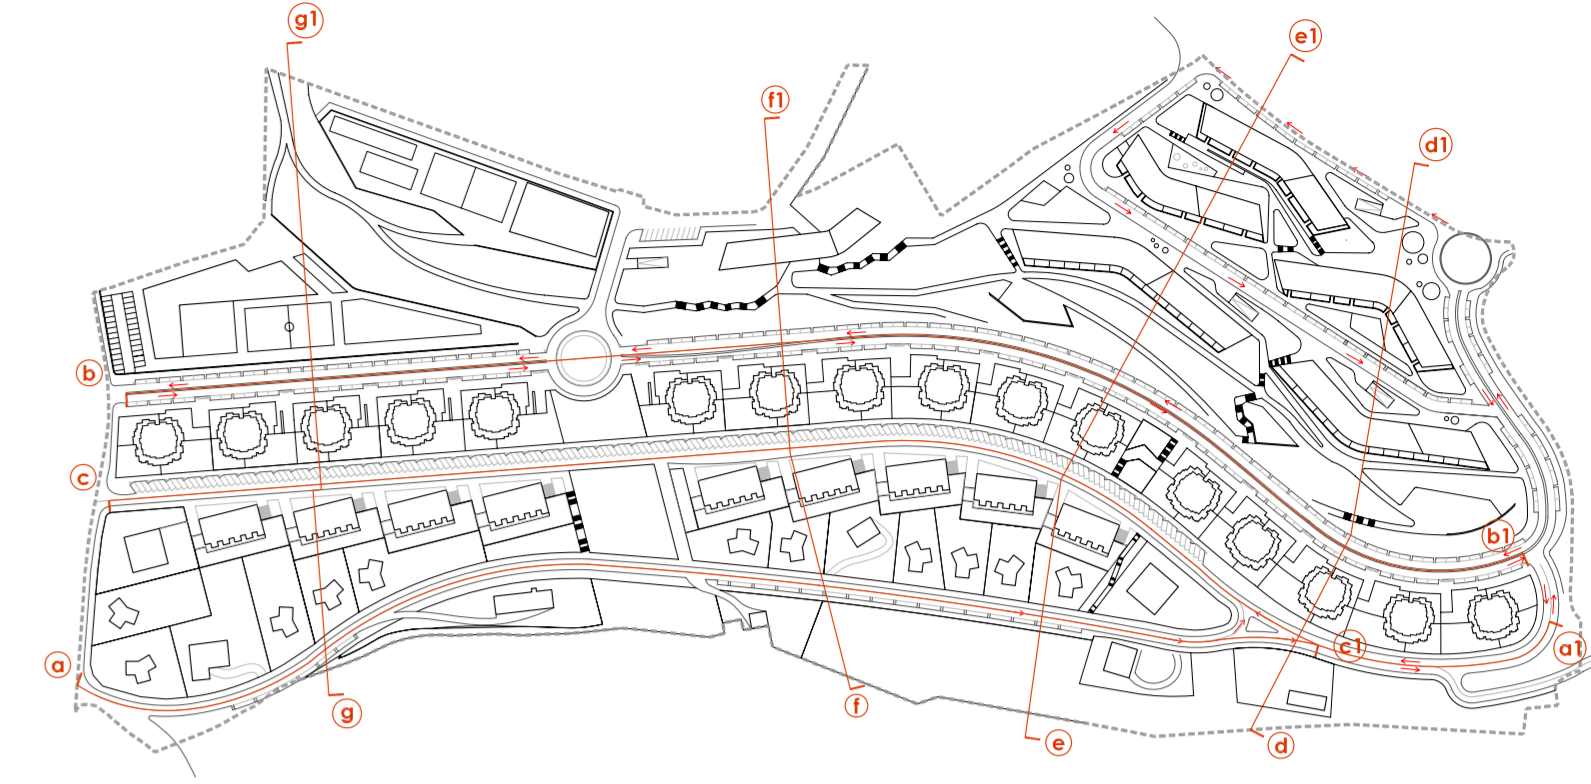


sección b-b1 e:1/1000

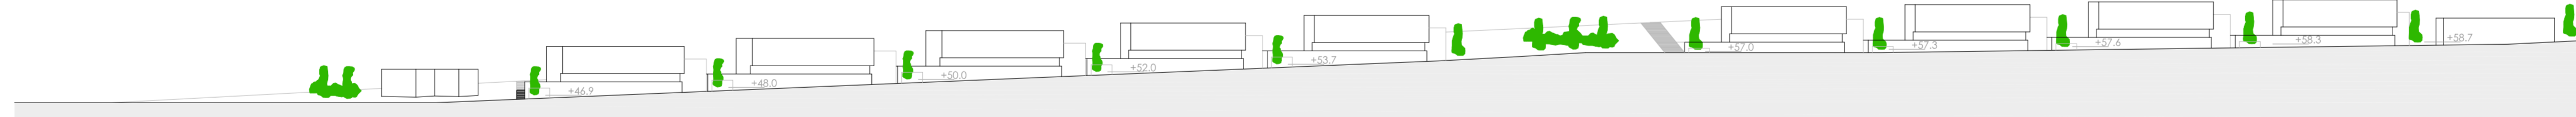

sección c-c1 e:1/1000

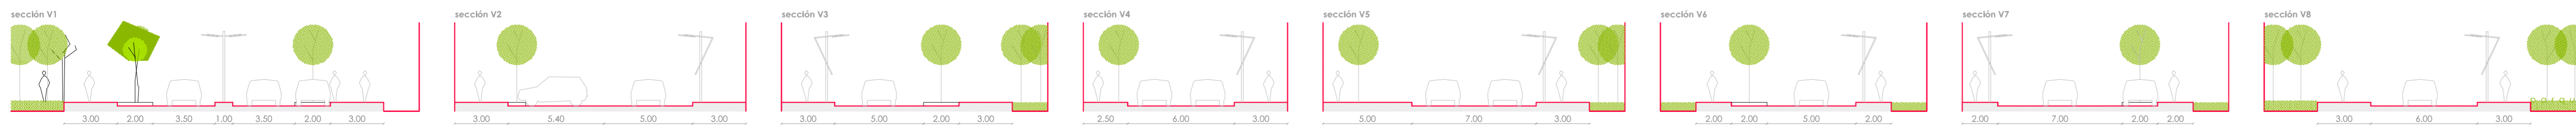

secciones tipo viario e: 1/200

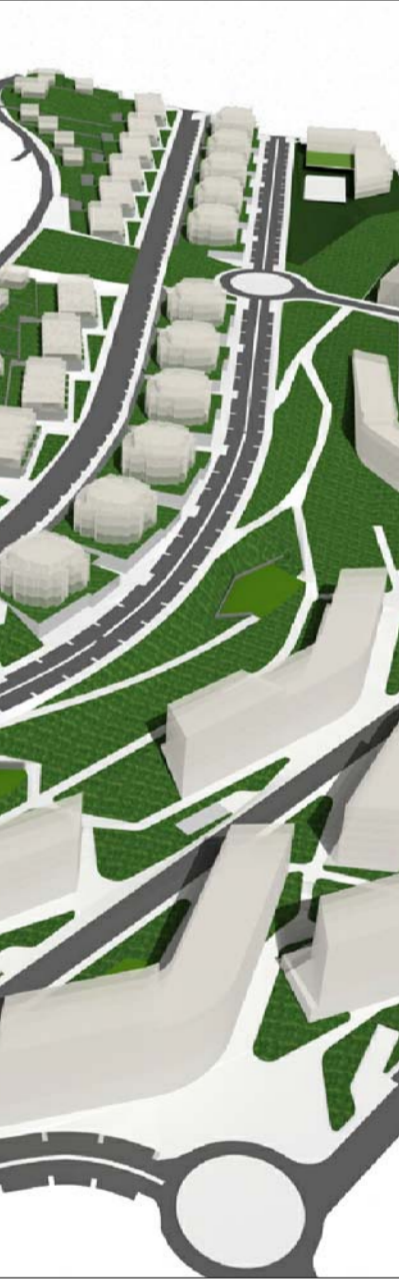

**txenperenea**  
 AIU 6.2.06  
**Irún** gipuzkoa  
 aprobación inicial  
 plan de sectorización  
 y ordenación pormenorizada  
 promotor:  
**IRUNVI** Sociedad Pública  
 de Vivienda de Irún, S.A.U.  
 Caserío Ambiental  
 etakur, caserío ambiental I.I.I.  
 Caserío Integraciones  
 endora, Ingenieros asociados S.L.  
 Caserío Pública  
 tenak & plangiel s.r.l.  
 abagisotri asociatitas  
 redactor:  
 Iñaki Beldarrain, I.I.  
 Juan Beldarrain Santos, arquitecto  
**beldarrain**  
 estudio de arquitectura  
 urbanismo y paisaje  
 C/ Oteiza 22, 2º planta  
 48900 - 48901 (Irún) GIPUZKOA  
 teléfono: 943 48 00 00  
 fax: 943 48 00 01  
 web: www.beldarrain.es