




ocupación y usos en sótano b/r



ocupación y usos en semisótano b/r



ocupación y usos en plantas tipo s/r

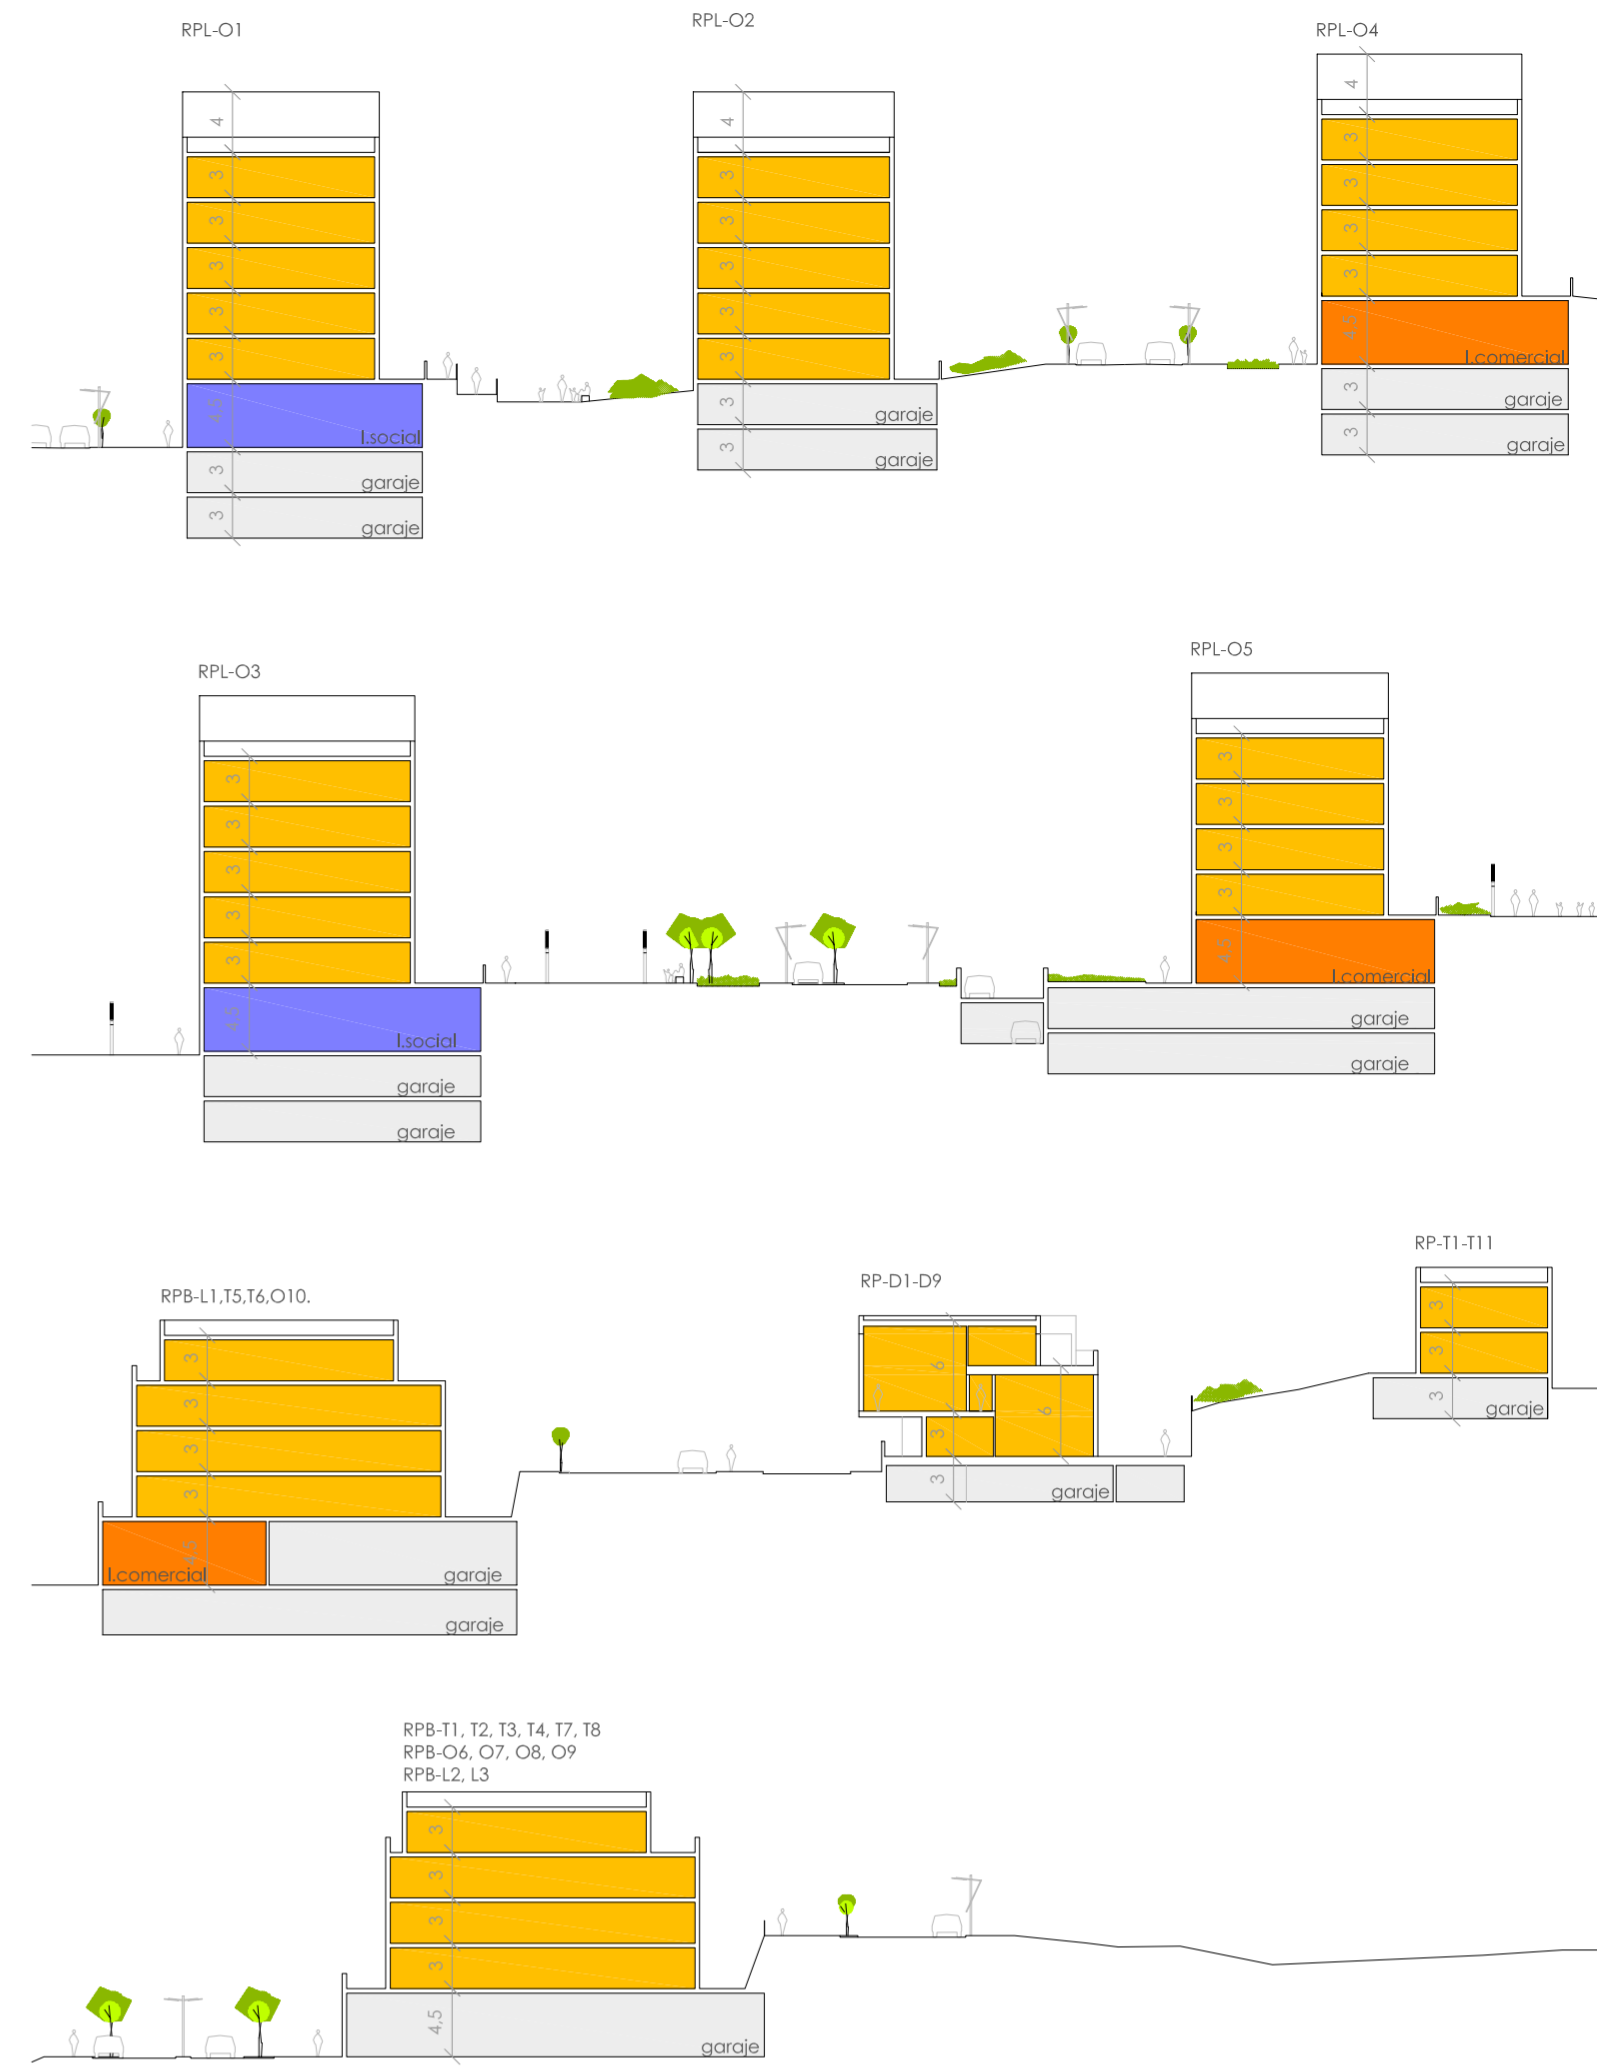

- uso garaje
- uso comercio
- equipamiento social
- uso residencial



txenperenea
 AIU 6.2.06
irun gipuzkoa
 aprobación inicial
 plan de sectorización
 y ordenación pormenorizada
 promotor:
irunvi Sociedad Pública
 de Vivienda de Irun, S.A.U.
 asesoria ambiental:
 etekur, asesoria ambiental s.l.
 asesoria instalaciones:
 endara - ingenieros asociados s.l.
 asesoria jurídica:
 arne & juregia s.c.
 abogados asociados
 redactor:
 estudio beldarrain, s.l.
 juan beldarrain santos, arquitecto
 estudio
beldarrain
 estudio de arquitectura
 urbanismo y paisaje
 diseño
 c/ 28m 2º esquina
 20000
 teléfono: +34 943 436504
 estudio @ beldarrain.es