




tipología residencial colectiva - parcelas RPB

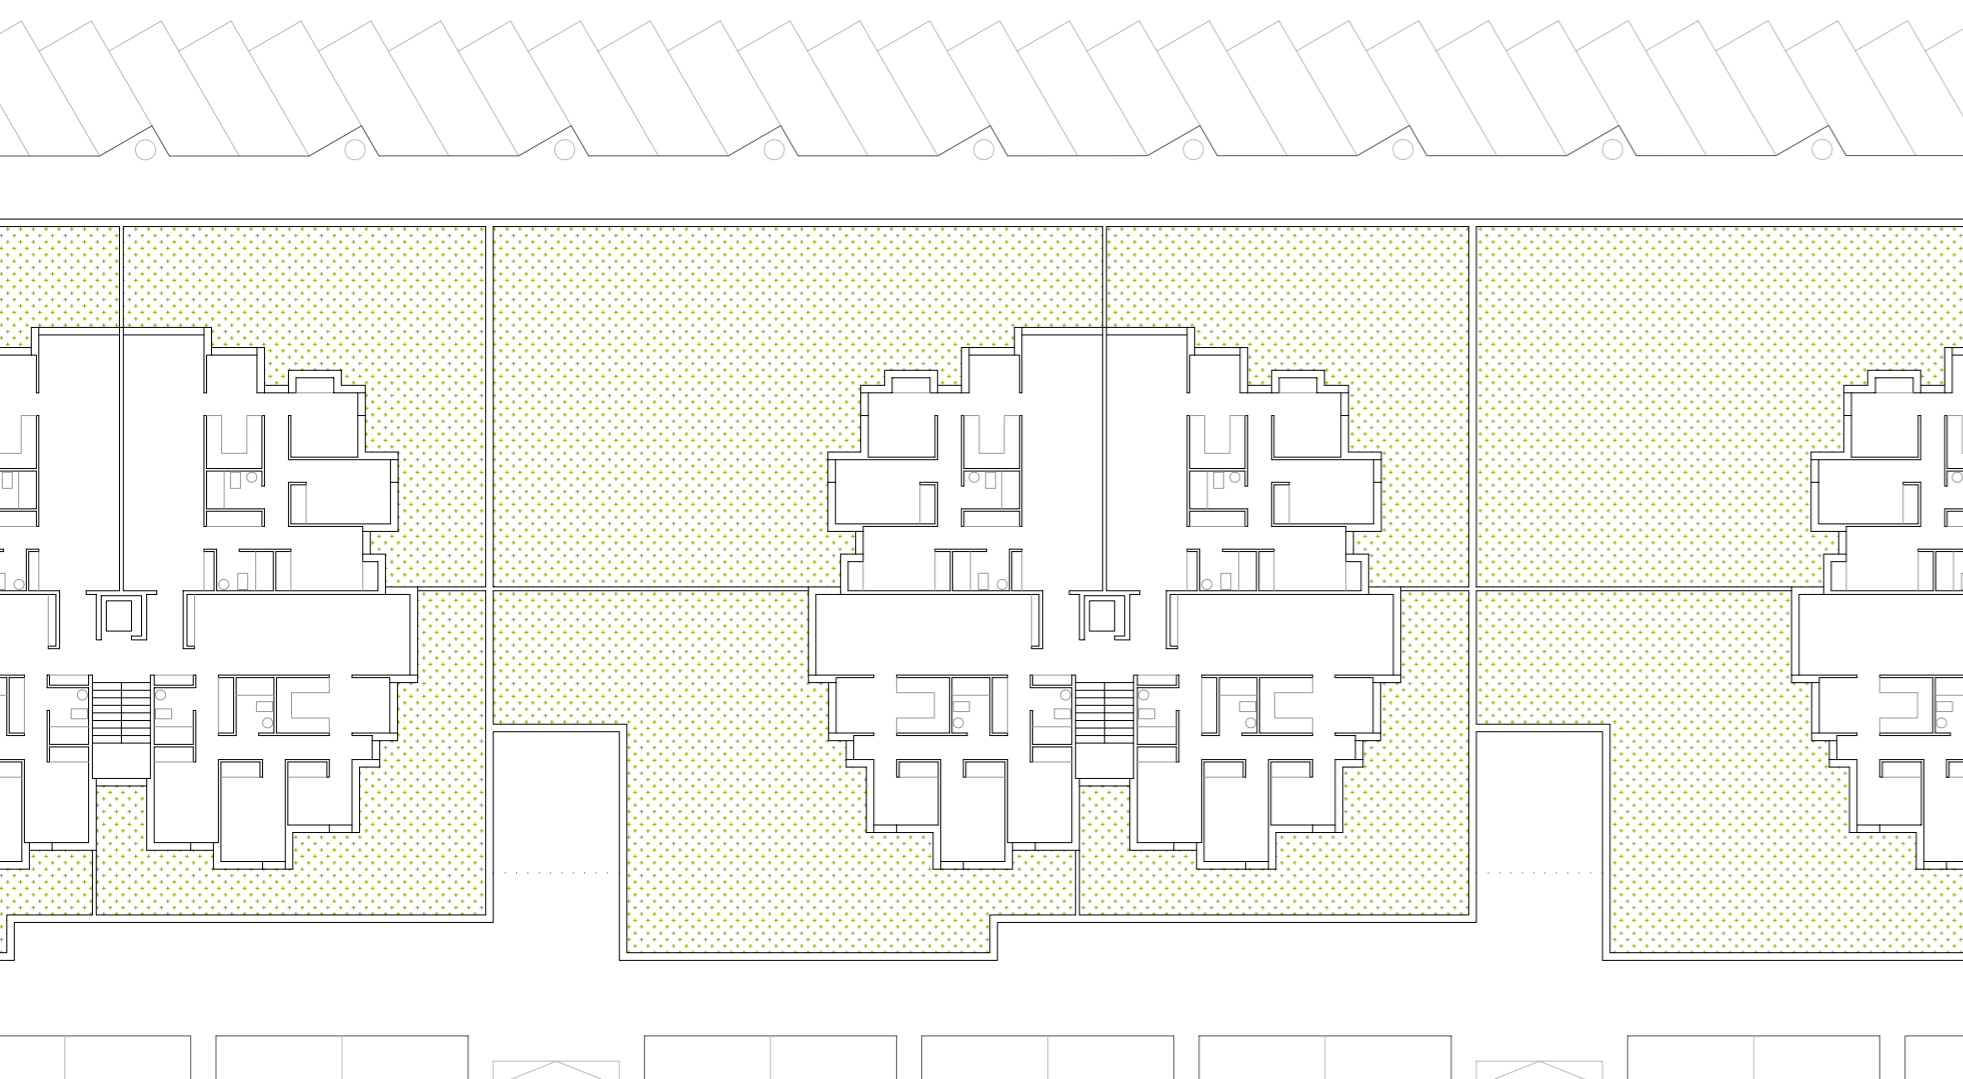

planta tipo

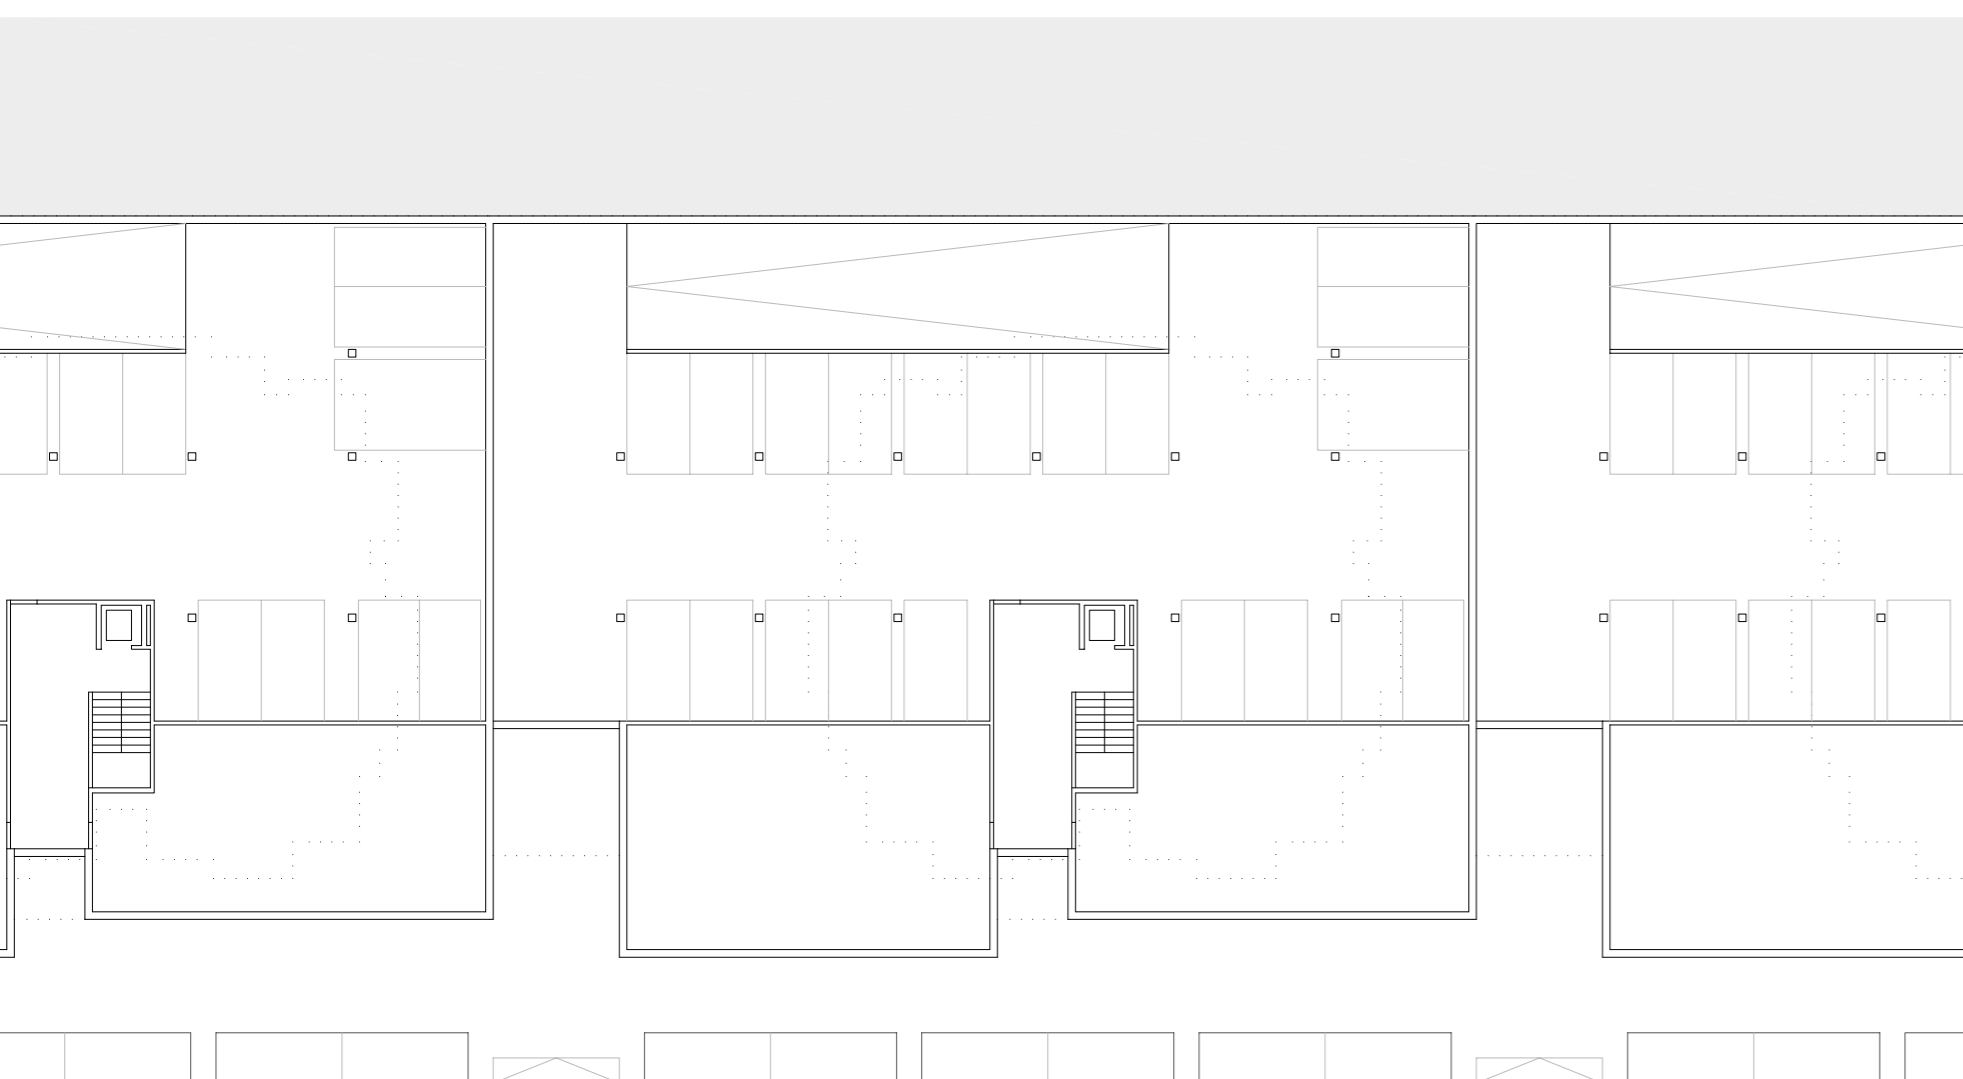


planta baja - acceso

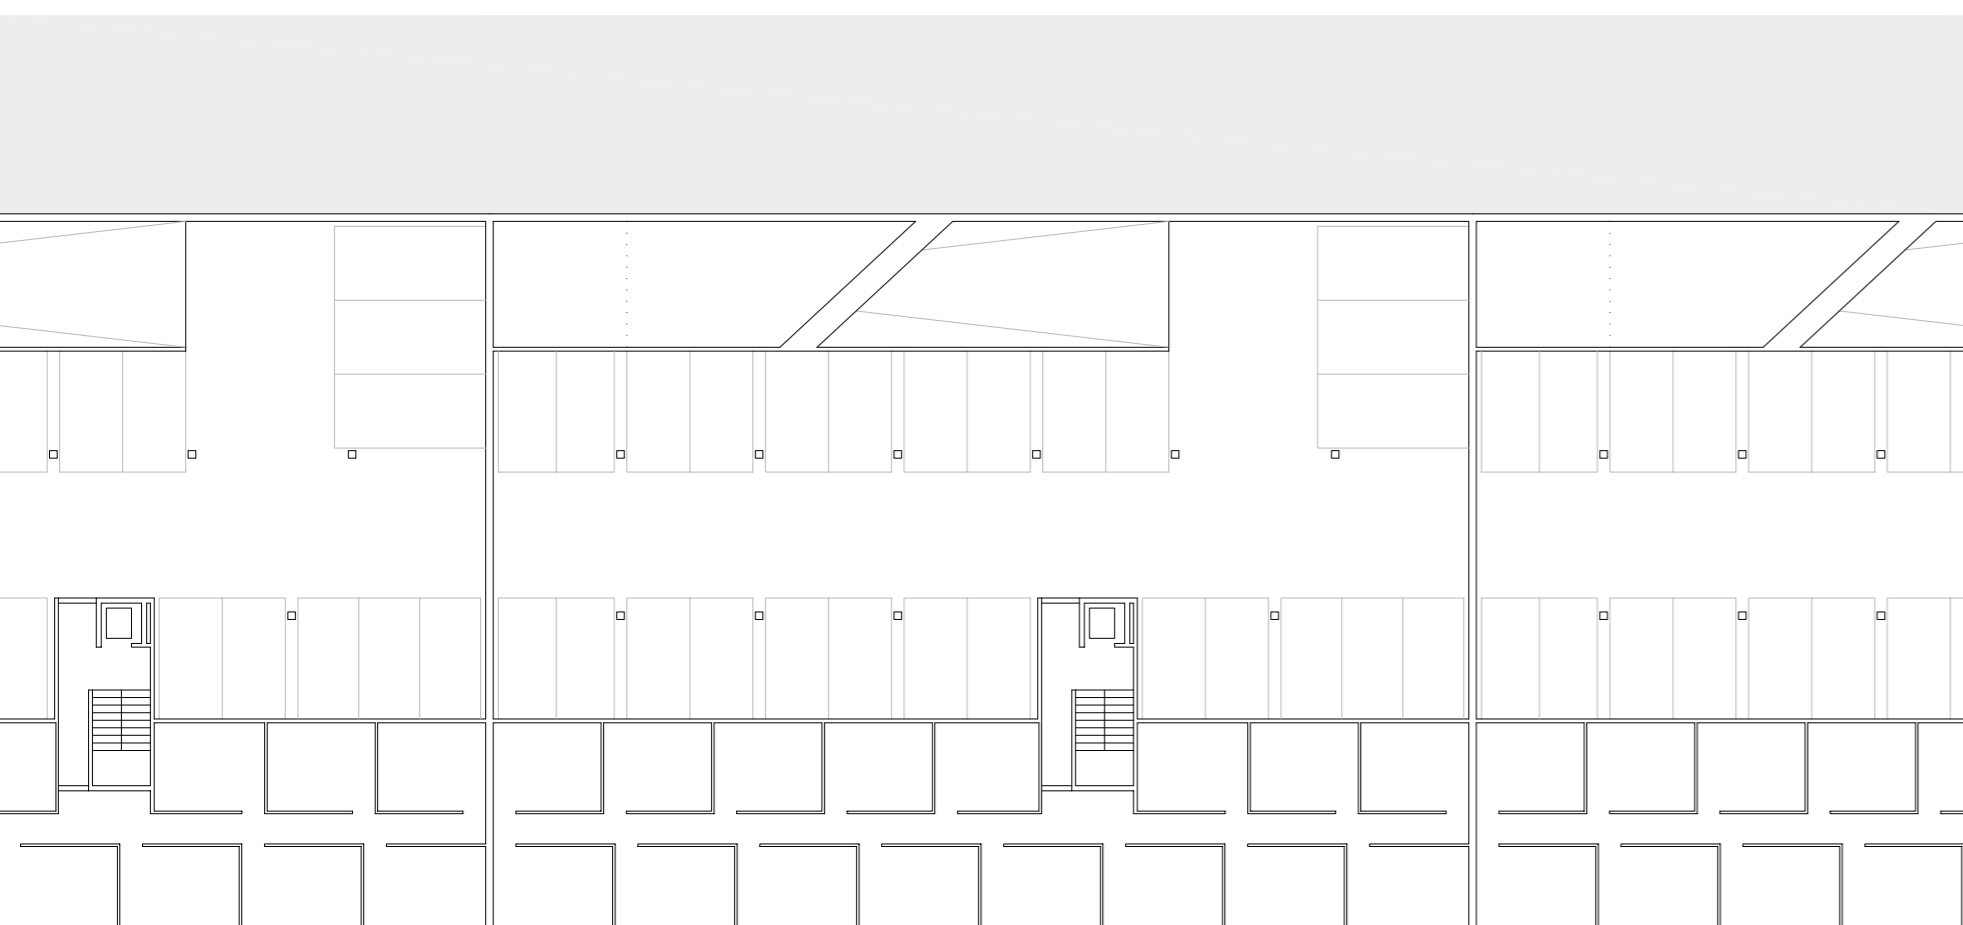


planta sótano


tipología residencial colectiva - parcelas RPB  
uso terciario comercial en semisótano

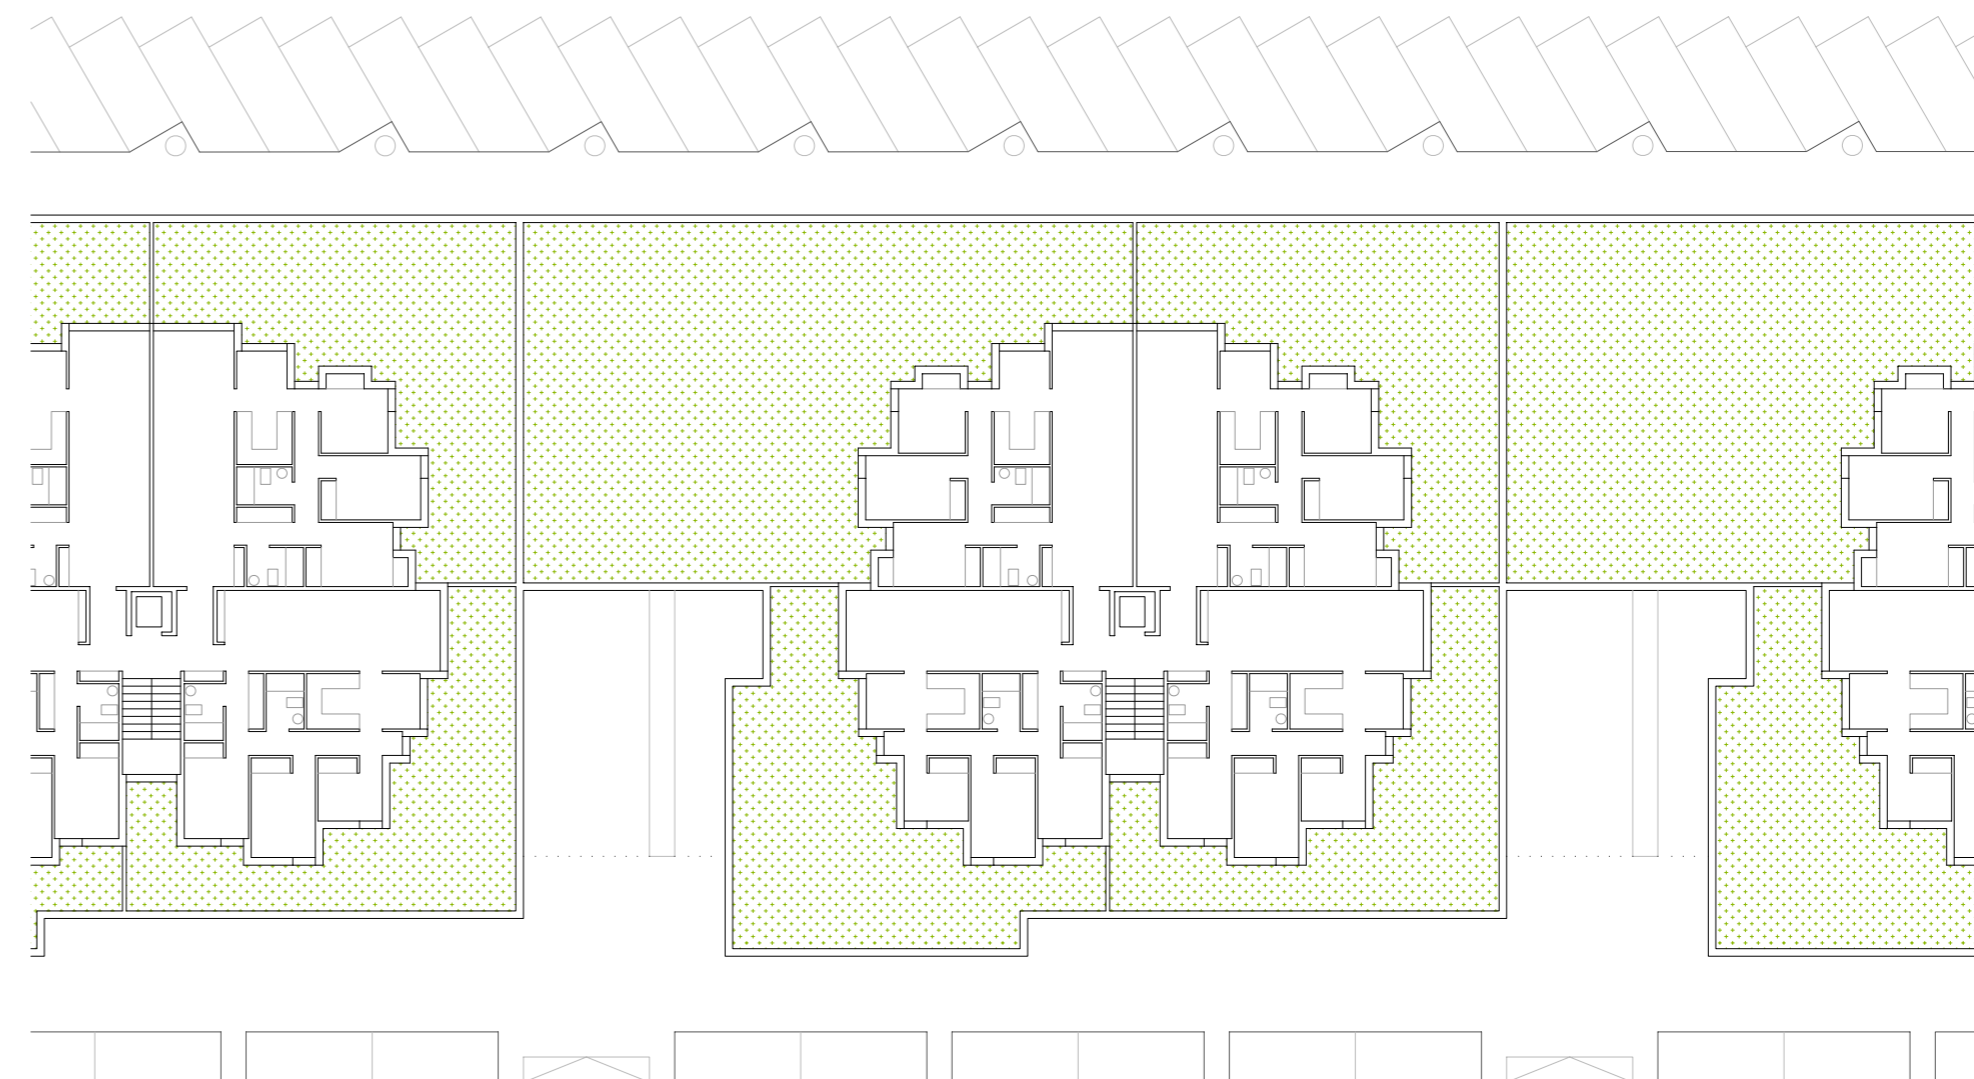


planta tipo

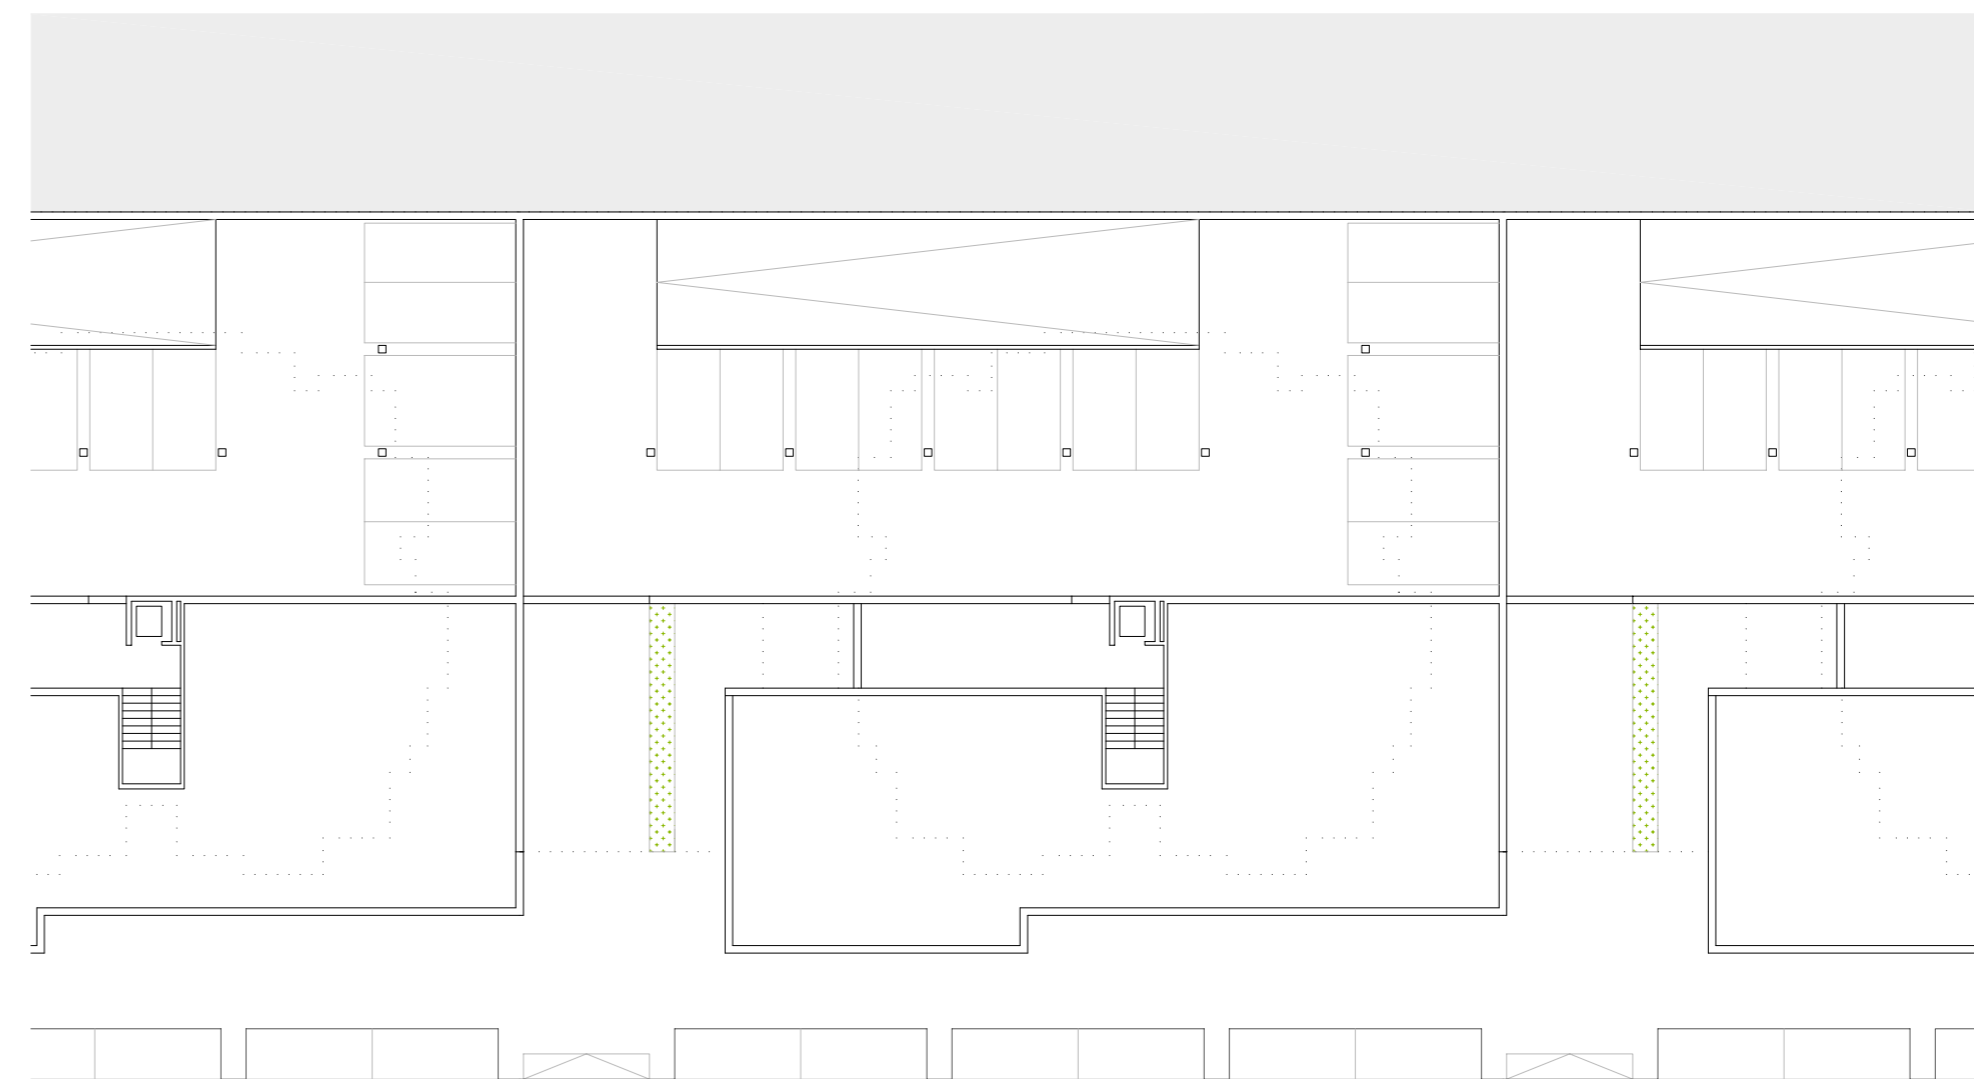

planta baja - acceso

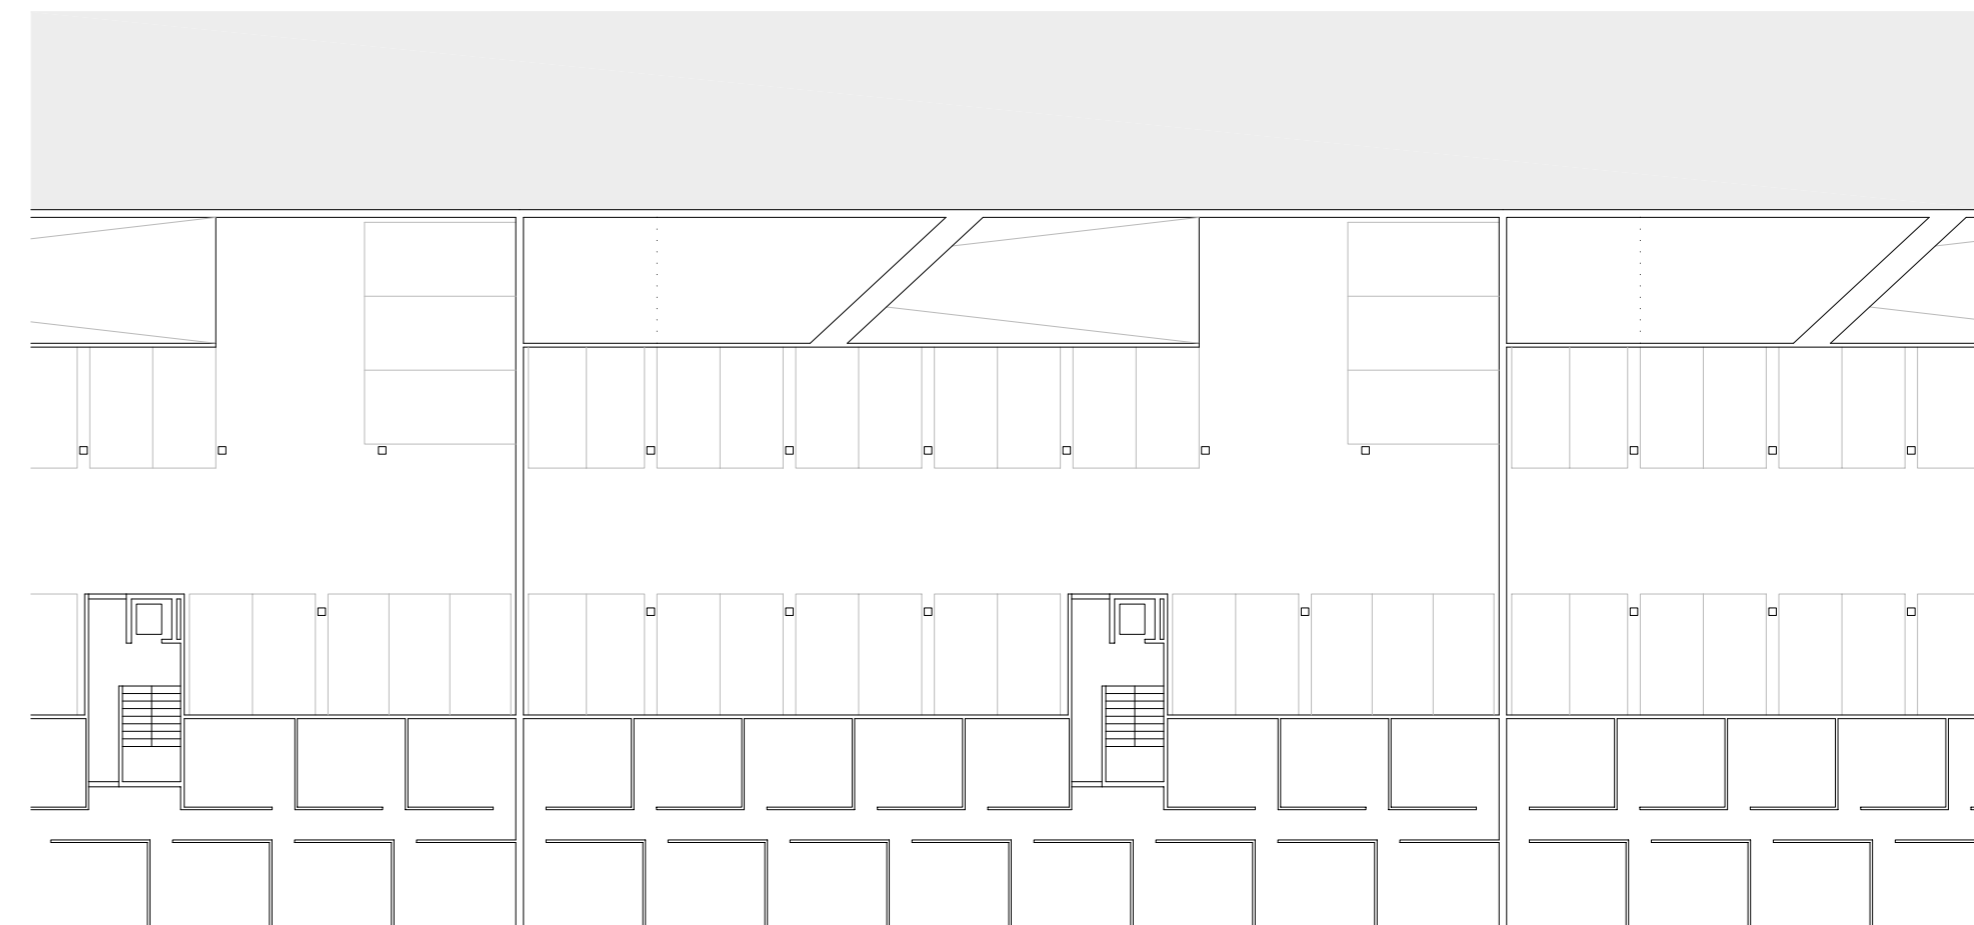

planta sótano

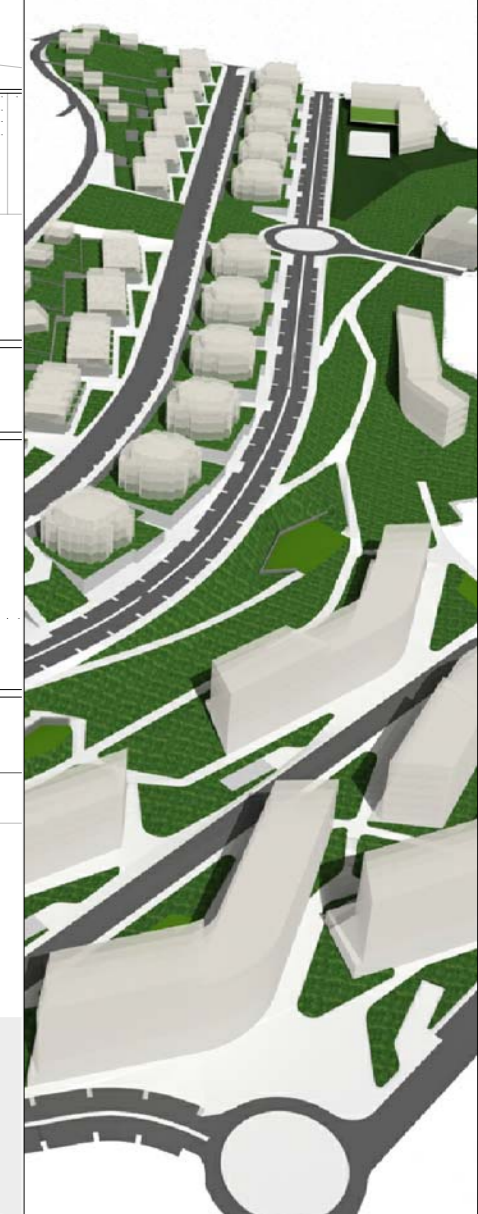

**txenperenea**  
AIU 6.2.06  
gipuzkoa

**irun**  
aprobación inicial  
plan de sectorización  
y ordenación pomenorizada  
promotor:  
**irunvi** Sociedad Pública  
de Vivienda de Irun, S.A.U.  
asesoría ambiental:  
estalar, asesoria ambiental s.l.  
asesoría instalaciones:  
endara, ingenieros asociados s.l.  
asesoría jurídica:  
arce & jurega s.c.  
abogados asociados

redactor:  
estudio beldarrain, s.l.  
juan beldarrain santos, arquitecto

estudio  
**beldarrain**  
estudio de arquitectura  
urbanismo y paisaje  
51,00m 21, calle de  
20000, 12a planta  
48941, 48941  
estudio @ beldarrain.es

07-03-TXE  
**a-015**  
tipología RPB  
1/300 y 1/200  
junio