




PERFIL NORMATIVO 1
PLANTA BAJA+6 PLANTAS ALTAS

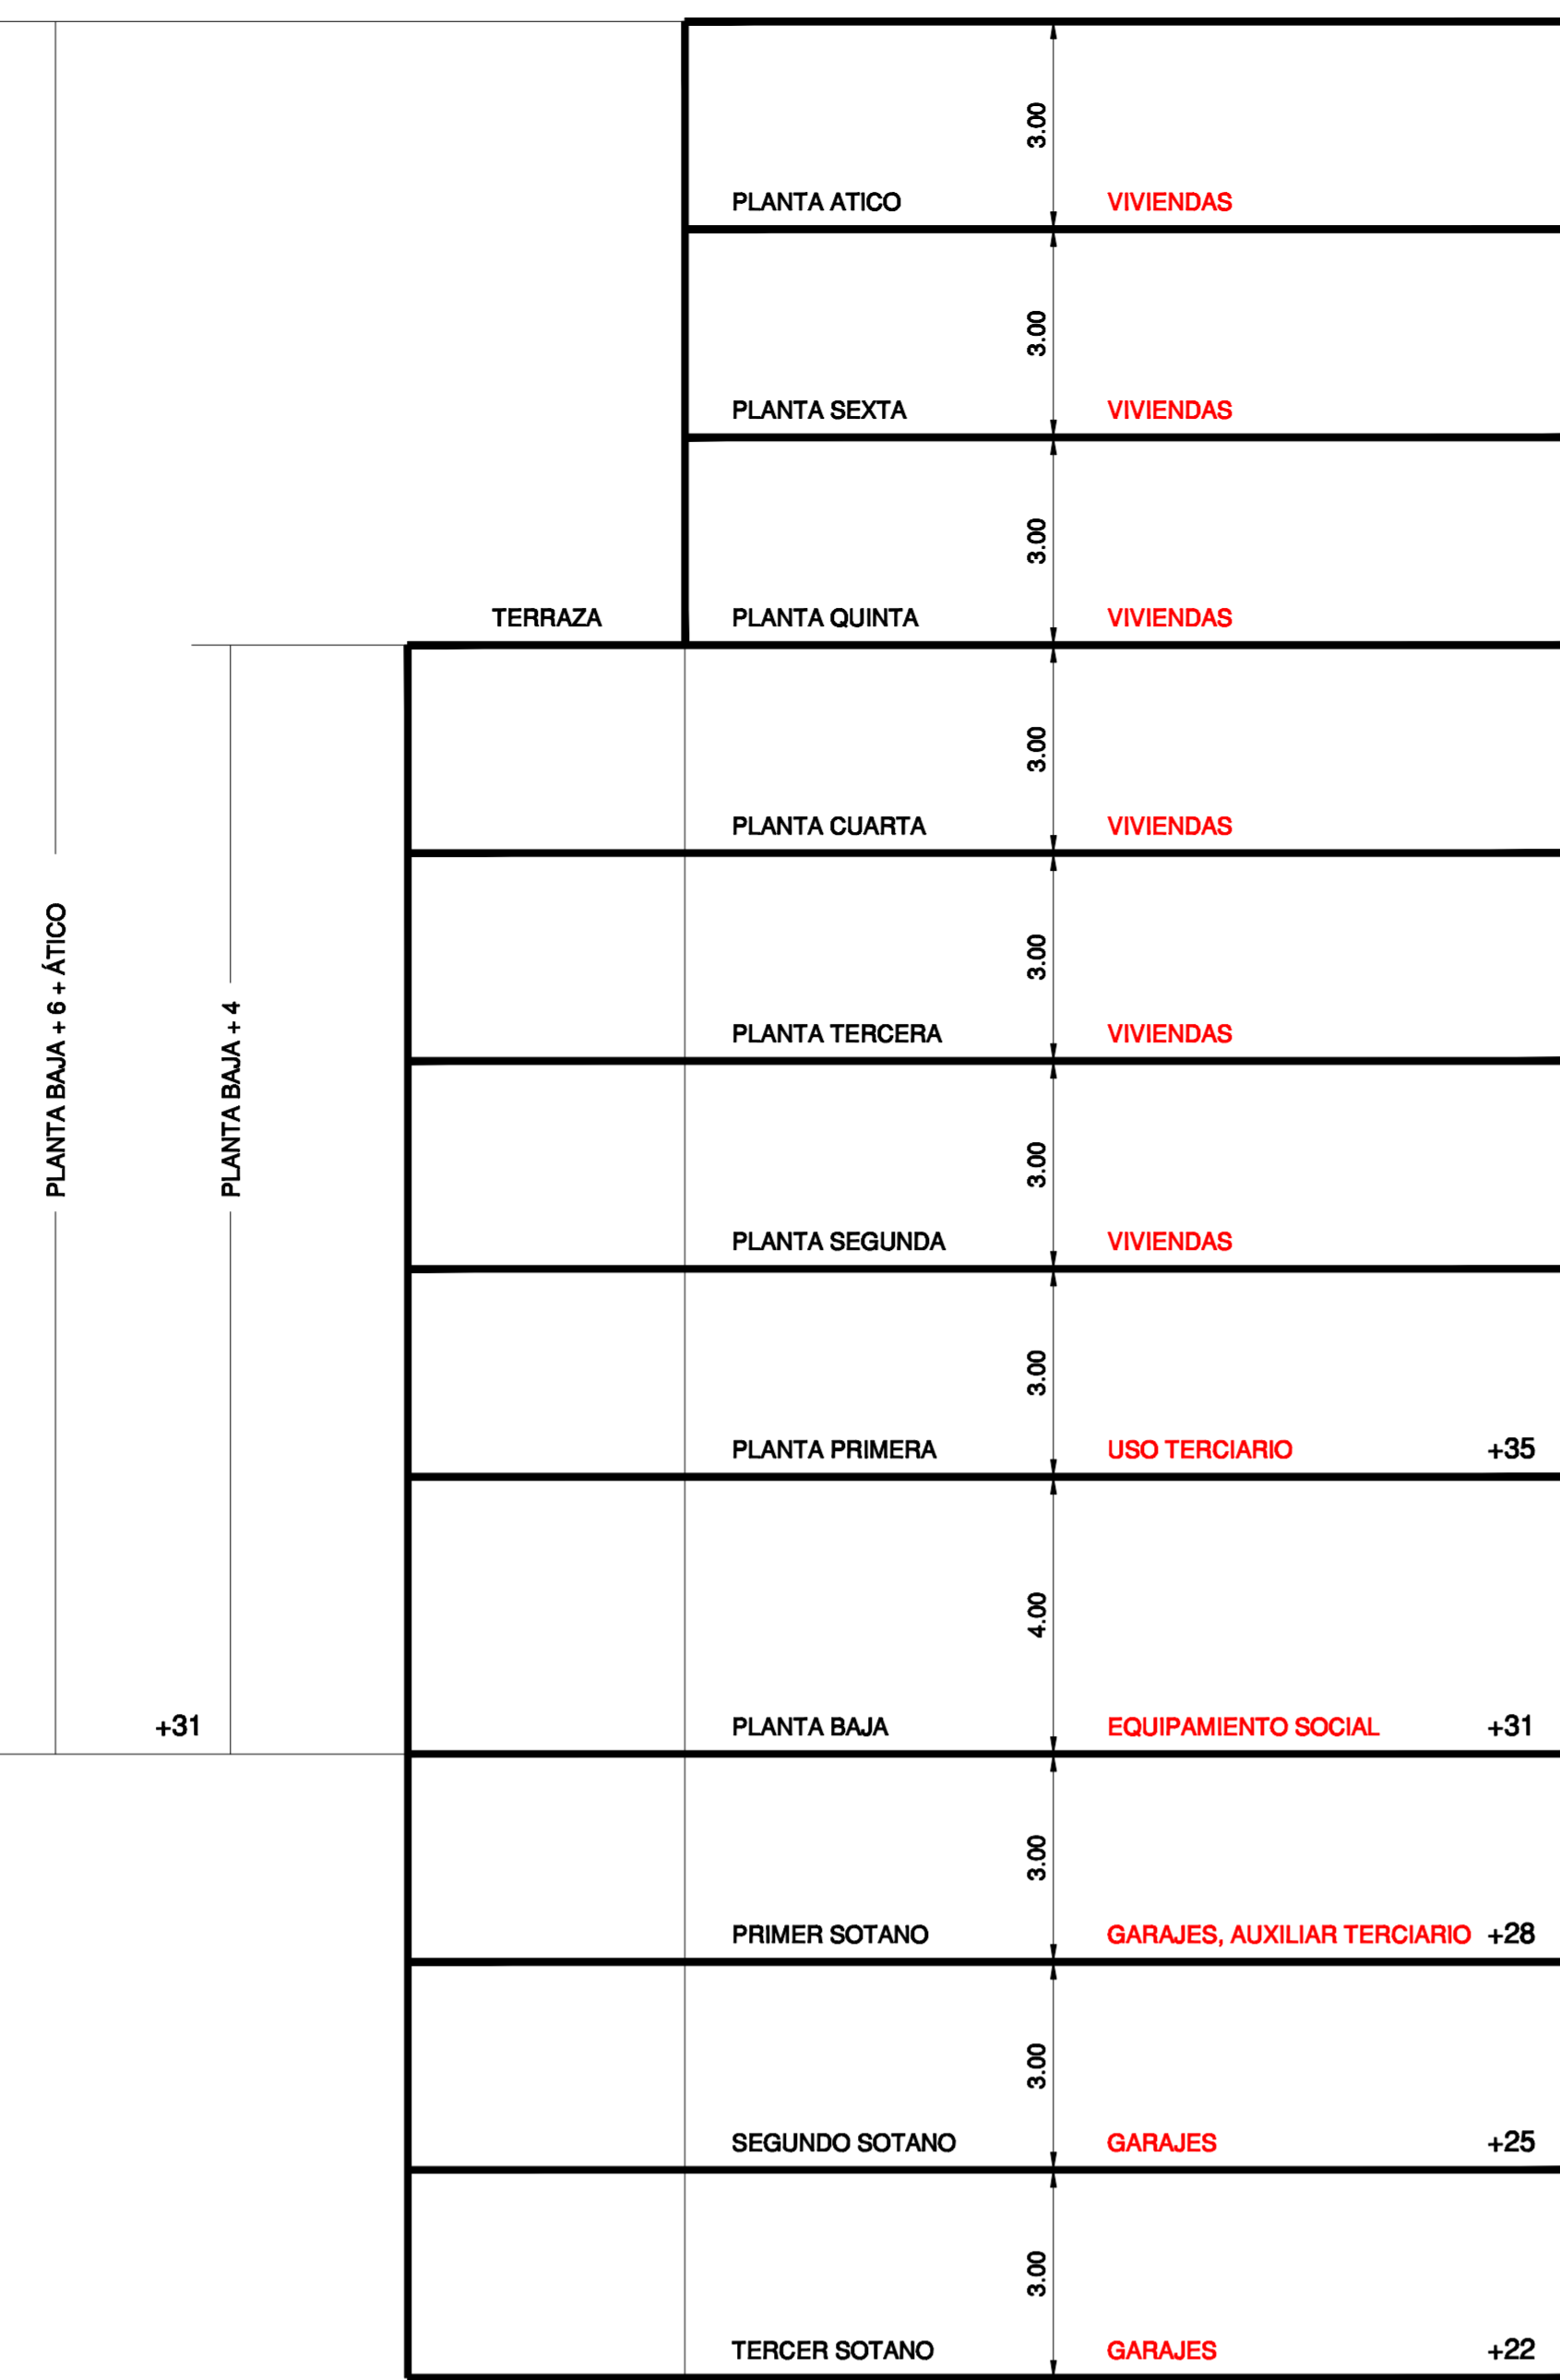


PERFIL NORMATIVO 2
PLANTA BAJA+4 PLANTAS ALTAS Y
PLANTA BAJA+6 PLANTAS ALTAS+ÁTICO

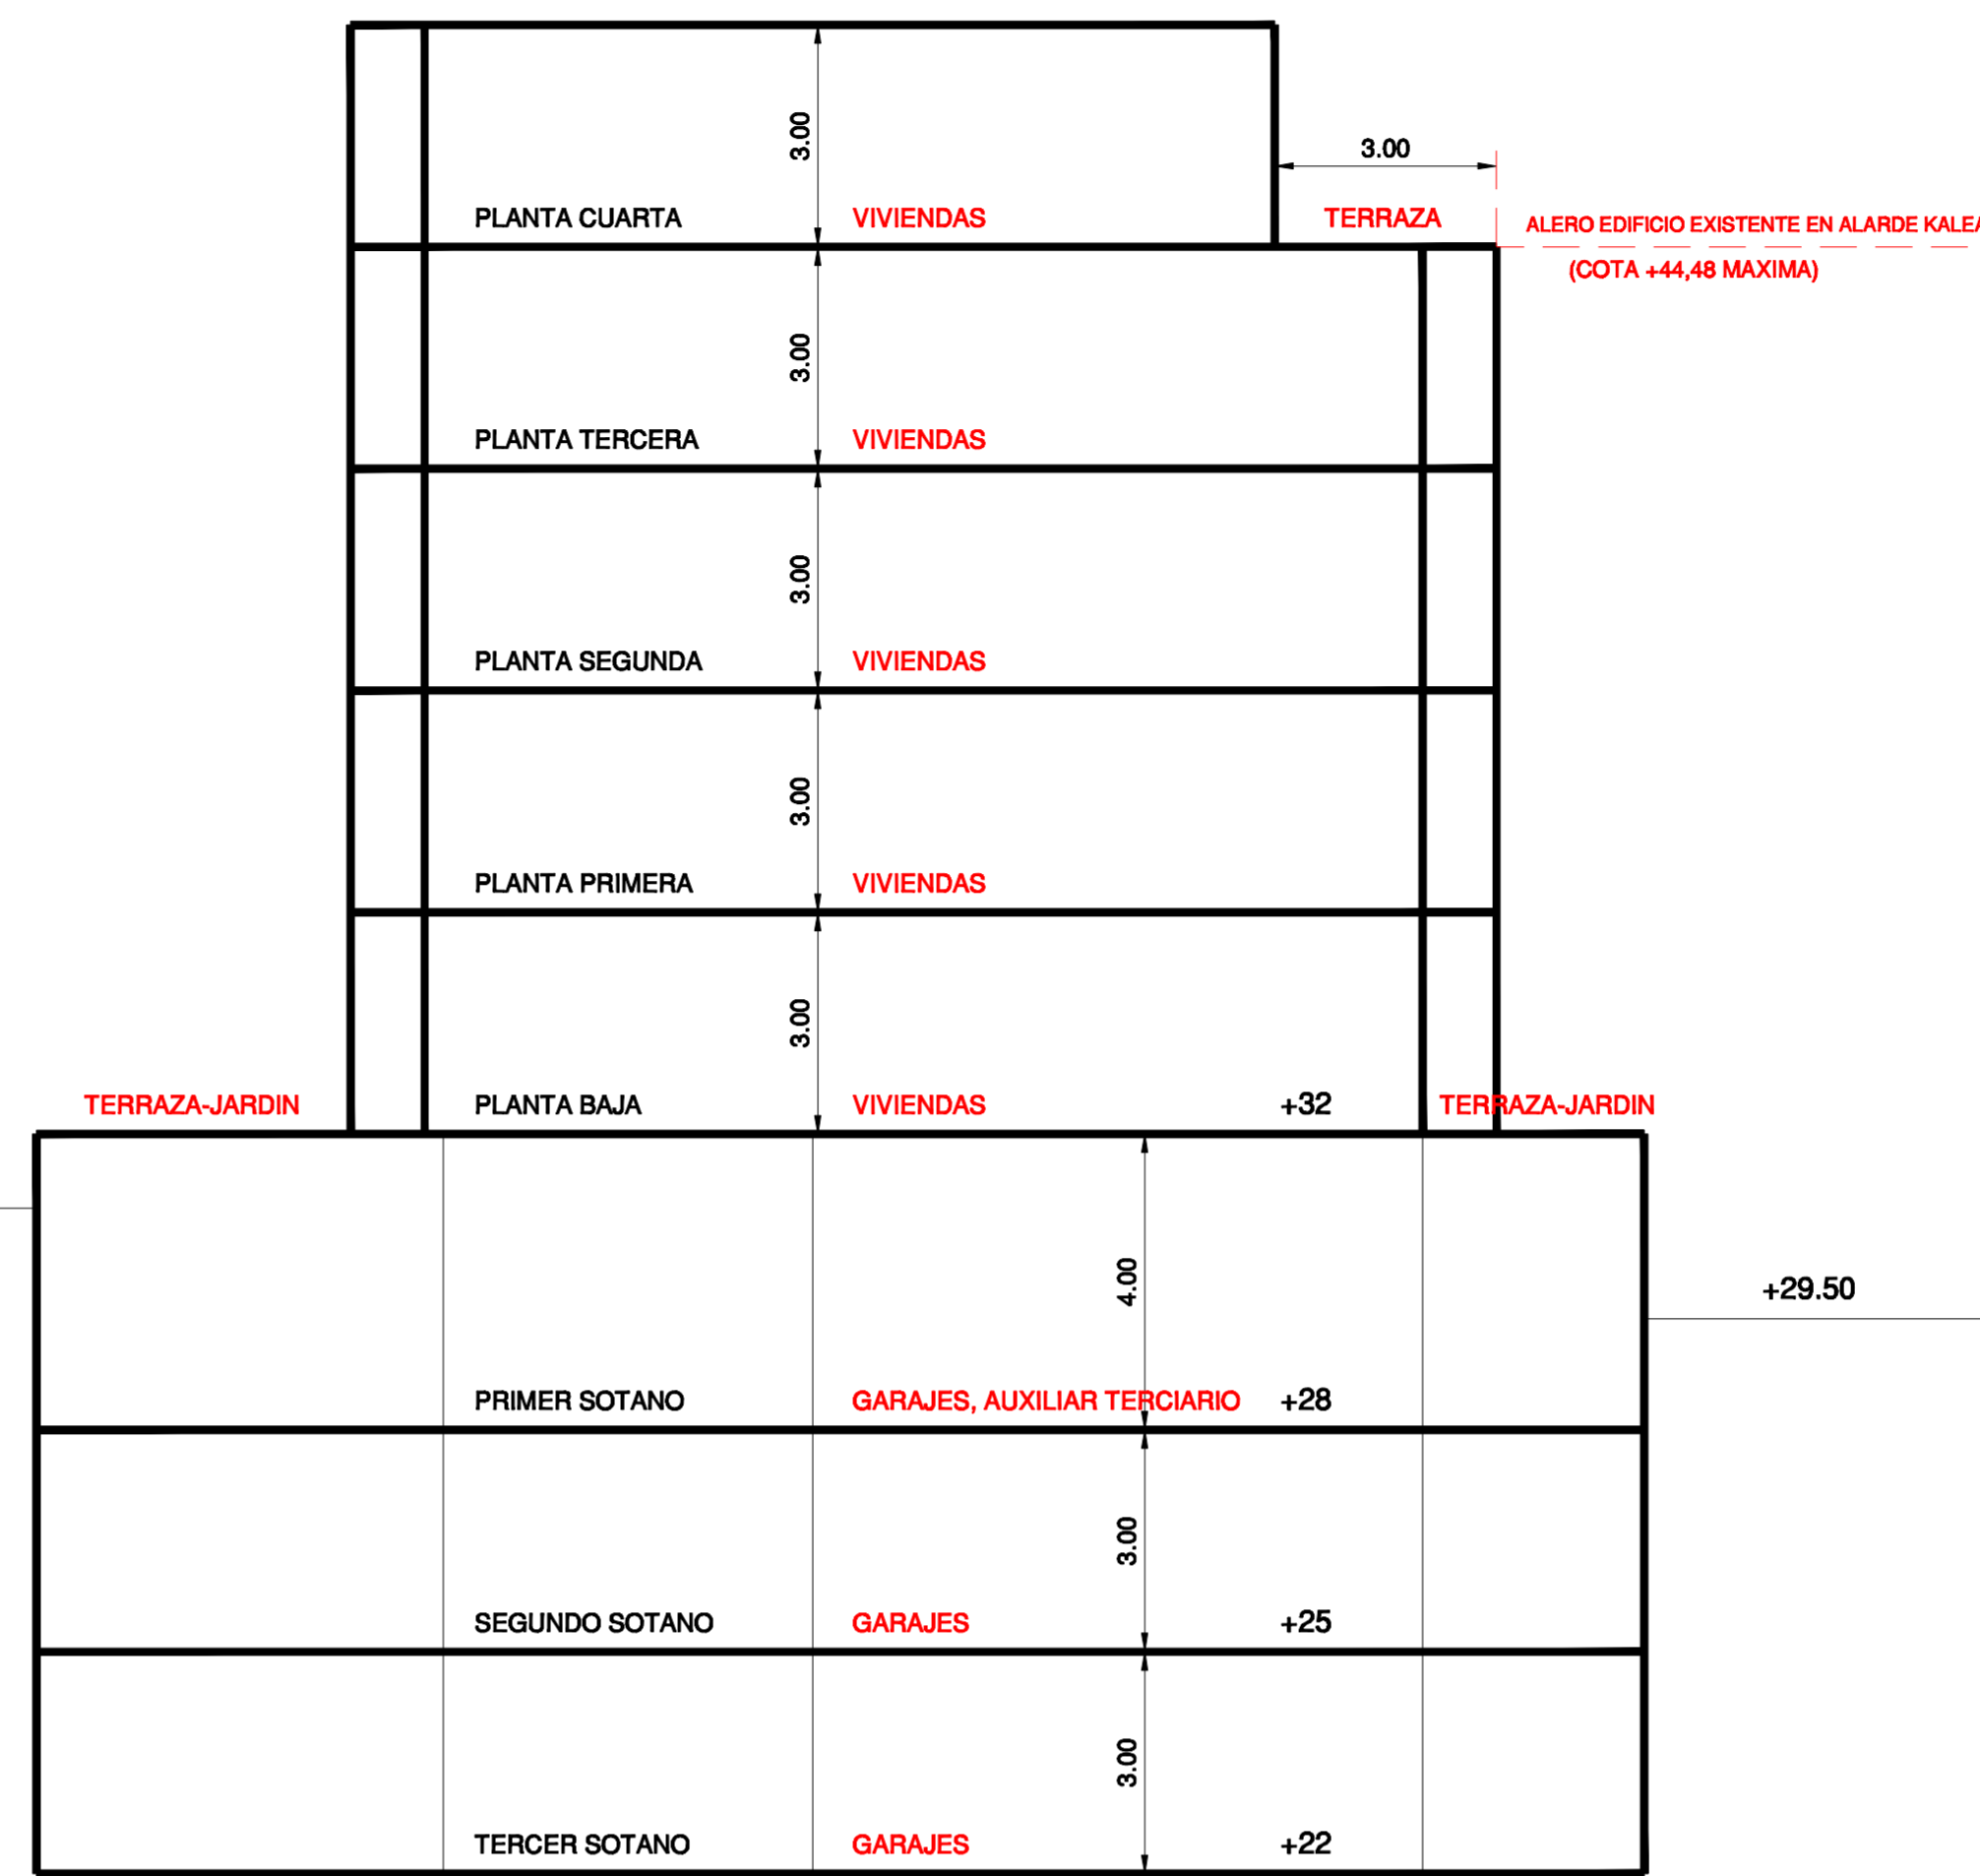


PERFIL NORMATIVO 3
PLANTA BAJA+4 PLANTAS ALTAS

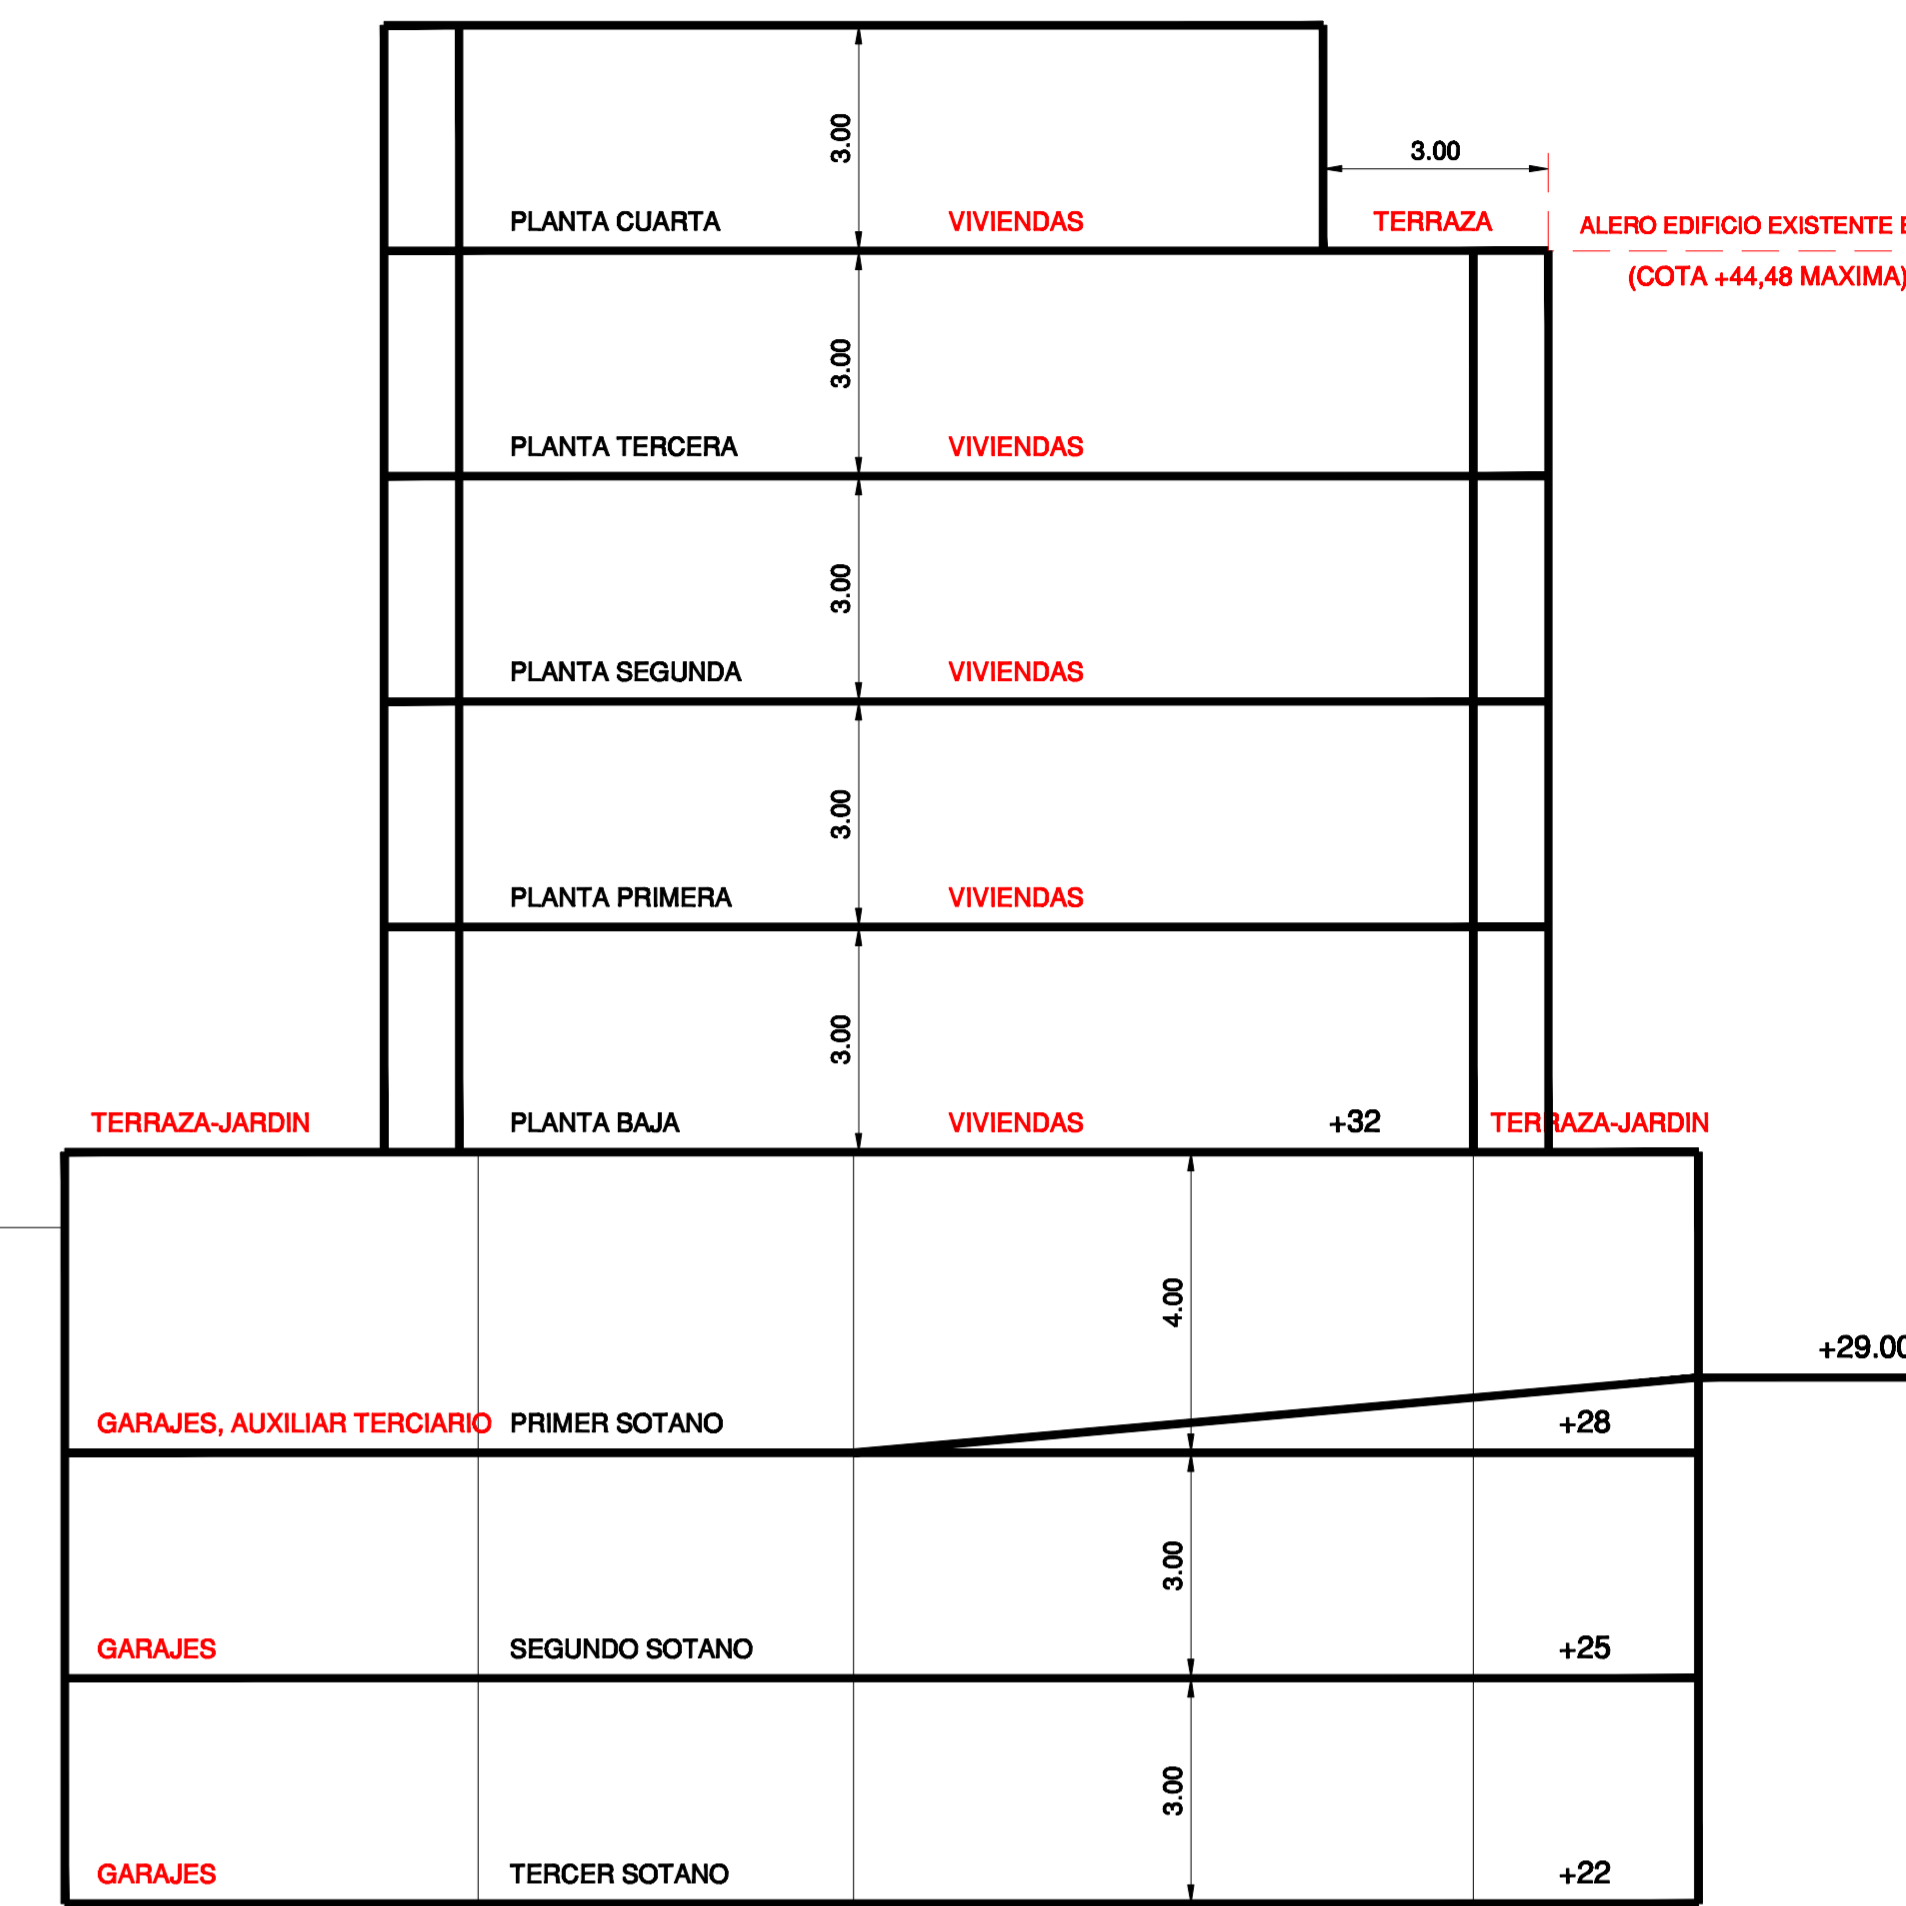


PERFIL NORMATIVO 4 (POR ACCESO A GARAJES)
PLANTA BAJA+4 PLANTAS ALTAS

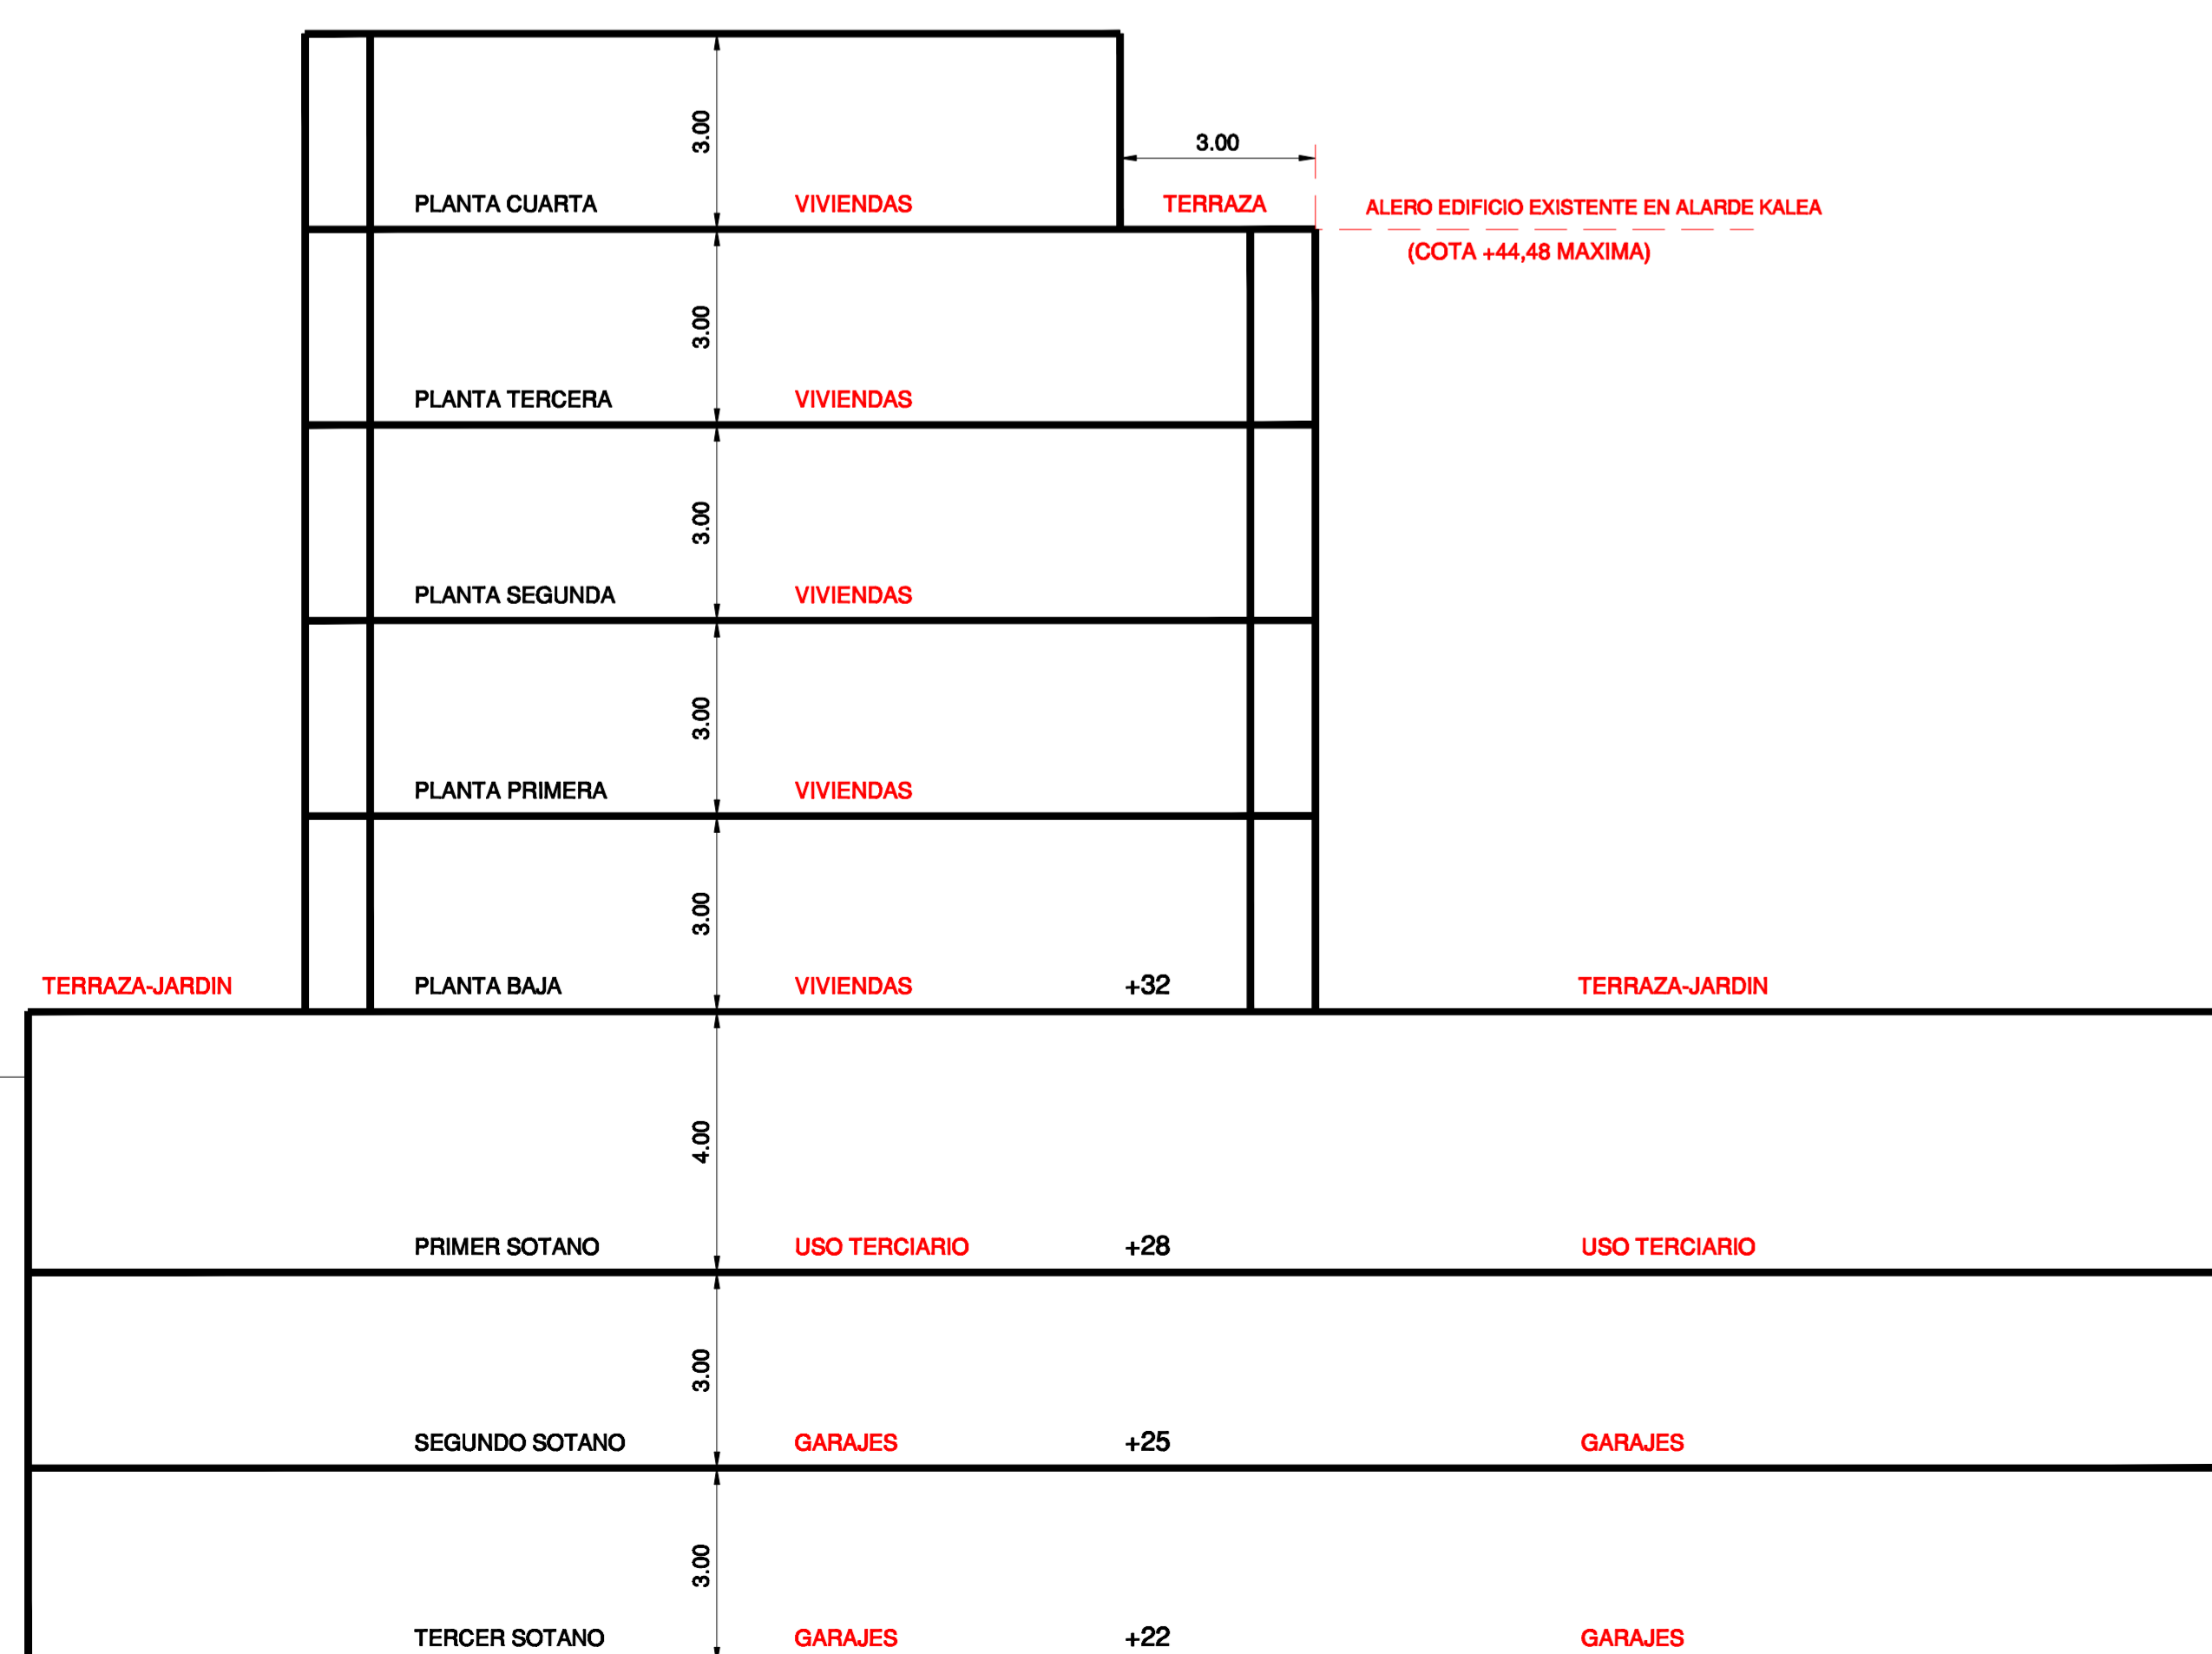


PERFIL NORMATIVO 5
PLANTA BAJA+4 PLANTAS ALTAS

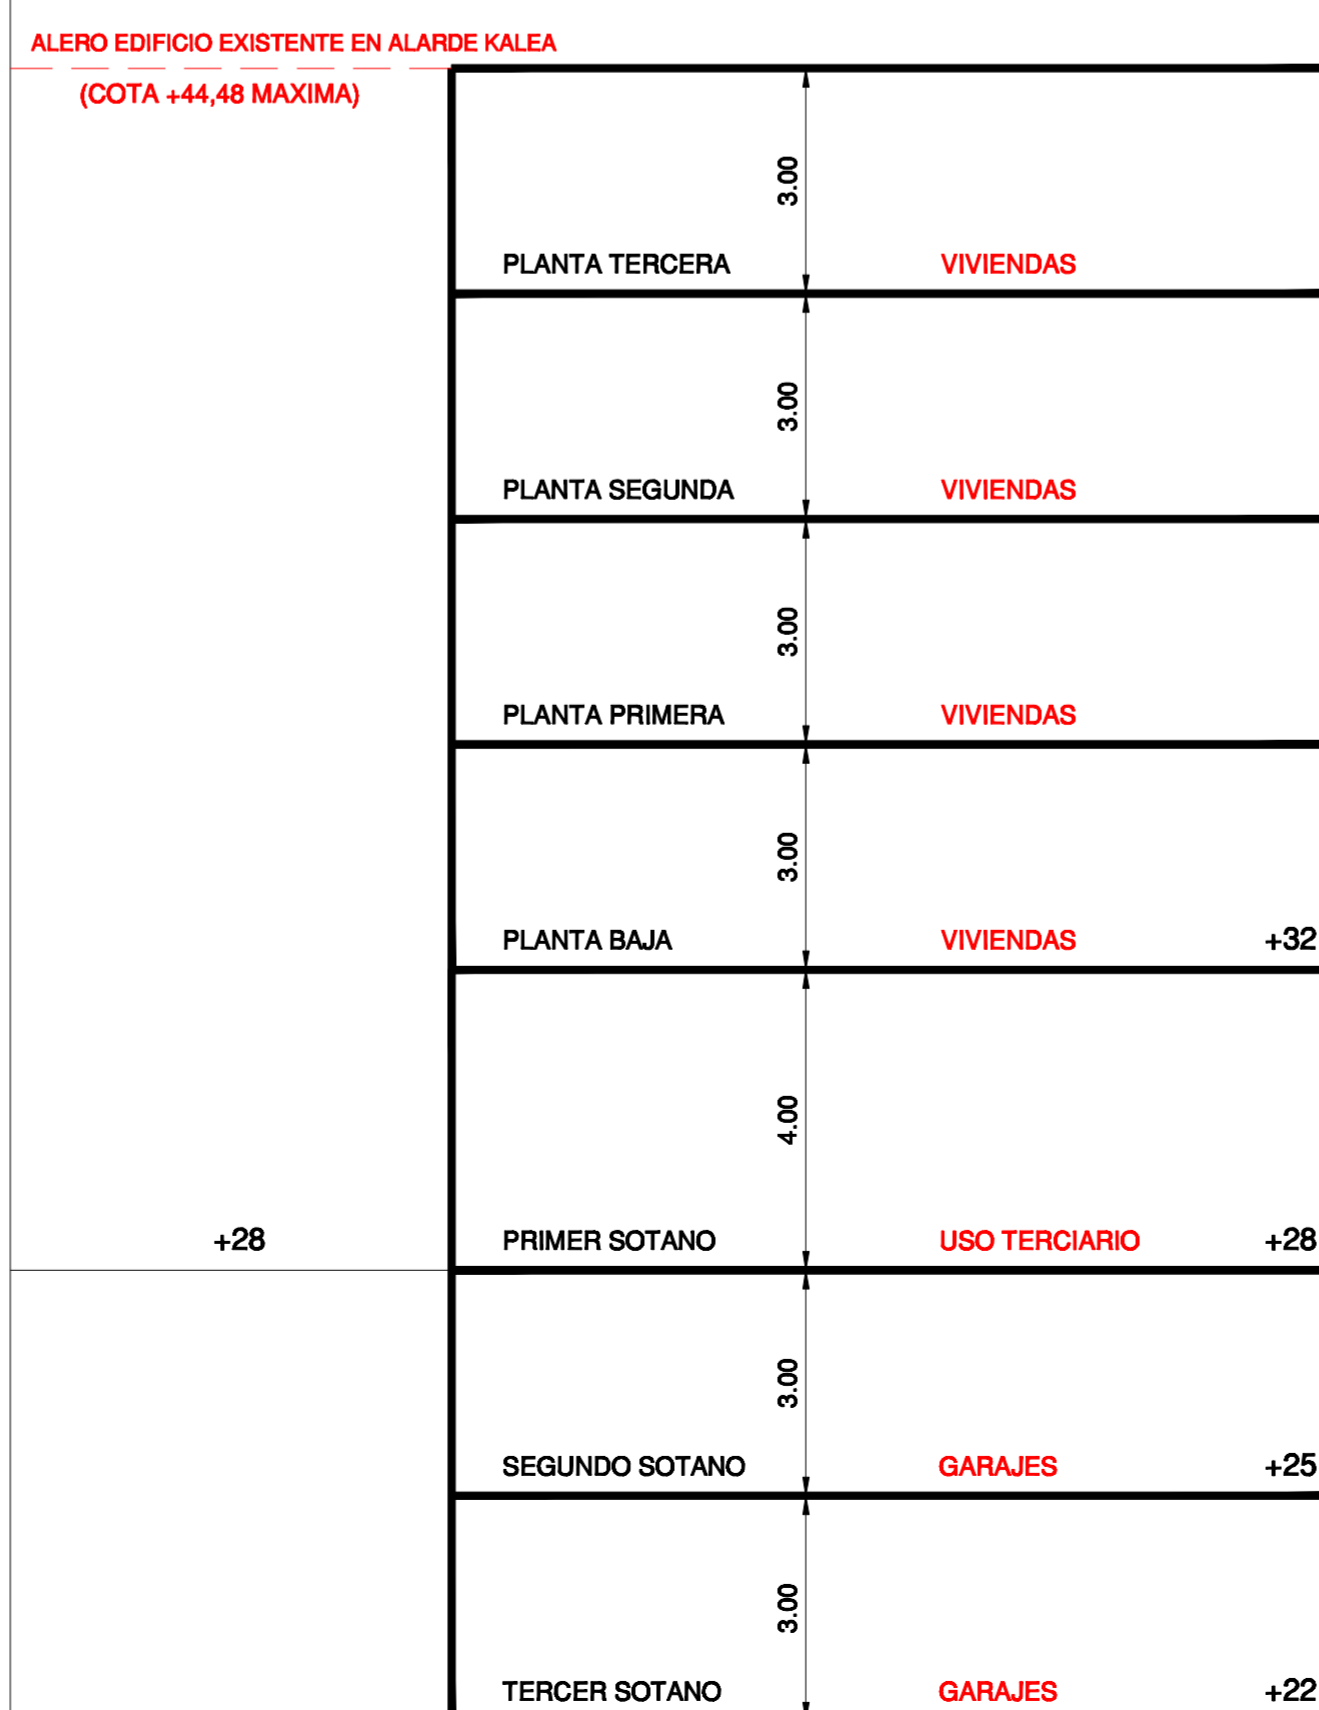

PERFIL NORMATIVO 6
PLANTA BAJA+4 PLANTAS ALTAS

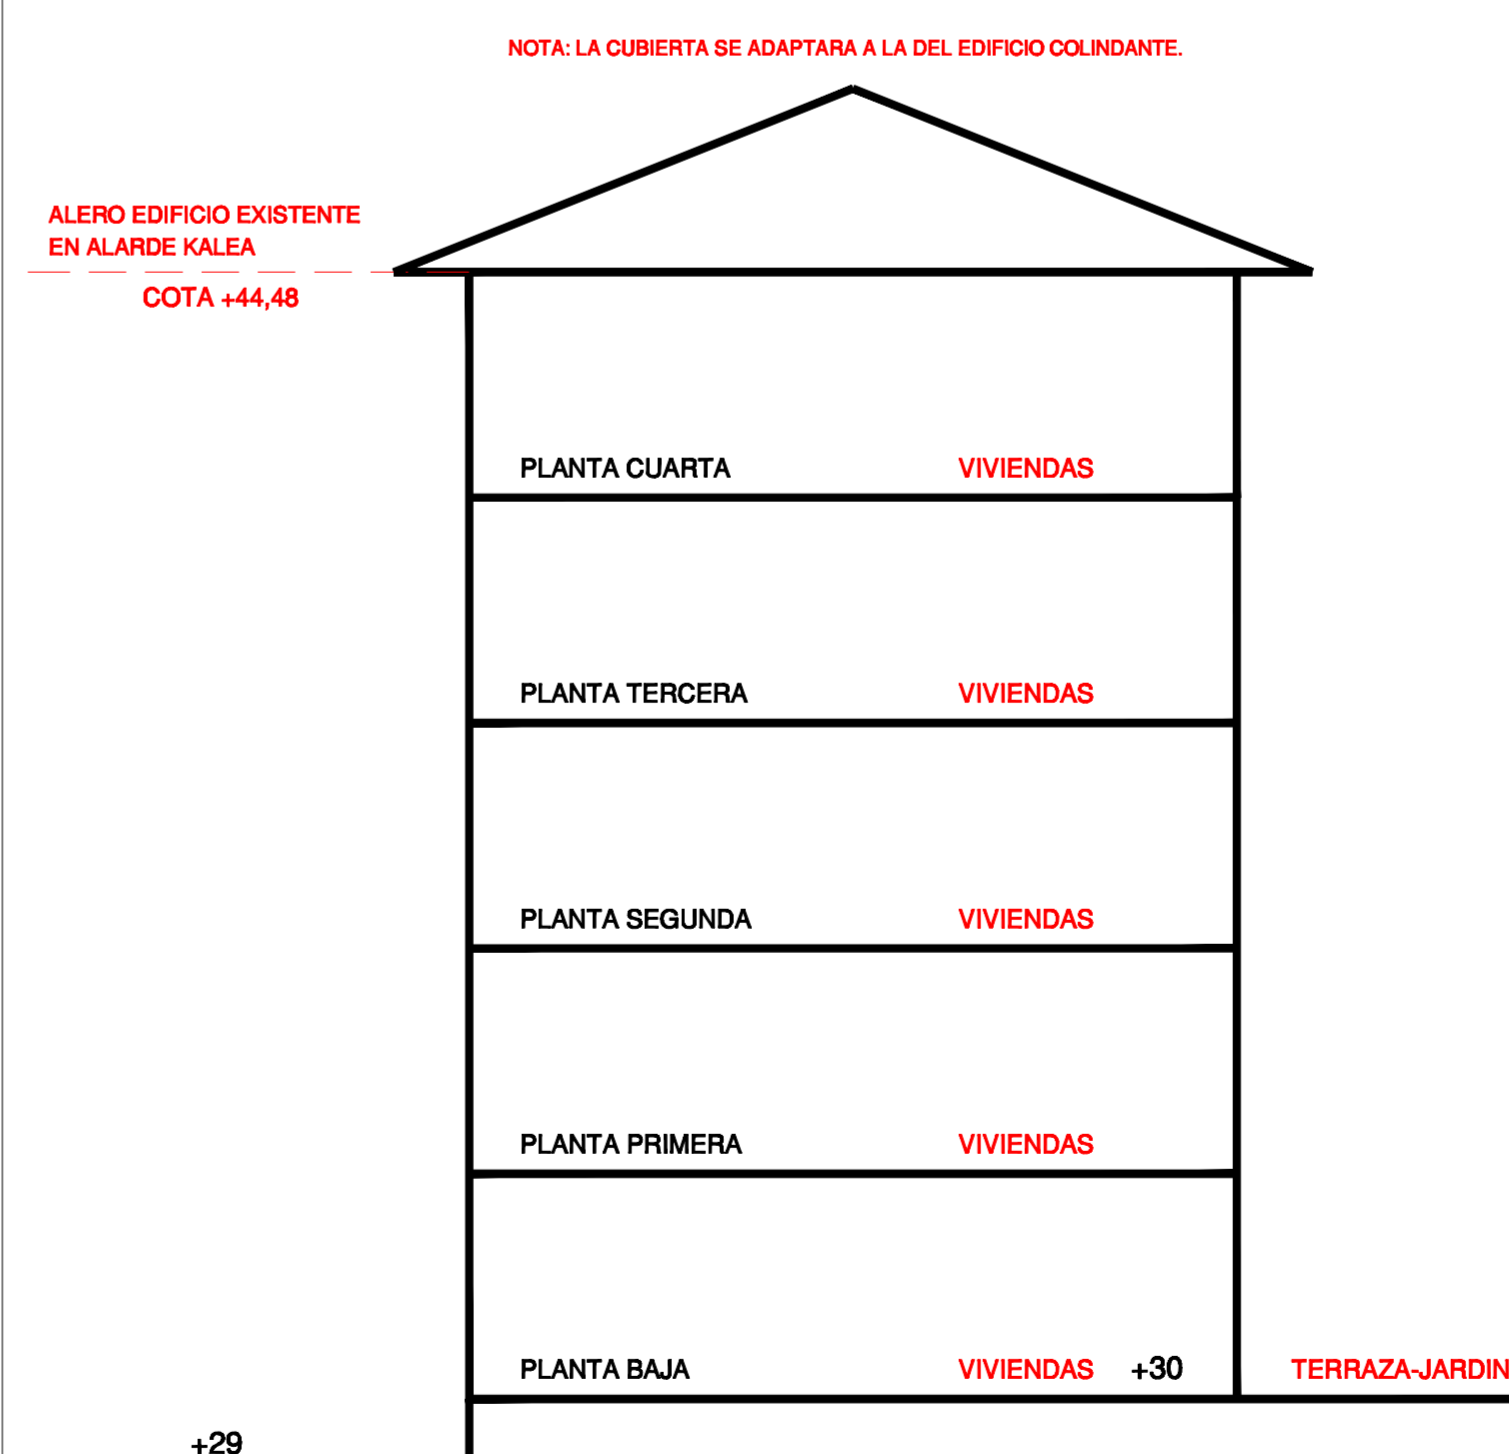

PERFIL NORMATIVO 7
PLANTA BAJA+4 PLANTAS ALTAS

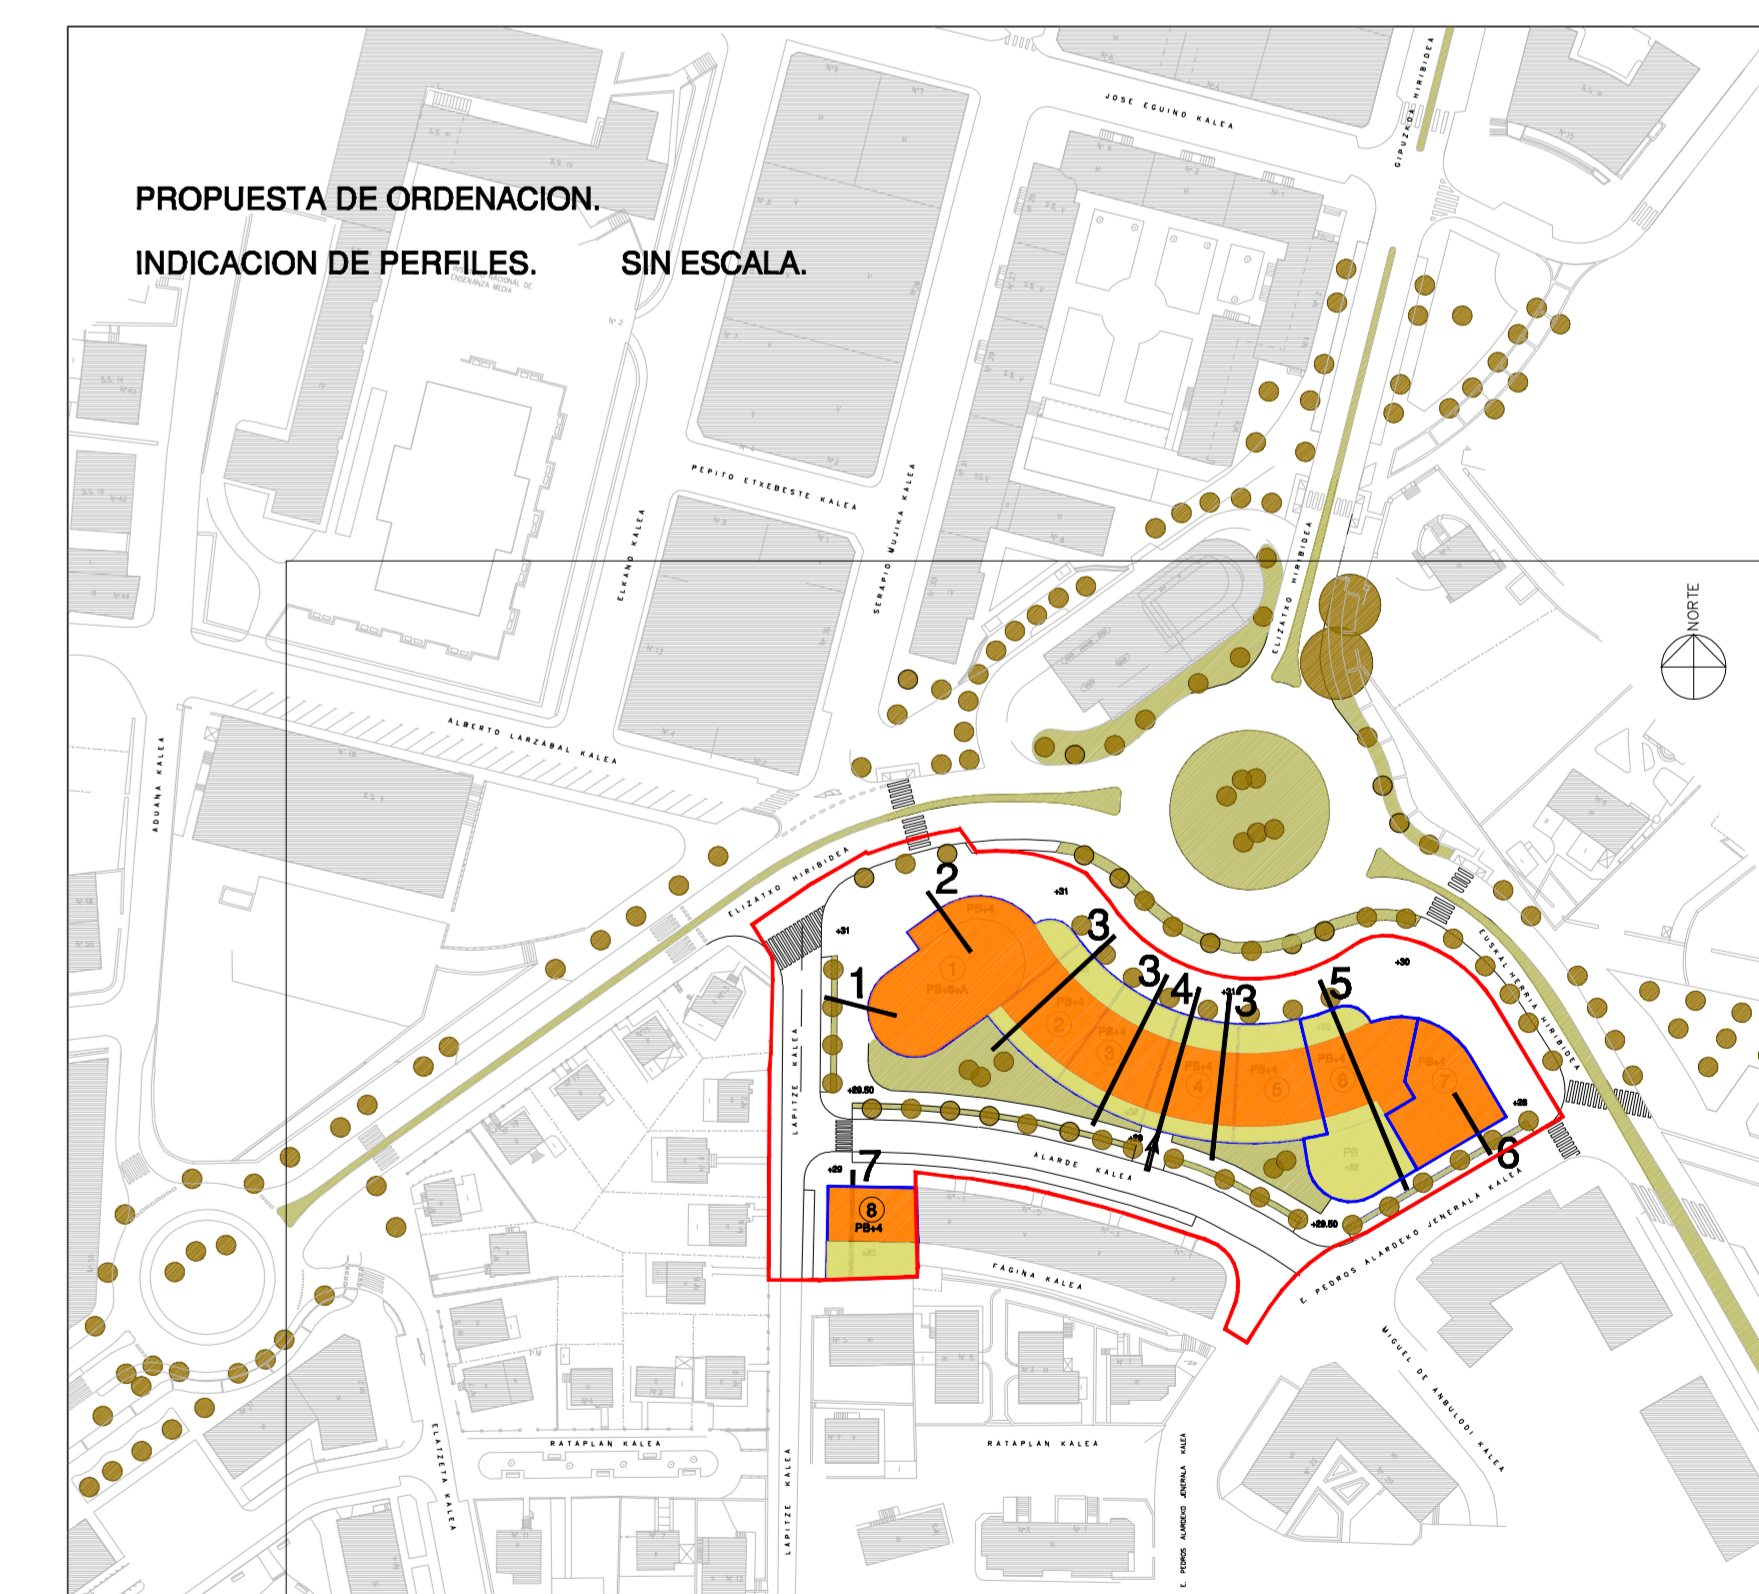

TEXTO REFUNDIDO PARA LA APROBACION DEFINITIVA

IRUN

2ª MODIFICACION DE LA U.E.B-ALARDE DEL PLAN ESPECIAL DE REFORMA INTERIOR DEL AMBITO OLAKETA-ALARDE

PLANO	ESCALA	CODIGO
PERFILES NORMATIVOS	1/100	P10
PROMOTOR		LETRADO
COPROPIETARIOS DEL AMBITO ALARDE		JOSE MARI ABAD
ARQUITECTO		JAIIME ABALOS GARCIA
FECHA		JULIO DE 2008
MODIFICADO		