



UNIDAD DE EJECUCION  
 AMBITO 6.3.01 "ALARDE": 8.086,60 M2.

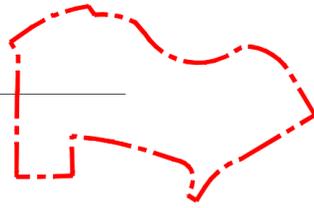

NOTA SOBRE EL PLANO PARCELARIO DE ESTADO ACTUAL:

PARCELARIO ORIENTATIVO, AJUSTADO A LOS DATOS QUE SE CONTIENEN  
 ACTUALMENTE CON RESPECTO A LAS PARCELAS MUNICIPALES.

SE FIJARÁ DEFINITIVAMENTE EN EL PROYECTO DE REPARCELACIÓN.

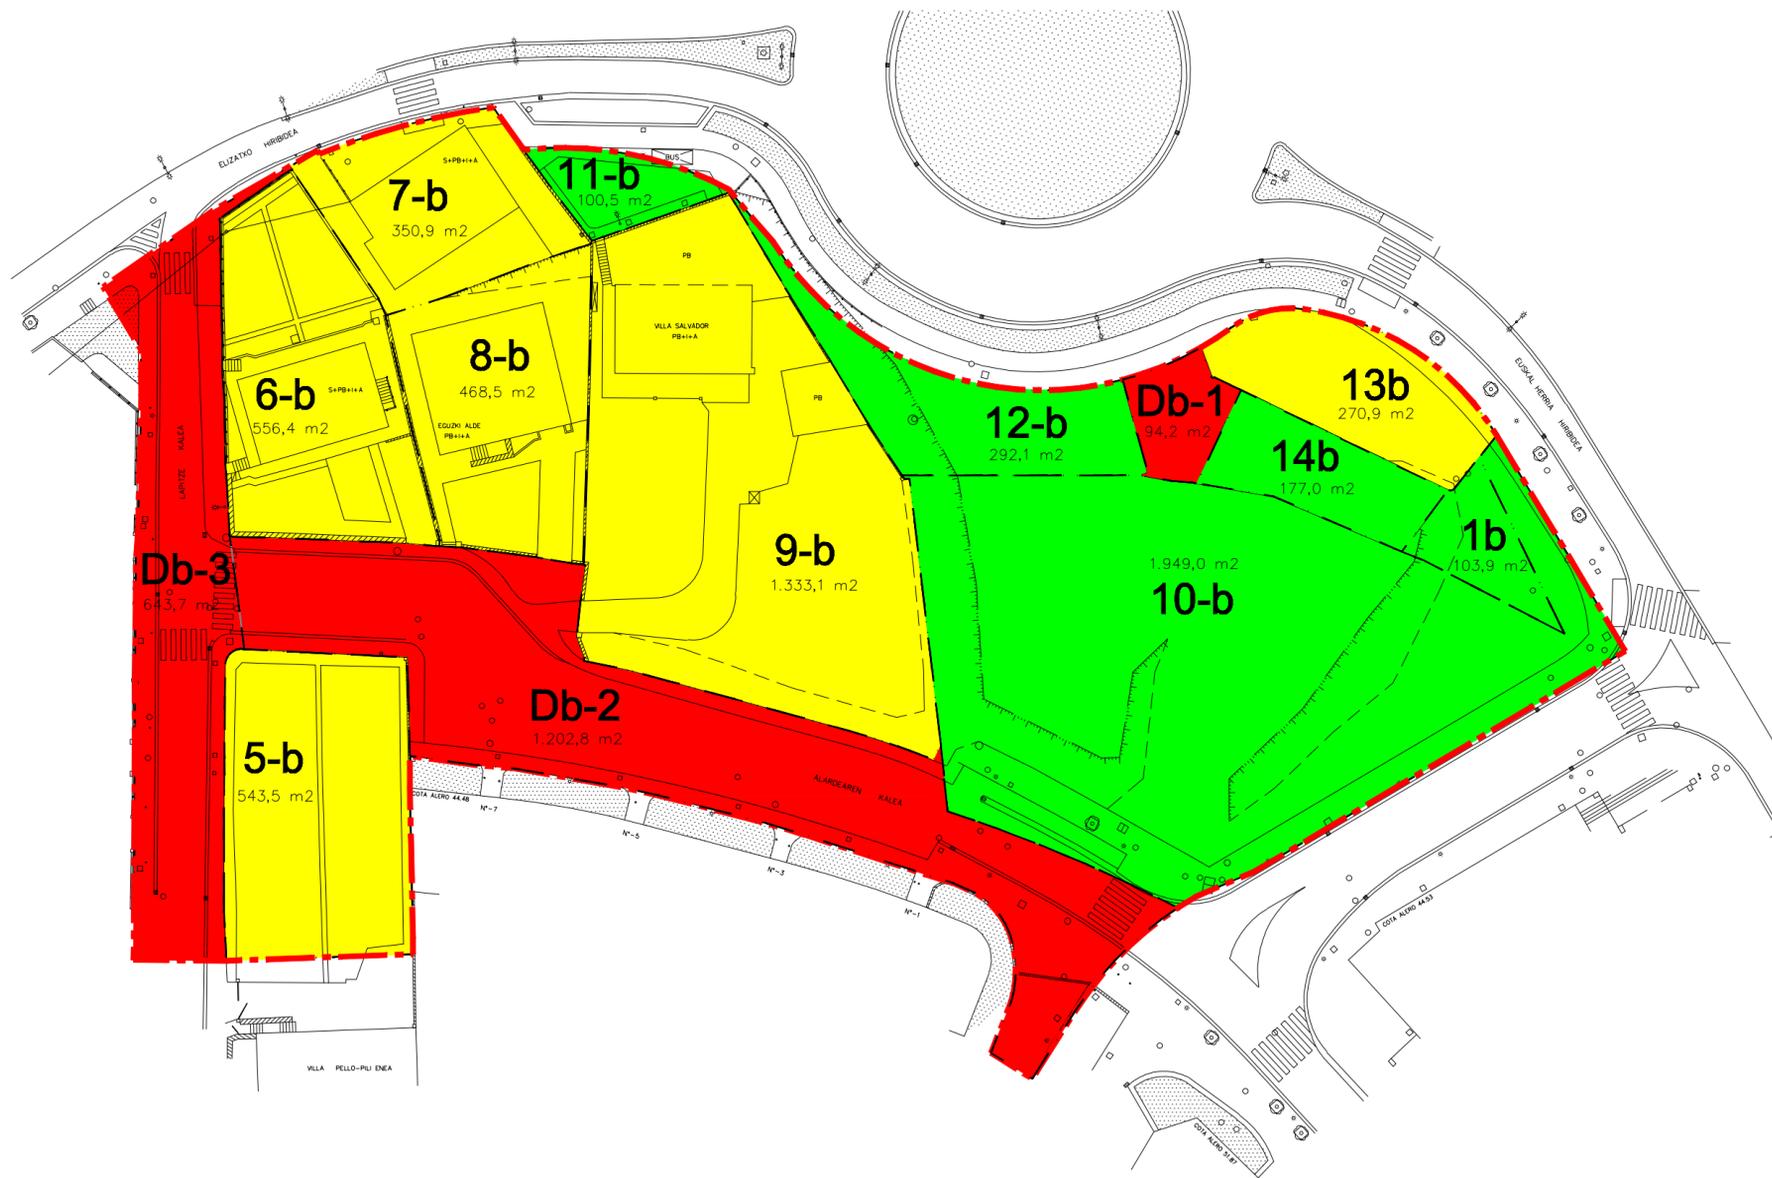

**AMBITO 6.3.01 "ALARDE"**

**IDEA DE PROPIEDADES**

**SE DEFINIRAN EN DETALLE EN EL PROYECTO DE REPARCELACION.**

PARCELA:	PROPIETARIO:	SUPERFICIE:
5b	Sr. JUAN IRIAZABAL ARBURU	543,50 M2.
6b	OLAKETA ALARDE, S.L.	556,40 M2.
7b	COMUNIDAD DE PROPIETARIOS AVENIDA ELIZATXO NUMERO 11	350,90 M2.
8b	Sr. JOSE ANTONIO UGARTE EGORLETA	468,50 M2.
9b	Sr. SALVADOR SANZ ALEJOS	1.333,10 M2.
13b	OLAKETA ALARDE, S.L.	271,00 M2.
<b>TOTAL PRIVADO:</b>		<b>3.523,40 M2.</b>
1b	EXCMO. AYUNTAMIENTO DE IRUN	103,90 M2.
10b	EXCMO. AYUNTAMIENTO DE IRUN	1.949,00 M2.
11b	EXCMO. AYUNTAMIENTO DE IRUN	100,50 M2.
12b	EXCMO. AYUNTAMIENTO DE IRUN	292,10 M2.
14b	EXCMO. AYUNTAMIENTO DE IRUN	177,00 M2.
<b>TOTAL AYUNTAMIENTO:</b>		<b>2.622,50 M2.</b>
Db-1	SUELO PUBLICO	94,20 M2.
Db-2	SUELO PUBLICO	1.202,80 M2.
Db-3	SUELO PUBLICO	643,70 M2.
<b>TOTAL DOMINIO PUBLICO:</b>		<b>1.940,70 M2.</b>
<b>AMBITO 6.3.01 "ALARDE":</b>		<b>8.086,60 M2.</b>

**TEXTO REFUNDIDO PARA LA APROBACION DEFINITIVA**

**IRUN**

**PROGRAMA DE ACTUACION URBANIZADORA  
 DE LA U.E.B - ALARDE (AMBITO 6.3.01 ALARDE)  
 DEL AMBITO OLAKETA-ALARDE**

PLANO	ESCALA	CODIGO
PARCELARIO DE ESTADO ACTUAL (AMBITO ALARDE. IDEA DE PROPIEDADES)	1/500	i3
	FECHA	
	MODIFICADO	
PROMOTOR	LETRADO	<b>ábalosarquitectos</b> <small>planning maria ite, nº 8, 2º b. 20002 donostia-san sebastián          1 943 327 100 1 943 327 222 www.abalosarquitectos.net          abalos@abalosarquitectos.net</small>
COPROPIETARIOS DEL AMBITO ALARDE	JOSE MARI ABAD	
ARQUITECTO	JAIME ÁBALOS GARCÍA	