


ALZADO A-A'

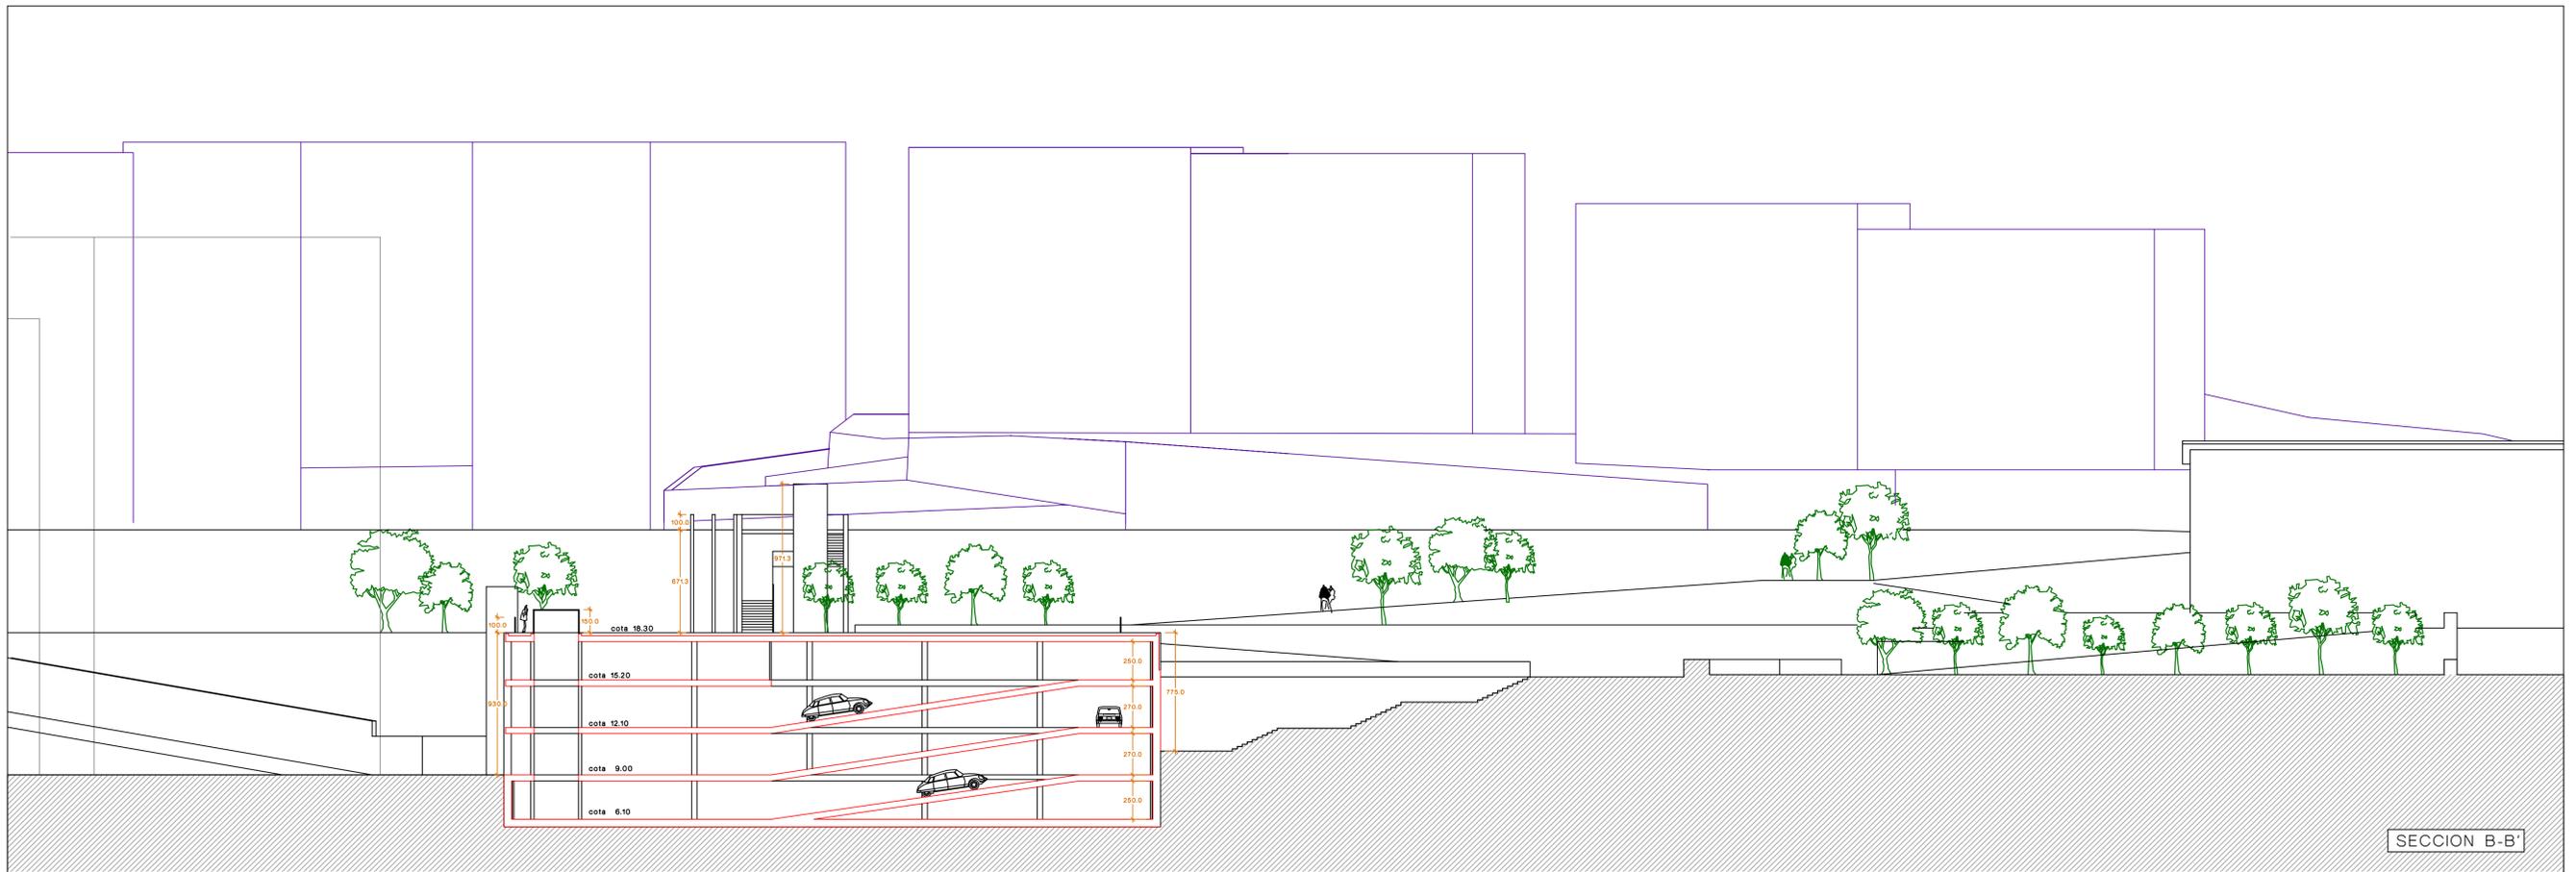

SECCION B-B'