


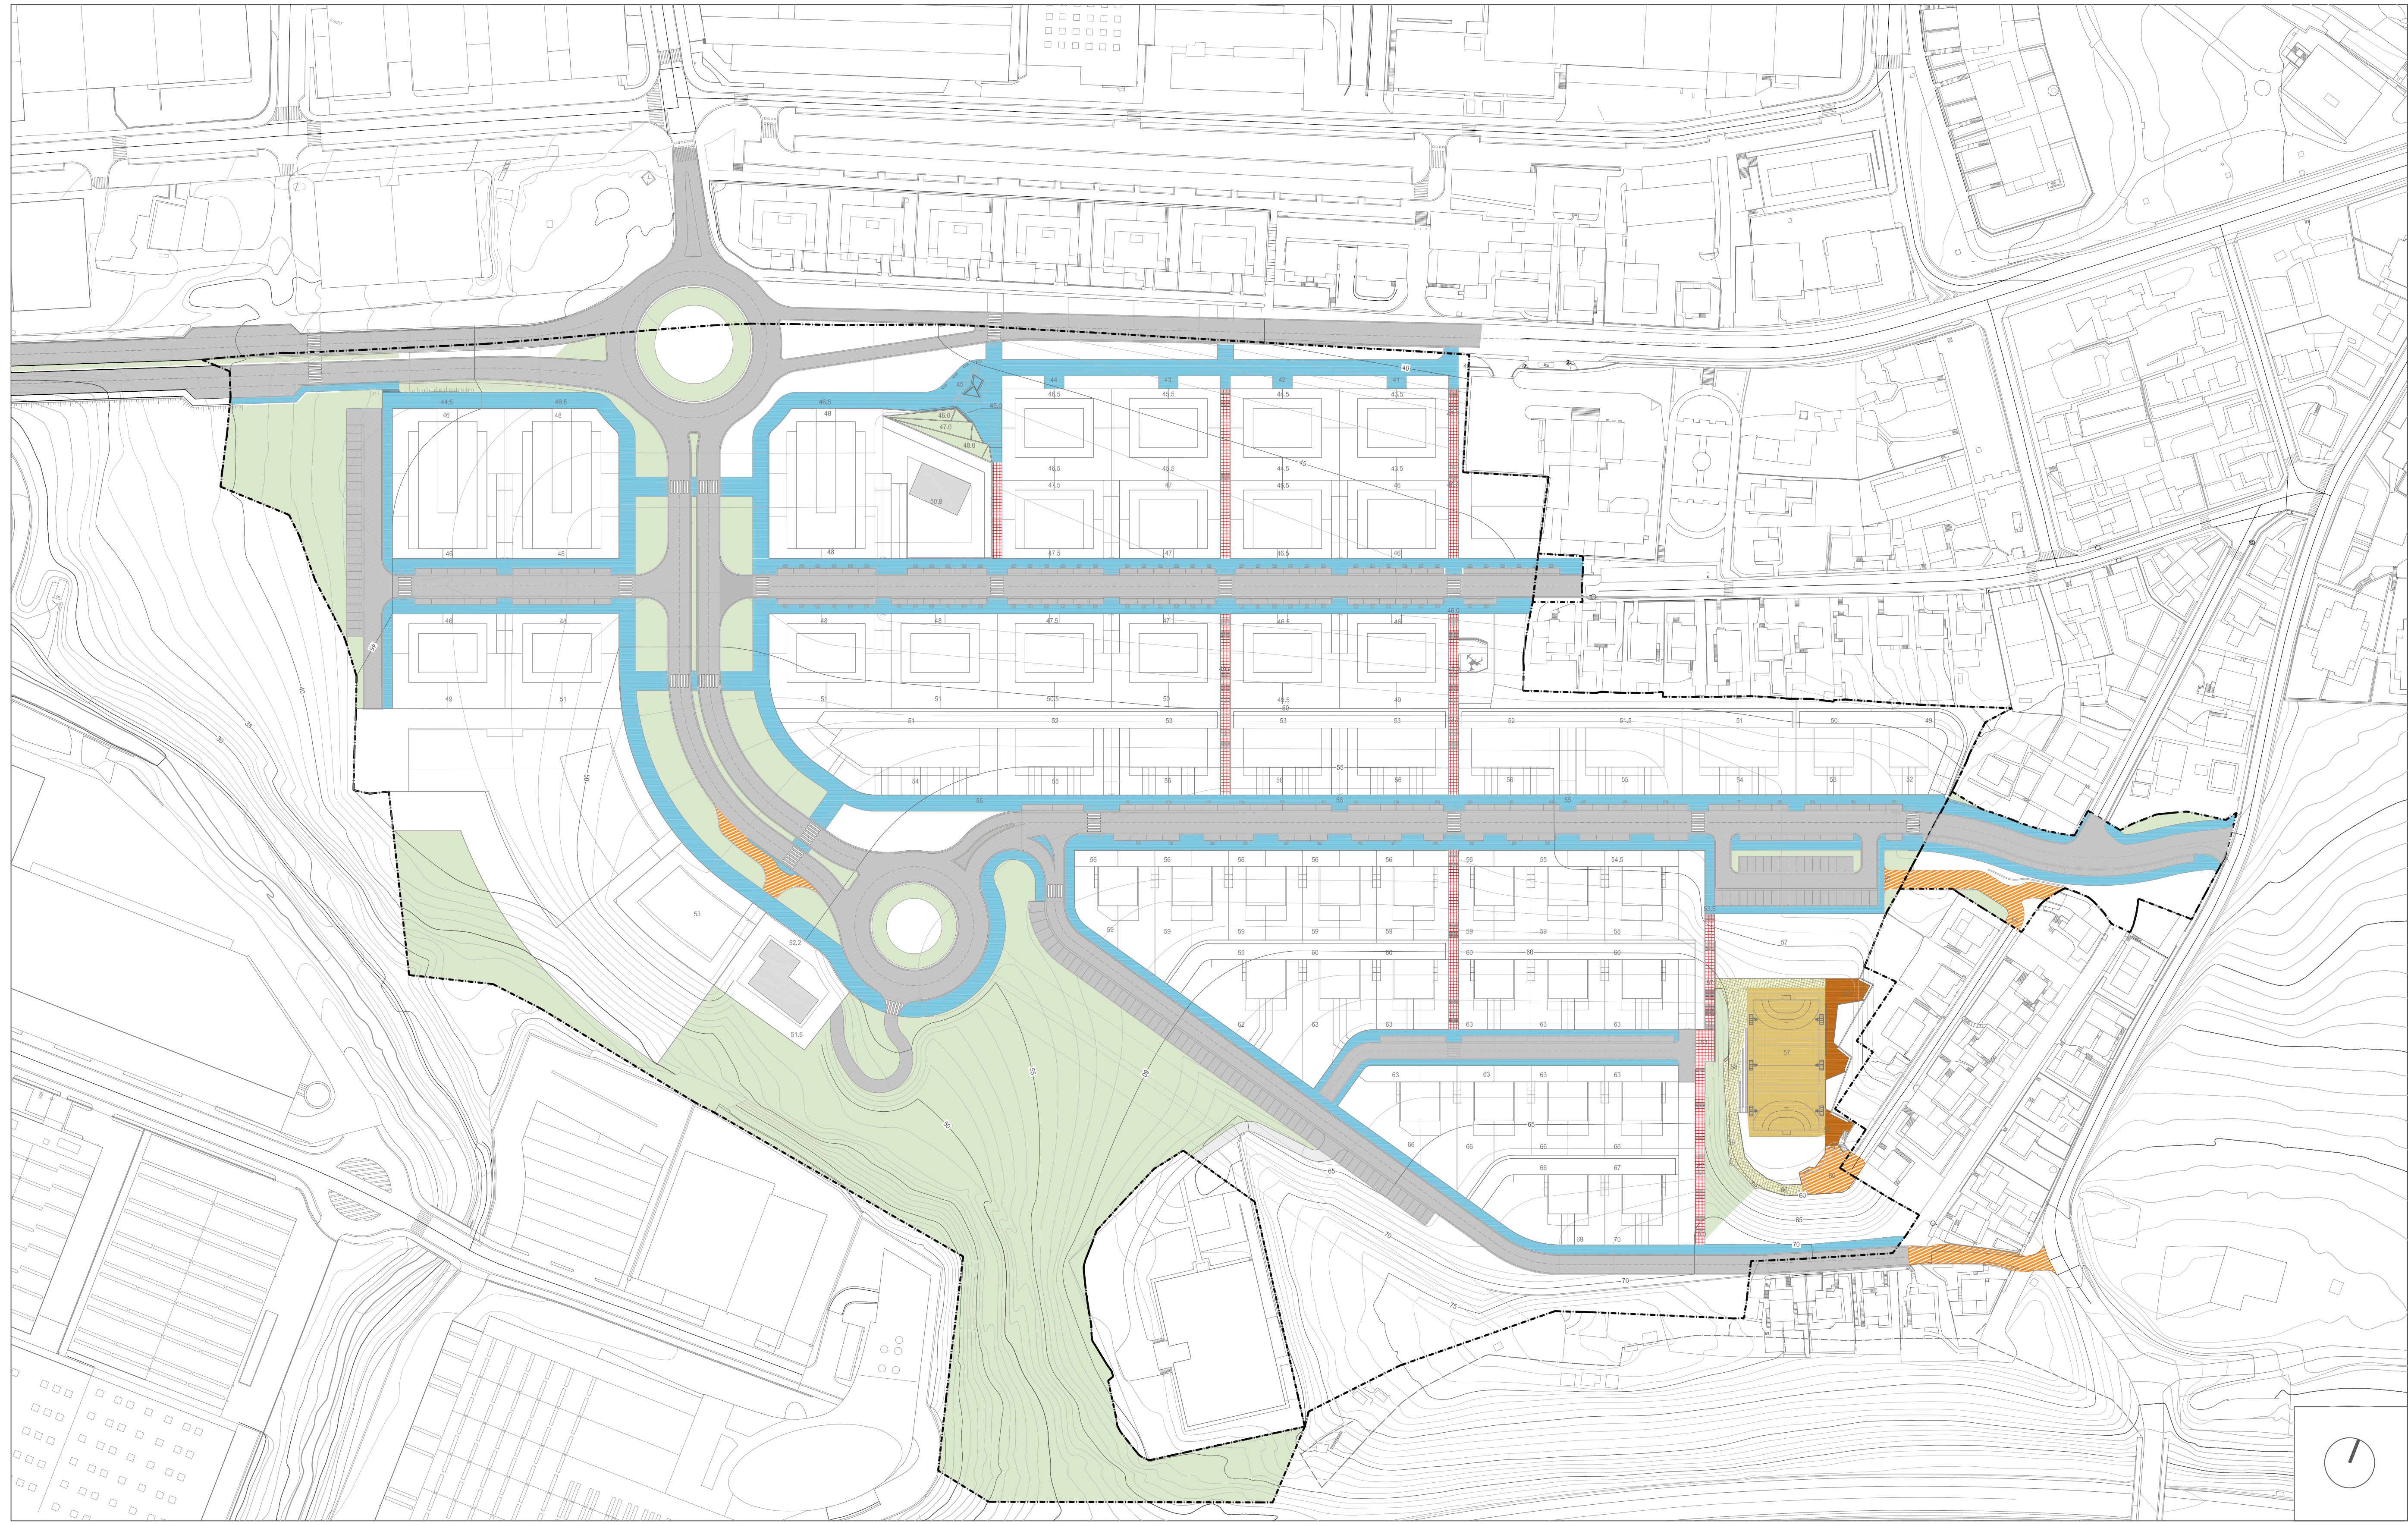

- Pavimentos
- Acera , Baldosa hidráulica 1+ piedra de granito
 - Calzada. Acabado bituminoso
 - Acabado de hormigón
 - Zona verde
 - Acera , Baldosa Baldosa hidráulica 2
 - Vial coexistencia. Adoquin granítico
 - Acabado de madera

PROGRAMA DE ACTUACIÓN URBANIZADORA (PAU)
EN EL AMBITO DE OINAURRE

III.13. PAVIMENTACIÓN Y MOBILIARIO URBANO
III.13.1. PAVIMENTACIÓN Y MOBILIARIO URBANO: PLANTA

III.13.1

E: 1/1.000




IGNACIO ITURBE, Arquitecto
JOSE MARIA ABAD, Abogado



PATXI GASTAMINZA, Arquitecto
JABIER BEREZIARTUA , Bide, Ubide eta Portu Inj.

irunvi
PROMUEVE: IRUNVI S.A.
MARZO 2008

PAVIMENTACIÓN. PLANTA Y SECCIÓN. EJE 1

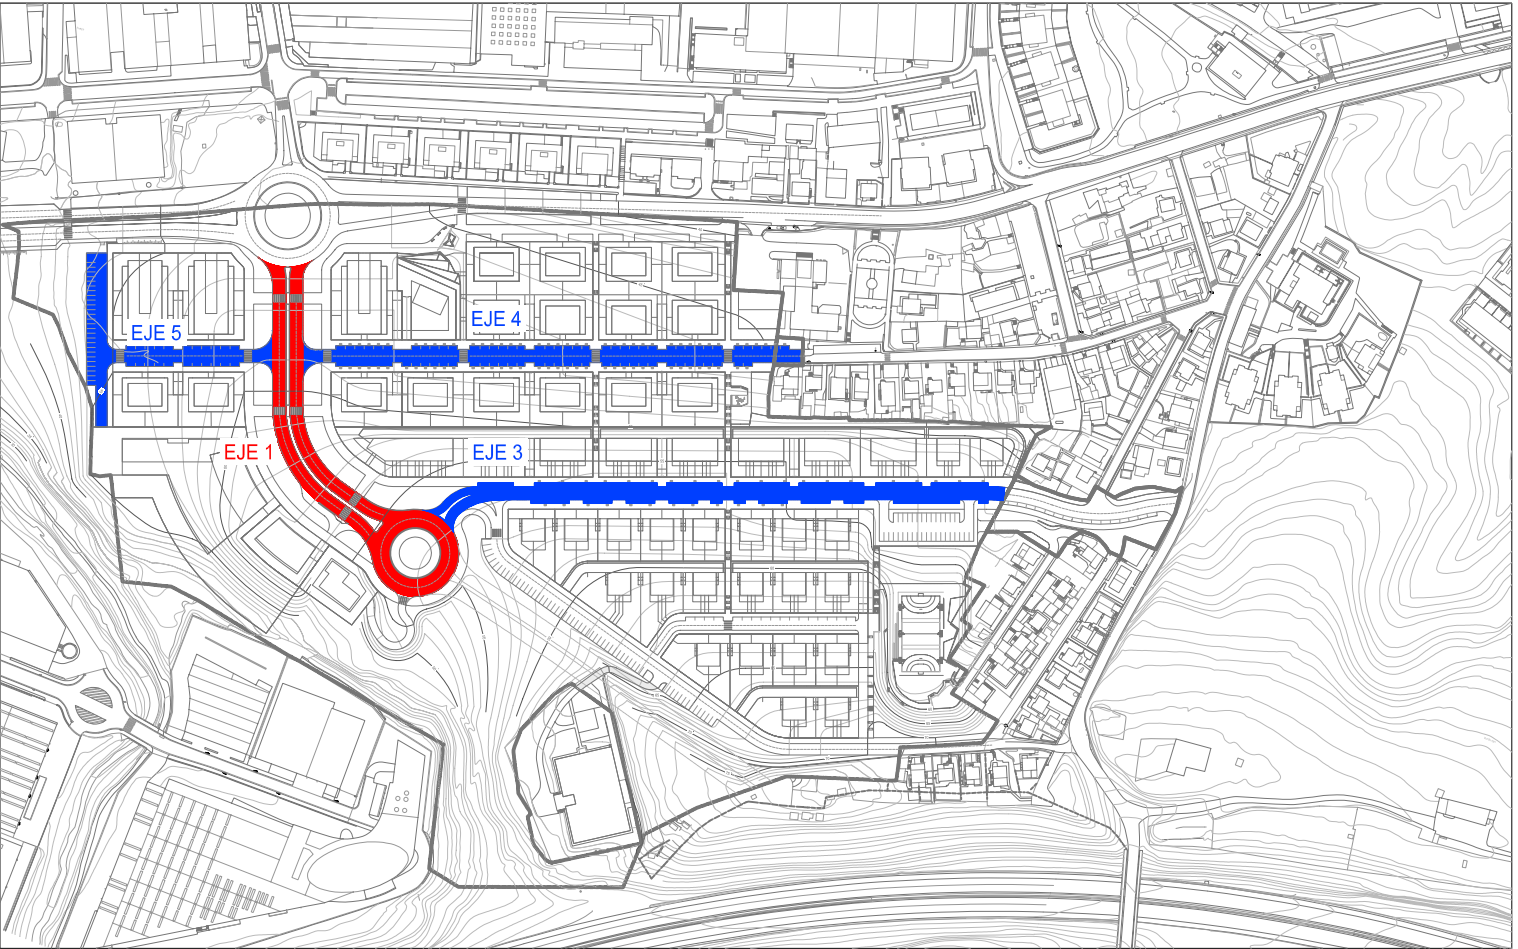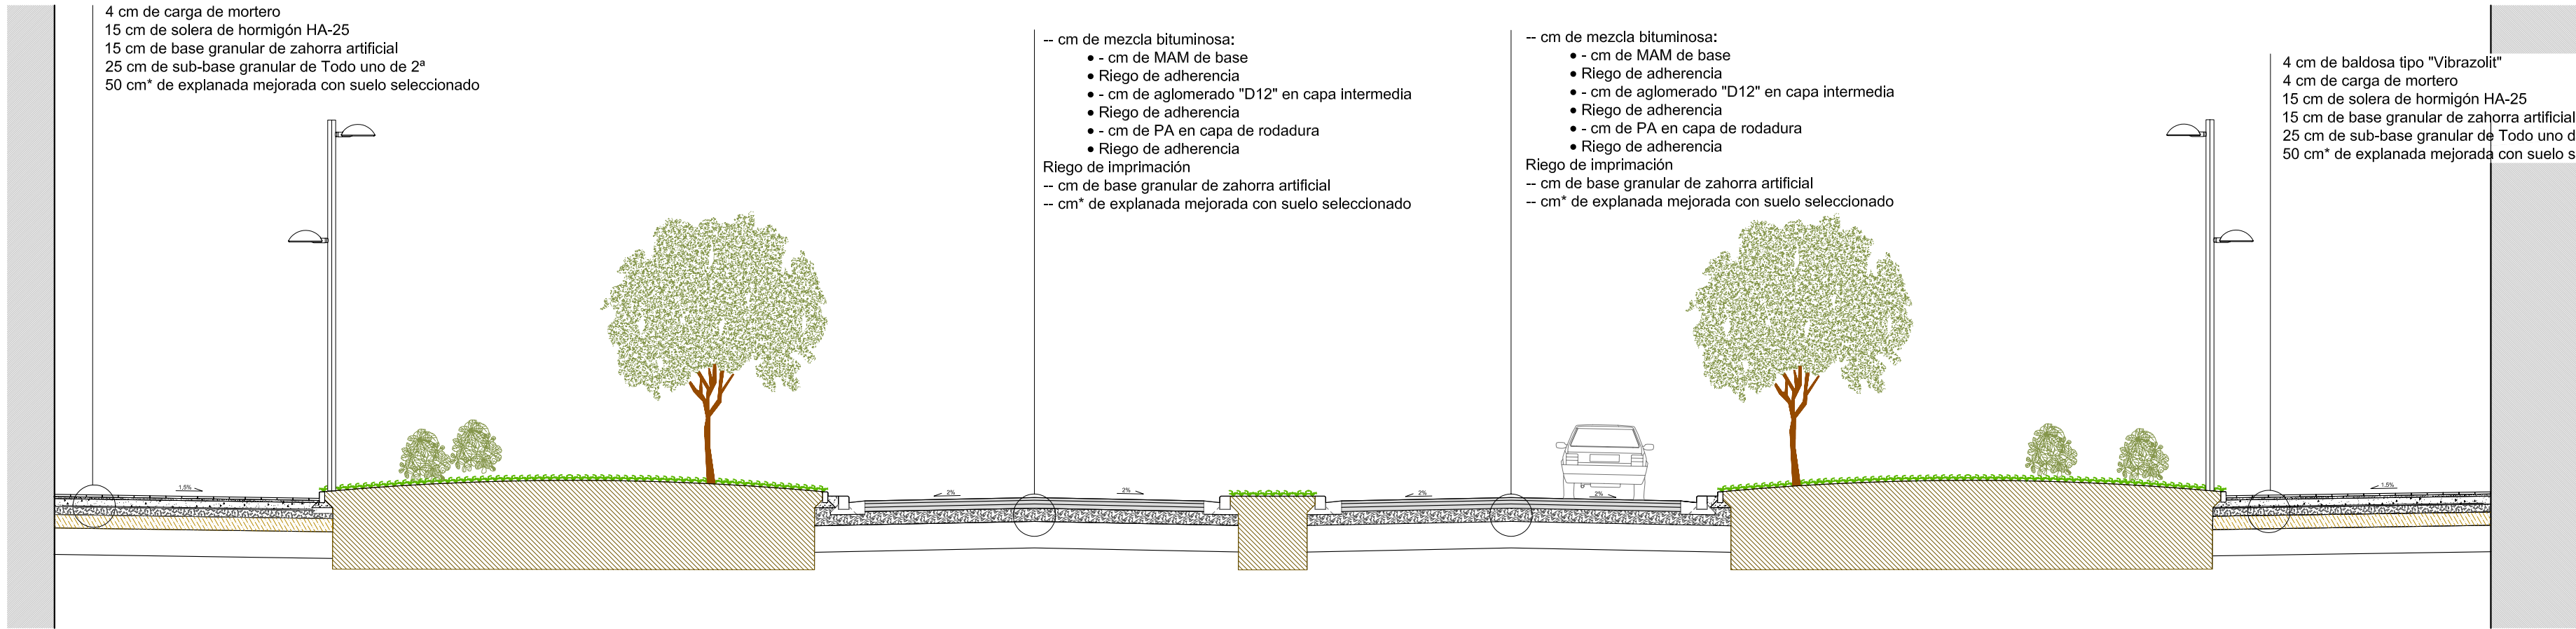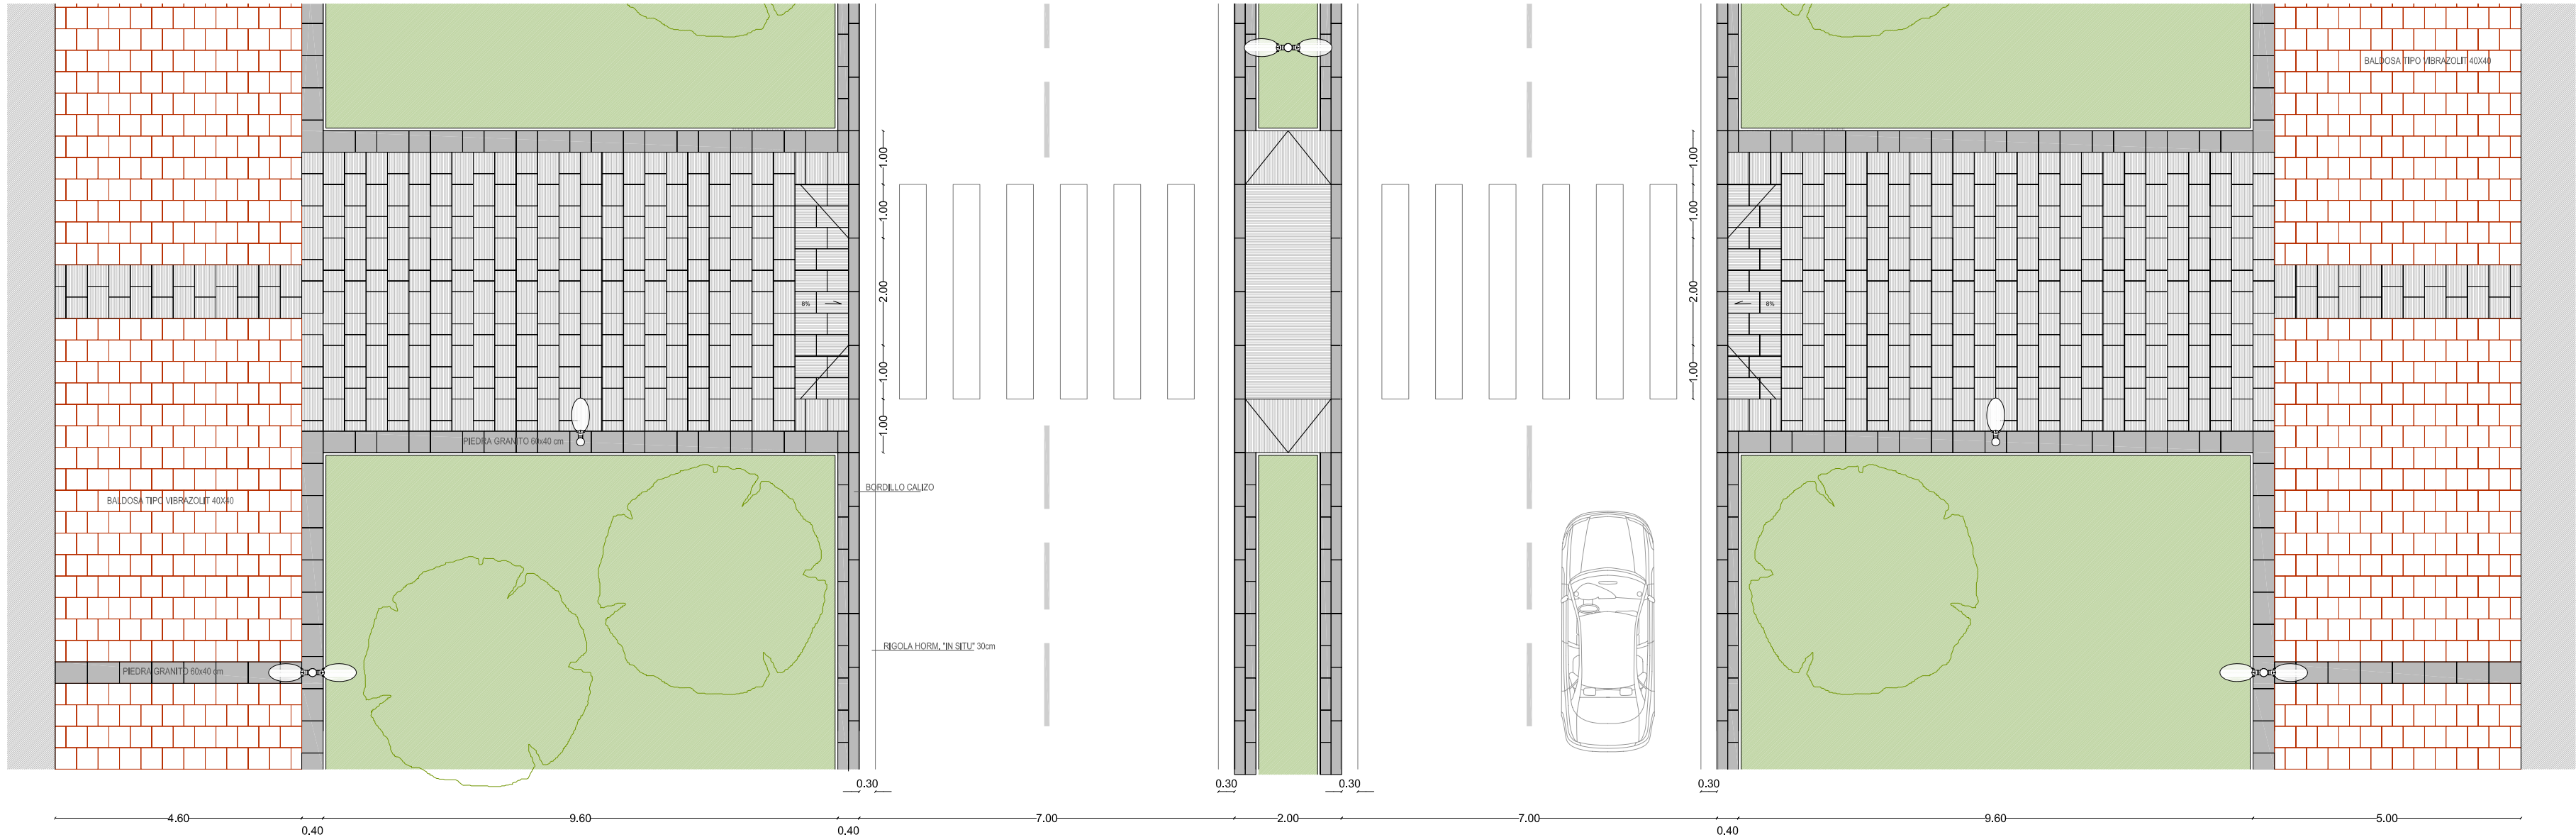

PROGRAMA DE ACTUACIÓN URBANIZADORA (PAU)
EN EL AMBITO DE OINAURRE

III.13. PAVIMENTACIÓN Y MOBILIARIO URBANO
III.13.2. PAVIMENTACIÓN Y MOBILIARIO URBANO: SECCIONES
III.13.2.1. SECCIÓN EJE 1

III.13.2.1

E: 1/100

IGNACIO ITURBE, Arquitecto
JOSE MARIA ABAD, Abogado






PATXI GASTAMINZA, Arquitecto
JABIER BEREZIARTUA, Bide, Ubide eta Portu Inj.

irunvi

PROMUEVE: IRUNVI S.A.
MARZO 2008

PAVIMENTACIÓN. PLANTA Y SECCIÓN. EJES 3,4 Y 5

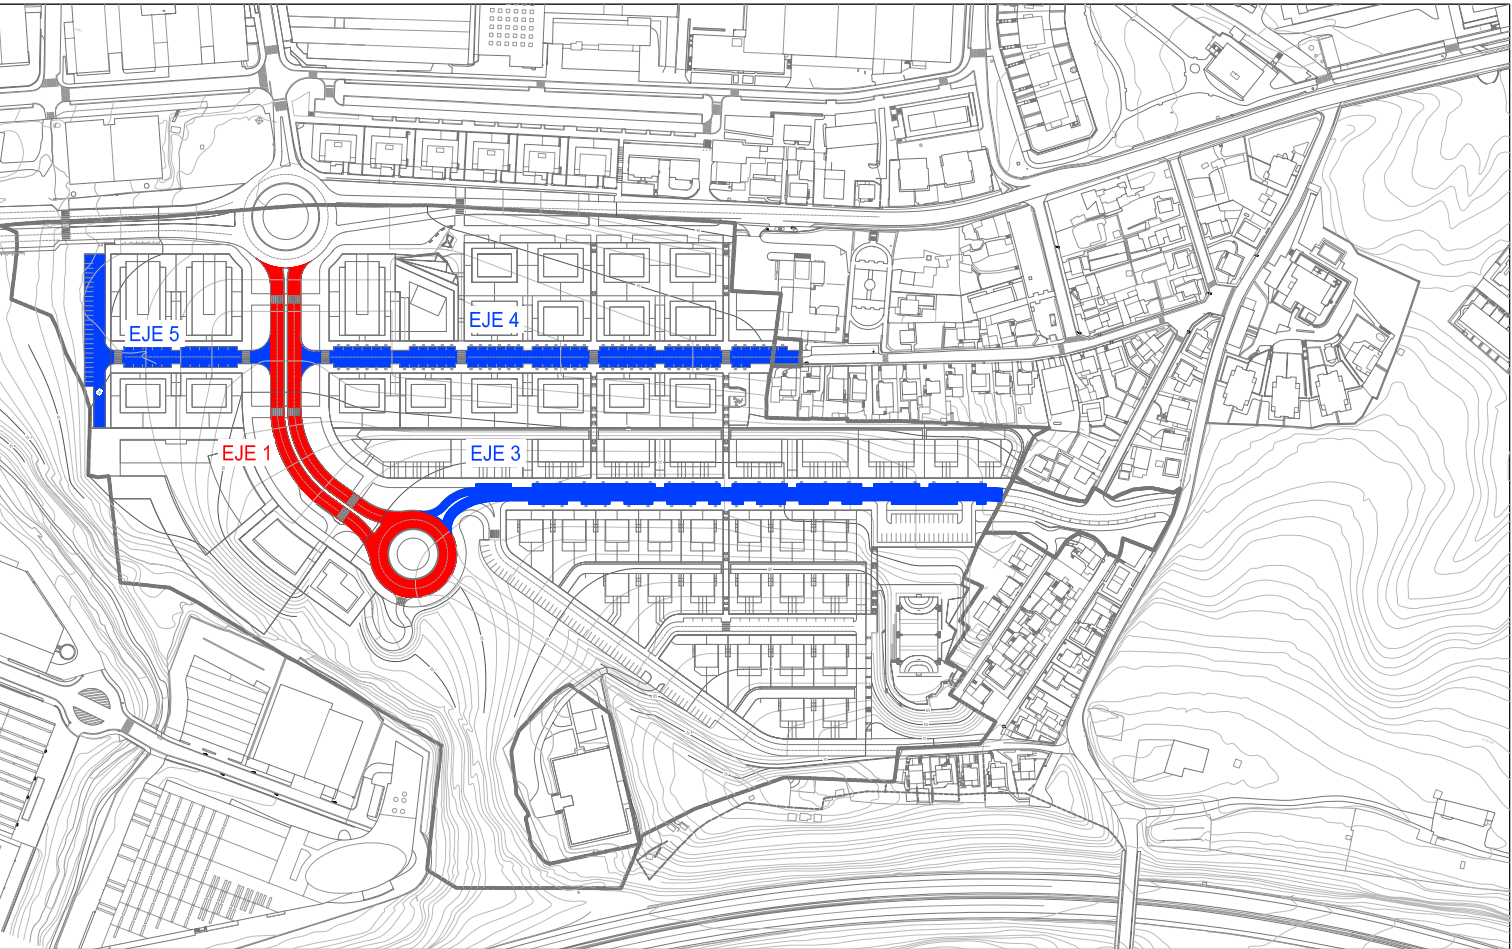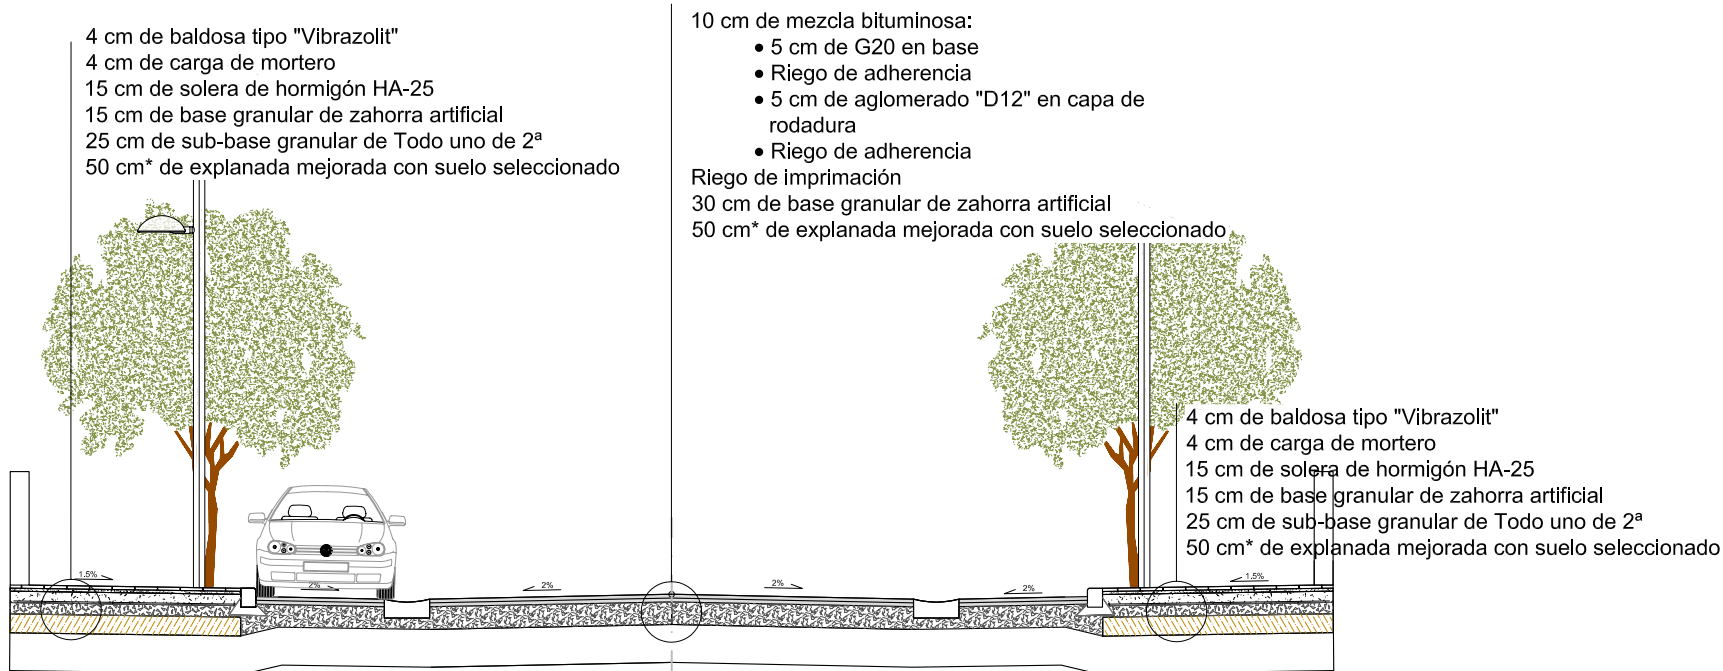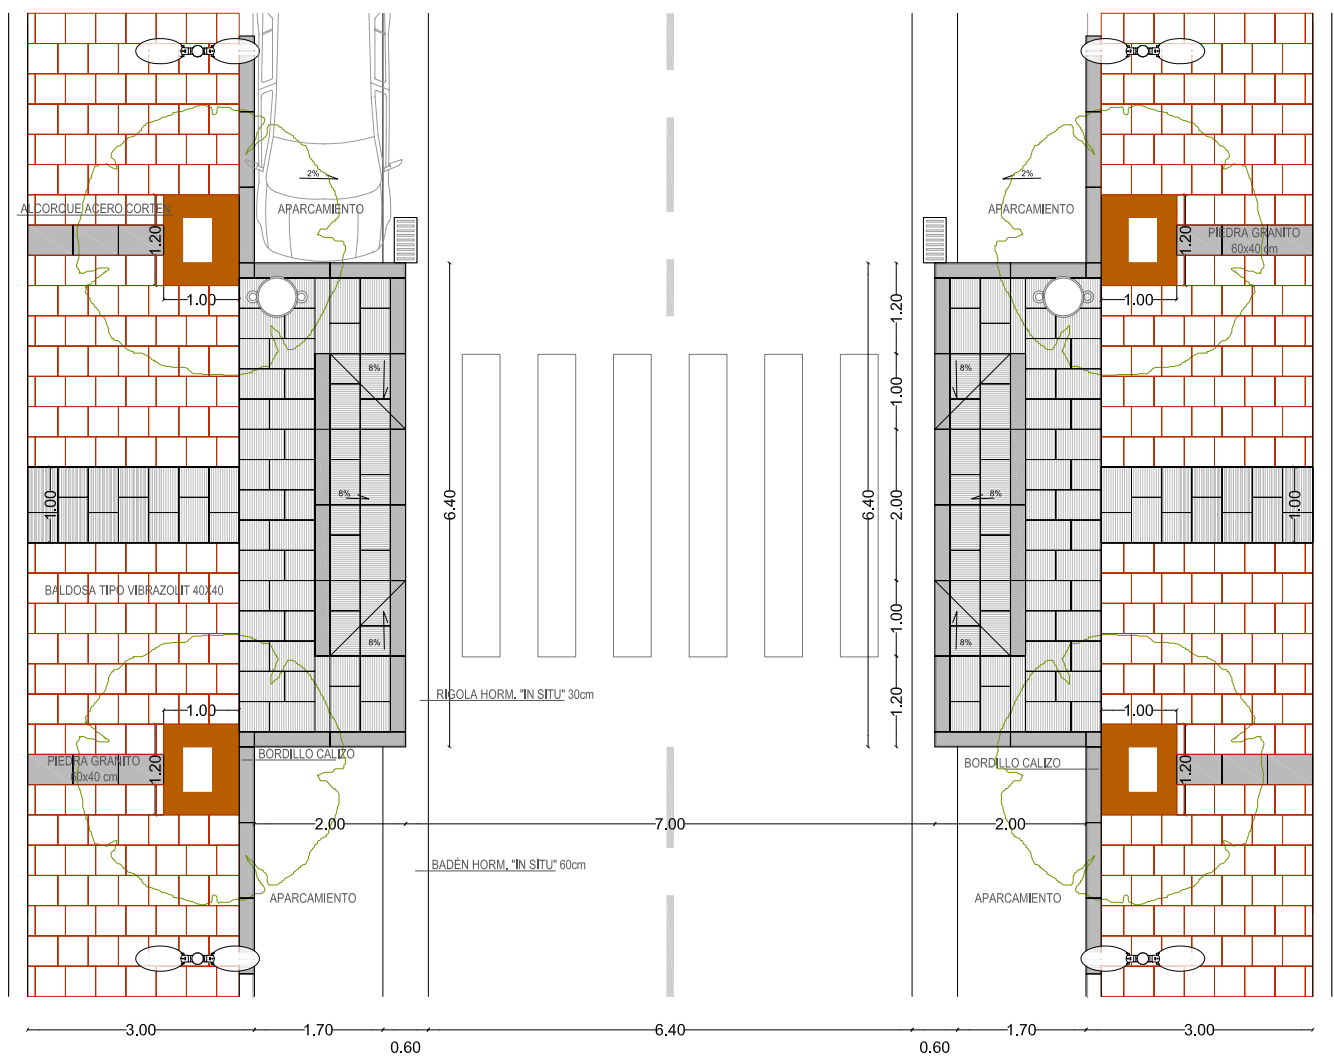

PROGRAMA DE ACTUACIÓN URBANIZADORA (PAU)
EN EL AMBITO DE OINAURRE

III.13. PAVIMENTACIÓN Y MOBILIARIO URBANO
III.13.2. PAVIMENTACIÓN Y MOBILIARIO URBANO: SECCIONES
III.13.2.2. SECCIONES EJE 3, EJE 4 Y EJE 5

III.13.2.2

E: 1/100

IGNACIO ITURBE, Arquitecto
JOSE MARIA ABAD, Abogado



PATXI GASTAMINZA, Arquitecto
JABIER BEREZIARTUA , Bide, Ubide eta Portu Inj.



PROMUEVE: IRUNVI S.A.
MARZO 2008



- Arbolado
- 162 ud. • Liquidambar styraciflua
 - 110 ud. • Carpinus Betulus "Fastigiata" 16/18
 - 92 ud. • Pyrus Calleriana "Chantider" 16/18
 - 69 ud. • Prunus x Yeodensis 16/18
 - 43 ud. • Quercus Robur 20-25
 - 46 ud. • Metasequoia Glyptostroboides 30-35
- Otros
- 13.802 m² • Implantación de césped
 - 20.738 m² • Implantación de pradera

PROGRAMA DE ACTUACIÓN URBANIZADORA (PAU)
EN EL AMBITO DE OINAURRE

III.14. JARDINERÍA
III.14.1. JARDINERÍA: PLANTA

III.14.1

E: 1/1.000

IGNACIO ITURBE, Arquitecto
JOSE MARIA ABAD, Abogado



PATXI GASTAMINZA, Arquitecto
JABIER BEREZIARTUA, Bide, Ubide eta Portu Inj.



PROMUEVE: IRUNVI S.A.
MARZO 2008