

- RED DE ABASTECIMIENTO DE AGUA

ACOMETIDA

HIDRANTE

BOCA DE RIEGO

VENTOSA

FUENTE
- UR ORNIDURA SAREA

HARTUNEA

UREZTATZAILEA

UREZTAPEN GILTZA

BENTOSA

ITURRIA

DELIMITACIÓN DEL PERCH / AZBPB EREMUAREN MUGA

PLAN ESPECIAL DE REHABILITACION DEL CASCO ANTIGUO DE IRUN.
PARTE VIEJA

IRUNGO ALDE ZAHARRA BIRGAITZEKO PLAN BEREZIA

APROBACIÓN INICIAL

LEHEN ONESPENA



LORENZO GOICOECHEA
ARQUITECTO

Plano: INFRAESTRUCTURAS EXISTENTES
ABASTECIMIENTO DE AGUA
EGUN DAUDEN AZPIEGITURAK: UR HORNIDURA SAREA


Planoa:

GORKA ARREGI
ARQUITECTO

Escala: 1/3000

Mayo 2008ko Maiatz

I-10.1

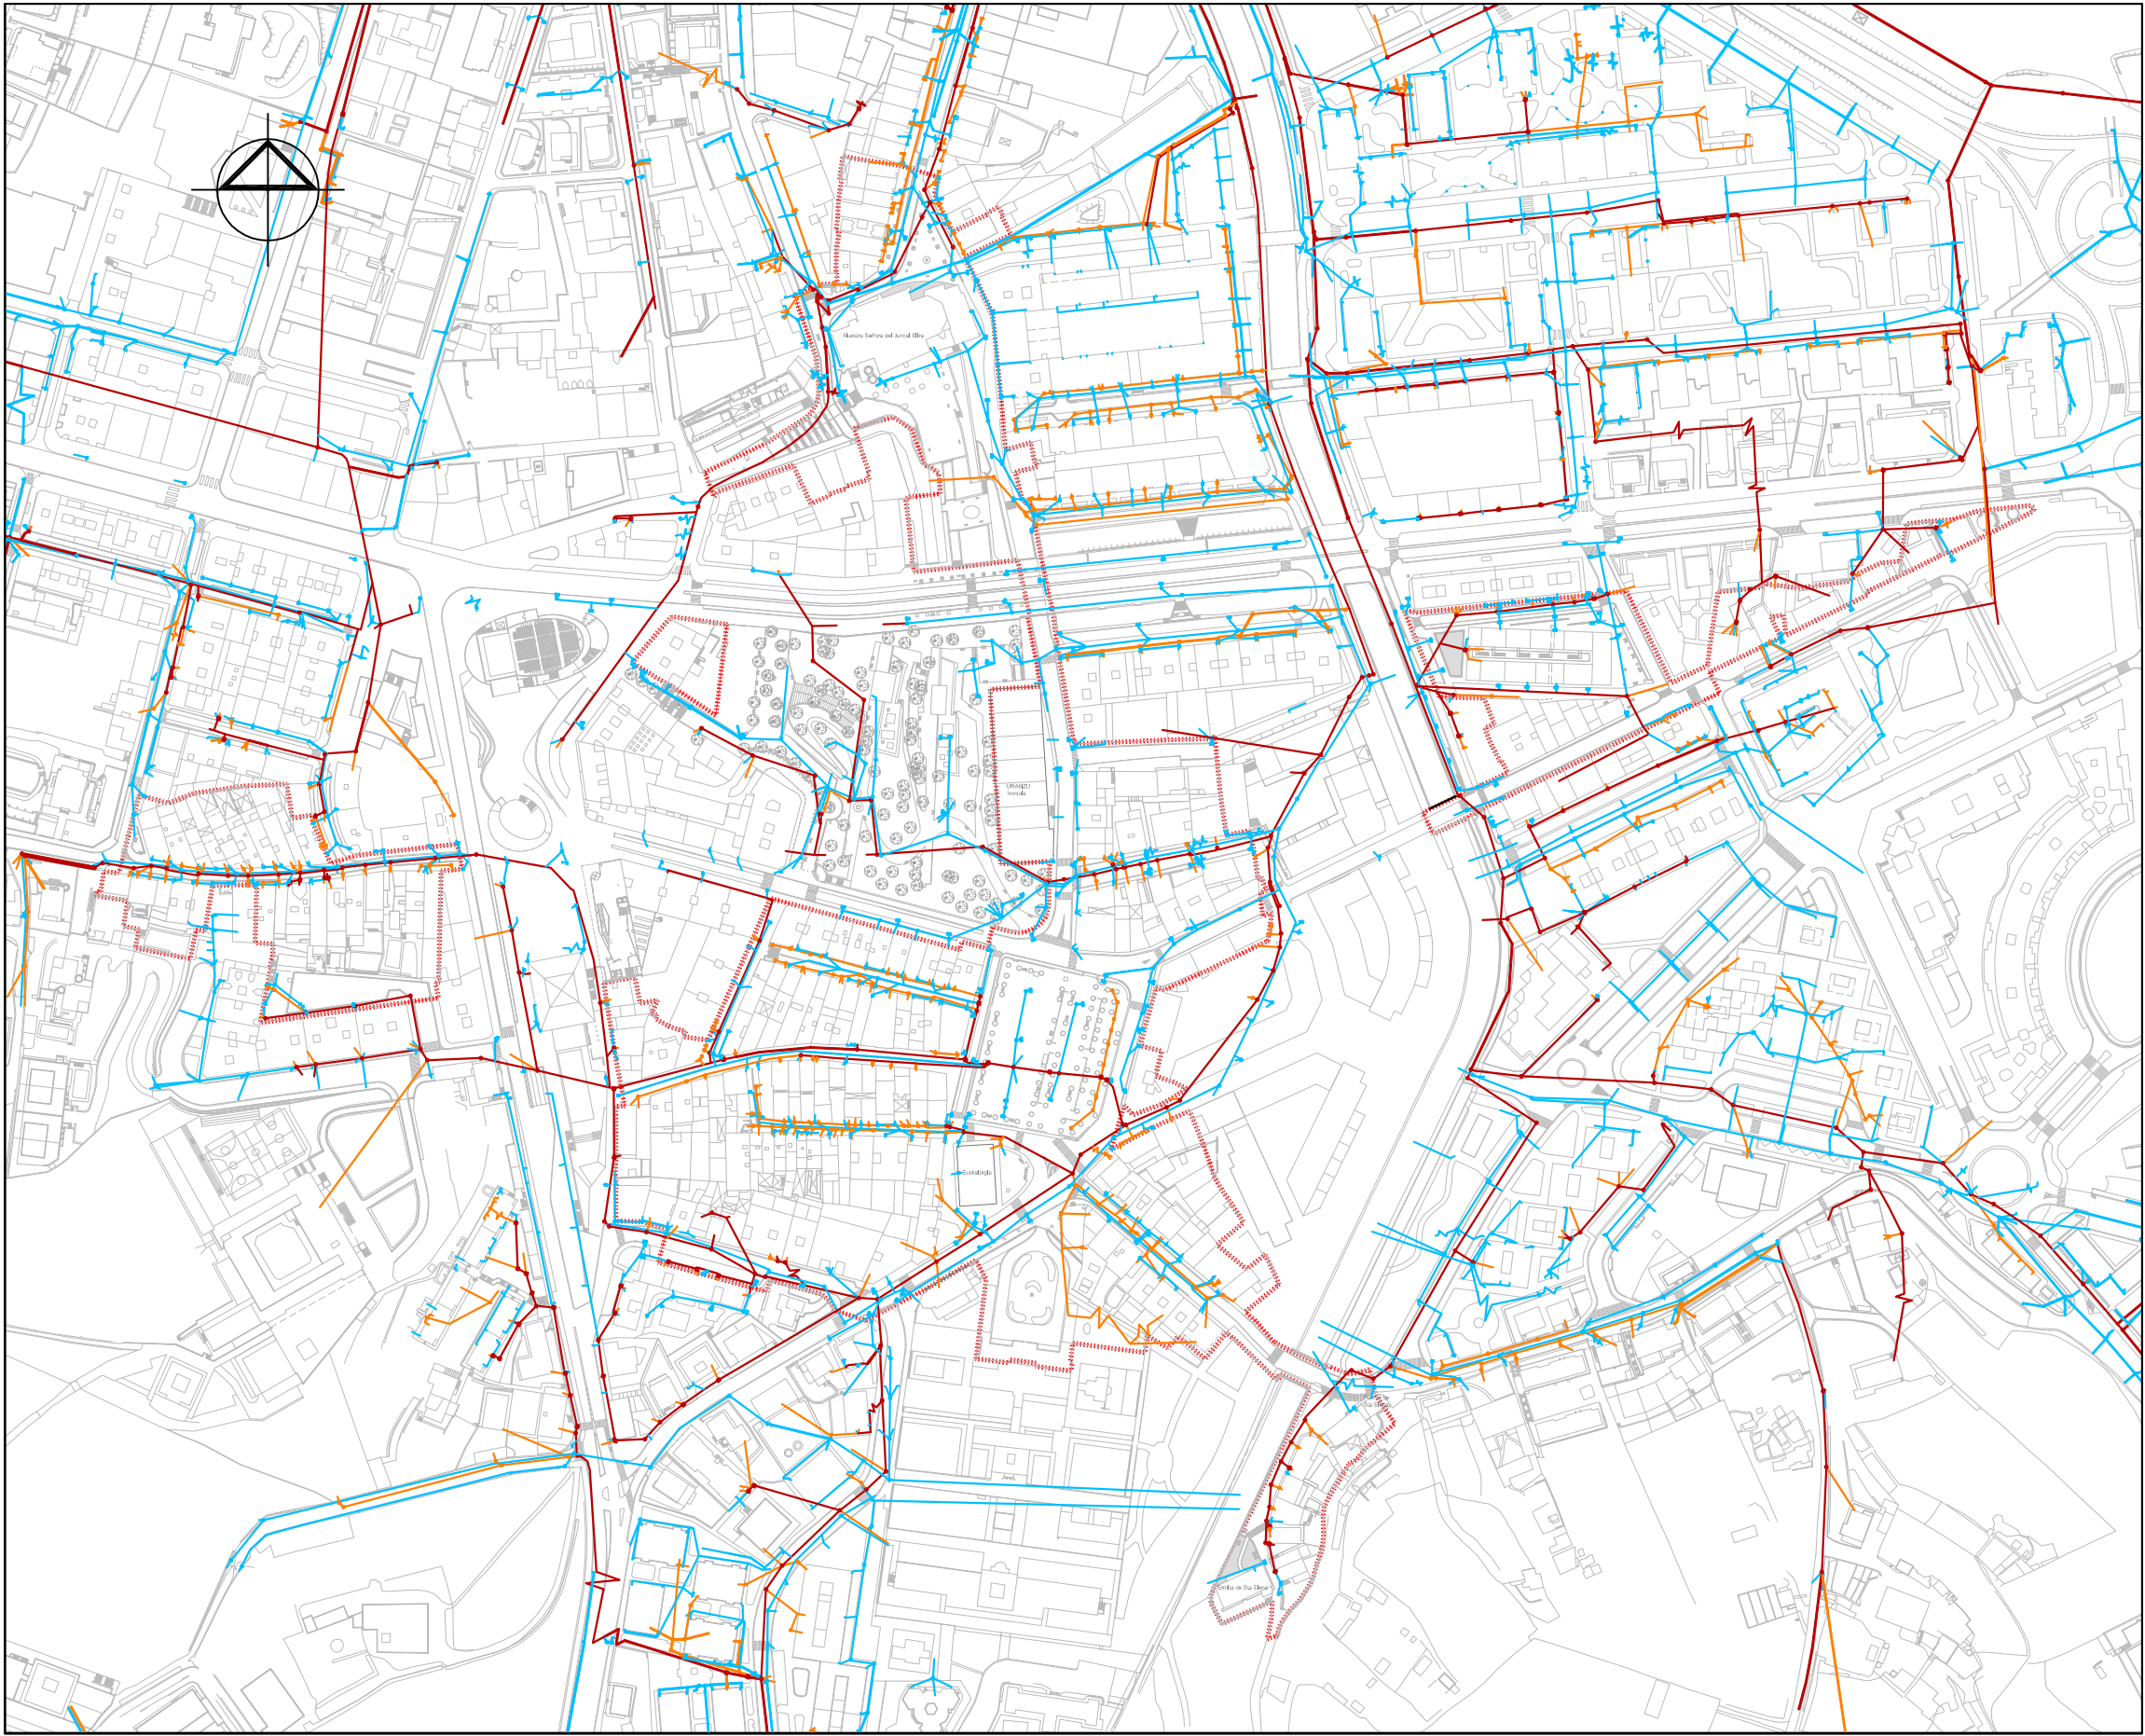

- POZO DE REGISTRO TAPA CIRCULAR

POZO DE REGISTRO TAPA CUADRADA

RED DE SANEAMIENTO UNITARIA

RED DE FECALES

RED DE PLUVIALES
-
- ESTALKI ZIRKULARAREN ERREGISTRO PUTZUA

ESTALKI KARRATUAREN ERREGISTRO PUTZUA

SANEAMENDU SARE UNITARIOA

UR ZIKIN SAREA

EURI UR SAREA

DELIMITACIÓN DEL PERCH / AZBPB EREMUAREN MUGA

PLAN ESPECIAL DE REHABILITACION DEL CASCO ANTIGUO DE IRUN.
PARTE VIEJA

IRUNGO ALDE ZAHARRA BIRGAITZEKO PLAN BEREZIA

APROBACIÓN INICIAL

LEHEN ONESPENA



LORENZO GOICOECHEA
ARQUITECTO

Plano: INFRAESTRUCTURAS EXISTENTES
RED DE SANEAMIENTO
EGUN DAUDEN AZPIEGITURAK: SANEAMENDU SAREA


Planoa:

GORKA ARREGI
ARQUITECTO

Escala: 1/3000

Mayo 2008ko Maiatz

I-10.2

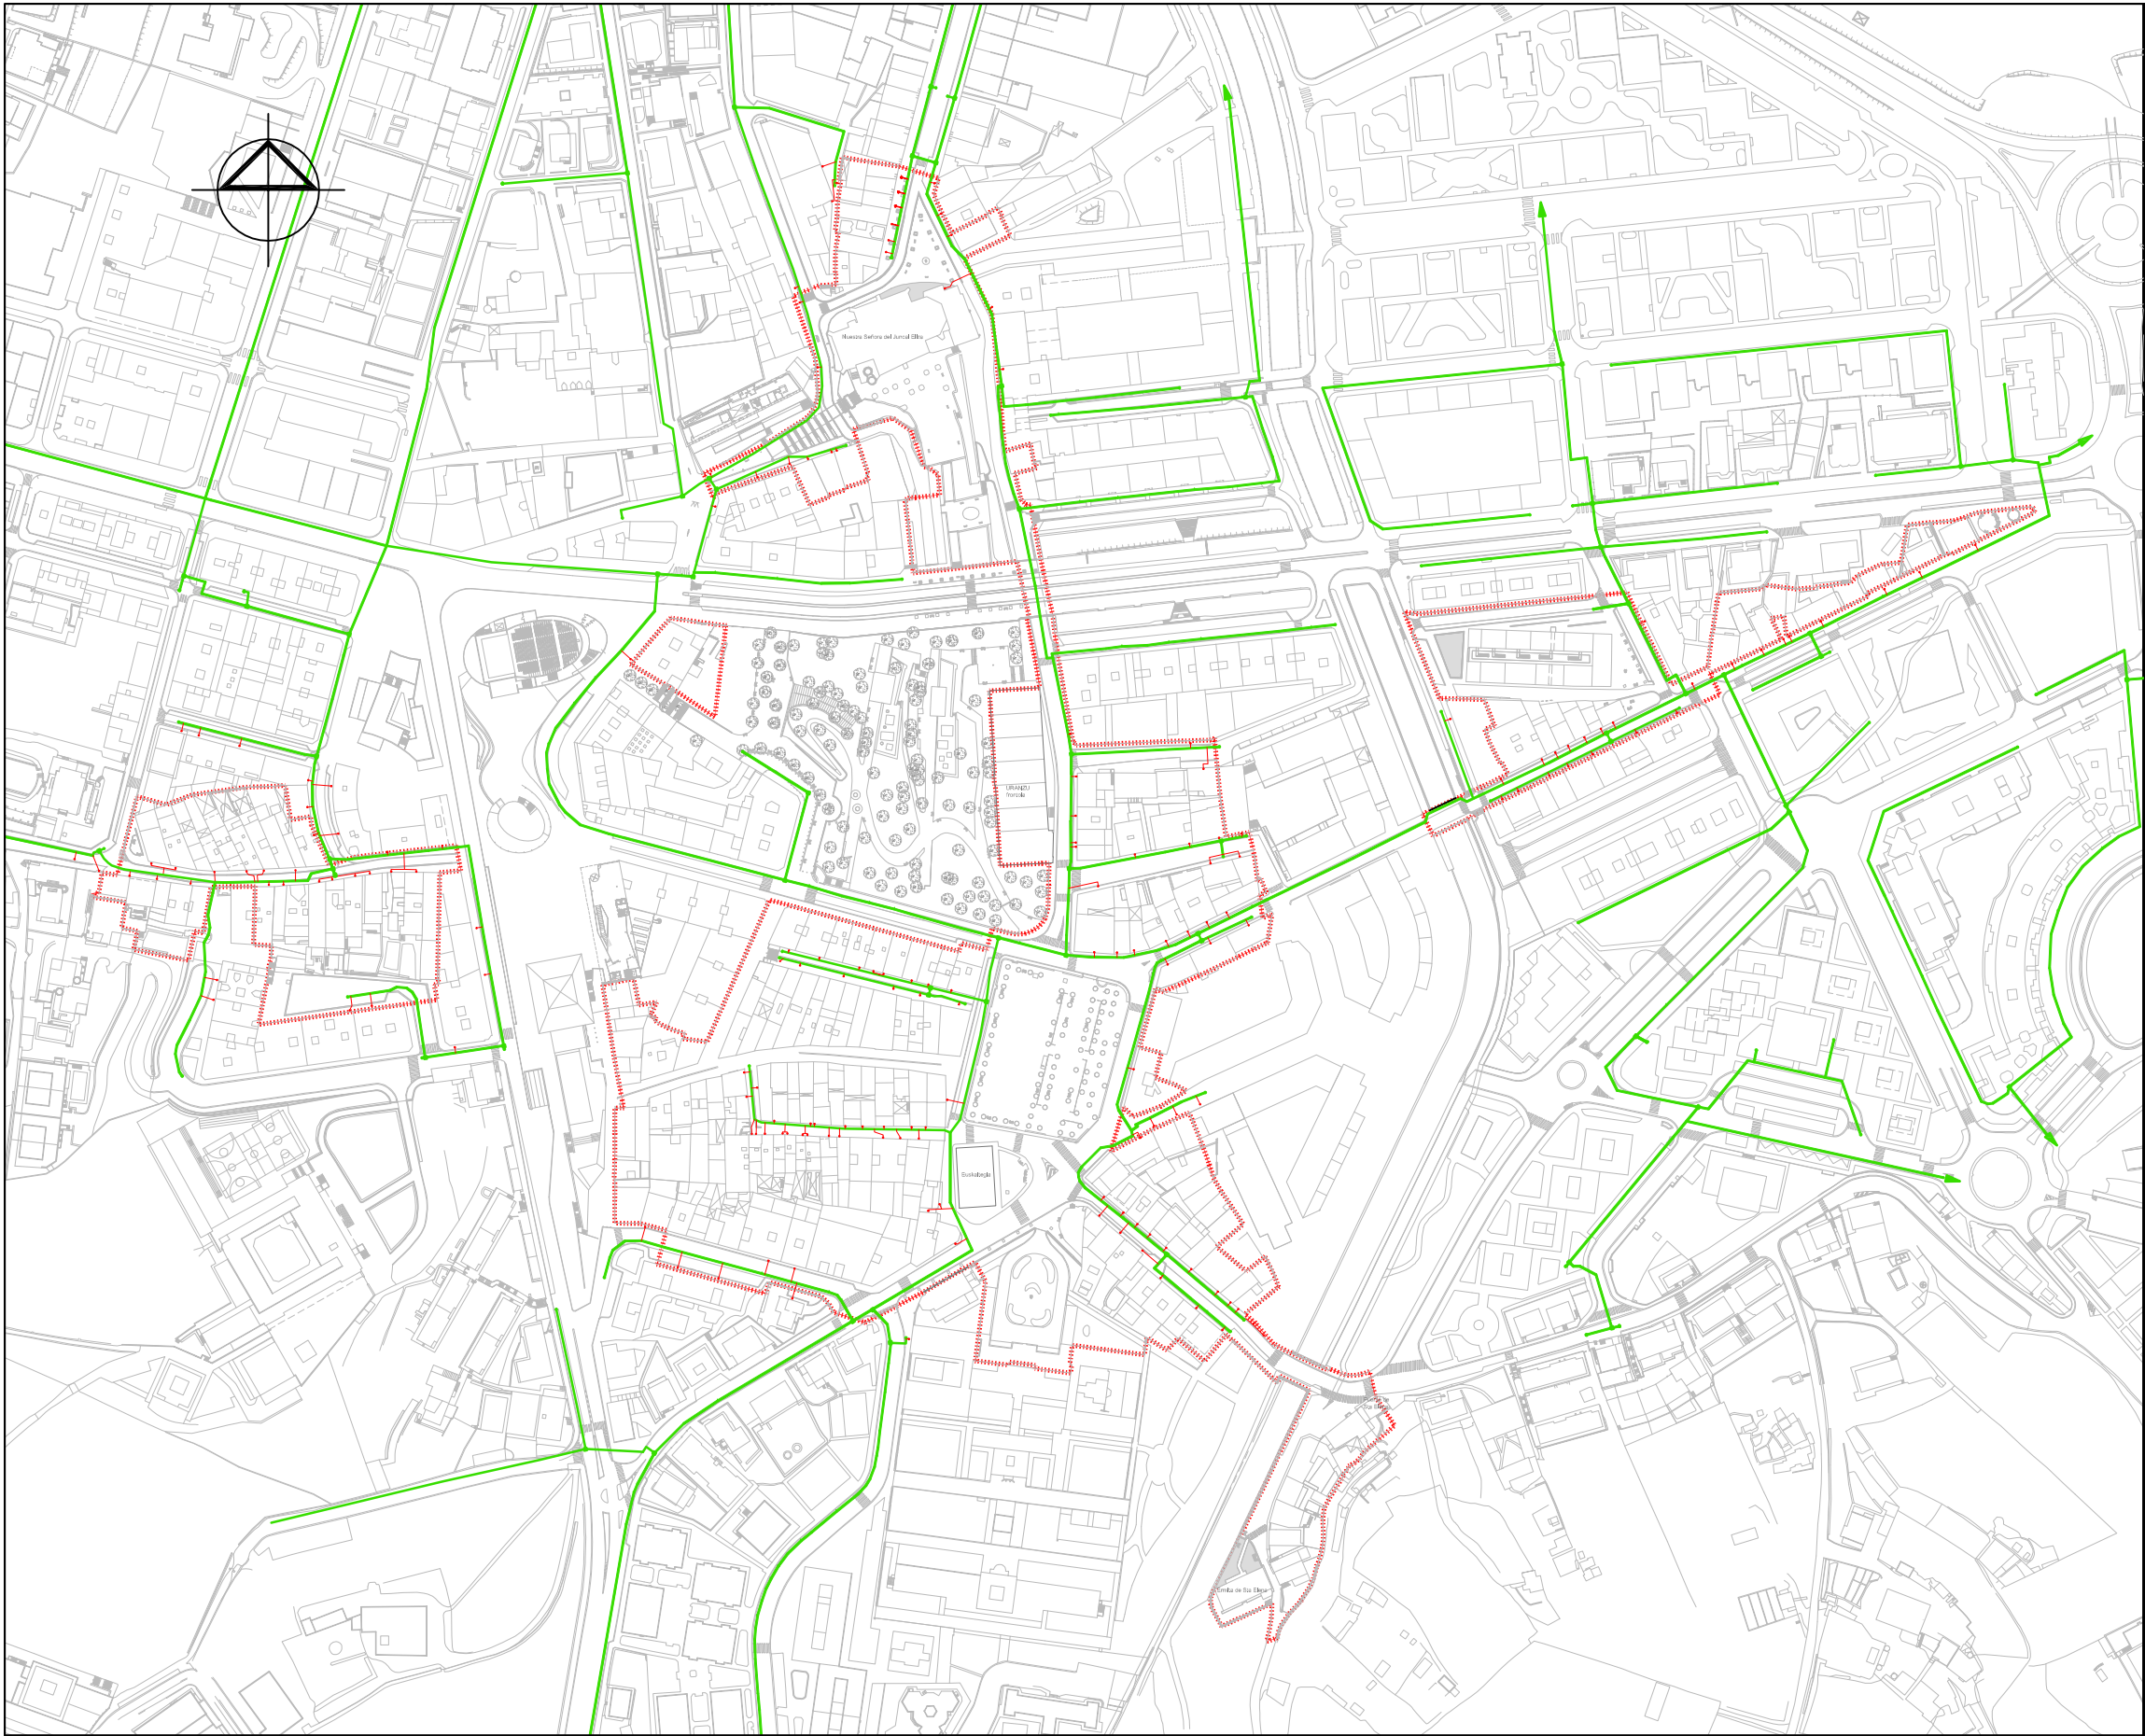

- RED DOMESTICO - COMERCIAL

ETXE - DENDETARAKO GAS HORNIDURA
- ACOMETIDA

HARTUNEA
- ARQUETA

ARKETA
- CAP

SARE BUKAERA

DELIMITACIÓN DEL PERCH / AZBPB EREMUAREN MUGA

PLAN ESPECIAL DE REHABILITACION DEL CASCO ANTIGUO DE IRUN.
PARTE VIEJA

IRUNGO ALDE ZAHARRA BIRGAITZEKO PLAN BEREZIA

APROBACIÓN INICIAL

LEHEN ONESPENA



LORENZO GOICOECHEA
ARQUITECTO

Plano:
INFRAESTRUCTURAS EXISTENTES: RED DE GAS
EGUN DAUDEN AZPIEGITURAK: GAS SAREA


Planoa:

GORKA ARREGI
ARQUITECTO

Eskala:
1/3000

Mayo 2008ko Maiatza

I-10.3

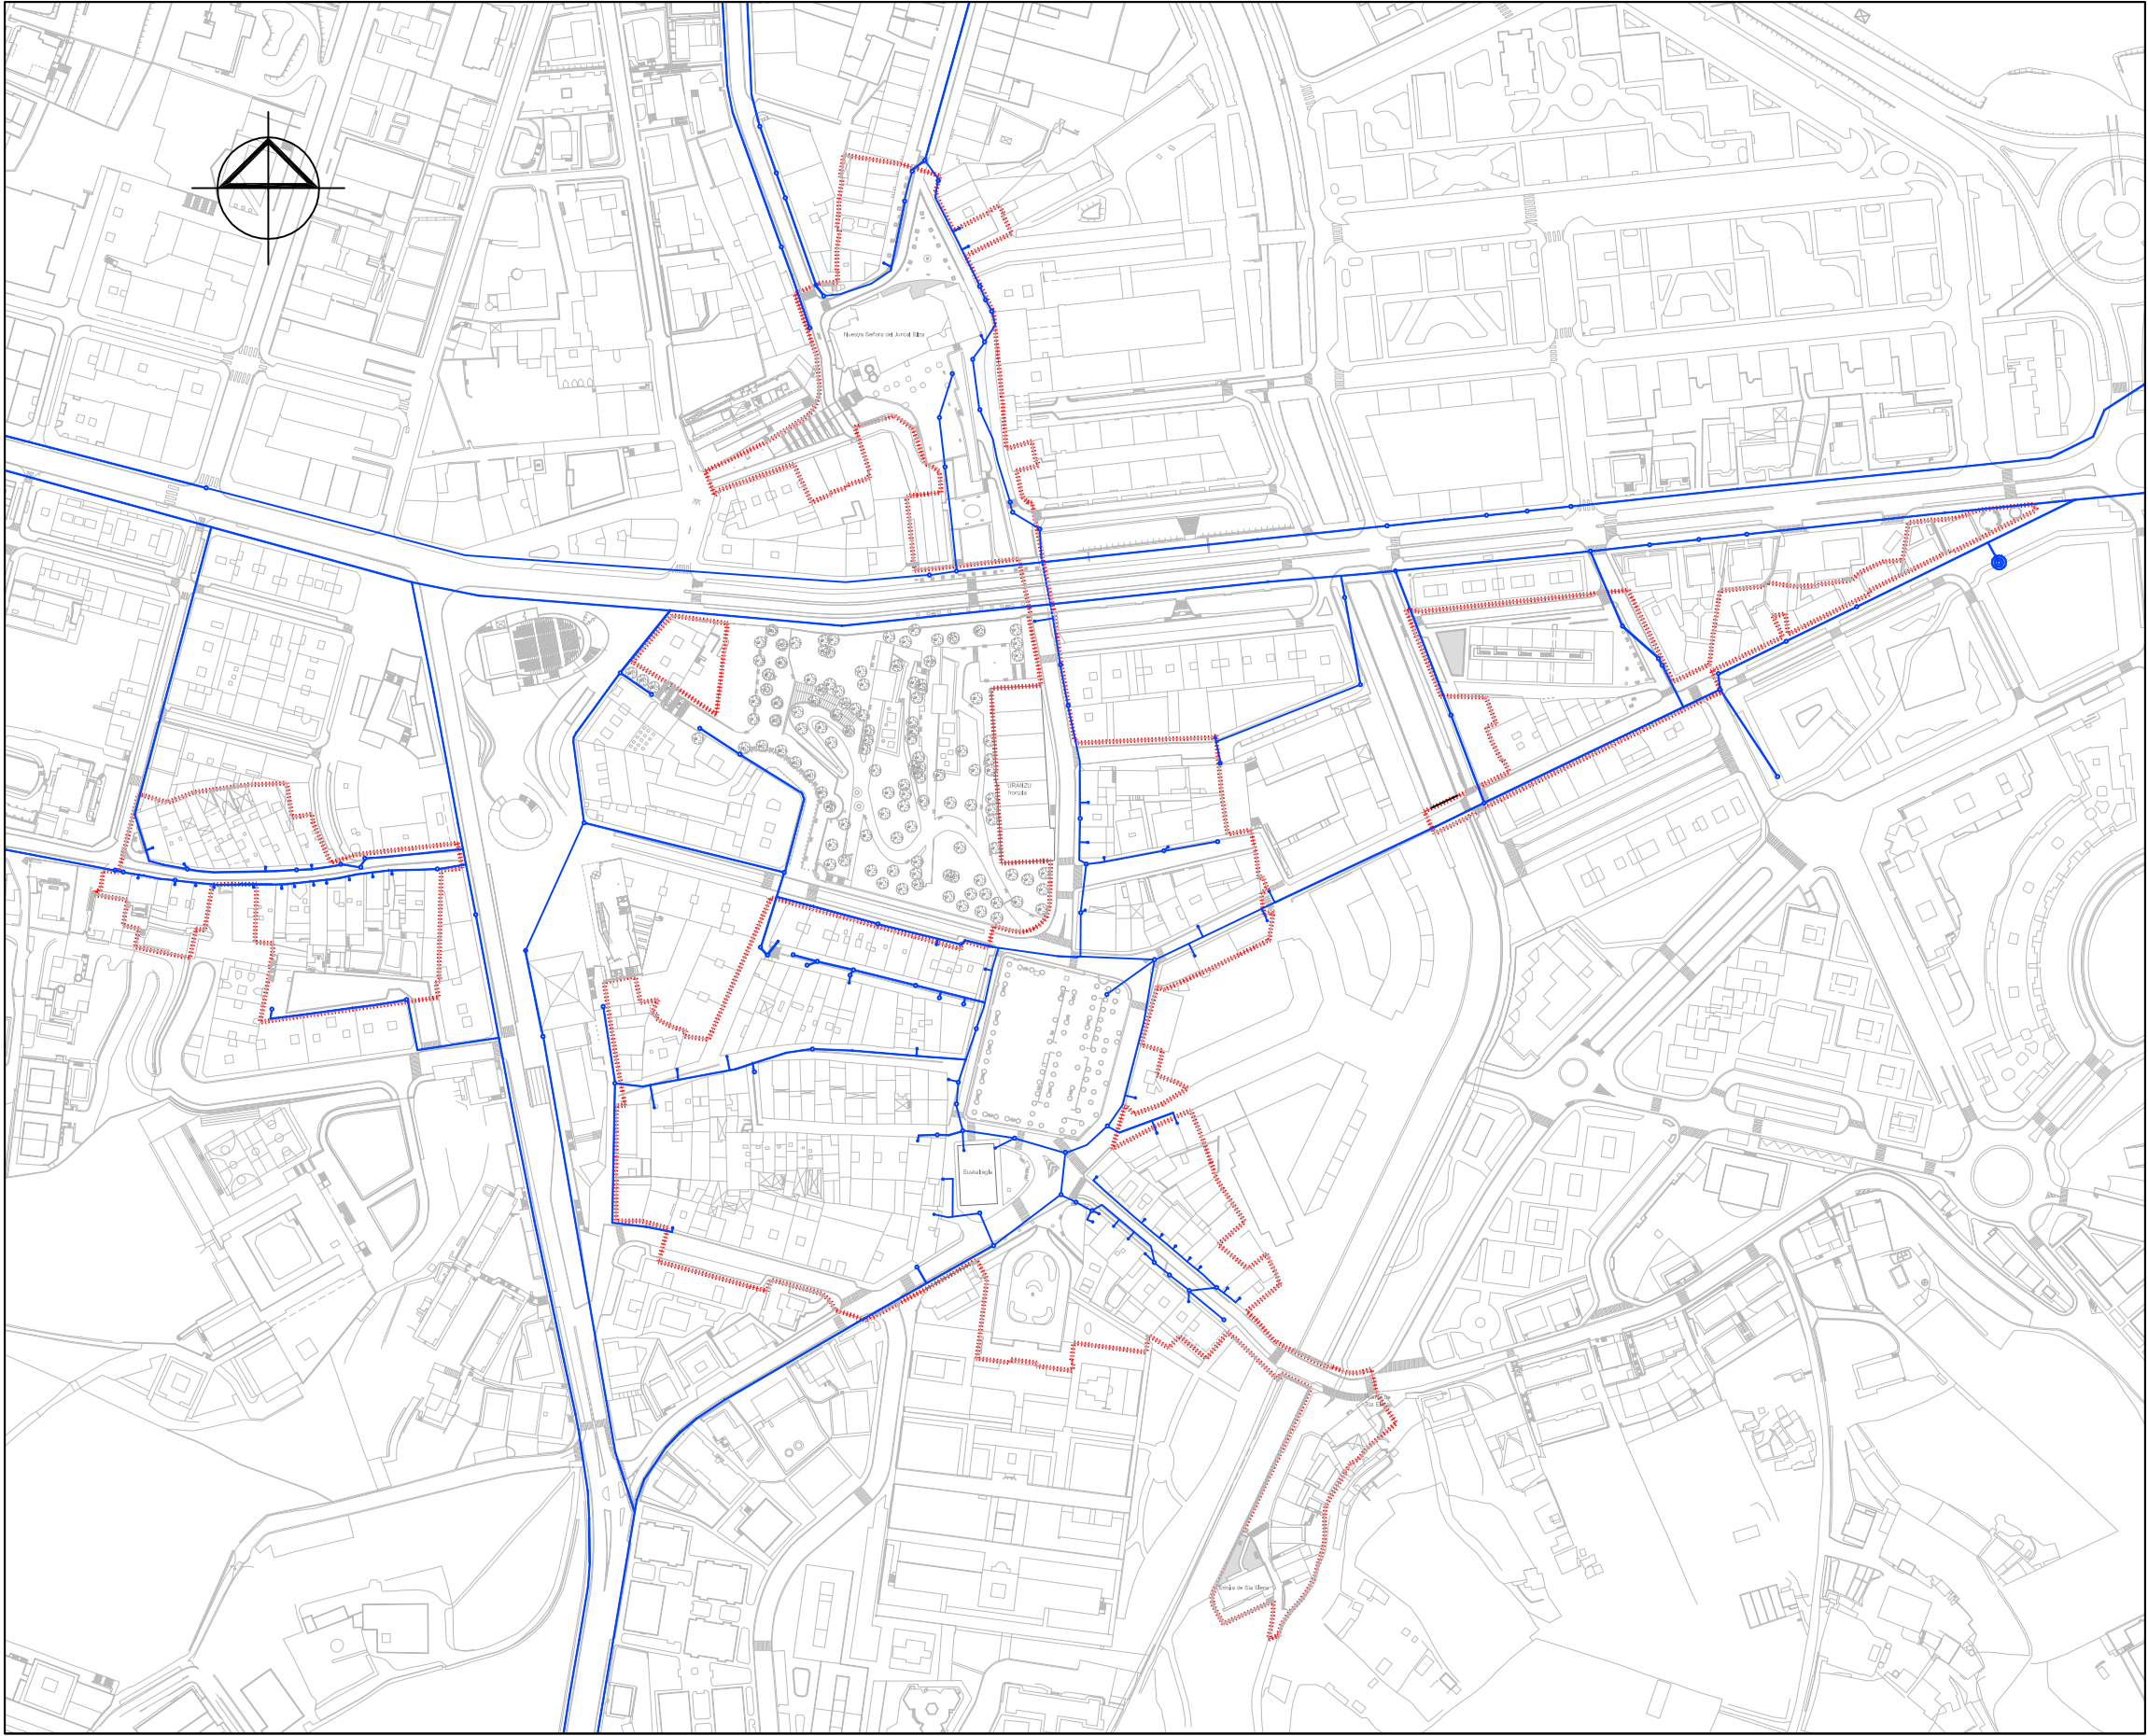

ARQUETA  ARKETA
MONTANTE EN FACHADA  FATXADAN
LINEA ELECTRICA - IBERDROLA  ELEKTRIZITATE SAREA - IBERDROLA

 DELIMITACIÓN DEL PERCH / AZBPB EREMUAREN MUGA

PLAN ESPECIAL DE REHABILITACION DEL CASCO ANTIGUO DE IRUN,
PARTE VIEJA

IRUNGO ALDE ZAHARRA BIRGAITZEKO PLAN BEREZIA

APROBACIÓN INICIAL

LEHEN ONESPENA



LORENZO GOICOECHEA
ARQUITECTO

Plano: INFRAESTRUCTURAS EXISTENTES
RED DE ELECTRICIDAD
EGUN DAUDEN AZPIEGITURAK: ELEKTRIZITATE SAREA


Planoa:

GORKA ARREGI
ARQUITECTO

Escala: Eskala:
1/3000

Mayo 2008ko Maiatza

I-10.4

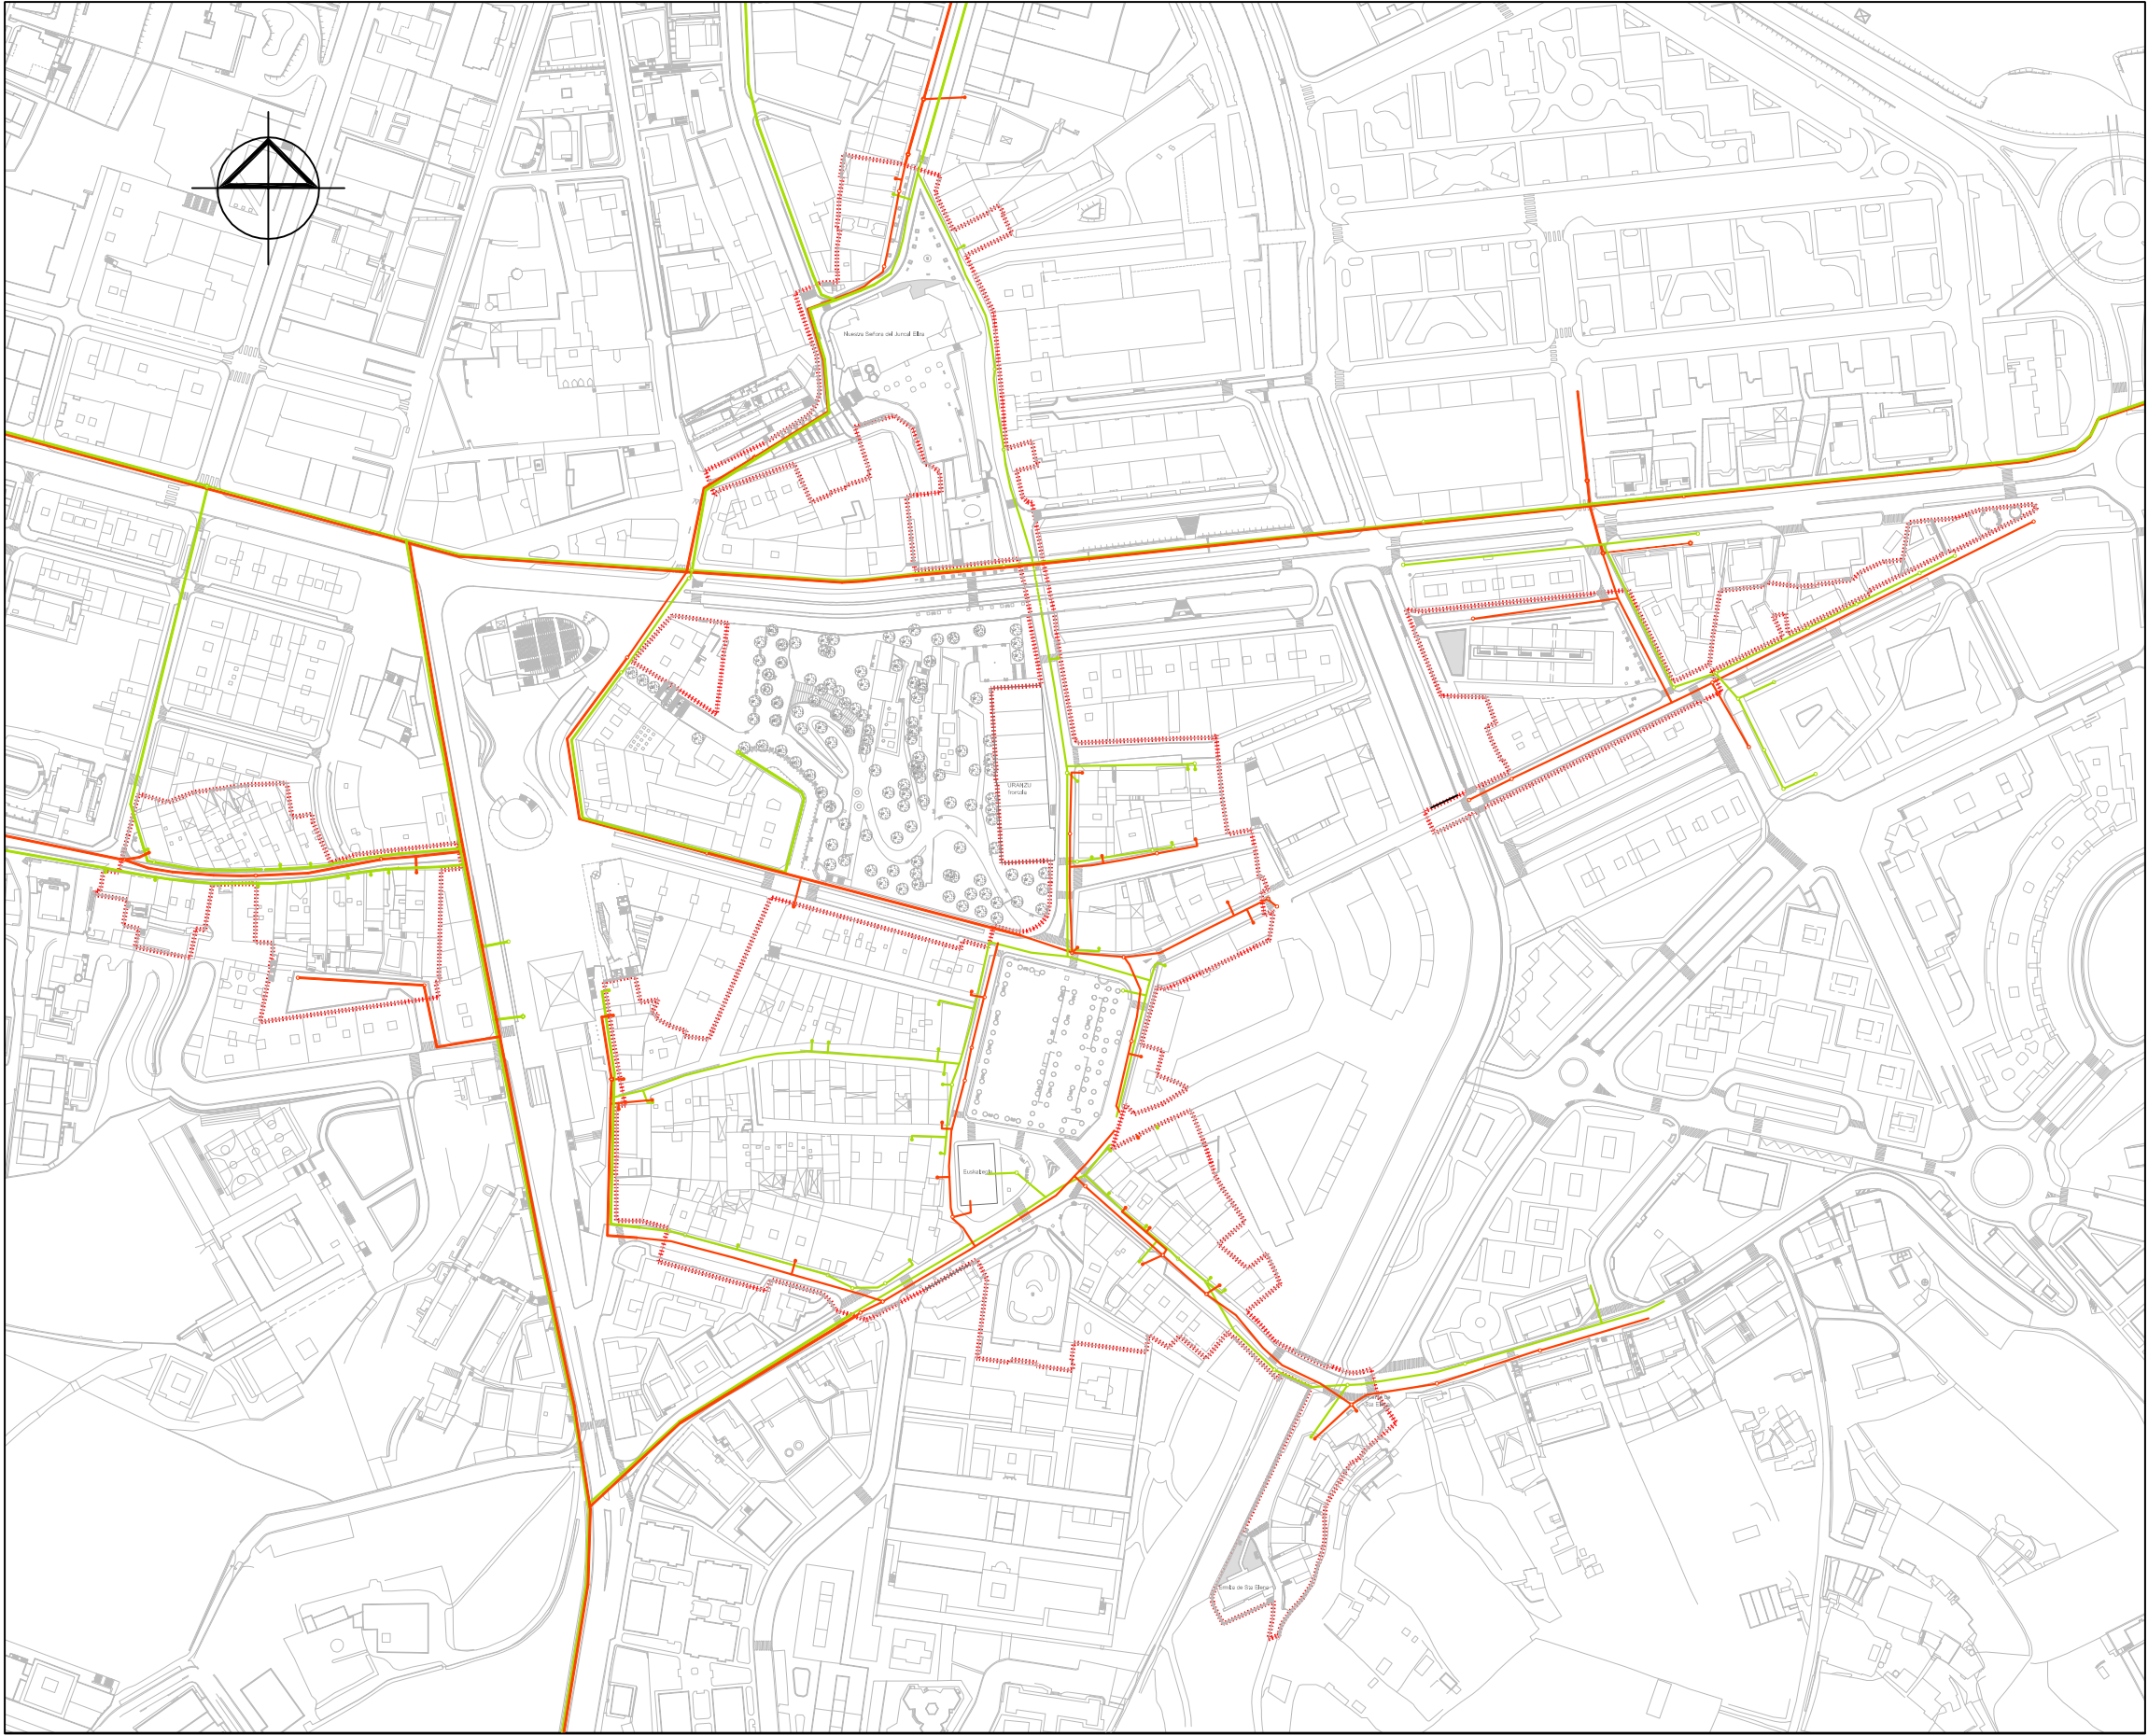

- | | | | |
|-------------------------------------|--|------------------------------------|--|
| ARQUETA | | ARKETA | |
| MONTANTE EN FACHADA | | FATXADAN | |
| RED TELECOMUNICACIONES - TELEFONICA | | TELEKOMUNIKAZIO SAREA - TELEFONIKA | |
| RED TELECOMUNICACIONES - EUSKALTEL | | TELEKOMUNIKAZIO SAREA - EUSKALTEL | |

..... DELIMITACIÓN DEL PERCH / AZBPB EREMUAREN MUGA

PLAN ESPECIAL DE REHABILITACION DEL CASCO ANTIGUO DE IRUN,
PARTE VIEJA

IRUNGO ALDE ZAHARRA BIRGAITZEKO PLAN BEREZIA

APROBACIÓN INICIAL

LEHEN ONESPENA



irunvi



LORENZO GOICOECHEA
ARQUITECTO

Plano: INFRAESTRUCTURAS EXISTENTES
RED DE TELECOMUNICACIONES
EGUN DAUDEN AZPIEGITURAK: TELEKOMUNIKAZIO SAREA

Planoa:

GORKA ARREGI
ARQUITECTO

Escala: 1/3000

Mayo 2008ko Maiatz

I-10.5