

Calle Santiago

A1

A2**

A3

A4


A5

A6

A7


A8

ESTUDIO SOCIOURBANISTICO	DIRECCION	Santiago nº1	Santiago nº3	Santiago nº5	Santiago nº7	Santiago nº9	Santiago nº11	Santiago nº13	Santiago nº15
	ESTADO EDIFICACION	BIEN	BIEN	BIEN	BIEN	BIEN	REGULAR	REGULAR	BIEN
	EDAD EDIFICACION	ANTERIOR A 1950	ANTERIOR A 1950	ANTERIOR A 1950	1970-2007	ANTERIOR A 1950	ANTERIOR A 1950	ANTERIOR A 1950	ANTERIOR A 1950
	INTERES ARQUITECTONICO	C. URBANO	C. URBANO	C. URBANO	C. URBANO	C. URBANO	C. URBANO	C. URBANO	C. URBANO
	GRADO DE HABITABILIDAD								
	ILUMINACION Y VENTILACION	NO cumple	NO cumple	NO cumple	Cumple	NO cumple	NO cumple	NO cumple	NO cumple
	INSTALACIONES Y SERVICIOS	NO cumple	NO cumple	Cumple	Cumple	Cumple	NO cumple	NO cumple	Cumple
	Nº DE PLANTAS	PB + 3PA	PB + 2PA	PB + 3PA + PBC	PB + 3PA + PBC	PB + 4PA	PB + 2PA	PB + 3PA	PB + 2PA
	Nº DE VIVIENDAS EXISTENTES	6	6	7	4	8	3	3	2
	CALIFICACION PORMENORIZADA	RESIDENCIAL ANTIGUO (RA)							

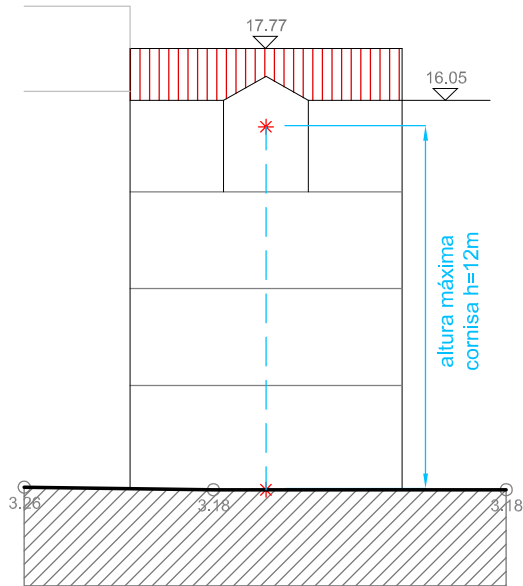

A15


Santiago nº6
BIEN
ANTERIOR A 1950
C. URBANO
NO cumple
Cumple
PB + 3PA
8
RESIDENCIAL ANTIGUO (RA)

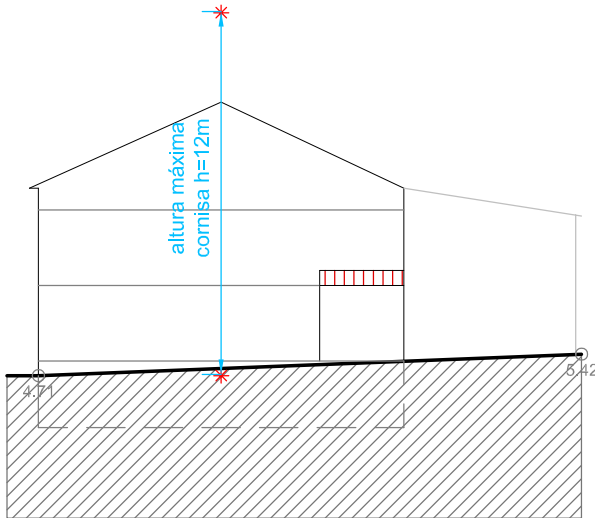

A16

Santiago nº15 trasera
REGULAR
ANTERIOR A 1950
Cumple
Cumple
PSS + PB + 2PA
1
RESIDENCIAL ANTIGUO (RA)

PLAN ESPECIAL DE REHABILITACION DEL CASCO ANTIGUO DE IRUN. PARTE VIEJA			
IRUNGO ALDE ZAHARRA BIRGAITZEKO PLAN BEREZIA			
APROBACIÓN INICIAL		LEHEN ONESPENA	
			
LORENZO GOICOECHEA ARQUITECTO	Plano: PERFIL MAXIMO C/ SANTIAGO		Planoa:
	SANTIAGO KALEKO GEHIENEZKO PROFILA		
GORKA ARREGI ARQUITECTO	Escala:	Eskala:	O-10.01
	1/250	Mayo 2008ko Malatza	

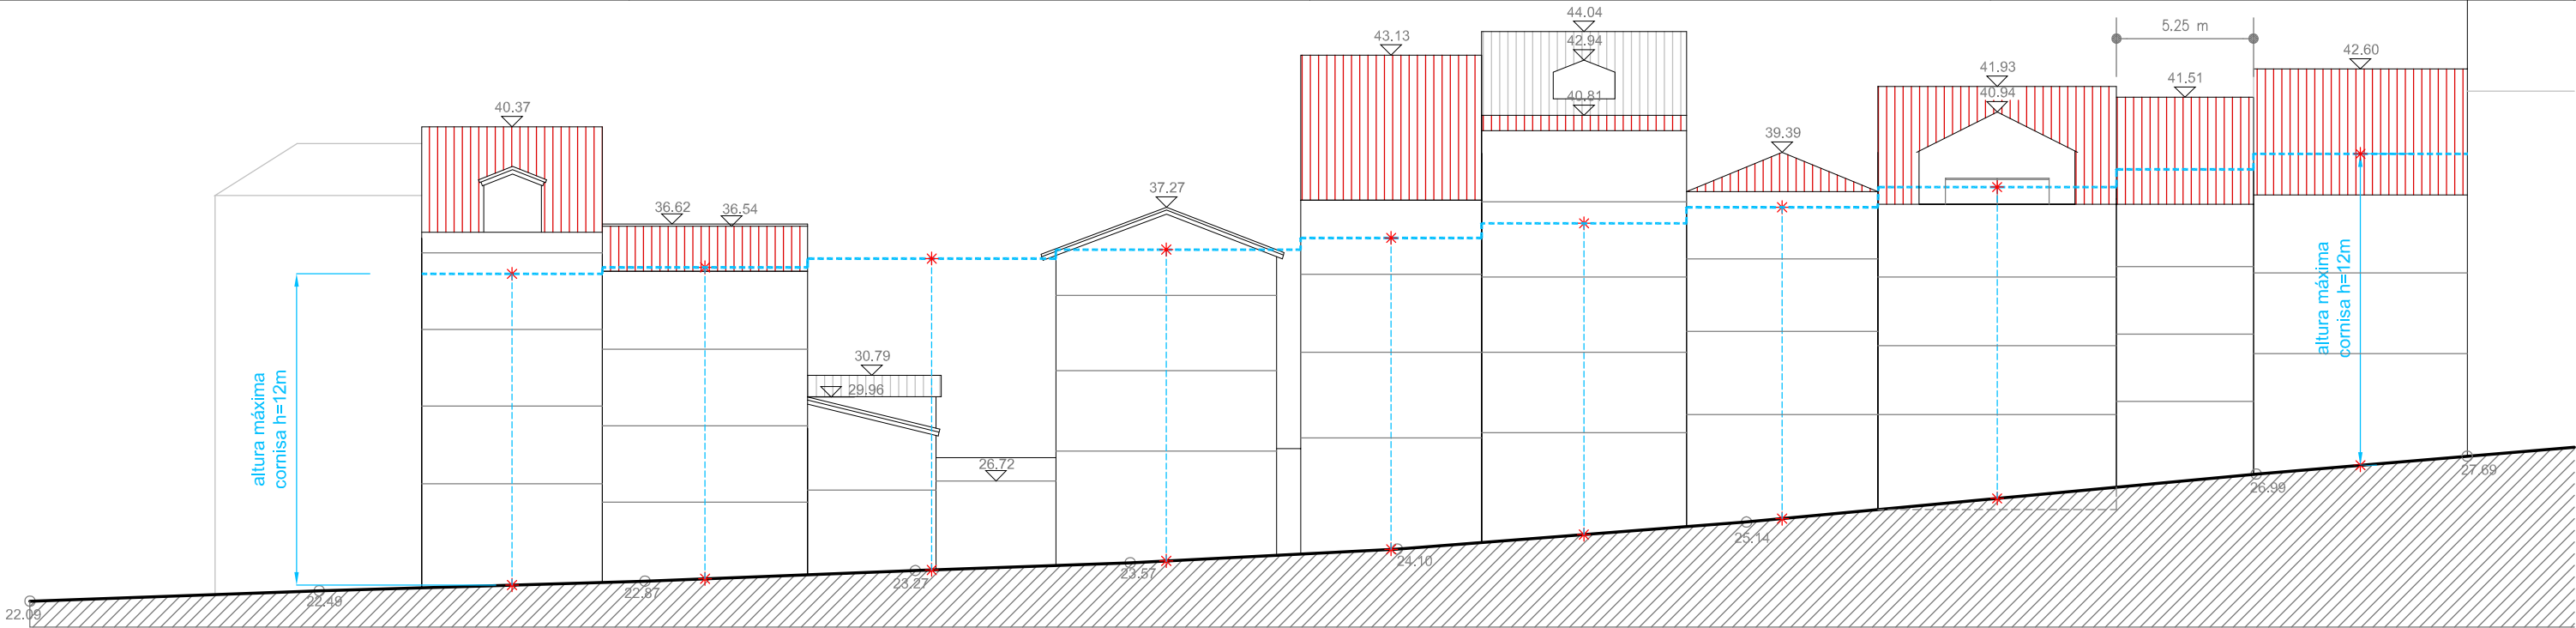

Calle Mayor (I)

B01

B02

B03

B04

B05

B06


B07

B08

B09

B10

ESTUDIO SOCIOURBANISTICO	DIRECCION	Mayor nº3	Mayor nº5	Mayor nº7	Mayor nº9	Mayor nº11	Mayor nº13	Mayor nº15	Mayor nº17	Mayor nº19	Mayor nº21
	ESTADO EDIFICACION	BIEN	BIEN	DETERIORO MUY IMPORTANTE	MAL ESTADO GENERAL	BIEN	BIEN	BIEN	BIEN	BIEN	BIEN
	EDAD EDIFICACION	ANTERIOR A 1950	ANTERIOR A 1950	ANTERIOR A 1950	ANTERIOR A 1950	ANTERIOR A 1950	ANTERIOR A 1950	ANTERIOR A 1950	ANTERIOR A 1950	ANTERIOR A 1950	ANTERIOR A 1950
	INTERES ARQUITECTONICO	C. URBANO	C. URBANO	C. URBANO	C. URBANO	C. URBANO	C. URBANO	C. URBANO	C. URBANO	C. URBANO	C. URBANO
	GRADO DE HABITABILIDAD										
	ILUMINACION Y VENTILACION INSTALACIONES Y SERVICIOS	NO cumple NO cumple	NO cumple NO cumple	NO cumple NO cumple	NO cumple NO cumple	NO cumple Cumple	NO cumple NO cumple	NO cumple NO cumple	NO cumple NO cumple	NO cumple NO cumple	NO cumple NO cumple
	Nº DE PLANTAS	PB + 4PA	PB + 3PA + PBC	PB + 1PA	PB + 3PA	PB + 3PA + PBC	PB + 4PA	PB + 3PA	PB + 4PA + PBC	PB + 3PA + PBC	PB + 2PA + PBC
	CALIFICACION PORMENORIZADA	RESIDENCIAL ANTIGUO (RA)									

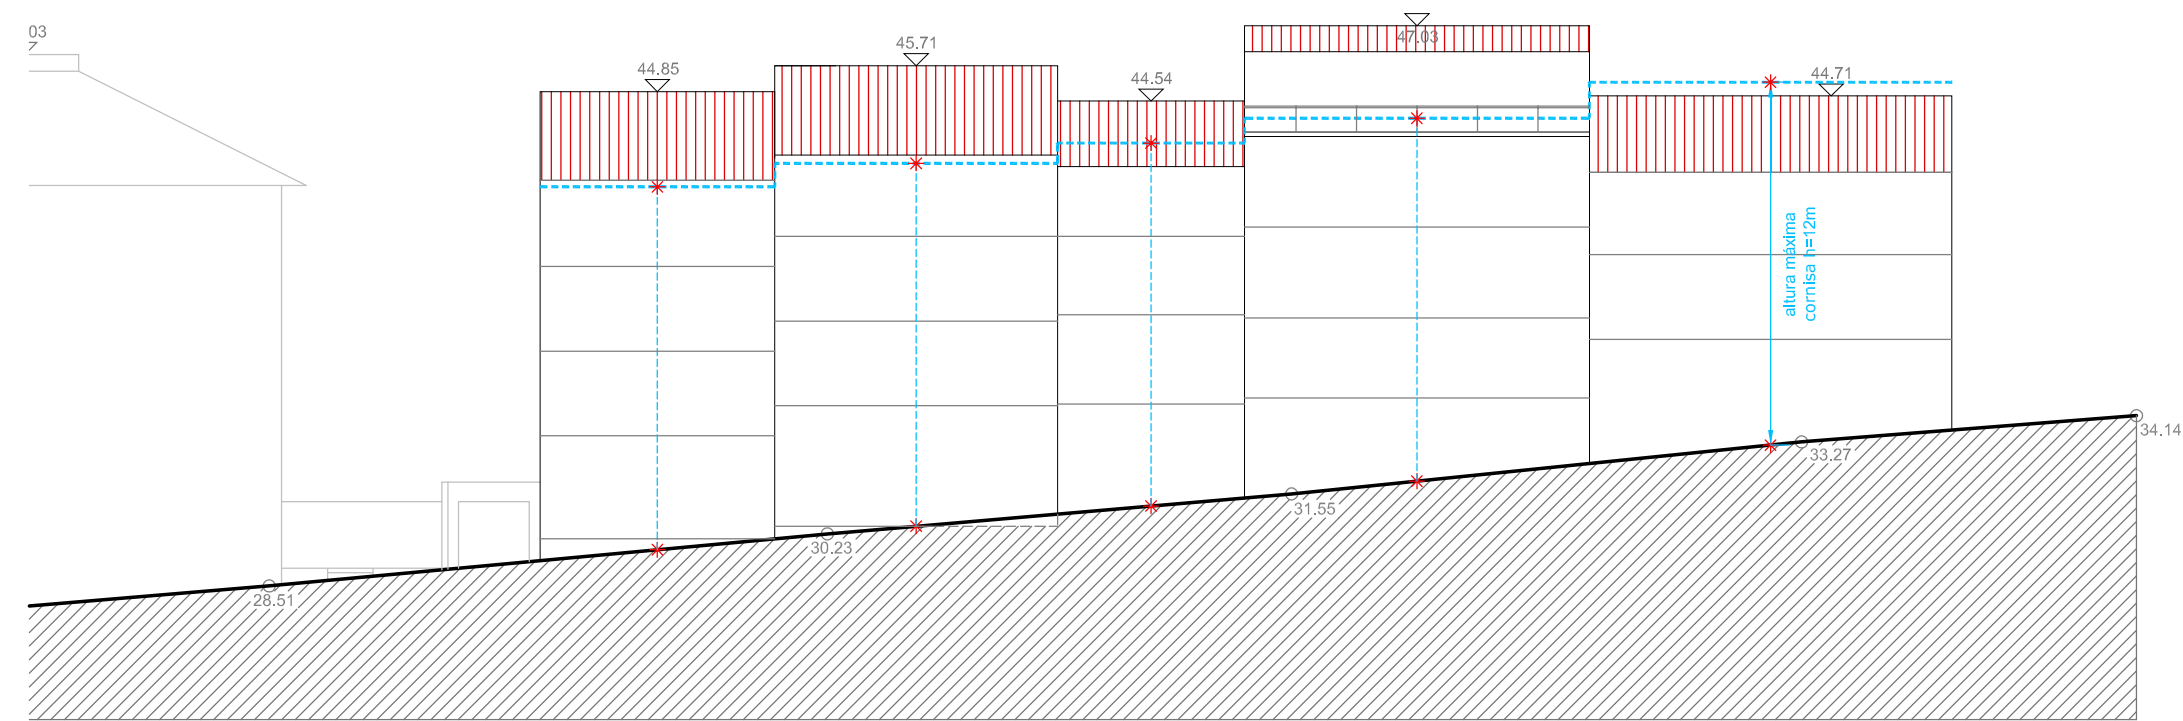

B12

B13

B14

B15

Mayor nº 25-27	Mayor nº29	Mayor nº31	Mayor nº33
MUY BIEN	BIEN	REGULAR	BIEN
1970-2007	ANTERIOR A 1950	ANTERIOR A 1950	ANTERIOR A 1950
C. URBANO	C. URBANO	C. URBANO	C. URBANO
Cumple Cumple	Cumple NO cumple	NO cumple NO cumple	Cumple Cumple
PB + 3PA + PBC	PB + 3PA + PBC	PB + 4PA	PB + 2PA + PBC
RESIDENCIAL ANTIGUO (RA)			

PLAN ESPECIAL DE REHABILITACION DEL CASCO ANTIGUO DE IRUN.
PARTE VIEJA

IRUNGO ALDE ZAHARRA BIRGAITZEKO PLAN BEREZIA

APROBACIÓN INICIAL

LEHEN ONESPENA

URMA
ARQUITECTOS - INGENIEROS

irunvi

irun

LORENZO GOICOECHEA
ARQUITECTO

Plano: **PERFIL MAXIMO C/ MAYOR I (B01-B15)**
KALE NAGUSIKO (B01-B15) GEHIENEZKO PROFILA


Planoa:

GORKA ARREGI
ARQUITECTO

Escala: 1/250

Mayo 2008ko Malatza

O-10.02

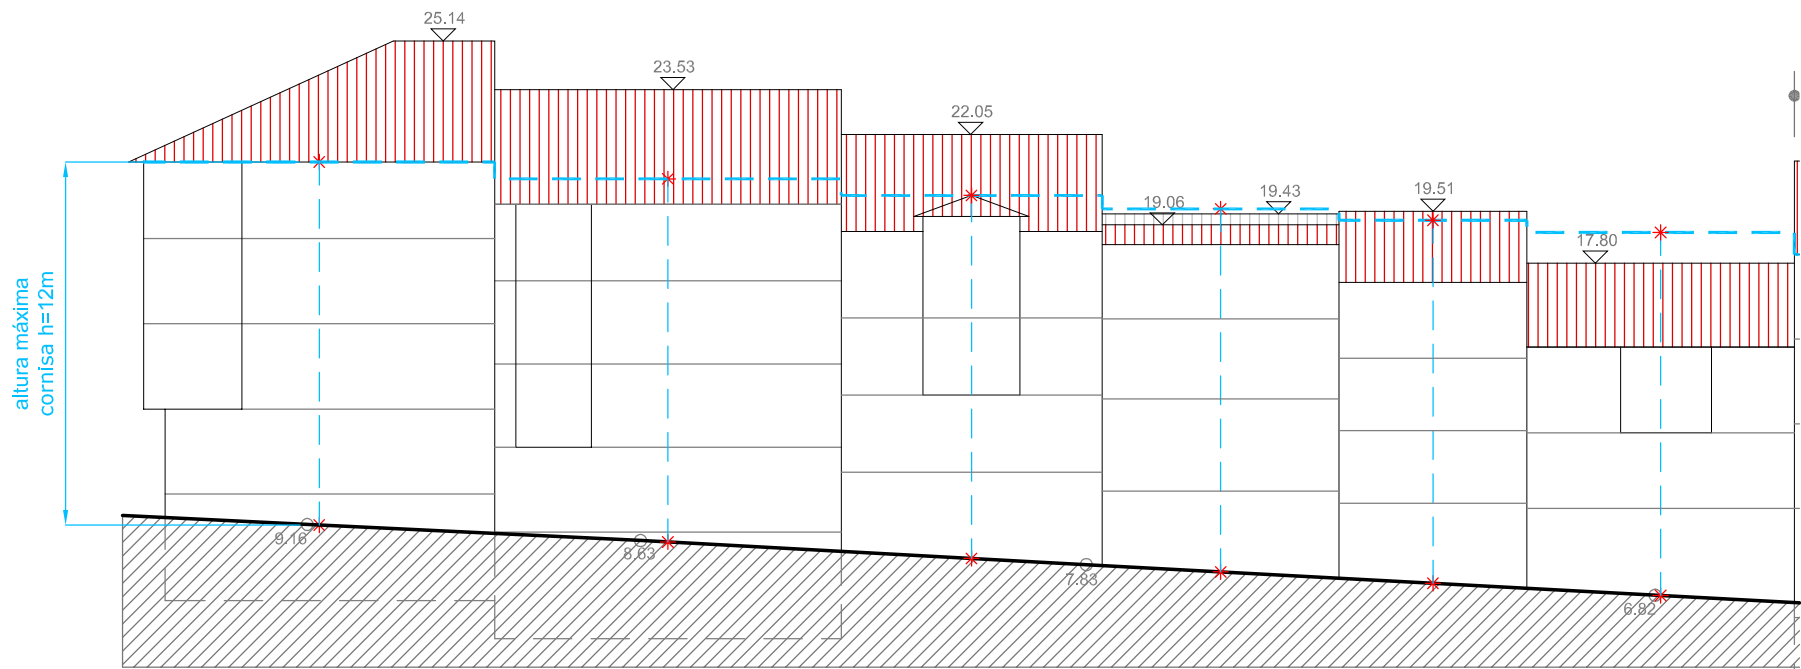

Calle Eguzkiza

C01


C02

C03

C04

C05

ESTUDIO SOCIOURBANISTICO	DIRECCION	Eguzkiza nº 1-3	Eguzkiza nº 5	Eguzkiza nº 7	Eguzkiza nº 9	Eguzkiza nº 11
	ESTADO EDIFICACION	MUY BIEN	BIEN	BIEN	BIEN	BIEN
	EDAD EDIFICACION	1970-2007 (1998)	ANTERIOR A 1950	ANTERIOR A 1950	ANTERIOR A 1950	ANTERIOR A 1950
	INTERES ARQUITECTONICO					
	GRADO DE HABITABILIDAD					
	ILUMINACION Y VENTILACION	Cumple	NO cumple	NO cumple	NO cumple	NO cumple
	INSTALACIONES Y SERVICIOS	Cumple	NO cumple	NO cumple	NO cumple	Cumple
	Nº DE PLANTAS	PS + PB + 3PA + PBC	PB + 3PA	PB + 3PA	PB + 3PA	PB + 2PA
Nº DE VIVIENDAS EXISTENTES		15	5	4	4	6
CALIFICACION PORMENORIZADA		RESIDENCIAL ANTIGUO (RA)				

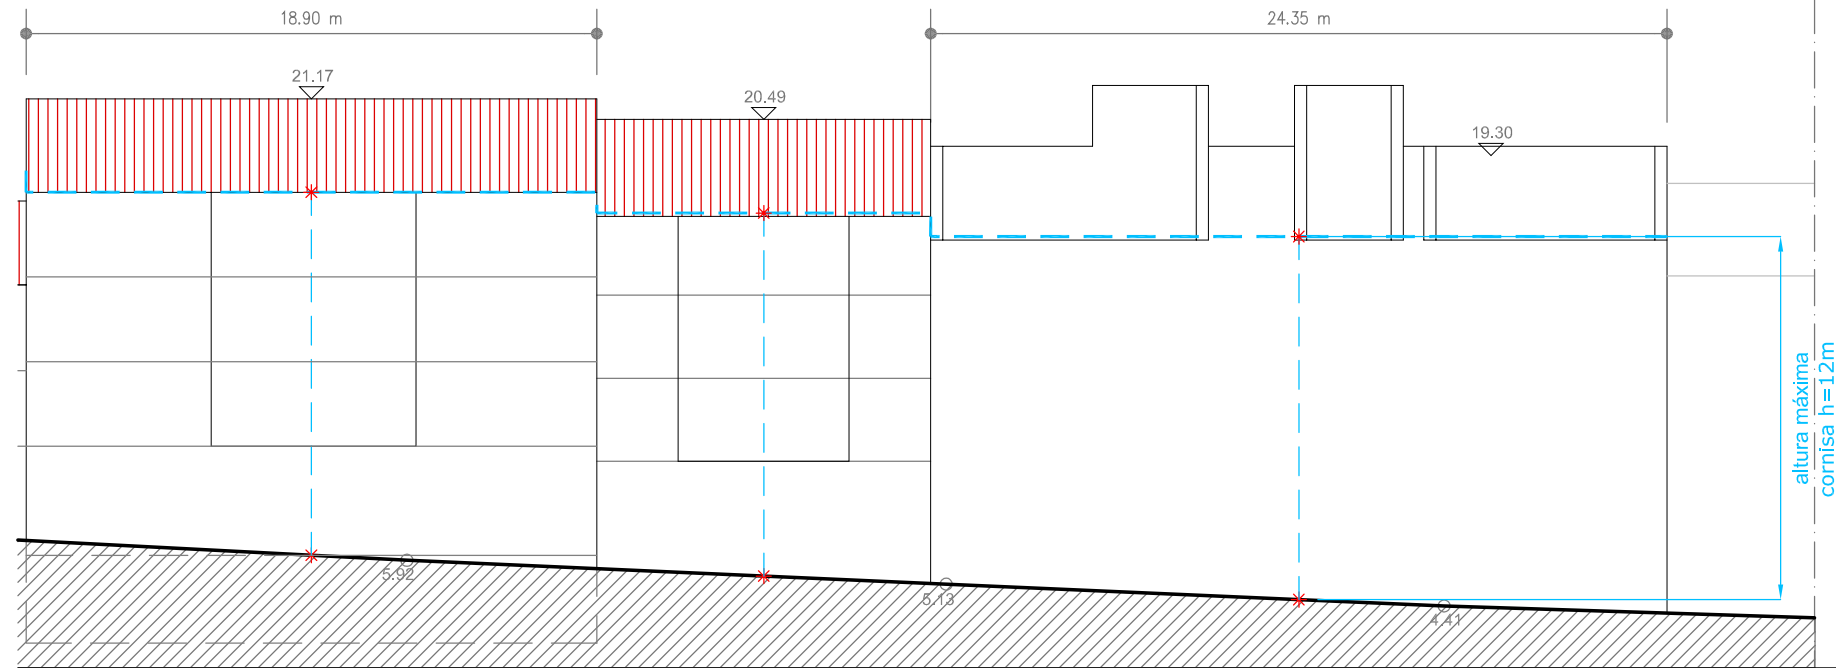

C06

C07

C08

Eguzkiza nº 13	Eguzkiza nº 15	Eguzkiza nº 17
MUY BIEN	BIEN	BIEN
1960-1970	1960-1970	1970-2007
Cumple	Cumple	-
Cumple	Cumple	-
PS+ PB + 3PA + PBC	PB + 3PA + PBC	PB + 3PA
12	6	


PLAN ESPECIAL DE REHABILITACION DEL CASCO ANTIGUO DE IRUN.
PARTE VIEJA

IRUNGO ALDE ZAHARRA BIRGAITZEKO PLAN BEREZIA

APROBACIÓN INICIALLEHEN ONESPENA


LORENZO GOICOECHEA
ARQUITECTO


GORKA ARREGI
ARQUITECTO








Plano: **PERFIL MAXIMO C/ EGUZKIZA**
EGUZKIZA KALEKO GEHIENEZKO PROFILA

Plano: **O-10.04**

Escala: 1/250

Mayo 2008ko Malatza

Calle Vega de Eguzkiza
Plaza Urdanibia

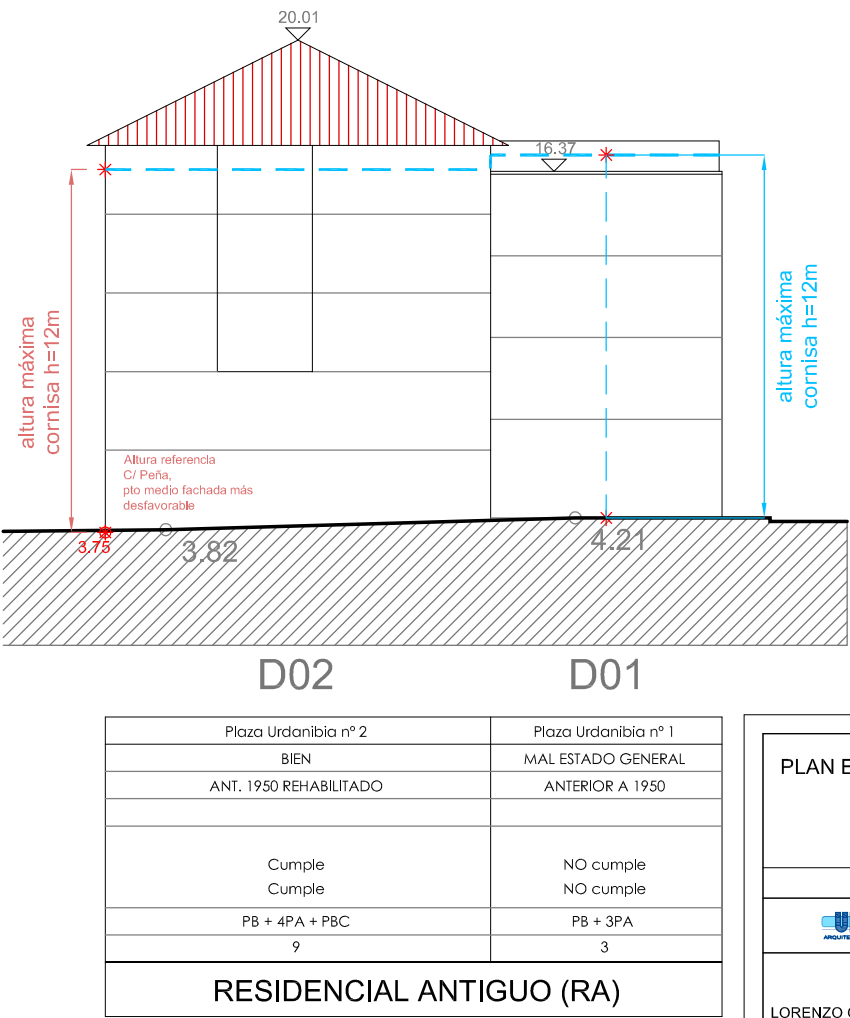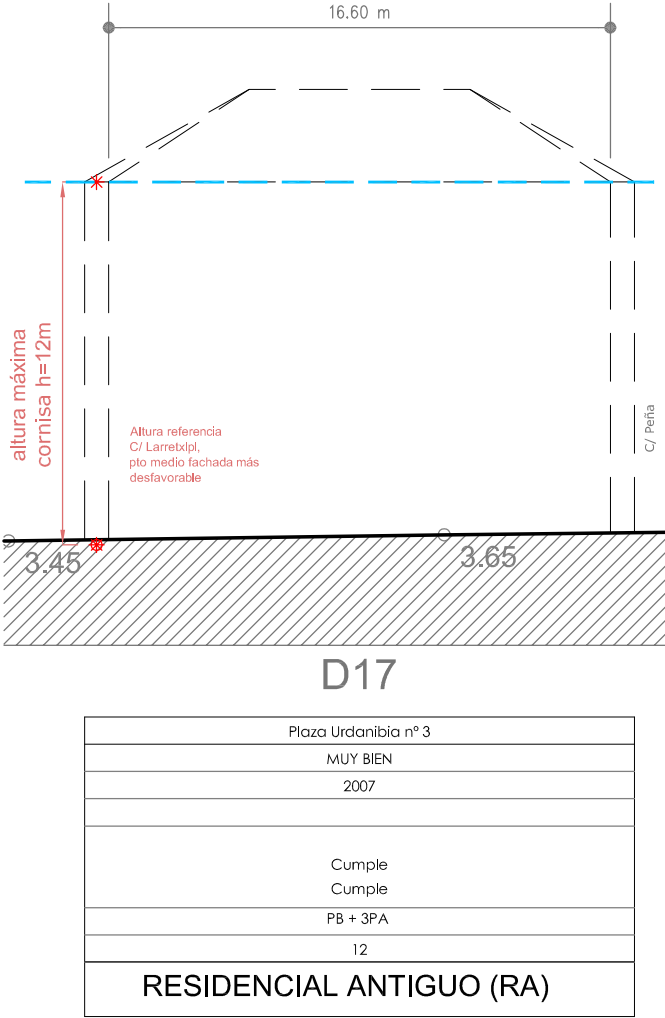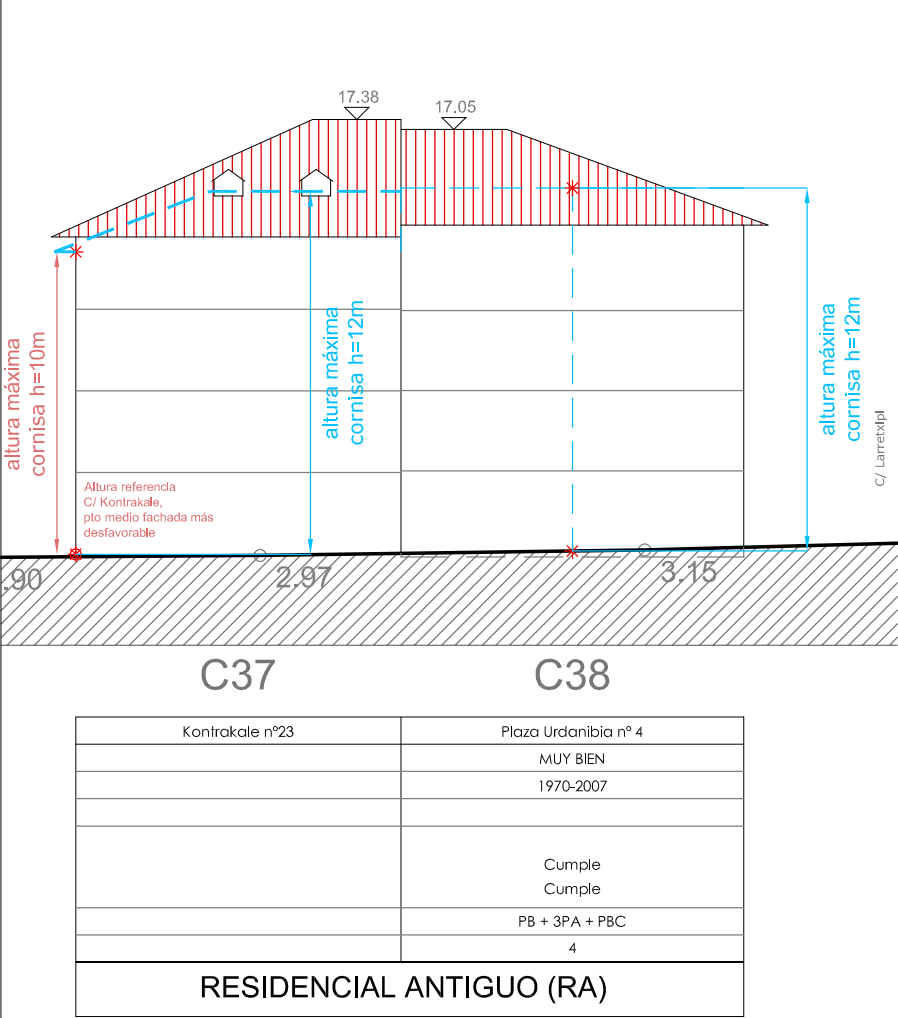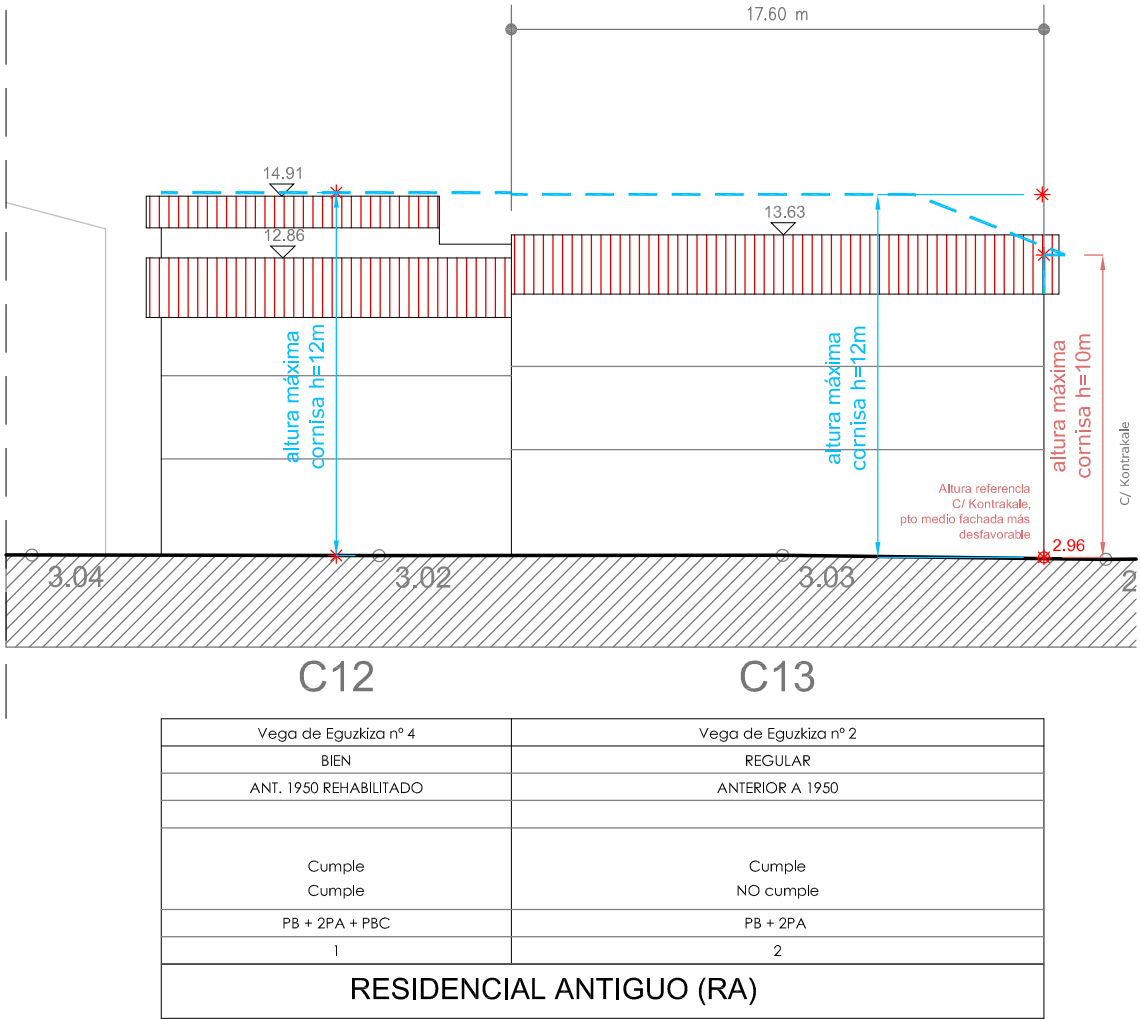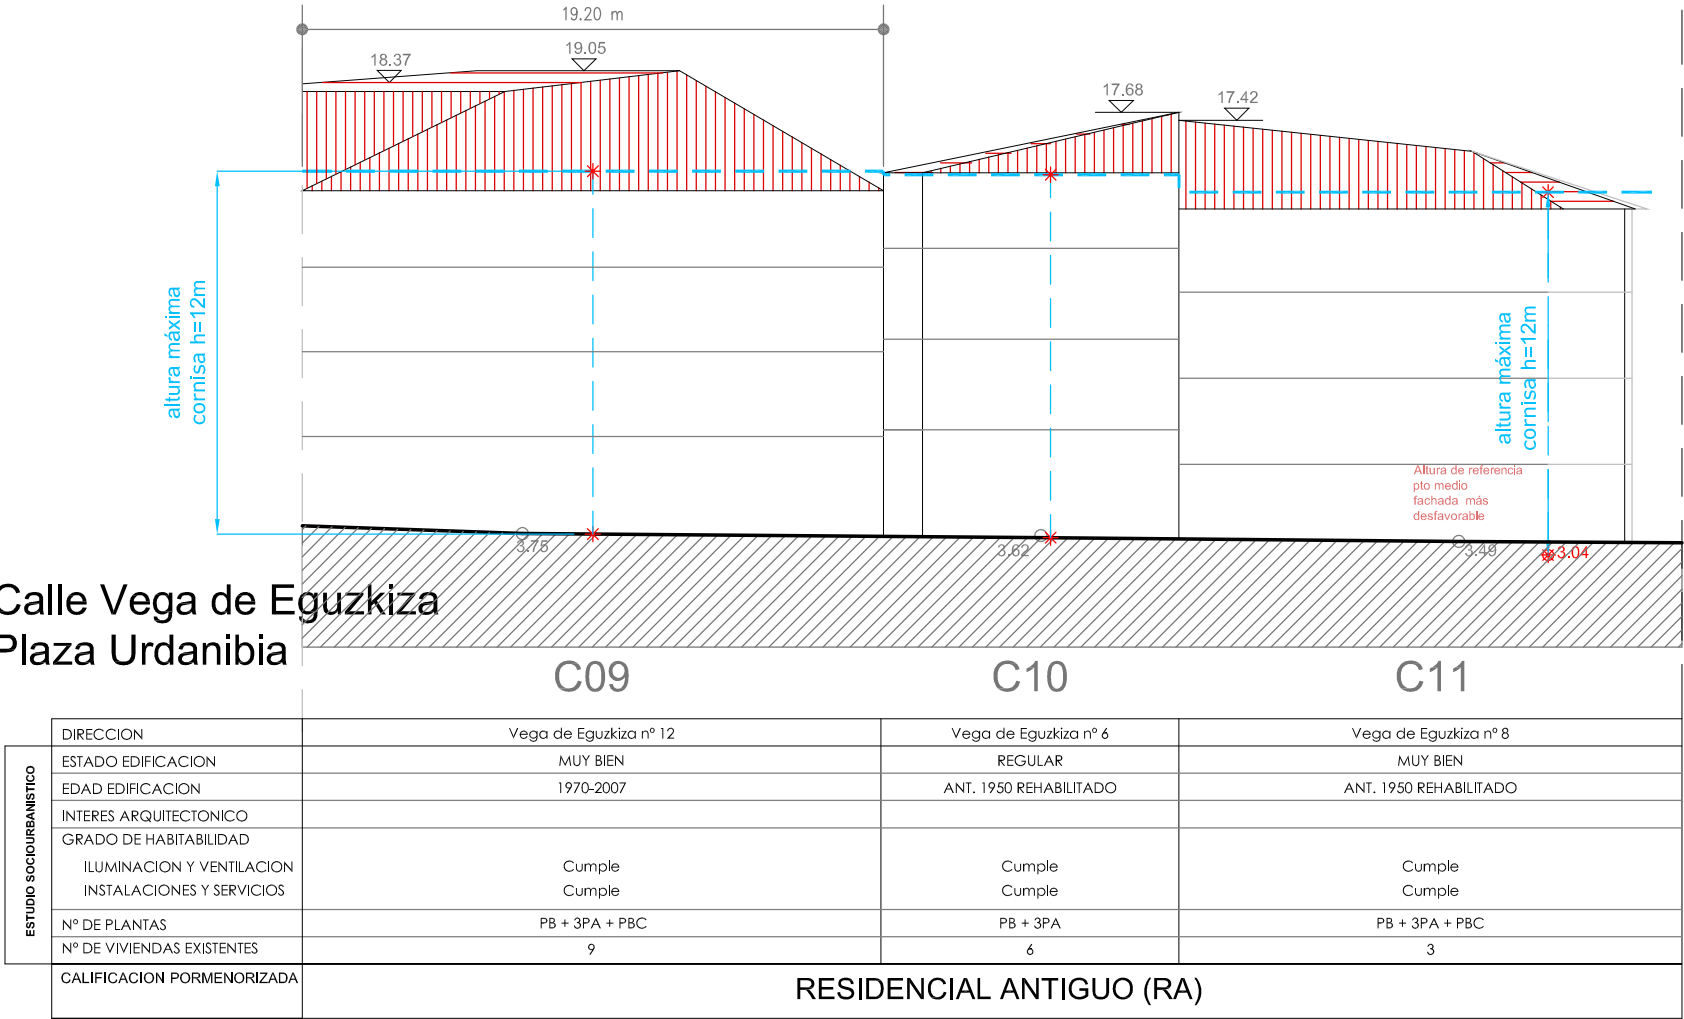

PLAN ESPECIAL DE REHABILITACION DEL CASCO ANTIGUO DE IRUN.
PARTE VIEJA

IRUNGO ALDE ZAHARRA BIRGAITZEKO PLAN BEREZIA

APROBACIÓN INICIAL

LEHEN ONESPENA

URMA

ARQUITECTOS - INGENIEROS

irunvi

IRUN

LORENZO GOICOECHEA

ARQUITECTO

GORKA ARREGI

ARQUITECTO

Plano: **PERFIL MAXIMO C/ EGUZKIZA y PLAZA URDANIBIA**

Plano: **URDANIBIA ENPARANTZA ETA EGUZKIZA KALEKO GEHIENEZKO PROFILA**


Escala: **1/250**

Eskala: **1/250**

Mayo 2008ko Malatza

O-10.05

Calle Kontrakale (I)

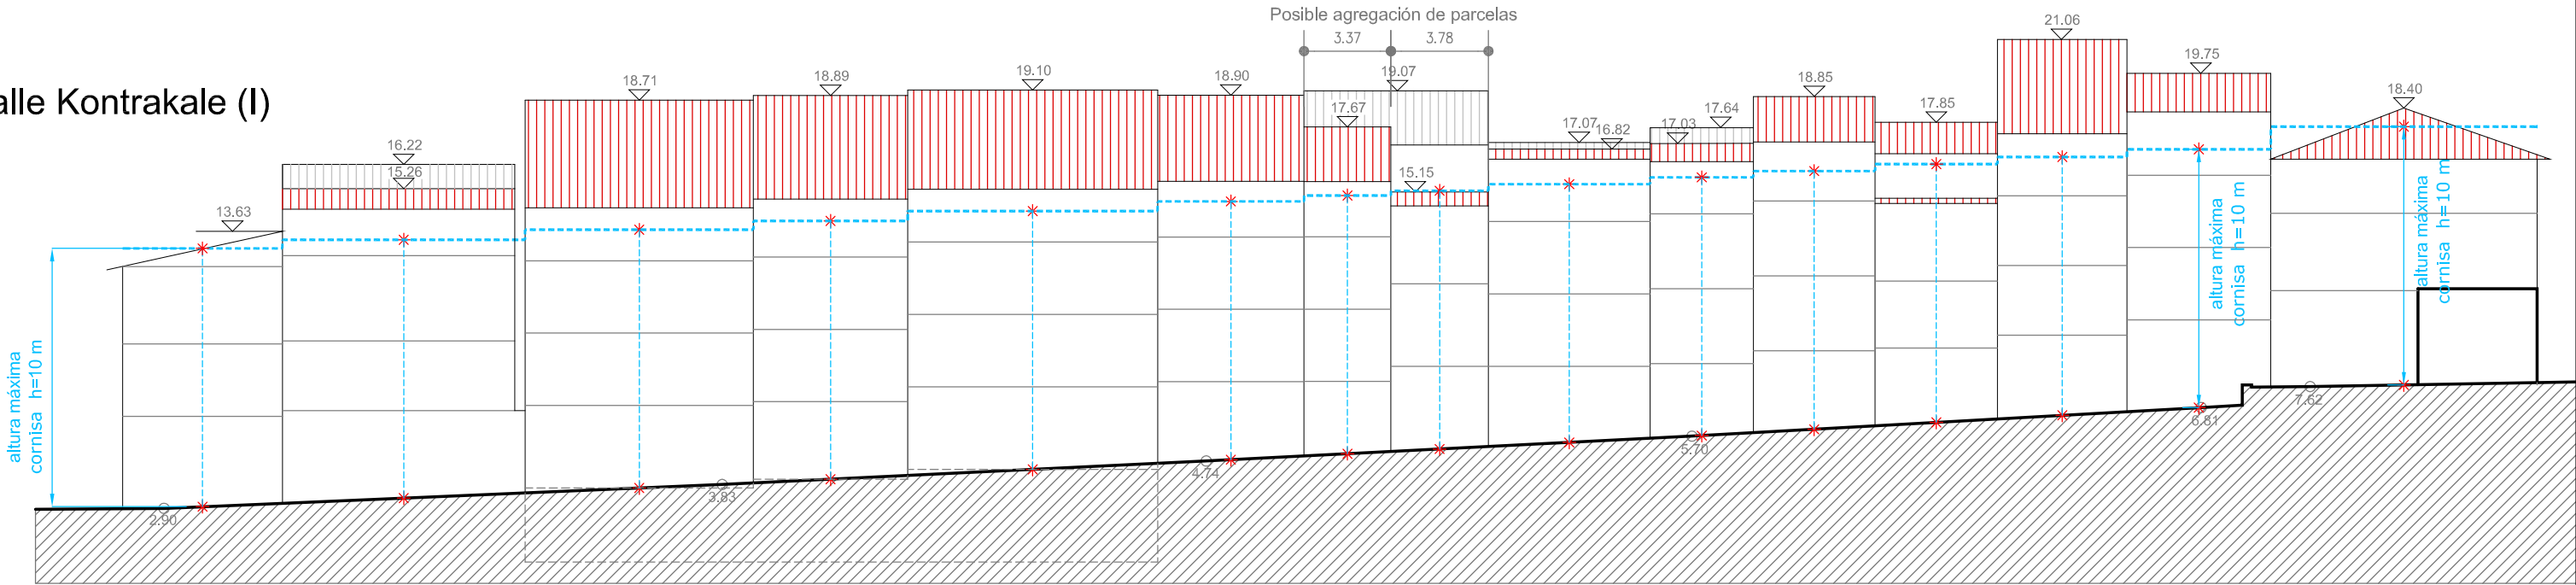

C13

C14

C15

C16

C17

C18

C19

C20

C21

C22

C23

C24

C25


C26

ESTUDIO SOCIOURBANISTICO	DIRECCION		Kontrakale nº 24	Kontrakale nº 22	Kontrakale nº 20	Kontrakale nº 18	Kontrakale nº 16 bis	Kontrakale nº 16	Kontrakale nº 14	Kontrakale nº 12	Kontrakale nº 10	Kontrakale nº 8	Kontrakale nº 6	Kontrakale nº 4	Kontrakale nº2
	ESTADO EDIFICACION		REGULAR	MUY BIEN	MUY BIEN	MAL ESTADO GENERAL	MUY BIEN	BIEN	BIEN	REGULAR	BIEN	BIEN	BIEN	BIEN	BIEN
	EDAD EDIFICACION		ANTERIOR A 1950	1970-2007	1970-2007	ANTERIOR A 1950	1970-2007	ANT. A 1950	ANTERIOR A 1950	ANTERIOR A 1950	ANTERIOR A 1950	ANTERIOR A 1950	ANTERIOR A 1950	ANTERIOR A 1950	ANTERIOR A 1950
	INTERES ARQUITECTONICO		C. URBANO	C. URBANO	C. URBANO	C. URBANO	C. URBANO	C. URBANO	C. URBANO	C. URBANO	C. URBANO	C. URBANO	C. URBANO	C. URBANO	C. URBANO
	GRADO DE HABITABILIDAD														
	ILUMINACION Y VENTILACION INSTALACIONES Y SERVICIOS		NO cumple Cumple	Cumple Cumple	Cumple Cumple	NO cumple NO cumple	Cumple Cumple	NO cumple Cumple	NO cumple NO cumple	NO cumple NO cumple	NO cumple NO cumple	NO cumple NO cumple	NO cumple NO cumple	NO cumple Cumple	Cumple Cumple
	Nº DE PLANTAS		PB + 3PA	PS+PB + 3PA + PBC	PS+PB + 3PA + PBC	PB + 3PA	PB + 3PA	PB + 3PA	PB + 3PA	PB + 3PA	PB + 3PA	PB + 3PA	PB + 3PA + PBC	PB + 3PA	PB + 2PA
Nº DE VIVIENDAS EXISTENTES			6	9	6	6	1	3	4	4	3	3	3	3	7
CALIFICACION PORMENORIZADA		RESIDENCIAL ANTIGUO (RA)													

PLAN ESPECIAL DE REHABILITACION DEL CASCO ANTIGUO DE IRUN.
PARTE VIEJA

IRUNGO ALDE ZAHARRA BIRGAITZEKO PLAN BEREZIA

APROBACIÓN INICIALLEHEN ONESPENA



Lorenzo Goicoechea
Arquitecto

Gorka Arregi
Arquitecto

Plano:
PERFIL MAXIMO C/ KONTRAKALE I (C13-C26)
KONTRAKALE KALEKO (C13-C26) GEHIENEZKO PROFILA


Planoa:

Escala:
1/250

Mayo 2008ko Malatza

O-10.06

Calle Kontrakale (II)

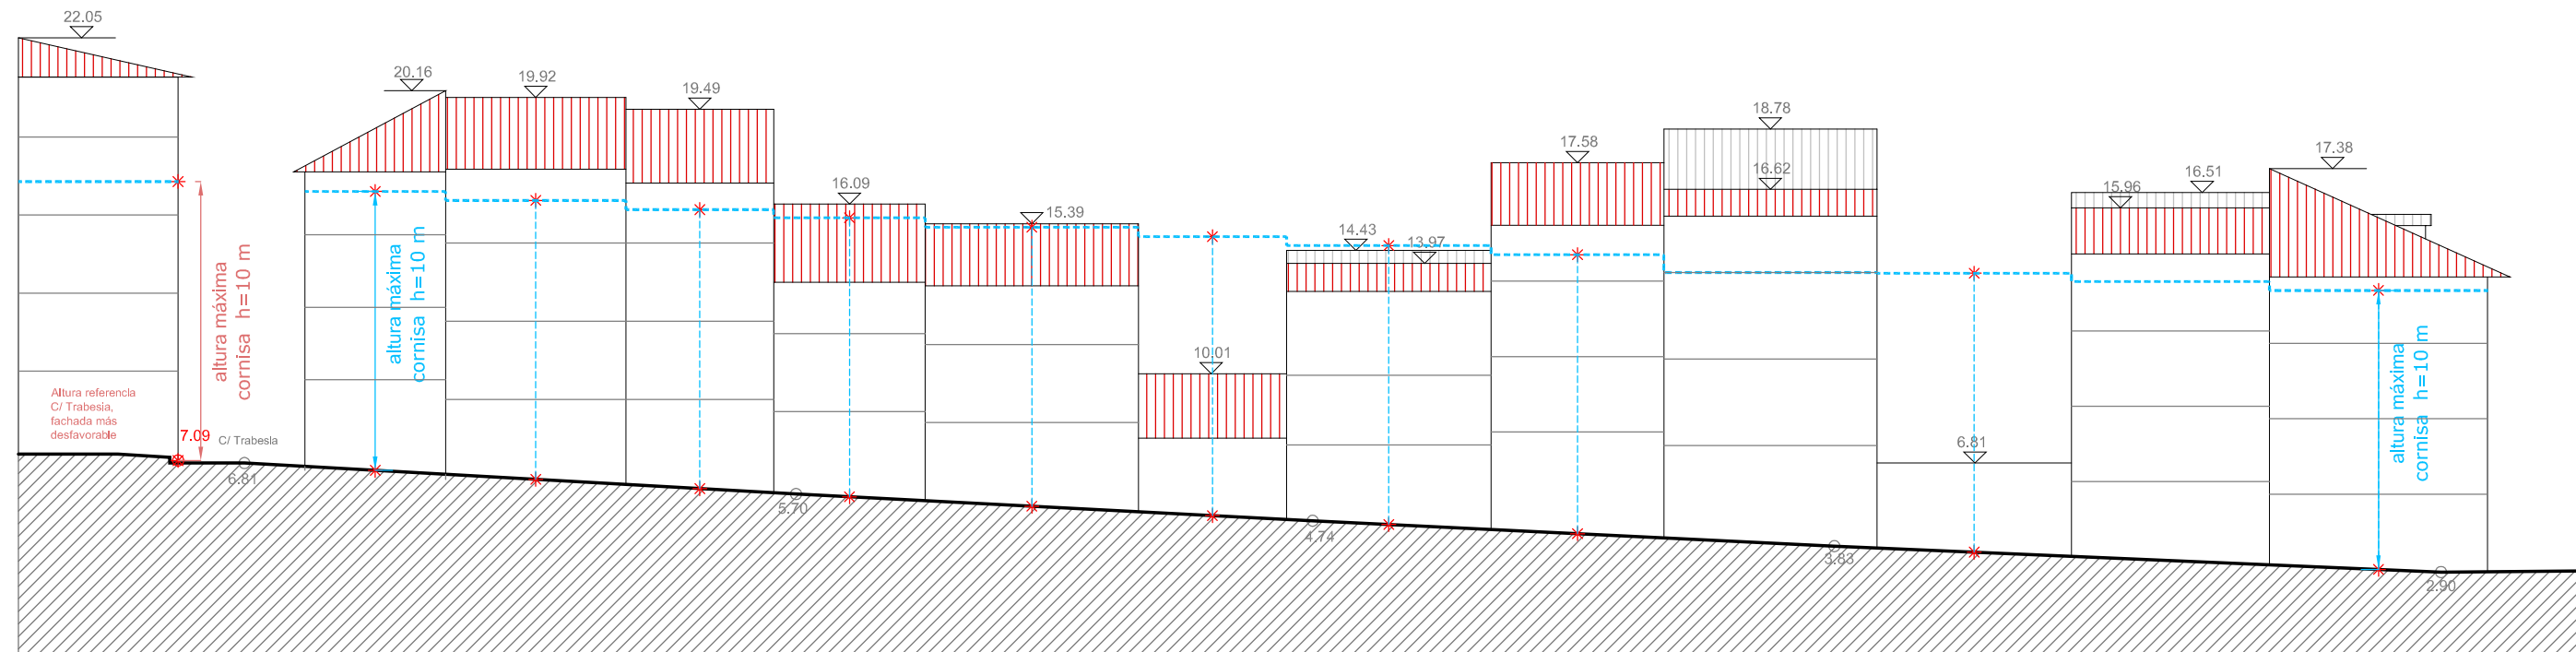
C27C28C29C30C31C32C33C34C35

C41 tras


C36C39 trasC37

DIRECCION	Travesía nº 4
ESTADO EDIFICACION	MUY BIEN
EDAD EDIFICACION	1970-2007
INTERES ARQUITECTONICO	C. URBANO
GRADO DE HABITABILIDAD	
ILUMINACION Y VENTILACION	Cumple
INSTALACIONES Y SERVICIOS	Cumple
Nº DE PLANTAS	PB + 4PA
Nº DE VIVIENDAS EXISTENTES	5
CALIFICACION PORMENORIZADA	RESIDENCIAL ANTIGUO (RA)


Travesía nº 1	Kontrakale nº 3	Kontrakale nº 5	Kontrakale nº 7	Kontrakale nº 9	Kontrakale nº 11	Kontrakale nº 13	Kontrakale nº 15		Kontrakale nº 19		Kontrakale nº 23
BIEN	BIEN	MUY BIEN	BIEN	MUY BIEN	MAL ESTADO GENERAL	BIEN	MUY BIEN		-		MUY BIEN
ANTERIOR A 1950	ANTERIOR A 1950	ANT. A 1950 REHABILITADO	ANTERIOR A 1950	ANTERIOR A 1950	ANTERIOR A 1950	ANTERIOR A 1950	1970-2007		ANTERIOR A 1950		ANT. A 1950 REHABILITADO
C. URBANO	C. URBANO	C. URBANO	C. URBANO	C. URBANO	C. URBANO	C. URBANO	C. URBANO		C. URBANO		C. URBANO
Cumple Cumple	NO cumple Cumple	Cumple Cumple	NO cumple Cumple	Cumple Cumple	- -	NO cumple NO cumple	Cumple Cumple		- -		Cumple Cumple
PB + 3PA + PBC	PB + 3PA + PBC	PB + 3PA	PB + 2PA	PB + 2PA	PB	PB + 2PA	PB + 3PA		PB		PB + 3PA + PBC
8	3	4	2	0	0	3	3		0		4
RESIDENCIAL ANTIGUO (RA)											

PLAN ESPECIAL DE REHABILITACION DEL CASCO ANTIGUO DE IRUN. PARTE VIEJA			
IRUNGO ALDE ZAHARRA BIRGAITZEKO PLAN BEREZIA			
APROBACIÓN INICIAL		LEHEN ONESPENA	
			
LORENZO GOICOEHEA ARQUITECTO	Plano: PERFIL MAXIMO C/ KONTRAKALE II (C27-C37) KONTRAKALE KALEKO (C27-C37) GEHIENEZKO PROFILA		Plano: O-10.07
GORKA ARREGI ARQUITECTO	Escala: 1/250	Mayo 2008ko Maiatzra	

Calle Larretxipi (I)

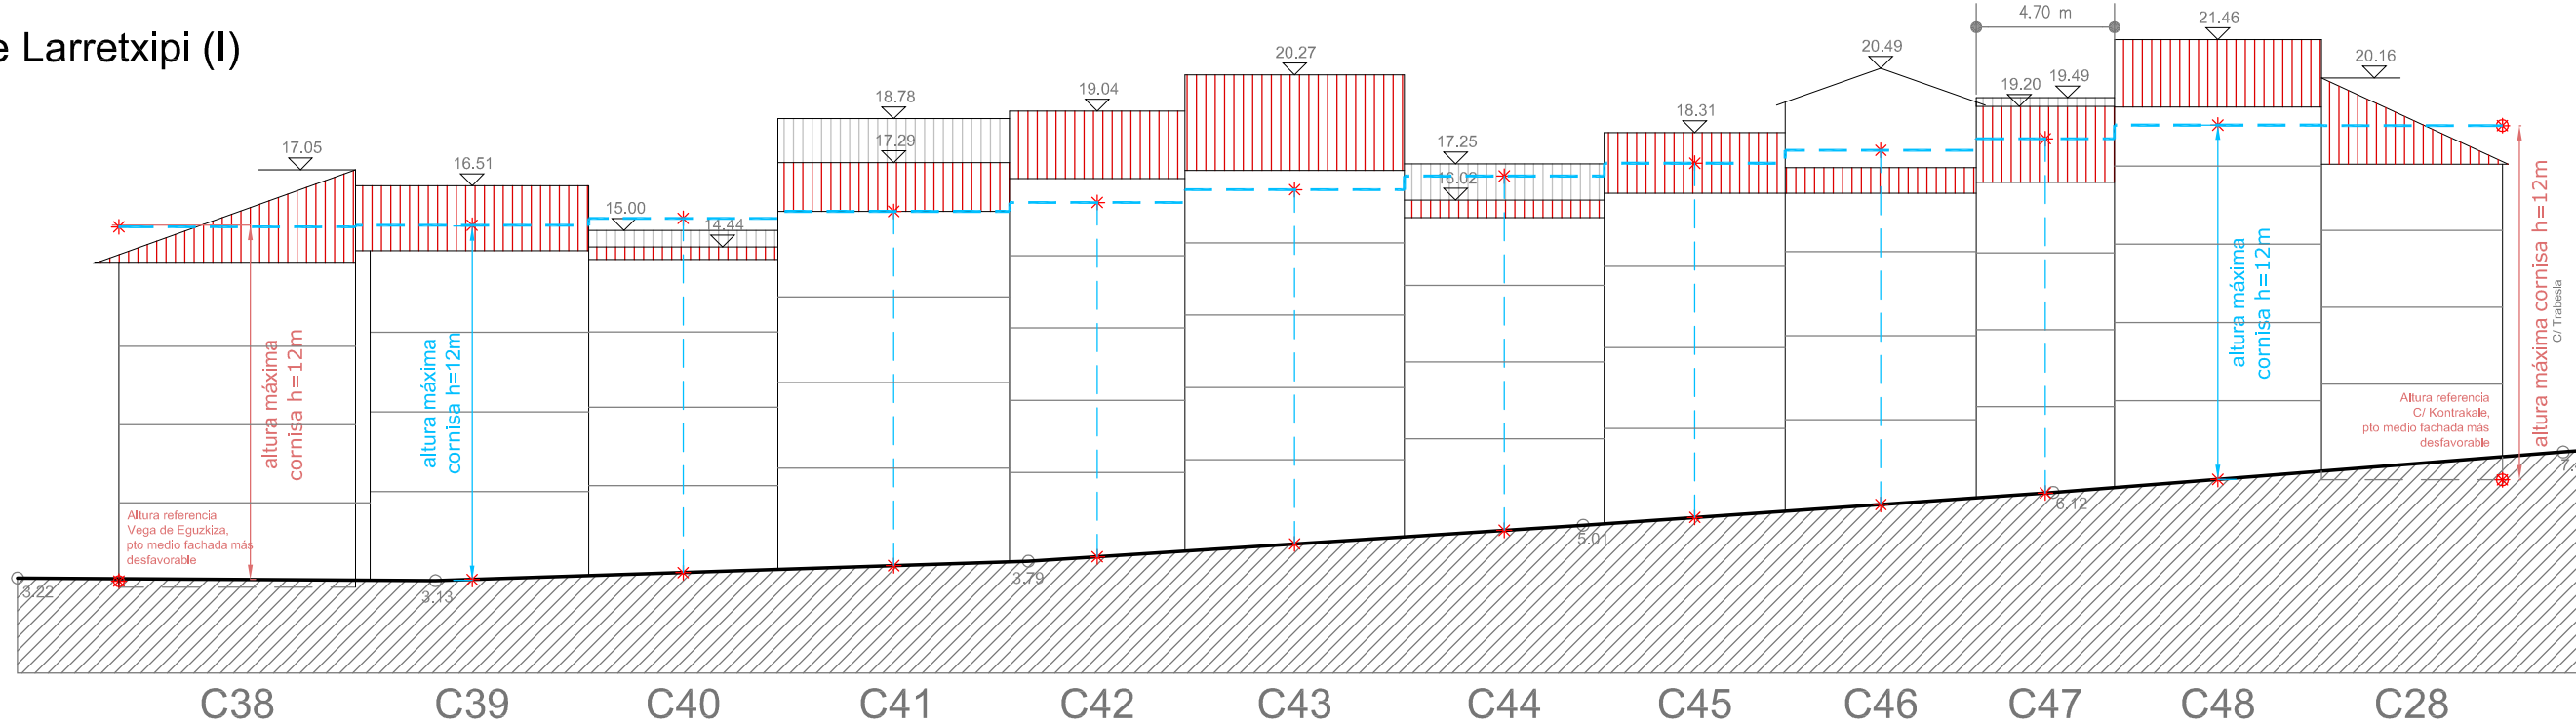

ESTUDIO SOCIOURBANISTICO	DIRECCION	Larretxipi nº 36										
	ESTADO EDIFICACION	REGULAR										
	EDAD EDIFICACION	ANTERIOR A 1950										
	INTERES ARQUITECTONICO	C. URBANO										
	GRADO DE HABITABILIDAD	C. URBANO										
	ILUMINACION Y VENTILACION	NO cumple										
	INSTALACIONES Y SERVICIOS	Cumple										
	Nº DE PLANTAS	PB + 3PA										
Nº DE VIVIENDAS EXISTENTES		6										
CALIFICACION PORMENORIZADA		RESIDENCIAL ANTIGUO (RA)										

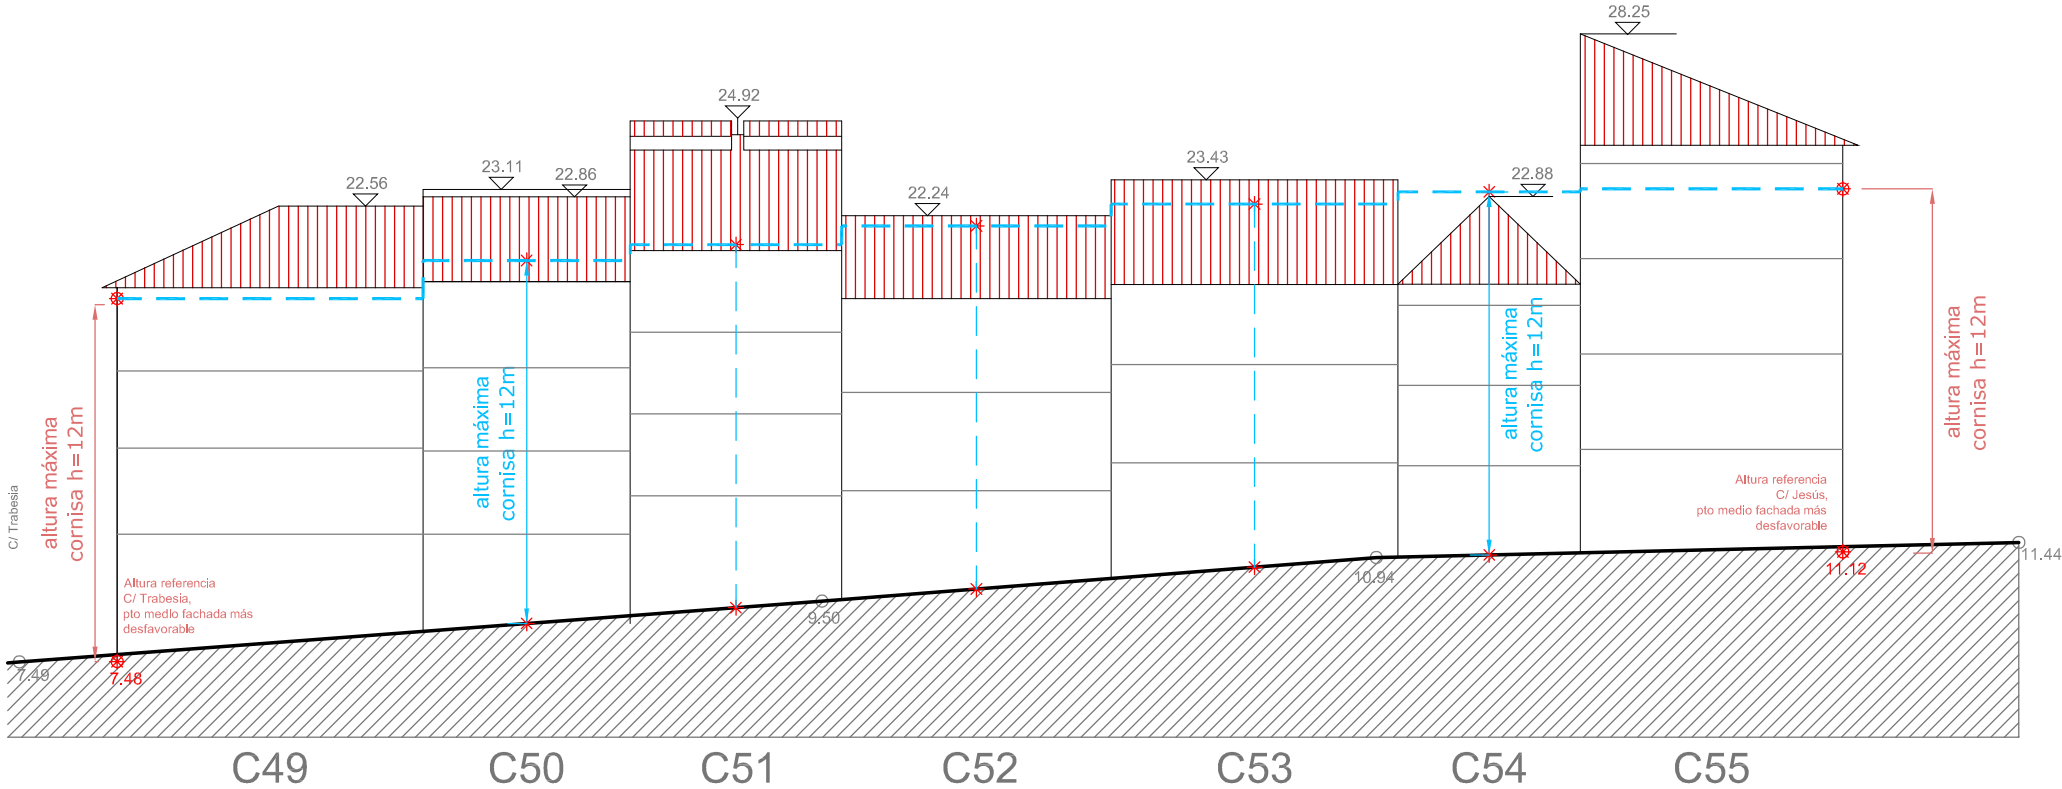

Larretxipi nº 14	Larretxipi nº 12	Larretxipi nº 10	Larretxipi nº 8	Larretxipi nº 6	Larretxipi nº 4	Larretxipi nº 2
REGULAR	REGULAR	BIEN	BIEN	REGULAR	BIEN	BIEN
ANTERIOR A 1950	ANTERIOR A 1950	1970-2007	ANTERIOR A 1950	ANTERIOR A 1950	ANTERIOR A 1950	ANTERIOR A 1950
C. URBANO	C. URBANO	C. URBANO	C. URBANO	C. URBANO	C. URBANO	C. URBANO
NO cumple	NO cumple	Cumple	NO cumple	NO cumple	NO cumple	Cumple
Cumple	Cumple	Cumple	Cumple	NO cumple	Cumple	Cumple
PB + 3PA + PBC	PB + 3PA	PB + 3PA + PBC	PB + 2PA	PB + 2PA	PB + 2PA	PB + 3PA + PBC
4	6	5	3	4	3	7
RESIDENCIAL ANTIGUO (RA)						

PLAN ESPECIAL DE REHABILITACION DEL CASCO ANTIGUO DE IRUN.
PARTE VIEJA

IRUNGO ALDE ZAHARRA BIRGAITZEKO PLAN BEREZIA

APROBACIÓN INICIAL

LEHEN ONESPENA

LORENZO GOICOECHEA
ARQUITECTO


Plano:
PERFIL MAXIMO C/ LARRETXIPI I (C28, C38-C55)
LARRETXIPI I KALEKO (C28, C38-C55) GEHIENEZKO PROFILA

Planoa:
O-10.08

GORKA ARREGI
ARQUITECTO

Escala:
1/250

Mayo 2008ko Malatza

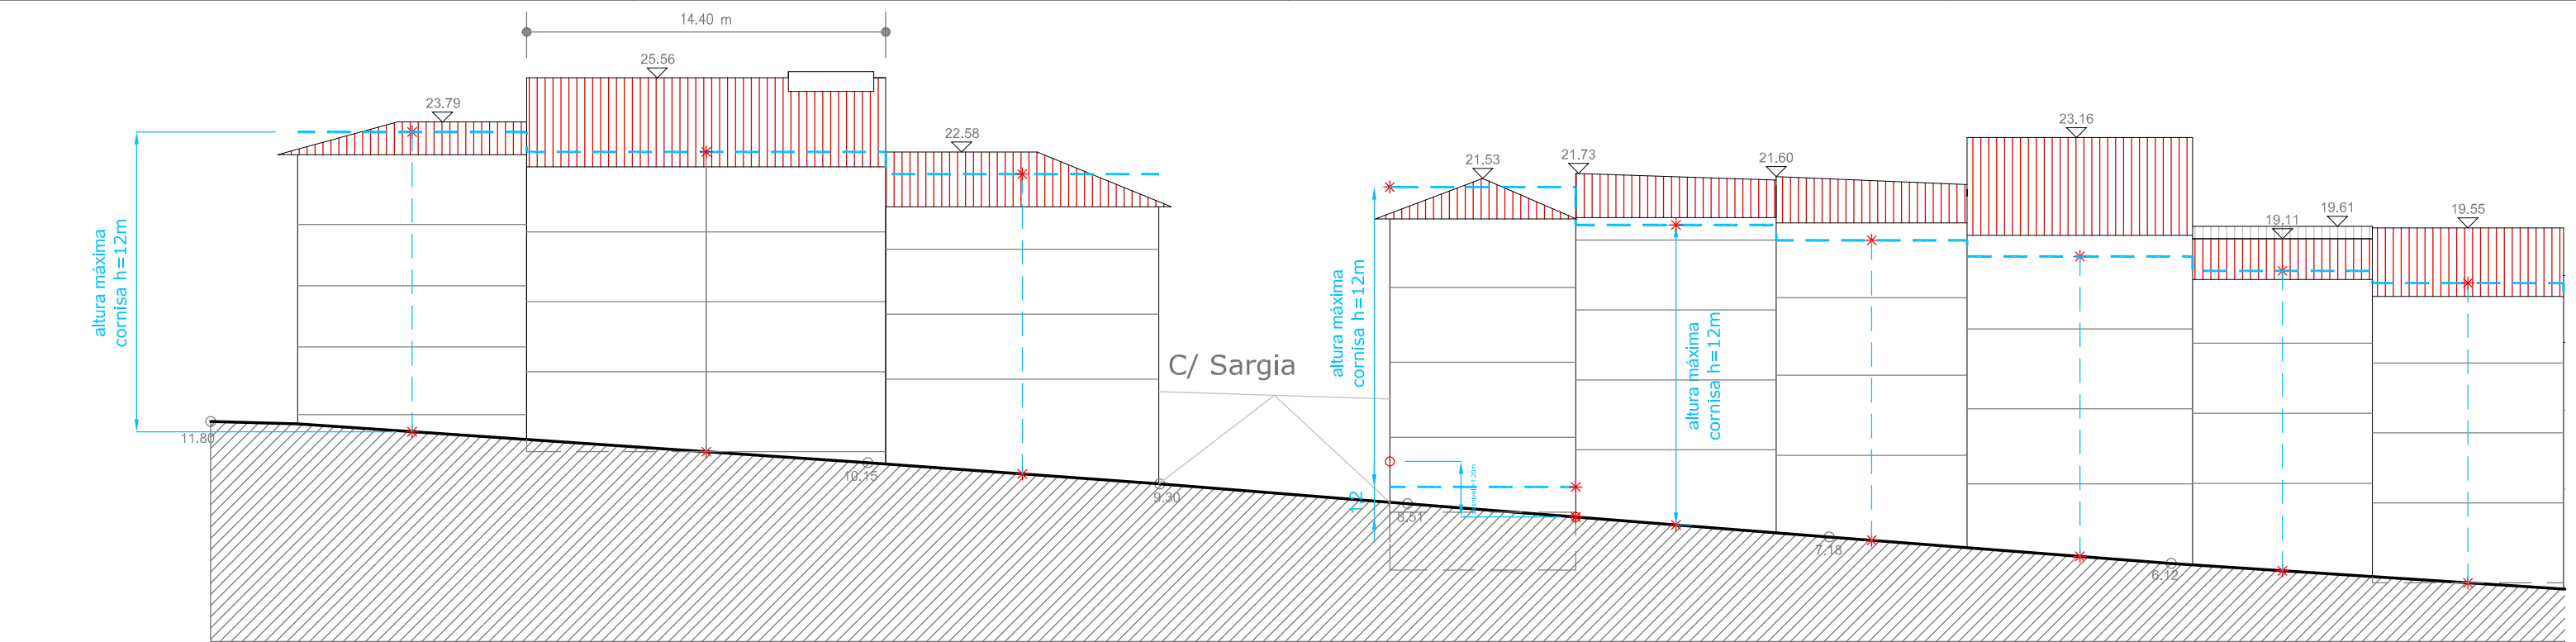


Calle Larretxipi (II)

J06 J07 J08 D30** D29 D28 D27 D26 D25

ESTUDIO SOCIOURBANISTICO	DIRECCION		Larretxipi nº 3-5	Larretxipi nº 7
	ESTADO EDIFICACION		MUY BIEN	MUY BIEN
	EDAD EDIFICACION		1970-2007	ANTERIOR A 1950 REHABILITADO
	INTERES ARQUITECTONICO		C. URBANO	C. URBANO
	GRADO DE HABITABILIDAD			
	ILUMINACION Y VENTILACION		Cumple	NO cumple
	INSTALACIONES Y SERVICIOS		Cumple	Cumple
	Nº DE PLANTAS		PB + 3PA + PBC	PB + 2PA + PBC
RESIDENCIAL ANTIGUO (RA)				

Sargia nº7	Larretxipi nº11	Larretxipi nº13	Larretxipi nº15	Larretxipi nº17	Larretxipi nº19
BIEN	BIEN	BIEN	BIEN	BIEN	MUY BIEN
ANTERIOR A 1950	ANTERIOR A 1950	ANTERIOR A 1950	ANTERIOR A 1950	ANTERIOR A 1950	1970-2007
C. URBANO	C. URBANO	C. URBANO	C. URBANO	C. URBANO	C. URBANO
NO cumple	NO cumple	NO cumple	NO cumple	NO cumple	Cumple
NO cumple	Cumple	NO cumple	NO cumple	Cumple	Cumple
PB + 3PA	PB + 3PA + PBC	PB + 3PA	PB + 3PA + PBC	PB + 3PA	PB + 3PA + PBC
6	4	3	6	6	3
RESIDENCIAL ANTIGUO (RA)					

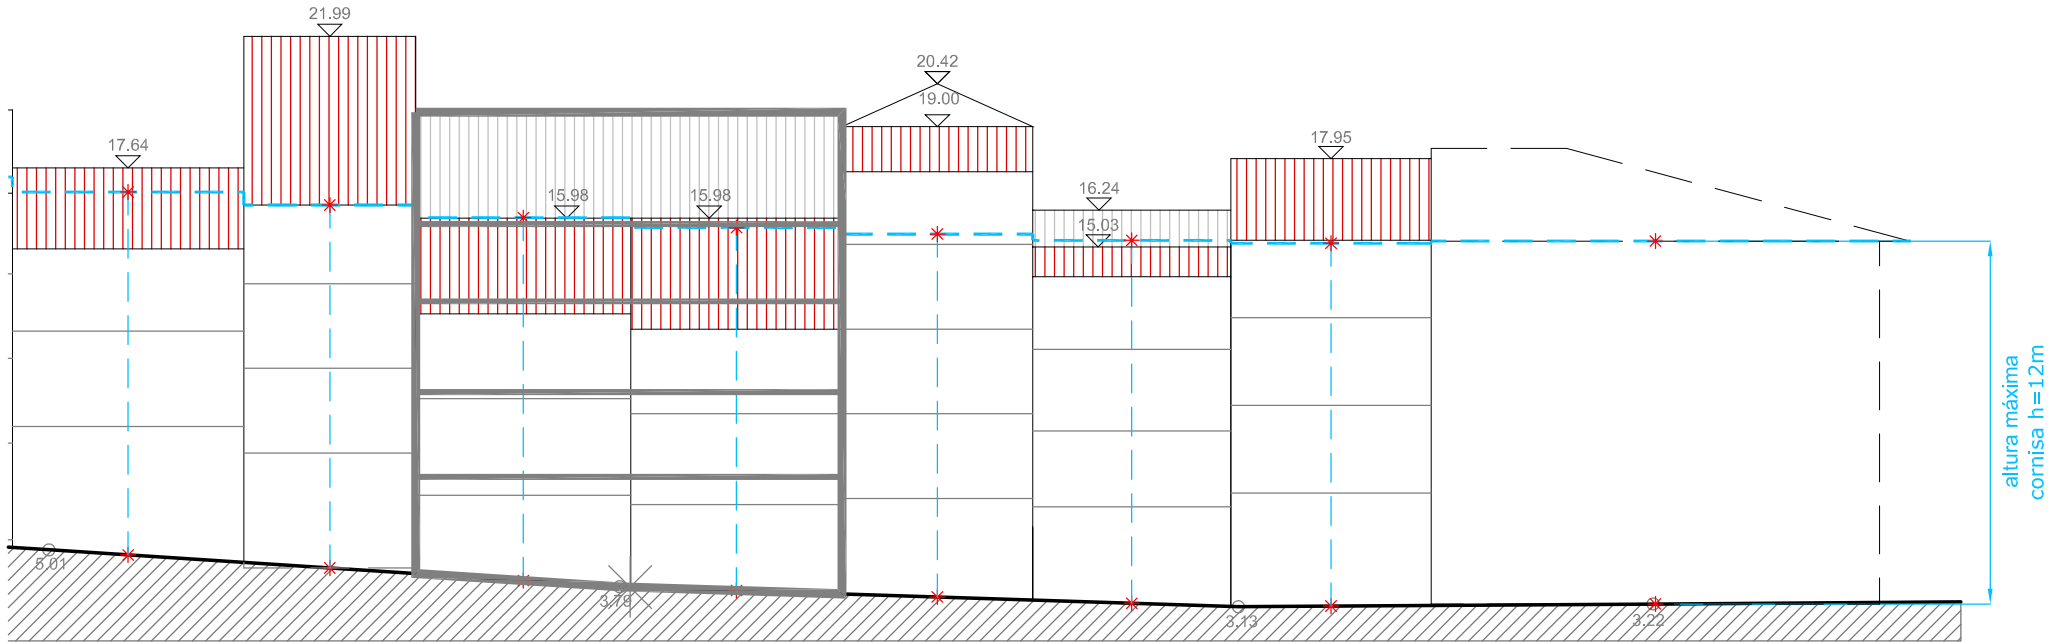

D24 D23 D22 D21 D20 D19 D18 D17

Larretxipi nº21	Larretxipi nº23	Larretxipi nº25	Larretxipi nº27	Larretxipi nº29	Larretxipi nº31	Larretxipi nº33	
REGULAR	MUY BIEN	DETERIORO MUY IMPORTANTE	DETERIORO MUY IMPORTANTE	BIEN	BIEN	REGULAR	
ANTERIOR A 1950	1970-2007	ANTERIOR A 1950	ANTERIOR A 1950	ANTERIOR A 1950	ANTERIOR A 1950	ANTERIOR A 1950	
C. URBANO	C. URBANO	C. URBANO	C. URBANO	C. URBANO	C. URBANO	C. URBANO	
NO cumple	Cumple	NO cumple	NO cumple	NO cumple	NO cumple	NO cumple	
NO cumple	Cumple	NO cumple	NO cumple	Cumple	NO cumple	NO cumple	
PB + 2PA	PB + 3PA + PBC	PB + 2PA	PB + 2PA	PB + 4PA + PBC	PB + 3PA	PB + 3PA	
2	6	2	2	9	6	6	

RESIDENCIAL ANTIGUO (RA)

PLAN ESPECIAL DE REHABILITACION DEL CASCO ANTIGUO DE IRUN.
PARTE VIEJA

IRUNGO ALDE ZAHARRA BIRGAITZEKO PLAN BEREZIA

APROBACIÓN INICIAL

LEHEN ONESPENA



Lorenzo Goicoechea
Arquitecto

Gorka Arregi
Arquitecto

Plano:
PERFIL MAXIMO C/ LARRETXIPI II (J06-J08, D17-D30)


Planoa:
LARRETXIPI II KALEKO (J06-J08, D17-D30) GEHIENEZKO PROFILA

Escala:
1/250

Eskala:
1/250

Mayo 2008ko Malatza

O-10.11

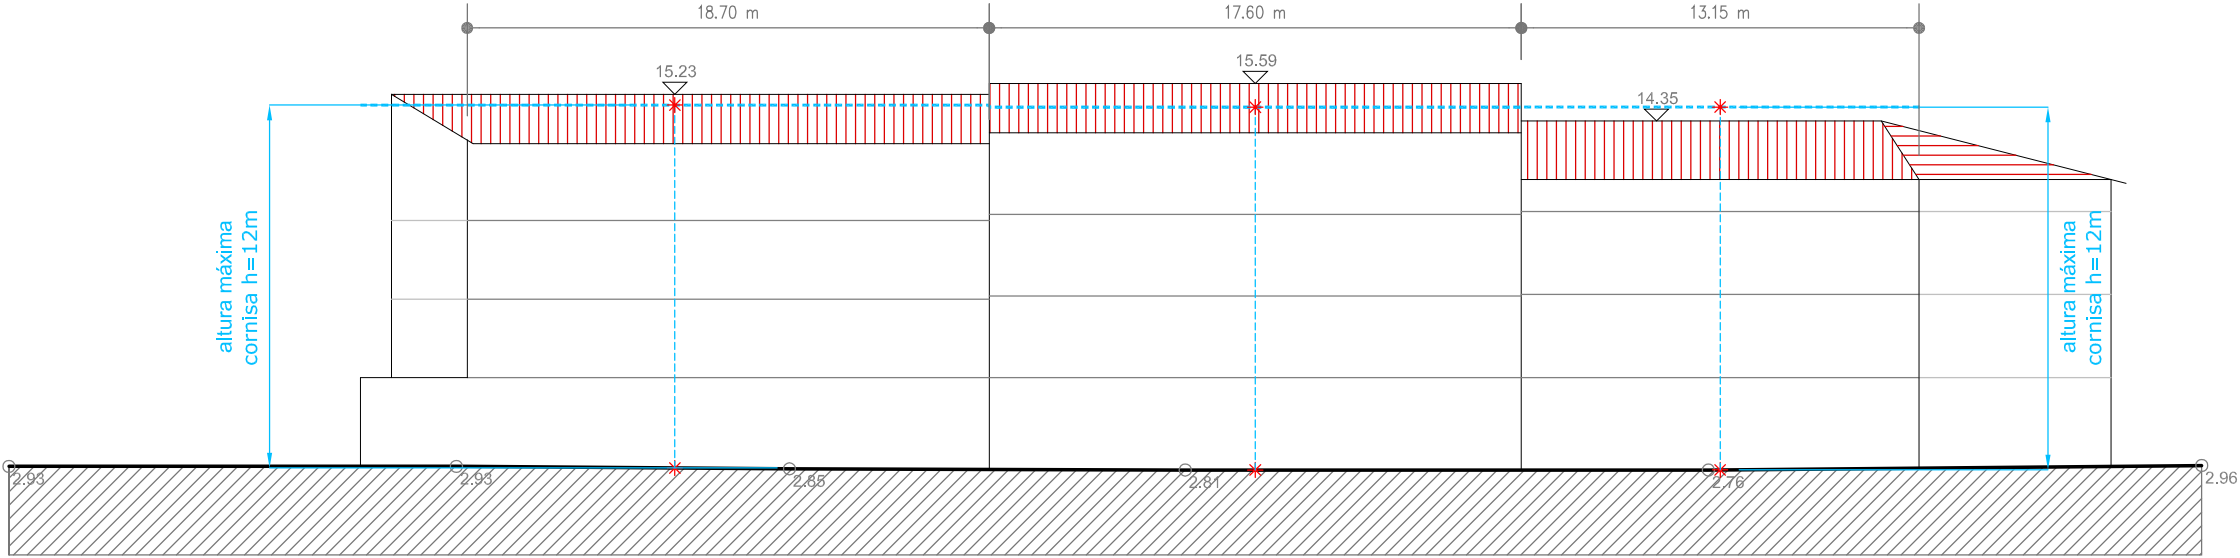

Calle Uranzu (Inicio I)

E03

E02

E01

ESTUDIO SOCIOURBANISTICO	DIRECCION	Uranzu nº6	Uranzu nº4	Uranzu nº2
	ESTADO EDIFICACION	BIEN	MAL ESTADO GENERAL	BIEN
	EDAD EDIFICACION	ANTERIOR A 1950	ANTERIOR A 1950	ANTERIOR A 1950
	INTERES ARQUITECTONICO	C. URBANO	C. URBANO	C. URBANO
	GRADO DE HABITABILIDAD			
	ILUMINACION Y VENTILACION	Cumple	NO cumple	Cumple
	INSTALACIONES Y SERVICIOS	Cumple	NO cumple	Cumple
	Nº DE PLANTAS	PB + 3PA	PB + 3PA	PB + 2PA + PBC
	Nº DE VIVIENDAS EXISTENTES	6	6	5
	CALIFICACION PORMENORIZADA	RESIDENCIAL ANTIGUO (RA)		

PLAN ESPECIAL DE REHABILITACION DEL CASCO ANTIGUO DE IRUN.
PARTE VIEJA

IRUNGO ALDE ZAHARRA BIRGAITZEKO PLAN BEREZIA

APROBACIÓN INICIAL

LEHEN ONESPENA

Plano:
PERFIL MAXIMO C/ URANZU INICIO I (E01-E03)
URANZU KALEKO (E01-E03) GEHIENEZKO PROFILA

Planoa:


LORENZO GOICOECHEA
ARQUITECTO

GORKA ARREGI
ARQUITECTO

Escala:
1/250

Eskala:
Mayo 2008ko Malatza

O-10.12

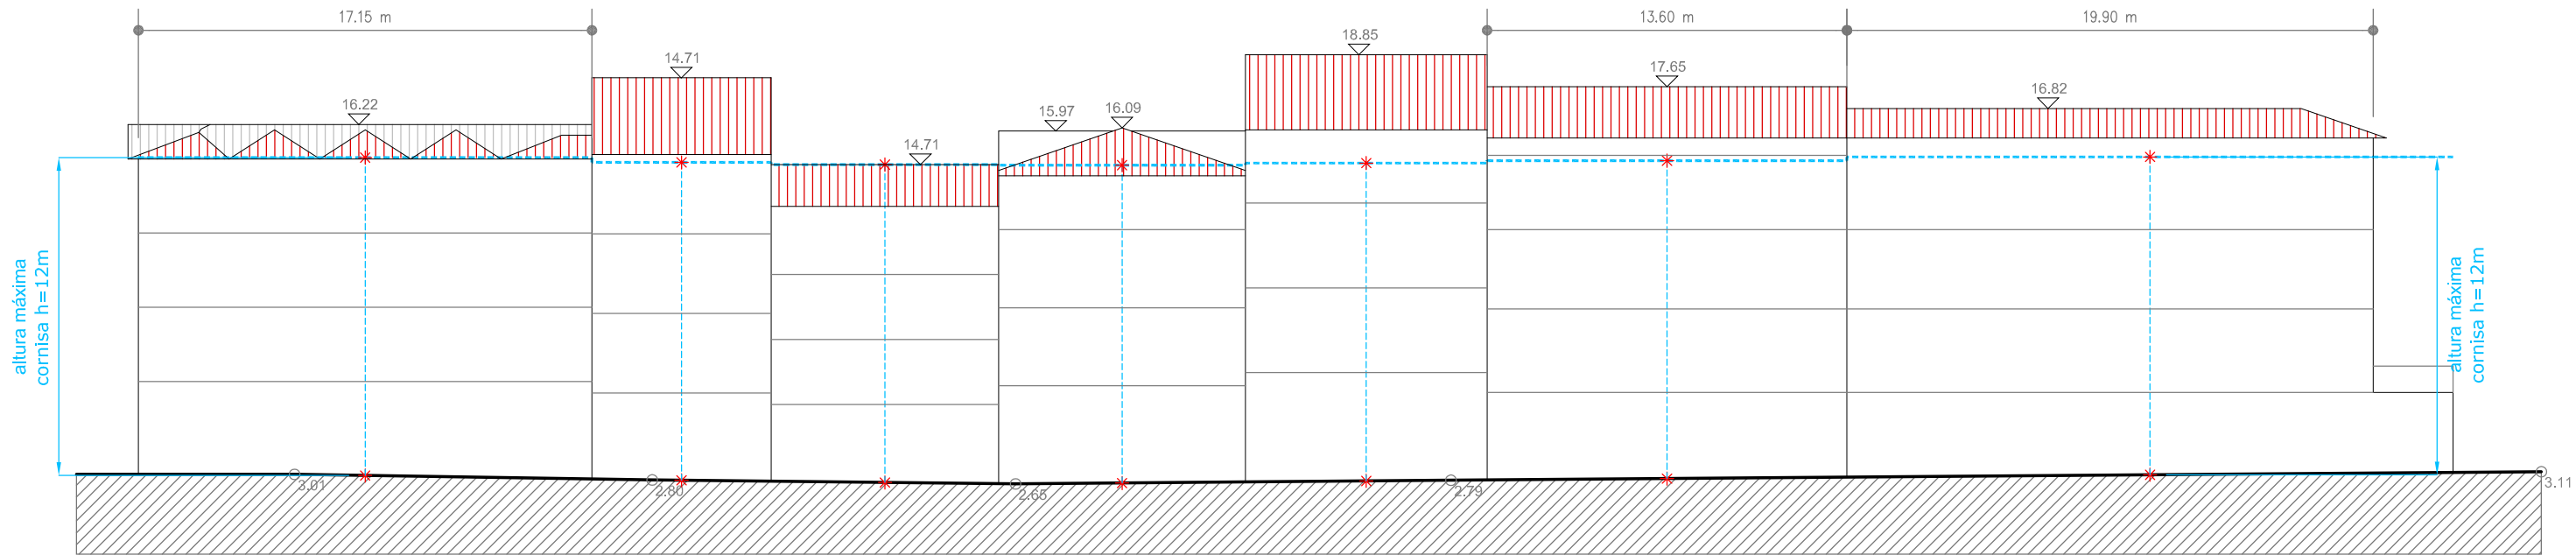

Calle Uranzu (Inicio II)

E10

E09

E08

E07

E06

E05

E04

ESTUDIO SOCIOURBANO	DIRECCION	Uranzu nº1	Uranzu nº3	Uranzu nº5	Uranzu nº7	Uranzu nº9	Uranzu nº11	Uranzu nº13
	ESTADO EDIFICACION	BIEN	REGULAR	REGULAR	BIEN	BIEN	BIEN	REGULAR
	EDAD EDIFICACION	ANTERIOR A 1950	ANTERIOR A 1950	ANTERIOR A 1950	ANTERIOR A 1950	ANTERIOR A 1950	ANTERIOR A 1950	ANTERIOR A 1950
	INTERES ARQUITECTONICO	C. URBANO	C. URBANO	C. URBANO	C. URBANO	C. URBANO	C. URBANO	C. URBANO
	GRADO DE HABITABILIDAD							
	ILUMINACION Y VENTILACION	NO cumple	NO cumple	NO cumple	NO cumple	NO cumple	Cumple	NO cumple
	INSTALACIONES Y SERVICIOS	Cumple	NO cumple	NO cumple	NO cumple	NO cumple	Cumple	NO cumple
	Nº DE PLANTAS	PB + 3PA	PB + 3PA + PBC	PB + 3PA	PB + 3PA	PB + 3PA	PB + 3PA + PBC	PB + 3PA
	Nº DE VIVIENDAS EXISTENTES	10	4	3	6	4	8	6
	CALIFICACION PORMENORIZADA	RESIDENCIAL ANTIGUO (RA)						

PLAN ESPECIAL DE REHABILITACION DEL CASCO ANTIGUO DE IRUN.
PARTE VIEJA

IRUNGO ALDE ZAHARRA BIRGAITZEKO PLAN BEREZIA

APROBACIÓN INICIAL

LEHEN ONESPENA

Lorenzo Goicoechea
Arquitecto

Gorka Arregi
Arquitecto


Plano:
PERFIL MAXIMO C/ URANZU INICIO II (E04-E10)
URANZU KALEKO (E04-E10) GEHIENEZKO PROFILA

Planoa:

Escala:
1/250

Eskala:
Mayo 2008ko Malatza

O-10.13

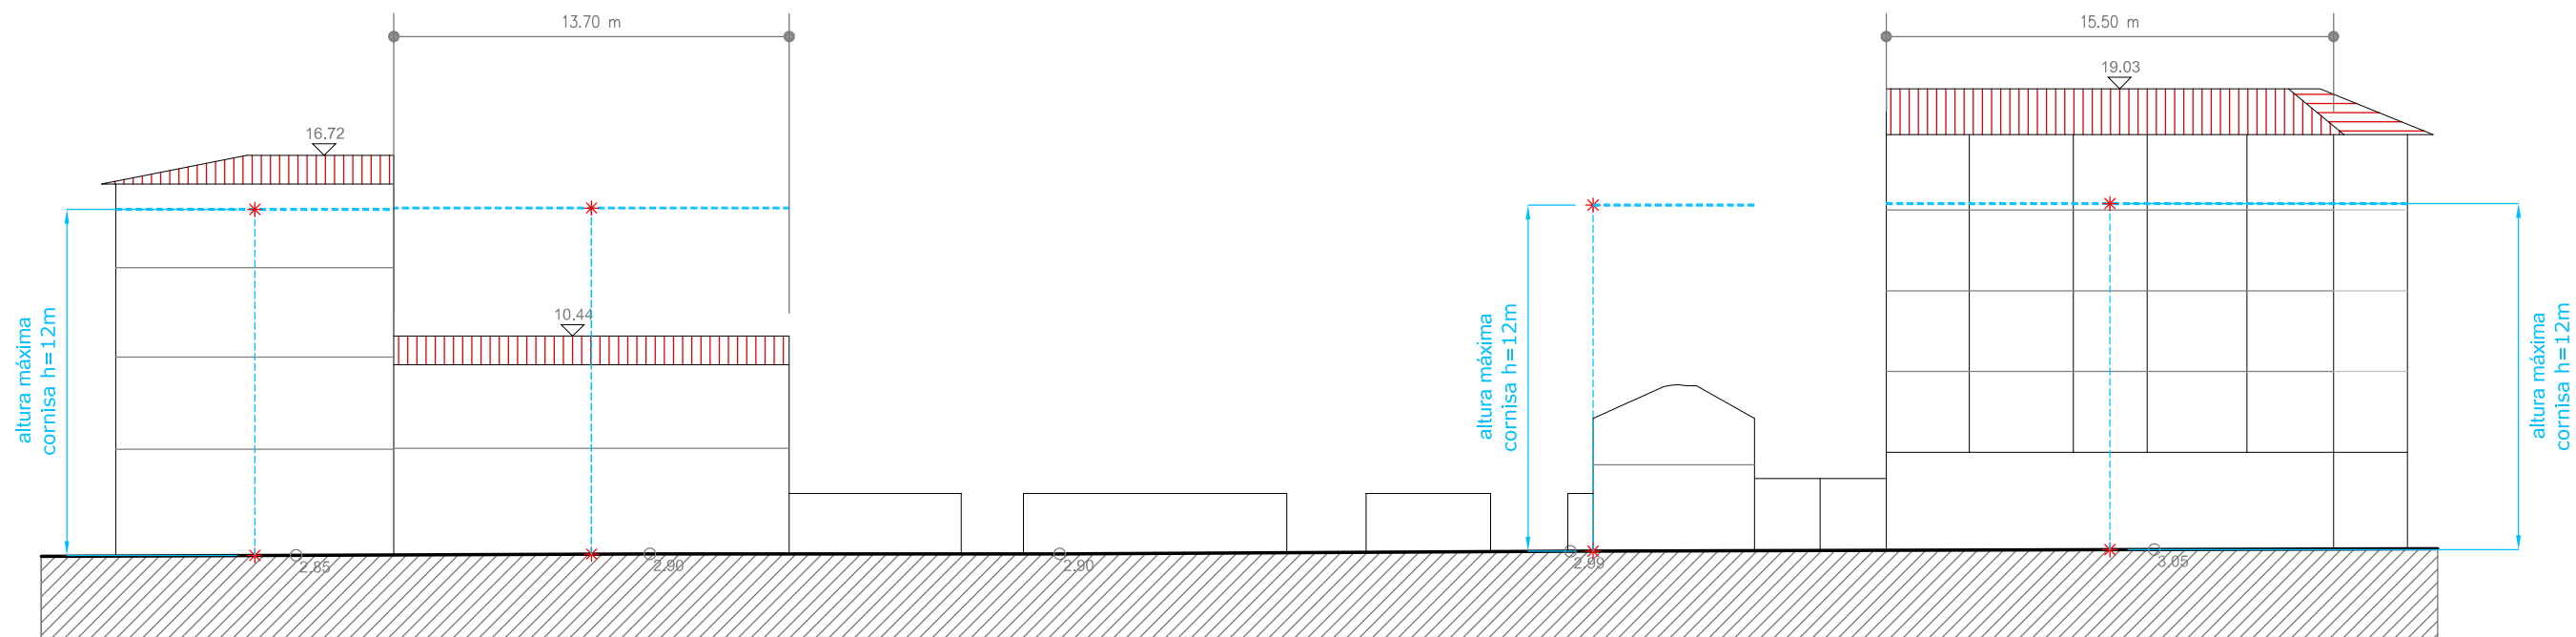

Calle Papinea (I)

E14

E13

E12

E11

ESTUDIO SOCIOURBANO	DIRECCION	Papinea nº14	Papinea nº12
	ESTADO EDIFICACION	REGULAR	BIEN
	EDAD EDIFICACION	ANTERIOR A 1950	ANTERIOR A 1950
	INTERES ARQUITECTONICO	C. URBANO	C. URBANO
	GRADO DE HABITABILIDAD		
	ILUMINACION Y VENTILACION	NO cumple	Cumple
	INSTALACIONES Y SERVICIOS	NO cumple	Cumple
	Nº DE PLANTAS	PB + 3PA	PB + 1PA
	Nº DE VIVIENDAS EXISTENTES	3	2
	CALIFICACION PORMENORIZADA	RESIDENCIAL ANTIGUO (RA)	

Papinea nº4
RUINA
ANTERIOR A 1950
C. URBANO
NO cumple
NO cumple
(RA)

Papinea nº2
MUY BIEN
1960-1970
C. URBANO
Cumple
Cumple
PB + 4PA
8
RESIDENCIAL ANTIGUO (RA)

PLAN ESPECIAL DE REHABILITACION DEL CASCO ANTIGUO DE IRUN.
PARTE VIEJA

IRUNGO ALDE ZAHARRA BIRGAITZEKO PLAN BEREZIA

APROBACIÓN INICIAL

LEHEN ONESPENA



Plano: **PERFIL MAXIMO C/ PAPINEA I (E11-E14)** Planoa:
PAPINEA KALEKO (E11-E14) GEHIENEZKO PROFILA


LORENZO GOICOECHEA
ARQUITECTO

GORKA ARREGI
ARQUITECTO

Escala: 1/250

Mayo 2008ko Malatza

O-10.14

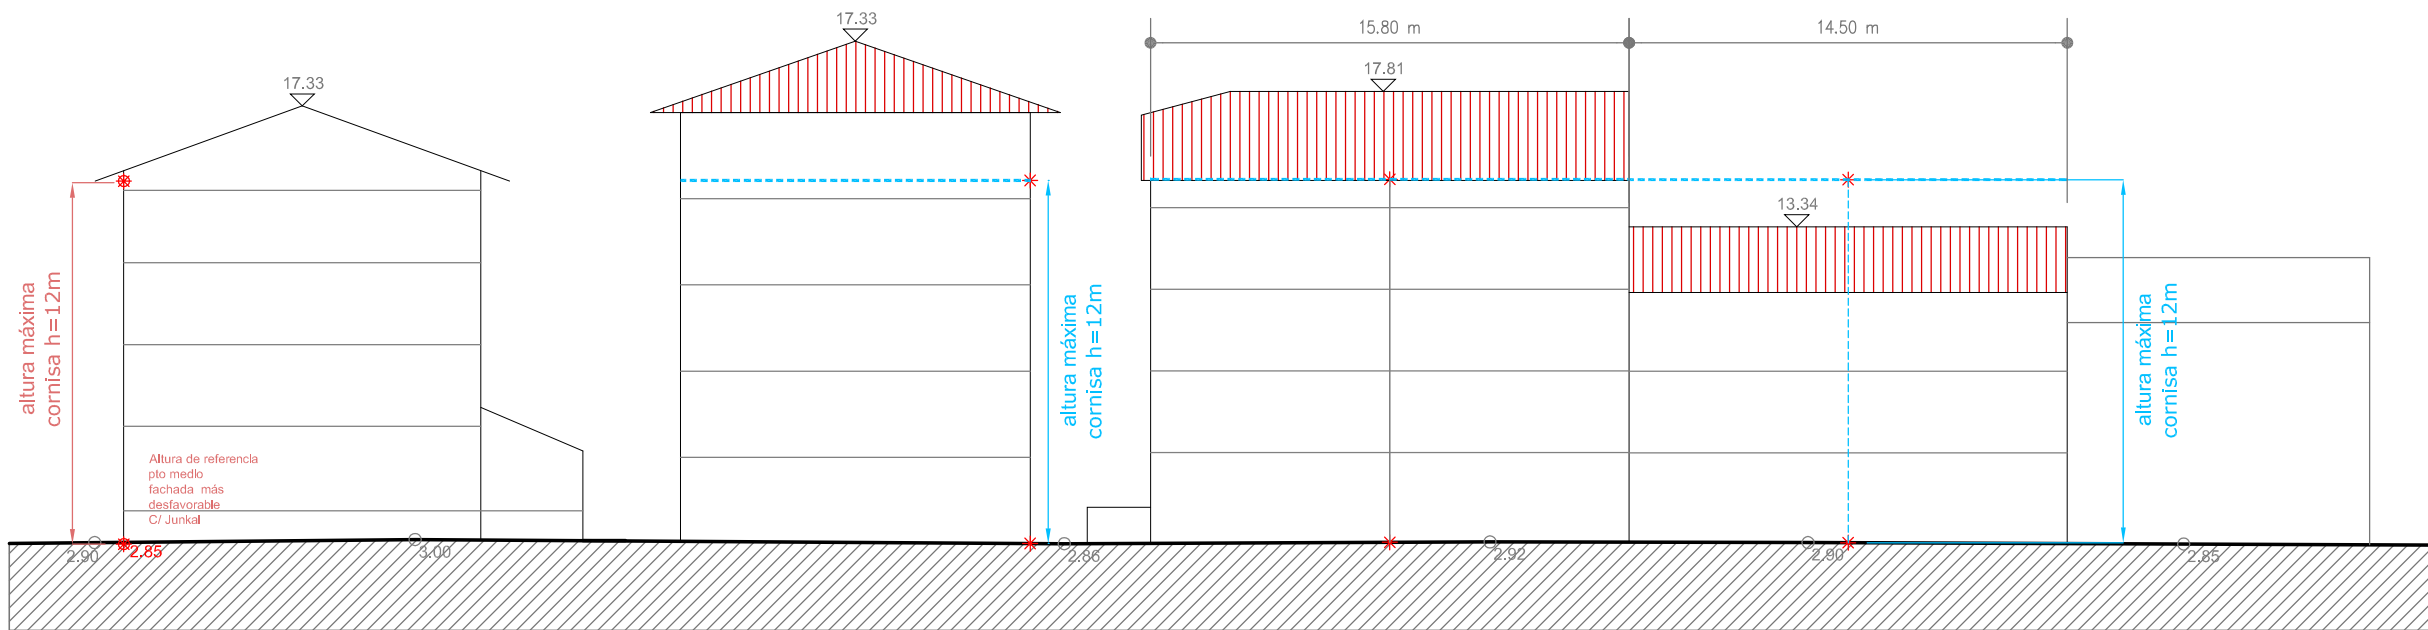

Calle Papinea (II)

E18

E17

E16

E15

ESTUDIO SOCIOURBANISTICO	DIRECCION	Papinea nº1	Papinea nº5	Papinea nº7-9	Papinea nº11
	ESTADO EDIFICACION	MUY BIEN	BIEN	MUY BIEN	BIEN
	EDAD EDIFICACION	1970-2007	ANT. 1950 REHABILITADO	1970-2007	ANTERIOR A 1950
	INTERES ARQUITECTONICO	C. URBANO	C. URBANO	C. URBANO	C. URBANO
	GRADO DE HABITABILIDAD				
	ILUMINACION Y VENTILACION	Cumple	Cumple	Cumple	NO cumple
	INSTALACIONES Y SERVICIOS	Cumple	Cumple	Cumple	Cumple
	Nº DE PLANTAS	PSS + PB + 3PA	PB + 4PA + PBC	PB + 3PA + PBC	PB + 2PA
	Nº DE VIVIENDAS EXISTENTES	4	10	11	6
	CALIFICACION PORMENORIZADA	RESIDENCIAL ANTIGUO (RA)			

PLAN ESPECIAL DE REHABILITACION DEL CASCO ANTIGUO DE IRUN.
PARTE VIEJA

IRUNGO ALDE ZAHARRA BIRGAITZEKO PLAN BEREZIA

APROBACIÓN INICIAL

LEHEN ONESPENA

LORENZO GOICOECHEA
ARQUITECTO

Plano: **PERFIL MAXIMO C/ PAPINEA II (E15-E18)**
PAPINEA II KALEKO (E15-E18) GEHIENEZKO PROFILA


Planoa:

GORKA ARREGI
ARQUITECTO

Escala: 1/250

Mayo 2008ko Malatza


O-10.15

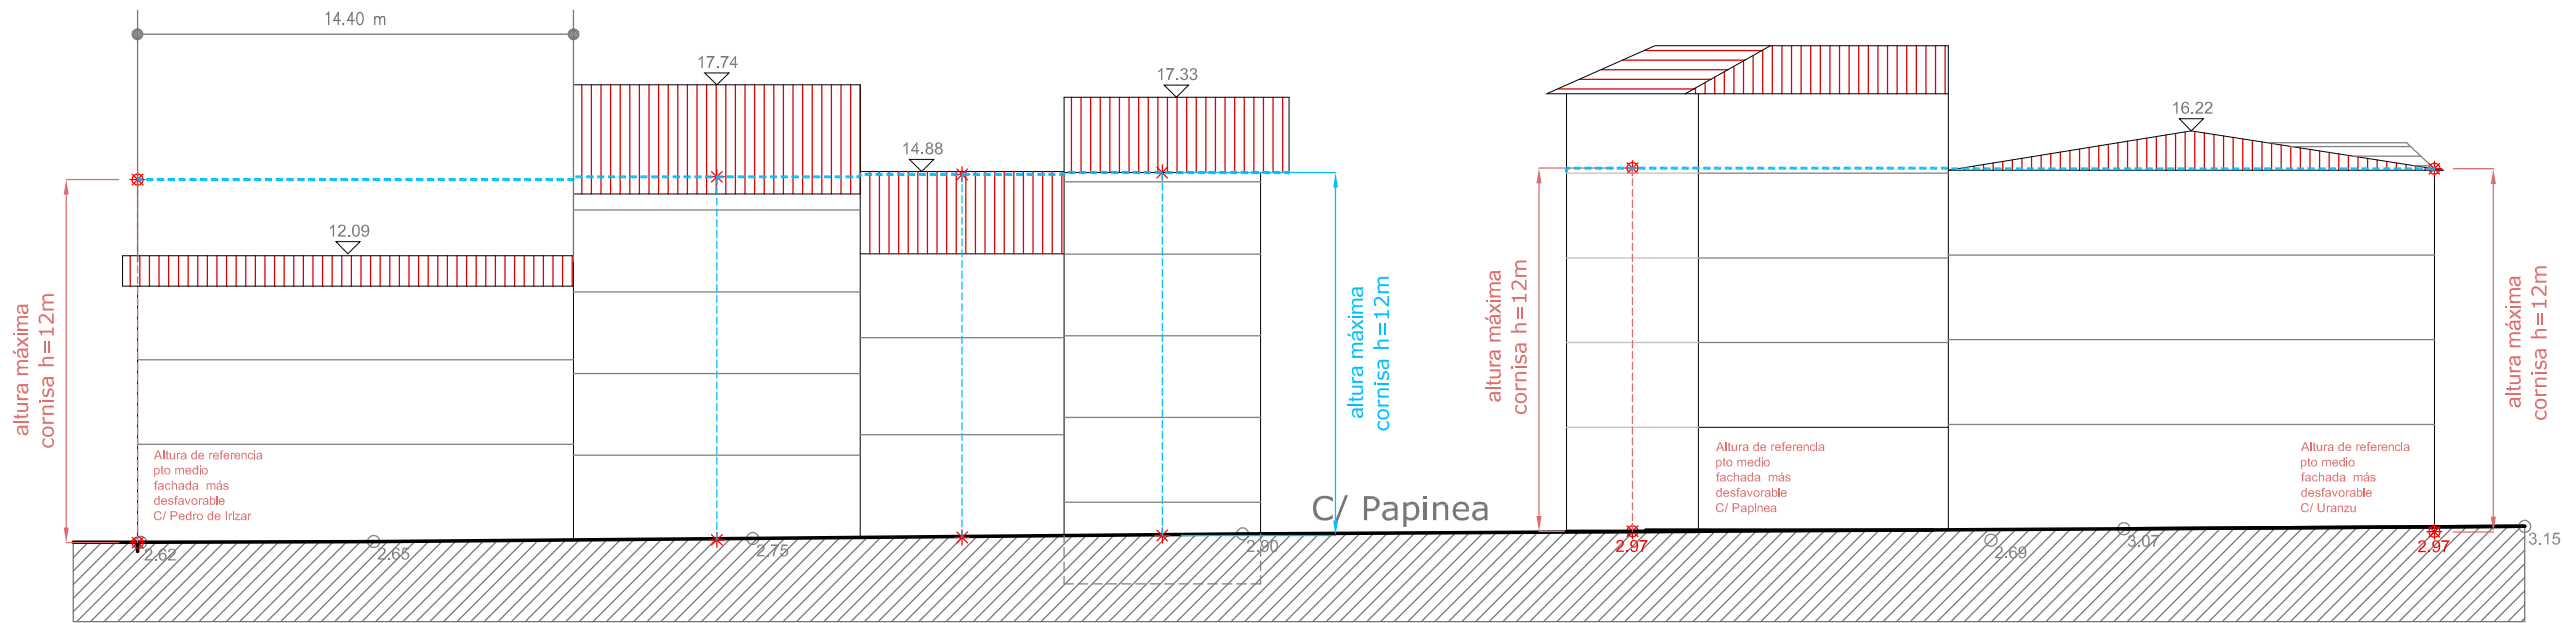

Calle Junkal

ESTUDIO SOCIOURBANISTICO	DIRECCION	Junkal nº10	Junkal nº8	Junkal nº6	
	ESTADO EDIFICACION	BIEN	MUY BIEN	BIEN	
	EDAD EDIFICACION	ANTERIOR A 1950	1970-2007	ANTERIOR A 1950	
	INTERES ARQUITECTONICO	C. URBANO	C. URBANO	C. URBANO	
	GRADO DE HABITABILIDAD				
	ILUMINACION Y VENTILACION	Cumple	Cumple	NO cumple	VER PLANO 6.15
	INSTALACIONES Y SERVICIOS	Cumple	Cumple	Cumple	C/ PAPINEA (II)
	Nº DE PLANTAS	PB + 2PA	PB + 3PA + PBC	PB + 2PA	
	Nº DE VIVIENDAS EXISTENTES	2	8	2	
	CALIFICACION PORMENORIZADA	RESIDENCIAL ANTIGUO (RA)			

VER PLANO 6.14 C/ PAPINEA (I)	VER PLANO 6.13 C/ URANZU Inicio (II)
RESIDENCIAL ANTIGUO (RA)	

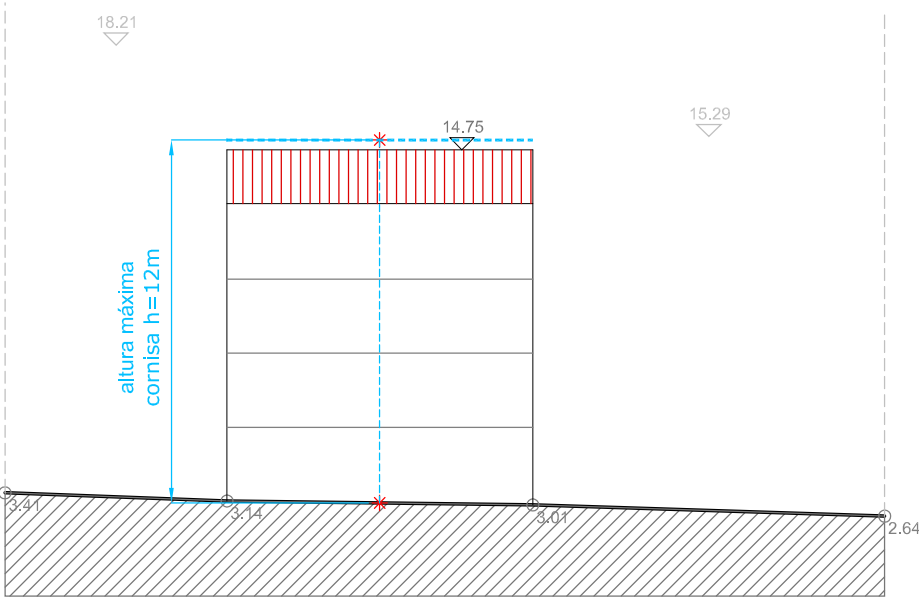

Calle Junkal

I02

ESTUDIO SOCIOURBANISTICO	DIRECCION	Junkal nº18
	ESTADO EDIFICACION	BIEN
	EDAD EDIFICACION	ANTERIOR A 1950
	INTERES ARQUITECTONICO	C. URBANO
	GRADO DE HABITABILIDAD	
	ILUMINACION Y VENTILACION	Cumple
	INSTALACIONES Y SERVICIOS	Cumple
	Nº DE PLANTAS	PB + 3PA + PBC
	Nº DE VIVIENDAS EXISTENTES	3
	CALIFICACION PORMENORIZADA	RESIDENCIAL ANTIGUO (RA)

PLAN ESPECIAL DE REHABILITACION DEL CASCO ANTIGUO DE IRUN.
PARTE VIEJA

IRUNGO ALDE ZAHARRA BIRGAITZEKO PLAN BEREZIA

APROBACIÓN INICIAL

LEHEN ONESPENA

UR & MA

ARQUITECTOS - INGENIEROS

irunvi

IRUN VIEJA

IRUN

IRUN

Lorenzo Goicoechea

ARQUITECTO

Gorka Arregi

ARQUITECTO

Plano:

PERFIL MAXIMO C/ JUNKAL
JUNKAL KALEKO GEHIENEZKO PROFILA


Planoa:

Escala:

1/250

Mayo 2008ko Malatza

O-10.16

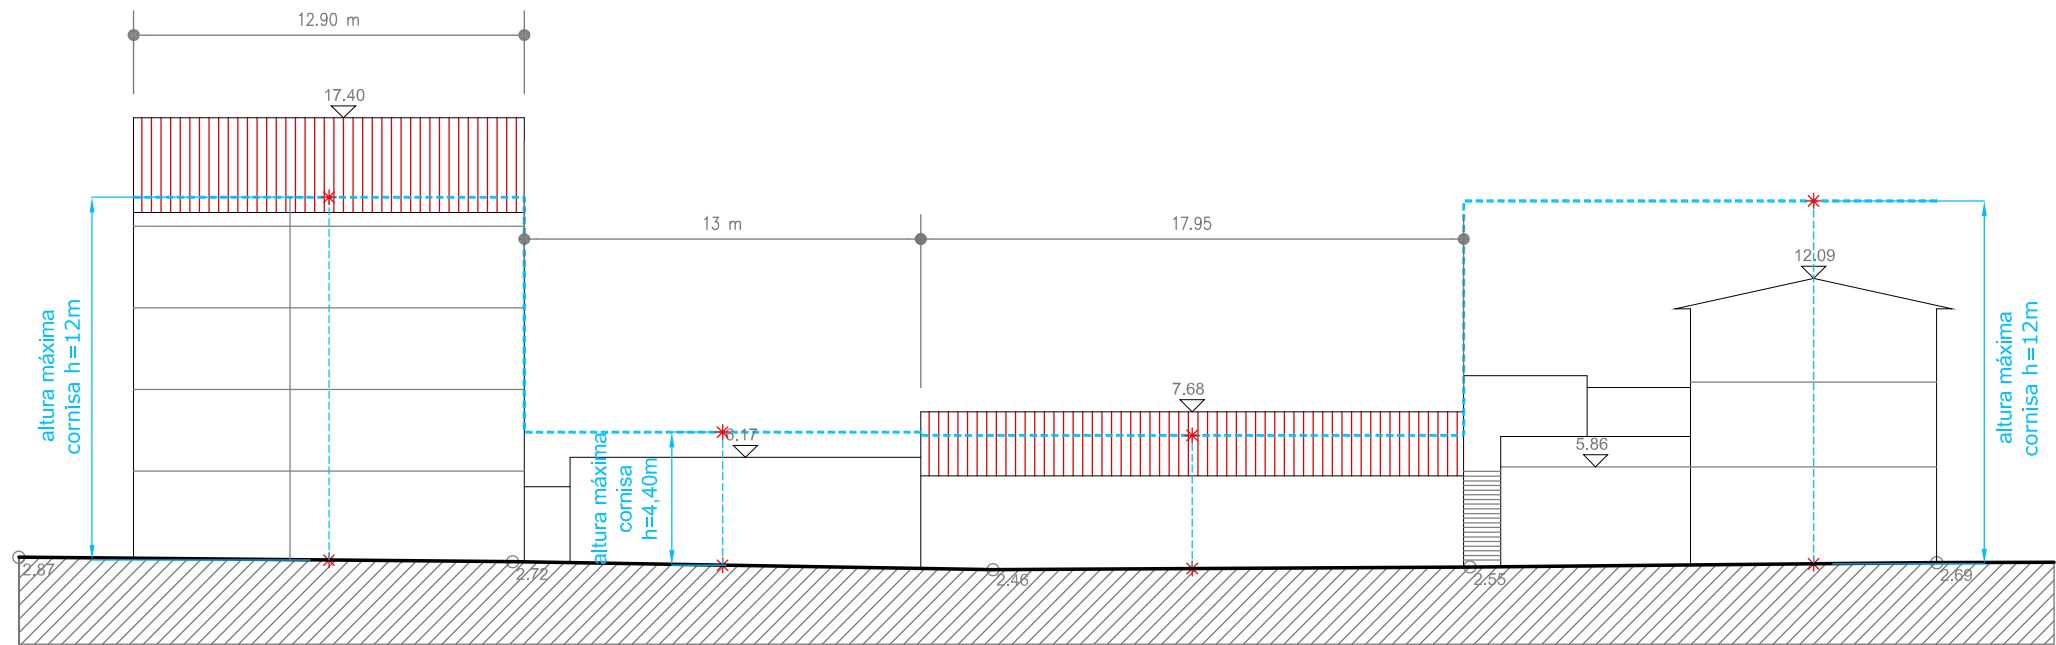

Calle Pedro Irizar

E24

E23

E22

E21

ESTUDIO SOCIOUREBANISTICO	DIRECCION	Pedro de Irizar nº5	Pedro de Irizar nº3	Pedro de Irizar nº1	
	ESTADO EDIFICACION	MUY BIEN	REGULAR	REGULAR	
	EDAD EDIFICACION	1970-2007	ANTERIOR A 1950	ANTERIOR A 1950	
	INTERES ARQUITECTONICO	C. URBANO	C. URBANO	C. URBANO	
	GRADO DE HABITABILIDAD				
	ILUMINACION Y VENTILACION	NO cumple			
	INSTALACIONES Y SERVICIOS	NO cumple			
	Nº DE PLANTAS	PB + 3PA + PBC	PB	PB	
	Nº DE VIVIENDAS EXISTENTES	8	0	0	
	CALIFICACION PORMENORIZADA	RESIDENCIAL ANTIGUO (RA)			

PLAN ESPECIAL DE REHABILITACION DEL CASCO ANTIGUO DE IRUN.
PARTE VIEJA

IRUNGO ALDE ZAHARRA BIRGAITZEKO PLAN BEREZIA

APROBACIÓN INICIALLEHEN ONESPENA


LORENZO GOICOECHEA
ARQUITECTO


GORKA ARREGI
ARQUITECTO



Plano: **PERFIL MAXIMO C/ PEDRO DE IRIZAR**
PEDRO DE IRIZAR KALEKO GEHIENEZKO PROFILA


Planoa:

Escala: **1/250**

Eskala:

Mayo 2008ko Malatza

O-10.17

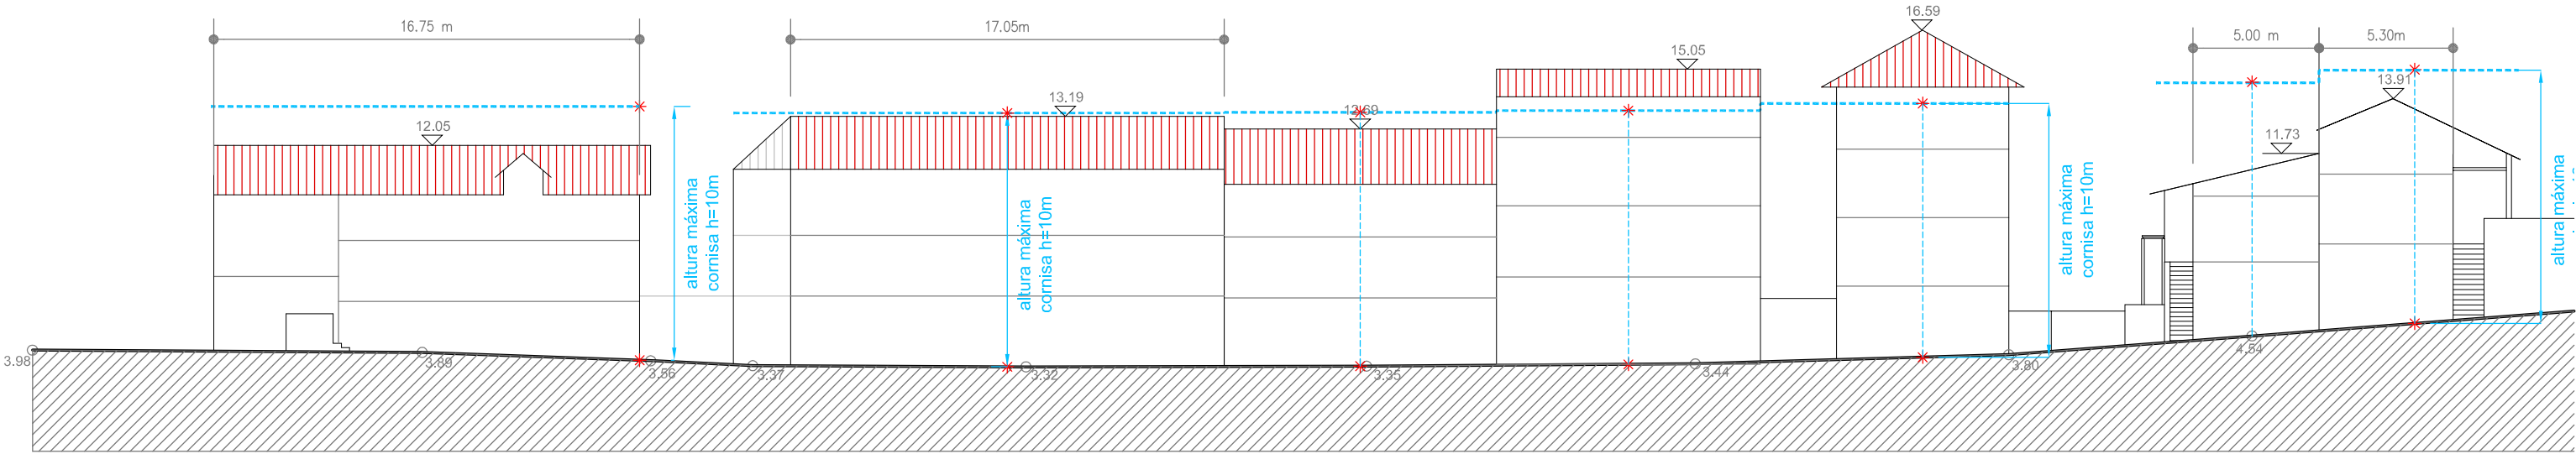

Calle Ermita

F08

F07

F06

F05

F04

F03

F02

ESTUDIO SOCIOURBANISTICO	DIRECCION	Ermita nº16	Ermita nº12-14	Ermita nº10	Ermita nº8	Ermita nº6	Ermita nº4	Ermita nº2
	ESTADO EDIFICACION	MAL ESTADO GENERAL	BIEN	BIEN		BIEN	MUY BIEN	MUY BIEN
	EDAD EDIFICACION	ANTERIOR A 1950	ANTERIOR A 1950	ANTERIOR A 1950		ANTERIOR A 1950	ANT. 1950 REHABILITADO	ANT. 1950 REHABILITADO
	INTERES ARQUITECTONICO							
	GRADO DE HABITABILIDAD							
	ILUMINACION Y VENTILACION	Cumple	Cumple	Cumple		Cumple	Cumple	Cumple
	INSTALACIONES Y SERVICIOS	NO cumple	Cumple	NO cumple		NO cumple	Cumple	Cumple
	Nº DE PLANTAS	PB + 2PA	PB + 2PA	PB + 2PA		PB + 3PA	PB + 1PA + PBC	PB + 2PA
	Nº DE VIVIENDAS EXISTENTES	4	3	3		7	1	1
	CALIFICACION PORMENORIZADA							
	RESIDENCIAL ANTIGUO (RA)							

PLAN ESPECIAL DE REHABILITACION DEL CASCO ANTIGUO DE IRUN.
PARTE VIEJA

IRUNGO ALDE ZAHARRA BIRGAITZEKO PLAN BEREZIA

APROBACIÓN INICIAL

LEHEN ONESPENA



LORENZO GOICOECHEA
ARQUITECTO

Plano: **PERFIL MAXIMO C/ ERMITA**
ERMITA KALEKO GEHIENEZKO PROFILA

Planoa:


GORKA ARREGI
ARQUITECTO

Escala: **1/250**

Mayo 2008ko Malatza

O-10.18

Calle Sta Elena (I)

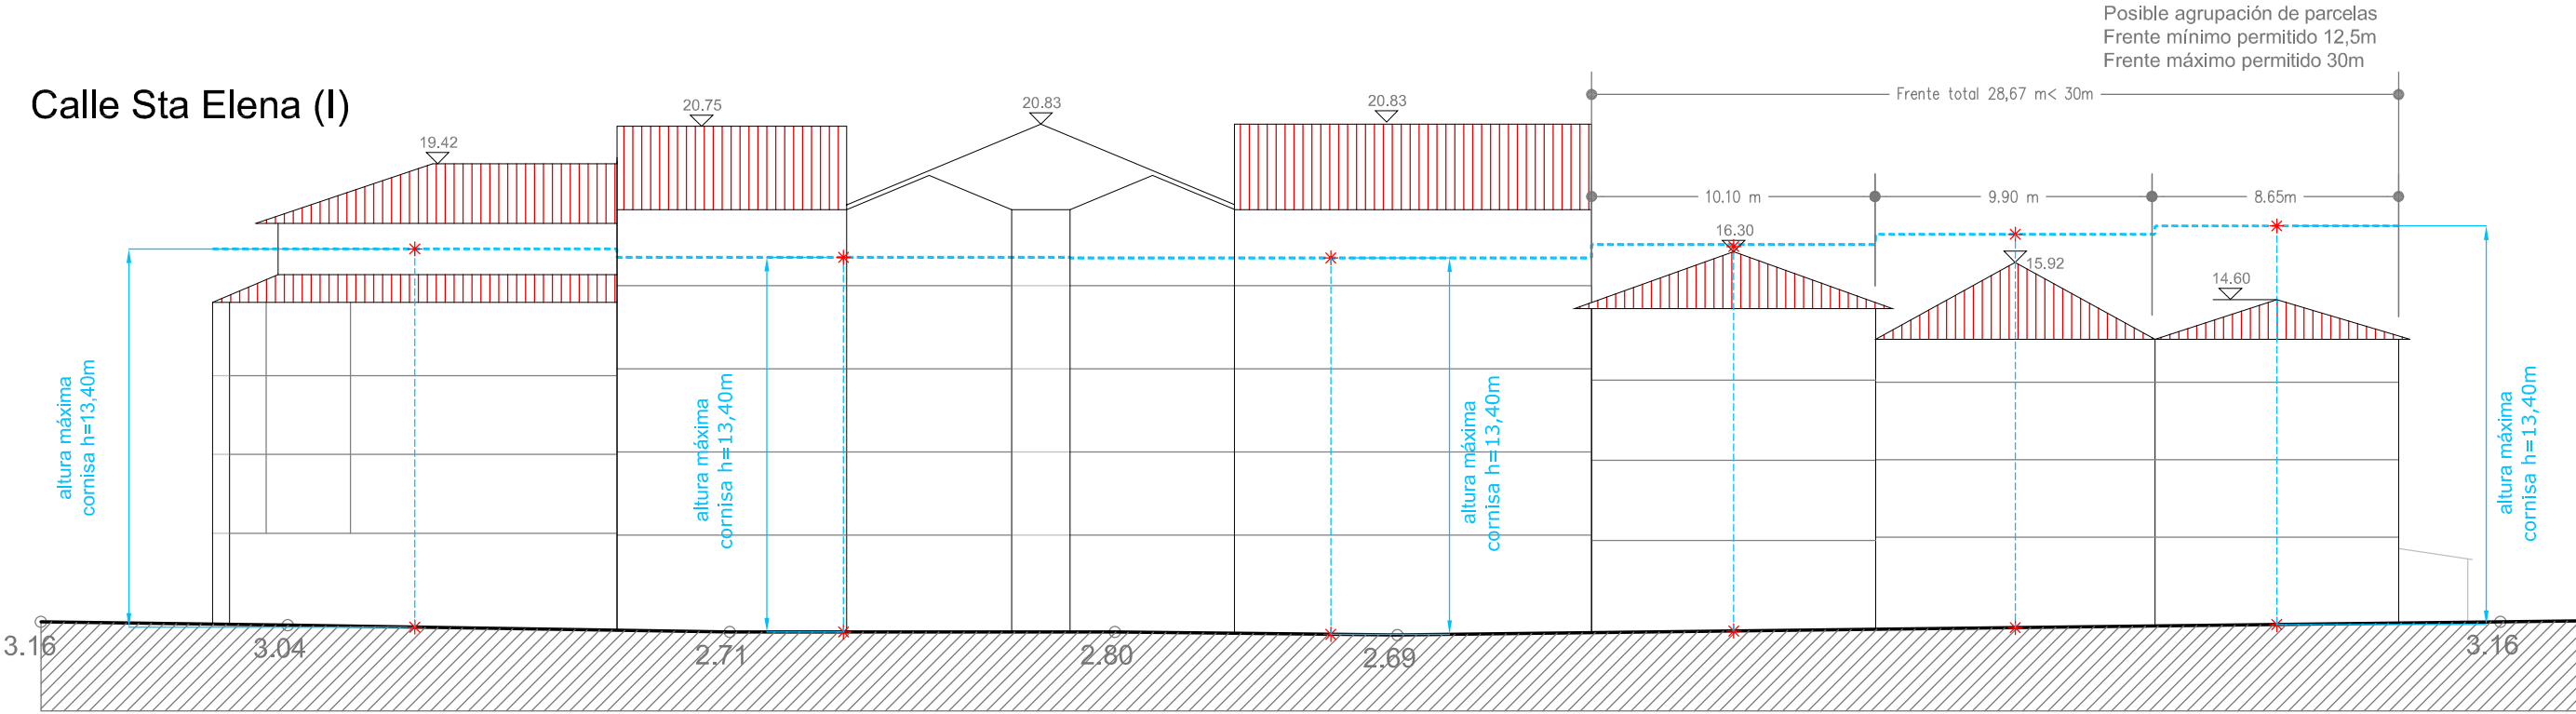

ESTUDIO SOCIOURBANOESTRUCTURAL	DIRECCION	Sta Elena nº12	Sta Elena nº10	Sta Elena nº8	Sta Elena nº6	Sta Elena nº4	Sta Elena nº2
	ESTADO EDIFICACION	BIEN	BIEN	BIEN	MAL ESTADO GENERAL	REGULAR	BIEN
	EDAD EDIFICACION	1970-2007	1960-1970	1960-1970	ANTERIOR A 1950	ANTERIOR A 1950	ANTERIOR A 1950
	INTERES ARQUITECTONICO						
	GRADO DE HABITABILIDAD						
	ILUMINACION Y VENTILACION	Cumple	Cumple	Cumple	Cumple	Cumple	Cumple
	INSTALACIONES Y SERVICIOS	Cumple	Cumple	Cumple	NO cumple	NO cumple	NO cumple
	Nº DE PLANTAS	PB + 3PA + ATICO	PB + 4PA + PBC	PB + 4PA + PBC	PB + 3PA	PB + 2PA + PBC	PB + 2PA + PBC
	CALIFICACION PORMENORIZADA	RESIDENCIAL ALINEACION A VIAL GRADO 2º(RV-2)					

PLAN ESPECIAL DE REHABILITACION DEL CASCO ANTIGUO DE IRUN.
PARTE VIEJA

IRUNGO ALDE ZAHARRA BIRGAITZEKO PLAN BEREZIA

APROBACIÓN INICIALLEHEN ONESPENA


LORENZO GOICOECHEA
ARQUITECTO


GORKA ARREGI
ARQUITECTO



Plano:
PERFIL MAXIMO C/ SANTA ELENA I (F09-F14)

Planoa:


Escala:
1/250

Eskala:
1/250

Mayo 2008ko Malatza

O-10.19

Calle Sta Elena (II)

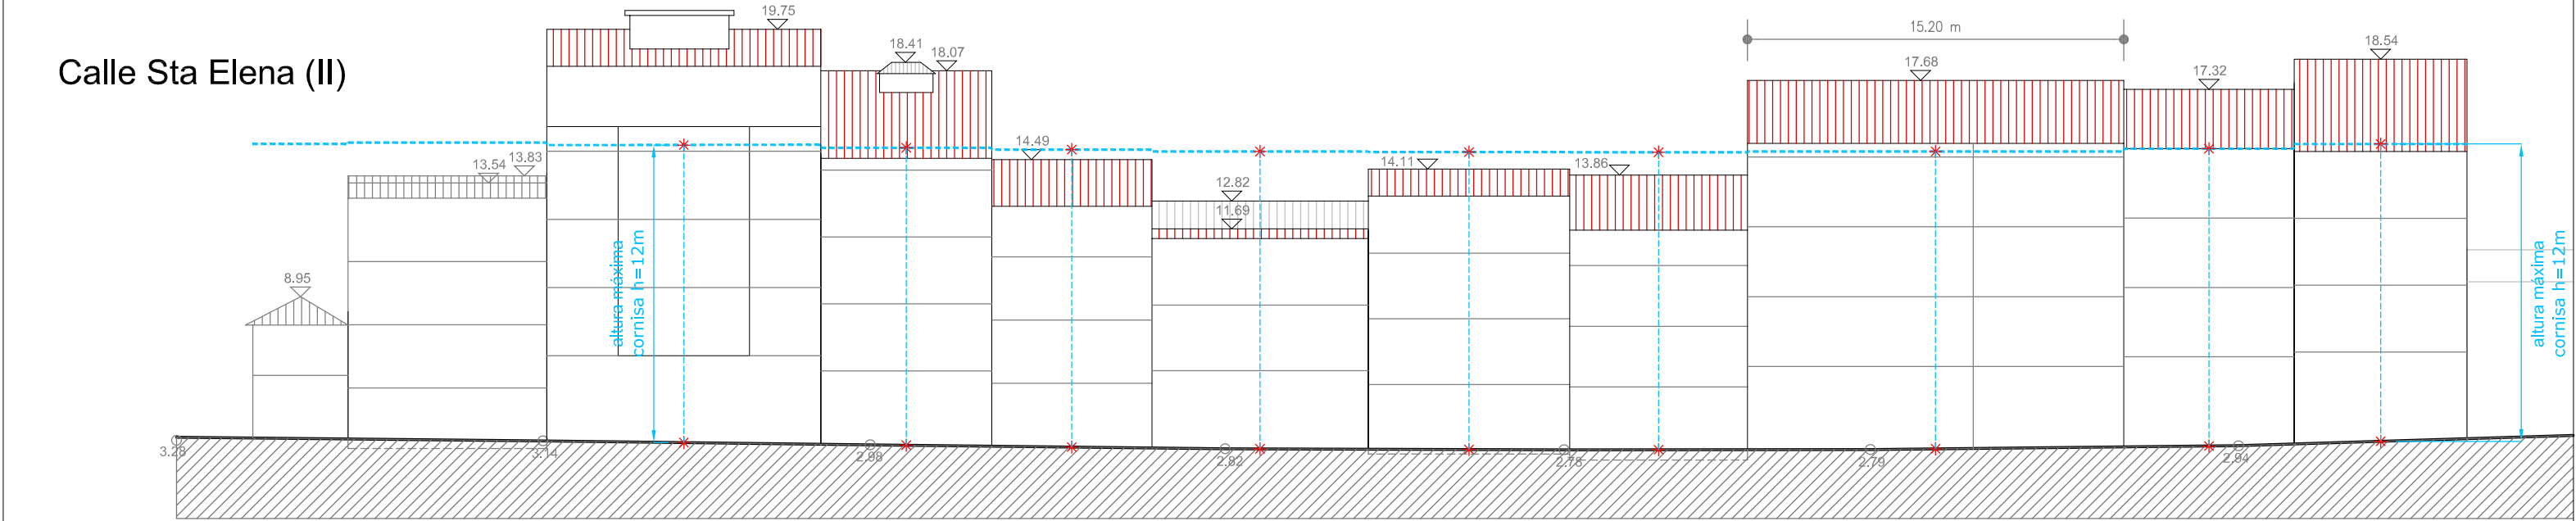

F25

F24

F23

F22

F21

F20

F19


F18

F17

F16

F15


ESTUDIO SOCIOURBANISTICO	DIRECCION	Sta Elena nº1	Sta Elena nº3	Sta Elena nº5	Sta Elena nº7	Sta Elena nº9	Sta Elena nº11	Sta Elena nº13	Sta Elena nº15	Sta Elena nº17-19	Sta Elena nº21	Sta Elena nº23
	ESTADO EDIFICACION			REGULAR	MUY BIEN	BIEN	BIEN	BIEN	MAL ESTADO GENERAL	MUY BIEN	BIEN	MUY BIEN
	EDAD EDIFICACION			1960-1970	1970-2007	ANTERIOR A 1950	ANTERIOR A 1950	ANTERIOR A 1950	ANTERIOR A 1950	1970-2007	ANTERIOR A 1950	1970-2007
	INTERES ARQUITECTONICO											
	GRADO DE HABITABILIDAD											
	ILUMINACION Y VENTILACION			Cumple	Cumple	NO cumple	NO cumple	NO cumple	NO cumple	Cumple	NO cumple	Cumple
	INSTALACIONES Y SERVICIOS			Cumple	Cumple	NO cumple	NO cumple	NO cumple	NO cumple	Cumple	NO cumple	Cumple
ESTUDIO SOCIOURBANISTICO	Nº DE PLANTAS			PB + 4PA	PB + 3PA	PB + 3PA	PB + 2PA + PBC	PB + 3PA	PB + 2PA + PBC	PB + 3PA	PB + 3PA	PB + 3PA + PBC
	CALIFICACION PORMENORIZADA	RESIDENCIAL ANTIGUO (RA)										

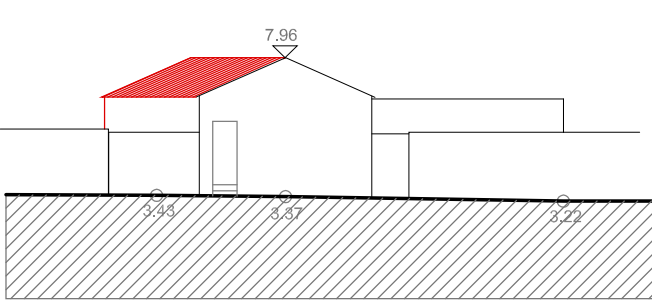

C/ Sta Elena trasera

F30

ESTUDIO SOCIOURBANISTICO	DIRECCION	C/ Sta Elena trasera s/n
	ESTADO EDIFICACION	MAL
	EDAD EDIFICACION	ANT. 1950
	INTERES ARQUITECTONICO	
	GRADO DE HABITABILIDAD	
	ILUMINACION Y VENTILACION	NO Cumple
	INSTALACIONES Y SERVICIOS	NO Cumple
ESTUDIO SOCIOURBANISTICO	Nº DE PLANTAS	PB
	CALIFICACION PORMENORIZADA	RESIDENCIAL ANTIGUO (RA)

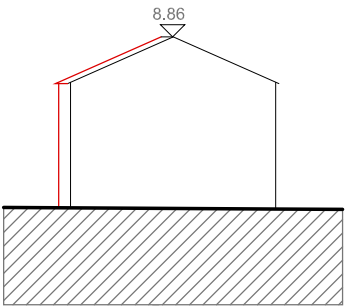

F31

ESTUDIO SOCIOURBANISTICO	DIRECCION	C/ Sta Elena trasera s/n
	ESTADO EDIFICACION	BIEN
	EDAD EDIFICACION	ANT. 1950
	INTERES ARQUITECTONICO	
	GRADO DE HABITABILIDAD	
	ILUMINACION Y VENTILACION	
	INSTALACIONES Y SERVICIOS	
ESTUDIO SOCIOURBANISTICO	Nº DE PLANTAS	PB+1PA
	CALIFICACION PORMENORIZADA	RESIDENCIAL ANTIGUO (RA)

PLAN ESPECIAL DE REHABILITACION DEL CASCO ANTIGUO DE IRUN.
PARTE VIEJA

IRUNGO ALDE ZAHARRA BIRGAITZEKO PLAN BEREZIA

APROBACIÓN INICIAL

LEHEN ONESPENA

UR & MA

ARQUITECTOS - INGENIEROS

irunvi

IRUN VIEJA

IRUN

IRUN

Plano:

PERFIL MAXIMO C/ SANTA ELENA II (F15-F25)

Planoa:

SANTA ELENA II KALEKO (F15-F25) GEHIENEZKO PROFILA

Lorenzo Goicoechea

Arquitecto

Gorka Arregi

Arquitecto


Escala:

1/250

Eskala:

Mayo 2008ko Malatza

O-10.20

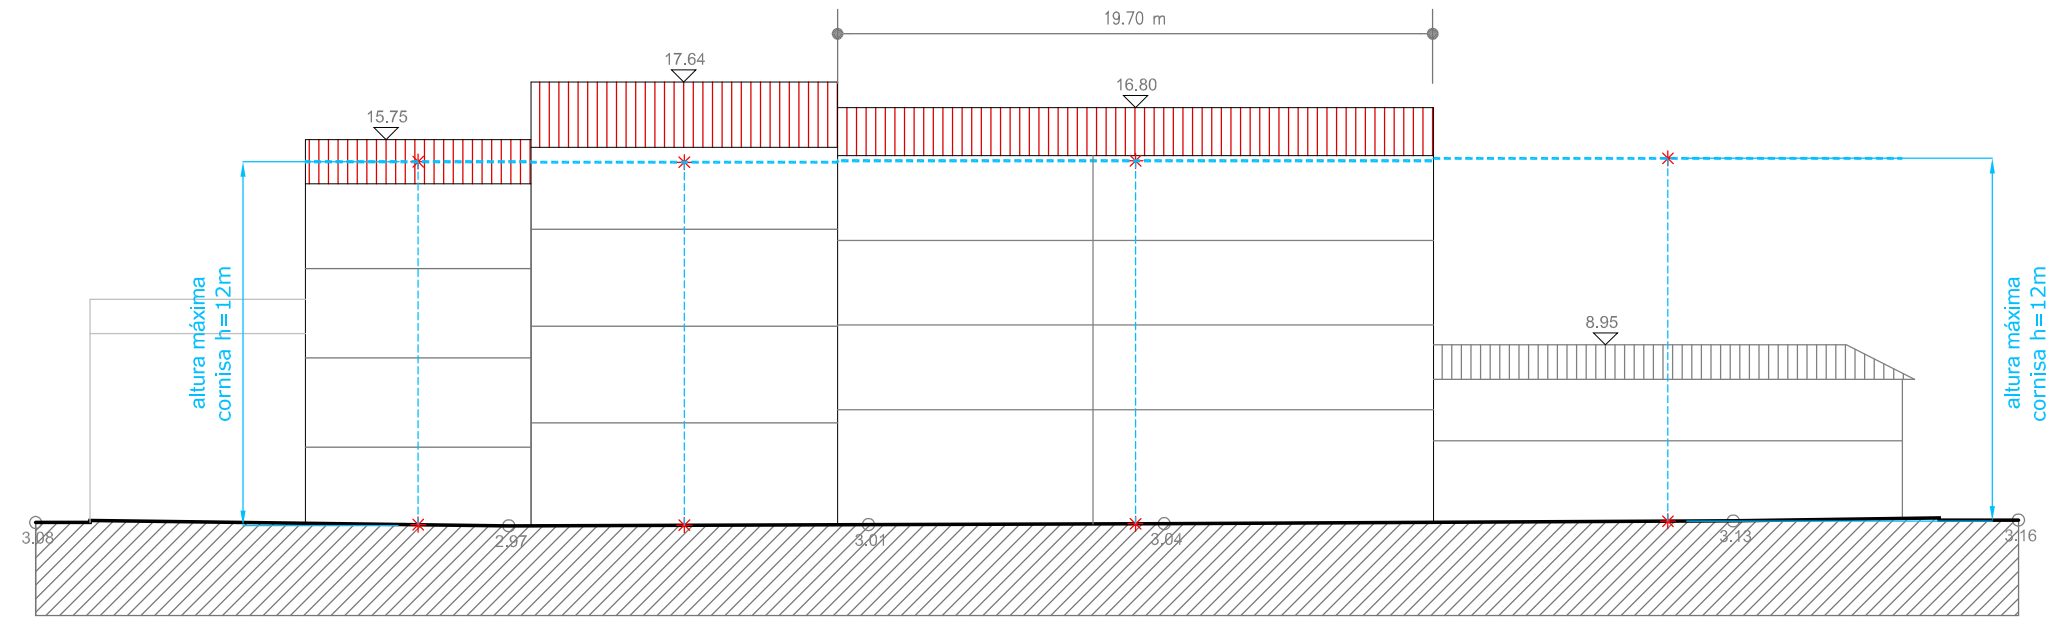

Calle Korrokoitz

F28


F27

F26

F25

ESTUDIO SOCIOURBANÍSTICO	DIRECCION	Korrokoitz nº15	Korrokoitz nº17	Korrokoitz nº19-21	
	ESTADO EDIFICACION	REGULAR	BIEN	BIEN	
	EDAD EDIFICACION	ANTERIOR A 1950	ANTERIOR A 1950	1970-2007	
	INTERES ARQUITECTONICO				
	GRADO DE HABITABILIDAD				
	ILUMINACION Y VENTILACION	Cumple	Cumple	Cumple	
	INSTALACIONES Y SERVICIOS	NO cumple	NO cumple	Cumple	
	Nº DE PLANTAS	PB + 3PA	PB + 3PA	PB + 3PA + PBC	
	CALIFICACION PORMENORIZADA				

RESIDENCIAL ANTIGUO (RA)

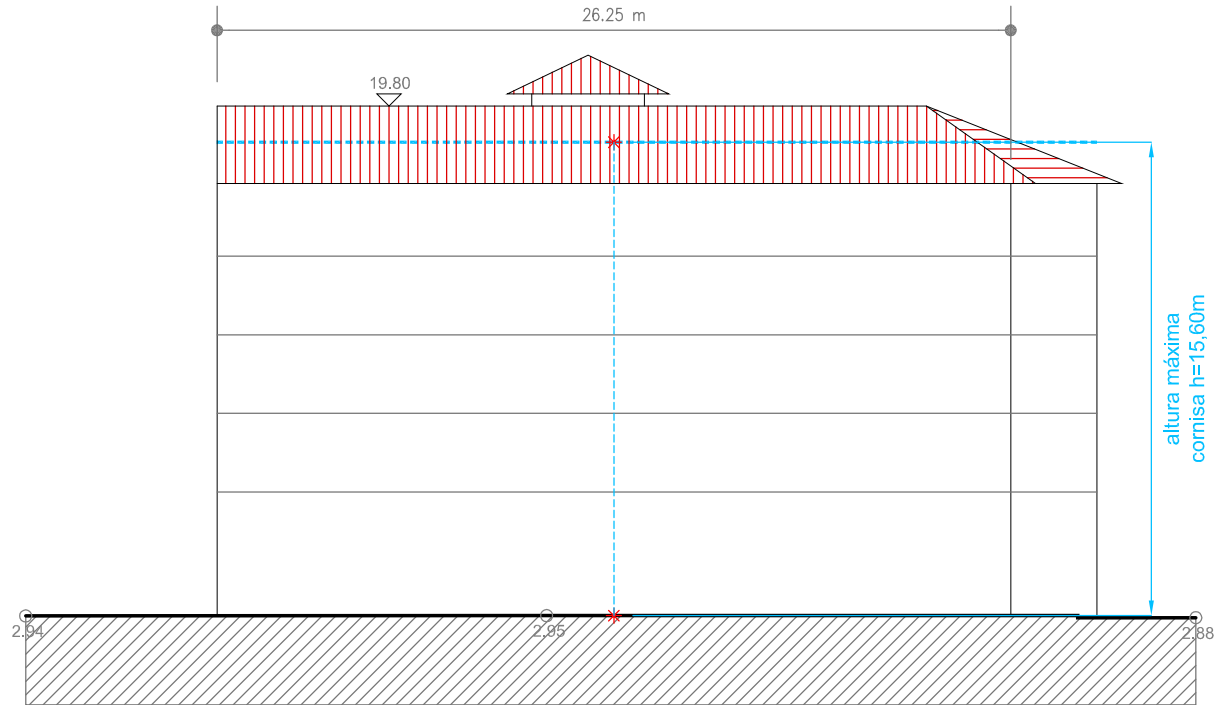

Plaza Urdanibia

F29

ESTUDIO SOCIOURBANÍSTICO	DIRECCION	Plaza Urdanibia nº7
	ESTADO EDIFICACION	MUY BIEN
	EDAD EDIFICACION	1970-2007
	INTERES ARQUITECTONICO	
	GRADO DE HABITABILIDAD	
	ILUMINACION Y VENTILACION	Cumple
	INSTALACIONES Y SERVICIOS	Cumple
	Nº DE PLANTAS	PB + 4PA + PBC
	CALIFICACION PORMENORIZADA	

RESIDENCIAL ANTIGUO (RA)

PLAN ESPECIAL DE REHABILITACION DEL CASCO ANTIGUO DE IRUN.
PARTE VIEJA

IRUNGO ALDE ZAHARRA BIRGAITZEKO PLAN BEREZIA

APROBACIÓN INICIAL

LEHEN ONESPENA

LORENZO GOICOECHEA
ARQUITECTO

GORKA ARREGI
ARQUITECTO

Plano:
PERFIL MAXIMO C/ KORROKOITZ- PLAZA URDANIBIA


Planoa:
URDANIBIA ETA KORROKOITZ KALEKO GEHIENEZKO PROFILAK

Escala:
1/250

Eskala:
1/250

Mayo 2008ko Malatza

O-10.21

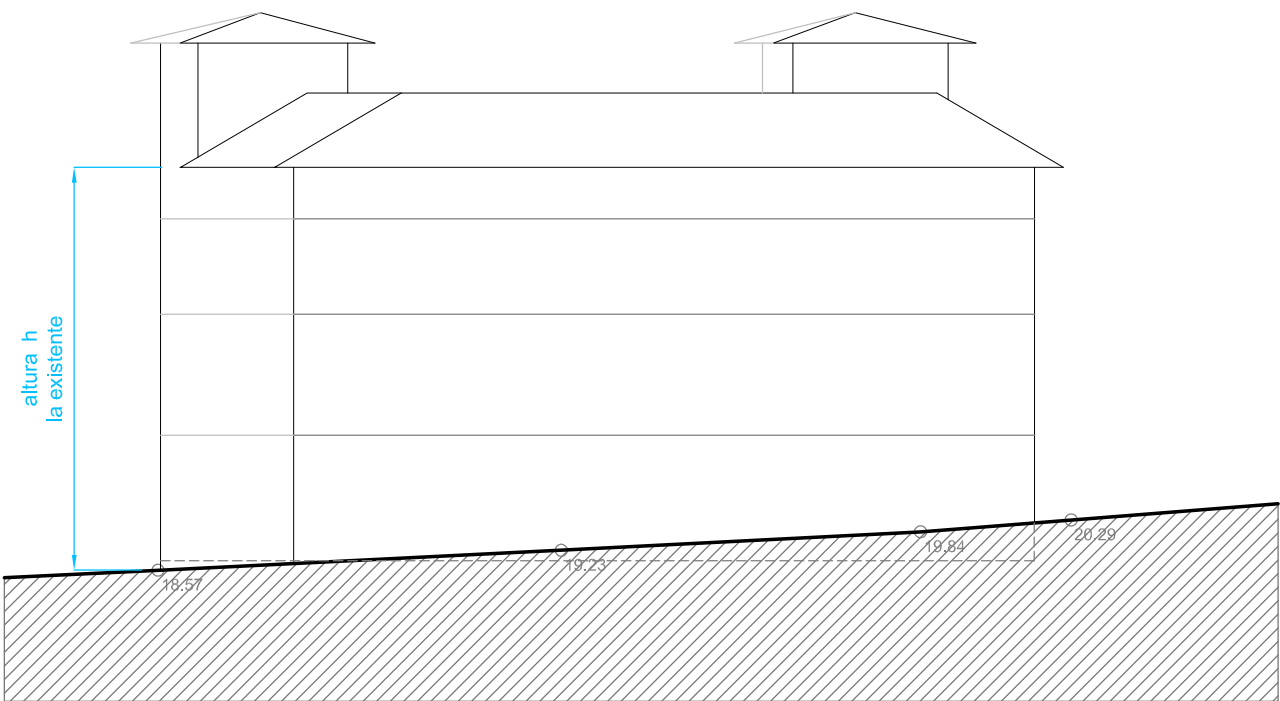

Calle Iglesia -Palacio Arbelaiz

H02

ESTUDIO SOCIOURBANISTICO	DIRECCION	C/ Iglesia 8
	ESTADO EDIFICACION	MUY BIEN
	EDAD EDIFICACION	ANTERIOR A 1950 REHABILITADO
	INTERES ARQUITECTONICO	EDIFICIO MONUMENTAL
	GRADO DE HABITABILIDAD	
	ILUMINACION Y VENTILACION	Cumple
	INSTALACIONES Y SERVICIOS	Cumple
	Nº DE PLANTAS	PB + 2PA + PBC
	Nº DE VIVIENDAS EXISTENTES	8
	CALIFICACION PORMENORIZADA	RESIDENCIAL COLECTIVA EN PARCELA(RP-10)

PLAN ESPECIAL DE REHABILITACION DEL CASCO ANTIGUO DE IRUN.
PARTE VIEJA

IRUNGO ALDE ZAHARRA BIRGAITZEKO PLAN BEREZIA

APROBACIÓN INICIAL

LEHEN ONESPENA

Plano: **PERFIL MAXIMO PALACIO ARBELAITZ**
ARBELAITZ JAUREGIKO GEHIENEZKO PROFILA

Planoa:

LORENZO GOICOECHEA
ARQUITECTO


GORKA ARREGI
ARQUITECTO

Escala: 1/250

Eskala:

Mayo 2008ko Maiatza

O-10.22

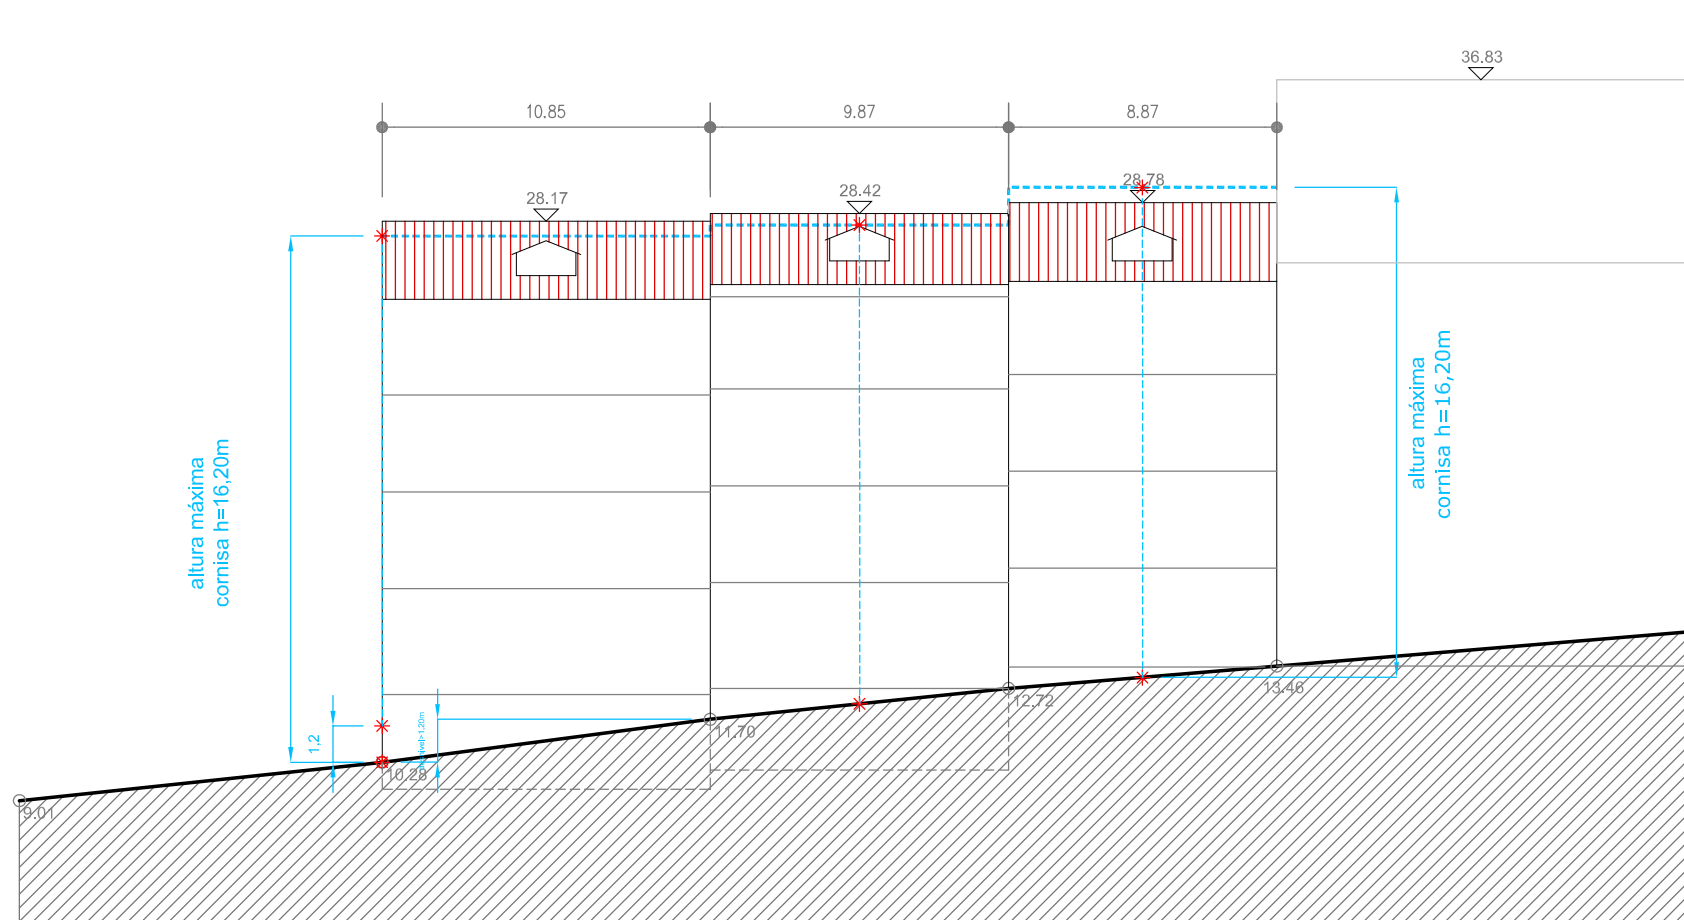


Calle Escuelas		I03**	I04	I05
ESTUDIO SOCIOURBANISTICO	DIRECCION	Escuelas nº12	Escuelas nºxx	Escuelas nºxx
	ESTADO EDIFICACION	BIEN	BIEN	BIEN
	EDAD EDIFICACION	ANTERIOR A 1950	ANTERIOR A 1950	ANTERIOR A 1950
	INTERES ARQUITECTONICO			
	GRADO DE HABITABILIDAD			
	ILUMINACION Y VENTILACION	NO cumple	NO cumple	NO cumple
	INSTALACIONES Y SERVICIOS	Cumple	Cumple	Cumple
	Nº DE PLANTAS	PSS + PB + 3PA +PBC	PB + 3PA + PBC	PB + 3PA + PBC
	Nº DE VIVIENDAS EXISTENTES	4	5	5
	CALIFICACION PORMENORIZADA	RESIDENCIAL ALINEACION A VIAL GRADO 2º(RV-2)		

PLAN ESPECIAL DE REHABILITACION DEL CASCO ANTIGUO DE IRUN.
PARTE VIEJA

IRUNGO ALDE ZAHARRA BIRGAITZEKO PLAN BEREZIA

APROBACIÓN INICIAL

LEHEN ONESPENA


LORENZO GOICOECHEA
ARQUITECTO


GORKA ARREGI
ARQUITECTO



Plano:
PERFIL MAXIMO C/ ESCUELAS
ESKOLETAKO KALEKO GEHIENEZKO PROFILA




Planoa:

Escala:
1/250

Eskala:
Mayo 2008ko Malatza

O-10.23

Calle Jesús

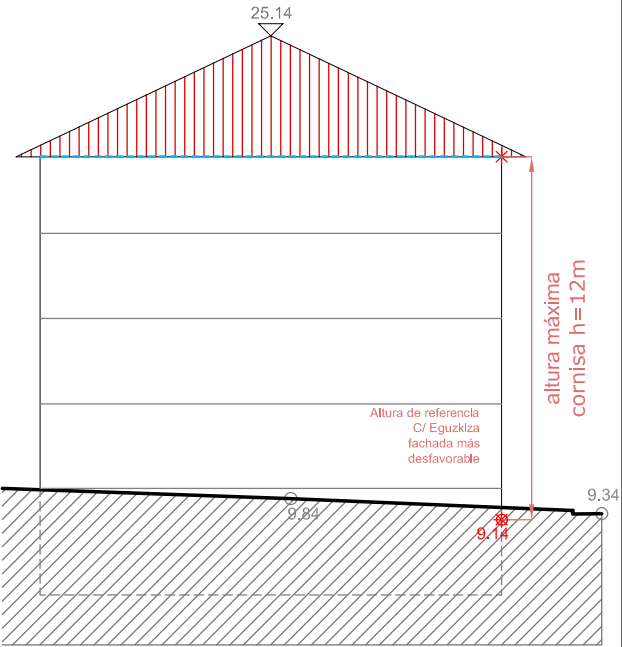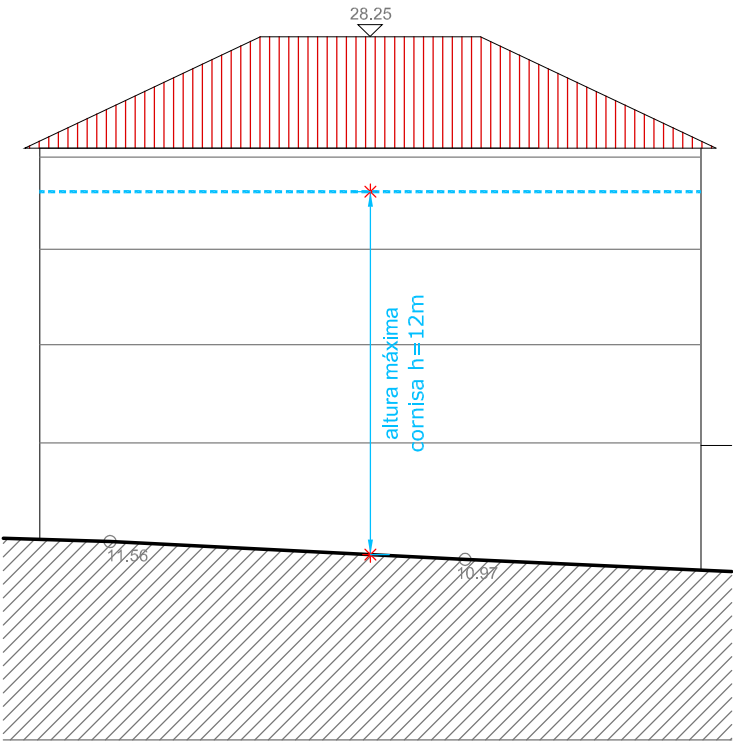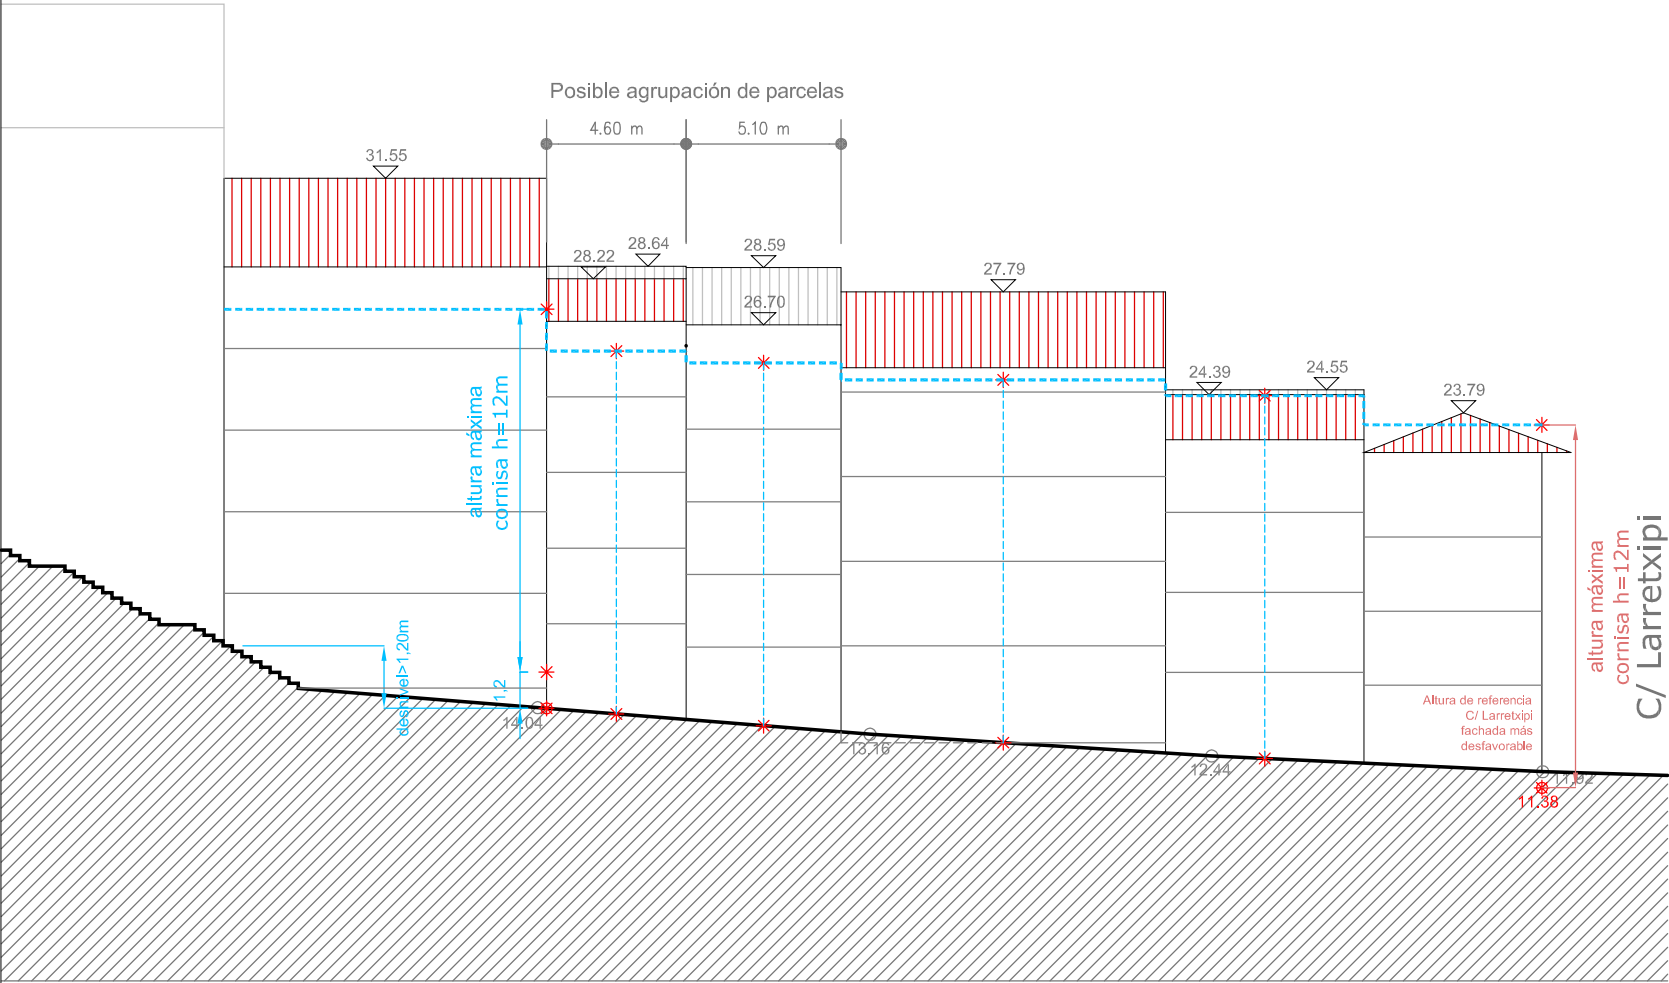

J01**

J02

J03

J04

J05

J06

ESTUDIO SOCIOURBANISTICO	DIRECCION	Jesús nº3	Jesús nº5	Jesús nº7	Jesús nº9-11	Jesús nº13	Jesús nº15
	ESTADO EDIFICACION	MUY BIEN	REGULAR	BIEN	MUY BIEN	BIEN	MUY BIEN
	EDAD EDIFICACION	1970-2007	ANTERIOR A 1950	ANTERIOR A 1950	1970-2007	ANTERIOR A 1950	ANTERIOR A 1950
	INTERES ARQUITECTONICO						
	GRADO DE HABITABILIDAD						
	ILUMINACION Y VENTILACION	Cumple	Cumple	Cumple	Cumple	NO cumple	Cumple
	INSTALACIONES Y SERVICIOS	Cumple	NO cumple	Cumple	Cumple	NO cumple	Cumple
	Nº DE PLANTAS	PB + 4PA	PB + 4PA	PB + 4PA	PB + 3PA + PBC	PB + 3PA	PB + 3PA
Nº DE VIVIENDAS EXISTENTES		9	4	5	6	3	3
CALIFICACION PORMENORIZADA		RESIDENCIAL ANTIGUO (RA)					

C55

VER PLANO 6.08 C/LARRETXIPI(I)

C01

VER PLANO 6.04 C/ EGUZKIZA

PLAN ESPECIAL DE REHABILITACION DEL CASCO ANTIGUO DE IRUN.
PARTE VIEJA

IRUNGO ALDE ZAHARRA BIRGAITZEKO PLAN BEREZIA

APROBACIÓN INICIAL

LEHEN ONESPENA

 **irunvi** 

LORENZO GOICOECHEA
ARQUITECTO


Plano: **PERFIL MAXIMO C/ JESUS
JESUS KALEKO GEHIENEZKO PROFILA** Planoa:

GORKA ARREGI
ARQUITECTO

Escala: 1/250


Mayo 2008ko Malatza

O-10.24

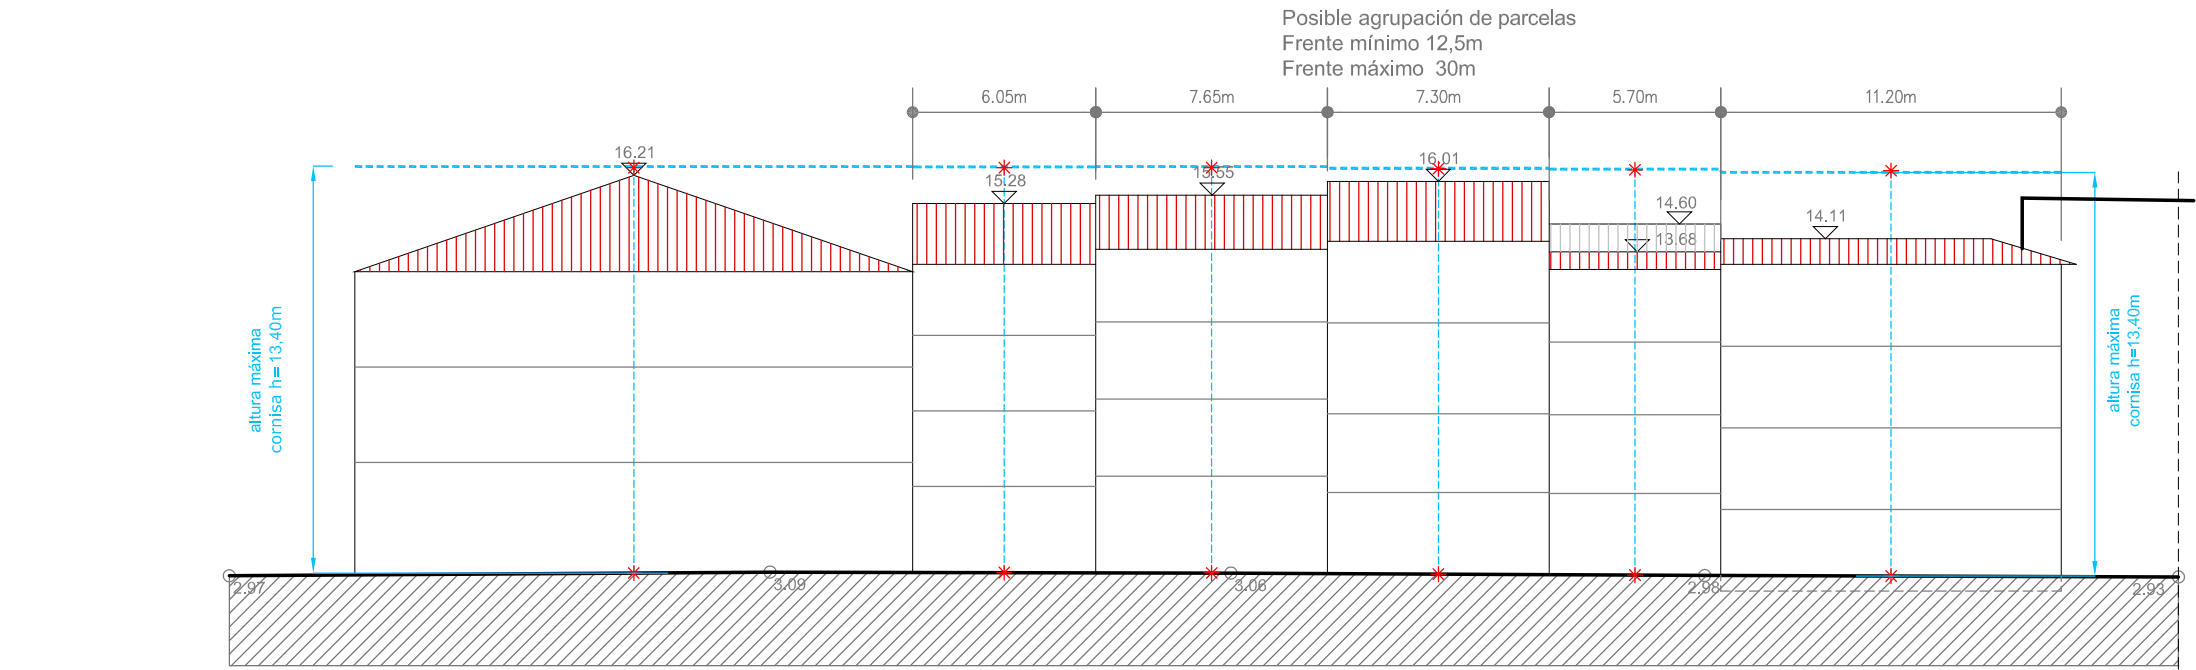

Calle Uranzu (Final)

ESTUDIO SOCIOURBANISTICO	DIRECCION	Uranzu nº23		Uranzu nº25	Uranzu nº27	Uranzu nº29	Uranzu nº31	Uranzu nº33
	ESTADO EDIFICACION	REGULAR		MAL ESTADO GENERAL	BIEN	BIEN	MAL ESTADO GENERAL	BIEN
	EDAD EDIFICACION	ANTERIOR A 1950		ANTERIOR A 1950	ANTERIOR A 1950	ANTERIOR A 1950	ANTERIOR A 1950	ANTERIOR A 1950
	INTERES ARQUITECTONICO							
	GRADO DE HABITABILIDAD							
	ILUMINACION Y VENTILACION	Cumple		NO cumple	NO cumple	NO cumple	Cumple	Cumple
	INSTALACIONES Y SERVICIOS	Cumple		NO cumple	Cumple	Cumple	Cumple	Cumple
	Nº DE PLANTAS	PB + 2PA		PB + 3PA	PB + 3PA	PB + 3PA	PB + 3PA	PB + 3PA
Nº DE VIVIENDAS EXISTENTES		7		6	6	6	3	6
CALIFICACION PORMENORIZADA		RESIDENCIAL ALINEACION A VIAL GRADO 2º(RV-2)						

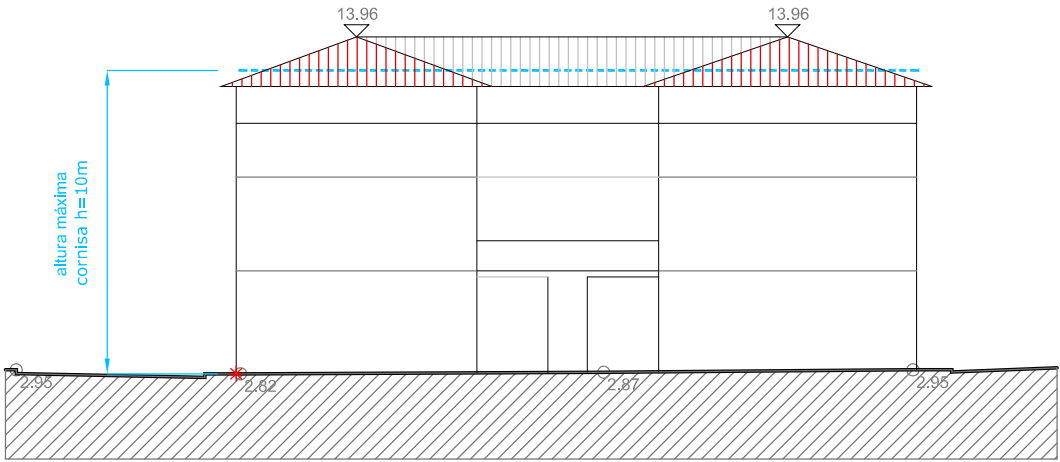

Calle Dunboa- Calle Erlaitz L01-L11

ESTUDIO SOCIOURBANISTICO	DIRECCION	Dunboa nº1 al 11	
	ESTADO EDIFICACION	REGULAR	
	EDAD EDIFICACION	ANTERIOR A 1950	
	INTERES ARQUITECTONICO		
	GRADO DE HABITABILIDAD		
	ILUMINACION Y VENTILACION	Cumple	
	INSTALACIONES Y SERVICIOS	Cumple	
	Nº DE PLANTAS	PB + 2PA	
Nº DE VIVIENDAS EXISTENTES		62	
CALIFICACION PORMENORIZADA		RESIDENCIAL COLECTIVA EN BLOQUE (RB)	

PLAN ESPECIAL DE REHABILITACION DEL CASCO ANTIGUO DE IRUN.
PARTE VIEJA

IRUNGO ALDE ZAHARRA BIRGAITZEKO PLAN BEREZIA

APROBACIÓN INICIAL

LEHEN ONESPENA

UR & MA

ARQUITECTOS - INGENIEROS

irunvi

IRUN VIEJA

LORENZO GOICOECHEA

ARQUITECTO

GORKA ARREGI

ARQUITECTO

Plano:

PERFIL MAXIMO C/ DUNBOA Y URANZU

Planoa:



DUNBOA ETA URANZU KALEKO GEHIENEZKO PROFILA

Escala:

1/250

Mayo 2008ko Malatza

O-10.25

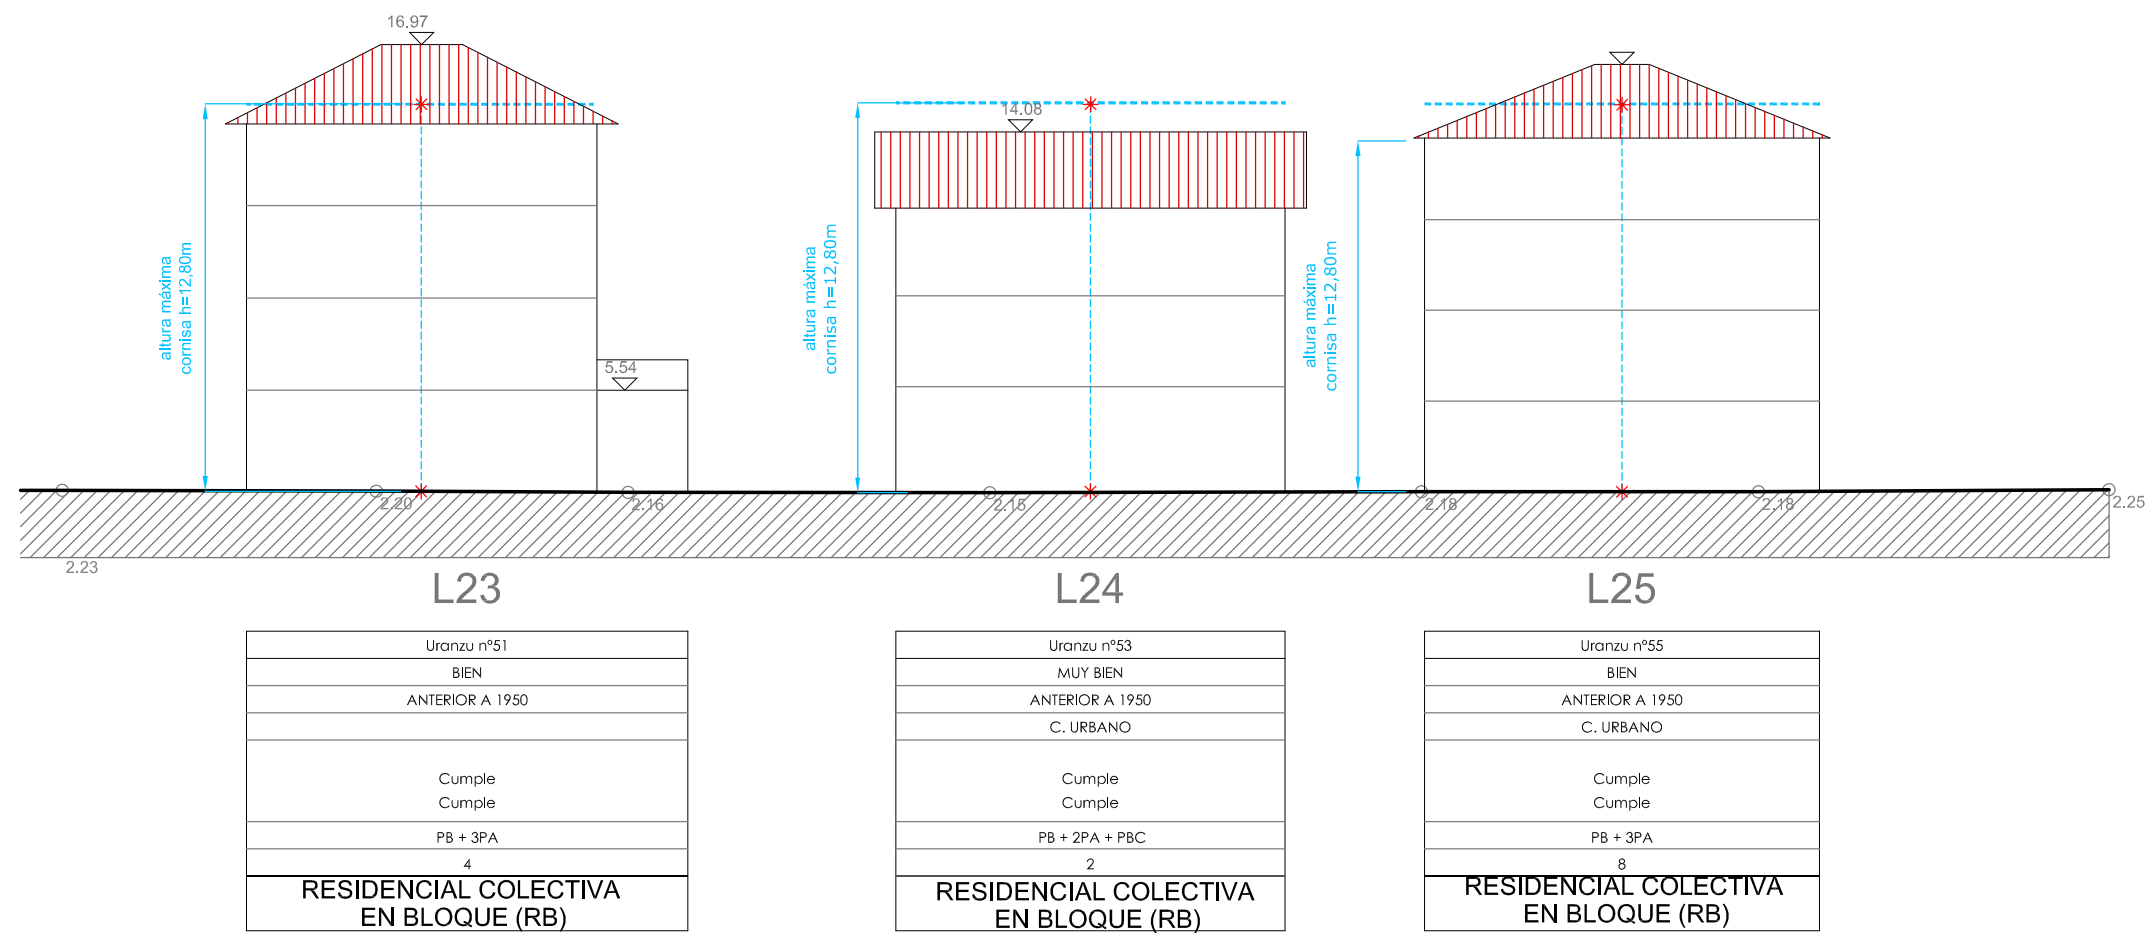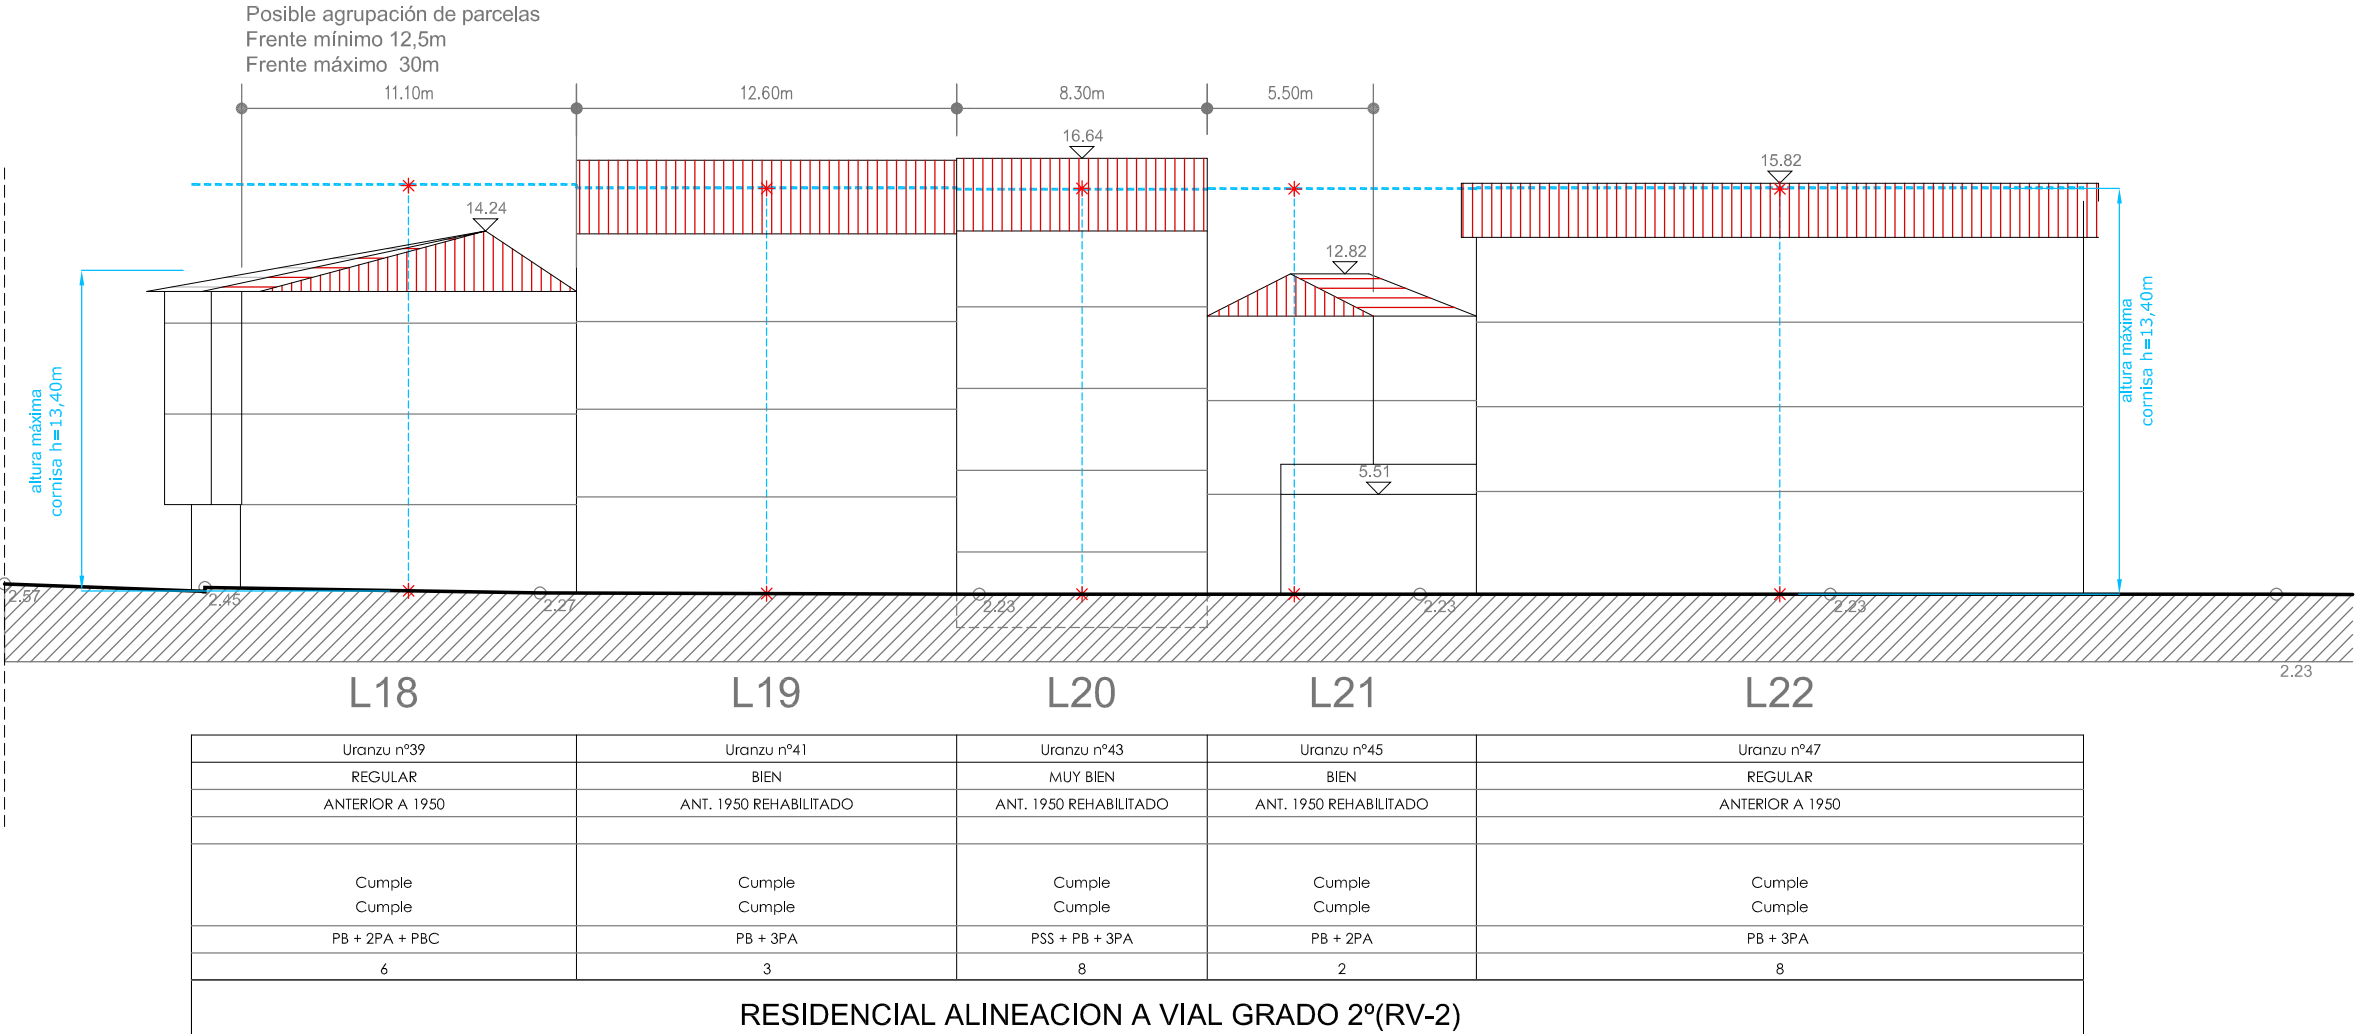

PLAN ESPECIAL DE REHABILITACION DEL CASCO ANTIGUO DE IRUN.
PARTE VIEJA

IRUNGO ALDE ZAHARRA BIRGAITZEKO PLAN BEREZIA

APROBACIÓN INICIAL

LEHEN ONESPENA

irunvi

Plano: **PERFIL MAXIMO C/ URANZU FINAL (L18-L25)** Planoa:
URANZU KALEKO (L18-L25) GEHIENEZKO PROFILA

LORENZO GOICOECHEA
ARQUITECTO

GORKA ARREGI
ARQUITECTO

Escala: 1/250

Eskala: 1/250

Mayo 2008ko Malatza

O-10.26