

- | | | |
|---|--|----------------------------|
| RED DE ABASTECIMIENTO DE AGUA EXISTENTE | | DAGOEN UR HORNDURA SAREA |
| ACOMETIDA EXISTENTE | | DAGOEN HARTUNEA |
| TUBERIA DE AGUA PROYECTADA | | PROIEKTATUTAKO UR HODIERIA |
| ACOMETIDA PROYECTADA | | PROIEKTATUTAKO HARTUNEA |
| HIDRANTE | | UREZTATZAILEA |
| BOCA DE RIEGO | | UREZTAPEN GILTZA |
| VENTOSA | | BENTOSA |
| FUENTE | | ITURRIA |
- * INSTALACIONES A SUSTITUIR SEGÚN ESTADO

DELIMITACIÓN DEL PERCH / AZBPB EREMUAREN MUGA

PLAN ESPECIAL DE REHABILITACION DEL CASCO ANTIGUO DE IRUN,
PARTE VIEJA

IRUNGO ALDE ZAHARRA BIRGAITZEKO PLAN BEREZIA

APROBACIÓN INICIAL

LEHEN ONESPENA



LORENZO GOICOECHEA
ARQUITECTO

Plano:
INFRAESTRUCTURAS PROYECTADAS: ABASTECIMIENTO DE AGUA
PROIEKTATUTAKO AZPIEGITURAK: UR HORNDURA SAREA


Planoa:

GORKA ARREGI
ARQUITECTO

Escala:
1/3000

Mayo 2008ko Maiatza

O-5.1

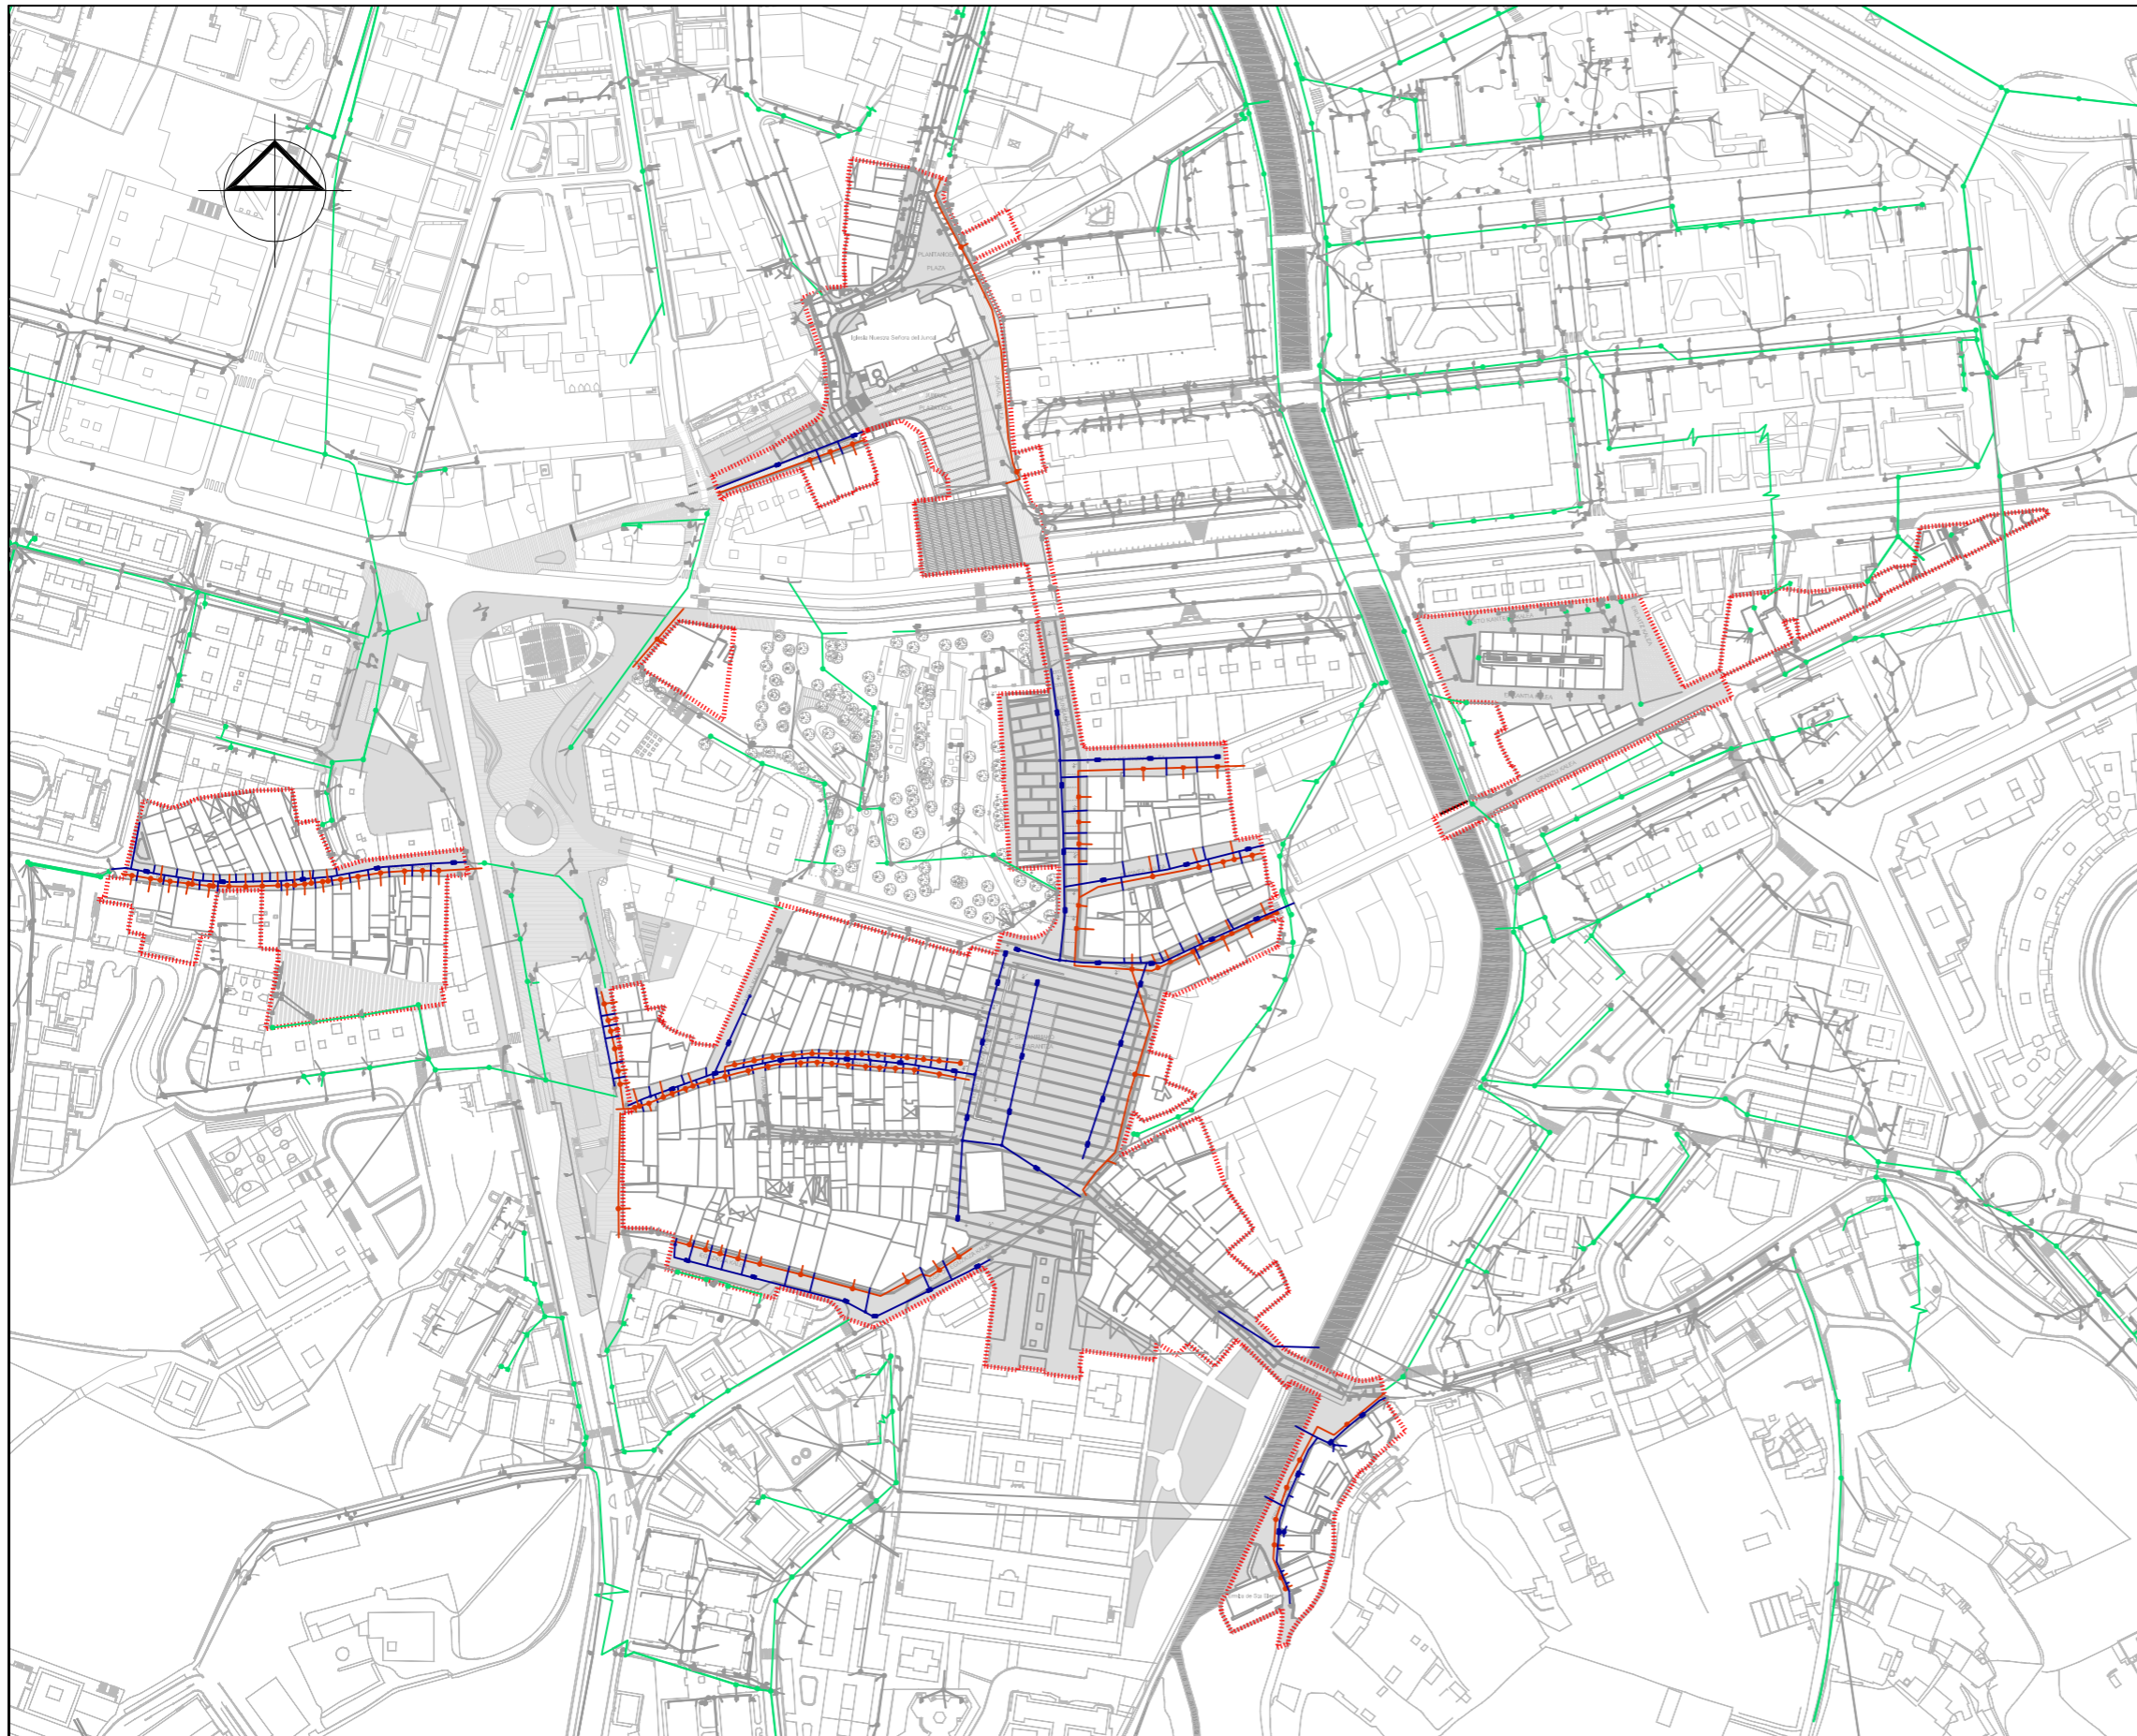

- POZO DE REGISTRO TAPA CIRCULAR EXISTENTE
- POZO DE REGISTRO TAPA CIRCULAR PROYECTADO
- POZO DE REGISTRO TAPA CUADRADA EXISTENTE
- POZO DE REGISTRO TAPA CUADRADA PROYECTADO
- RED DE SANEAMIENTO UNITARIA EXISTENTE
- RED DE FECALES EXISTENTE
- TUBERIA DE FECALES PROYECTADA
- RED DE PLUVIALES EXISTENTE
- RED DE PLUVIALES PROYECTADA
- DAGOEN ESTALKI ZIRKULARRAREN ERREGISTRO PUTZUA
- PROIEKTATUTAKO ESTALKI ZIRKULARRAREN ERREGISTRO PUTZUA
- DAGOEN ESTALKI KARRUAUAREN ERREGISTRO PUTZUA
- PROIEKTATUTAKO ESTALKI KARRUAUAREN ERREGISTRO PUTZUA
- DAGOEN SANEAMENDU SARE UNITARIOA
- DAGOEN UR ZIKIN SAREA
- PROIEKTATUTAKO UR ZIKINEN HODIA
- DAGOEN EURI UR SAREA
- PROIEKTATUTAKO EURI UREN HODIA

* INSTALACIONES A SUSTITUIR SEGÚN ESTADO

----- DELIMITACIÓN DEL PERCH / AZBPB EREMUAREN MUGA

PLAN ESPECIAL DE REHABILITACION DEL CASCO ANTIGUO DE IRUN, PARTE VIEJA

IRUNGO ALDE ZAHARRA BIRGAITZEKO PLAN BEREZIA

APROBACIÓN INICIAL

LEHEN ONESPENA



LORENZO GOICOECHEA
ARQUITECTO

Plano:
INFRAESTRUCTURAS PROYECTADAS: RED DE SANEAMIENTO
PROIEKTATUTAKO AZPIEGITURAK: SANEAMENDU SAREA


Planoa:

GORKA ARREGI
ARQUITECTO

Escala:
1/3000

Eskala:
Mayo 2008ko Maiatza

0-5.2

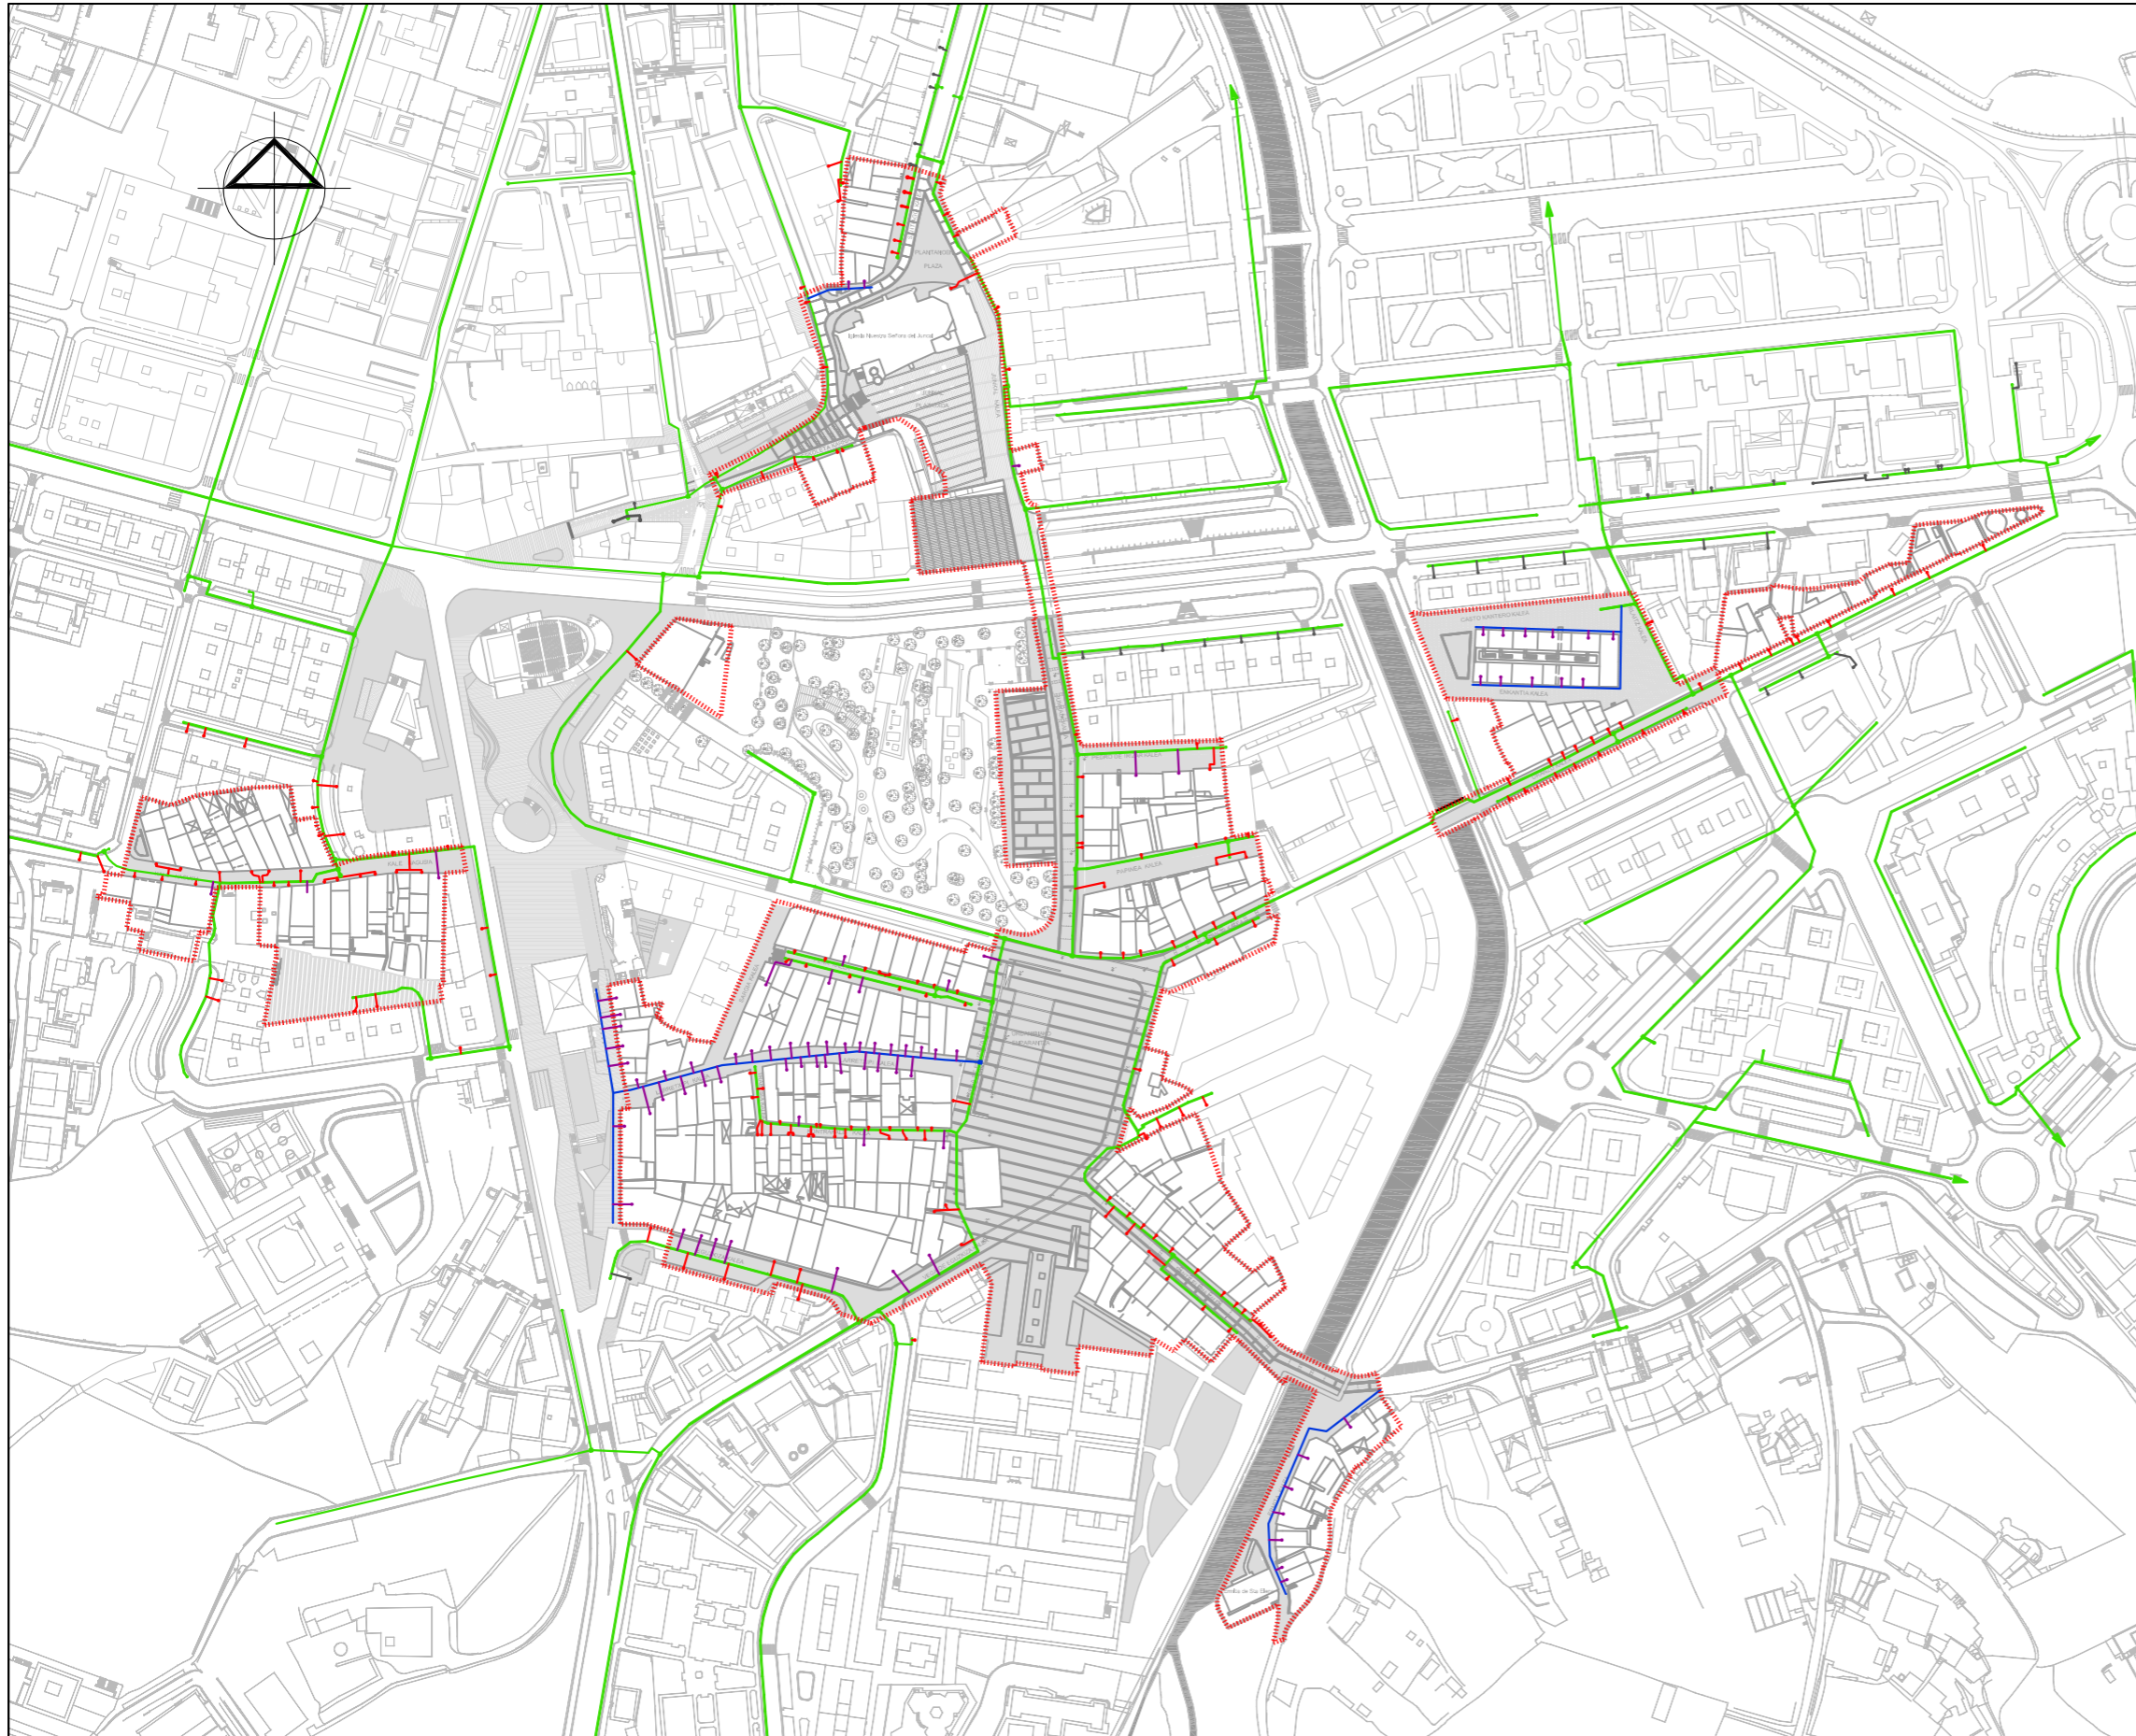

- | | | |
|-------------------------------------|--|---|
| RED DOMESTICO - COMERCIAL EXISTENTE | | ETXE - DENDETARAKO DAGOEN GAS HORNIDURA |
| TUBERIA DE GAS PROYECTADA | | PROIEKTATUTAKO GAS HODIA |
| ACOMETIDA EXISTENTE | | DAGOEN HARTUNEA |
| ACOMETIDA PROYECTADA | | PROIEKTATUTAKO HARTUNEA |
| ARQUETA EXISTENTE | | DAGOEN ARKETA |
| ARQUETA PROYECTADA | | PROIEKTATUTAKO ARKETA |
| CAP EXISTENTE | | DAGOEN SARE BUKAERA |
| CAP PROYECTADA | | PROIEKTATUTAKO SARE BUKAERA |

* INSTALACIONES A SUSTITUIR SEGÚN ESTADO

DELIMITACIÓN DEL PERCH / AZBPB EREMUAREN MUGA

PLAN ESPECIAL DE REHABILITACION DEL CASCO ANTIGUO DE IRUN, PARTE VIEJA

IRUNGO ALDE ZAHARRA BIRGAITZEKO PLAN BEREZIA

APROBACIÓN INICIAL

LEHEN ONESPENA



LORENZO GOICOECHEA
ARQUITECTO

Plano: INFRAESTRUCTURAS PROYECTADAS: RED DE GAS
PROIEKTATUTAKO AZPIEGITURAK: GAS SAREA


Planoa:

GORKA ARREGI
ARQUITECTO

Escala: 1/3000

Mayo 2008ko Maiatza

O-5.3

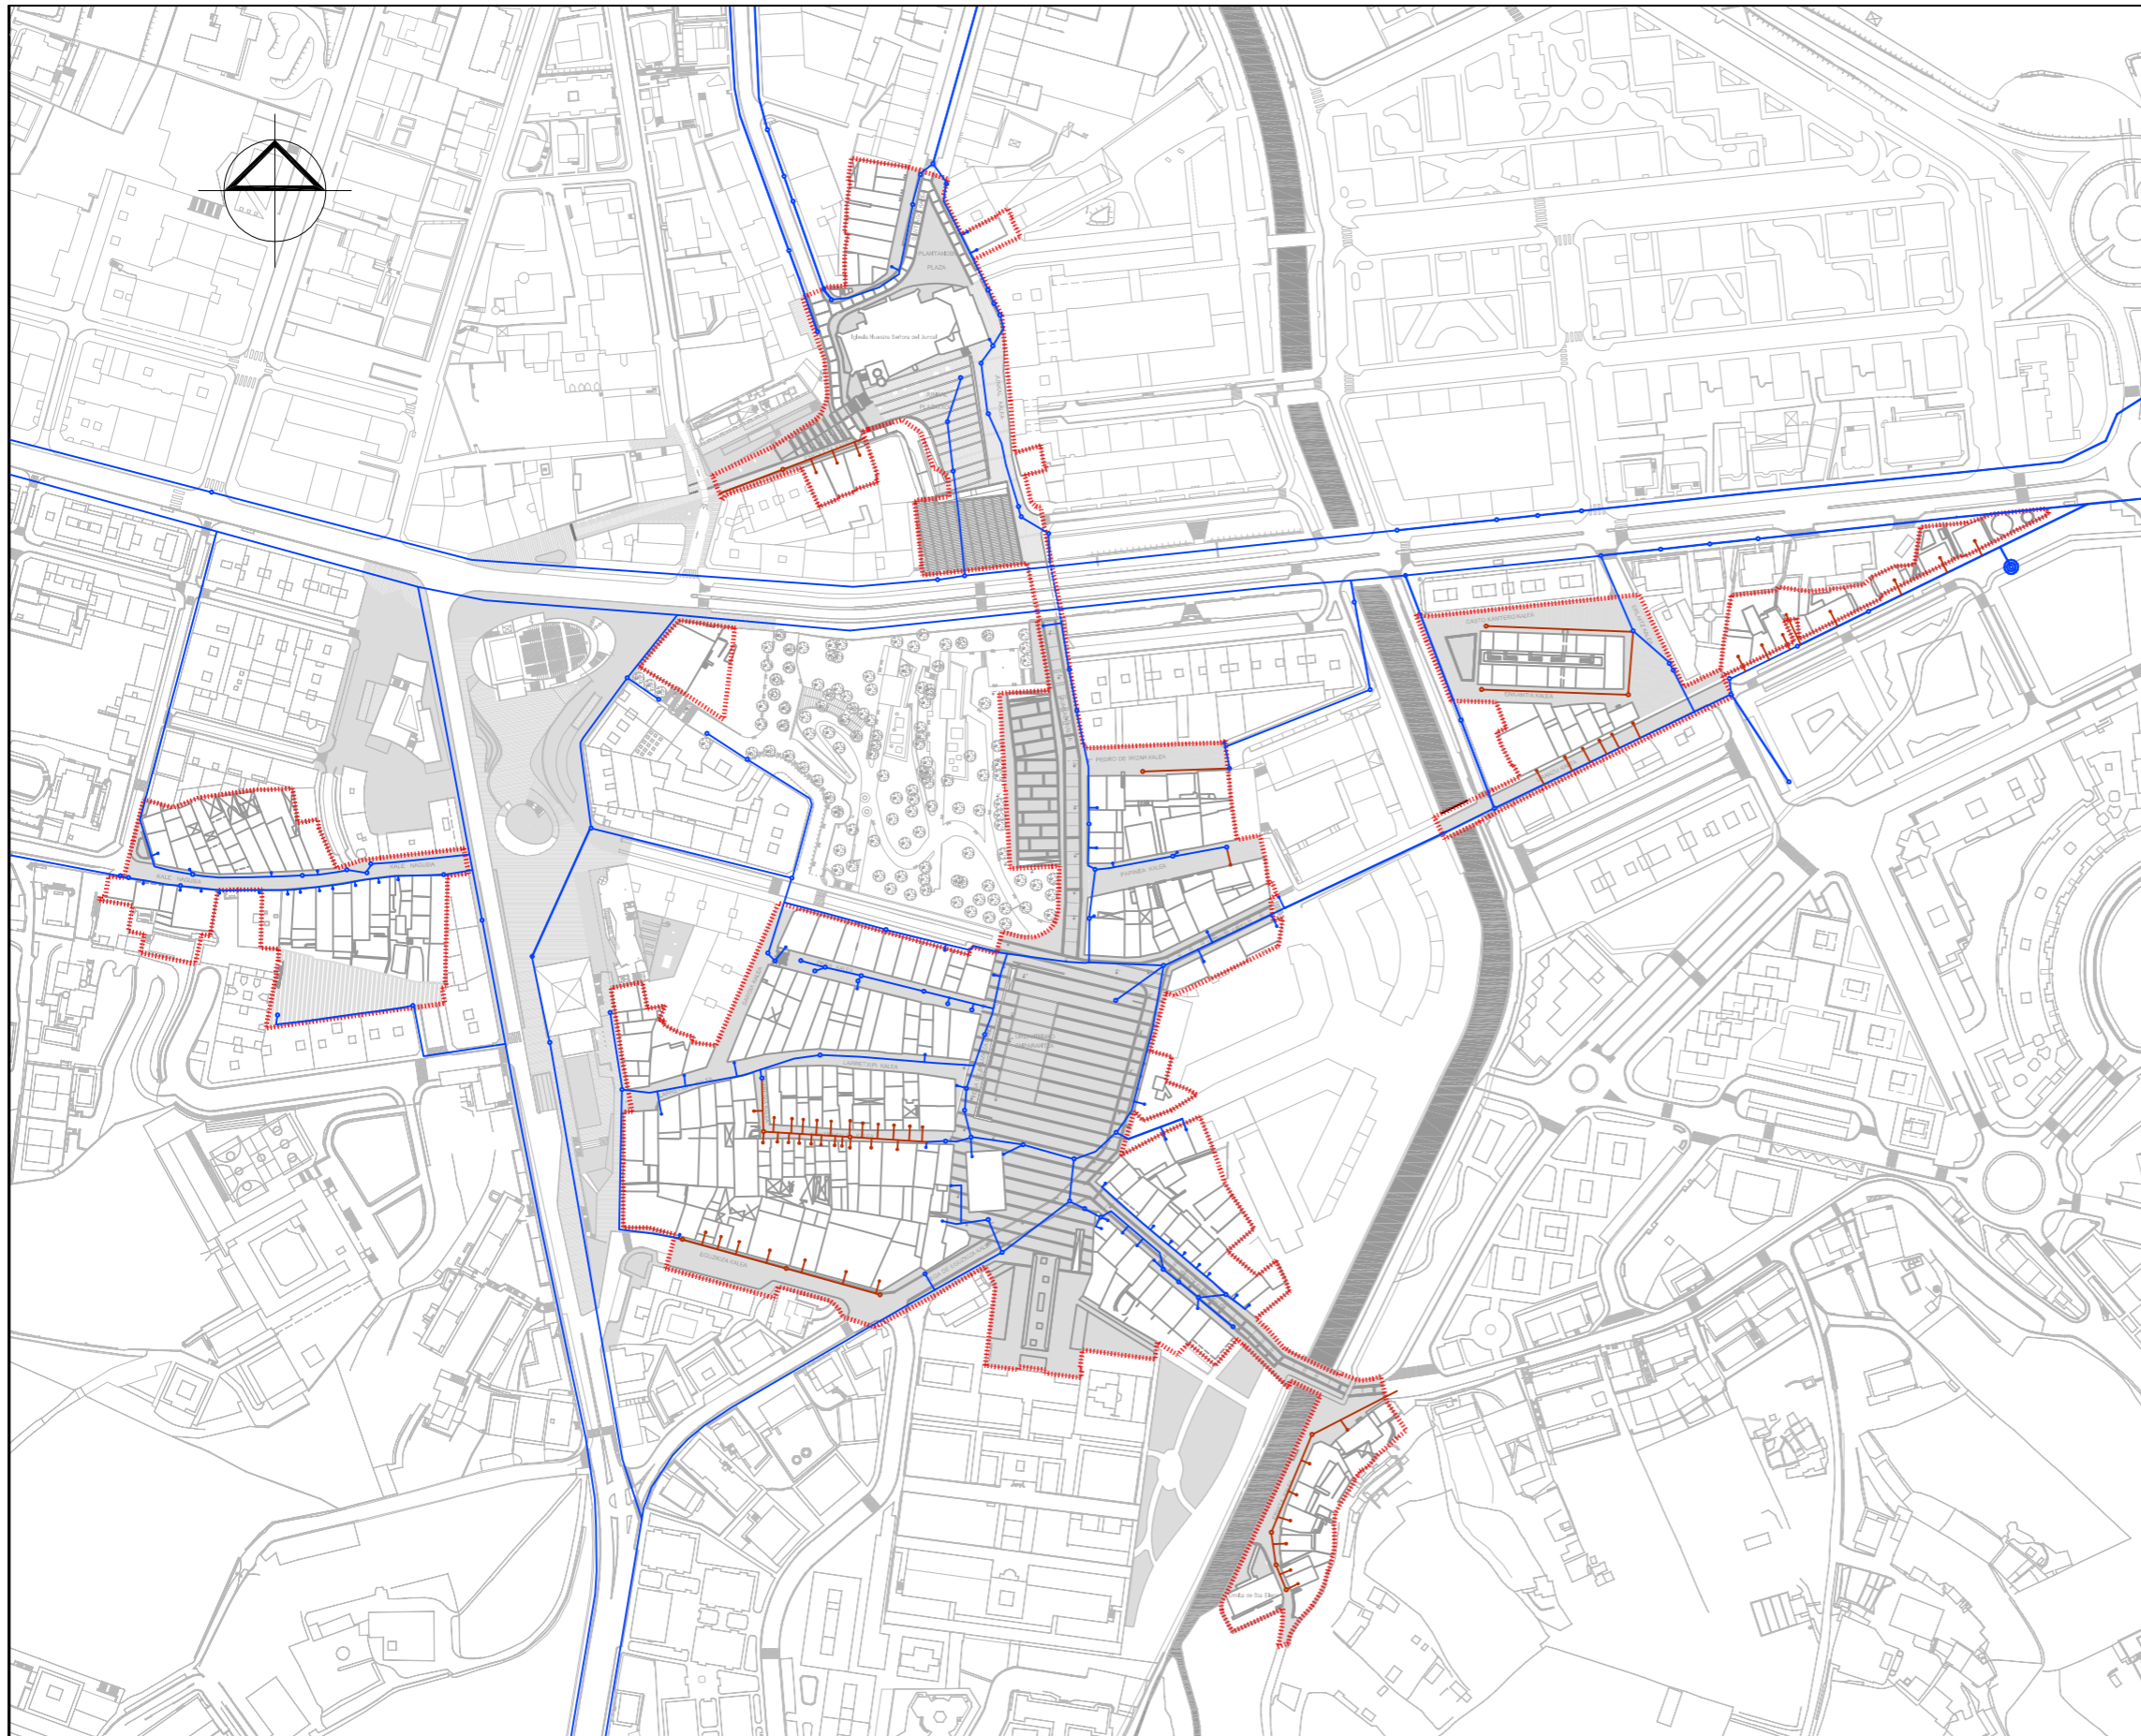

- ARQUETA EXISTENTE —○— DAGOEN ARKETA
- ARQUETA NUEVA —○— ARKETA BERRIA
- MONTANTE EXISTENTE EN FACHADA ● DAGOEN ZORROTENA FATXADAN
- MONTANTE NUEVO ● ZORROTEN BERRIA
- LINEA ELECTRICA - IBERDROLA — ELEKTRIZITATE SAREA - BERDROLA
- LINEA ELECTRICA NUEVA — ELEKTRIZITATE SARE BERRIA

* INSTALACIONES A SUSTITUIR SEGÚN ESTADO

----- DELIMITACIÓN DEL PERCH / AZBPB EREMUAREN MUGA

PLAN ESPECIAL DE REHABILITACION DEL CASCO ANTIGUO DE IRUN,
PARTE VIEJA

IRUNGO ALDE ZAHARRA BIRGAITZEKO PLAN BEREZIA

APROBACIÓN INICIAL

LEHEN ONESPENA



LORENZO GOICOECHEA
ARQUITECTO

Plano: INFRAESTRUCTURAS EXISTENTES
RED DE ELECTRICIDAD
EGUN DAUDEN AZPIEGITURAK : ELEKTRIZITATE SAREA


Planoa:

GORKA ARREGI
ARQUITECTO

Escala: 1/3000

Mayo 2008ko Maiatza

O-5.4

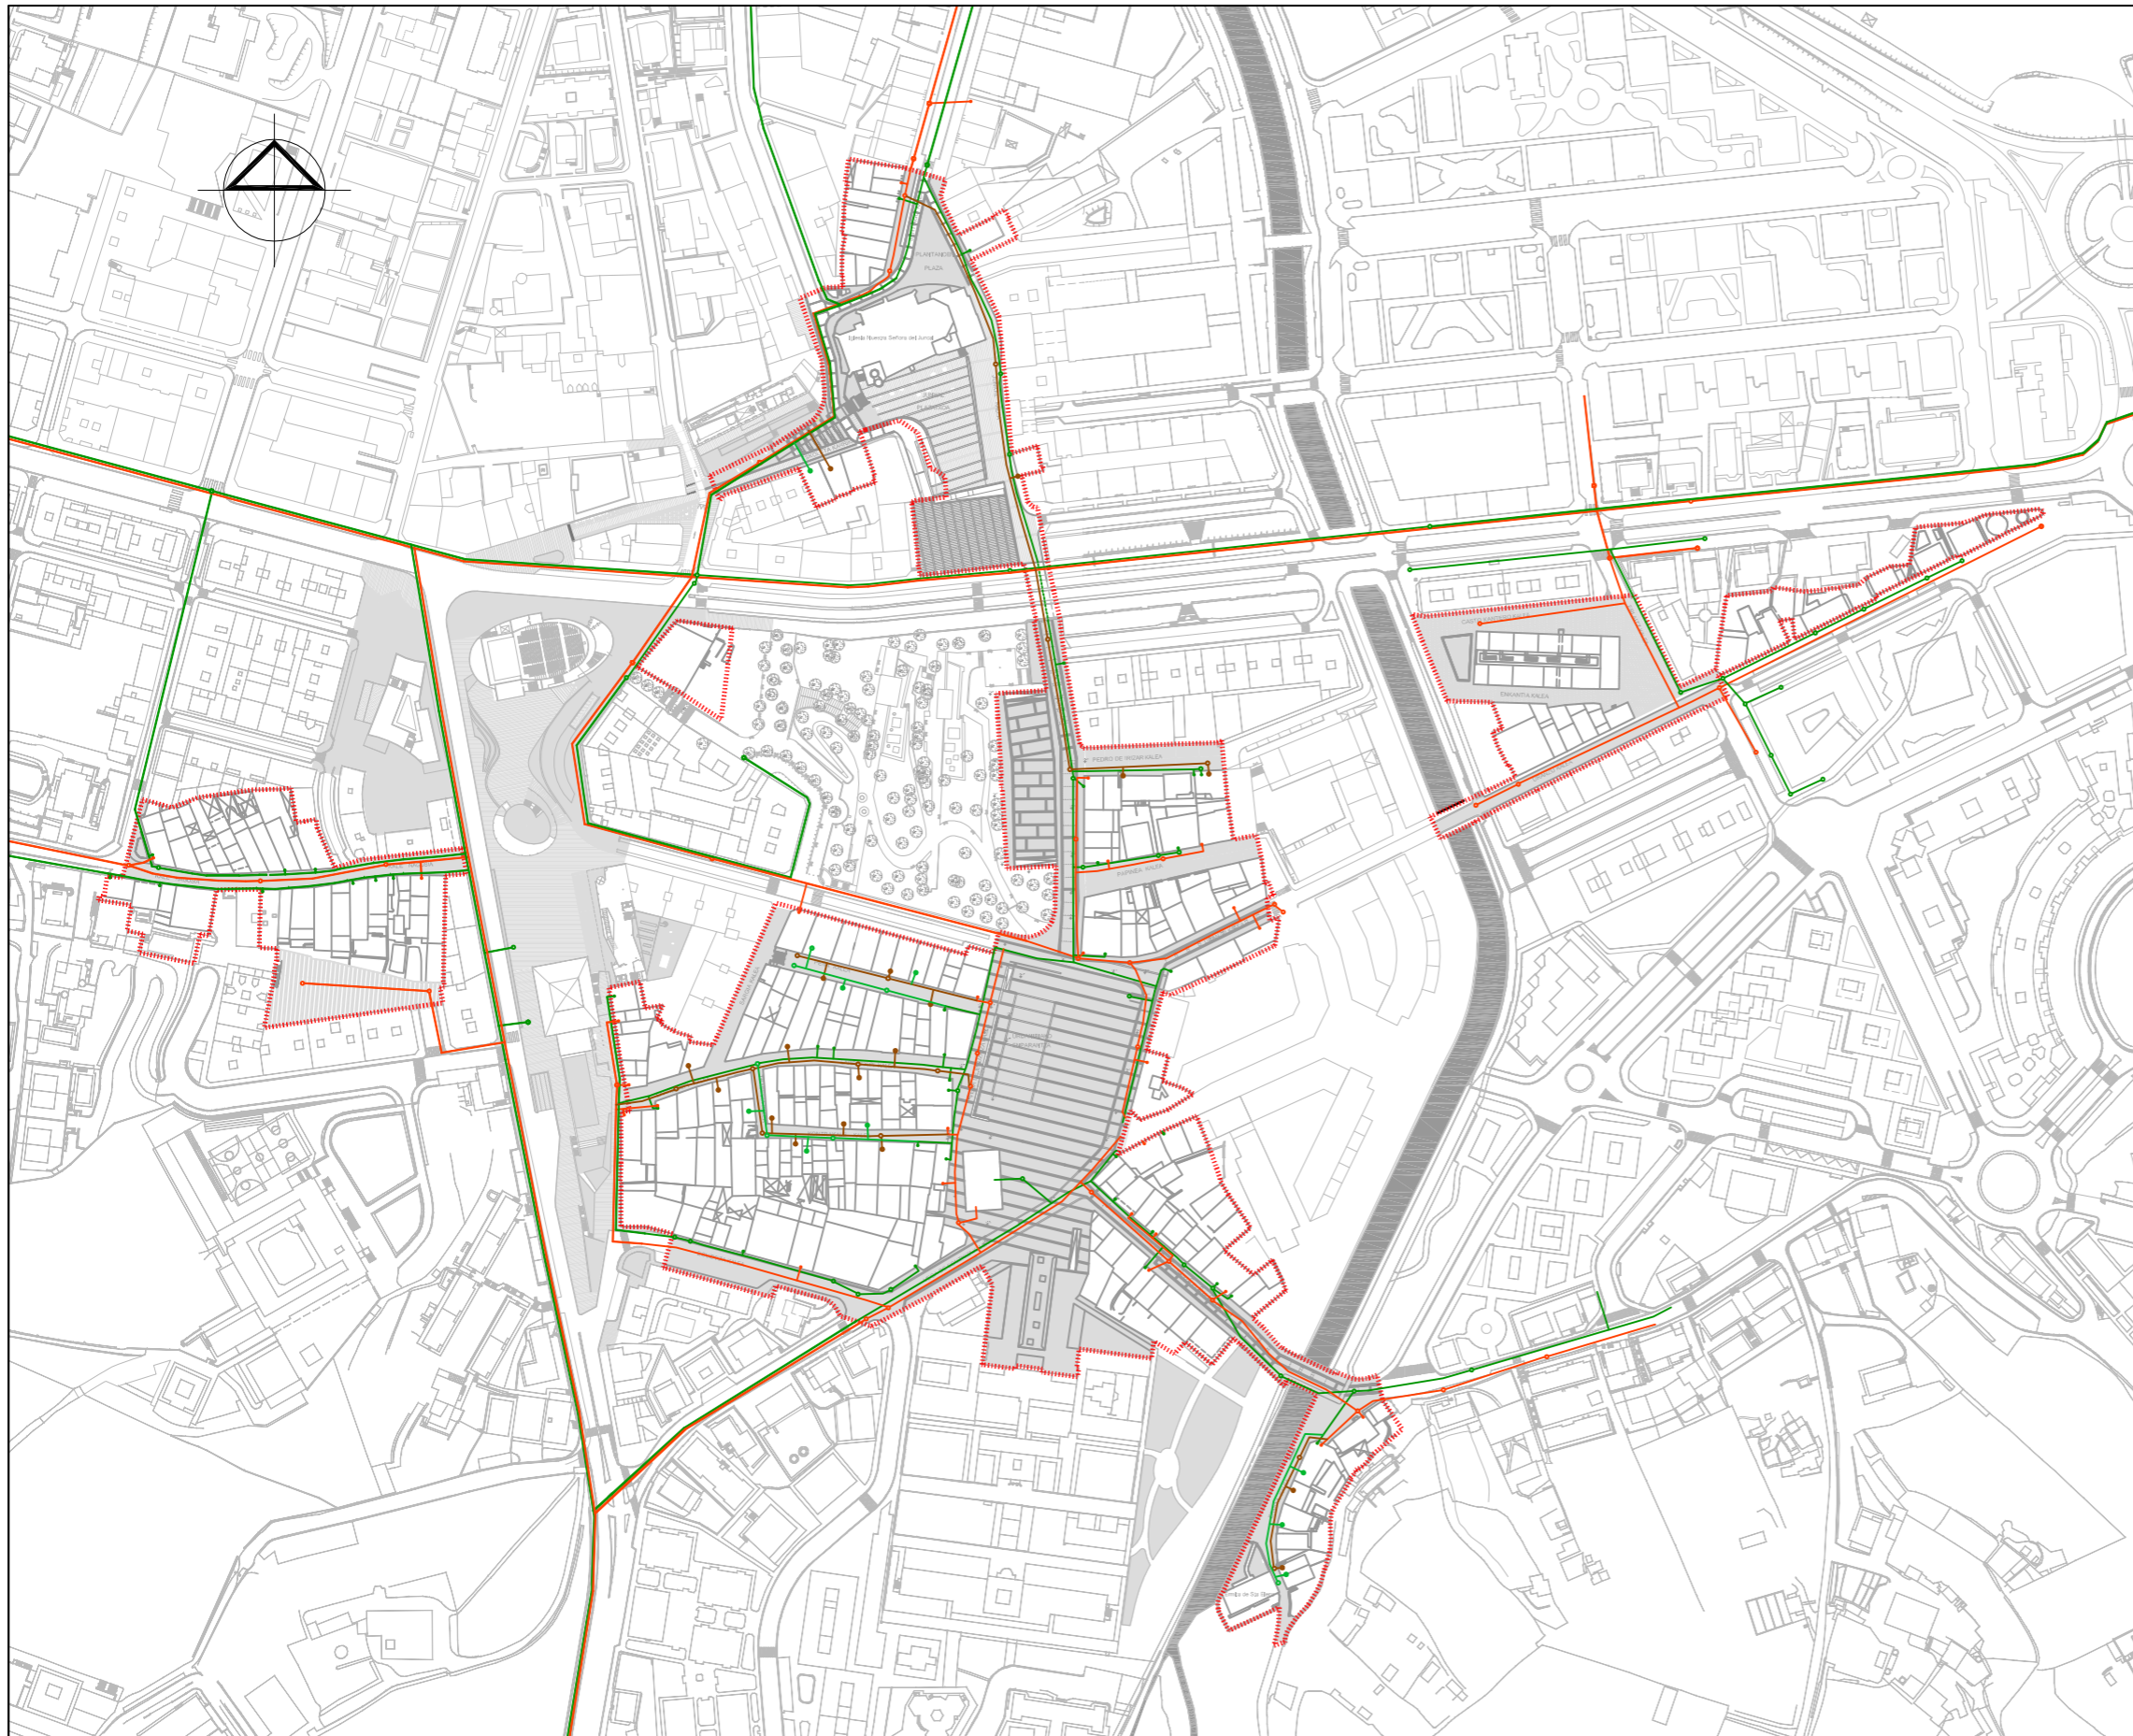

- ARQUETA EXISTENTE DAGOEN ARKETA
- ARQUETA PROYECTADA PROIEKTATUTAKO ARKETA
- MONTANTE EN FACHADA EXISTENTE DAGOEN ZORROTENA FATXADAN
- MONTANTE PROYECTADO PROIEKTATUTAKO ZORROTENA
- RED TELECOMUNICACIONES - TELEFONICA EXISTENTE DAGOEN TELEKOMUNIKAZIO SAREA -TELEFONIKA
- RED TELECOMUNICACIONES - TELEFONICA PROYECTADA PROIEKTATUTAKO TELEKOMUNIKAZIO SAREA -TELEFONIKA
- RED TELECOMUNICACIONES - EUSKALTEL EXISTENTE DAGOEN TELEKOMUNIKAZIO SAREA -EUSKALTEL
- RED TELECOMUNICACIONES - EUSKALTEL PROYECTADA PROIEKTATUTAKO TELEKOMUNIKAZIO SAREA -EUSKALTEL

* INSTALACIONES A SUSTITUIR SEGUN ESTADO

DELIMITACIÓN DEL PERCH / AZBPB EREMUAREN MUGA

PLAN ESPECIAL DE REHABILITACION DEL CASCO ANTIGUO DE IRUN, PARTE VIEJA

IRUNGO ALDE ZAHARRA BIRGAITZEKO PLAN BEREZIA

APROBACIÓN INICIAL

LEHEN ONESPENA



LORENZO GOICOECHEA
ARQUITECTO

Plano: INFRAESTRUCTURAS EXISTENTES
RED DE TELECOMUNICACIONES
ORAINGO INSTALAZIOAK: TELEKOMUNIKAZIO SAREA

Planoa:

GORKA ARREGI
ARQUITECTO

Escala: 1/3000

Eskala: Mayo 2008ko Maiatza

0-5.5