


ZERRENDA / LISTADO

- 1.1.02.01 ARASO NORTE
- 1.1.02.02 SASIKOETXEA
- 1.1.06 GABIRIA
- 1.1.10 PROLONGACIÓN ARASO NORTE
- 1.1.11 PROLONGACIÓN OIANTZABALETA
- 1.1.12 ARASO - SASIKOBURUA
- 2.1.07 ASISTENCIAL JAIZKIBEL
- 2.1.08 ZABALETA
- 9.1.02 ENTORNO OLABERRIA

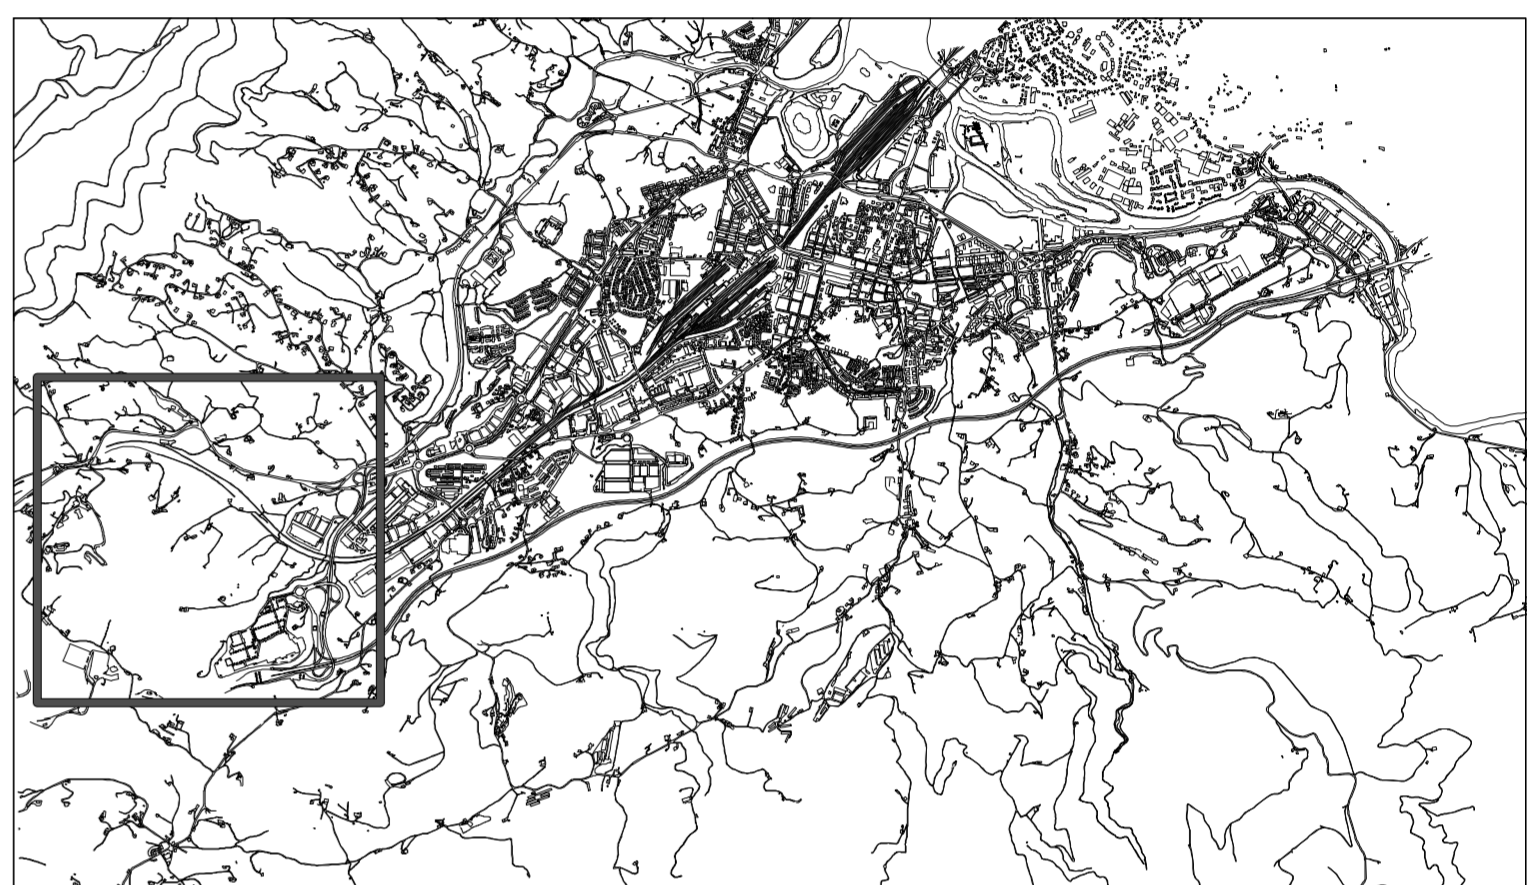

- 99.eko HAPN-AK DEFINITU ETA GARATZEKO DAUDEN EREMUAK
ÁMBITOS DEFINIDOS POR EL PGOU 99 Y PENDIENTES DE DESARROLLO
- PROPOSATUTAKO EREMUAK
ÁMBITOS PROPUESTOS

- BIZITEGIA
RESIDENCIAL
- INDUSTRIALA
INDUSTRIAL
- HIRUGARRENKOA
TERCIARIO
- PARKE TEKNOLOGIKO/PARKE ENPRESARIALA
PARQUE TECNOLÓGICO/PARQUE EMPRESARIAL
- EKIPAMENDUA
EQUIPAMIENTO
- GUNE LIBREAK
ESPACIOS LIBRES
- AZPIEGITURAK
INFRAESTRUCTURAS
- TRENBIDEA
FERROVIARIO
- IBAI-IBILGUA
CAUCE FLUVIAL
- BIDE SISTEMA
VIARIO
- TXINGUDIKO PADURAK
MARISMAS DEL TXINGUDI

PROPOSATUTAKO JARDUEREN XEHETASUNA
ARASO INGURUA
DETALLE DE ACTUACIONES PROPUESTAS
ENTORNO DE ARASO

P4.1

IRUNGO HIRI ANTOLAMENDUKO PLAN NAGUSIA. AURRERAKINA
PLAN GENERAL DE ORDENACIÓN URBANA DE IRUN. AVANCE

E:1/4.000

