


- 1.2.02 CALLE ARABA
- 1.2.03 ELATZETA
- 1.2.13 VENTAS CENTRO
- 1.3.01 PORCELANAS BIDASOA
- 2.1.10 PUJANA DEPORTIVO

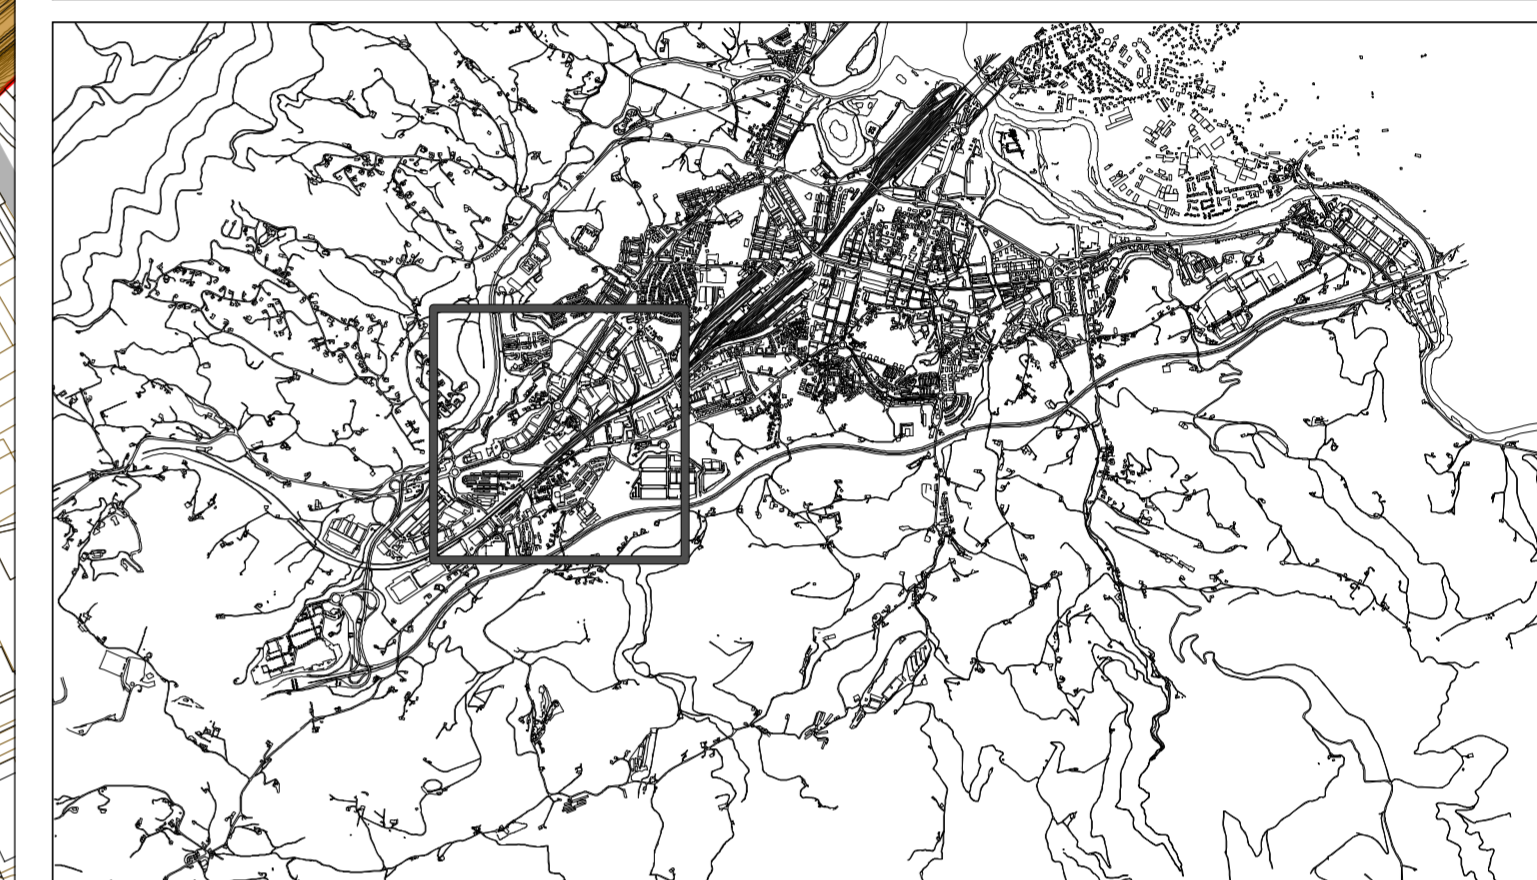

- 99.eko HAPN-AK DEFINITU ETA GARATZEKO DAUDEN EREMUAK
ÁMBITOS DEFINIDOS POR EL PGOU 99 Y PENDIENTES DE DESARROLLO
- PROPOSATUTAKO EREMUAK
ÁMBITOS PROPUESTOS

- BIZITEGIA
RESIDENCIAL
- INDUSTRIALA
INDUSTRIAL
- HIRUGARRENEKOA
TERCIARIO
- PARKE TEKNOLOGIKO/PARKE ENPRESARIALA
PARQUE TECNOLÓGICO/PARQUE EMPRESARIAL
- EKIPAMENDUA
EQUIPAMIENTO
- GUNE LIBREAK
ESPACIOS LIBRES
- AZPIEGITURAK
INFRAESTRUCTURAS
- TRENBIDEA
FERROVIARIO
- IBAI-IBILGUA
CAUCE FLUVIAL
- BIDE SISTEMA
VIARIO
- TXINGUDIKO PADURAK
MARISMAS DEL TXINGUDI

PROPOSATUTAKO JARDUEREN XEHETASUNA
KATEA AUZOA
DETALLE DE ACTUACIONES PROPUESTAS
BARRIO DE VENTAS

P4.2

IRUNGO HIRI ANTOLAMENDUKO PLAN NAGUSIA. AURRERAKINA
PLAN GENERAL DE ORDENACIÓN URBANA DE IRUN. AVANCE

E:1/2.500

PLAN NAGUSIAREN TALDEA
EQUIPO PLAN GENERAL

IRUNGO UDALA
EXCMO. AYUNTAMIENTO DE IRUN

2008KO AZAROA
NOVIEMBRE DE 2008

Aurrerakina
Jende Aurreko Erakusketa
(2891.ebapena, 2008/11/20)

