


- 0.1.01.01 ENTORNO ESTACIÓN ALT.1
- 2.1.05 ZUBIETA
- 2.1.09 URDANIBIA
- 2.1.10 PUJANA DEPORTIVO
- 3.1.01 SAN MIGUEL-ANAKA

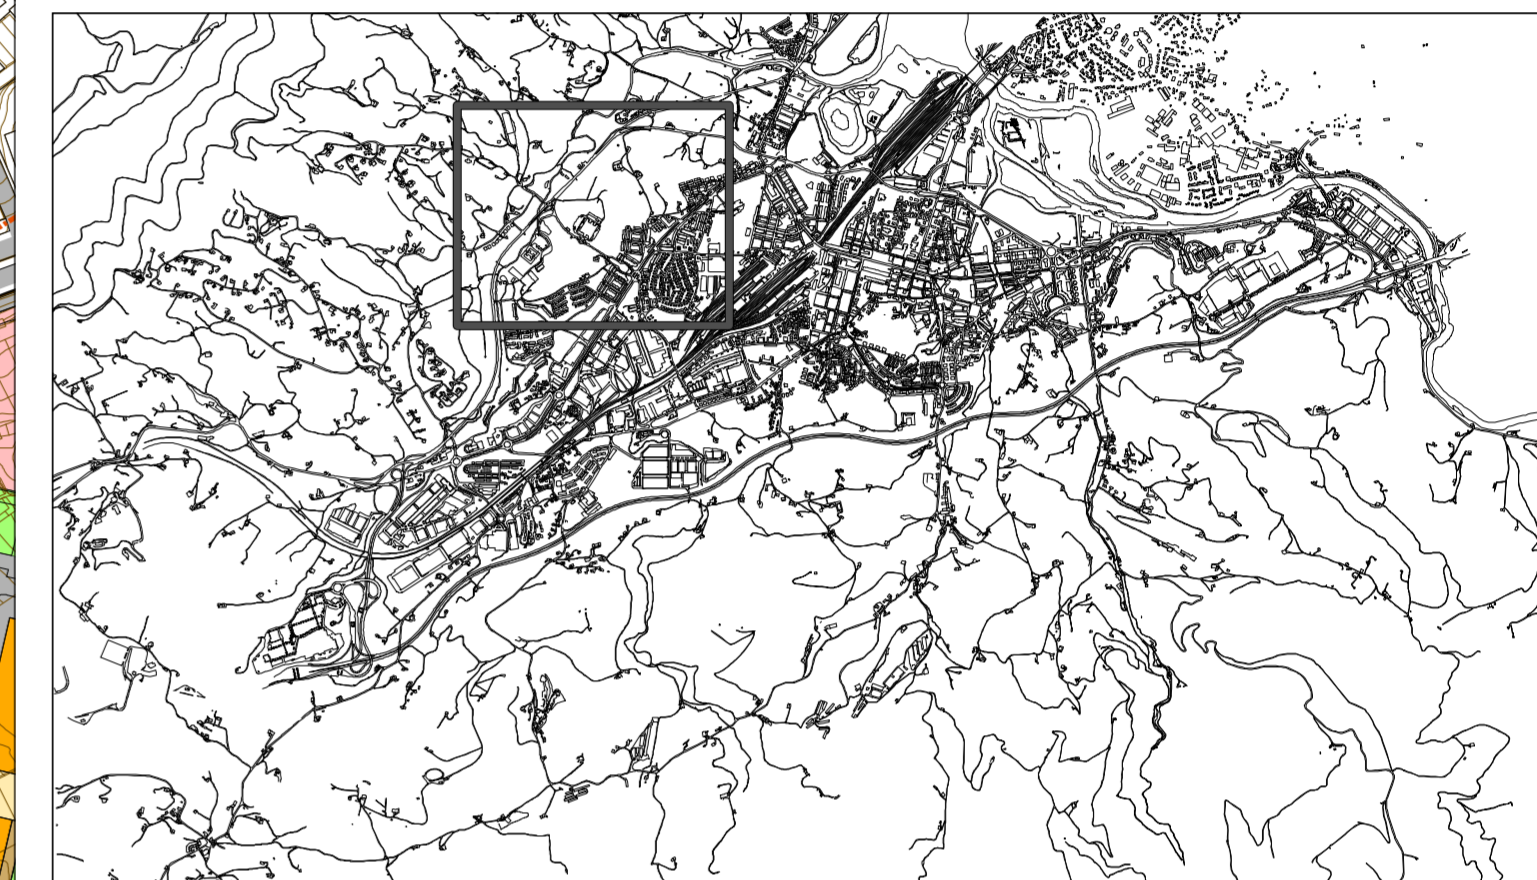

- 99.eko HAPN-AK DEFINITU ETA GARATZEKO DAUDEN EREMUAK  
ÁMBITOS DEFINIDOS POR EL PGOU 99 Y PENDIENTES DE DESARROLLO
- PROPOSATUTAKO EREMUAK  
ÁMBITOS PROPUESTOS

- BIZITEGIA  
RESIDENCIAL
- INDUSTRIALA  
INDUSTRIAL
- HIRUGARRENEKOA  
TERCIARIO
- PARKE TEKNOLOGIKO/PARKE ENPRESARIALA  
PARQUE TECNOLÓGICO/PARQUE EMPRESARIAL
- EKIPAMENDUA  
EQUIPAMIENTO
- GUNE LIBREAK  
ESPACIOS LIBRES
- AZPIEGITURAK  
INFRAESTRUCTURAS
- TRENBIDEA  
FERROVIARIO
- IBAI-IBILGUA  
CAUCE FLUVIAL
- BIDE SISTEMA  
VIARIO
- TXINGUDIKO PADURAK  
MARISMAS DEL TXINGUDI

PROPOSATUTAKO JARDUEREN XEHETASUNA  
URDANIBIA INGURUA  
DETALLE DE ACTUACIONES PROPUESTAS  
ENTORNO DE URDANIBIA

P4.3

IRUNGO HIRI ANTOLAMENDUKO PLAN NAGUSIA. AURRERAKINA  
PLAN GENERAL DE ORDENACIÓN URBANA DE IRUN. AVANCE

E:1/2.500

PLAN NAGUSIAREN TALDEA  
EQUIPO PLAN GENERAL

IRUNGO UDALA  
EXCMO. AYUNTAMIENTO DE IRUN

2008KO AZAROA  
NOVIEMBRE DE 2008

Aurreakina  
Jende Aurreko Erakusketa  
(2891.ebarpena, 2008/11/20)

