


ZERRENDA / LISTADO

0.1.01.02	ENTORNO ESTACIÓN ALT.2	5.2.09	IKUSTALAI
0.3.01	KOSTORBE	5.2.10	ARTALEKU
1.3.09	EDIFICIO "URI"	5.2.14	MIREN-NEKANE
1.3.10	EDIFICIO BELASKO	6.1.01	LARZABAL
1.3.11	ARRETxEKO MALDA	6.2.01	OÑAURRE
2.1.05	ZUBIETA	6.2.02	OINA
3.1.01	SAN MIGUEL-ANAKA	6.2.06	TXENPEREÑA
3.1.06	C.A.F.-LAZARETO	6.2.07	RATAPLAN
3.2.09	EQUIPAMIENTO SAN MIGUEL	6.2.08	ALEI
5.2.04	MENDIBIL	6.3.01	ALARDE
5.2.06	ALMIRANTE ARIZMENDI	6.3.03	GAIN GAINAN
5.2.08	CASINO		

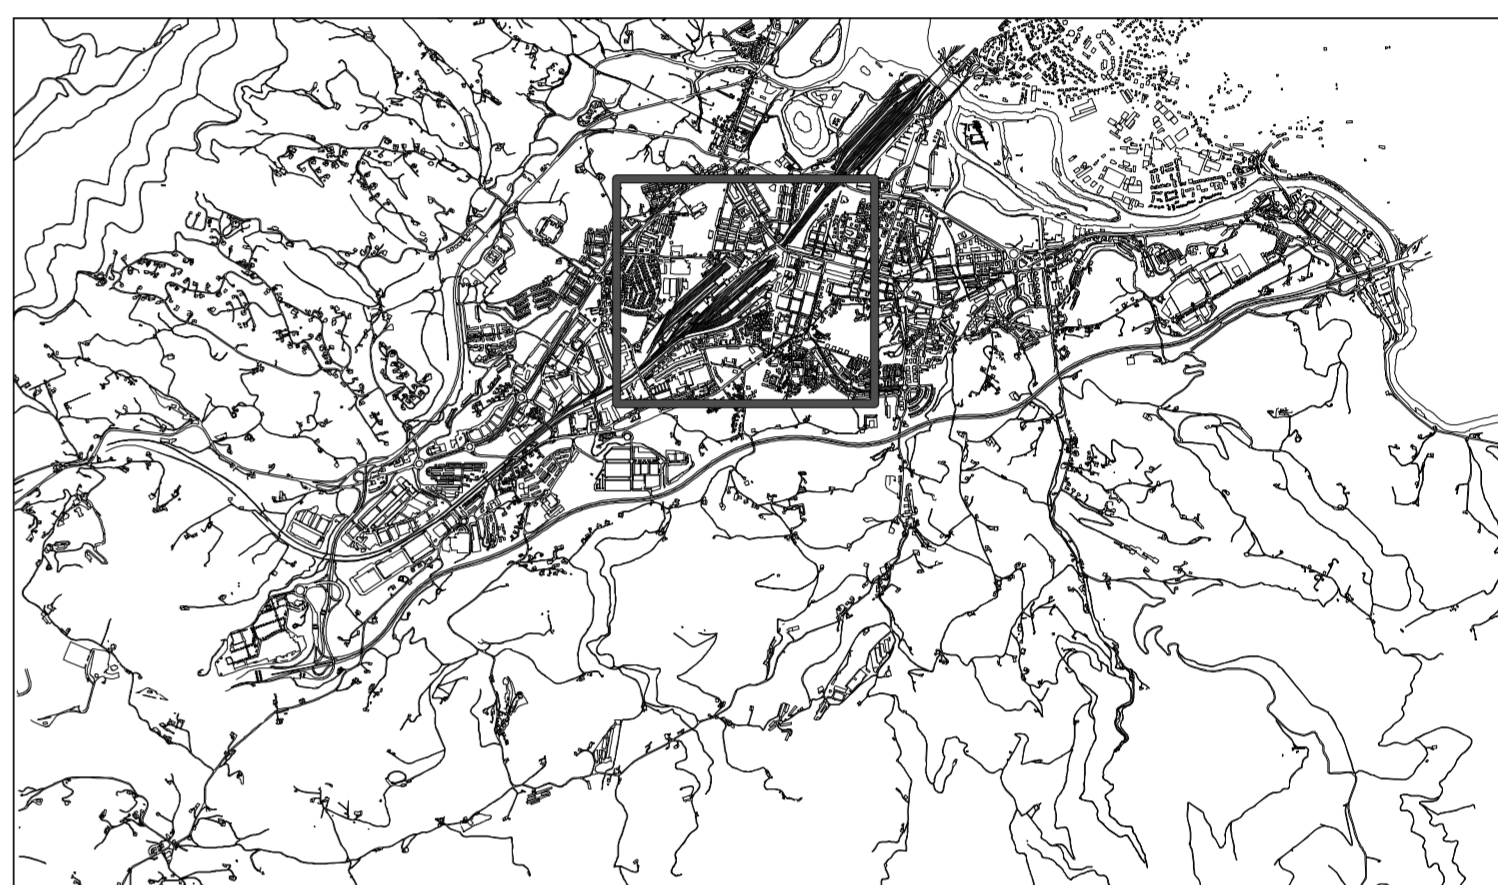

	99.eko HAPN-AK DEFINITU ETA GARATZEKO DAUDEN EREMUAK ÁMBITOS DEFINIDOS POR EL PGOU 99 Y PENDIENTES DE DESARROLLO
	PROPOSATUTAKO EREMUAK ÁMBITOS PROPUESTOS

	BIZITEGIA RESIDENCIAL
	INDUSTRIALA INDUSTRIAL
	HIRUGARRENEKOA TERCIARIO
	PARKE TEKNOLOGIKO/PARKE ENPRESARIALA PARQUE TECNOLÓGICO/PARQUE EMPRESARIAL
	EQUIPAMENDUA EQUIPAMIENTO
	GUNE LIBREAK ESPACIOS LIBRES
	AZPIEGITURAK INFRAESTRUCTURAS
	TRENBIDEA FERROVIARIO
	IBAI-IBILGUA CAUCE FLUVIAL
	BIDE SISTEMA VIARIO
	TXINGUDIKO PADURAK MARISMAS DEL TXINGUDI

PROPOSATUTAKO JARDUEREN XEHETASUNA  
 MENDEBALDEKO HIRIGUNEA (GELTOKI INGURUA-2 ALTERNATIBA)  
 DETALLE DE ACTUACIONES PROPUESTAS  
 ZONA CENTRO OESTE (ENTORNO ESTACIÓN-ALTERNATIVA 2)

P4.4.2

IRUNGO HIRI ANTOLAMENDUKO PLAN NAGUSIA. AURRERAKINA  
 PLAN GENERAL DE ORDENACIÓN URBANA DE IRUN. AVANCE

E:1/2.500