


- 0.1.01.01 ENTORNO ESTACIÓN ALT.1
- 0.3.01 KOSTORBE
- 3.2.09 EQUIPAMIENTO SAN MIGUEL
- 4.1.02.01 ZUBIMUSU 1
- 4.1.02.02 ZUBIMUSU 2
- 4.2.03 IPARRALDE-GAL
- 4.2.04 RECONDO-IPARRALDE
- 5.2.04 MENDIBIL
- 5.2.06 ALMIRANTE ARIZMENDI
- 5.2.14 MIREN-NEKANE
- 5.3.03 BIDASOA
- 5.3.06 ISTILLAGA-DUMBOA
- 5.3.20 C/ SANTIAGO, 8-18
- 7.1.01 OSINBIRIBIL

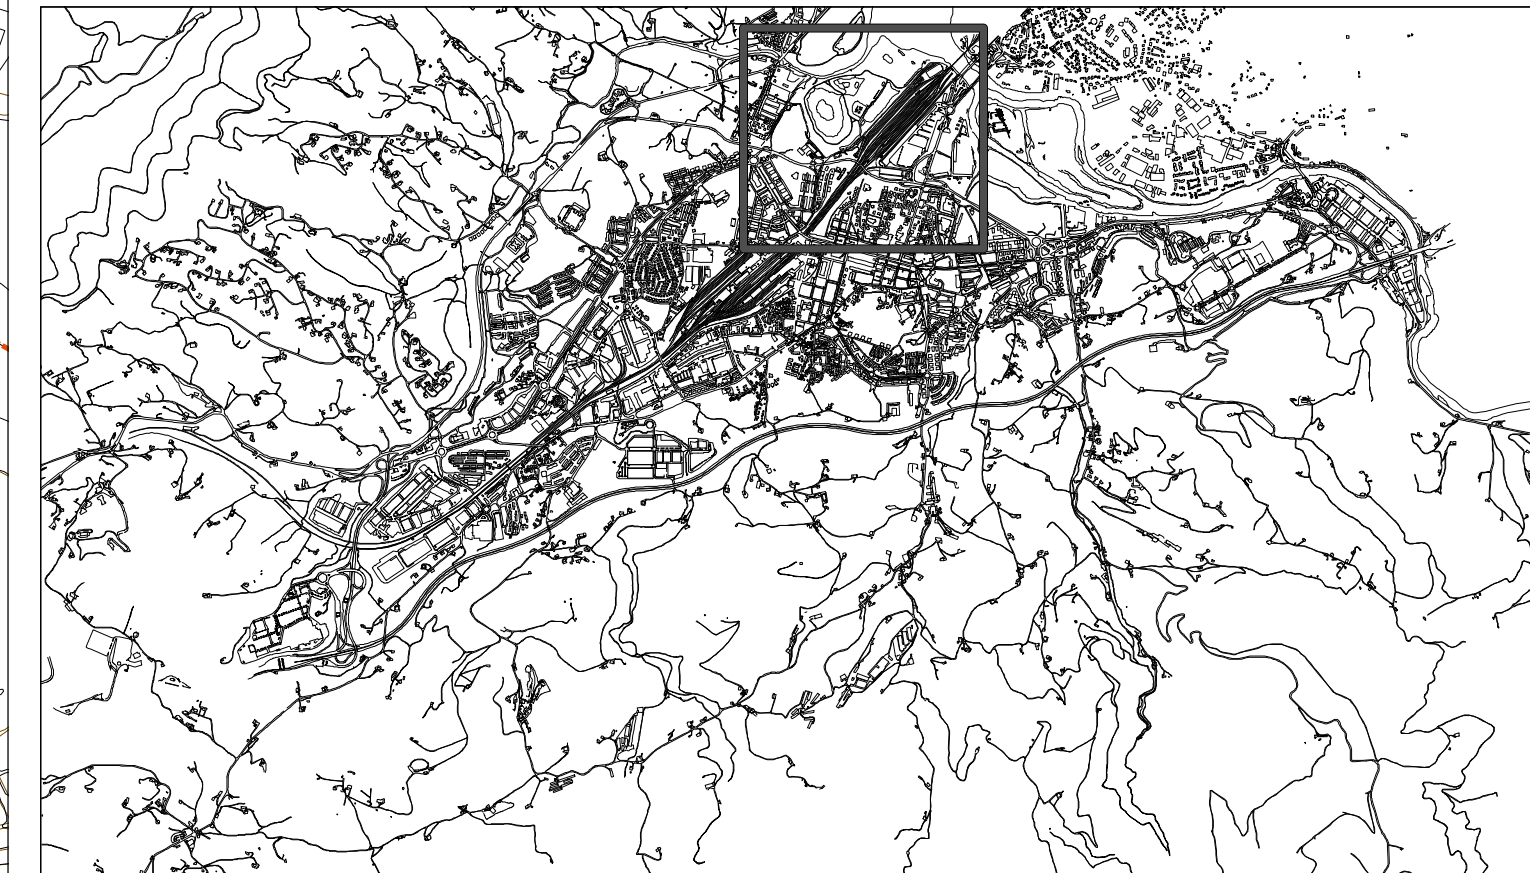

- 99.eko HAPN-AK DEFINITU ETA GARATZEKO DAUDEN EREMUAK
- ÁMBITOS DEFINIDOS POR EL PGOU 99 Y PENDIENTES DE DESARROLLO
- PROPOSATUTAKO EREMUAK
- ÁMBITOS PROPUESTOS

- BIZITEGIA
- RESIDENCIAL
- INDUSTRIALA
- INDUSTRIAL
- HIRUGARRENEKOA
- TERCIARIO
- PARKE TEKNOLOGIKO/PARKE ENPRESARIALA
- PARQUE TECNOLÓGICO/PARQUE EMPRESARIAL
- EKIPIAMENDUA
- EQUIPAMIENTO
- GUNE LIBREAK
- ESPACIOS LIBRES
- AZPIEGITURAK
- INFRAESTRUCTURAS
- TRENBIDEA
- FERROVIARIO
- IBAI-IBILGUA
- CAUCE FLUVIAL
- BIDE SISTEMA
- VIARIO
- TXINGUDIKO PADURAK
- MARISMAS DEL TXINGUDI

PROPOSATUTAKO JARDUEREN XEHETASUNA
 IPARRALDE - GAL ZONALDEA
 DETALLE DE ACTUACIONES PROPUESTAS
 ZONA IPARRALDE - GAL

P4.5

IRUNGO HIRI ANTOLAMENDUKO PLAN NAGUSIA. AURRERAKINA
 PLAN GENERAL DE ORDENACIÓN URBANA DE IRUN. AVANCE

E:1/2.500

