


5.2.04	MENDIBIL	5.3.20	C/SANTIAGO,8-18
5.2.06	ALMIRANTE ARIZMENDI	6.2.06	TXENPEREÑA
5.2.08	CASINO	6.3.03	GAIN GAINEAN
5.2.09	IKUSTALAI	6.3.08	EGUZKITZALDE
5.2.10	ARTALEKU	7.1.01	OSINBIRIBIL
5.2.14	MIREN-NEKANE	7.1.03	PASEO DE ARTIA
5.2.15	FRANCISCO DE GAINZA	7.2.04	ARBES
5.3.03	BIDASOA	7.2.05	ERMITA
5.3.06	ISTILLAGA-DUMBOA	7.2.08	MATXALAGAIN
5.3.10	FERMIN CALBETON	8.1.01	FOSFORERA
5.3.11	SAN JUAN-ETXEANDIA	8.1.12	CESAR FIGUERIDO
5.3.13	KORROKOITZ	8.2.05	BLAIA
5.3.14	PAPINEA	9.1.01	IBARROLA

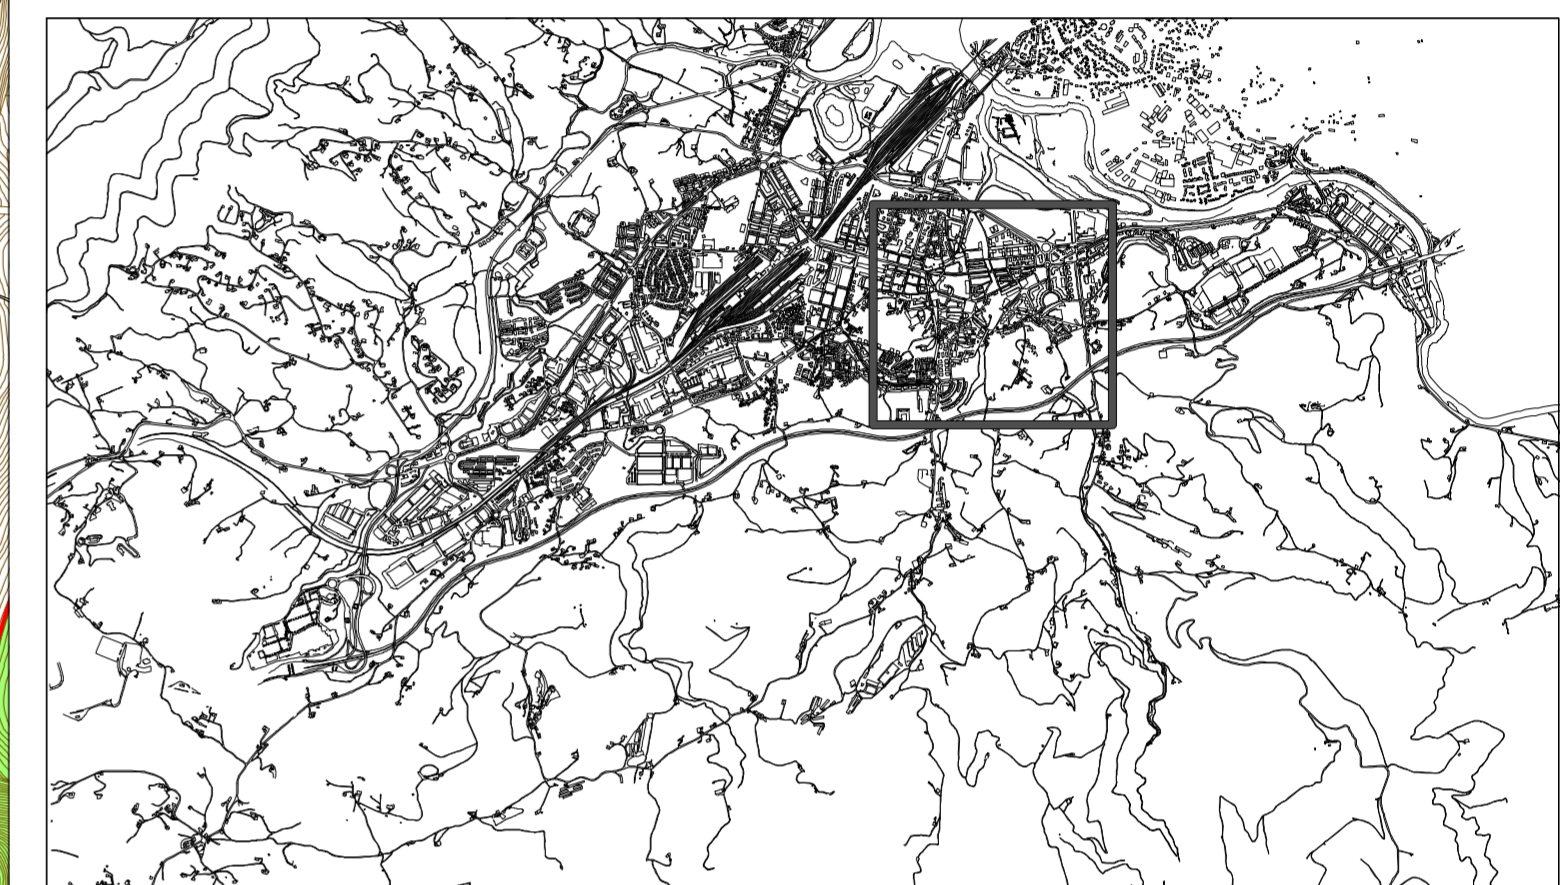

	99.eko HAPN-AK DEFINITU ETA GARATZEKO DAUDEN EREMUAK
	ÁMBITOS DEFINIDOS POR EL PGOU 99 Y PENDIENTES DE DESARROLLO
	PROPOSATUTAKO EREMUAK
	ÁMBITOS PROPUESTOS

	BIZITEGIA
	RESIDENCIAL
	INDUSTRIALA
	INDUSTRIAL
	HIRUGARRENEKOA
	TERCIARIO
	PARKE TEKNOLOGIKO/PARKE ENPRESARIALA
	PARQUE TECNOLÓGICO/PARQUE EMPRESARIAL
	EKIPAMENDUA
	EQUIPAMIENTO
	GUNE LIBREAK
	ESPACIOS LIBRES
	AZPIEGITURAK
	INFRAESTRUCTURAS
	TRENBIDEA
	FERROVIARIO
	IBAI-IBILGUA
	CAUCE FLUVIAL
	BIDE SISTEMA
	VIARIO
	TXINGUDIKO PADURAK
	MARISMAS DEL TXINGUDI

PROPOSATUTAKO JARDUEREN XEHETASUNA
 HIRIGUNEA-EKIALDEA
 DETALLE DE ACTUACIONES PROPUESTAS
 ZONA CENTRO ESTE

P4.6

IRUNGO HIRI ANTOLAMENDUKO PLAN NAGUSIA. AURRERAKINA
 PLAN GENERAL DE ORDENACIÓN URBANA DE IRUN. AVANCE

E:1/2.500