


- 7.1.01 OSINBIRIBIL
- 7.1.03 PASEO DE ARTIA
- 7.2.04 ARBES
- 7.2.08 MATXALAGAIN
- 8.1.02 AZKEN PORTU
- 8.1.05 JOSE M^o FRANCO
- 8.1.07 GAZTELUZAHAR
- 8.1.11 HARROBIETA
- 8.2.01.02 GAZTELU
- 8.2.03 ERNAUTENEA
- 8.2.05 BLAIA
- 8.2.06 GAZTELUBERRI
- 8.3.04 LASTAOLA POSTETXEA
- 8.3.05 MENDIPE
- 8.3.12 PAUSU
- 9.1.01 IBARROLA

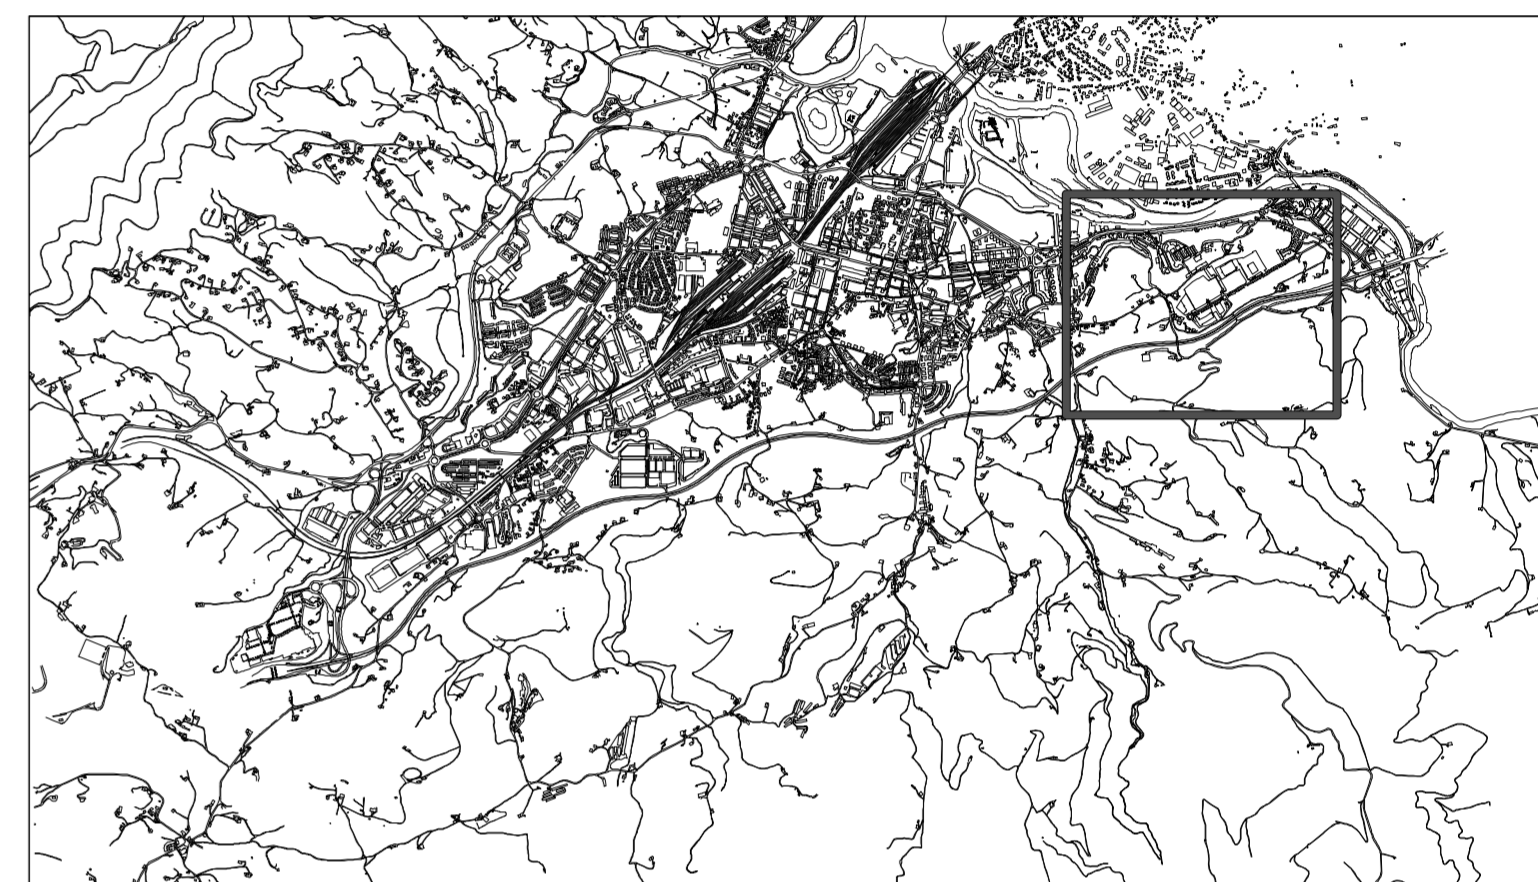

- 99.eko HAPN-AK DEFINITU ETA GARATZEKO DAUDEN EREMUAK
ÁMBITOS DEFINIDOS POR EL PGOU 99 Y PENDIENTES DE DESARROLLO
- PROPOSATUTAKO EREMUAK
ÁMBITOS PROPOSTOS

- BIZITEGIA
RESIDENCIAL
- INDUSTRIALA
INDUSTRIAL
- HIRUGARRENKOIA
TERCIARIO
- PARKE TEKNOLOGIKOA/PARKE ENPRESARIALA
PARQUE TECNOLÓGICO/PARQUE EMPRESARIAL
- EKIPAMENDUA
EQUIPAMIENTO
- GUNE LIBREAK
ESPACIOS LIBRES
- AZPIEGITURAK
INFRAESTRUCTURAS
- TRENBIDEA
FERROVIARIO
- IBA-IBILGUA
CAUCE FLUVIAL
- BIDE SISTEMA
VIARIO
- TXINGUDIKO PADURAK
MARISMAS DEL TXINGUDI

PROPOSATUTAKO JARDUEREN XEHETASUNA
BUENABISTA MUINOA - BEHOBIA INGURUA
DETALLE DE ACTUACIONES PROPOSTAS
ENTORNO CERRO BUENABISTA - BEHOBIA

P4.7

IRUNGO HIRI ANTOLAMENDUKO PLAN NAGUSIA. AURRERAKINA
PLAN GENERAL DE ORDENACIÓN URBANA DE IRUN. AVANCE

E:1/2.500

PLAN NAGUSIAREN TALDEA
EQUIPO PLAN GENERAL

IRUNGO UDALA
EXCMO. AYUNTAMIENTO DE IRUN

2008KO AZAROA
NOVIEMBRE DE 2008

Aurrerakina
Jende Aurreko Erakusketa
(2009.azarpena, 2008/11/20)

