


L:\03-Planearquitecto\32-Ambitos\A52000\PEOU2007_ESPACIO PUBLICO SOBRE FCO. DE GAINZA\12_DETERMINACIONES-PG.dwg, 19/06/2007 9:52:01, Acrobat Distiller

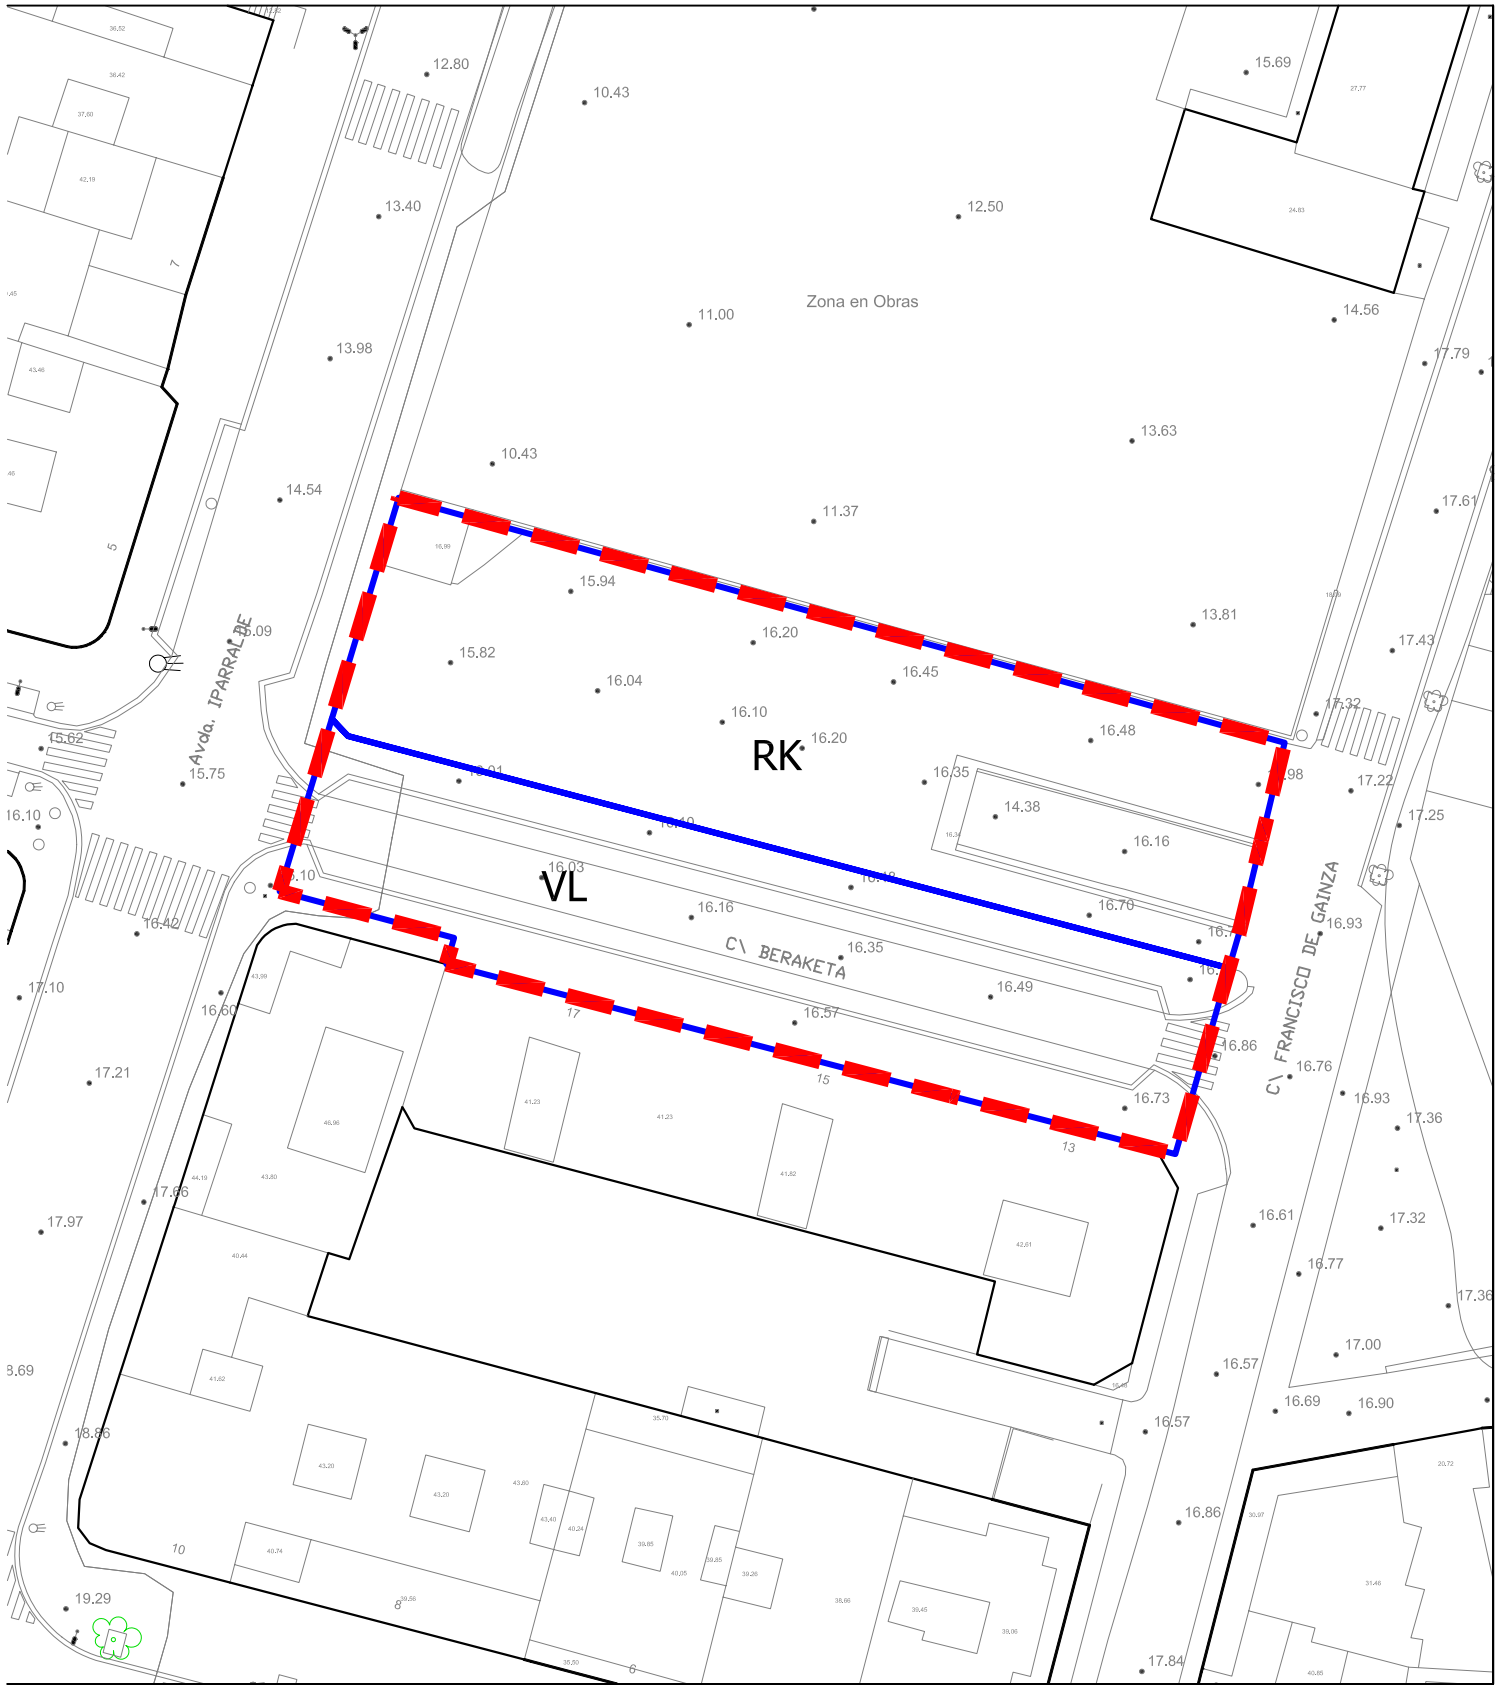

RK.- Sup.- 962 m²



VL.- Sup.- 774 m²



PLAN ESPECIAL DE ORDENACION URBANA DEL ESPACIO PUBLICO EN LA C\ BERAKETA

DETERMINACIONES DEL PLAN GENERAL VIGENTE

E: 1/500 (A4)

JUNIO DE 2007

12