

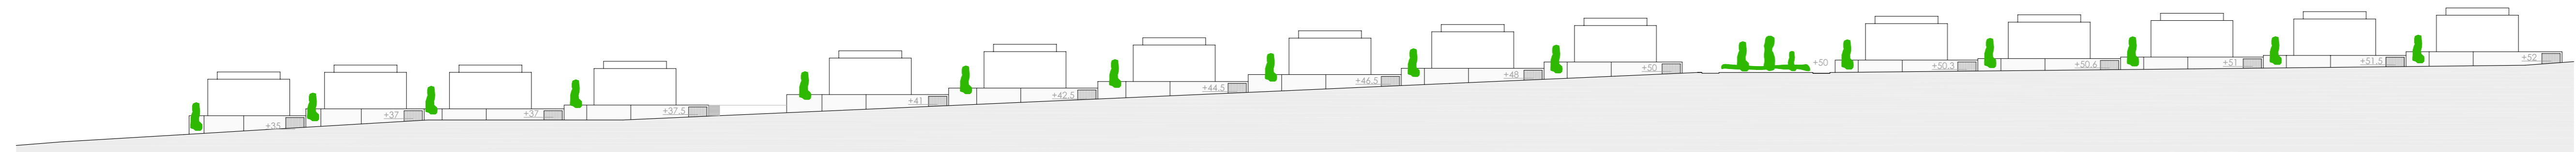



sección a-a1 e:1/1000

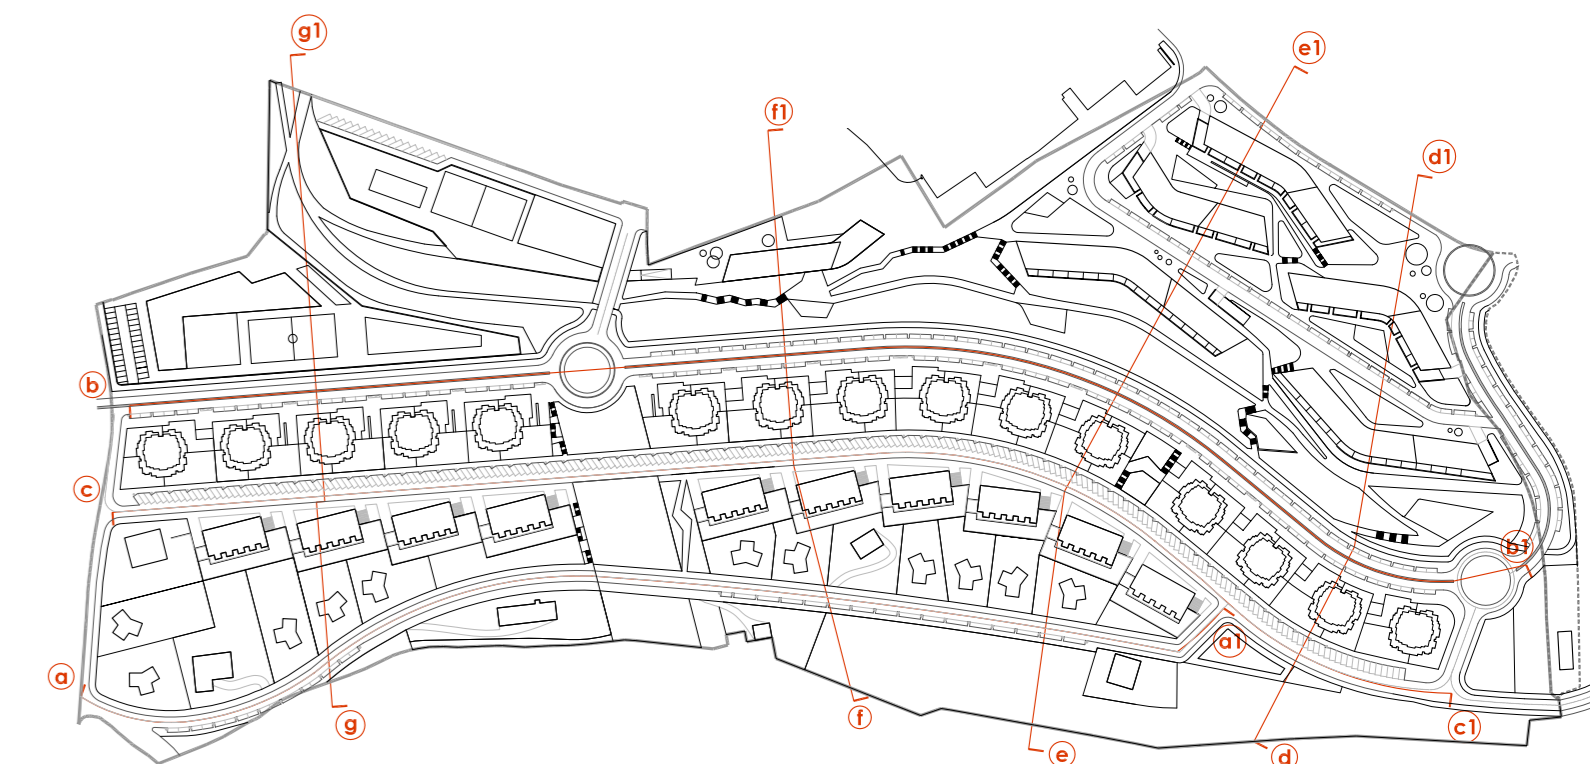

sección b-b1 e:1/1000

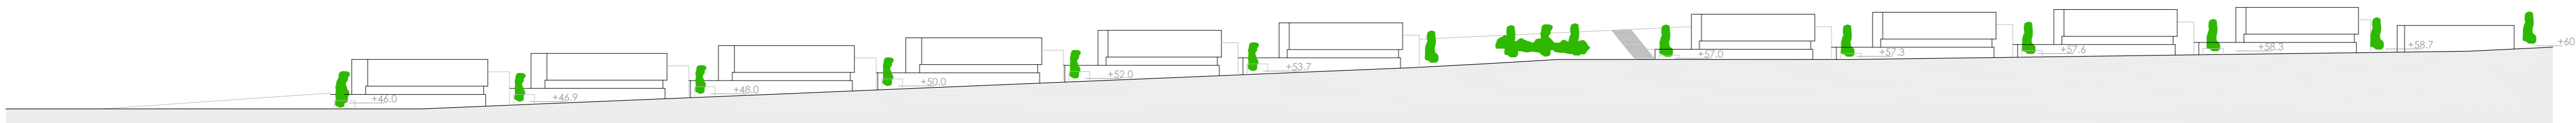

sección c-c1 e:1/1000

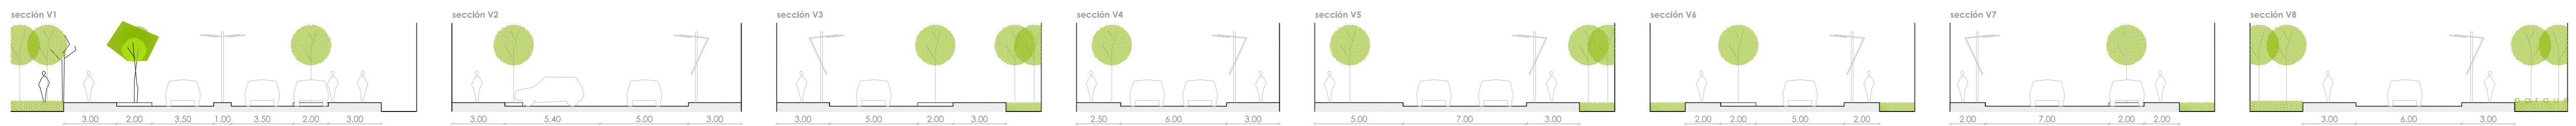

secciones tipo viario e: 1/200



**txenperenea**  
 AIU 6.2.06  
 Irun gipuzkoa  
 aprobación inicial  
 plan de sectorización  
 y ordenación pormenorizada  
 promotor:  
**irunvi** Sociedad Pública  
 de Vivienda de Irun, S.A.U.  
 asesoría ambiental:  
 arkur, asesoría ambiental S.L.  
 asesoría ambiental:  
 endora, Ingenieros asociados S.L.  
 asesoría jurídica:  
 arca & jurgens s.r.l.  
 abogados asociados  
 redactor:  
 beldarrain S.L.  
 juan beldarrain sartos, arquitecto  
 \*TÍTULOS  
**beldarrain**  
 estudio de arquitectura  
 urbanismo y diseño  
 48900 Irun, G. Iparrakoa  
 20050 Irun, G. Iparrakoa  
 teléfono: 943 49 20 00  
 web: www.beldarrain.es  
 07-03-IXE  
**a-007**  
 red viaria-perfiles ordenación  
 1/1000, 1/200 octubre 2007