




planta tipo

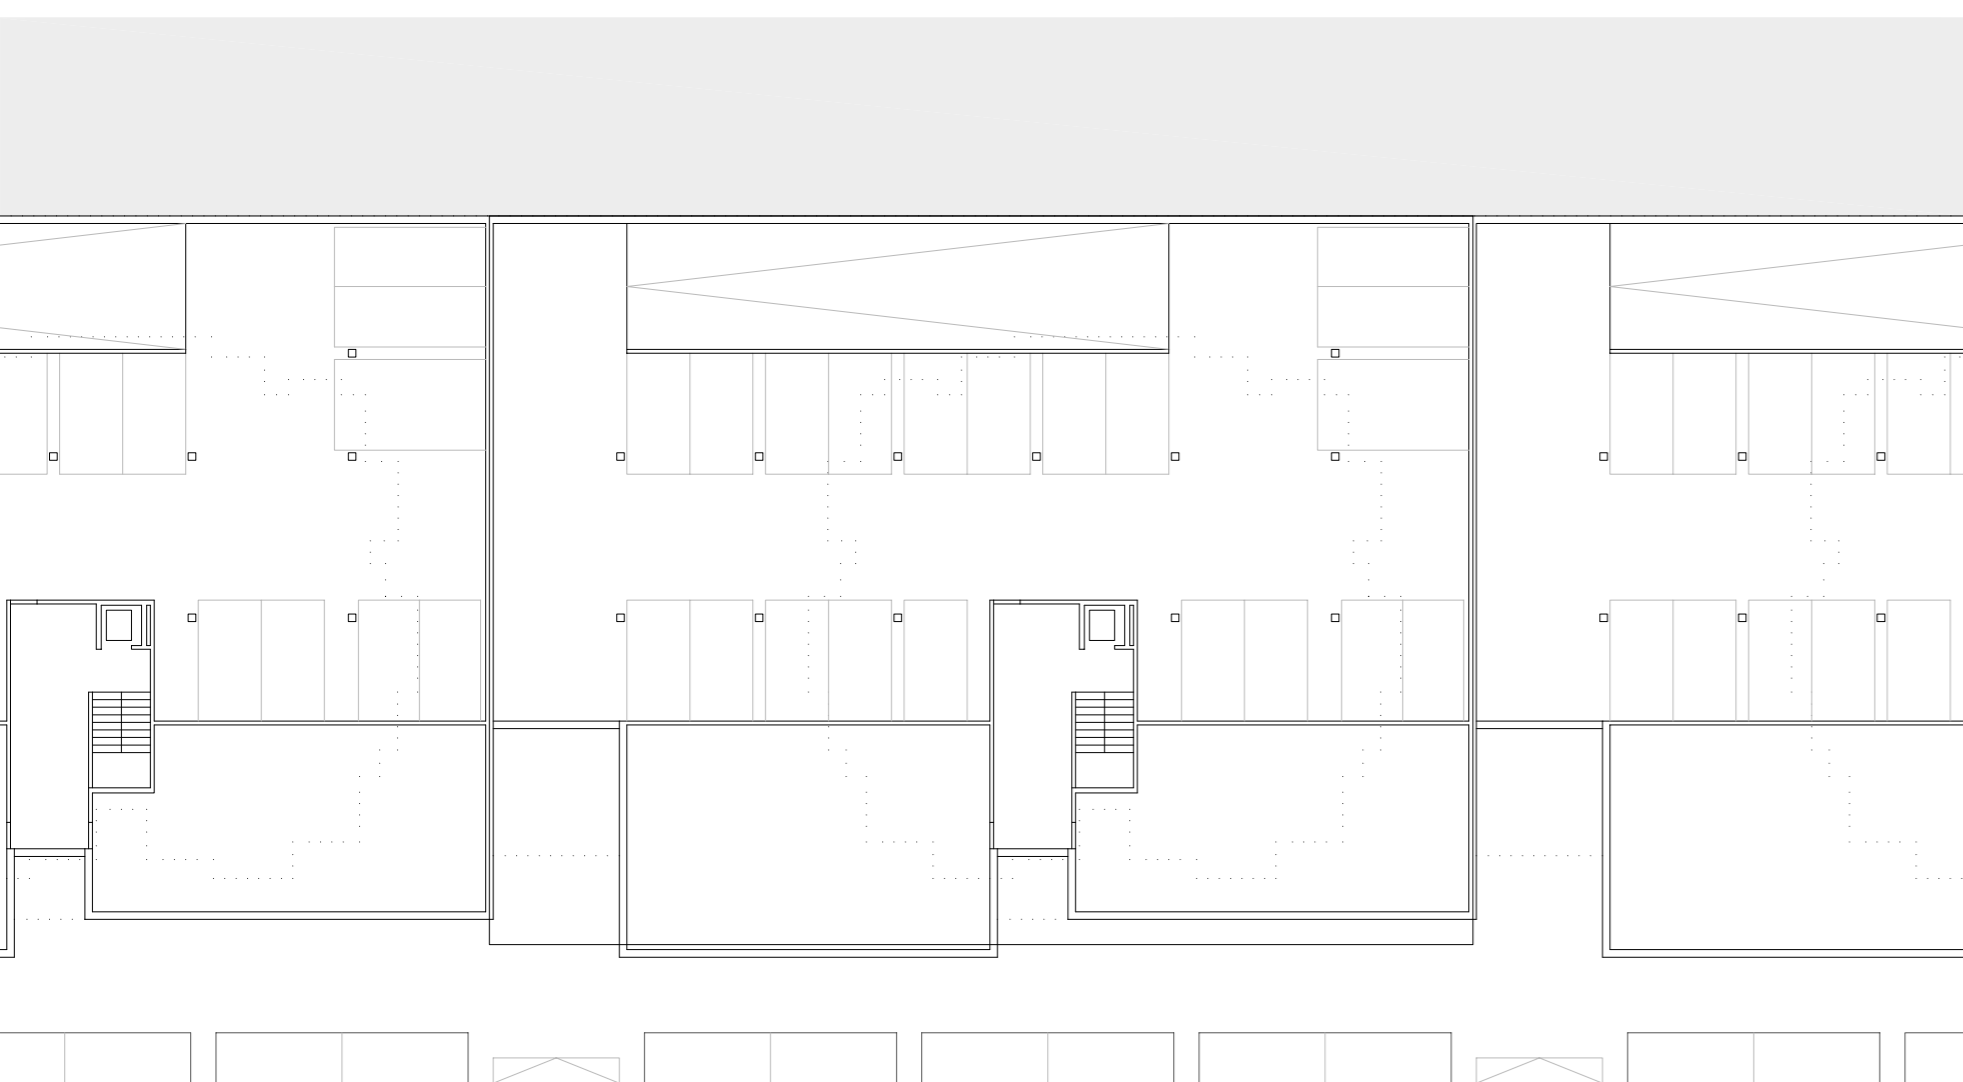


planta baja - acceso

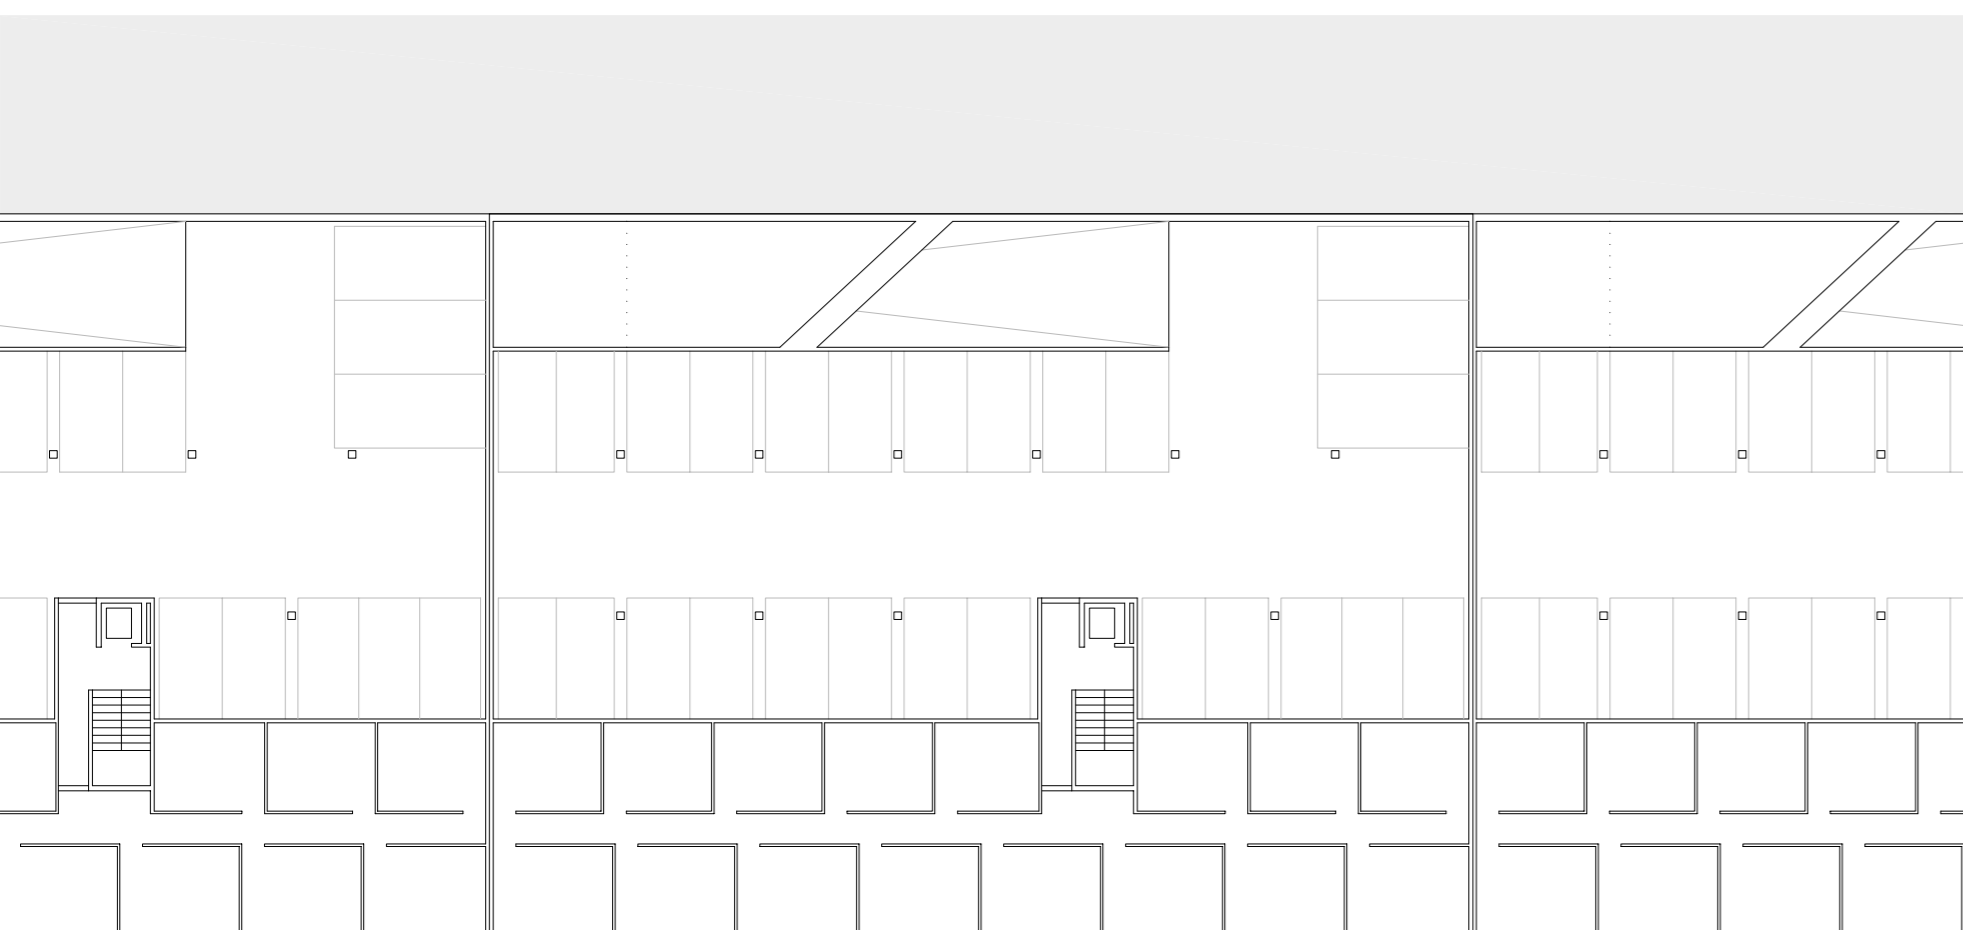


planta sótano

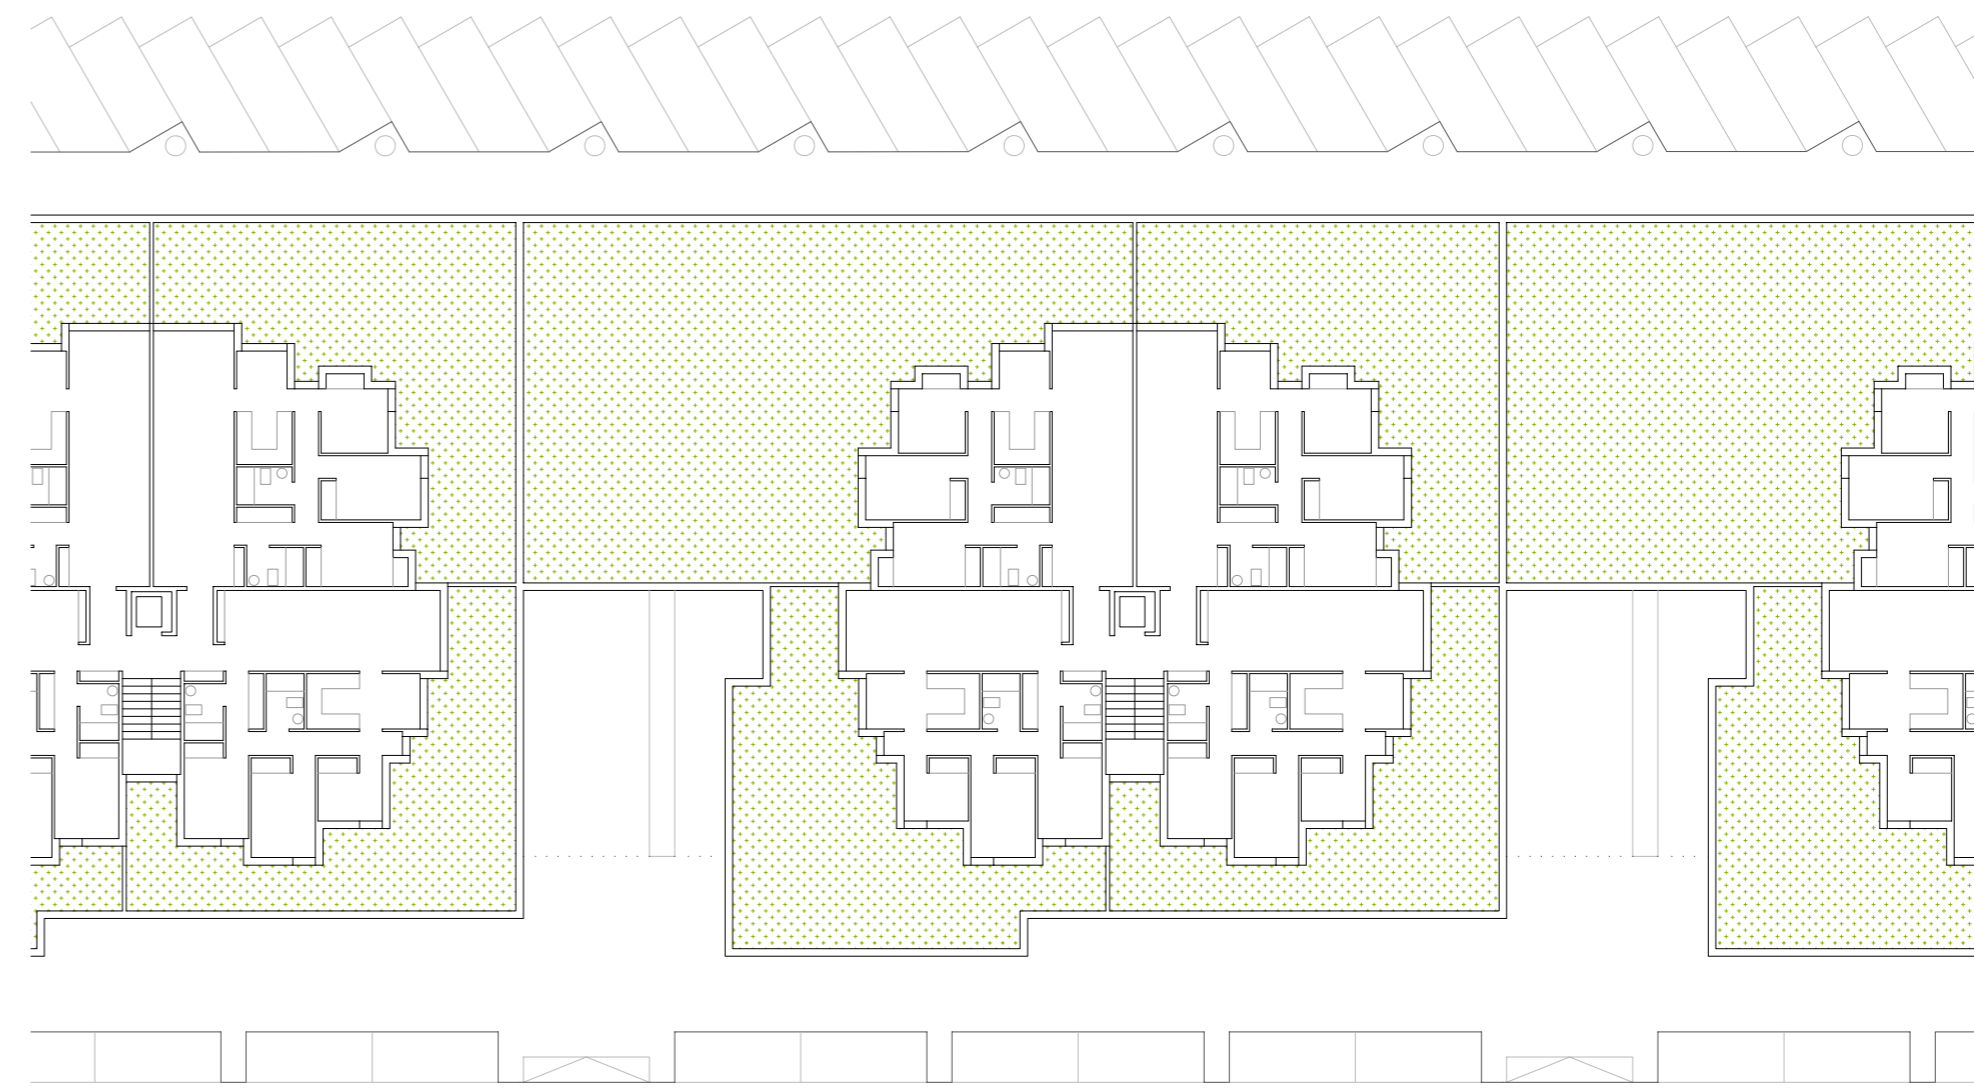

planta tipo

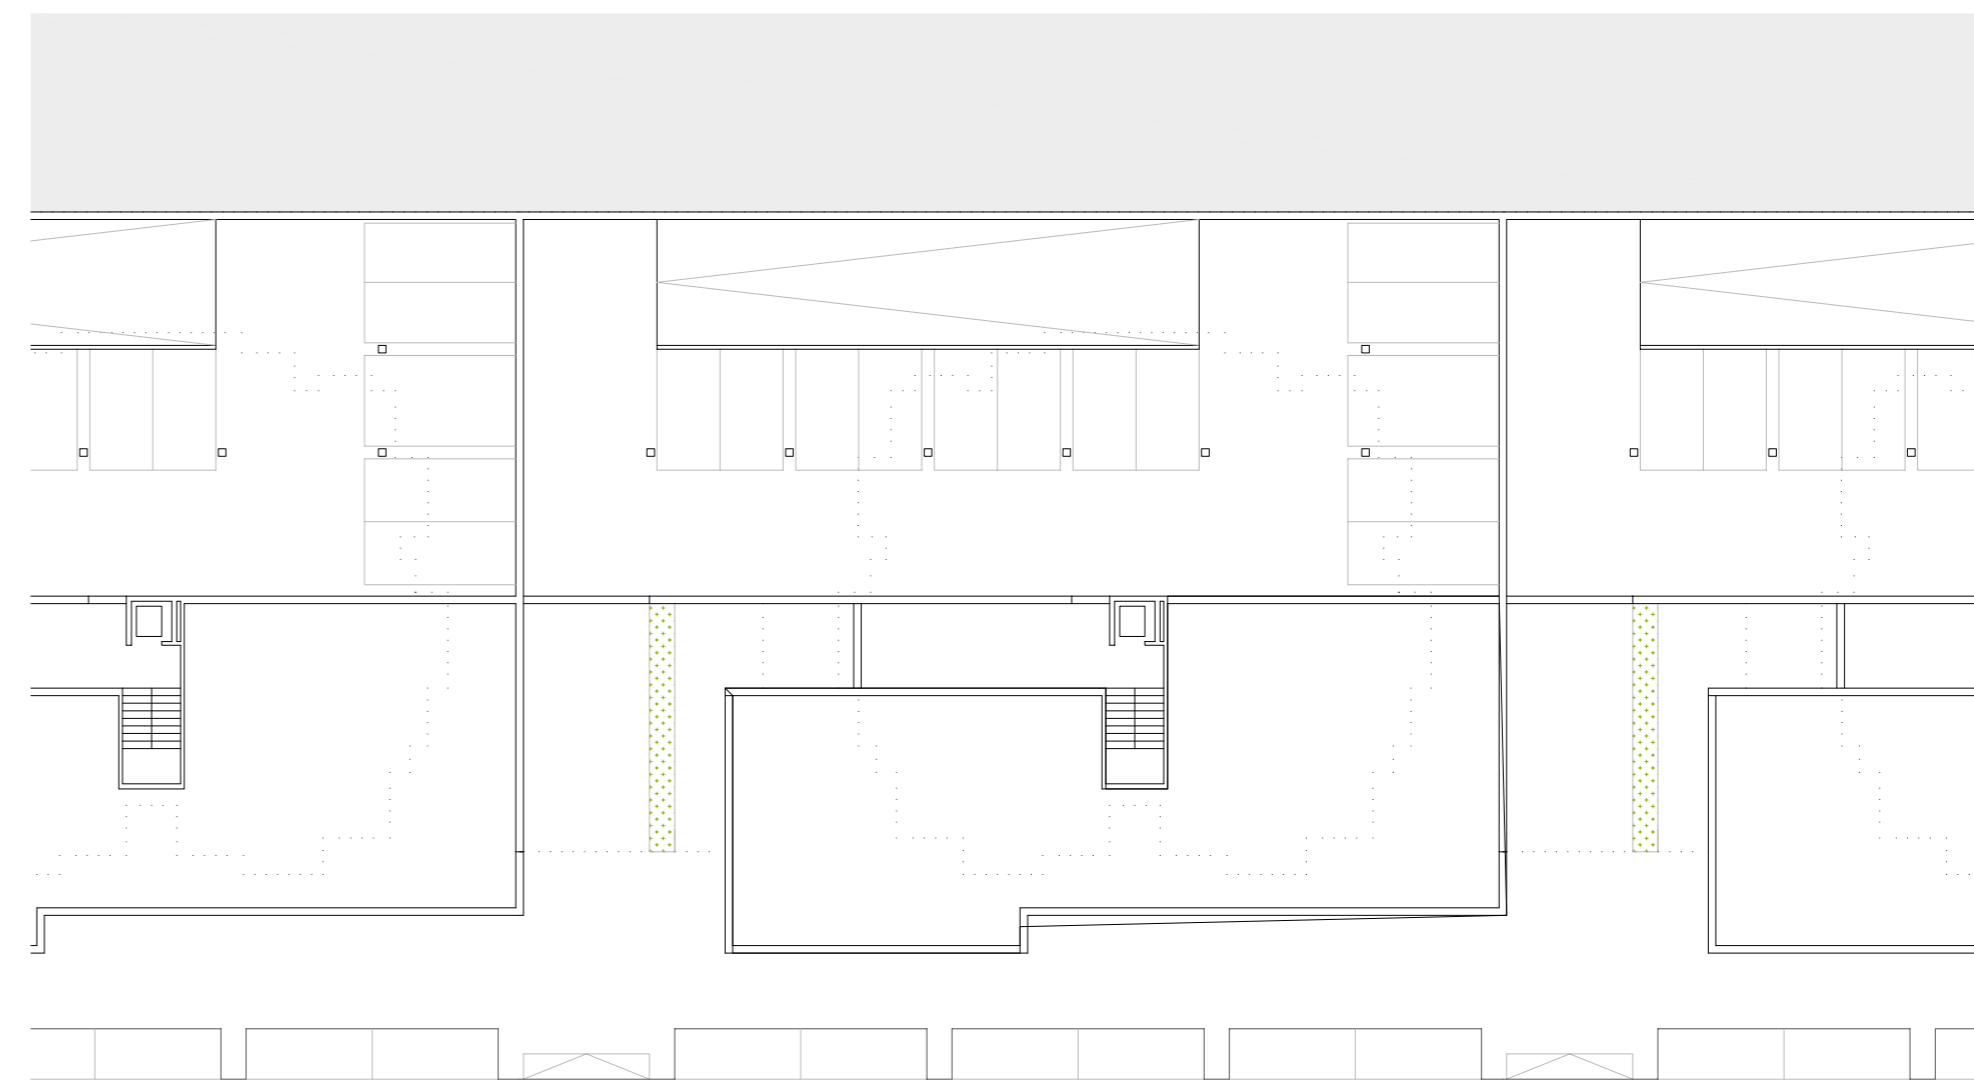

planta baja - acceso

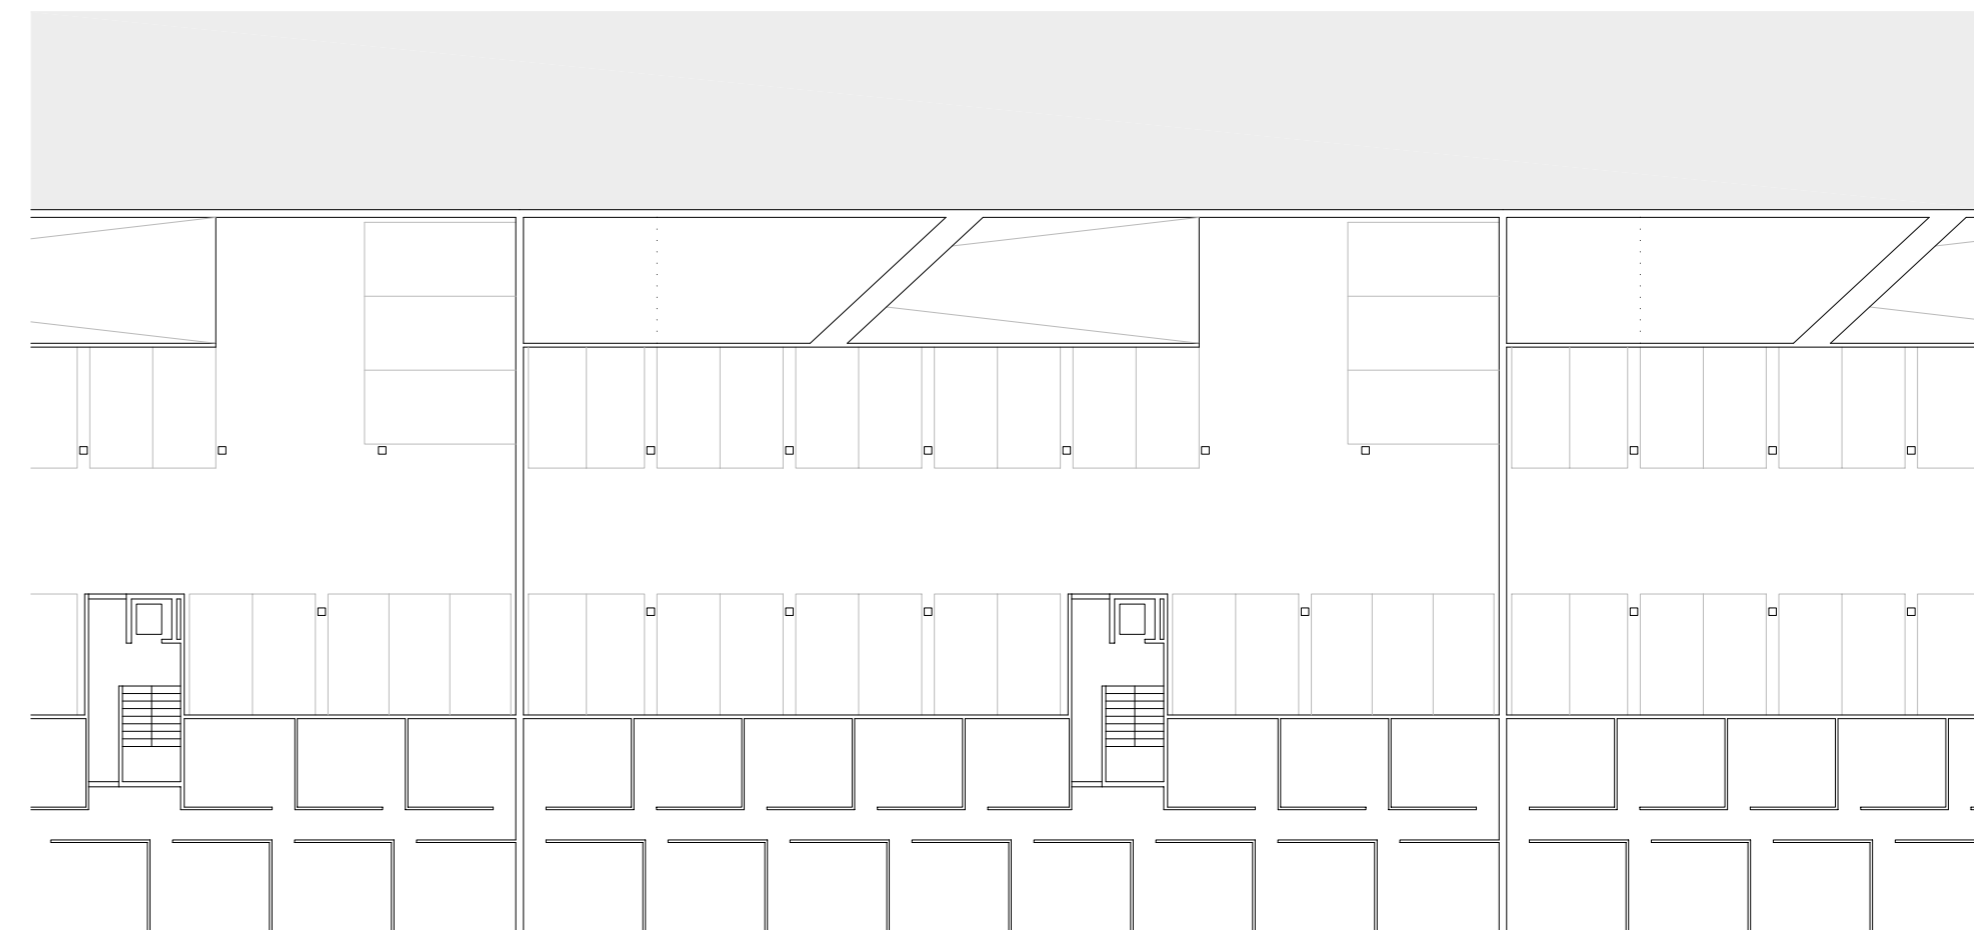

planta sótano

