




--- RED FERROVIARIA
RESERVA DE SUELO

--- AMBITO DEL SECTOR

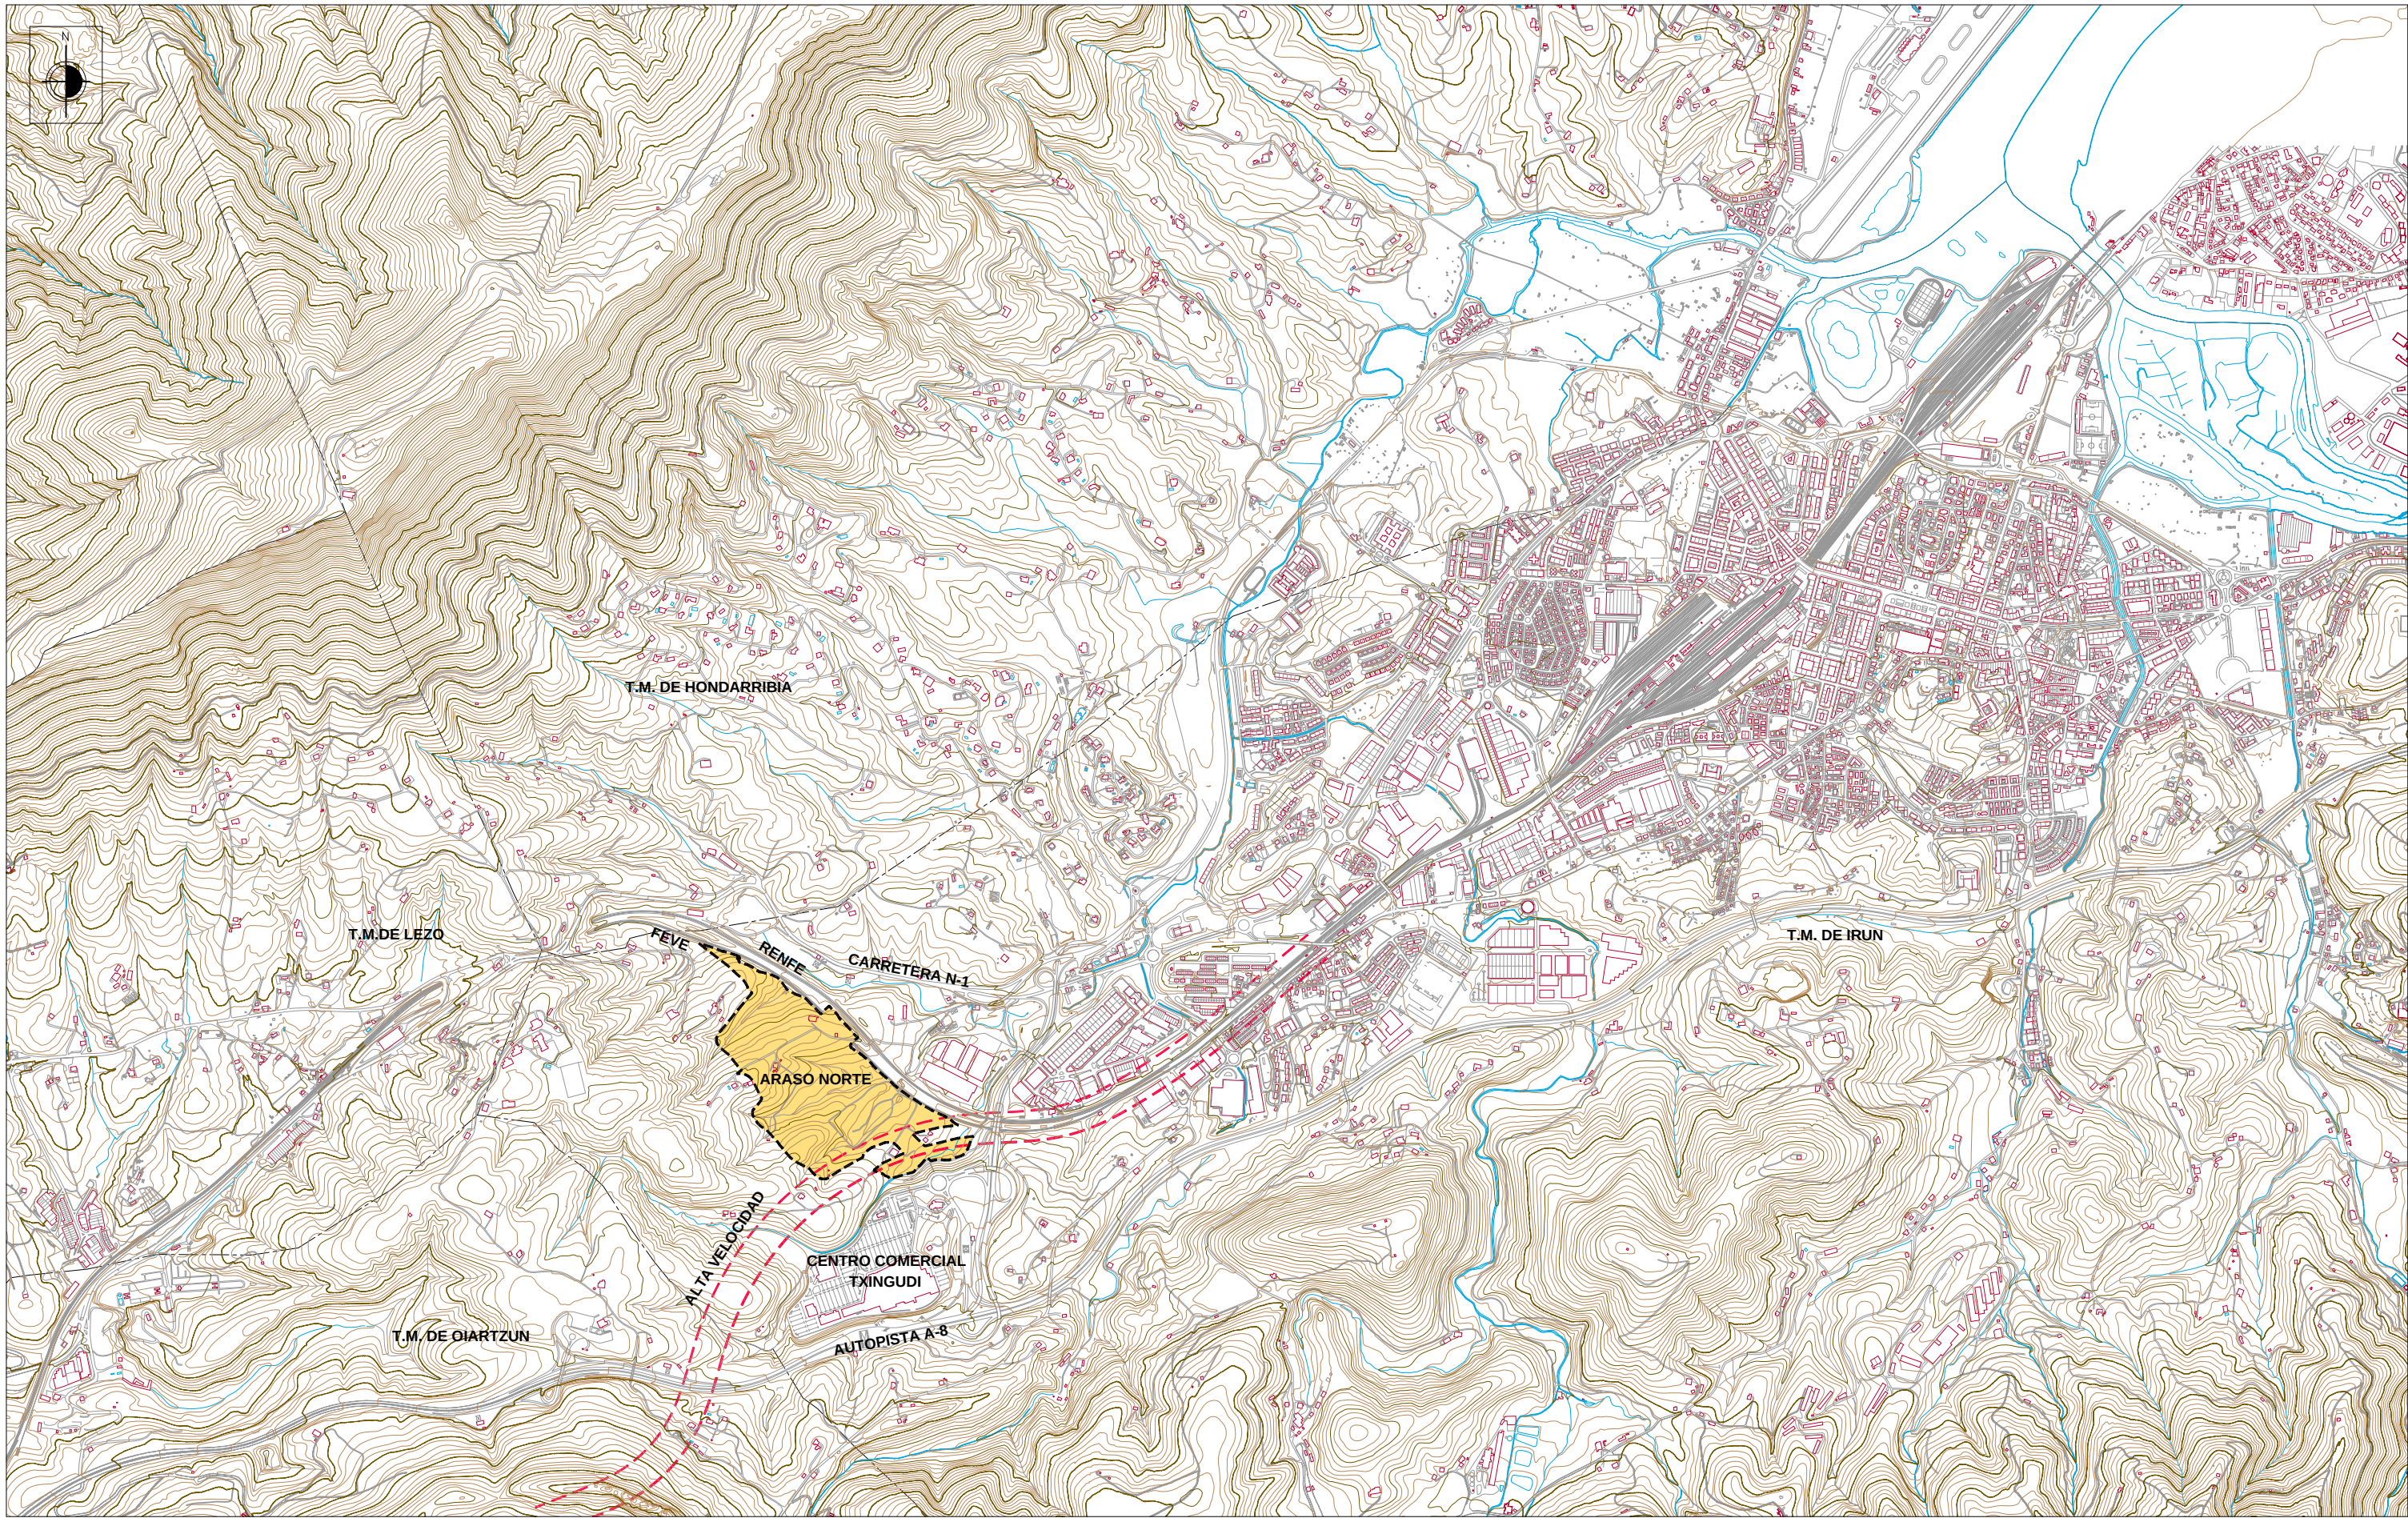

ERAGILEA
PROMOTOR

PROIEKTUAREN EGILEAK
AUTORES DEL PROYECTO

JUAN M. de SOSA
Abogado Urbanista



sestra
INGENIERÍA Y ARQUITECTURA

JAMIE CARRETERO
Arquitecto

C.100813 B

DATA / FECHA
2.008ko AZAROA
NOVIEMBRE de 2.008

IZENBURUA / TÍTULO **ARASO IPARRALDEKO INDUSTRI-PLAN
PARTZIALAREN ELEMENTUEN ALDAKETAREN
TESTU BATEGIN, IRUN**

TEXTO REFUNDIDO DE LA
MODIFICACIÓN DE ELEMENTOS DEL PLAN PARCIAL
INDUSTRIAL ARASO NORTE. IRUN

ESKALA
ESCALA
(DIN A-1) 1/10.000
(DIN A-3) 1/20.000

IZENDAPENA
DESIGNACIÓN



INFORMACIÓN
PLANO DE SITUACIÓN

Zbka/ Nº

IN 01