


AMBITO DE PAPINEA  
( 5.3.14 )

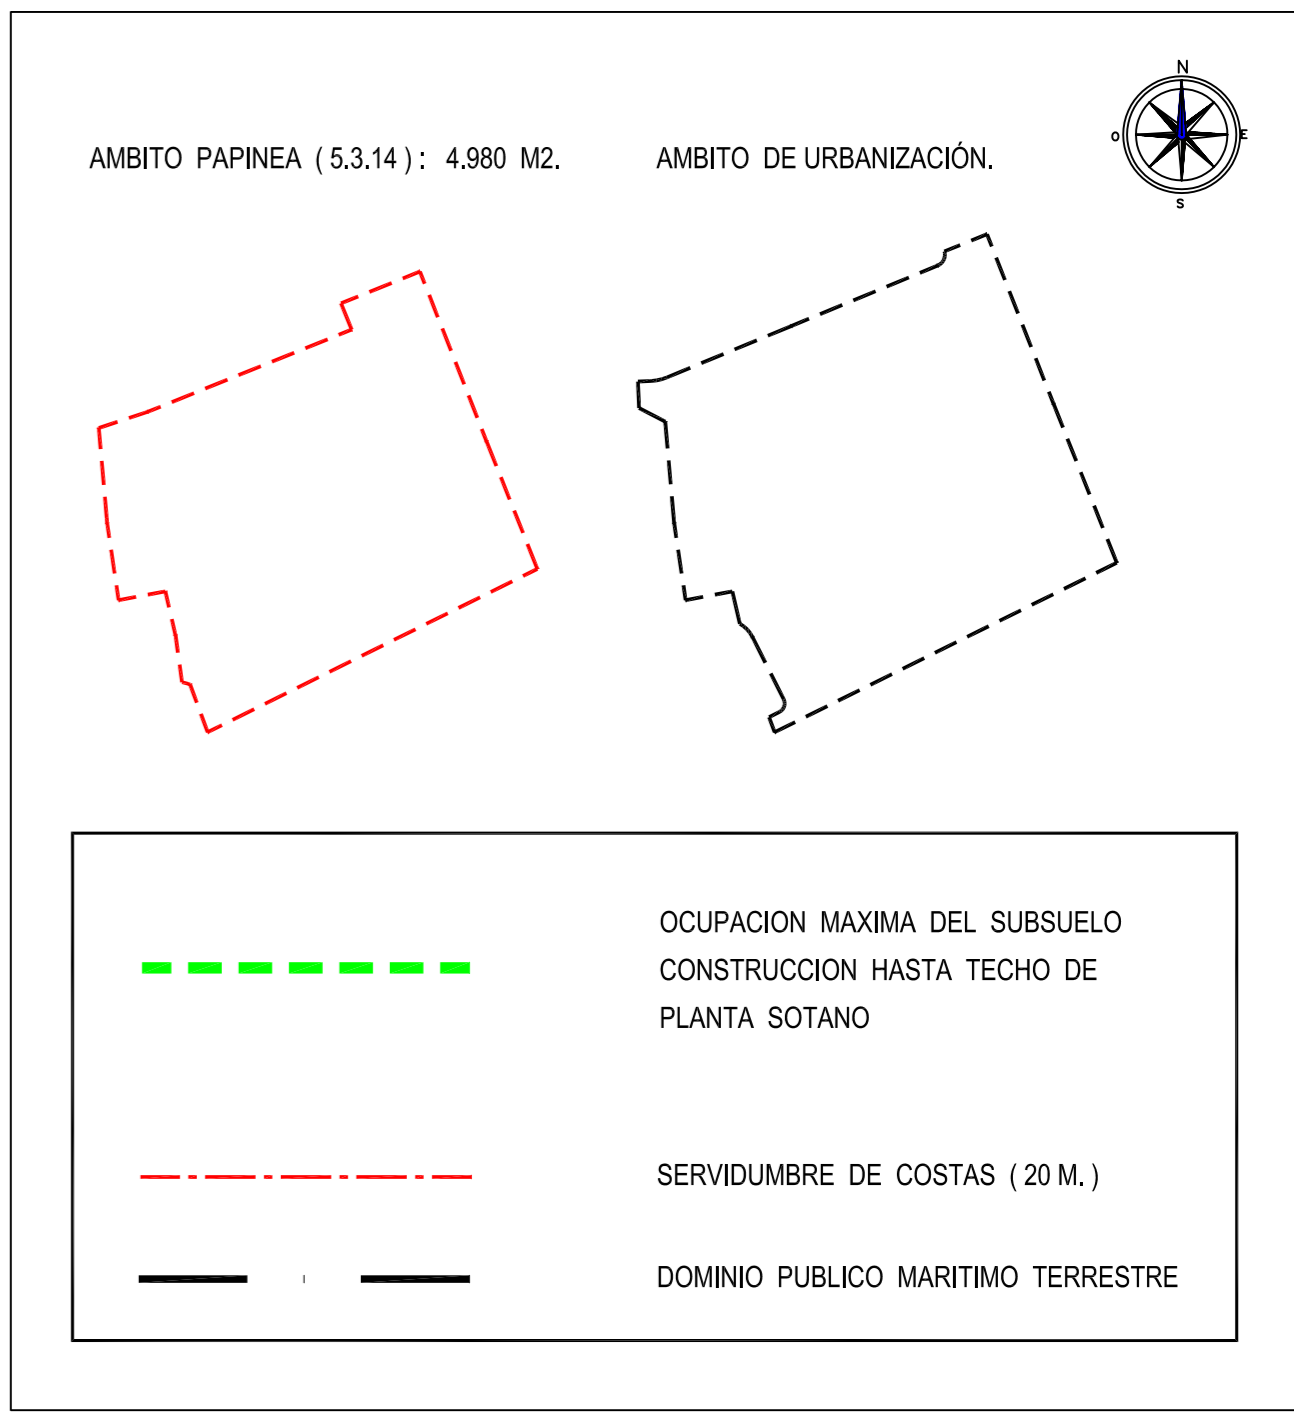

**IRUN** Programa de Actuación Urbanizadora del Ambito Papinea.  
 2.008ko Azaroan abokatua- promotor: m. josefa moreno iribarren  
 Noviembre de 2.008 abokatua- abogado: jaim echeverria romero  
 arkitektoa- arquitecto: javier salegui chantre

**C.1.3** DELIMITACIÓN DE UNIDAD DE EJECUCIÓN Y ÁMBITO DE URBANIZACIÓN Y EDIFICACIÓN.

1/200