

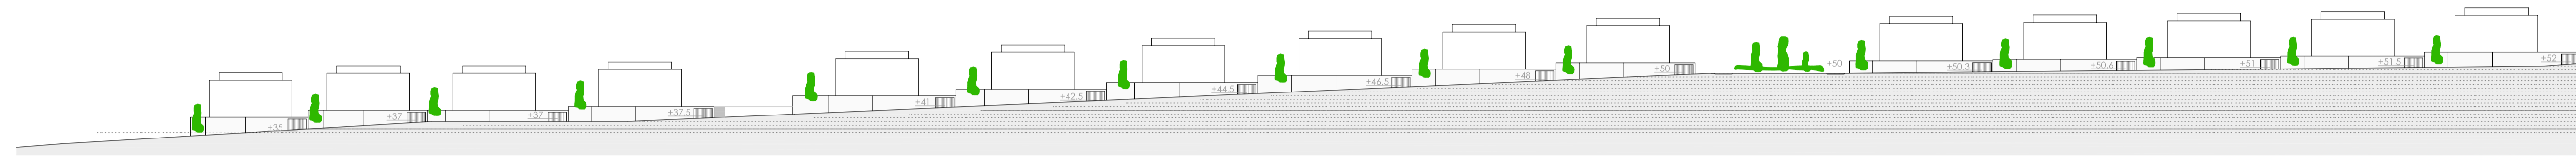



sección a-a1 e:1/1000

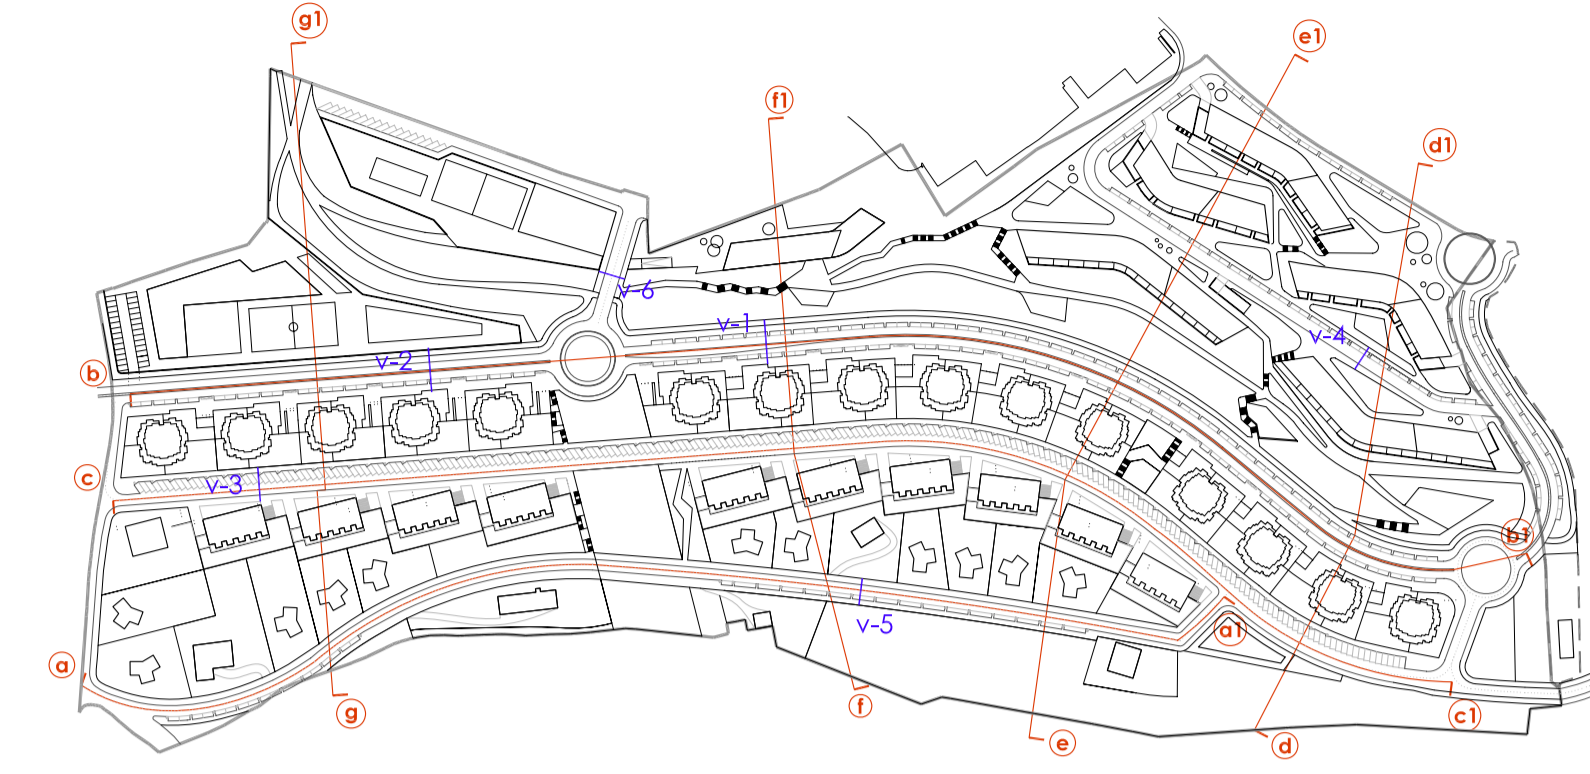

sección b-b1 e:1/1000

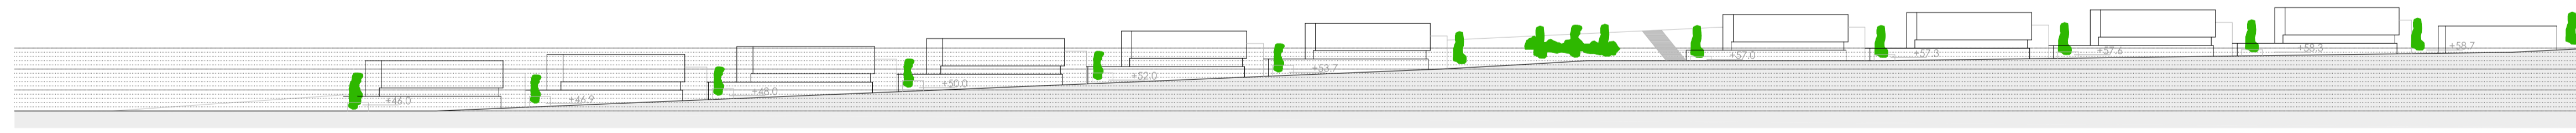

sección c-c1 e:1/1000

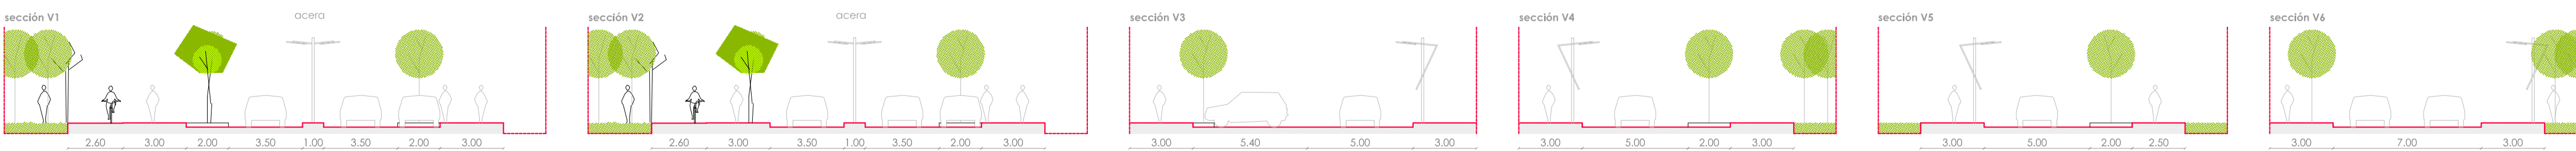

secciones tipo viario e: 1/200



txenperenea
 AUI 6.2.06
Irun gipuzkoa
 aprobación provisional
 plan de sectorización
 y ordenación pormenorizada
 promotor:
irunvi Sociedad Pública
 de Vivienda de Irun, S.A.U.
 asesora ambiental:
 atokur, consultoría ambiental S.L.
 asesora instalaciones:
 andorra - ingenieros asociados S.L.
 asesora jurídica:
 andorra & almagro s.a.
 abogados asociados
 redactor:
 beldarrain beldarrain, I.L.
 juan beldarrain garitas, arquitecto
 #114115
beldarrain
 estudio de arquitectura
 urbanismo y diseño
 48900 72. de iurreta
 zona 101 48900 72000
 teléfono: 943 222222
 website: @ beldarrain
 07-03-1XE a-007
 red viaria-perfiles ordenación
 1/1000, 1/200 enero