



PLAN ESPECIAL DE REHABILITACION DEL CASCO ANTIGUO DE IRUN. PARTE VIEJA.
PLANOS DE INFORMACION
"DOCUMENTO D1"



IRUNGO ALDE ZAHARRA BIRGAITZEKO PLAN BEREZIA.
INFORMAZIO PLANOAK
"DOCUMENTO D1"




Abril de 2009 ko Apirila

TEXTO REFUNDIDO

TESTU BATEGINA

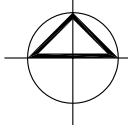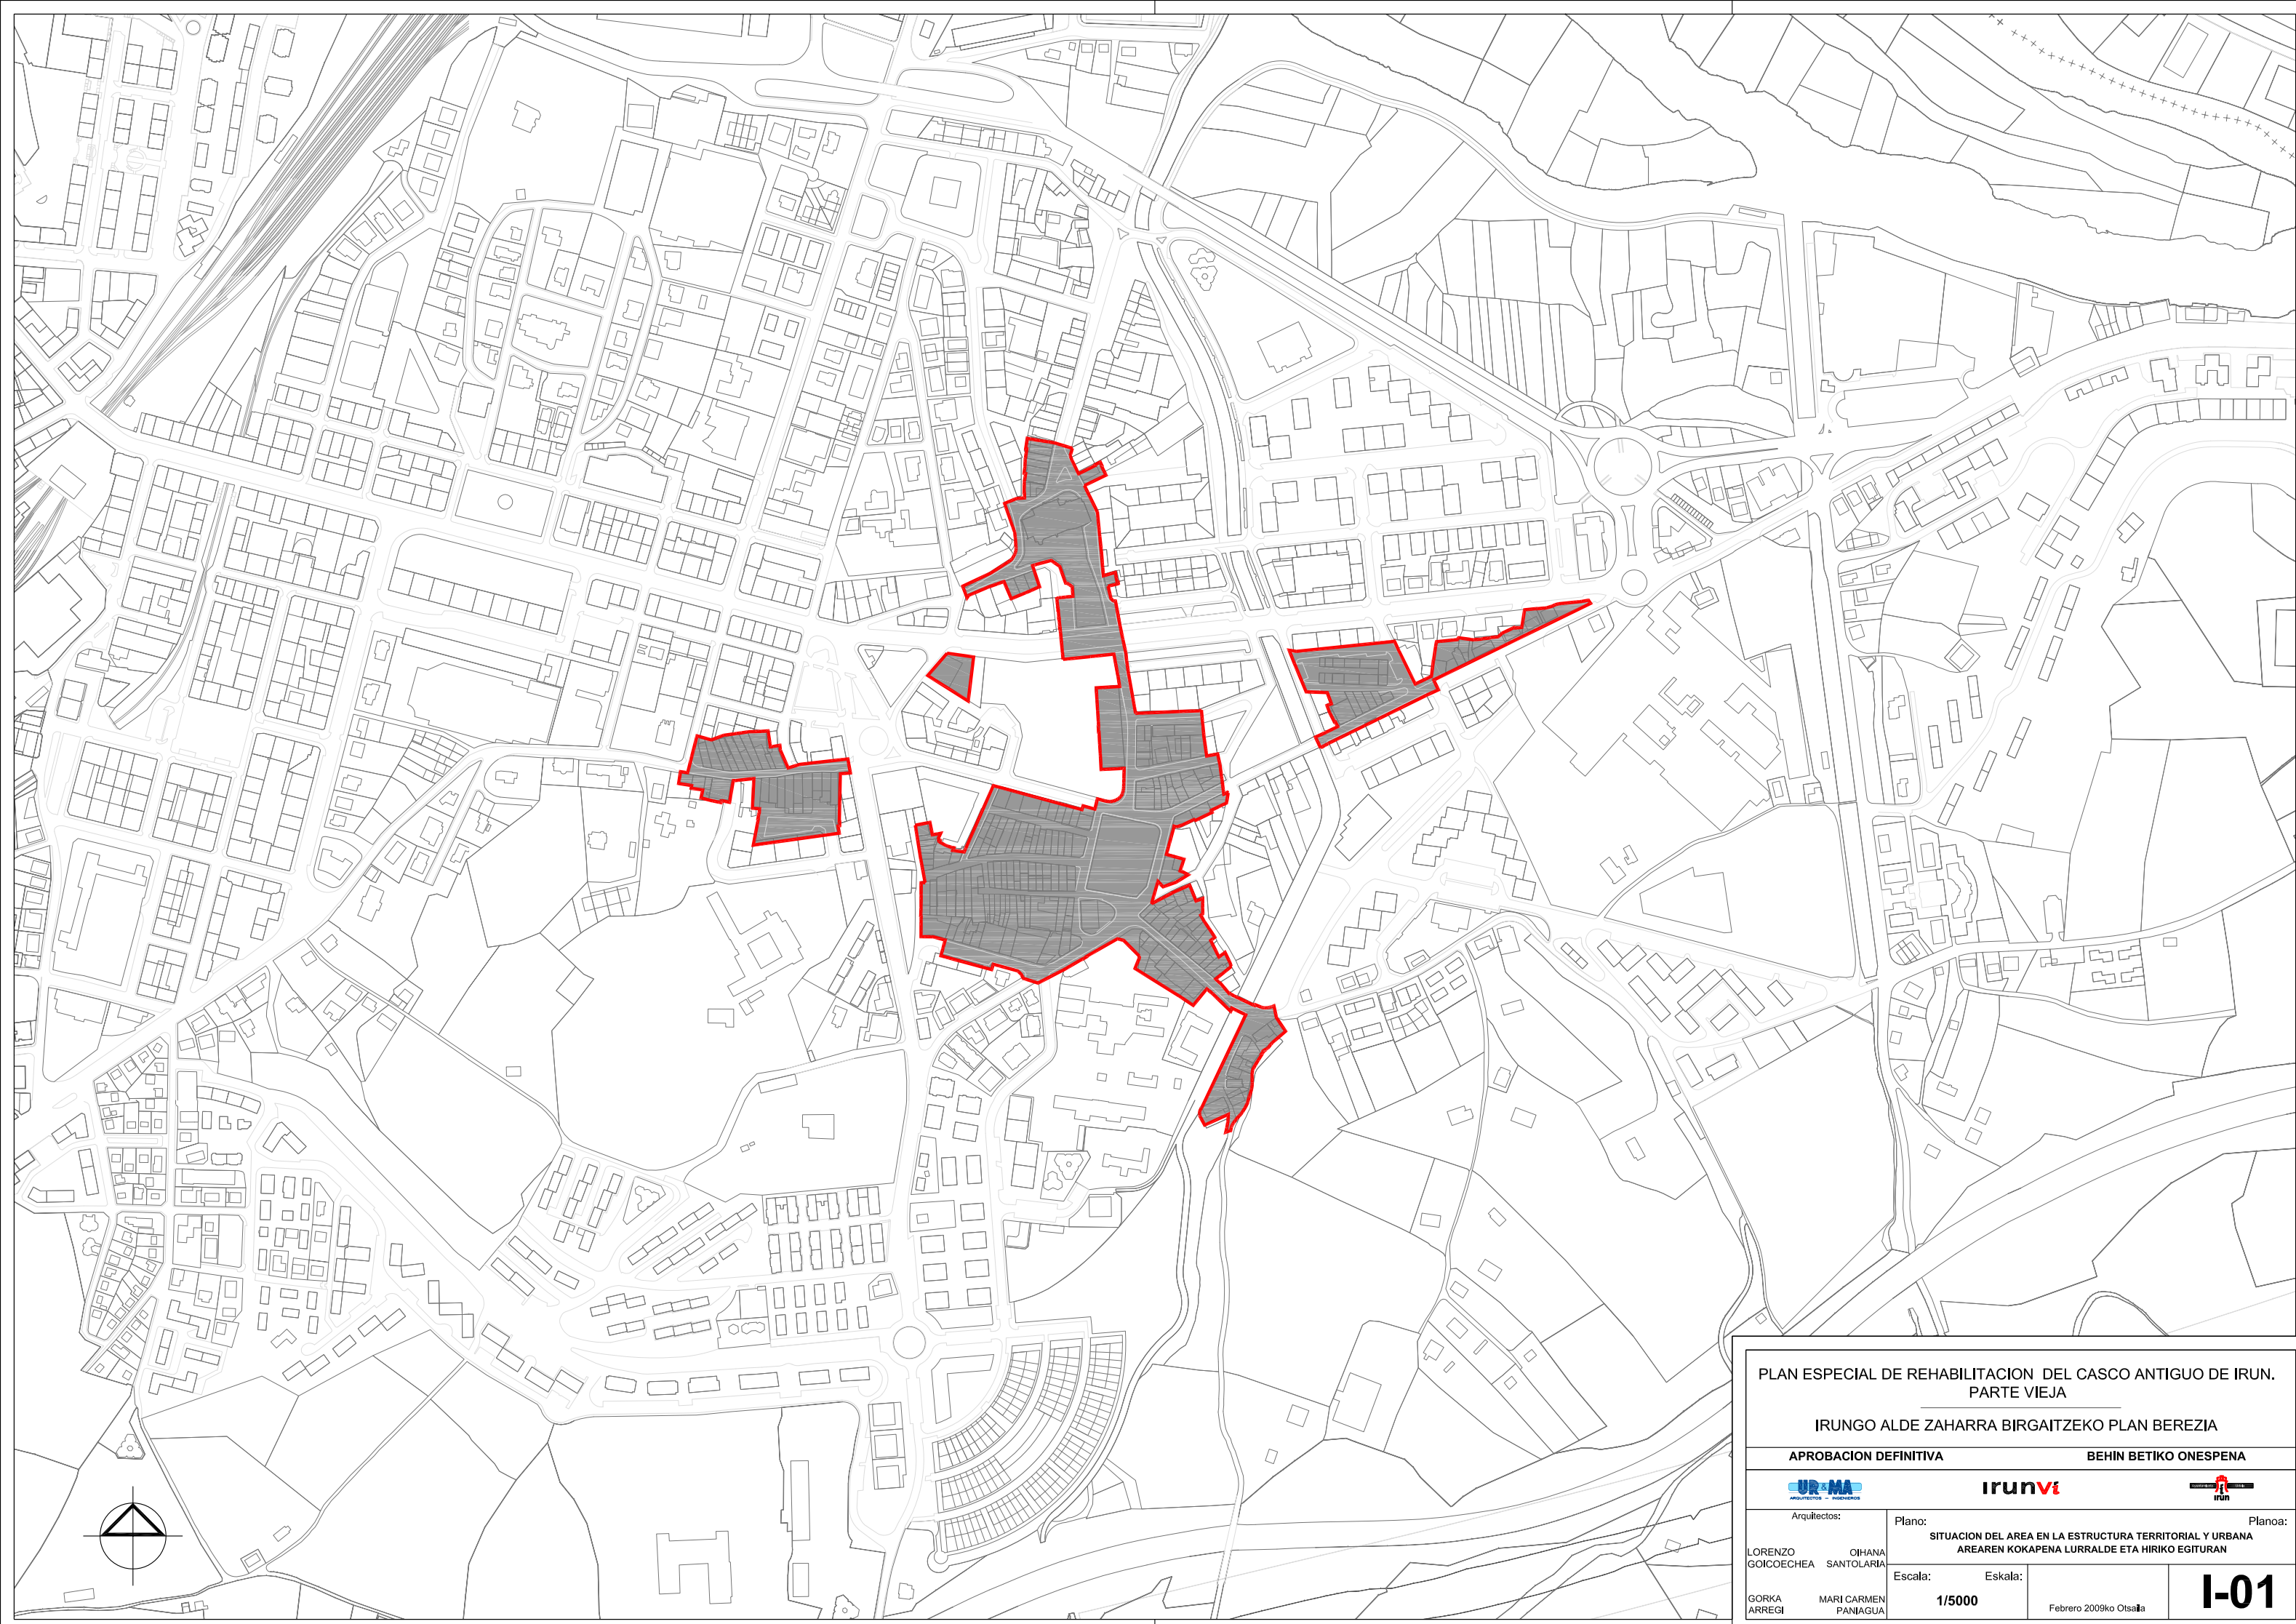

PLAN ESPECIAL DE REHABILITACION DEL CASCO ANTIGUO DE IRUN. PARTE VIEJA			
IRUNGO ALDE ZAHARRA BIRGAITZEKO PLAN BEREZIA			
APROBACION DEFINITIVA		BEHIN BETIKO ONESPENA	
 Arquitectos:		 Planoa:	
LORENZO OIHANA GOICOECHEA SANTOLARIA		SITUACION DEL AREA EN LA ESTRUCTURA TERRITORIAL Y URBANA AREAREN KOKAPENA LURRALDE ETA HIRIKO EGITURAN	
Escala:		Eskala:	
GORKA ARREGI		MARI CARMEN PANIAGUA	
1/5000		Febrero 2009ko Otsaia	
		I-01	

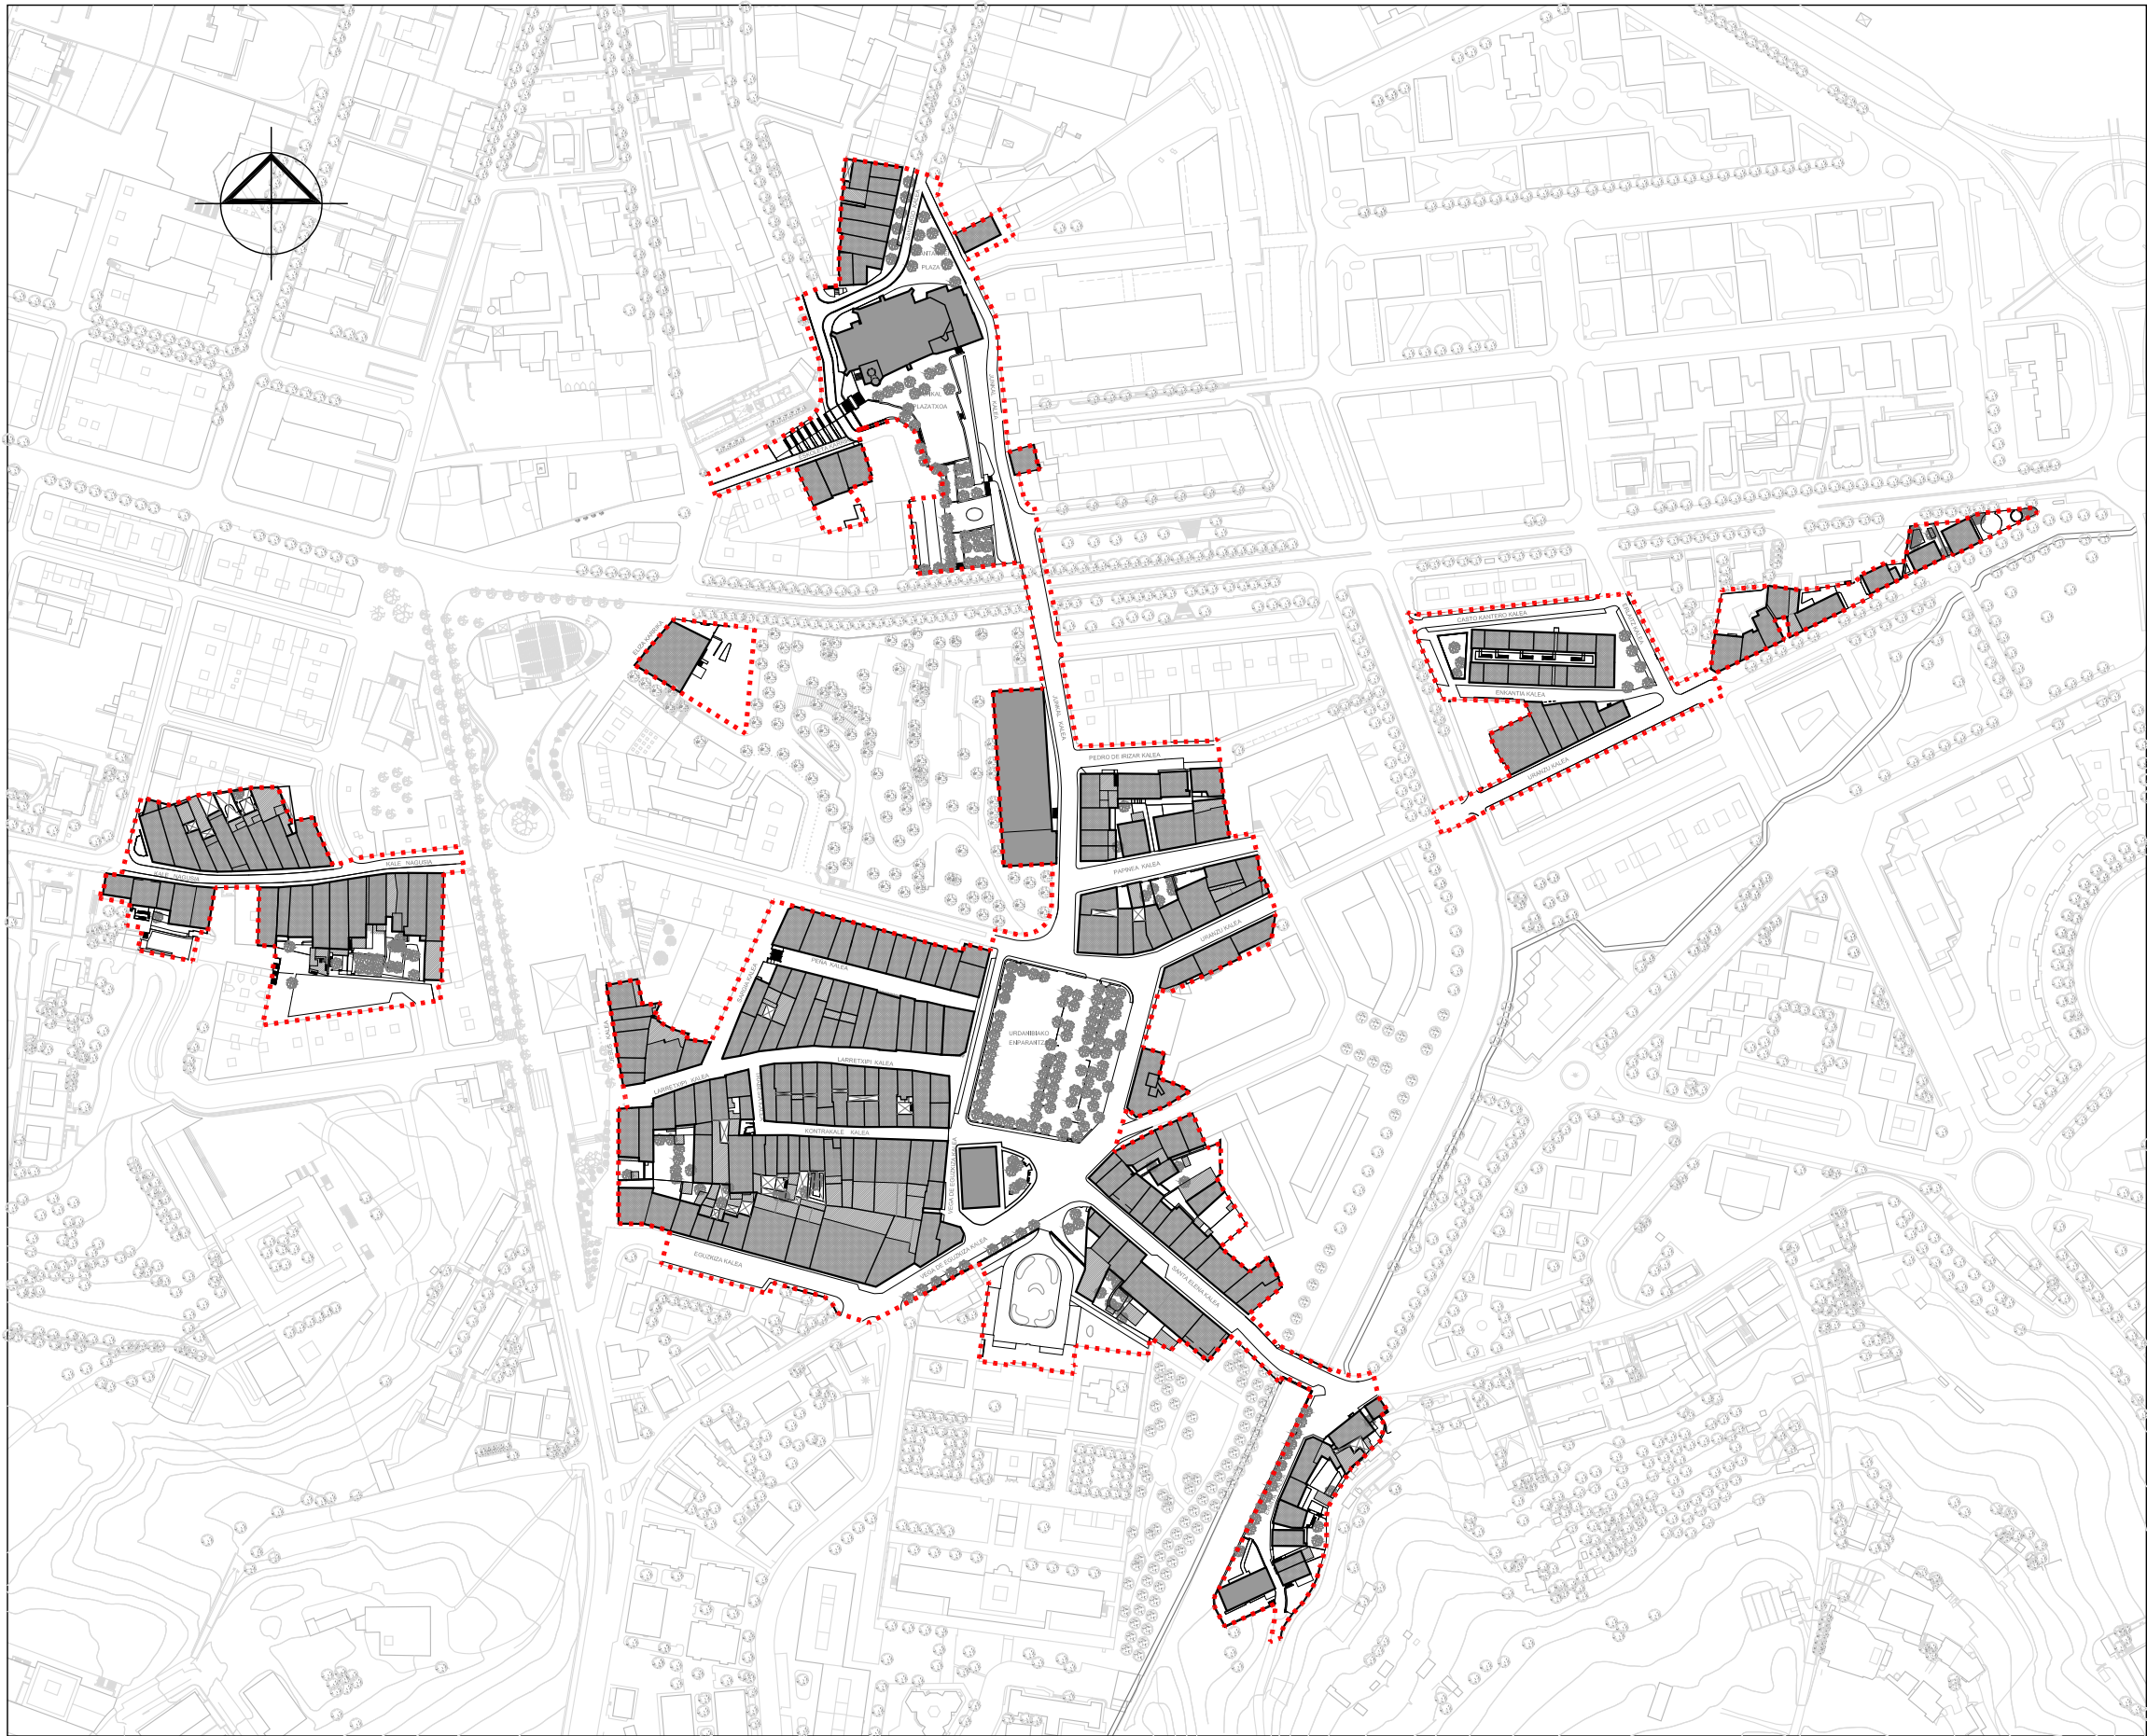

----- DELIMITACIÓN DEL ÁREA DEL PLAN ESPECIAL

PLAN ESPECIAL DE REHABILITACION DEL CASCO ANTIGUO DE IRUN.
PARTE VIEJA

IRUNGO ALDE ZAHARRA BIRGAITZEKO PLAN BEREZIA


APROBACION DEFINITIVA BEHIN BETIKO ONESPENA



irunvi



Arquitectos:		Plano:	Planoa:
LORENZO GOICOECHEA OIHANA SANTOLARIA		DELIMITACION DEL AREA DEL PLAN ESPECIAL. ESTADO ACTUAL PLAN BEREZIKO EREMUAREN MUGAKETA. EGUNGO EGOERA	
GORKA ARREGI MARI CARMEN PANIAGUA		Escala: 1/3000	
		Febrero 2009ko Otsaila	I-02.2

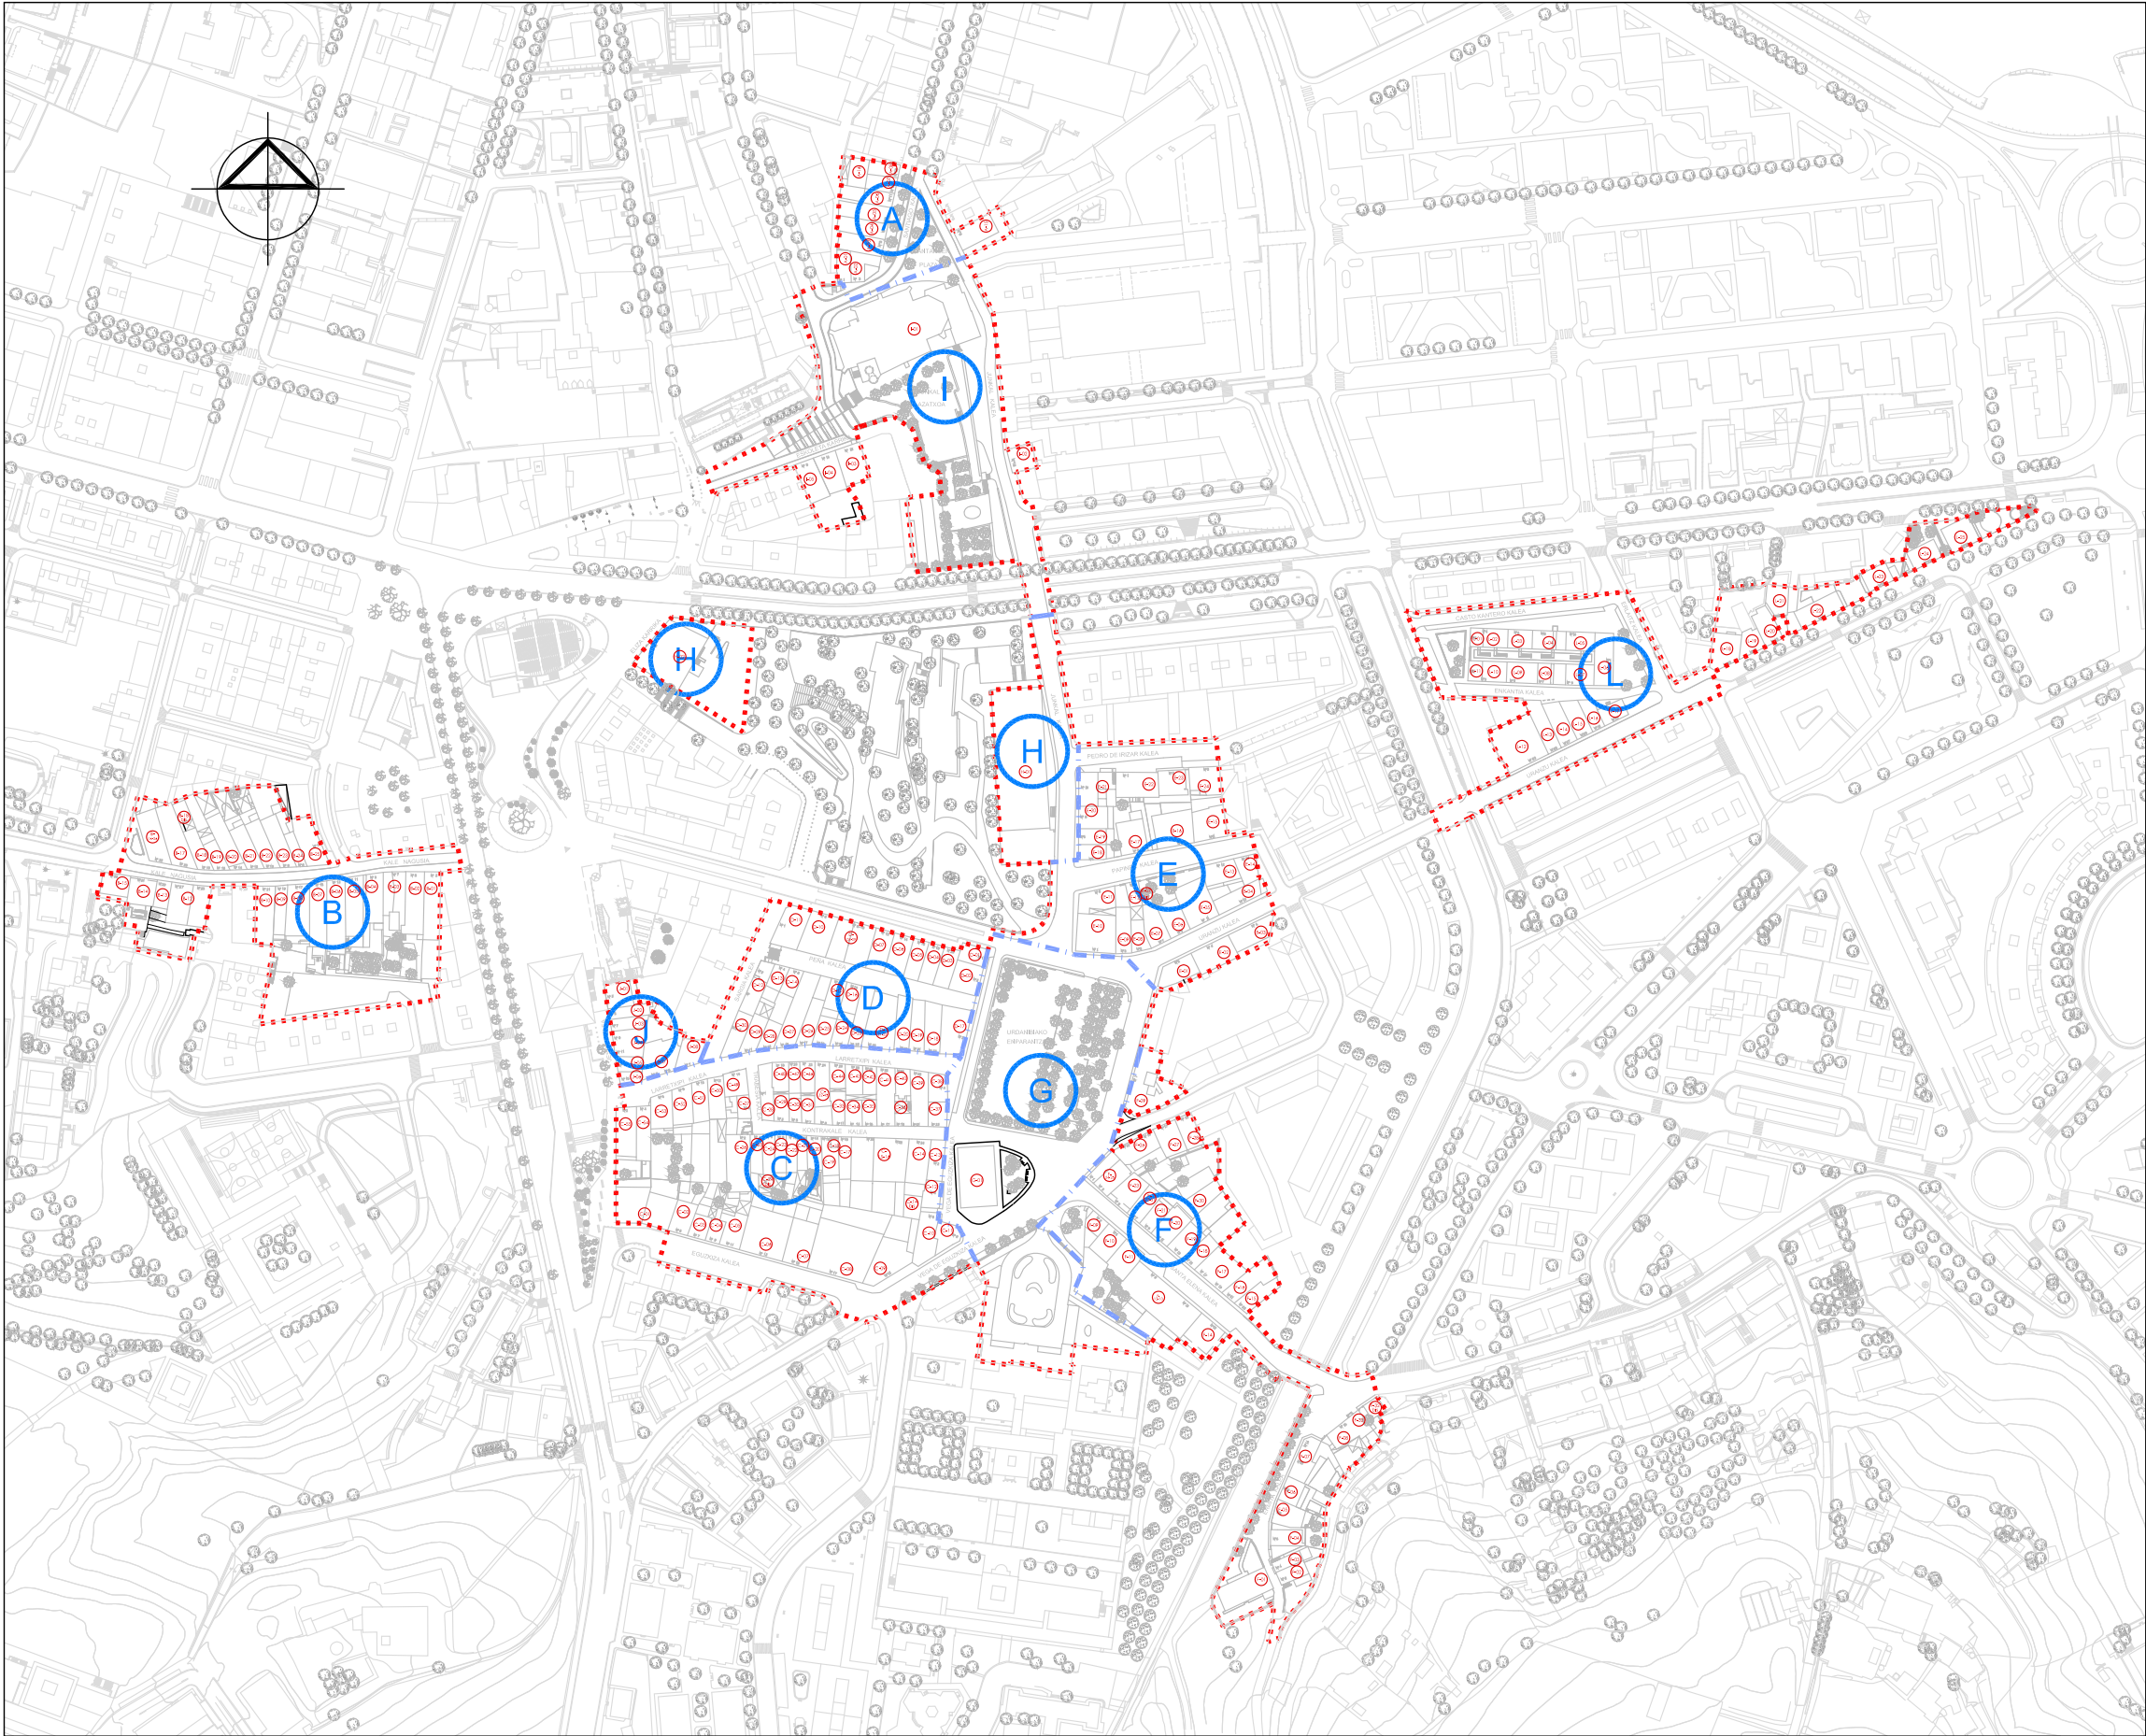


- LIMITE DE ZONAS / AZPIERMUEN MUGAK
- ... DELIMITACIÓN DEL PERCA / AZBPB EREMUAREN MUGA

PLAN ESPECIAL DE REHABILITACION DEL CASCO ANTIGUO DE IRUN.
PARTE VIEJA

IRUNGO ALDE ZAHARRA BIRGAITZEKO PLAN BEREZIA

APROBACION DEFINITIVA BEHIN BETIKO ONESPENA

  		Planoa:	
Arquitectos:		Plano:	
LORENZO GOICOECHEA OIHANA SANTOLARIA		INDICE ZONAL Y CODIGOS ALFANUMERICOS AZPIERMUEN AURKIBIDEA ETA KODE ALFANUMERIKOAK	
GORKA ARREGI MARI CARMEN PANIAGUA		Escala:	Planoa:
		1/3000	I-03
		Febrero 2009ko Otsaila	

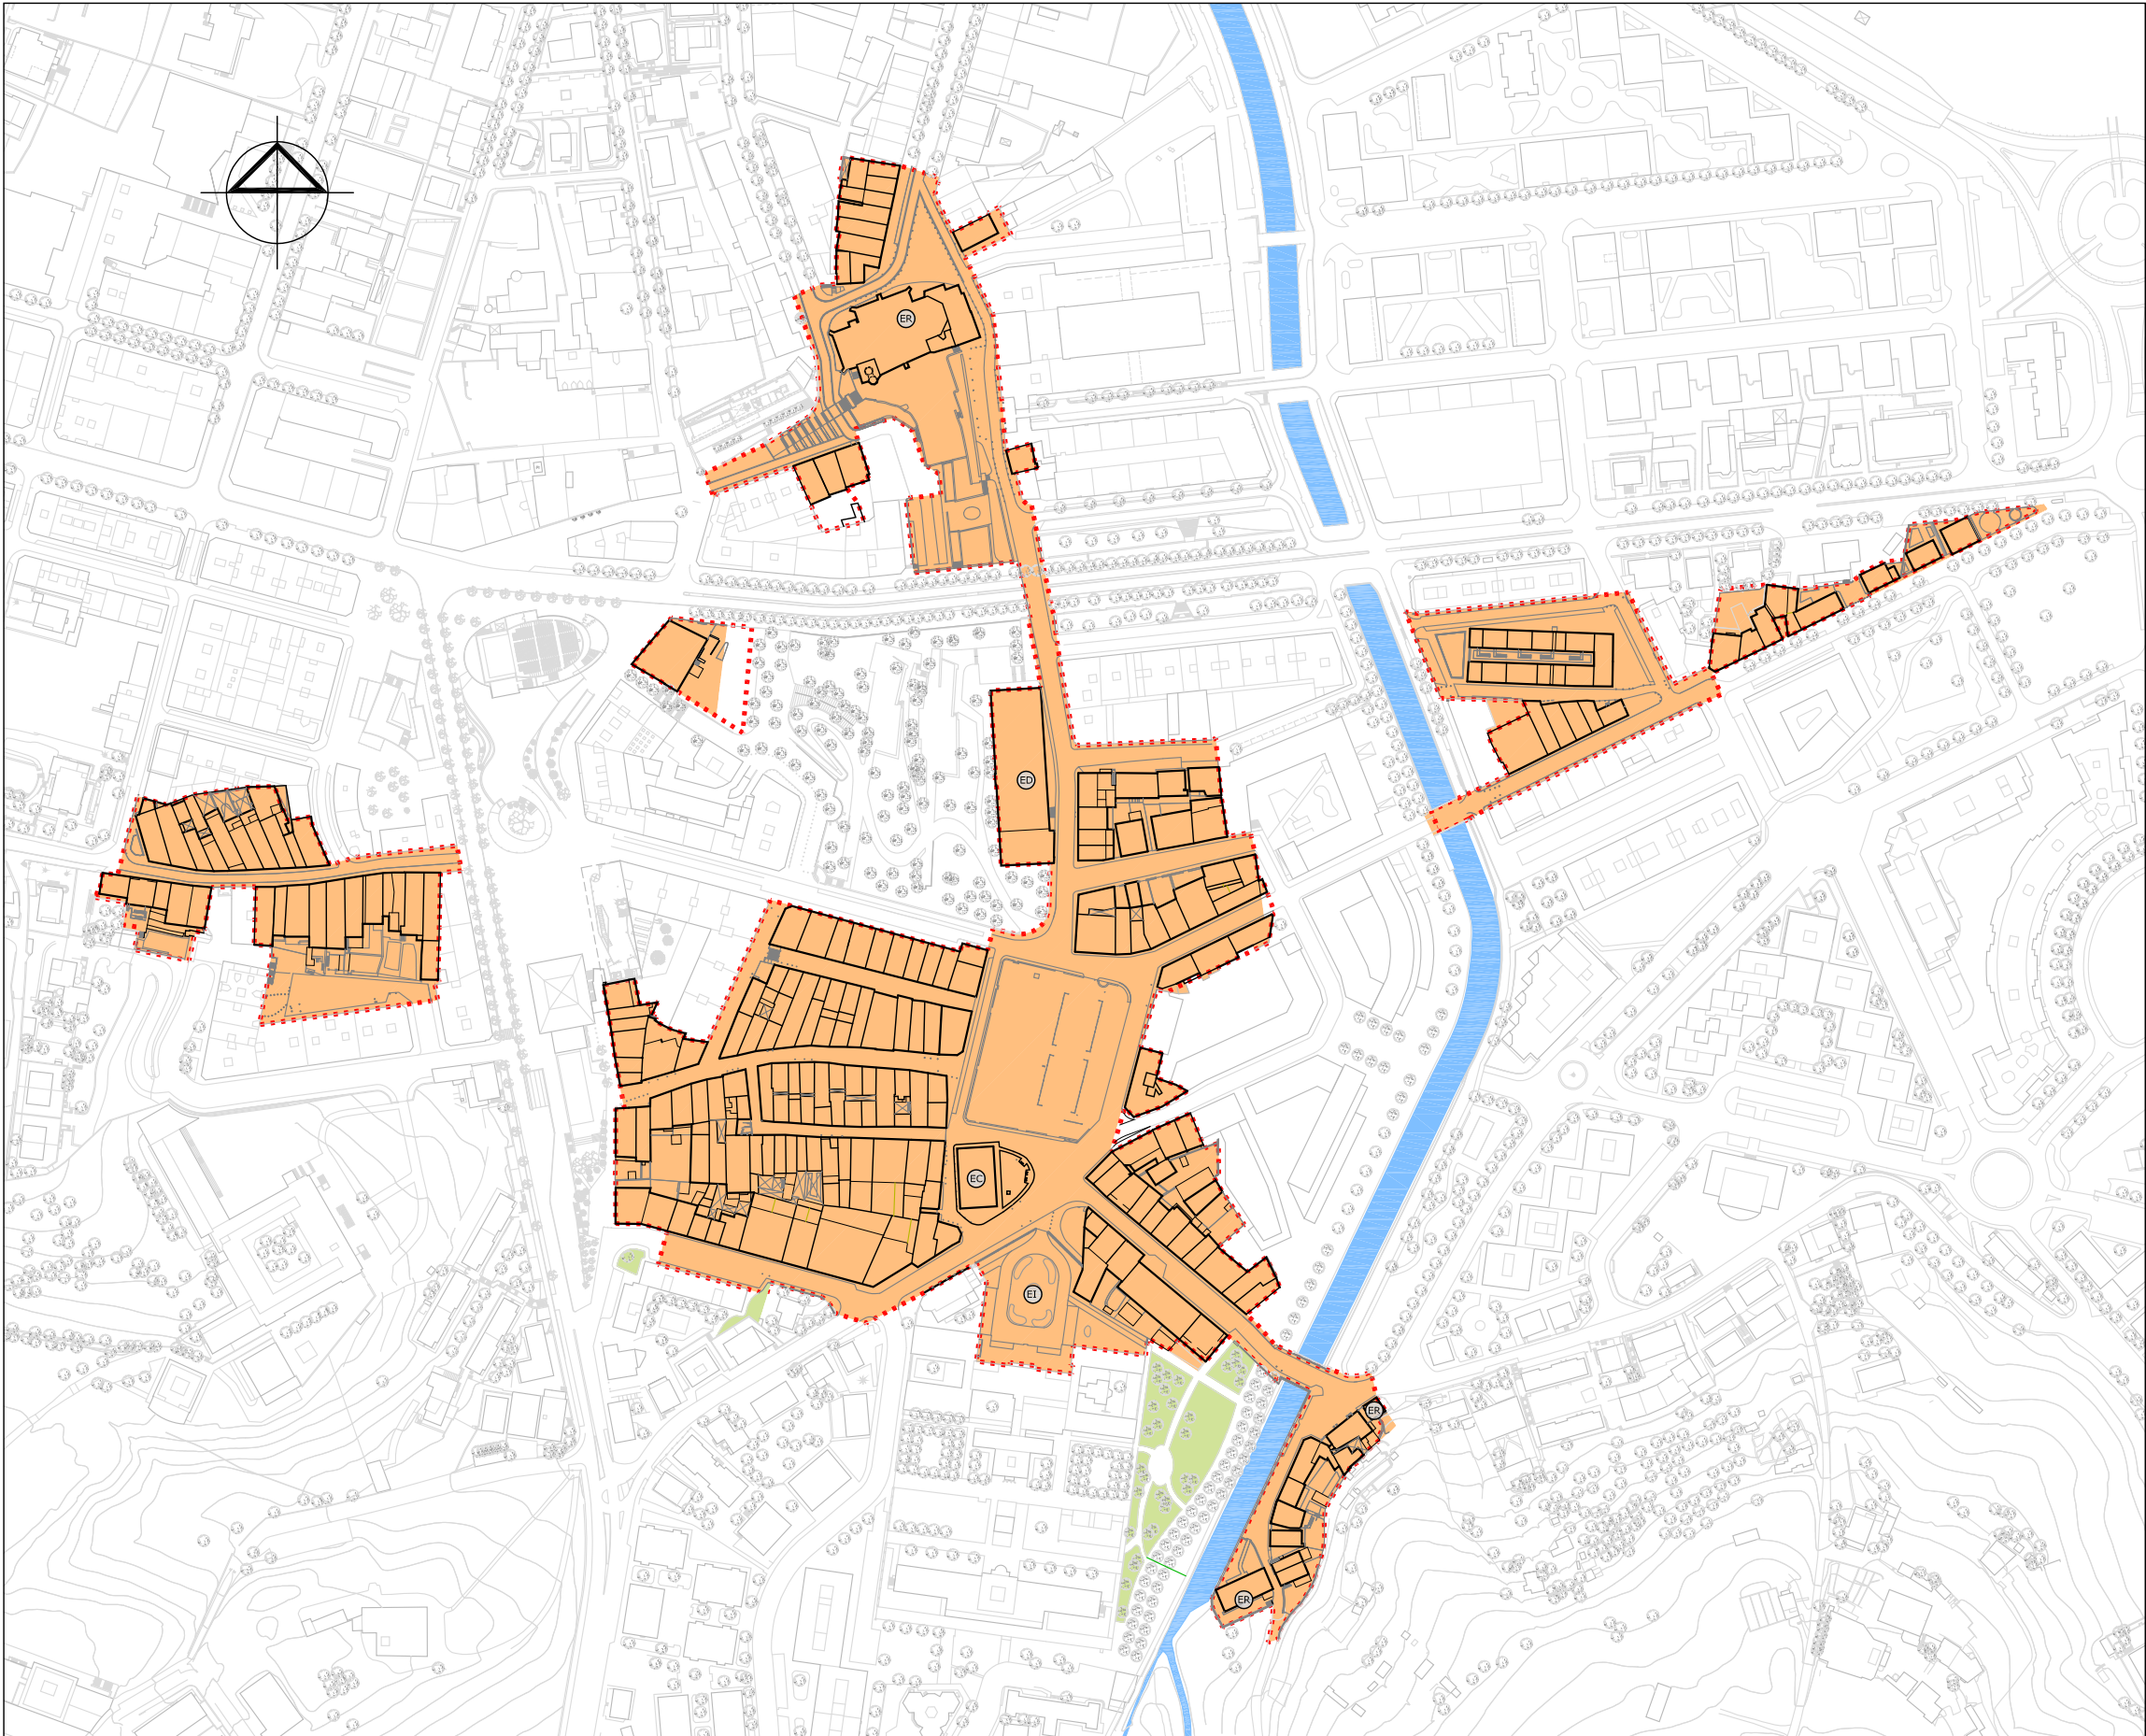

CLASIFICACION DEL SUELO Y DESARROLLO. DIVISION TERRITORIAL
ZORUAREN SAILKAPENA ETA GARAPENA. LURRALDEAREN BANAKETA

UNIDAD TERRITORIAL 5.3
5.3 LURRALDE UNITATEA



SUELO URBANO DE EJECUCION DIRECTA
EXEKUZIO ZUZENeko HIRI ZORUA

..... DELIMITACIÓN DEL PERCA / AZBPB EREMUAREN MUGA

PLAN ESPECIAL DE REHABILITACION DEL CASCO ANTIGUO DE IRUN.
PARTE VIEJA

IRUNGO ALDE ZAHARRA BIRGAITZEKO PLAN BEREZIA

APROBACION DEFINITIVA

BEHIN BETIKO ONESPENA




irunvi



Arquitectos:		Plano:	Planoa:
LORENZO GOICOECHEA OIHANA SANTOLARIA		CLASIFICACION DEL SUELO Y DESARROLLO S/ PGOU ZORUAREN SAILKAPENA ETA GARAPENA HARO-AREN ARABERA	
GORKA ARREGI MARI CARMEN PANIAGUA		Escala: Eskala:	
		1/3000	Febrero 2009ko Otsaila

I-04.1

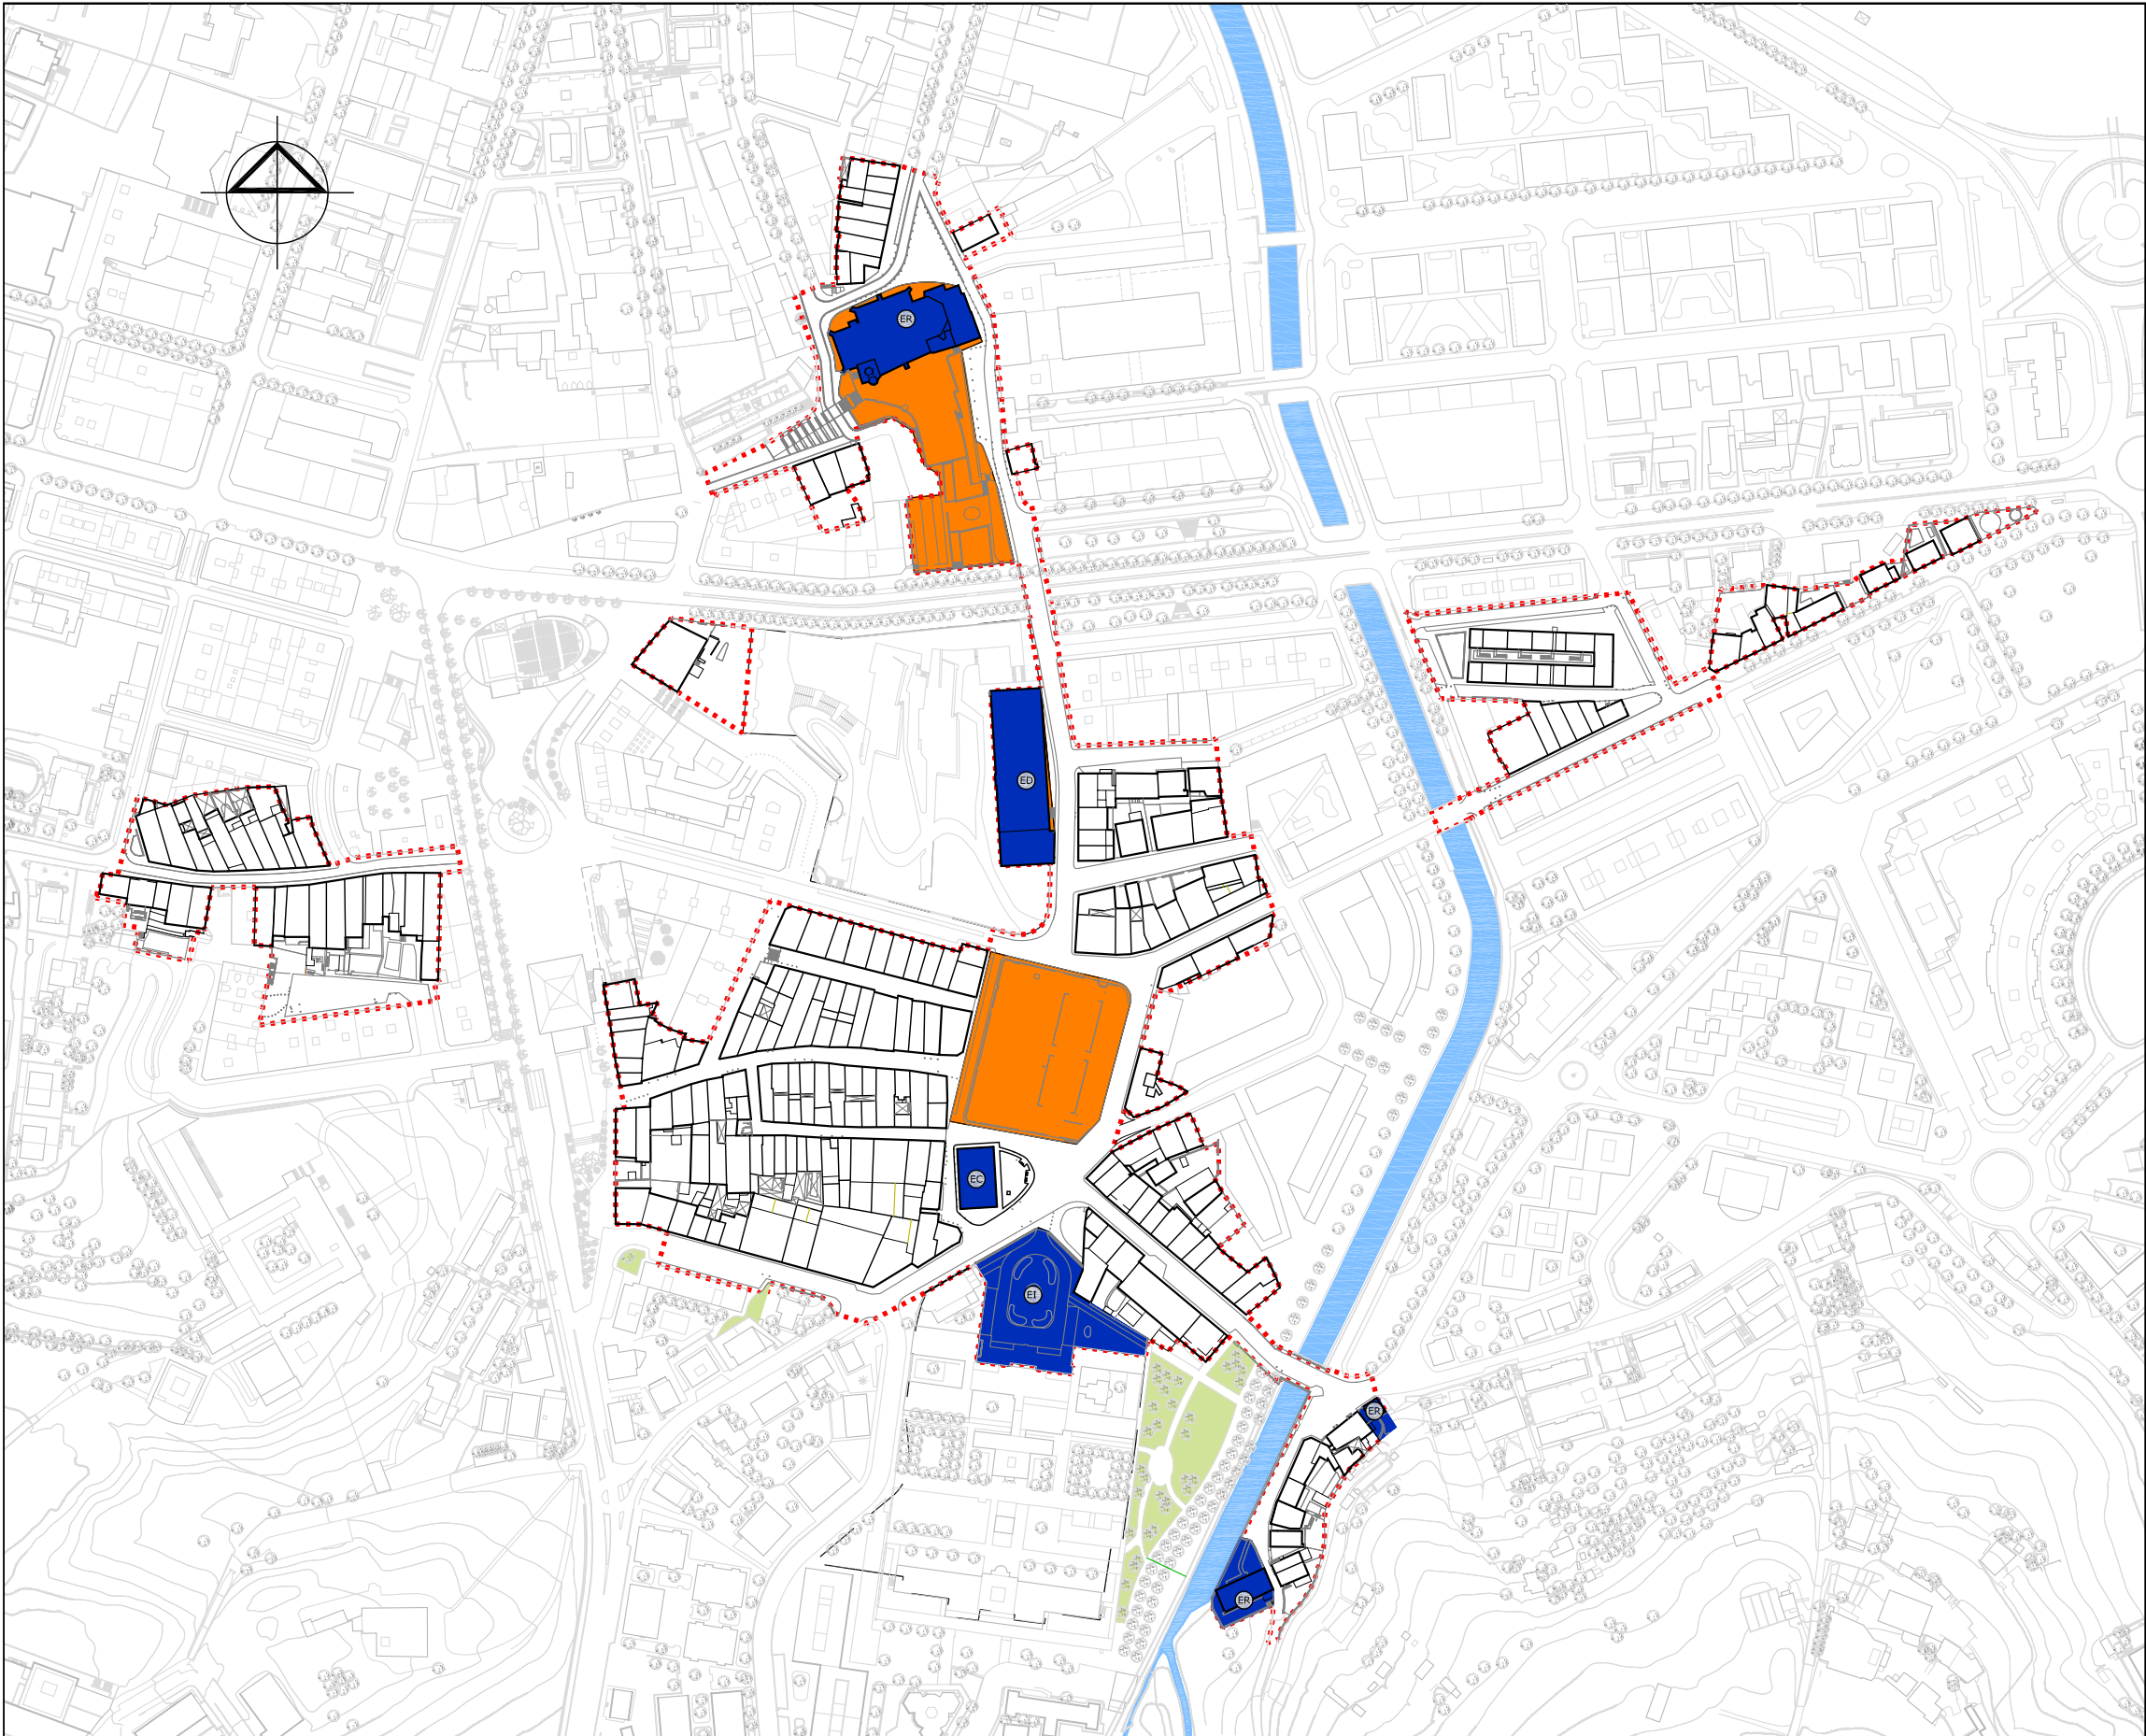

-  EQUIPAMIENTO COMUNITARIO
KOMUNITATEKO EKIPIAMENDUA
-  SIGO - SISTEMAS GENERALES OBTENIDOS Y CONSOLIDADOS
LBSO- LORTU ETA BATERATUTEKO SISTEMA OROKORRAK
-  LIMITE DE LOS SISTEMAS GENERALES EN EL AREA DEL PLAN ESPECIAL
SISTEMA OROKORRETAKO MUGA PLAN BEREZIKO EREMUAN
-  LIMITE DE LOS SISTEMAS GENERALES FUERA DEL AREA DEL PLAN ESPECIAL
SISTEMA OROKORRETAKO MUGA PLAN BEREZIKO EREMUTIK KANPO

..... DELIMITACIÓN DEL PERCA / AZBPB EREMUAREN MUGA

PLAN ESPECIAL DE REHABILITACION DEL CASCO ANTIGUO DE IRUN.
PARTE VIEJA

IRUNGO ALDE ZAHARRA BIRGAITZEKO PLAN BEREZIA

APROBACION DEFINITIVA BEHIN BETIKO ONESPENA




irunvi



Arquitectos:		Plano:	Planoa:
LORENZO GOICOECHEA		AMBITOS DE SISTEMAS GENERALES Y EQUIPAMIENTO COMUNITARIO S/ PGOU KOMUNITATEKO EKIPIAMENDU ETA SISTEMA OROKORREN ESPARRUAK HAPO-AREN ARABERA	
GORKA ARREGI		Escala:	Eskala:
MARI CARMEN PANIAGUA		1/3000	Febrero 2009ko Otsaila

I-04.2

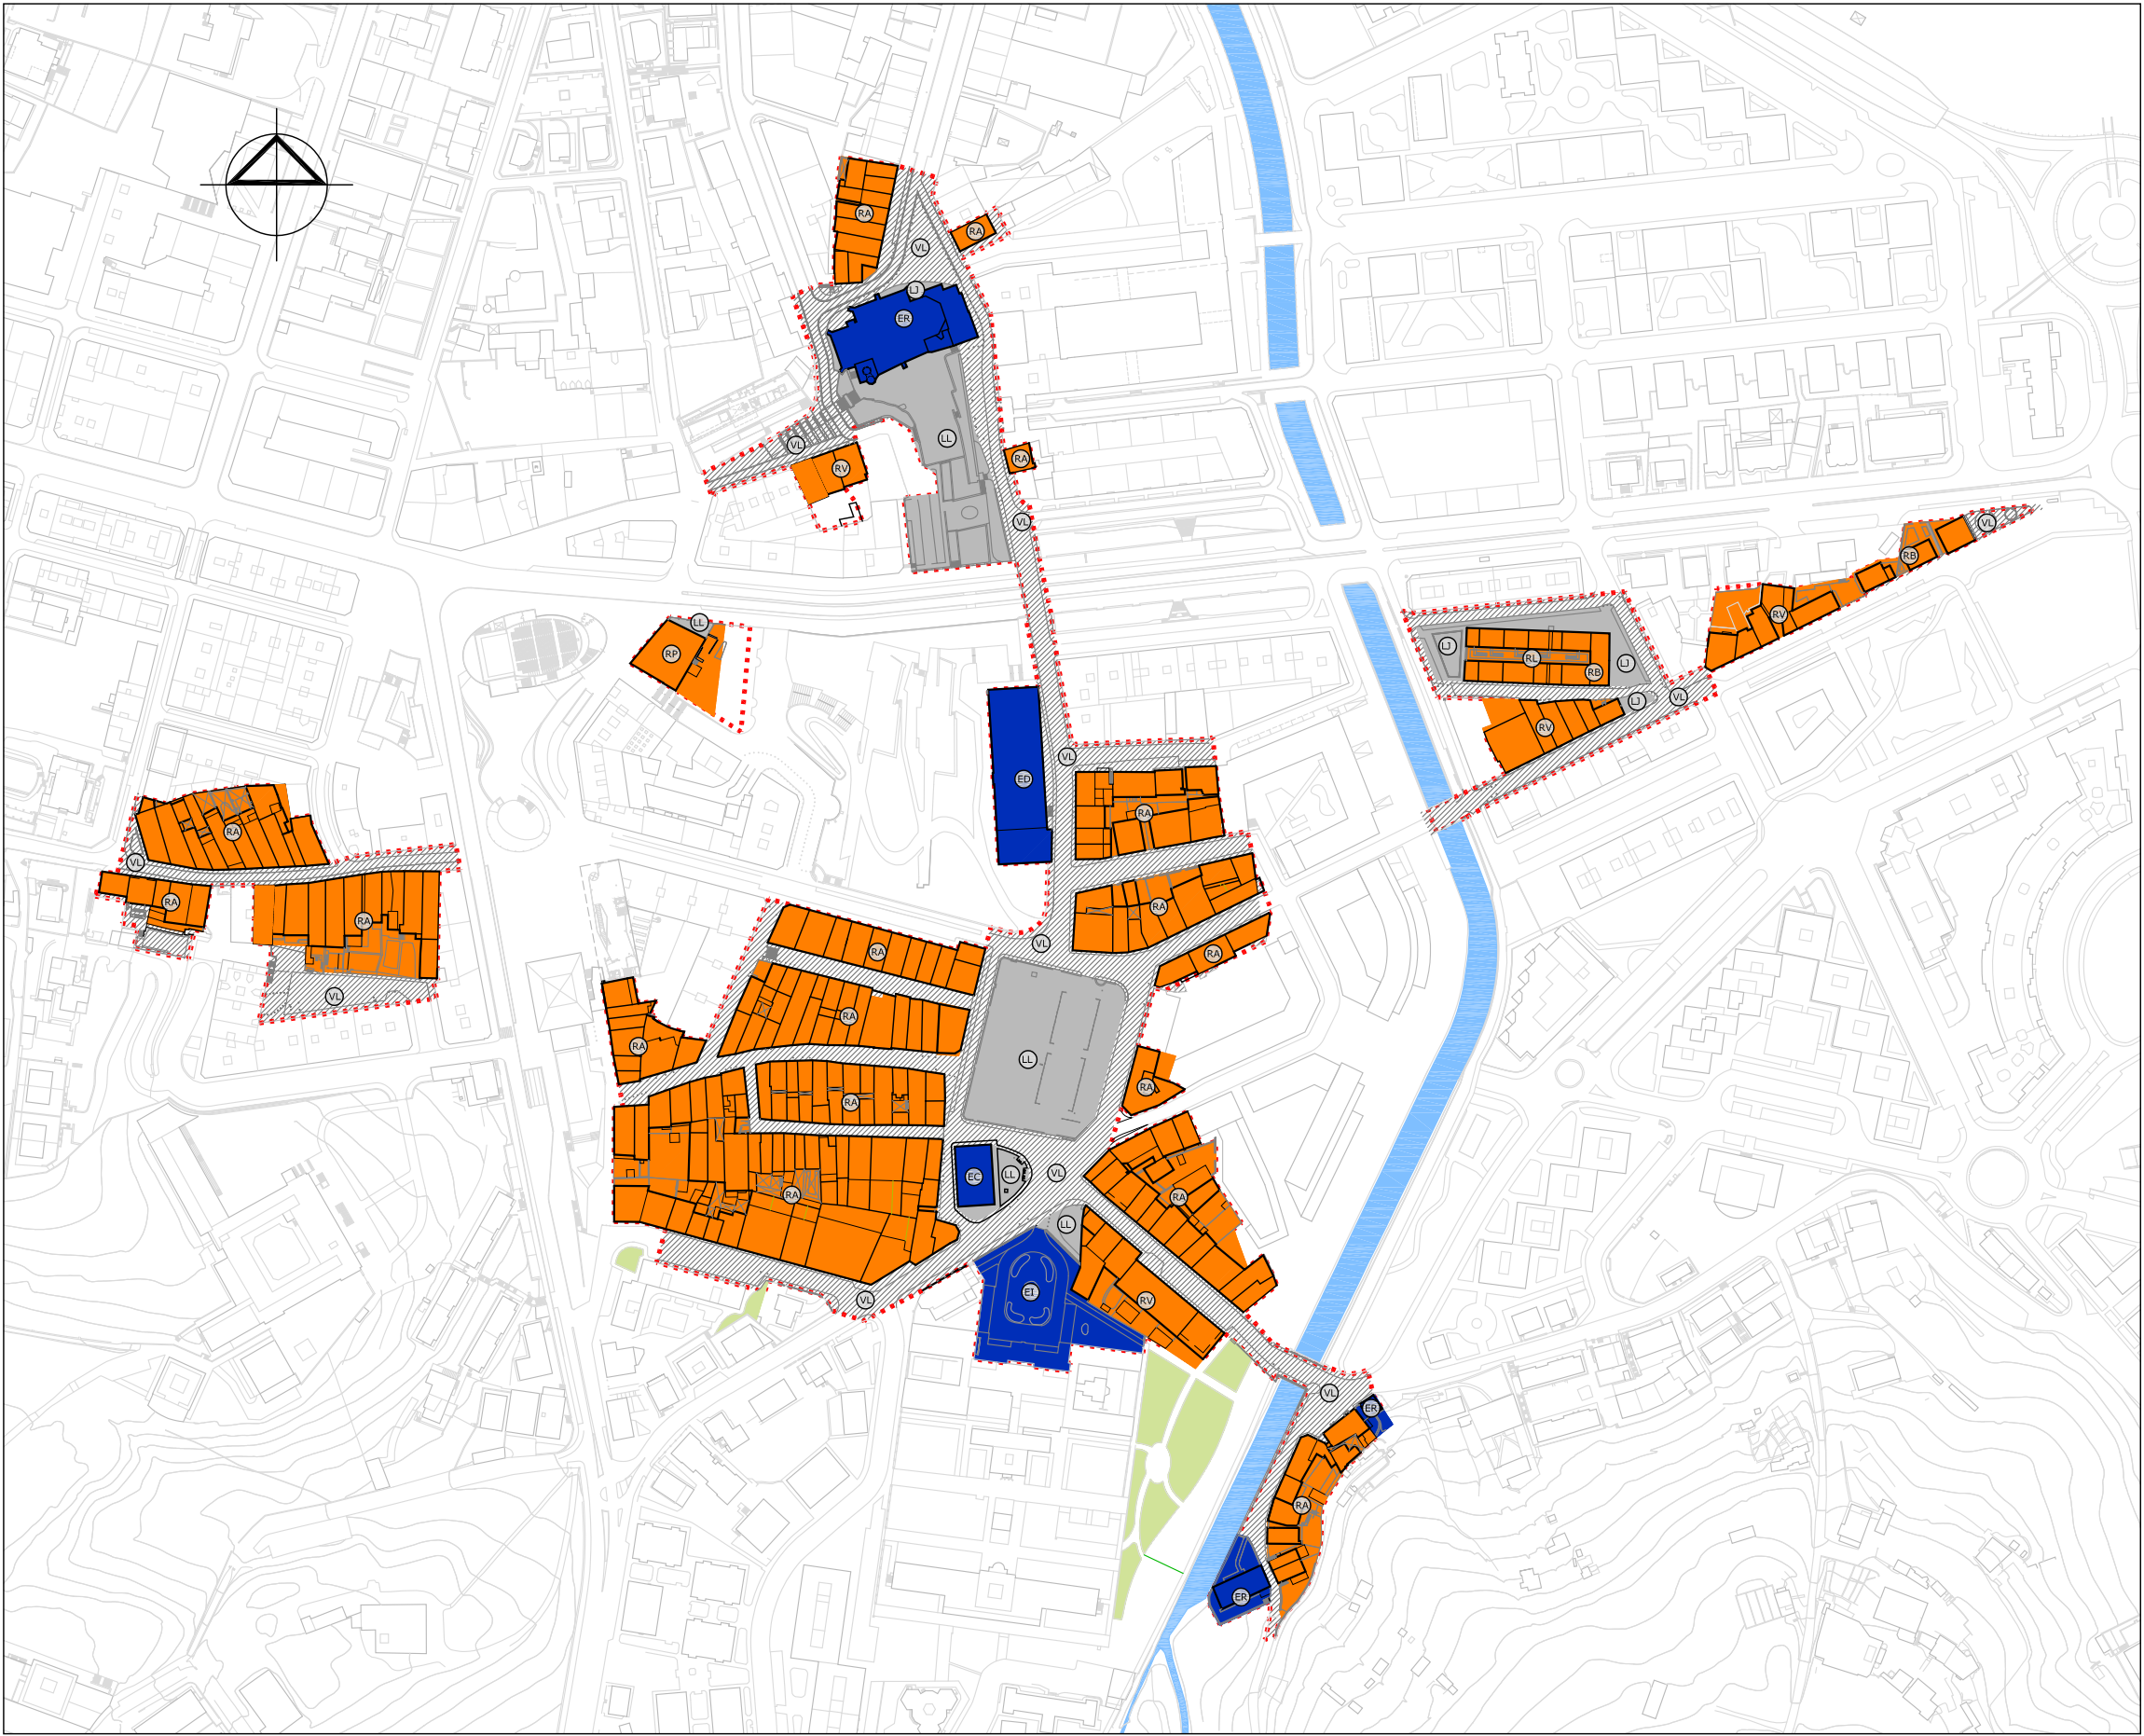

- E.- EKIPIAMENDUAK ETA ZERBITZUAK / EQUIPAMIENTOS Y SERVICIOS:**
- EC.- EKIPIAMENDU SOZIO-KULTURALA
EQUIPAMIENTO SOCIOCULTURAL
 - ED.- KIROL EKIPIAMENDU PUBLIKOA
DEPORTIVO PUBLICO
 - ER.- ERLUIO EGOITZETARAKO EKIPIAMENDUA
ESTABLECIMIENTO RELIGIOSO
 - EI.- EKIPIAMENDU INSTITUZIONALA
EQUIPAMIENTO INSTITUCIONAL
- L.- ESPAZIO LIBRE PUBLIKOAK / ESPACIOS LIBRES PUBLICOS**
- LJ.- HIRIKO LORATEGIAK
JARDINES URBANOS
 - LL.- OINEZKOENTZAKO ESPAZIO LIBREAK
ESPACIOS LIBRES PEATONALES
 - LP.- PARKEAK ETA AISIARAKO GUNEAK
PARQUES Y AREAS RECREATIVAS
- R.- EGOITZA/RESIDENCIAL:**
- RA.- EGOITZA HIRIGUNE ZAHARREAN
RESIDENCIAL CASCO ANTIGUO
 - RB.- EGOITZA KOLEKTIBOA BLOKEAN
RESIDENCIAL COLECTIVA EN BLOQUE
 - RP.- EGOITZA KOLEKTIBOA LUR-ZATIAN
RESIDENCIAL COLECTIVA EN PARCELA
 - RV.- BIDEKIKO LERROKATURIKO EGOITZA
RESIDENCIAL ALINEACION A VIAL
 - RL.- ESPAZIO LIBRE PRIBATUA
ESPACIO LIBRE PRIVADO
- V.- BIDEAK/COMUNICACIONES VIARIAS:**
- VL.- HIRI BARNEKO ERREPIDEAK
VIARIO URBANO LOCAL

DELIMITACIÓN DEL PERCA/ AZBPB EREMUA REN MUGA


PLAN ESPECIAL DE REHABILITACION DEL CASCO ANTIGUO DE IRUN.
PARTE VIEJA

IRUNGO ALDE ZAHARRA BIRGAITZEKO PLAN BEREZIA

APROBACION DEFINITIVA BEHIN BETIKO ONESPENA



Arquitectos:		Plano:			Planoa:	
LORENZO GOICOECHEA OIHANA SANTOLARIA		CALIFICACIÓN PORMENORIZADA S/ PGOU ANTOLAMENDU XEHETUA HAPO-AREN ARABERA				
		Escala:	Eskala:			
GORKA ARREGI MARI CARMEN PANIAGUA		1/3000	Febrero 2009ko Otsaila	I-05		

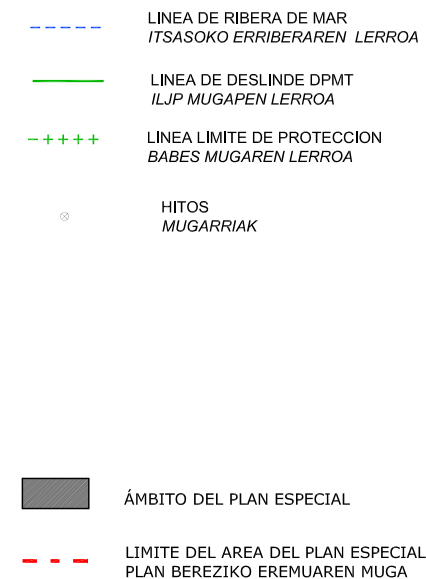

IRUNGO ALDE ZAHARRA BIRGAITZEKO PLAN BEREZIA


BEHIN BETIKO ONESPENA



Plano:	Planoa:
DESLINDE DEL DOMINIO PÚBLICO MARÍTIMO TERRESTRE Y SERVIDUMBRE DE PROTECCIÓN ITSAS LURPEKO JABARI PUBLIKOA ETA BABES ZORTASUNAREN MUGAPENA	

Febbrero 2009ko Otsaila

I-06

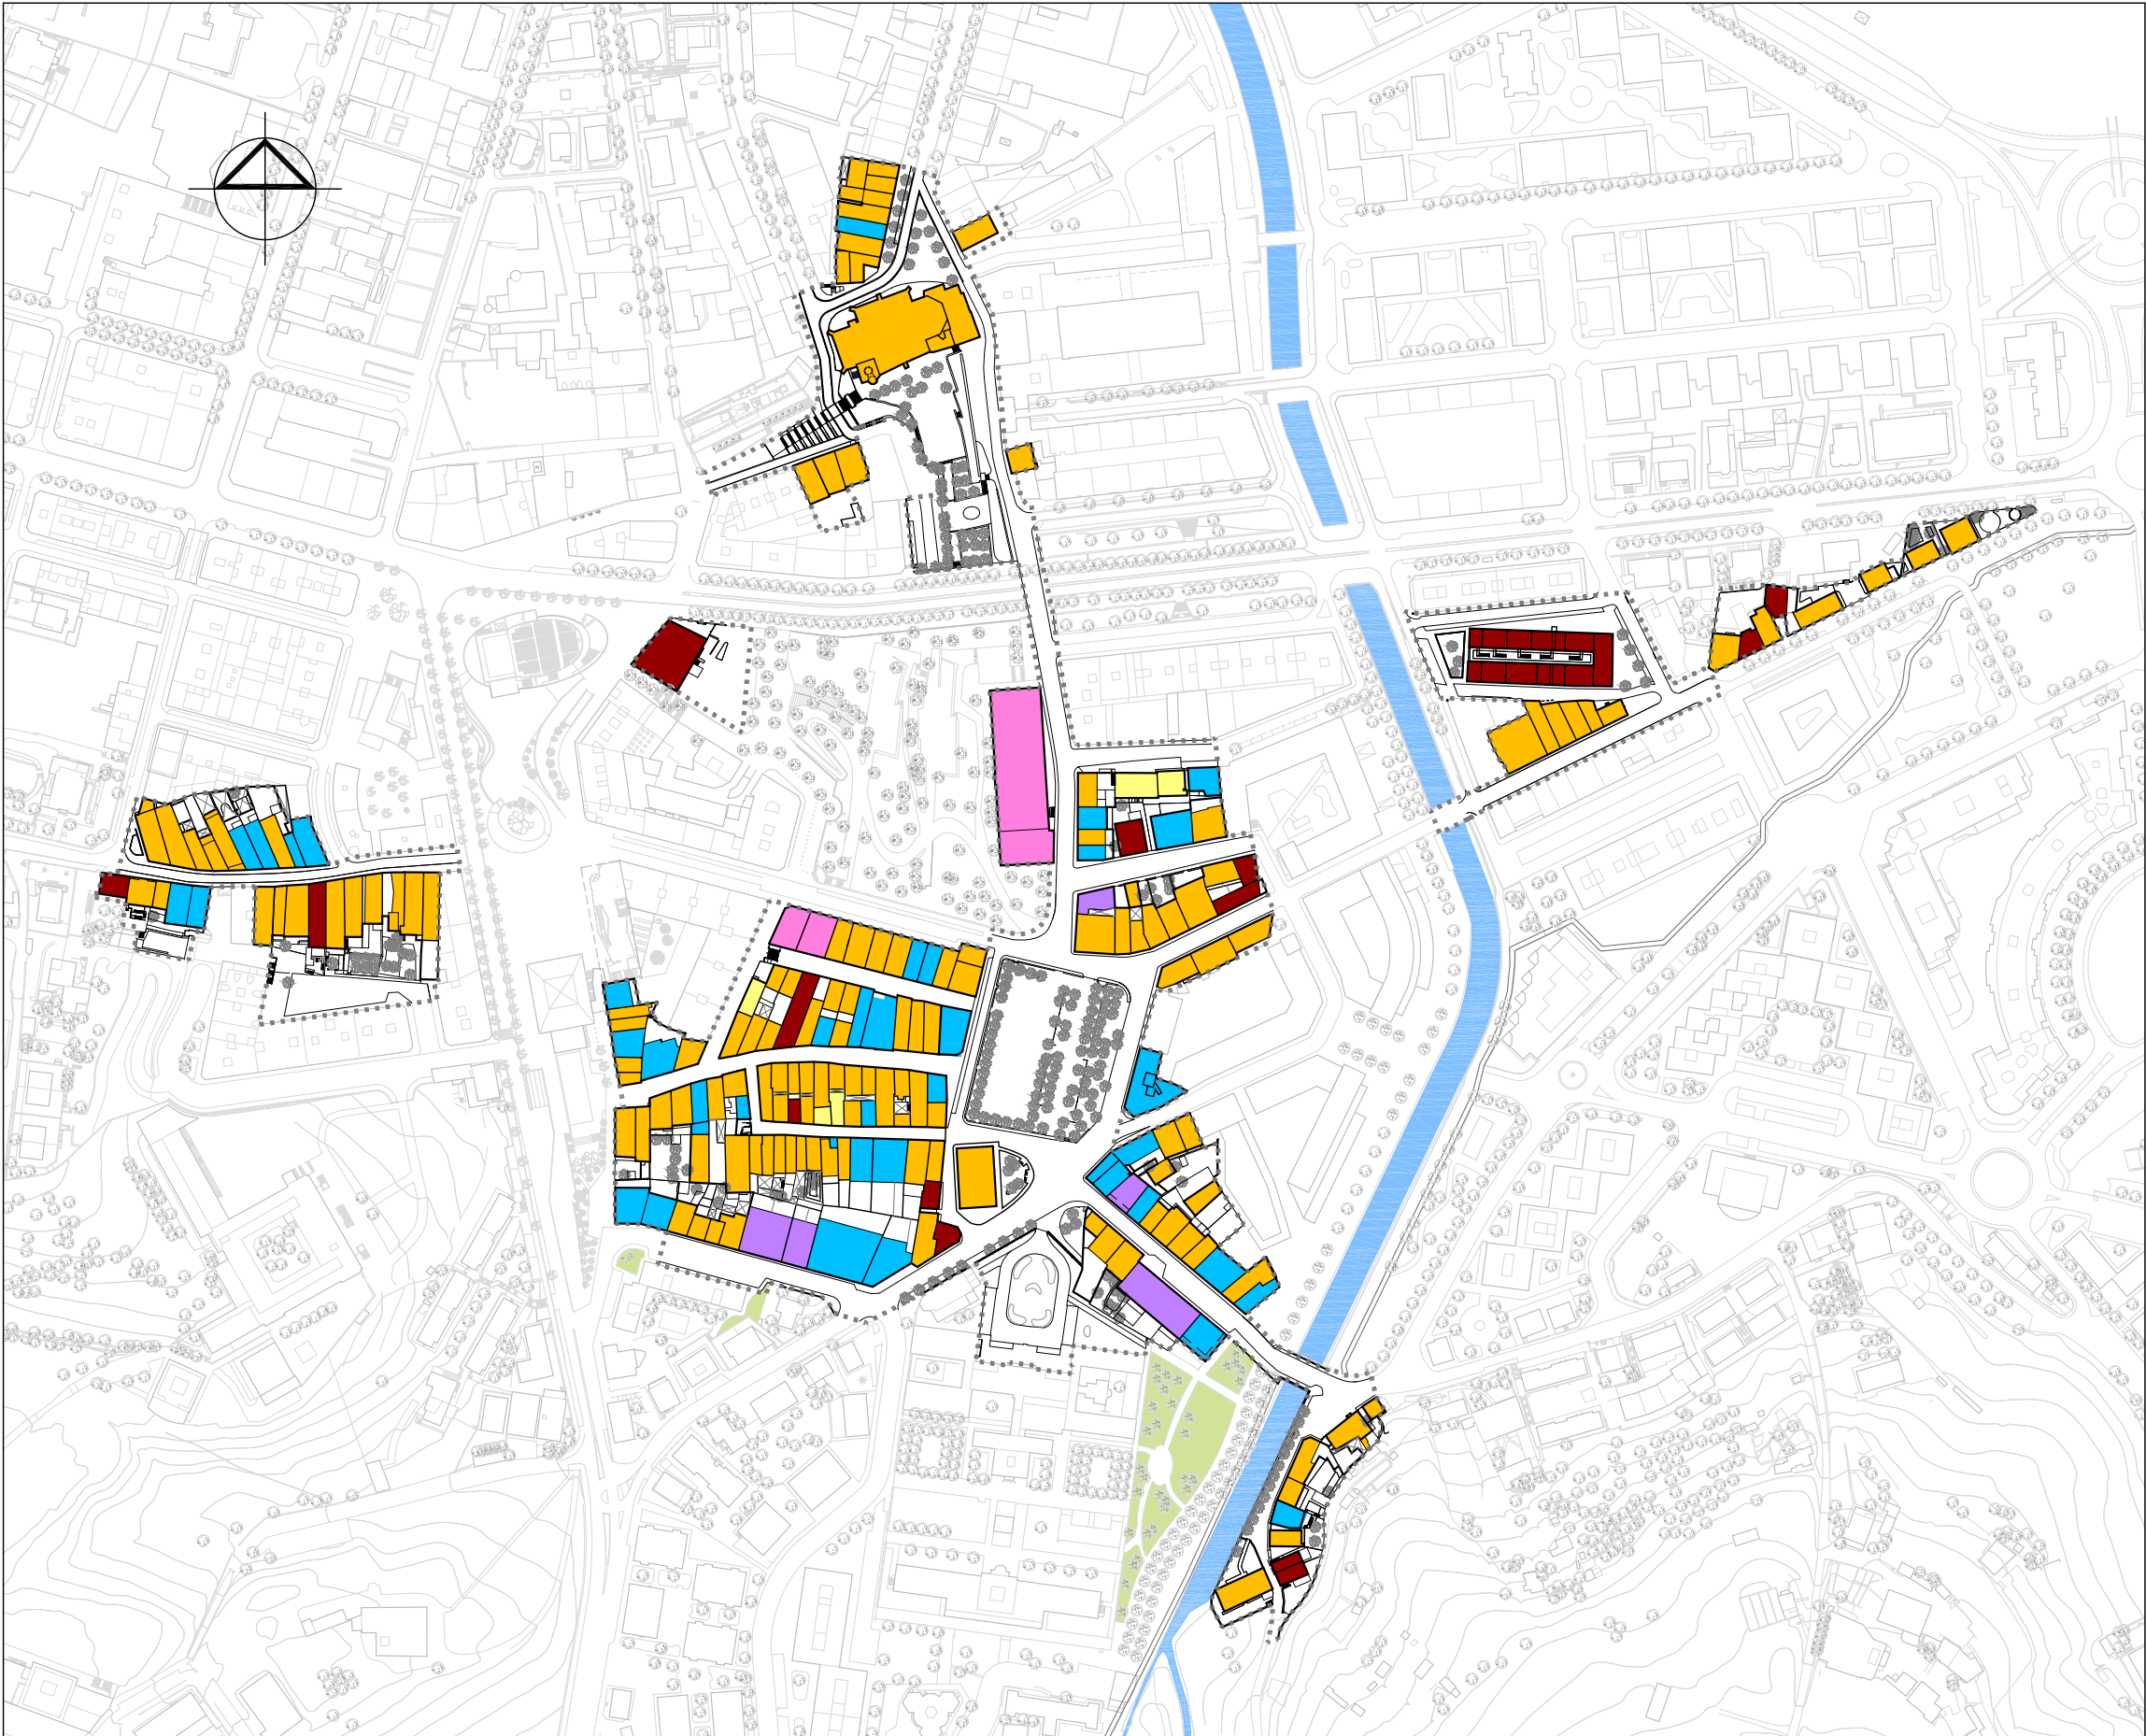

PERIODO DE CONSTRUCCION / ERAIKUNTZA GARAIA

- ANTERIOR A 1950 / 1950 BAINO LEHENAGOKOA
- 1950-1960
- 1960-1970
- 1970-2008
- ANTERIOR A 1950 TOTALMENTE REHABILITADA EN LA ACTUALIDAD
1950 BAINO LEHENAGOKOAK, EGUN GUZTIZ ERREHABILITATUA

DELIMITACIÓN DEL PERCH / AZBPB EREMUAREN MUGA

PLAN ESPECIAL DE REHABILITACION DEL CASCO ANTIGUO DE IRUN.
PARTE VIEJA

IRUNGO ALDE ZAHARRA BIRGAITZEKO PLAN BEREZIA

APROBACION DEFINITIVA BEHIN BETIKO ONESPENA



Arquitectos:		Plano:		Planoa:	
LORENZO GOICOECHEA OIHANA SANTOLARIA		EDAD DE LA EDIFICACION ERAIKUNTZEN ADINA			
GORKA ARREGI MARI CARMEN PANIAGUA		Escala:	Eskala:		
		1/3000		Febrero 2009ko Otsaila	