


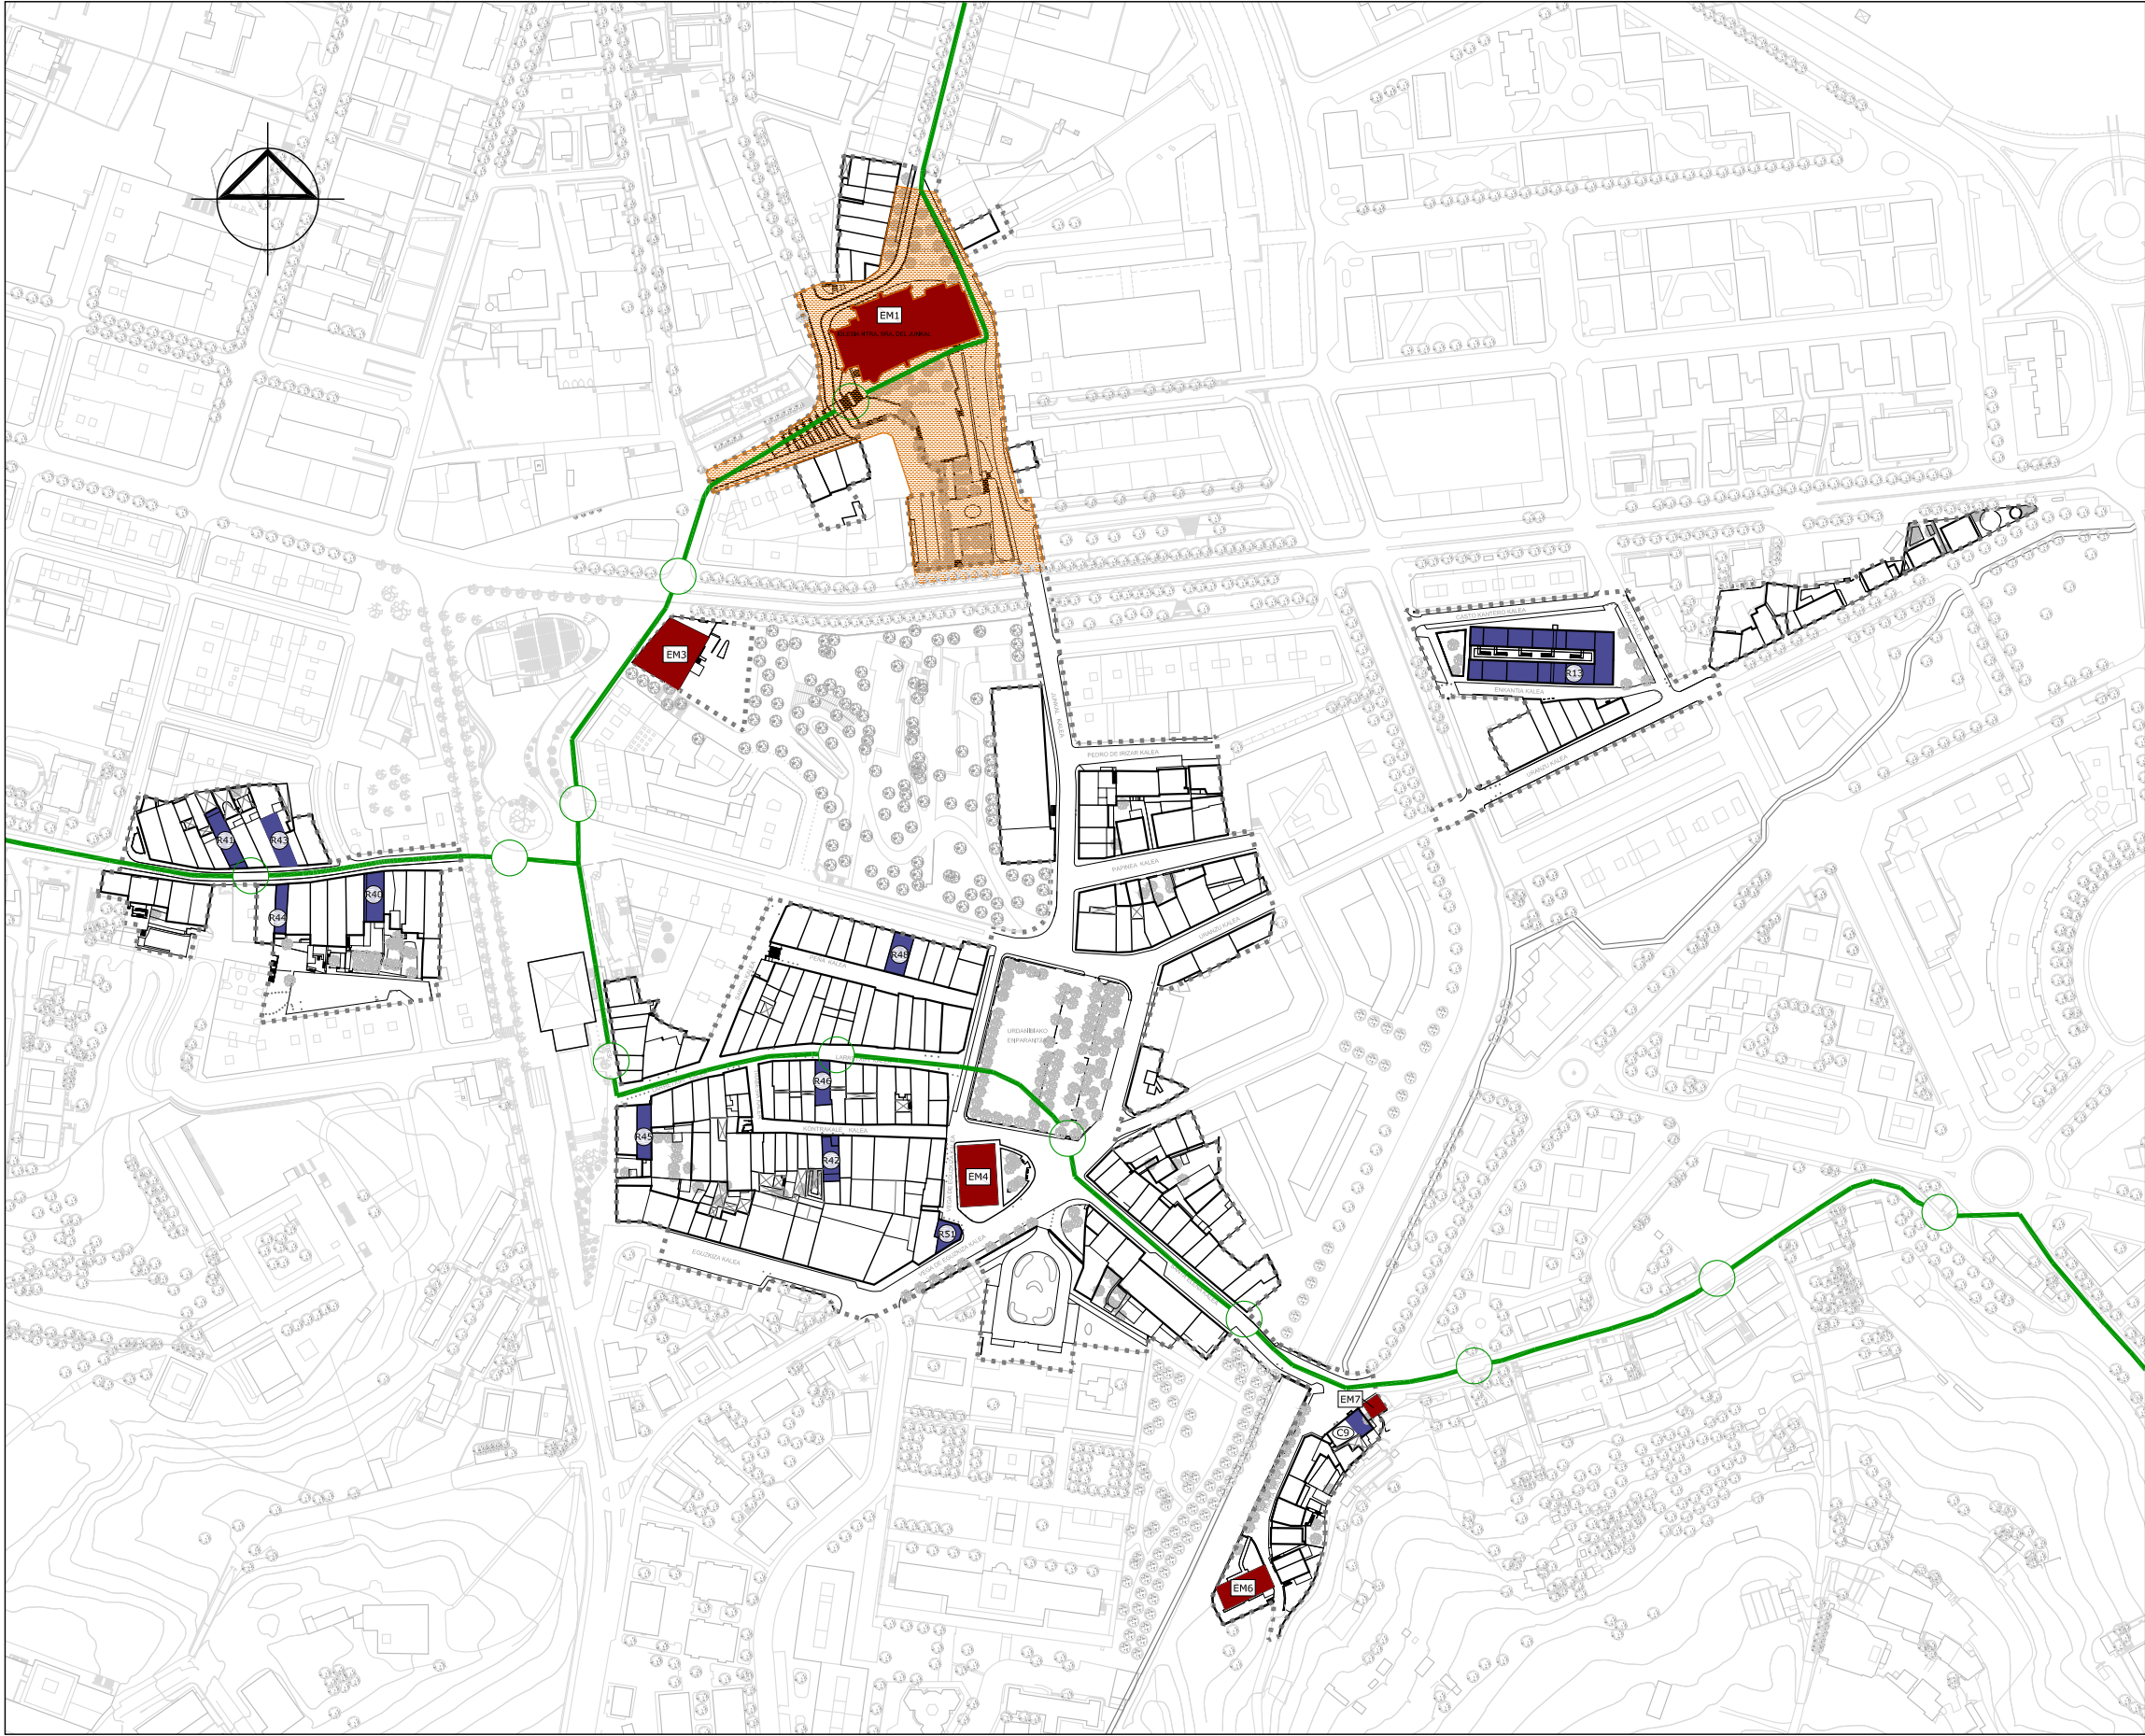

PATRIMONIO ARQUITECTÓNICO/ ONDARE ARKITEKTONIKOA

EDIFICIOS MONUMENTALES

- EDIFICIOS MONUMENTALES
MONUMENTUZKO ERAIKUNTZAK
- EM1

IGLESIA NTRA SRA DEL JUNKAL Y RETABLO / NTRA SRA DEL JUNKAL ELIZA ETA ERRETAULA
BIEN CULTURAL CALIFICADO NTRA, SRA, DEL JUNKAL (Decreto 240/2004 BOPV 15-12-2004)
- ENTORNO DE PROTECCIÓN DE LA IGLESIA DE NTRA SRA DEL JUNKAL, ESPACIOS LIBRES
Fuente: Departamento de Cultura del G.V. (Julio 2004)
NTRA SRA DEL JUNKAL ELIZAREN BABES INGURUA (2004ko Uztaila), Iturria: E.J. ko Kultura Saila
- EM3

PALACIO ARBELAITZ / ARBELAITZ JAUREGIA
BIEN CULTURAL CALIFICADO (BOE 29-02-1964)
- EM6

ERMITA DE STA ELENA / STA ELENA BASELIZA
BIEN CULTURAL CALIFICADO (BOPV 7-8-1984, BOPV 11-02-2000)
- CAMINO DE SANTIAGO
DONEJAKUE BIDEA
BIEN CULTURAL CON LA CATEGORÍA DE CONJUNTO MONUMENTAL (Decreto 14/2000 BOPV 11-2-2000)
- EM7

FUENTE DE SANTA ELENA / SANTA ELENA ITURRIA
- EM4

ANTIGUO HOSPITAL NTRA SRA CONCEPCION (ACTUAL EUSKALTEGI)
NTRA SRA CONCEPCION ERITETXE ZAHARRA (EGUNGO EUSKALTEGIA)

EDIFICIOS RELEVANTES EN EL CONJUNTO DEL CASCO ANTIGUO

- EDIFICIOS RELEVANTES PROPUESTOS EN EL AMBITO
- R13

ANTIGUO CUARTEL/ KUARTEL ZAHARRA
- R40

CALLE MAYOR, 9/ KARRIKA NAGUSIA, 9
- R41

CALLE MAYOR, 14/ KARRIKA NAGUSIA, 14
- R42

CONTRACALLE, 16/ KONTRAKALEA, 16
- R43

CALLE MAYOR, 8/ KARRIKA NAGUSIA, 8
- R44

CALLE MAYOR, 19/ KARRIKA NAGUSIA, 19
- R45

CALLE LARRETXIPI, 4/ LARRETXIPI KARRIKA, 4
- R46

CALLE LARRETXIPI, 24 "ESPILLA"/ LARRETXIPI KARRIKA, 24 "ESPILLA"
- R48

CALLE SAN MARCIAL, 14/ SAN MARTZIAL KARRIKA, 14
- R51

EGUZKITZALDEA 8
- *CONJUNTOS FERROMOLINEROS
- C9

CONJUNTO FERROMOLINERO ERROTABERRIA SANTA ELENA
ERROTABERRIA ERROTA

----- LÍMITE DEL PLAN ESPECIAL

PLAN ESPECIAL DE REHABILITACION DEL CASCO ANTIGUO DE IRUN.
PARTE VIEJA

IRUNGO ALDE ZAHARRA BIRGAITZEKO PLAN BEREZIA

APROBACION DEFINITIVA BEHIN BETIKO ONESPENA

Arquitectos: LORENZO OIHANA GOICOECHEA SANTOLARIA		Plano: PATRIMONIO ARQUITECTONICO Fuentes: Centro de Patrimonio Cultural Vasco, Oficina del PGOU de Irún ONDARE ARKITEKTONIKO	Planoa:
GORKA ARREGI MARI CARMEN PANIAGUA		Escala: 1/3000	Febrero 2009ko Otsaila

G-01

