



PLAN ESPECIAL DE REHABILITACION DEL CASCO ANTIGUO DE IRUN. PARTE VIEJA.
PLANOS DE LA ORDENACION
"DOCUMENTO D2"


IRUNGO ALDE ZAHARRA BIRGAITZEKO PLAN BEREZIA.
ANTOLAMENDU PLANOAK
"D2 AGIRIA"



Abril de 2009 ko Apirila

TEXTO REFUNDIDO

TESTU BATEGINA

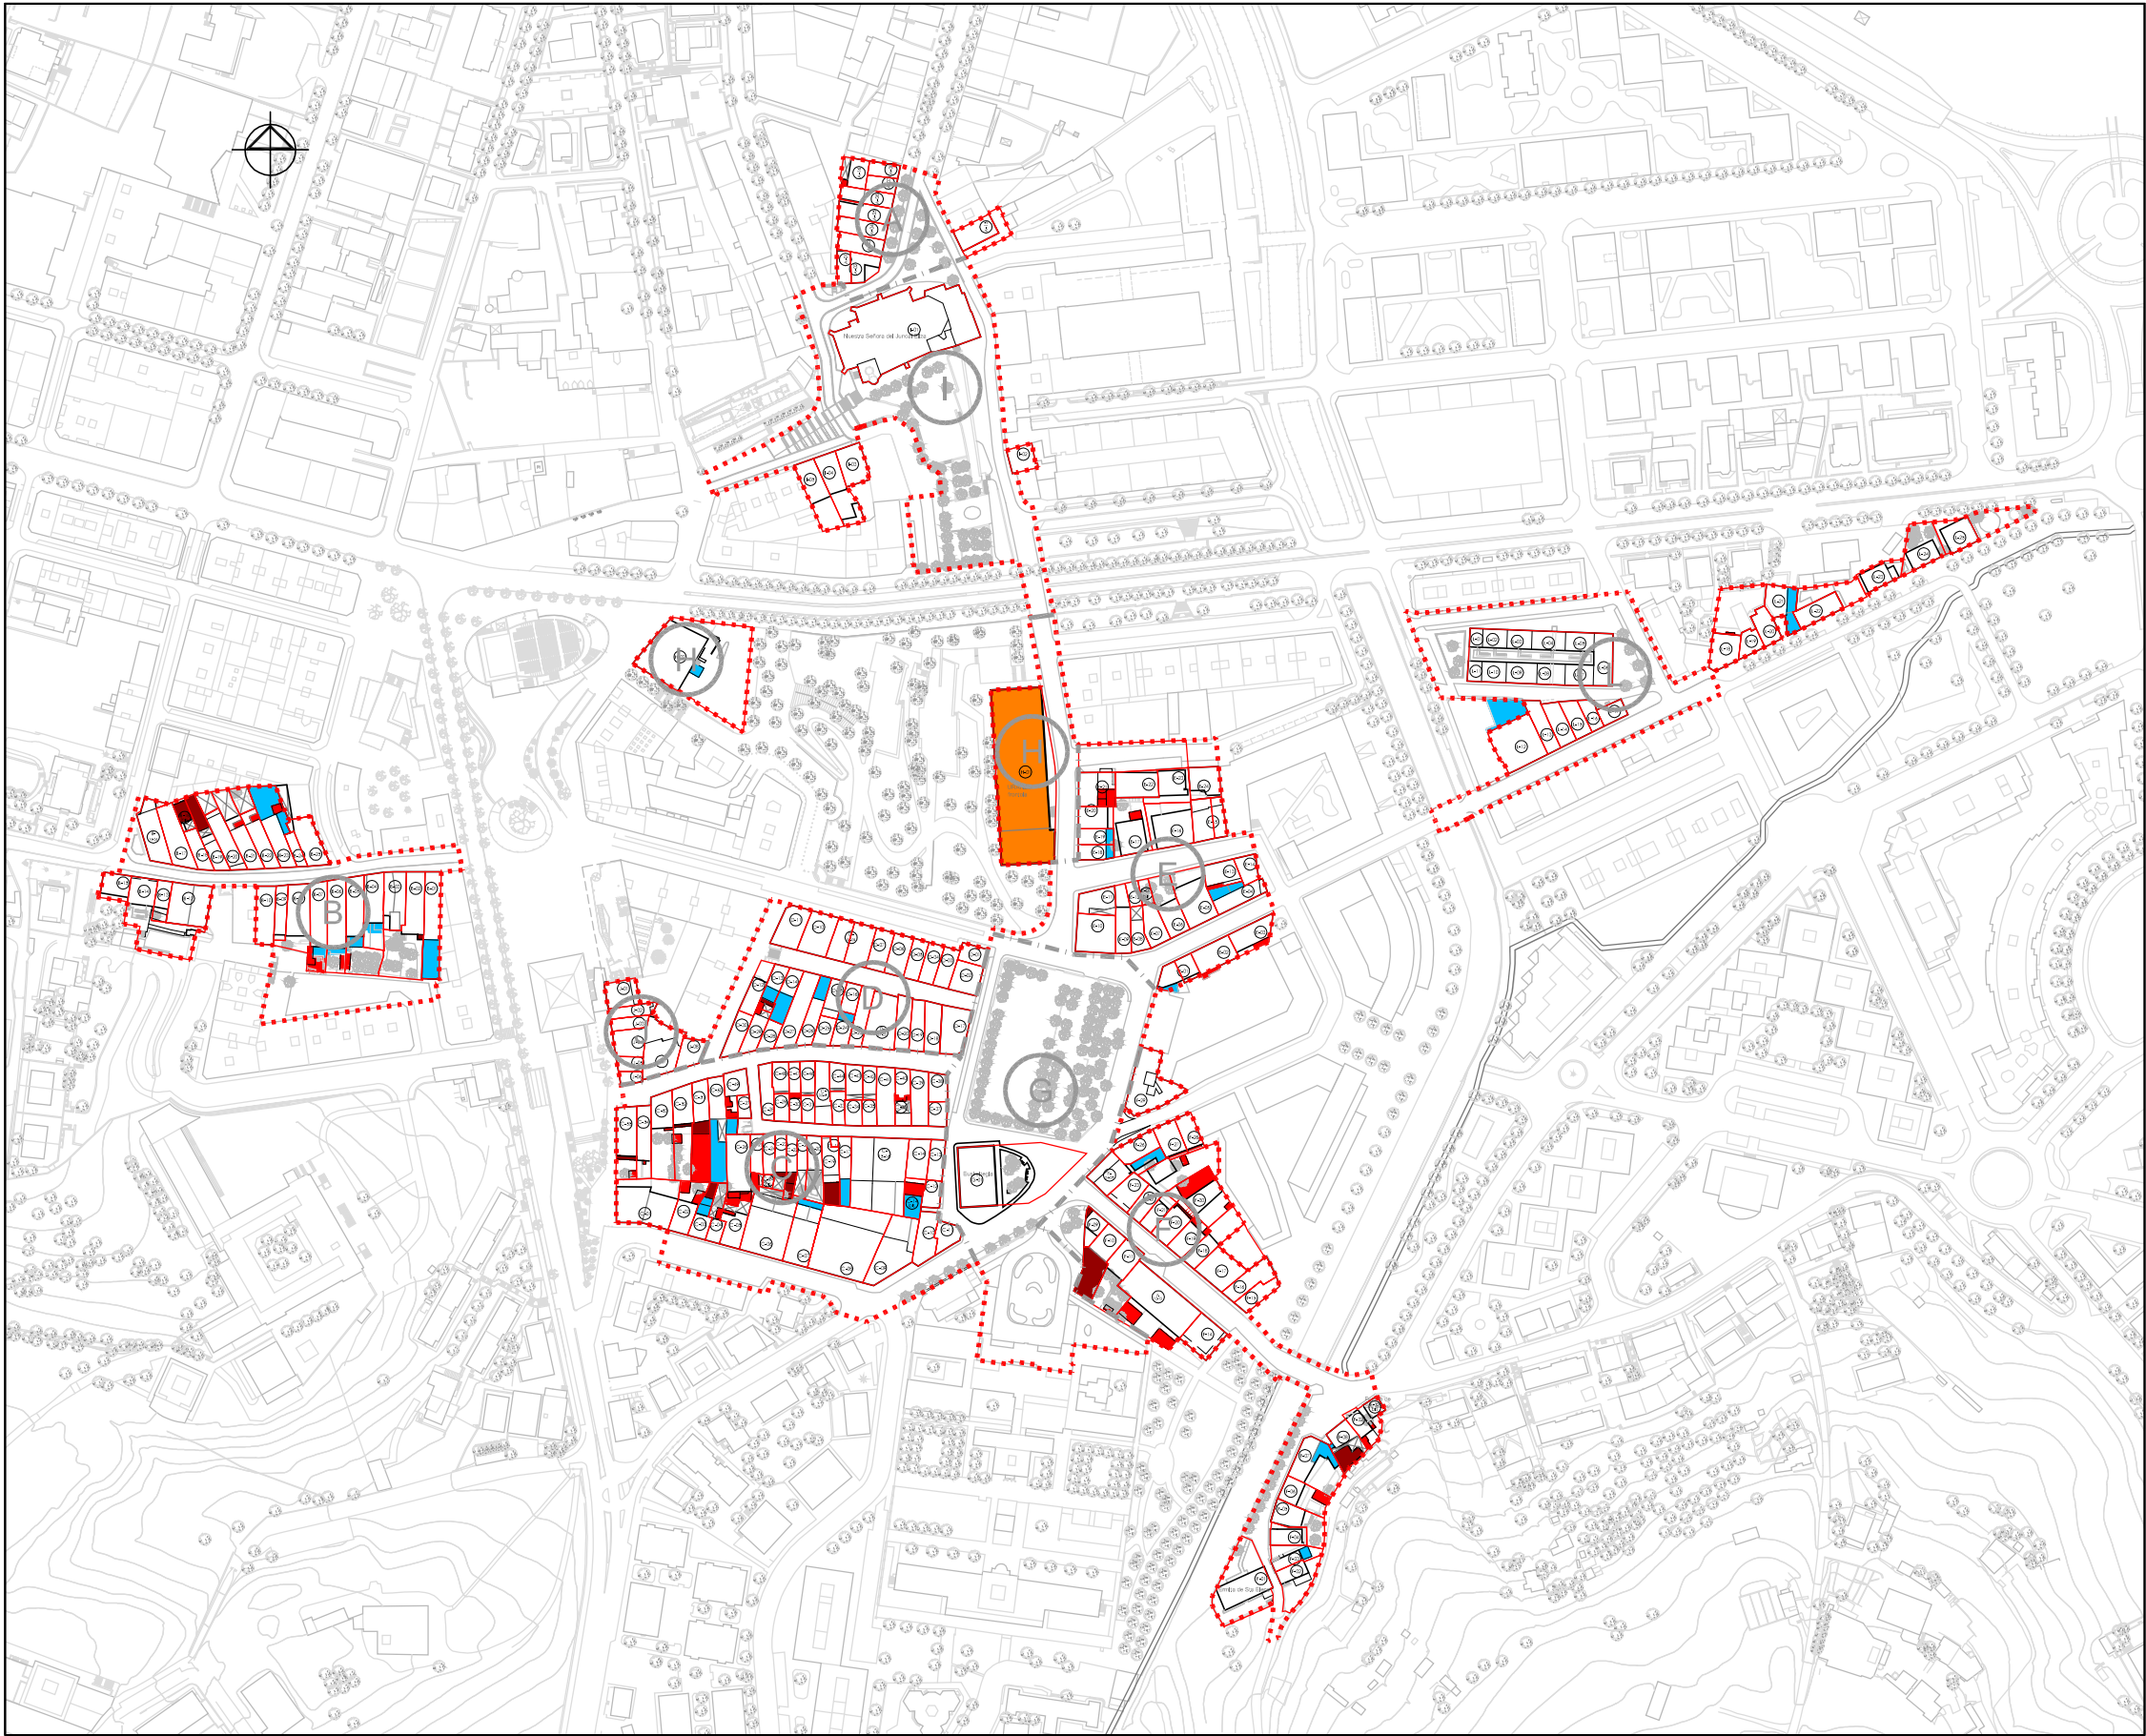


- ANEJO FUERA DE ORDENACION
ANTOLAMENDUZ KANPOKO ERANSKINAK
- ANEJO A ADECUAR URBANISTICAMENTE
HIRIGINTZA ARLOAN EGOKITU BEHARREKO ERANSKINA
- ANEJOS CONSOLIDADOS
ERANSKIN BATERATUAK
- EDIFICIOS FUERA DE ORDENACION
ANTOLAMENDUZ KANPOKO ERAIKUNTZAK

DELIMITACIÓN DEL PERCA / AZBPB EREMUAREN MUGA

PLAN ESPECIAL DE REHABILITACION DEL CASCO ANTIGUO DE IRUN.
PARTE VIEJA

IRUNGO ALDE ZAHARRA BIRGAITZEKO PLAN BEREZIA

TEXTO REFUNDIDO		TESTU BATEGINA	
			
Arquitectos:		Plano:	Planoa:
LORENZO GOICOECHEA OIHANA SANTOLARIA		ELEMENTOS FUERA DE ORDENACION ANTOLAMENDUZ KANPOKO ELEMENTUAK	
GORKA ARREGI MARI CARMEN PANIAGUA		Escala:	Eskala:
		1/3000	Abril 2009ko Apirila
		O-06	

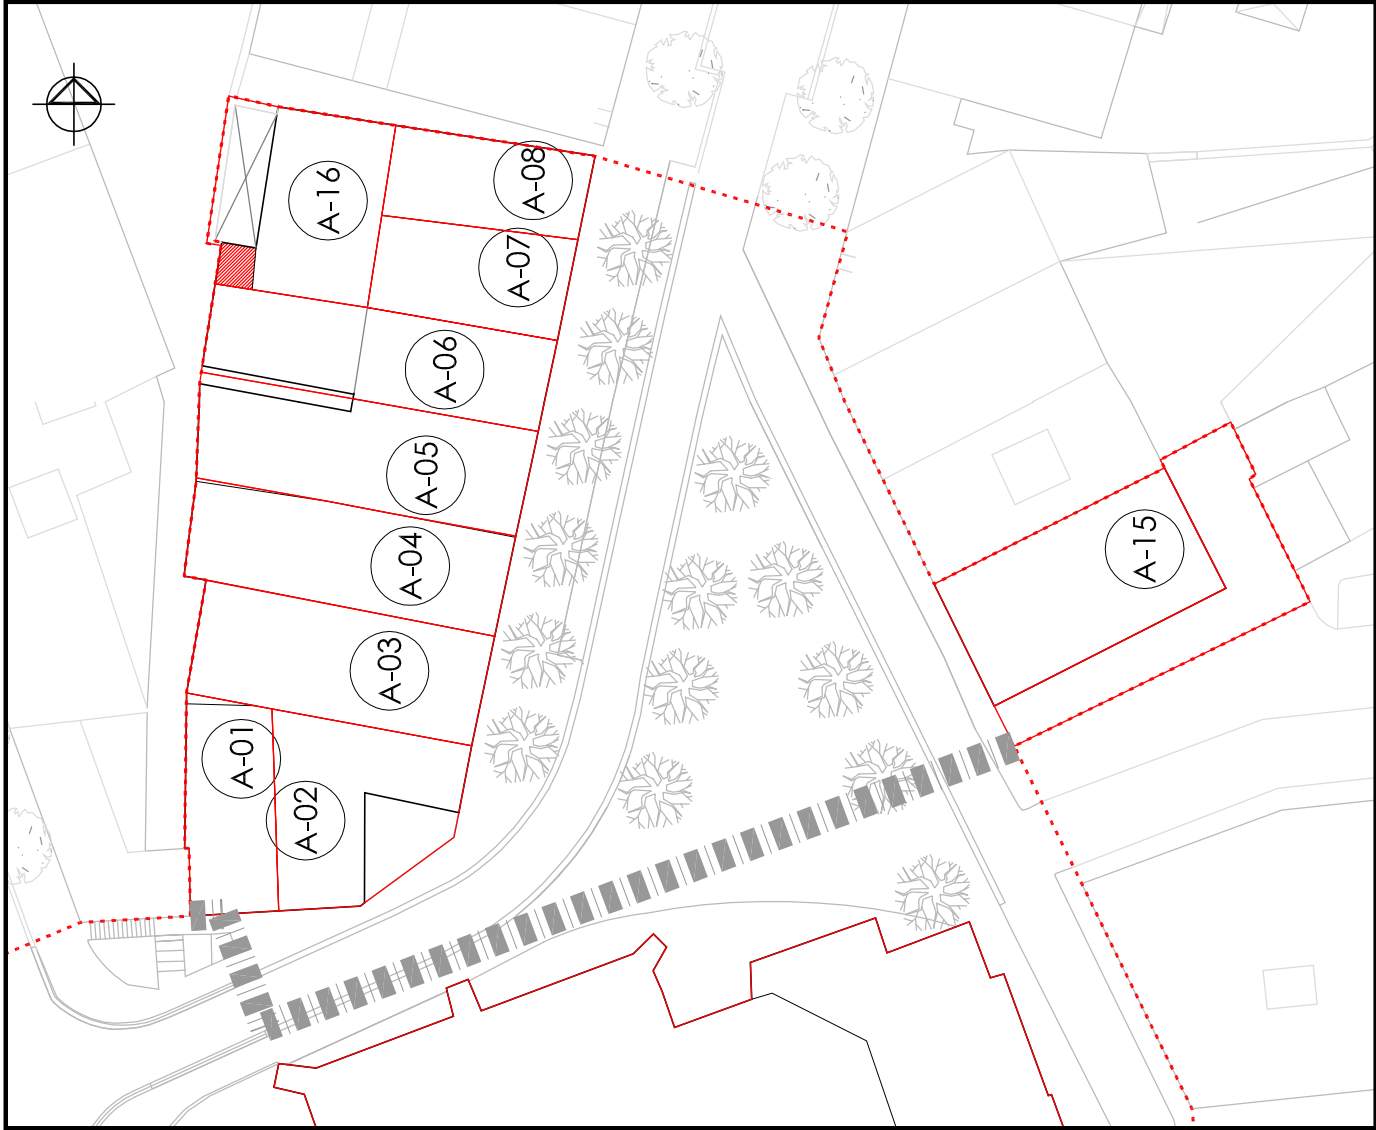

A-16

- ANEJO FUERA DE ORDENACION
ANTOLAMENDUZ KANPOKO ERANSKINAK
- ANEJO A ADECUAR URBANISTICAMENTE
HIRIGINTZA ARLOAN EGOKITU BEHARREKO ERANSKINA
- ANEJOS CONSOLIDADOS
ERANSKIN BATERATUAK
- EDIFICIOS FUERA DE ORDENACION
ANTOLAMENDUZ KANPOKO ERAIKUNTZAK

- LIMITE ZONA / EREMU MUGA
- LIMITE DE PARCELA / LURZATZEN MUGA
- DELIMITACIÓN DEL PERCA / AZBPB EREMUAREN MUGA

PLAN ESPECIAL DE REHABILITACION DEL CASCO ANTIGUO DE IRUN.
PARTE VIEJA

IRUNGO ALDE ZAHARRA BIRGAITZEKO PLAN BEREZIA

TEXTO REFUNDIDO TESTU BATEGINA



UR & MA
ARQUITECTOS - INGENIEROS




irunvi



Irún

Arquitectos:		Plano:	ELEMENTOS FUERA DE ORDENACION : ZONA A ANTOLAMENDUZ KANPOKO ELEMENTUAK: A EREMUA		Planoa:
LORENZO GOICOECHEA	OIHANA SANTOLARIA				

GORKA ARREGI		MARI CARMEN PANIAGUA		Escala:	Eskala:	Abril 2009ko Apirila	O- 06.1
				1/500			

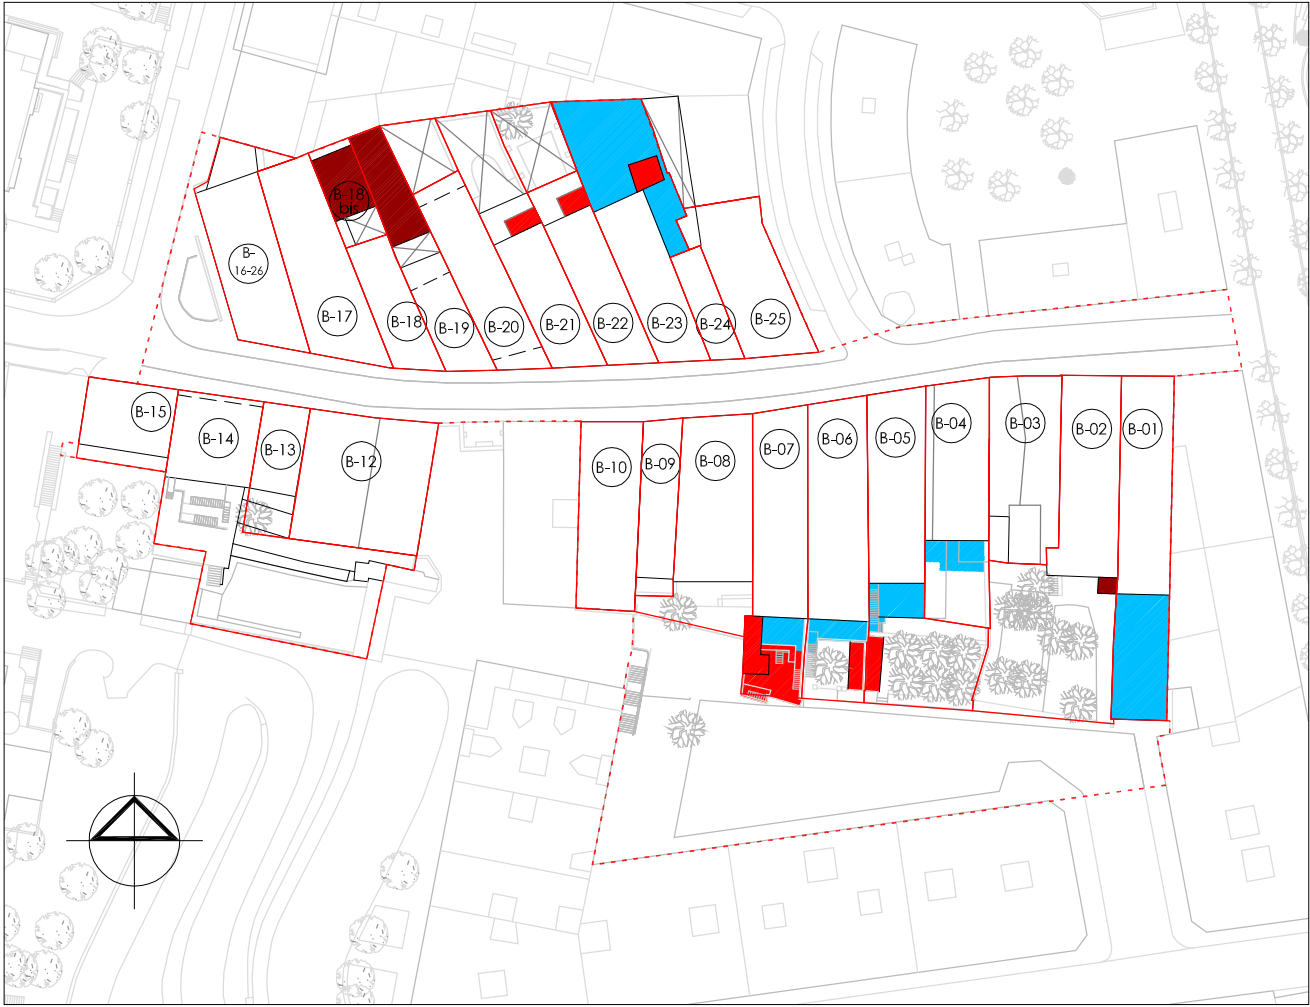

B-07



B-19

B-18



B-22



B-21



B-07



B-23

- ANEJO FUERA DE ORDENACION
ANTOLAMENDUZ KANPOKO ERANSKINAK
- ANEJO A ADECUAR URBANISTICAMENTE
HIRIGINTZA ARLOAN EGOKITU BEHARREKO ERANSKINA
- ANEJOS CONSOLIDADOS
ERANSKIN BATERATUAK
- EDIFICIOS FUERA DE ORDENACION
ANTOLAMENDUZ KANPOKO ERAIKUNTZAK

- LIMITE ZONA / EREMU MUGA
- LIMITE DE PARCELA / LURZATZEN MUGA
- DELIMITACIÓN DEL PERCA / AZBPB EREMUAREN MUGA

PLAN ESPECIAL DE REHABILITACION DEL CASCO ANTIGUO DE IRUN.
PARTE VIEJA

IRUNGO ALDE ZAHARRA BIRGAITZEKO PLAN BEREZIA

TEXTO REFUNDIDO TESTU BATEGINA

					
Arquitectos:		Plano:		Planoa:	
LORENZO GOICOECHEA		OIHANA SANTOLARIA		ELEMENTOS FUERA DE ORDENACION: ZONA B	
GORKA ARREGI		MARI CARMEN PANIAGUA		ANTOLAMENDUZ KANPOKO ELEMENTUAK: B EREMUA	
Escala:		Eskala:		Abril 2009ko Apirila	
1/1000				O-06.2	



C-23



C-50



C-03



C-26

C-49

C-04



C-50



C-51



C-05



C-22

C-03

C-14

C-17

C-52



C-02



C-04


C-05

C-26



C-19

C-07

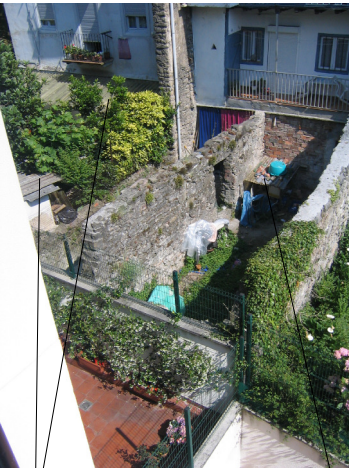

C-55



C-54

C-53

C-51

- ANEJO FUERA DE ORDENACION
ANTOLAMENDUZ KANPOKO ERANSKINAK
- ANEJO A ADECUAR URBANISTICAMENTE
HIRIGINTZA ARLOAN EGOKITU BEHARREKO ERANSKINA
- ANEJOS CONSOLIDADOS
ERANSKIN BATERATUAK
- EDIFICIOS FUERA DE ORDENACION
ANTOLAMENDUZ KANPOKO ERAIKUNTZAK


- LIMITE ZONA / EREMU MUGA
- LIMITE DE PARCELA / LURZATZEN MUGA
- DELIMITACIÓN DEL PERCA / AZBPB EREMUAREN MUGA

PLAN ESPECIAL DE REHABILITACION DEL CASCO ANTIGUO DE IRUN.
PARTE VIEJA

IRUNGO ALDE ZAHARRA BIRGAITZEKO PLAN BEREZIA

TEXTO REFUNDIDO TESTU BATEGINA

					
Arquitectos:		Plano:		Planoa:	
LORENZO GOIOECHEA OIHANA SANTOLARIA		ELEMENTOS FUERA DE ORDENACION: ZONA C		ANTOLAMENDUZ KANPOKO ELEMENTUAK: C EREMUA	
Escala:		Eskala:		Abril 2009ko Apirila	
GORKA ARREGI MARI CARMEN PANIAGUA		1/1000		O-06.3	

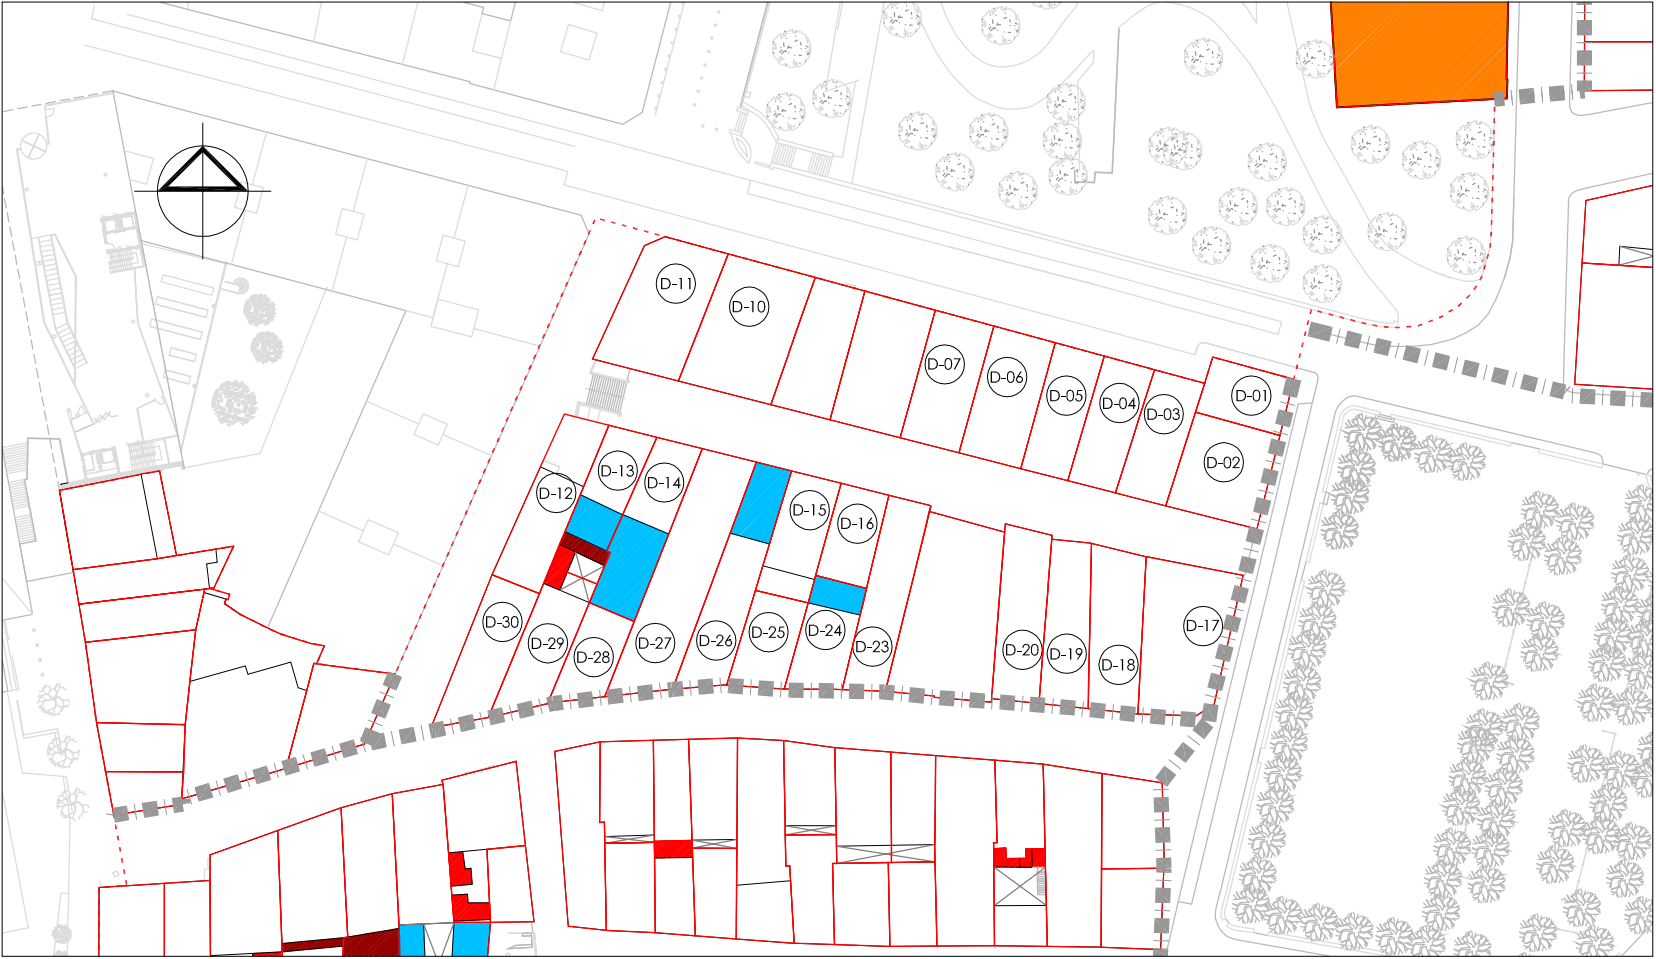

D-26



- ANEJO FUERA DE ORDENACION
ANTOLAMENDUZ KANPOKO ERANSKINAK
- ANEJO A ADECUAR URBANISTICAMENTE
HIRIGINTZA ARLOAN EGOKITU BEHARREKO ERANSKINA
- ANEJOS CONSOLIDADOS
ERANSKIN BATERATUAK
- EDIFICIOS FUERA DE ORDENACION
ANTOLAMENDUZ KANPOKO ERAIKUNTZAK

- LIMITE ZONA / EREMU MUGA
- LIMITE DE PARCELA / LURZATIEI MUGA
- DELIMITACIÓN DEL PERCA / AZBPB EREMUAREN MUGA

PLAN ESPECIAL DE REHABILITACION DEL CASCO ANTIGUO DE IRUN.
PARTE VIEJA


IRUNGO ALDE ZAHARRA BIRGAITZEKO PLAN BEREZIA

TEXTO REFUNDIDO TESTU BATEGINA

URMA **irunvi** **irun**

Arquitectos: LORENZO GOICOECHEA OIHANA SANTOLARIA
Plano: ELEMENTOS FUERA DE ORDENACION: ZONA D
ANTOLAMENDUZ KANPOKO ELEMENTUAK: D EREMUA

Escala: 1/1000
Eskala: 1/1000
Abril 2009ko Apirila
O-06.4

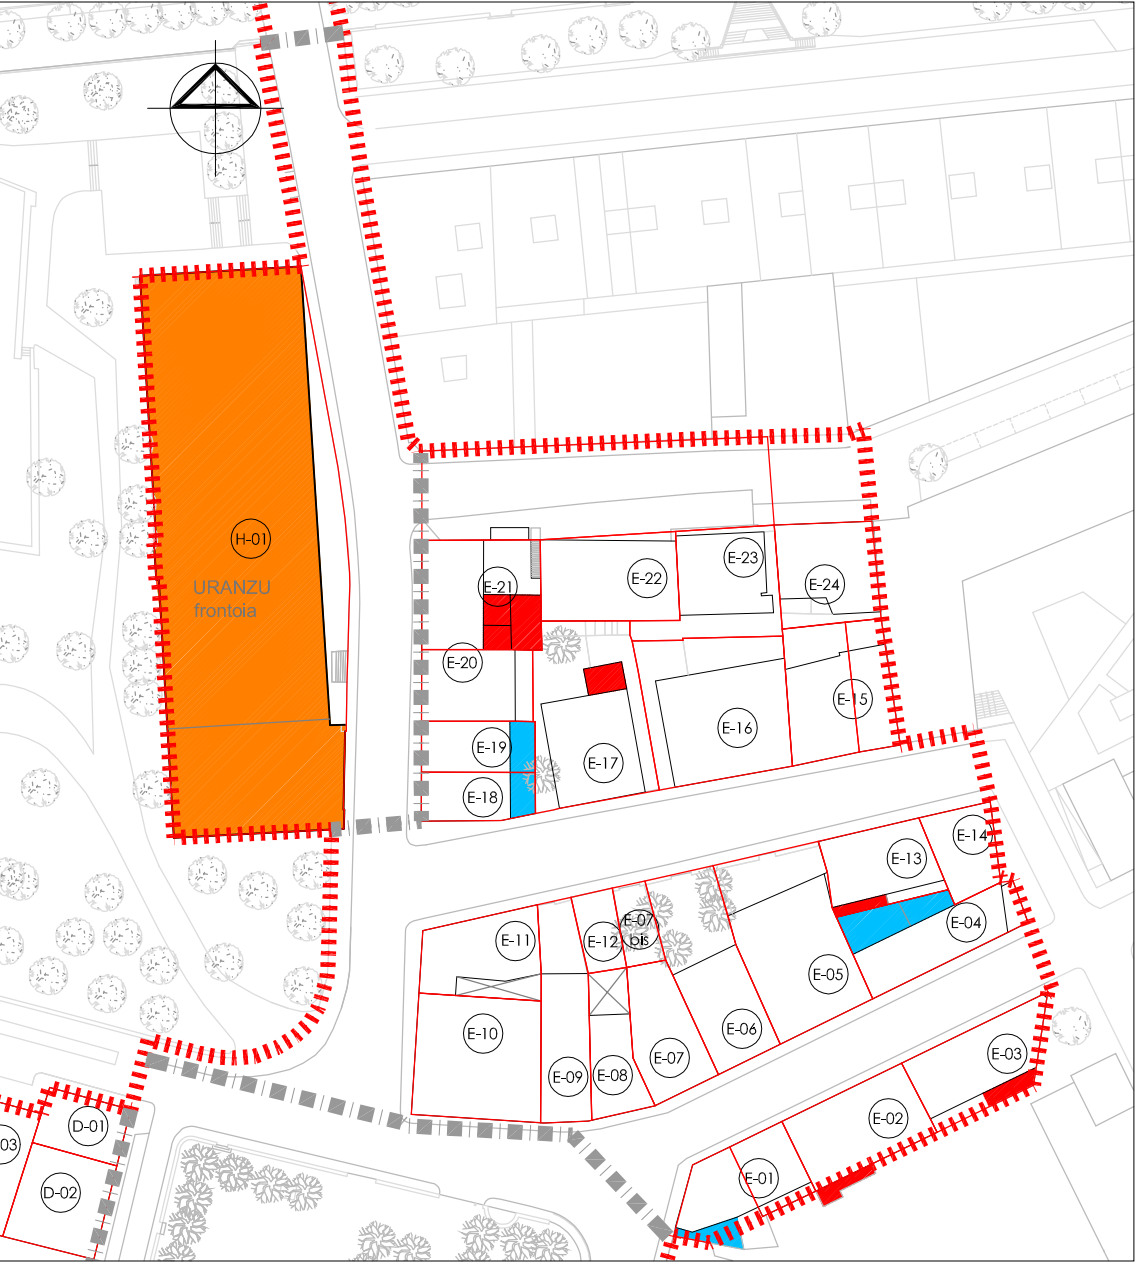

E-02

E-03

E-01



E-01



E-21



E-18



E-14

E-04

- ANEJO FUERA DE ORDENACION
ANTOLAMENDUZ KANPOKO ERANSKINAK
- ANEJO A ADECUAR URBANISTICAMENTE
HIRIGINTZA ARLOAN EGOKITU BEHARREKO ERANSKINA
- ANEJOS CONSOLIDADOS
ERANSKIN BATERATUAK
- EDIFICIOS FUERA DE ORDENACION
ANTOLAMENDUZ KANPOKO ERAIKUNTZAK


- LIMITE ZONA / EREMU MUGA
- LIMITE DE PARCELA / LURZATZEN MUGA
- DELIMITACIÓN DEL PERCA / AZBPB EREMUAREN MUGA

PLAN ESPECIAL DE REHABILITACION DEL CASCO ANTIGUO DE IRUN.
PARTE VIEJA

IRUNGO ALDE ZAHARRA BIRGAITZEKO PLAN BEREZIA

TEXTO REFUNDIDO TESTU BATEGINA

					
Arquitectos:		Plano:		Planoa:	
LORENZO GOICOECHEA OIHANA SANTOLARIA		ELEMENTOS FUERA DE ORDENACION: ZONA E Y H ANTOLAMENDUZ KANPOKO ELEMENTUAK: E ETA H EREMUA			
Escala:		Eskala:		Abril 2009ko Apirila	
GORKA ARREGI MARI CARMEN PANIAGUA		1/500		O-06.5	

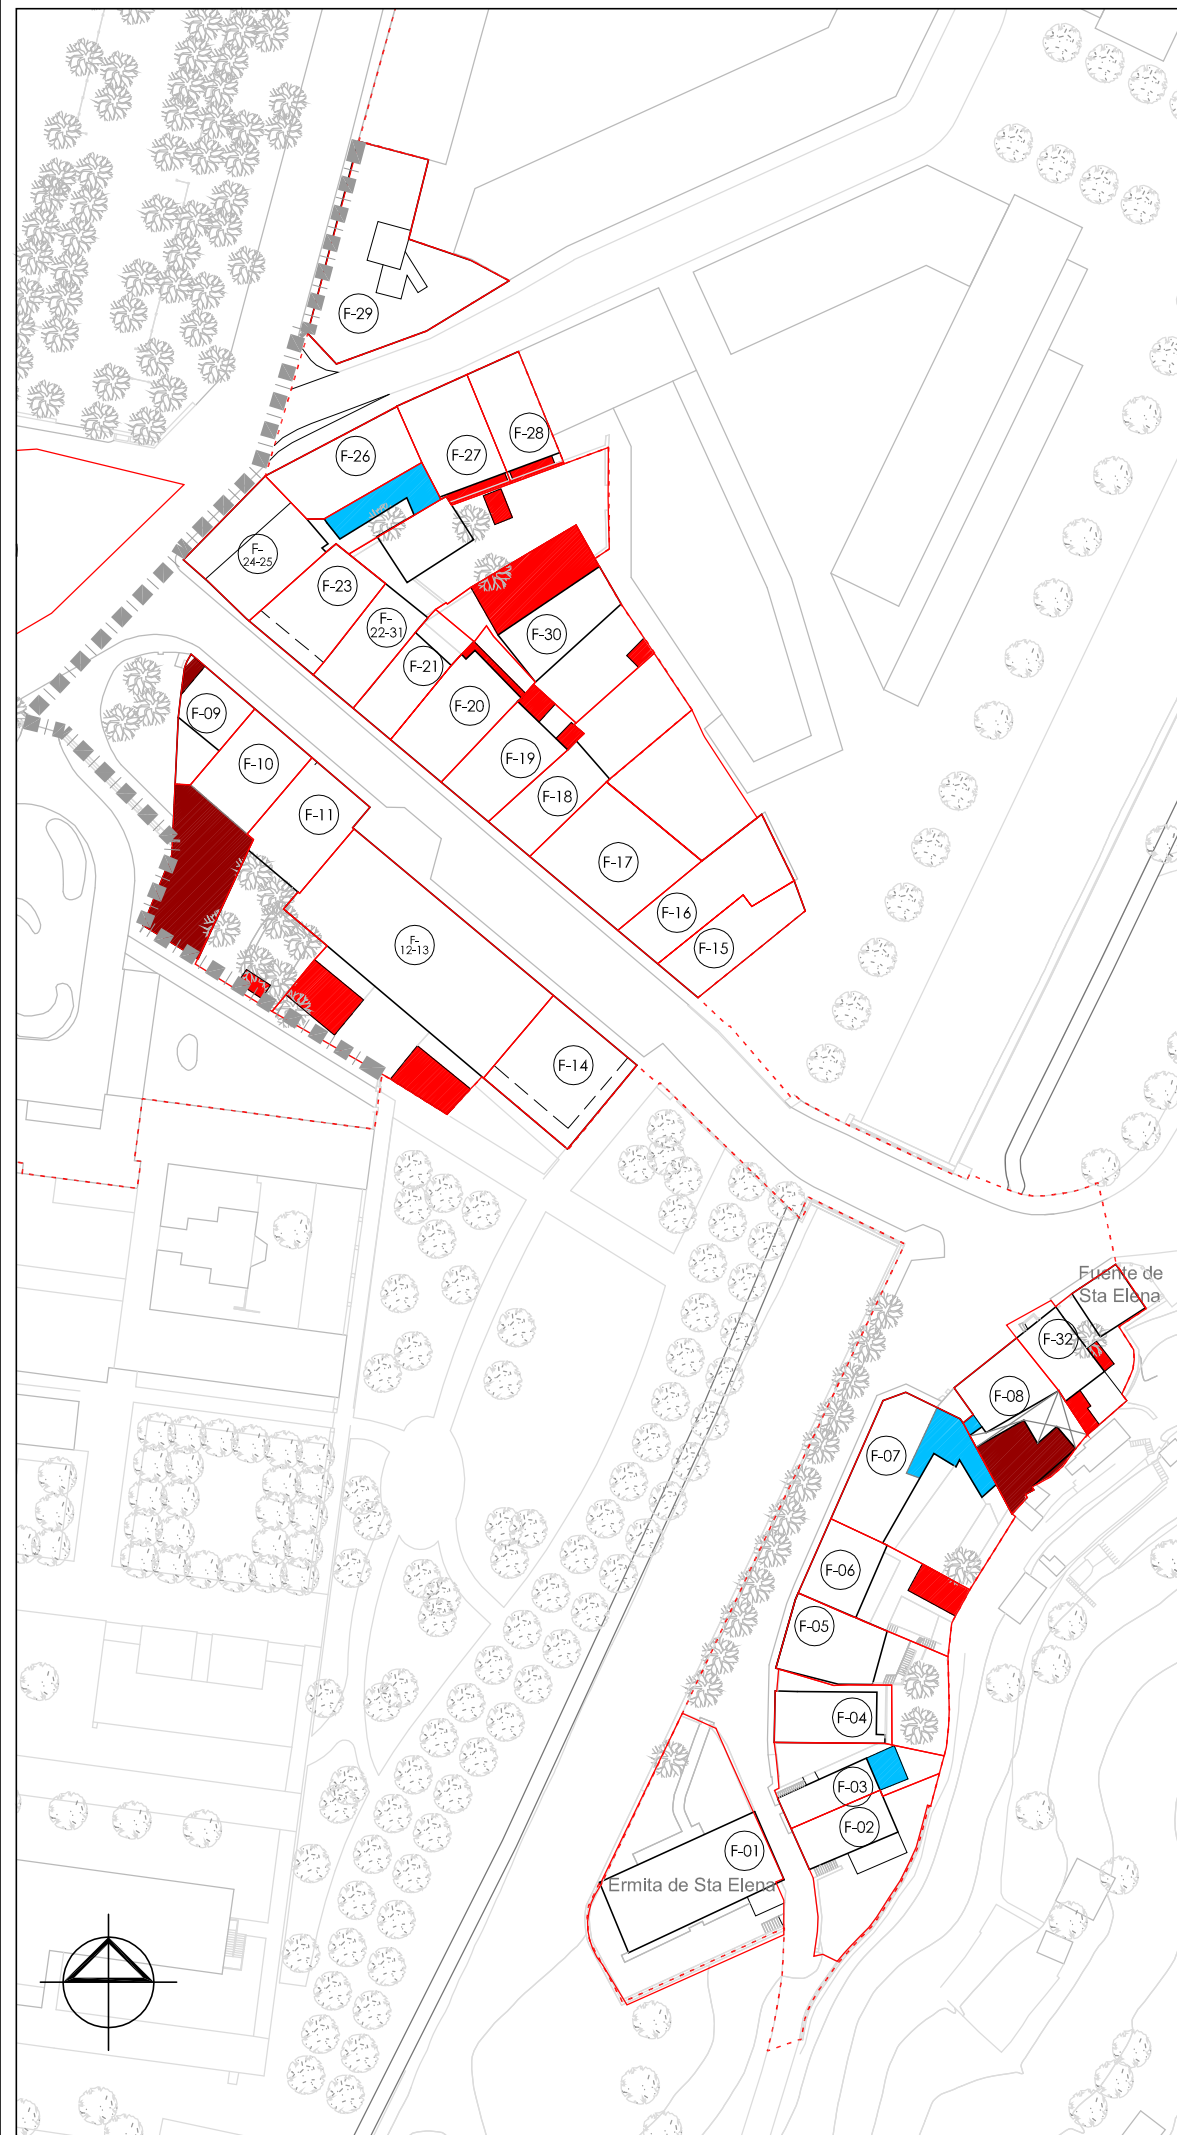

F-06



F-03



F-10



F-08




F-27

F-26

F-28

F-30

F-19

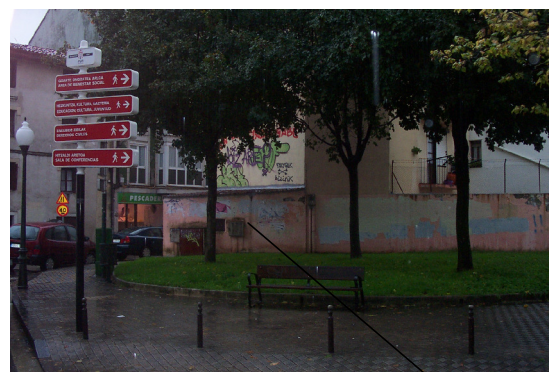

F-09



F-19



F-31



F-27

- ANEJO FUERA DE ORDENACION
ANTOLAMENDUZ KANPOKO ERANSKINAK
- ANEJO A ADECUAR URBANISTICAMENTE
HIRIGINTZA ARLOAN EGOKITU BEHARREKO ERANSKINA
- ANEJOS CONSOLIDADOS
ERANSKIN BATERATUAK
- EDIFICIOS FUERA DE ORDENACION
ANTOLAMENDUZ KANPOKO ERAIKUNTZAK

- LIMITE ZONA / EREMU MUGA
- LIMITE DE PARCELA / LURZATZEN MUGA
- DELIMITACIÓN DEL PERCA / AZBPB EREMUAREN MUGA


PLAN ESPECIAL DE REHABILITACION DEL CASCO ANTIGUO DE IRUN. PARTE VIEJA

IRUNGO ALDE ZAHARRA BIRGAITZEKO PLAN BEREZIA

TEXTO REFUNDIDO TESTU BATEGINA



Arquitectos:		Plano:		Planoa:	
LORENZO GOICOECHEA		ELEMENTOS FUERA DE ORDENACION: ZONA F		ANTOLAMENDUZ KANPOKO ELEMENTUAK: F EREMUA	
GORKA ARREGI		Escala:		Abril 2009ko Apirila	
MARI CARMEN PANIAGUA		1/1000		O-06.6	

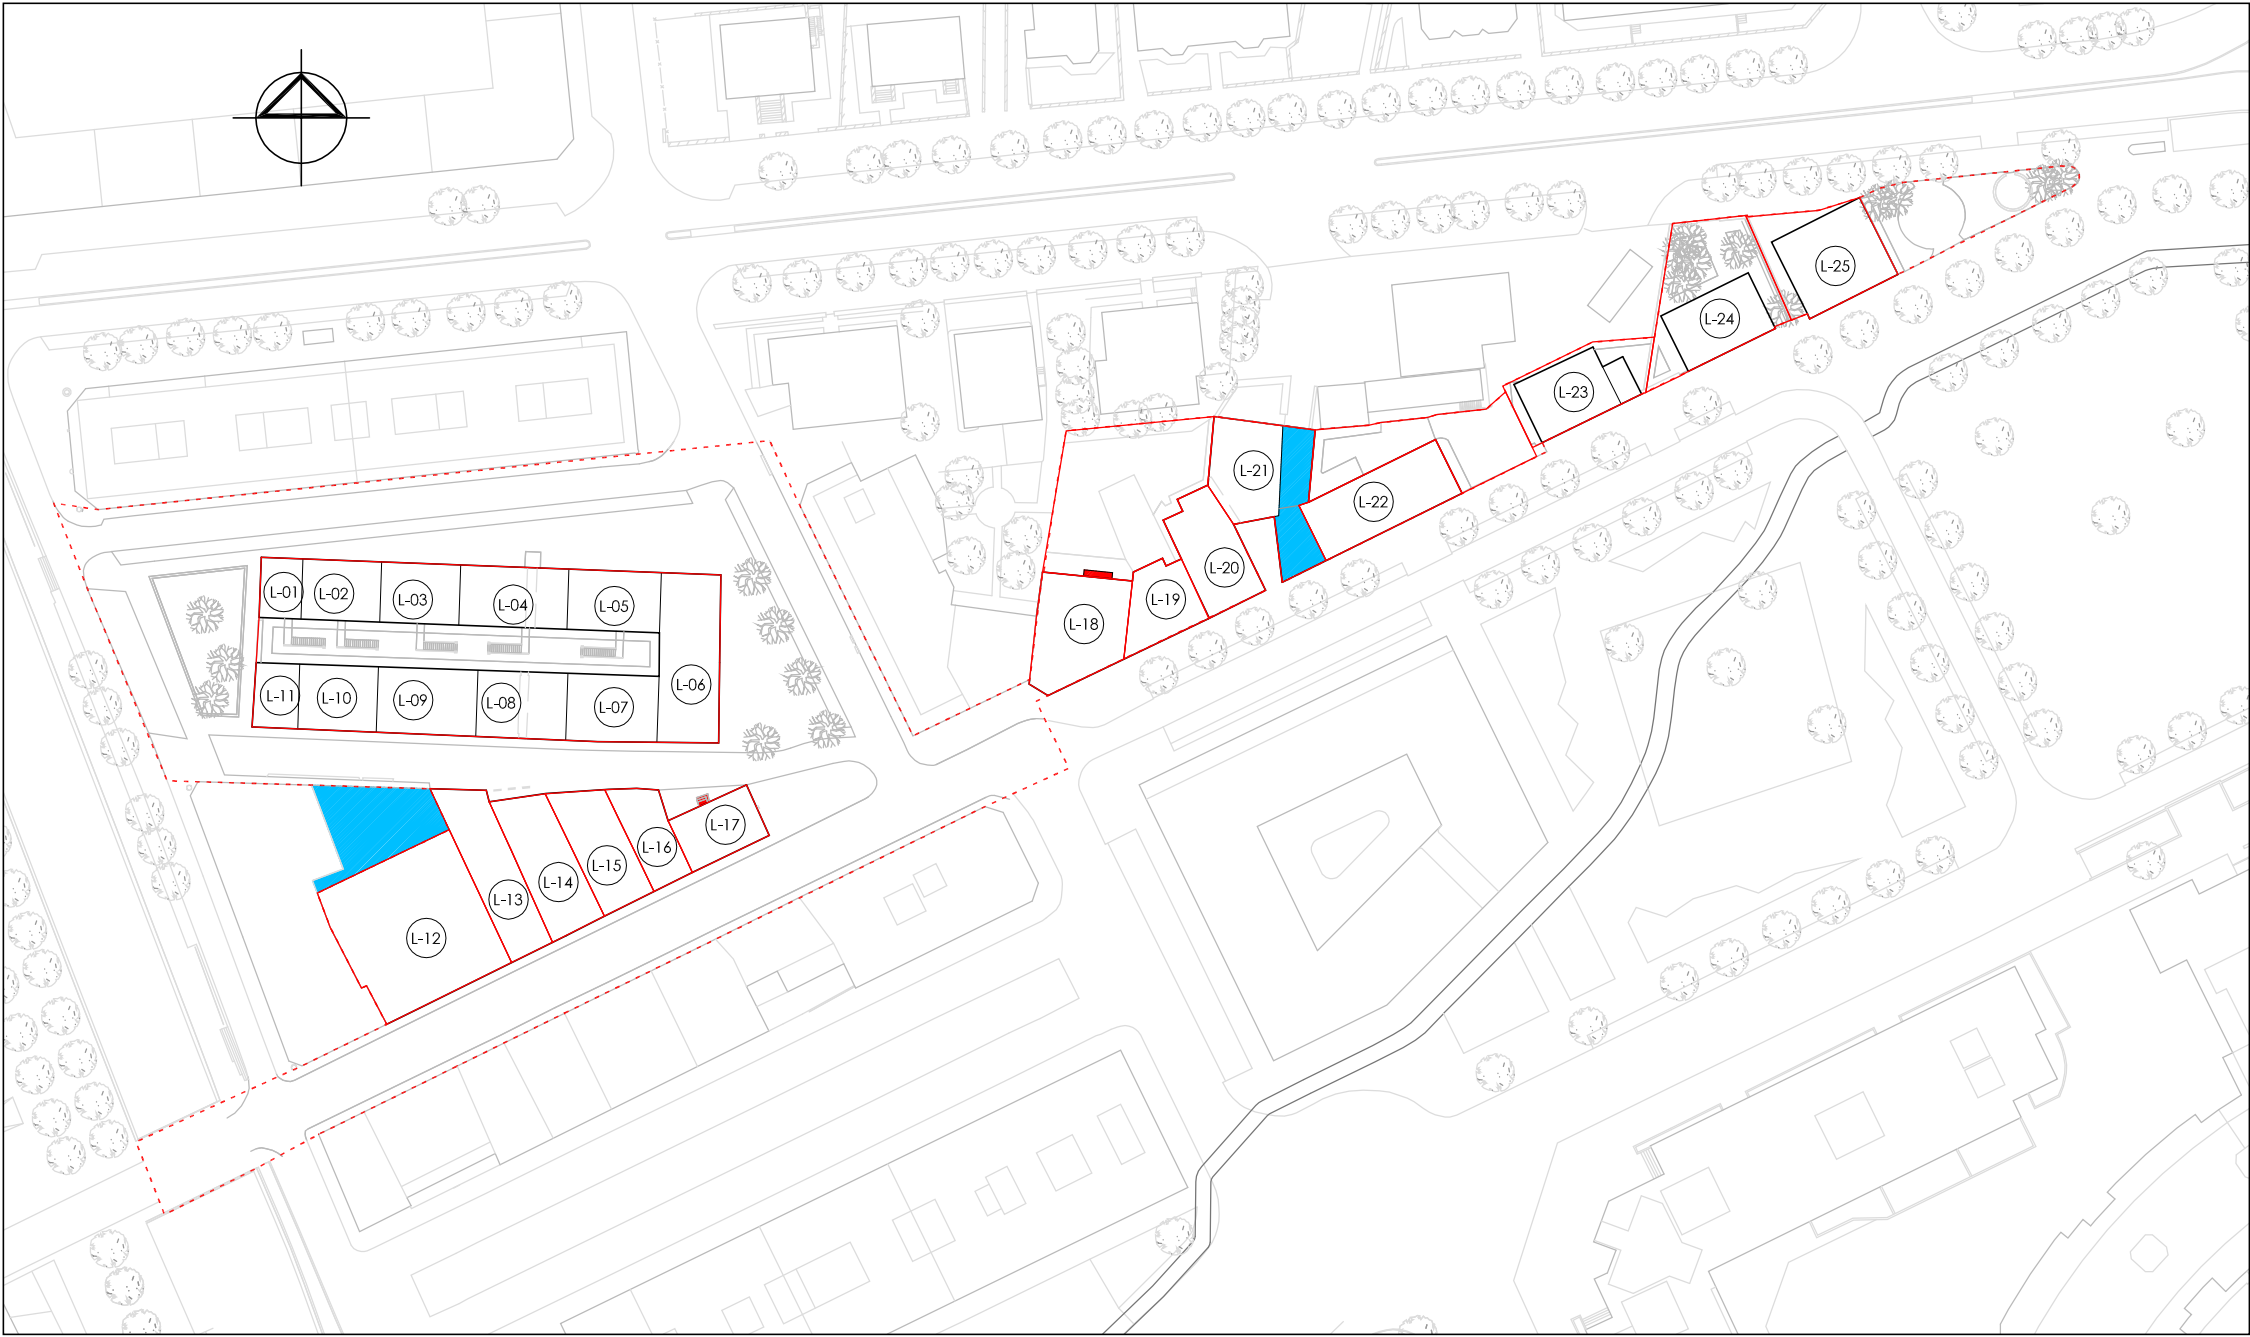

- ANEJO FUERA DE ORDENACION
ANTOLAMENDUZ KANPOKO ERANSKINAK
- ANEJO A ADECUAR URBANISTICAMENTE
HIRIGINTZA ARLOAN EGOKITU BEHARREKO ERANSKINA
- ANEJOS CONSOLIDADOS
ERANSKIN BATERATUAK
- EDIFICIOS FUERA DE ORDENACION
ANTOLAMENDUZ KANPOKO ERAIKUNTZAK



L-12



L-18



L-21

- LIMITE ZONA / EREMU MUGA
- LIMITE DE PARCELA / LURZATIE MUGA
- DELIMITACIÓN DEL PERCA / AZBPB EREMUAREN MUGA

PLAN ESPECIAL DE REHABILITACION DEL CASCO ANTIGUO DE IRUN.
PARTE VIEJA

IRUNGO ALDE ZAHARRA BIRGAITZEKO PLAN BEREZIA

TEXTO REFUNDIDO TESTU BATEGINA



Arquitectos:
LORENZO GOICOECHEA
OIHANA SANTOLARIA

Plano: ELEMENTOS FUERA DE ORDENACION: ZONA L
ANTOLAMENDUZ KANPOKO ELEMENTUAK: L EREMUA

Planoa:

Escala: 1/1000

Eskala:

Abril 2009ko Apirila

O-06.7