



PLAN ESPECIAL DE REHABILITACION DEL CASCO ANTIGUO DE IRUN. PARTE VIEJA.
PLANOS DE LA ORDENACION
"DOCUMENTO D2"


IRUNGO ALDE ZAHARRA BIRGAITZEKO PLAN BEREZIA.
ANTOLAMENDU PLANOAK
"D2 AGIRIA"



Abril de 2009 ko Apirila

TEXTO REFUNDIDO

TESTU BATEGINA

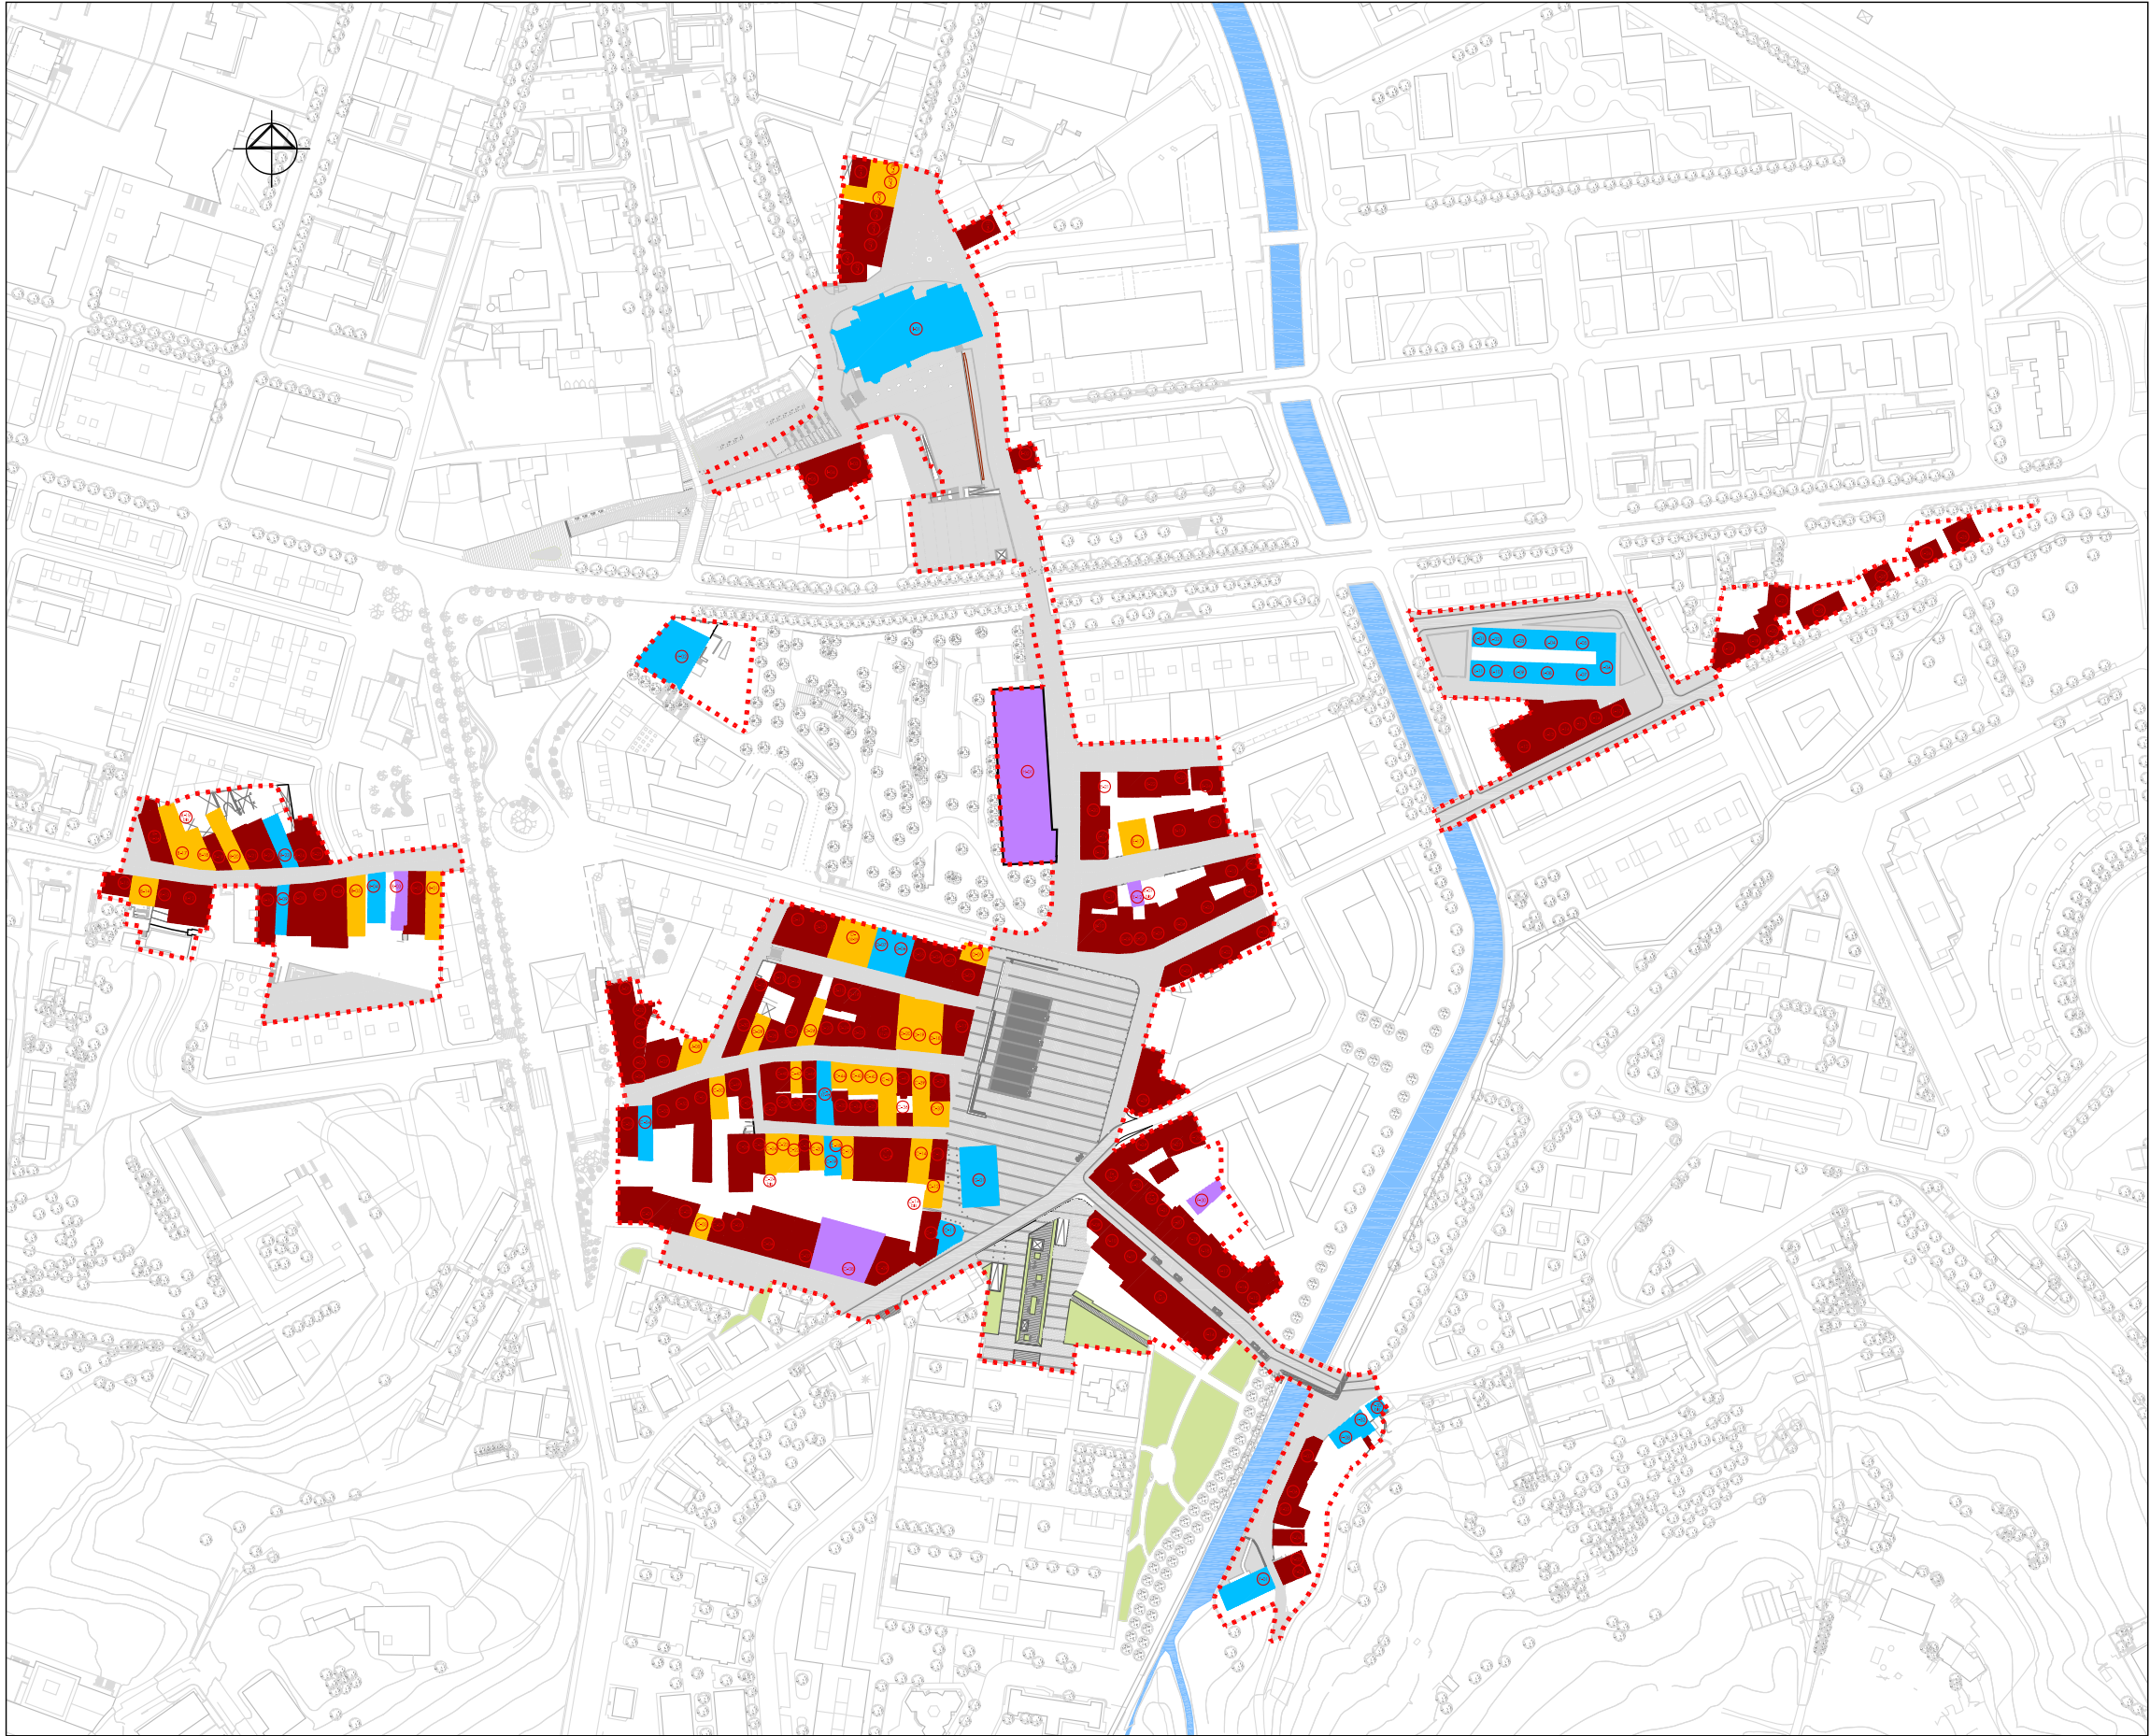

NIVEL DE PROTECCION DE LOS EDIFICIOS / ERAIKUNTZEN BABES MAILA

- EDIFICIOS CON INTERES GLOBAL
ERABATEKO INTERESA DUEN ERAIKUNTZA
- GRADO DE INTERES PARCIAL
INTERES PARTZIALEKO MAILA
- EDIFICIO SIN INTERES
INTERESIK GABEKO ERAIKUNTZA
- ALTERACIONES DEGRADANTES
ALDATZE DEGRADATZAILEAK

DELIMITACIÓN DEL PERCH / AZBPB EREMUAREN MUGA


PLAN ESPECIAL DE REHABILITACION DEL CASCO ANTIGUO DE IRUN.
PARTE VIEJA

IRUNGO ALDE ZAHARRA BIRGAITZEKO PLAN BEREZIA

APROBACION DEFINITIVA BEHIN BETIKO ONESPENA



Arquitectos:		Plano:	NIVEL DE PROTECCIÓN DE LOS EDIFICIOS ERAIKUNTZEN BABES MAILA		Planoa:
LORENZO GOICOECHEA OIHANA SANTOLARIA		Escala:		Eskala:	
GORKA ARREGI MARI CARMEN PANIAGUA		1/3000		Febrero 2009ko Otsaila	

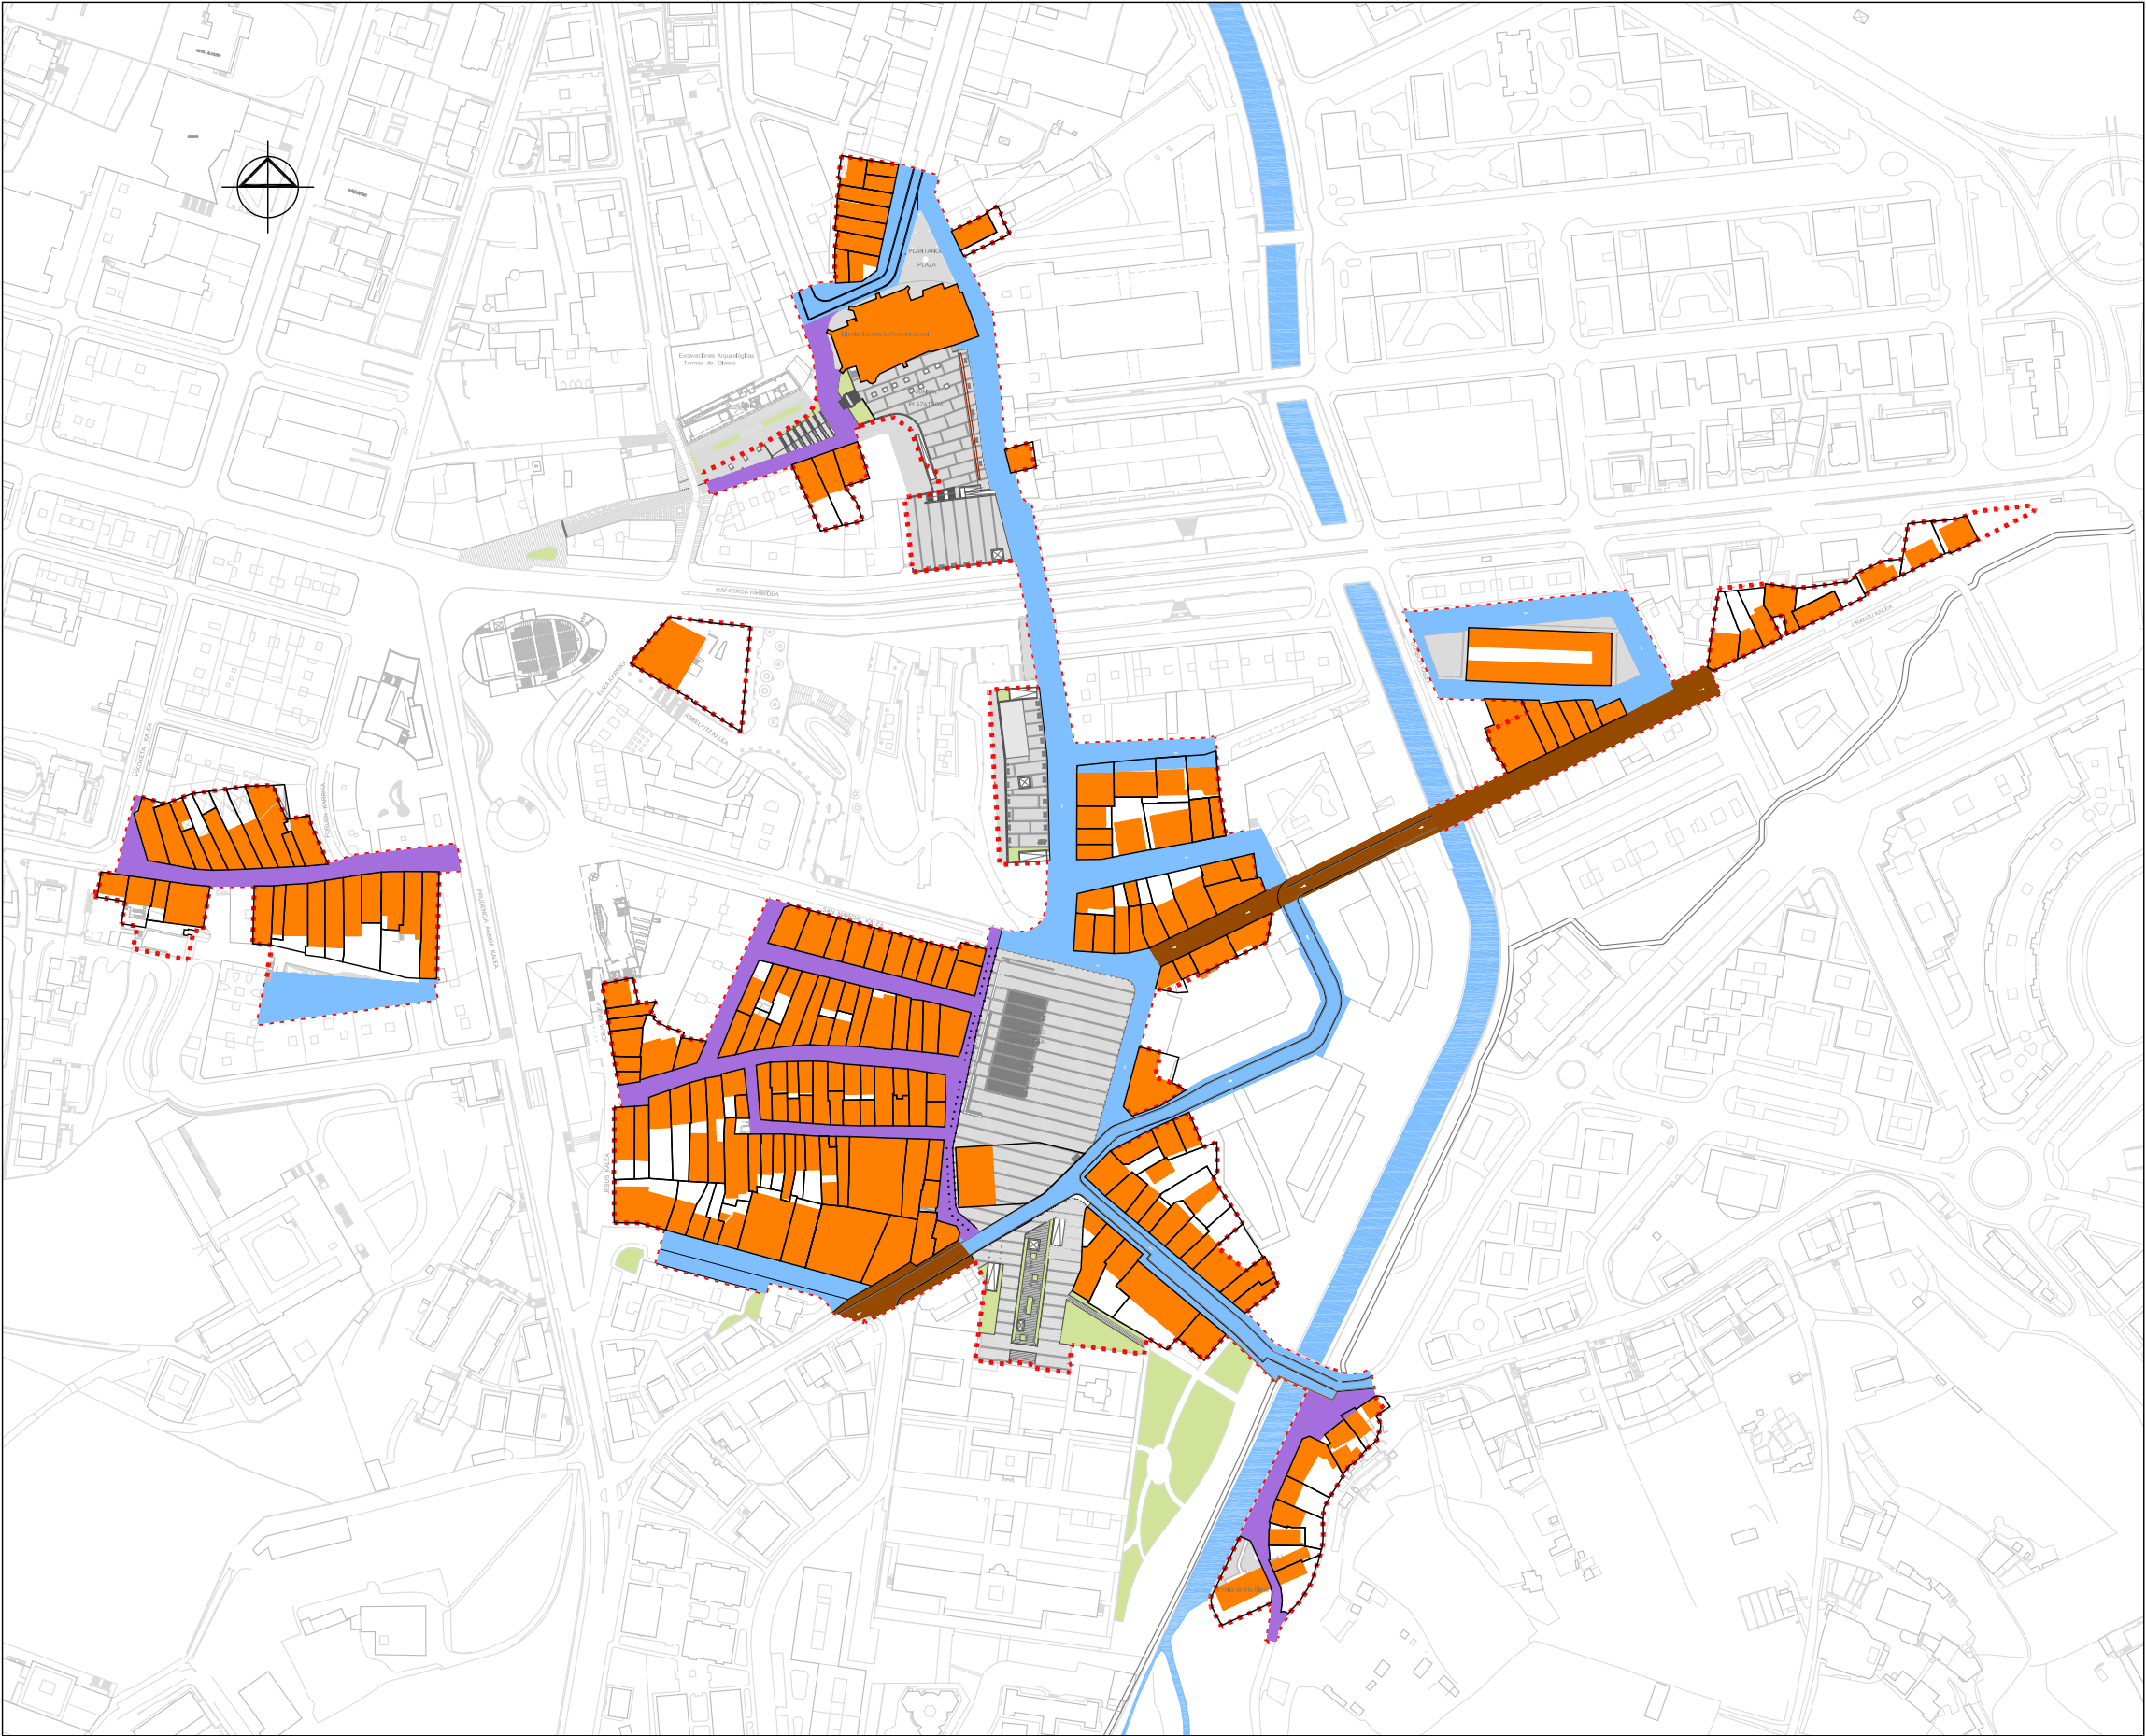

- CALLE PEATONAL
OINEZKOEN KALEA
- COEXISTENCIA: PAVIMENTO ESPECIAL AL MISMO NIVEL LA ZONA DE RODADURA Y LA DE PEATONES
IZANKIDETASUNA: IBILGAILU ETA OINEZKOEN ZOLADURA MAILA BERDINEAN
- VIAL
BIDEAK
- ESTANCIA Y PEATONAL
EGONTOKIA ETA OINEZKOA

DELIMITACIÓN DEL PERCH / AZBPB EREMUAREN MUGA

PLAN ESPECIAL DE REHABILITACION DEL CASCO ANTIGUO DE IRUN.
PARTE VIEJA

IRUNGO ALDE ZAHARRA BIRGAITZEKO PLAN BEREZIA


APROBACION DEFINITIVA BEHIN BETIKO ONESPENA



irunvi



Arquitectos:		Plano:	CONDICIONES DE LA RED VIARIA Y PEATONAL	Planoa:
LORENZO GOICOECHEA OIHANA SANTOLARIA		OINEZKO ETA IBILGAILUEN BIDE SAREAREN BALDINTZAK		
GORKA ARREGI MARI CARMEN PANIAGUA		Escala:	Eskala:	
		1/3000		
		Febrero 2009ko Otsaila		O-8

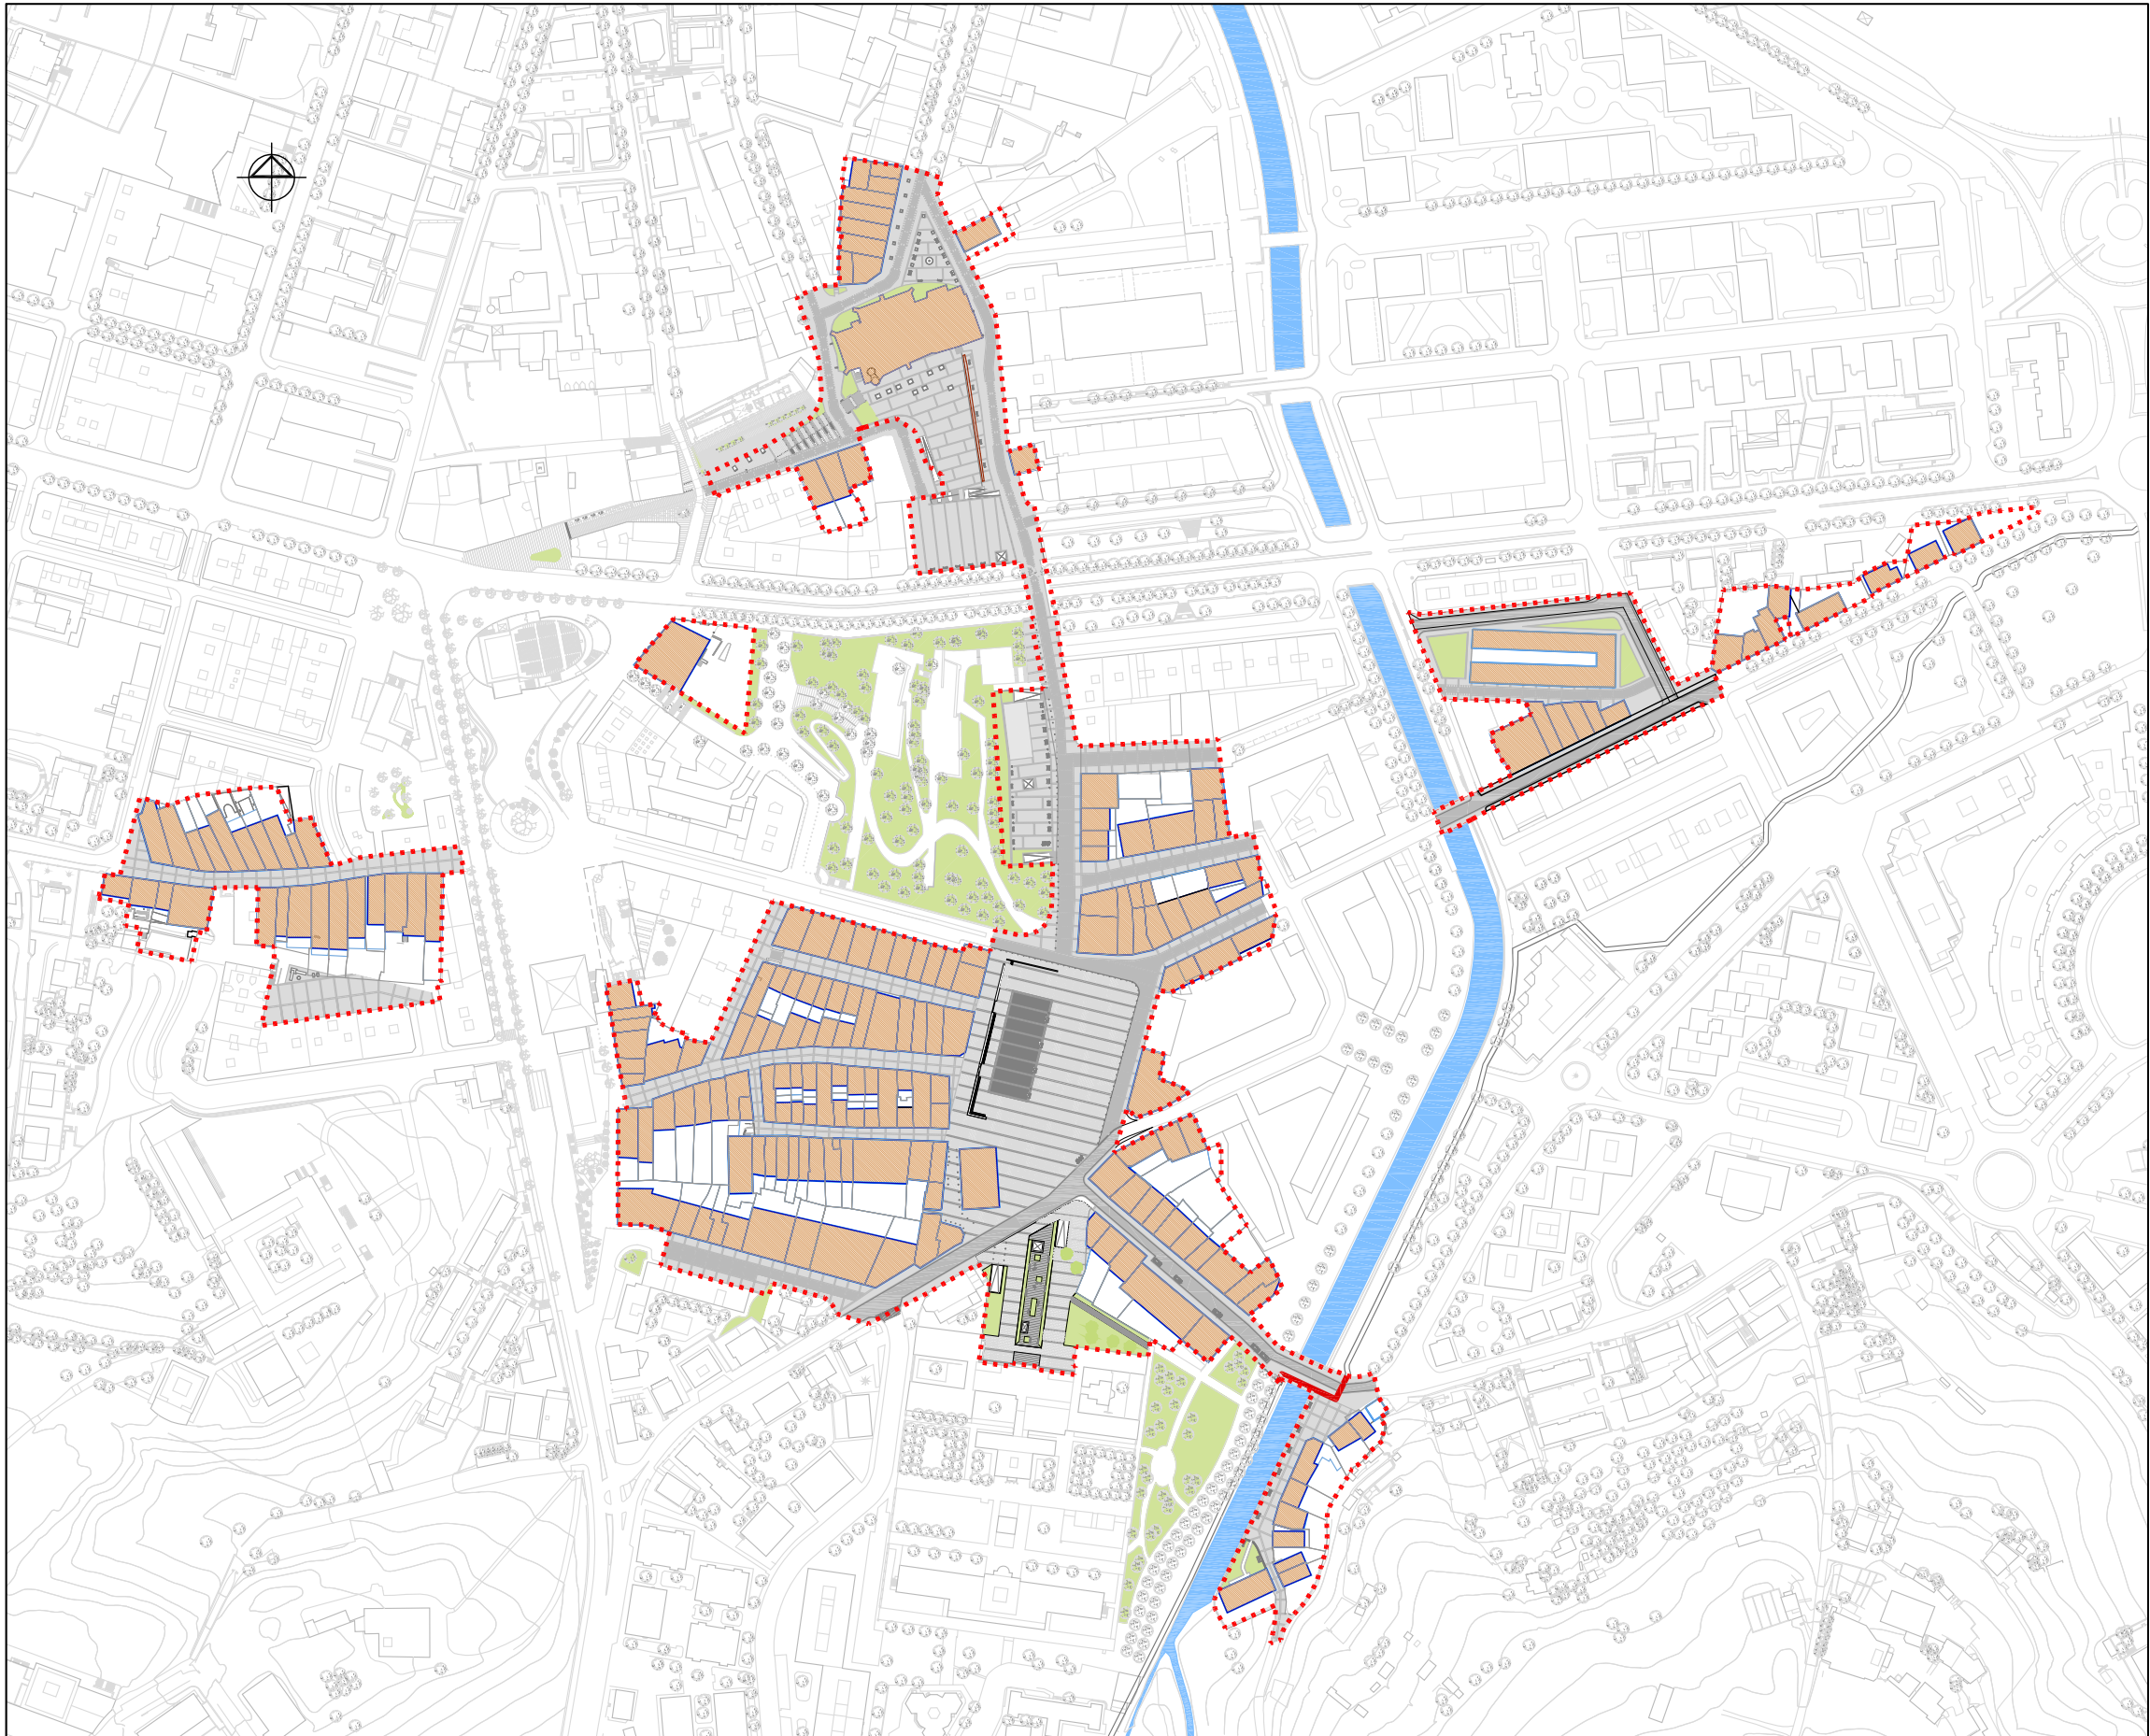

..... DELIMITACIÓN DEL PERCH / AZBPB EREMUAREN MUGA

PLAN ESPECIAL DE REHABILITACION DEL CASCO ANTIGUO DE IRUN.
PARTE VIEJA

IRUNGO ALDE ZAHARRA BIRGAITZEKO PLAN BEREZIA


APROBACION DEFINITIVA BEHIN BETIKO ONESPENA



irunvi



Arquitectos:		Plano:	IMAGEN FINAL (PLANO NO NORMATIVO)	Planoa:
LORENZO GOICOECHEA OIHANA SANTOLARIA		BUKAERAKO IRUDIA (PLANOA EZ DA ARAUA)		
GORKA ARREGI MARI CARMEN PANIAGUA		Escala:	Eskala:	
		1/3000		
		Febrero 2009ko Otsaila		

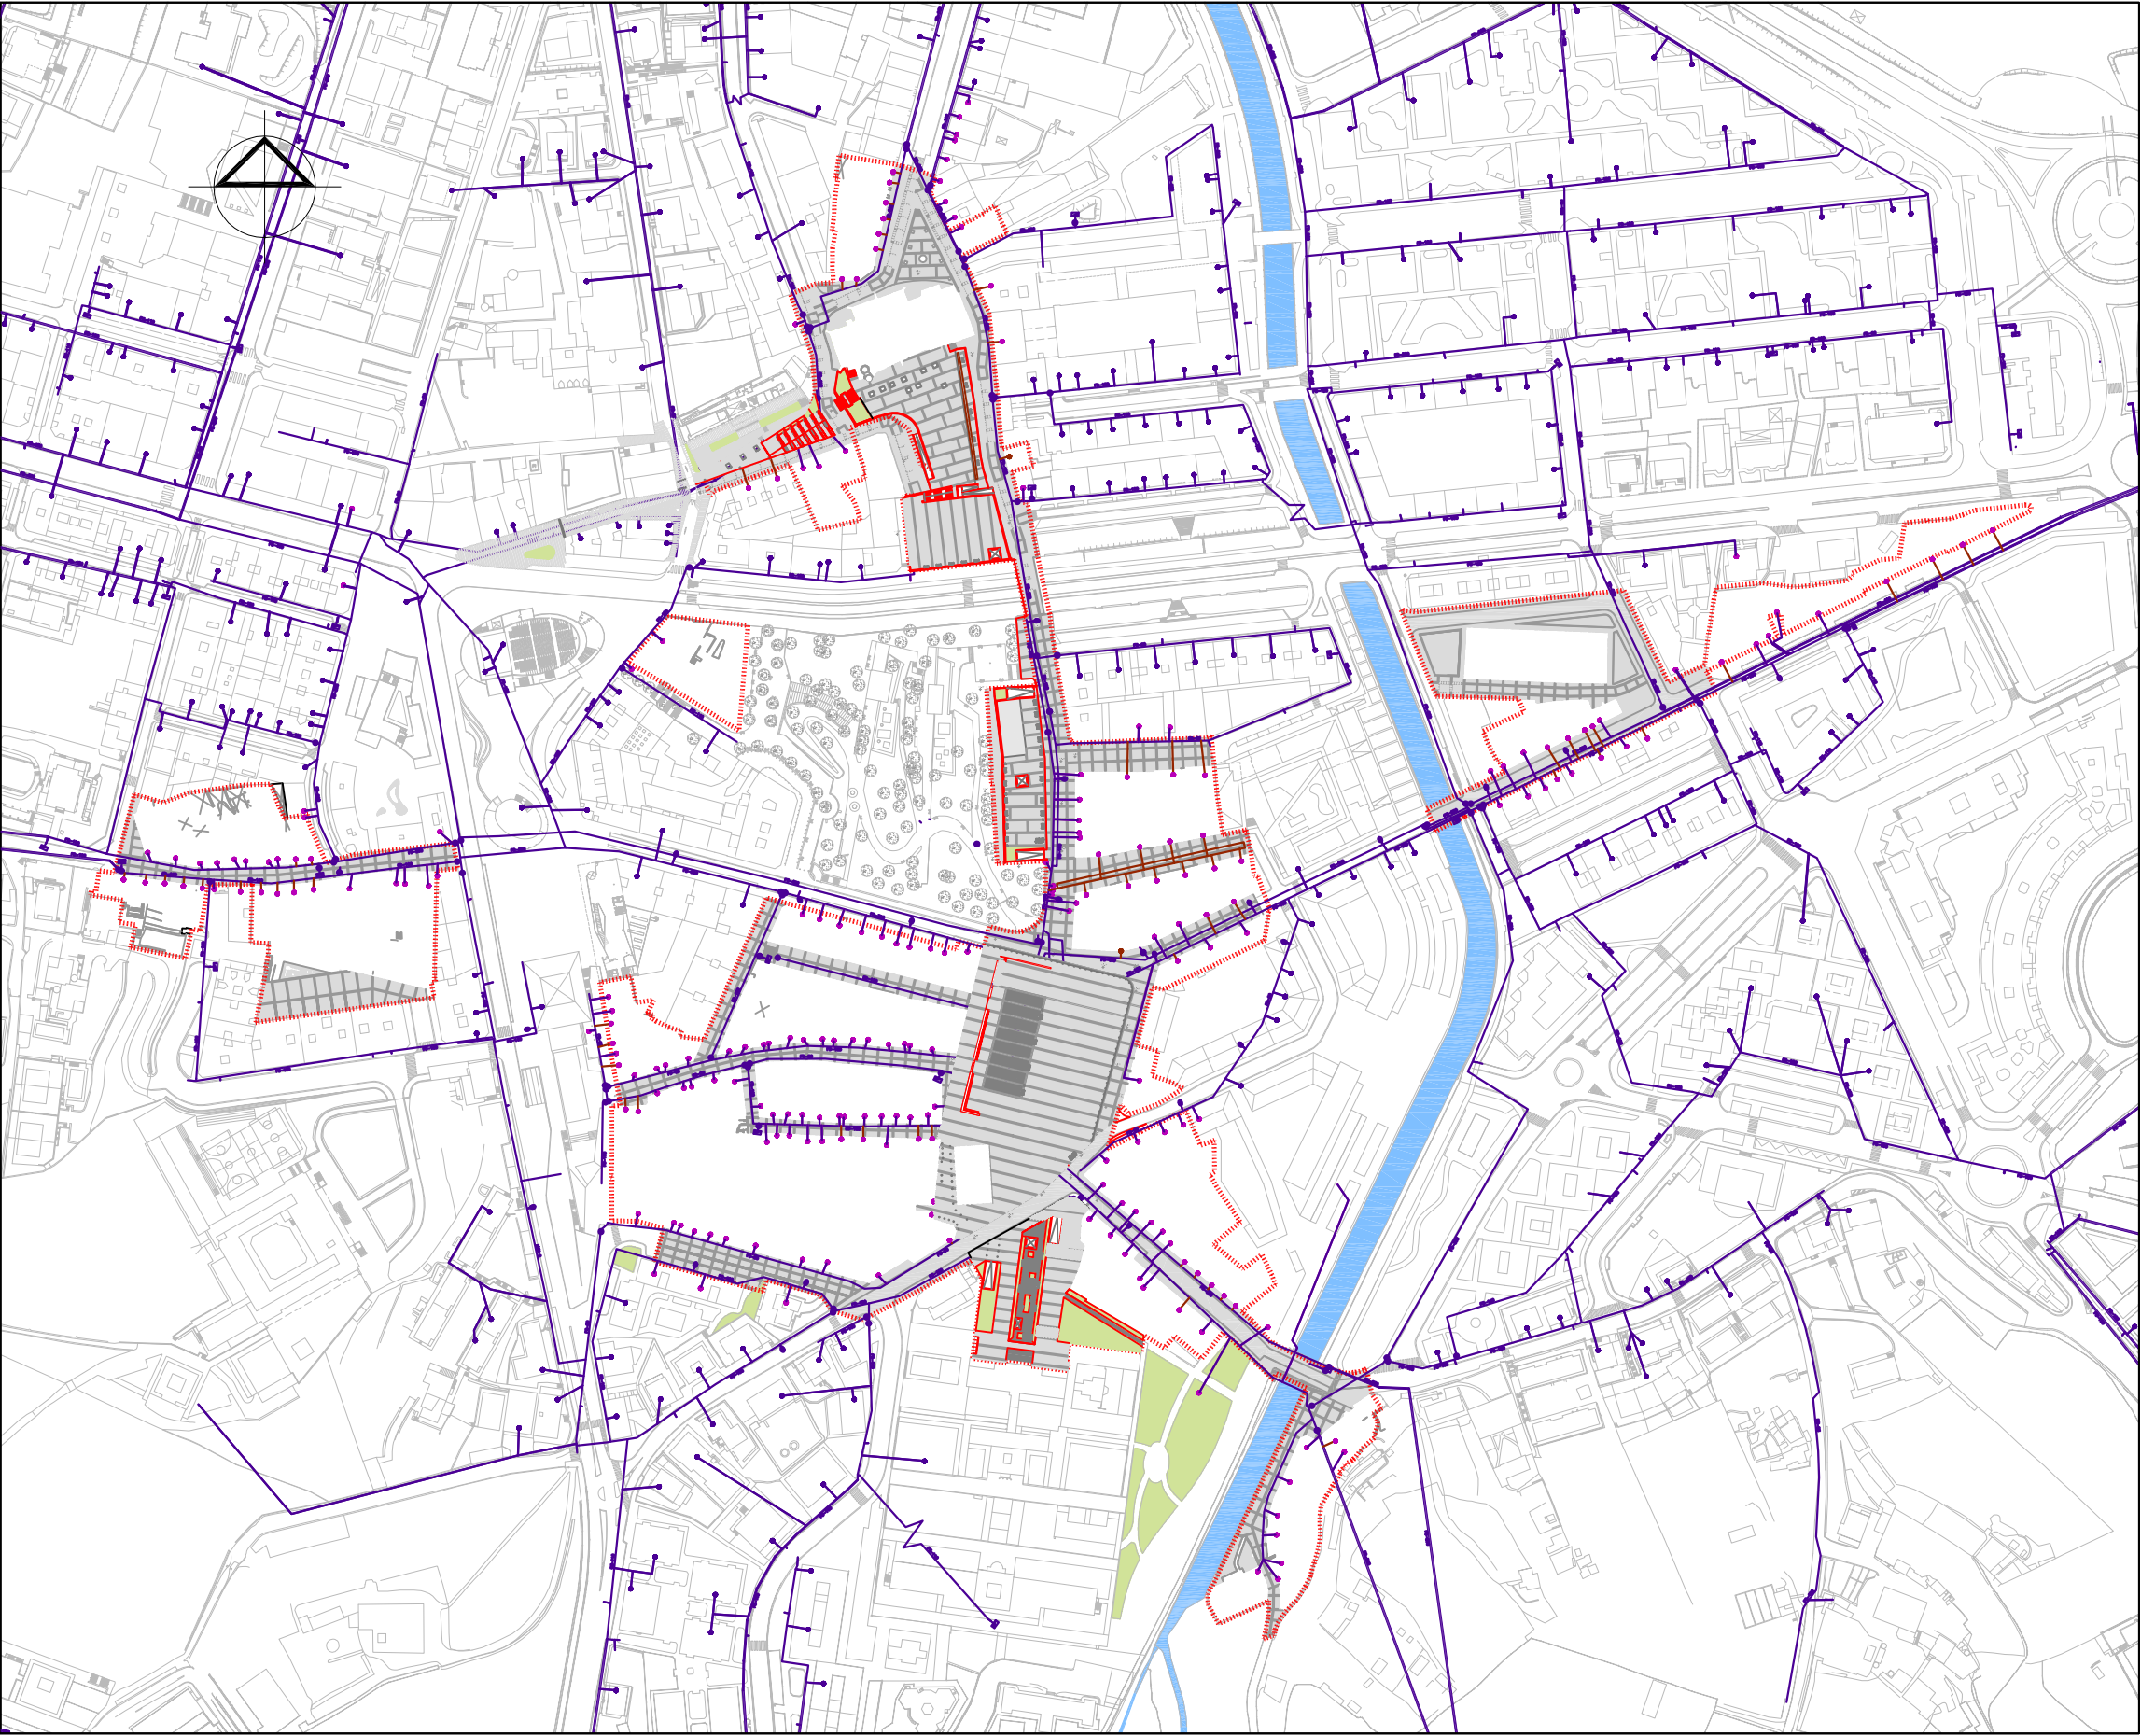

- RED DE ABASTECIMIENTO DE AGUA EXISTENTE

ACOMETIDA EXISTENTE

TUBERIA DE AGUA PROYECTADA

ACOMETIDA PROYECTADA

HIDRANTE

BOCA DE RIEGO

VENTOSA

FUENTE
-
- DAGOEN UR HORNIDURA SAREA

DAGOEN HARTUNEA

PROIEKTATUTAKO UR HODIERIA

PROIEKTATUTAKO HARTUNEA

UREZTATZAILA

UREZTAPEN GILTZA

BENTOSA

ITURRIA
- * INSTALACIONES A SUSTITUIR SEGÚN ESTADO

DELIMITACIÓN DEL PERCH / AZBPB EREMUAREN MUGA

PLAN ESPECIAL DE REHABILITACION DEL CASCO ANTIGUO DE IRUN.
PARTE VIEJA

IRUNGO ALDE ZAHARRA BIRGAITZEKO PLAN BEREZIA

APROBACION DEFINITIVA

BEHIN BETIKO ONESPENA




Arquitectos:
LORENZO GOICOECHEA
OIHANA SANTOLARIA
GORKA ARREGI
MARI CARMEN PANIAGUA

Plano:
INFRAESTRUCTURAS PROYECTADAS: ABASTECIMIENTO DE AGUA
PROIEKTATUTAKO AZPIEGITURAK: UR HORNIDURA SAREA
Escala:
1/3000
Escala:
Febrero 2009ko Otsaila

Planoa:

O-10.1

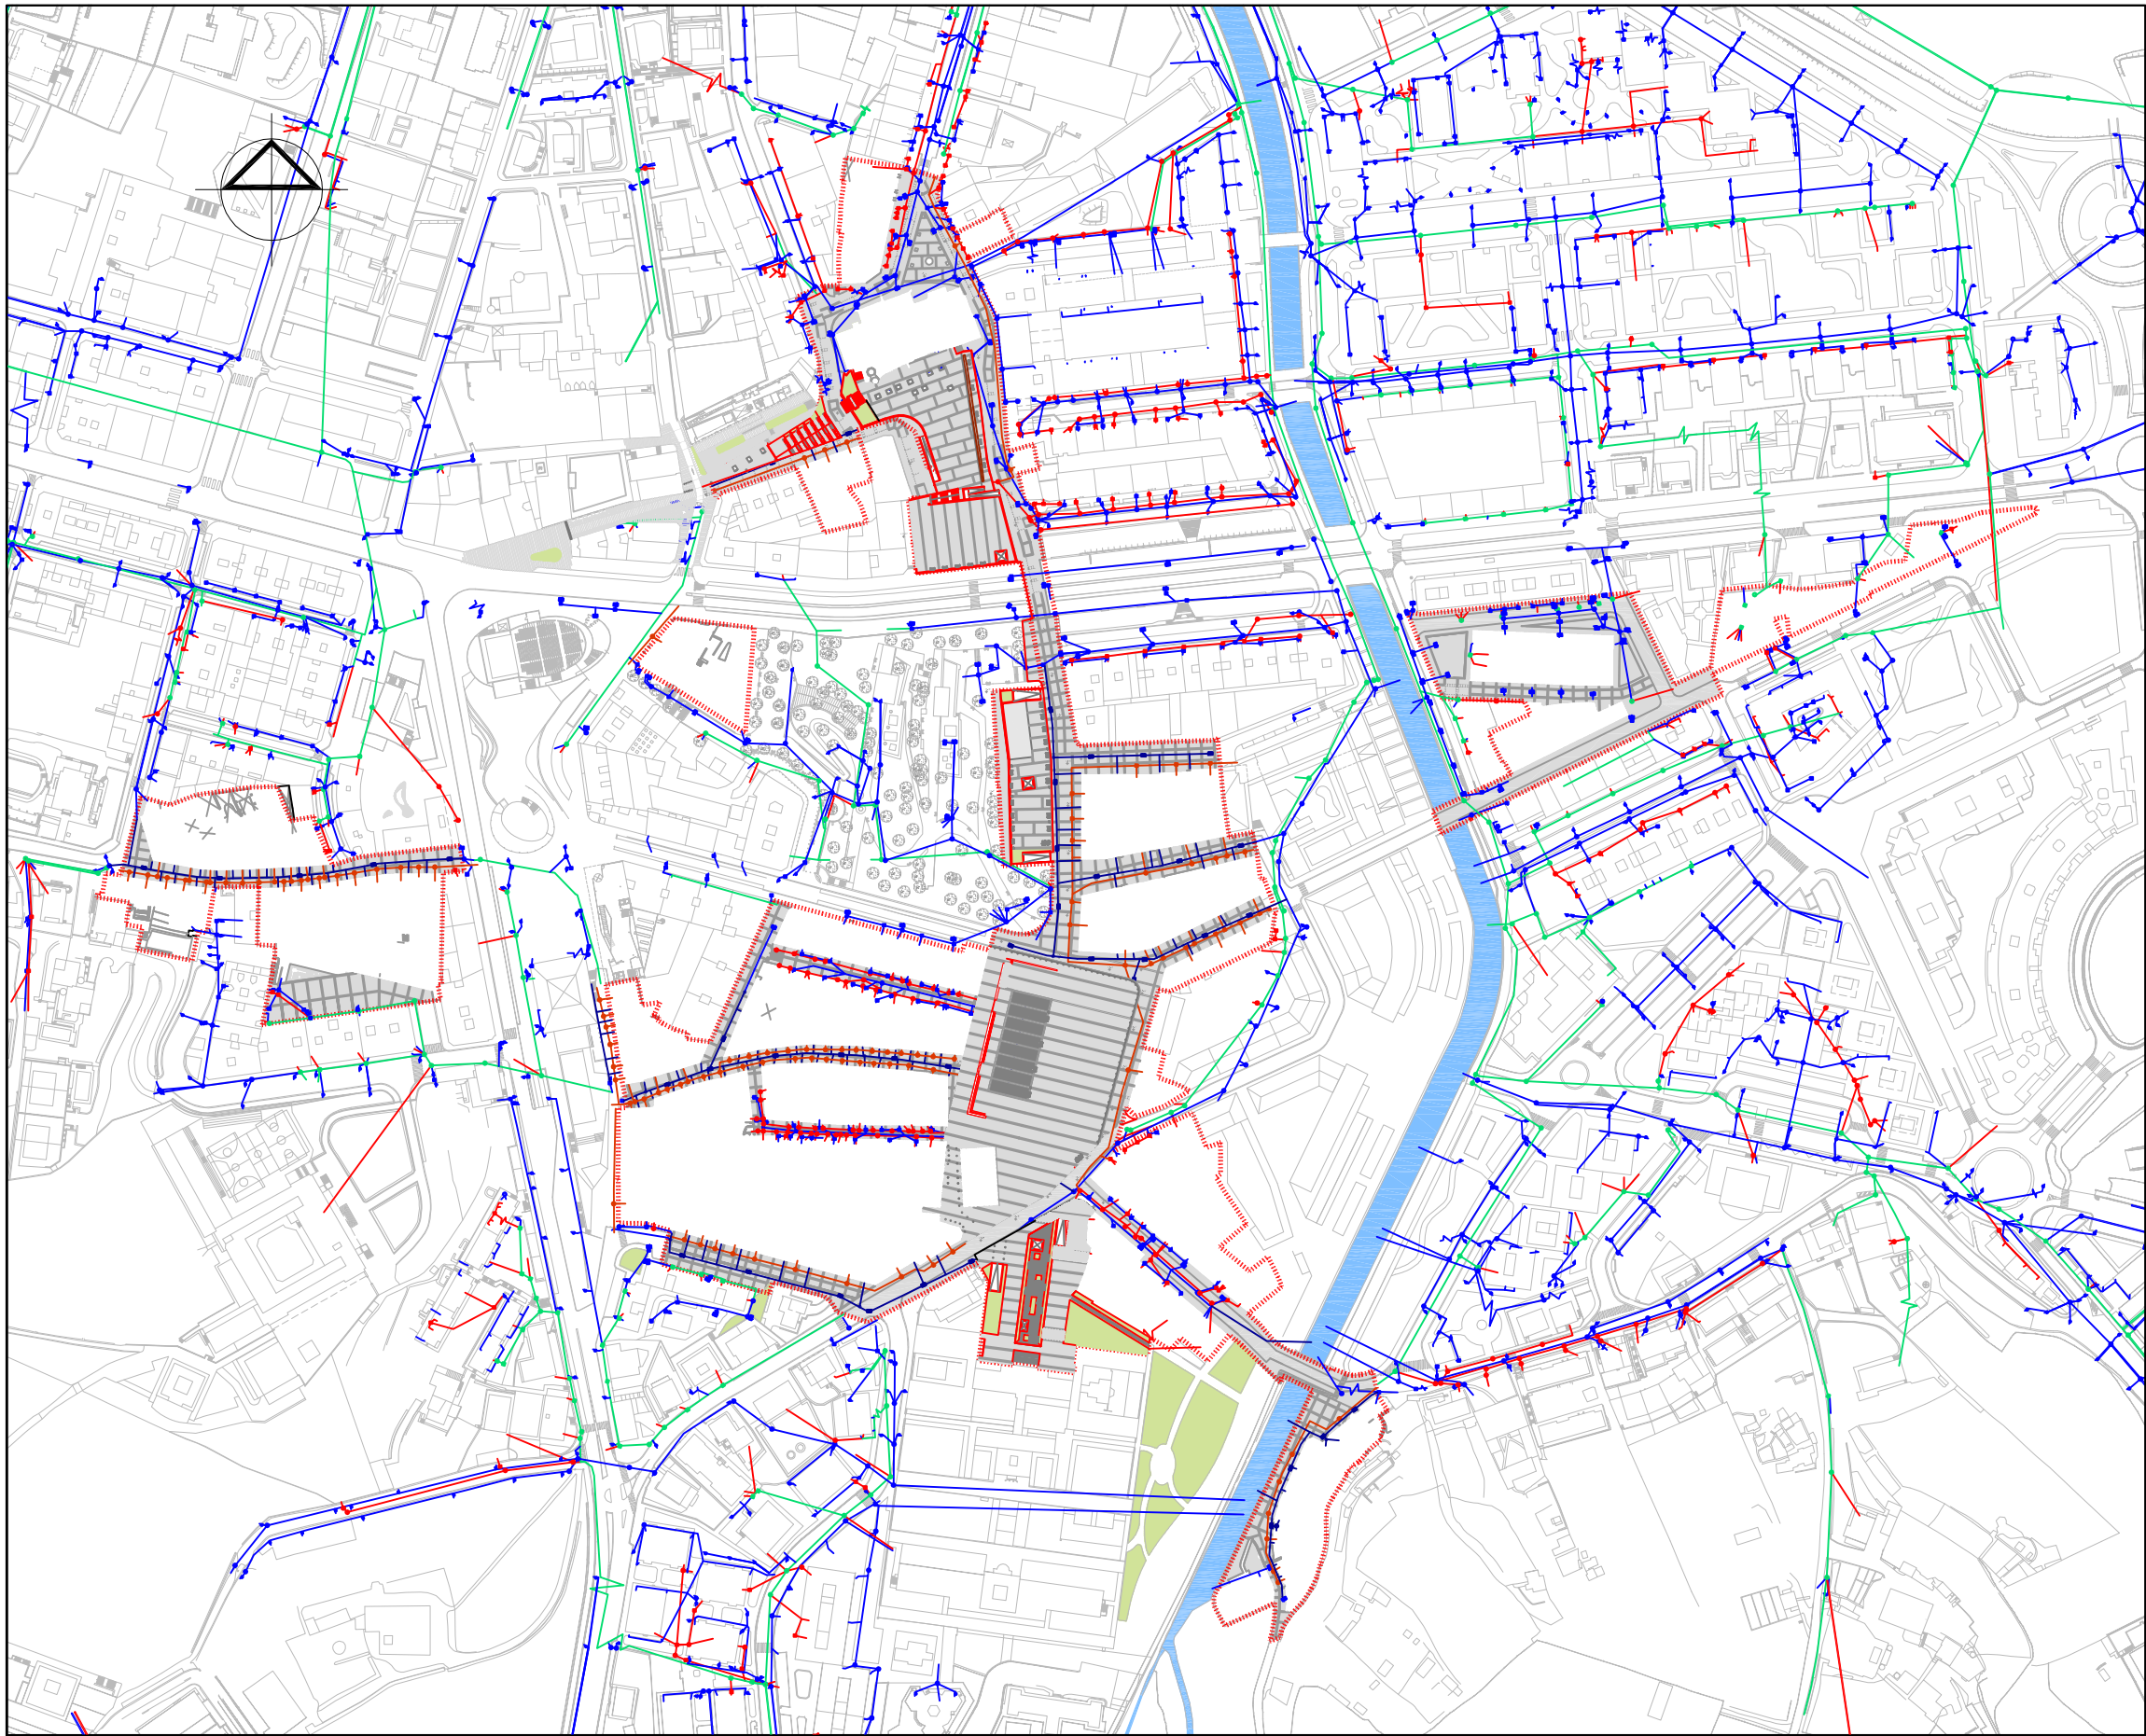

- | | | |
|---|-------|---|
| POZO DE REGISTRO TAPA CIRCULAR EXISTENTE | ● ● ● | DAGOEN ESTALKI ZIRKULARAREN ERREGISTRO PUTZUA |
| POZO DE REGISTRO TAPA CIRCULAR PROYECTADO | ● ● ● | PROIEKTATUTAKO ESTALKI ZIRKULARAREN ERREGISTRO PUTZUA |
| POZO DE REGISTRO TAPA CUADRADA EXISTENTE | ■ ■ ■ | DAGOEN ESTALKI KARRATUAREN ERREGISTRO PUTZUA |
| POZO DE REGISTRO TAPA CUADRADA PROYECTADO | ■ ■ ■ | PROIEKTATUTAKO ESTALKI KARRATUAREN ERREGISTRO PUTZUA |
| RED DE SANEAMIENTO UNITARIA EXISTENTE | — — — | DAGOEN SANEAMENDU SARE UNITARIOA |
| RED DE FECALES EXISTENTE | — — — | DAGOEN UR ZIKIN SAREA |
| TUBERIA DE FECALES PROYECTADA | — — — | PROIEKTATUTAKO UR ZIKINEN HODIA |
| RED DE PLUVIALES EXISTENTE | — — — | DAGOEN EURI UR SAREA |
| RED DE PLUVIALES PROYECTADA | — — — | PROIEKTATUTAKO EURI UREN HODIA |

* INSTALACIONES A SUSTITUIR SEGÚN ESTADO

DELIMITACIÓN DEL PERCH / AZBPB EREMUAAREN MUGA

PLAN ESPECIAL DE REHABILITACION DEL CASCO ANTIGUO DE IRUN.
PARTE VIEJA

IRUNGO ALDE ZAHARRA BIRGAITZEKO PLAN BEREZIA

APROBACION DEFINITIVA

BEHIN BETIKO ONESPENA




irunvi



Arquitectos:		Plano:	Planoa:	
LORENZO GOICOECHEA OIHANA SANTOLARIA		INFRAESTRUCTURAS PROYECTADAS: RED DE SANEAMIENTO PROIEKTATUTAKO AZPIEGITURAK: SANEAMENDU SAREA		
GORKA ARREGI MARI CARMEN PANIAGUA		Escala:	Eskala:	
		1/3000		
		Febrero 2009ko Otsaila		

O-10.2

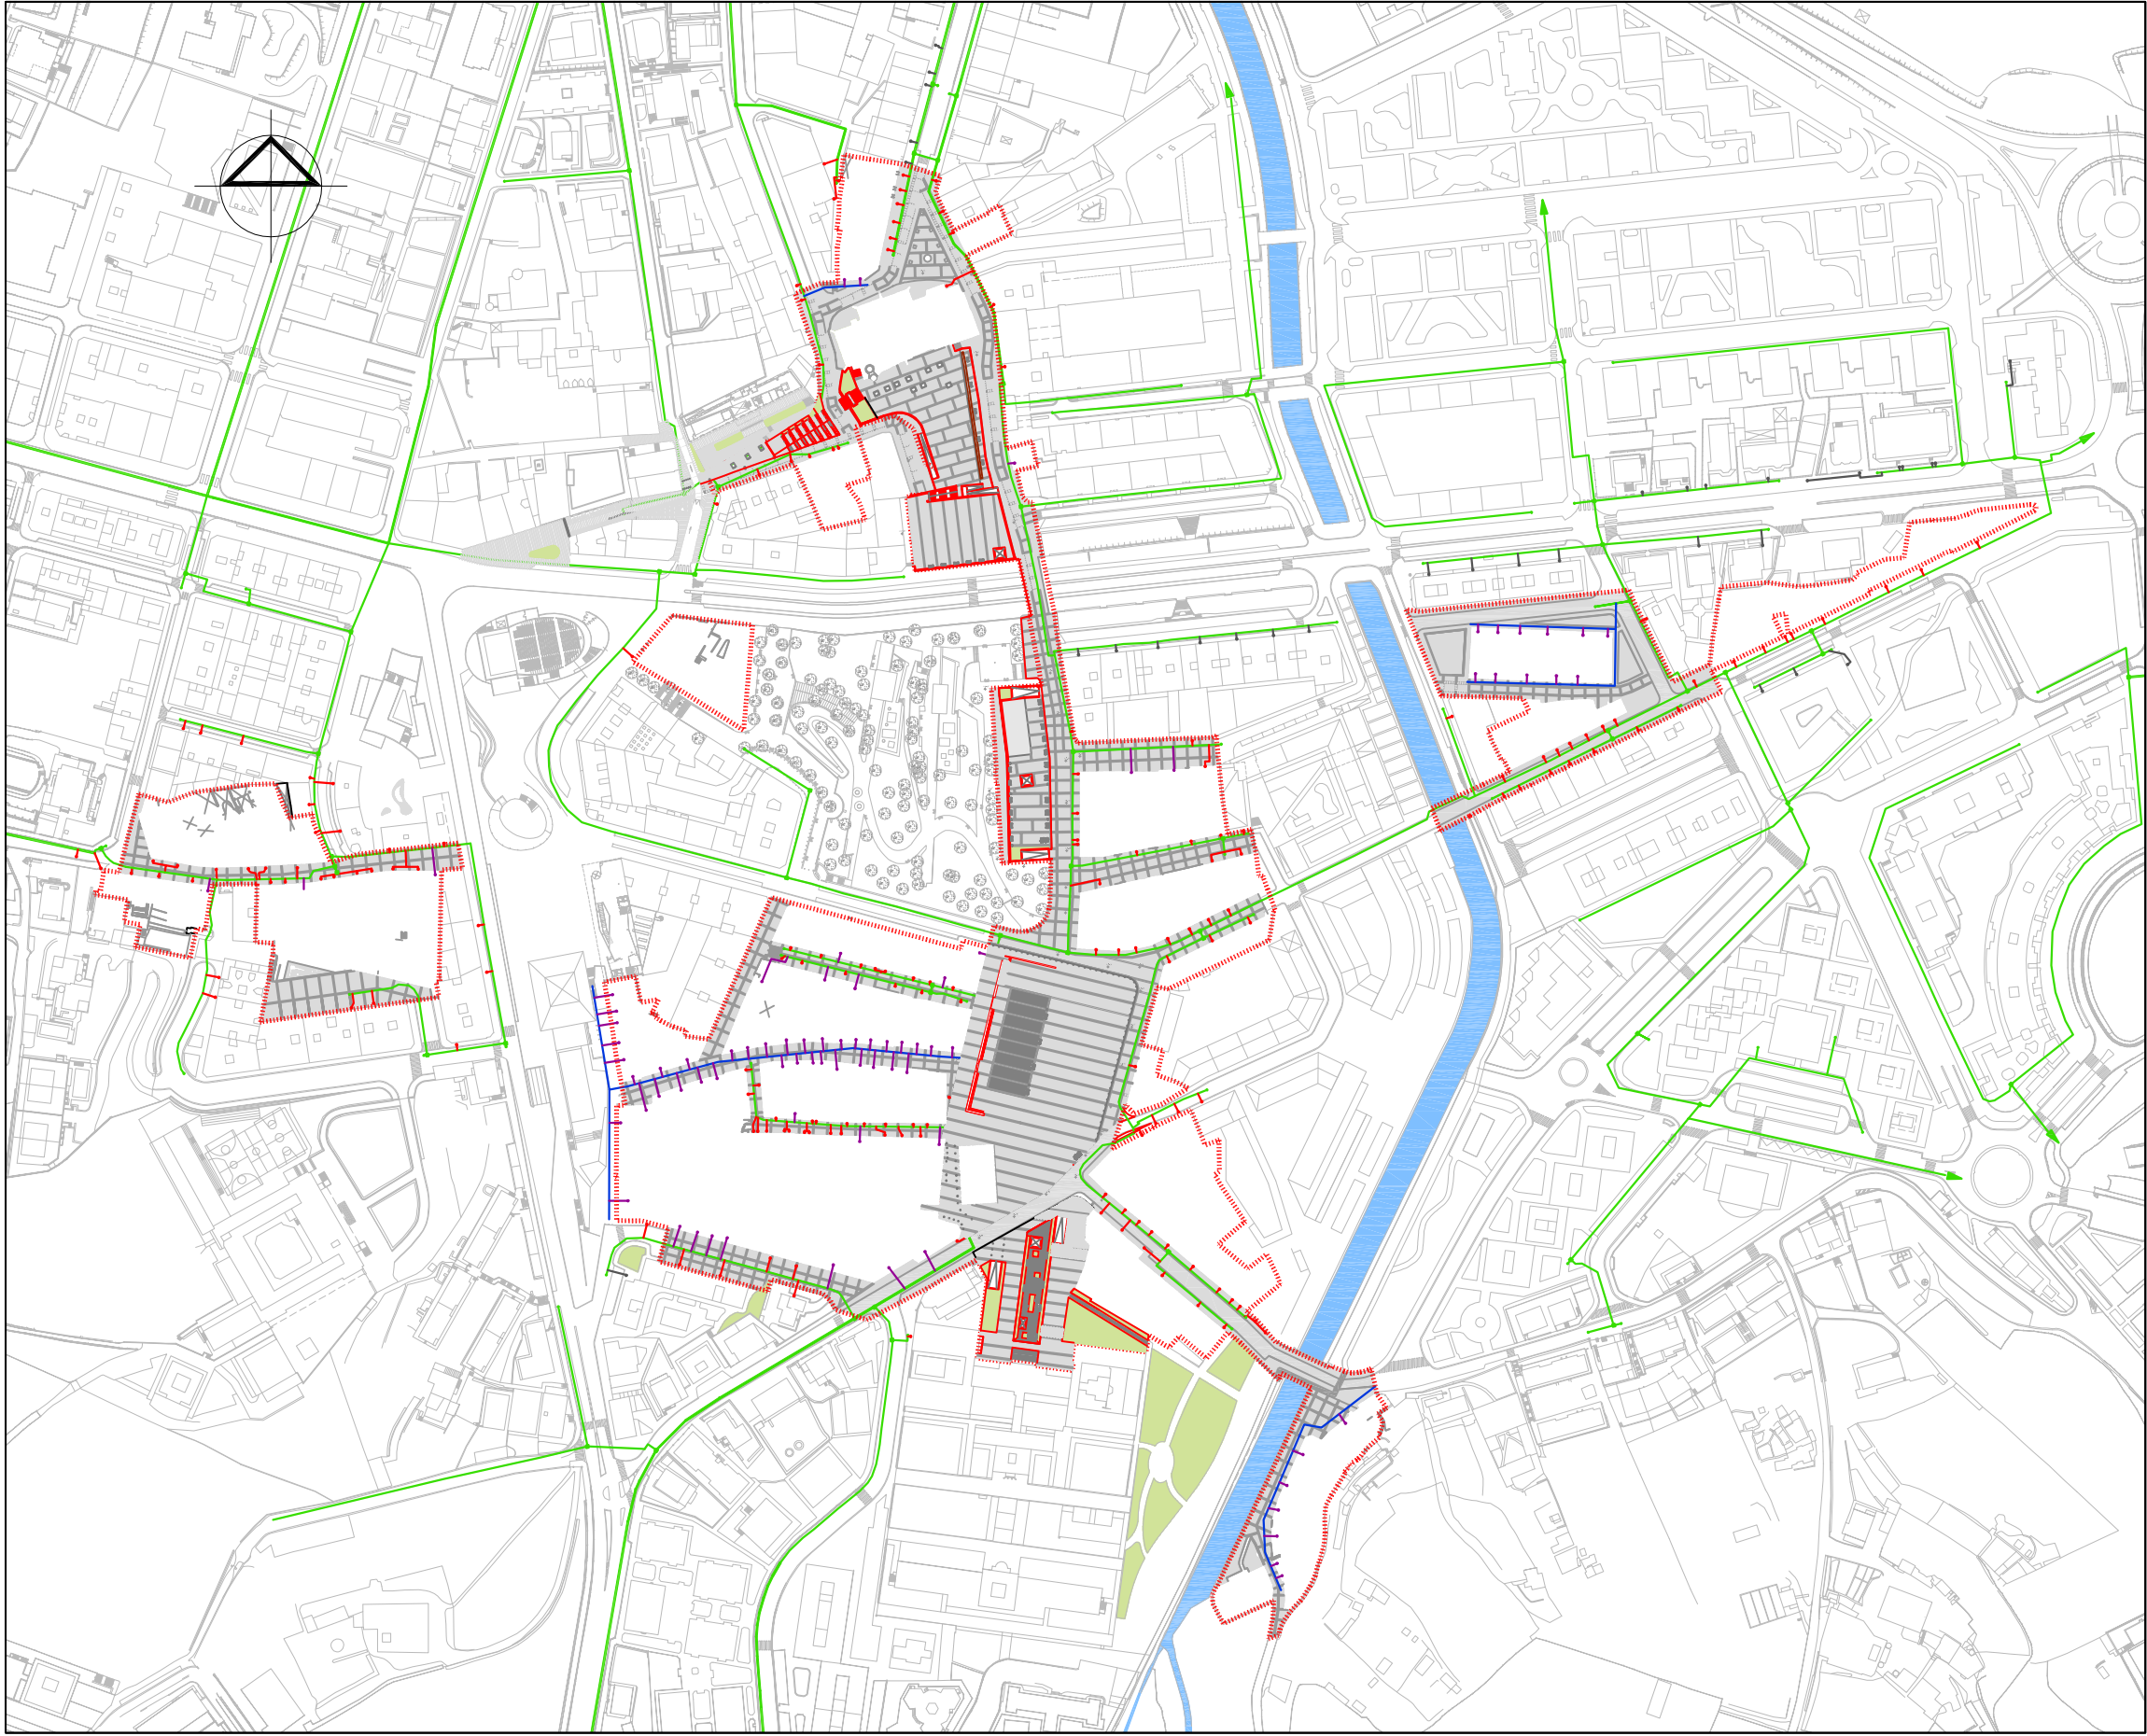

- RED DOMESTICO - COMERCIAL
EXISTENTE

TUBERIA DE GAS PROYECTADA

ACOMETIDA EXISTENTE

ACOMETIDA PROYECTADA

ARQUETA EXISTENTE

ARQUETA PROYECTADA

CAP EXISTENTE

CAP PROYECTADA
-
- ETXE - DENDETARAKO DAGOEN GAS
HORNIDURA

PROIEKTATUTAKO GAS HODIA

DAGOEN HARTUNEA

PROIEKTATUTAKO HARTUNEA

DAGOEN ARKETA

PROIEKTATUTAKO ARKETA

DAGOEN SARE BUKAERA

PROIEKTATUTAKO SARE BUKAERA

* INSTALACIONES A SUSTITUIR SEGÚN ESTADO

DELIMITACIÓN DEL PERCH / AZBPB EREMUAREN MUGA

PLAN ESPECIAL DE REHABILITACION DEL CASCO ANTIGUO DE IRUN.
PARTE VIEJA

IRUNGO ALDE ZAHARRA BIRGAITZEKO PLAN BEREZIA

APROBACION DEFINITIVA

BEHIN BETIKO ONESPENA



Arquitectos:

Plano:

INFRAESTRUCTURAS PROYECTADAS: RED DE GAS
PROIEKTATUTAKO AZPIEGITURAK: GAS SAREA

Planoa:

LORENZO OIHANA
GOICOECHEA SANTOLARIA

Escala:


Eskala:

1/3000

Febrero 2009ko Otsaila

0-10.3

GORKA ARREGI
MARI CARMEN PANIAGUA

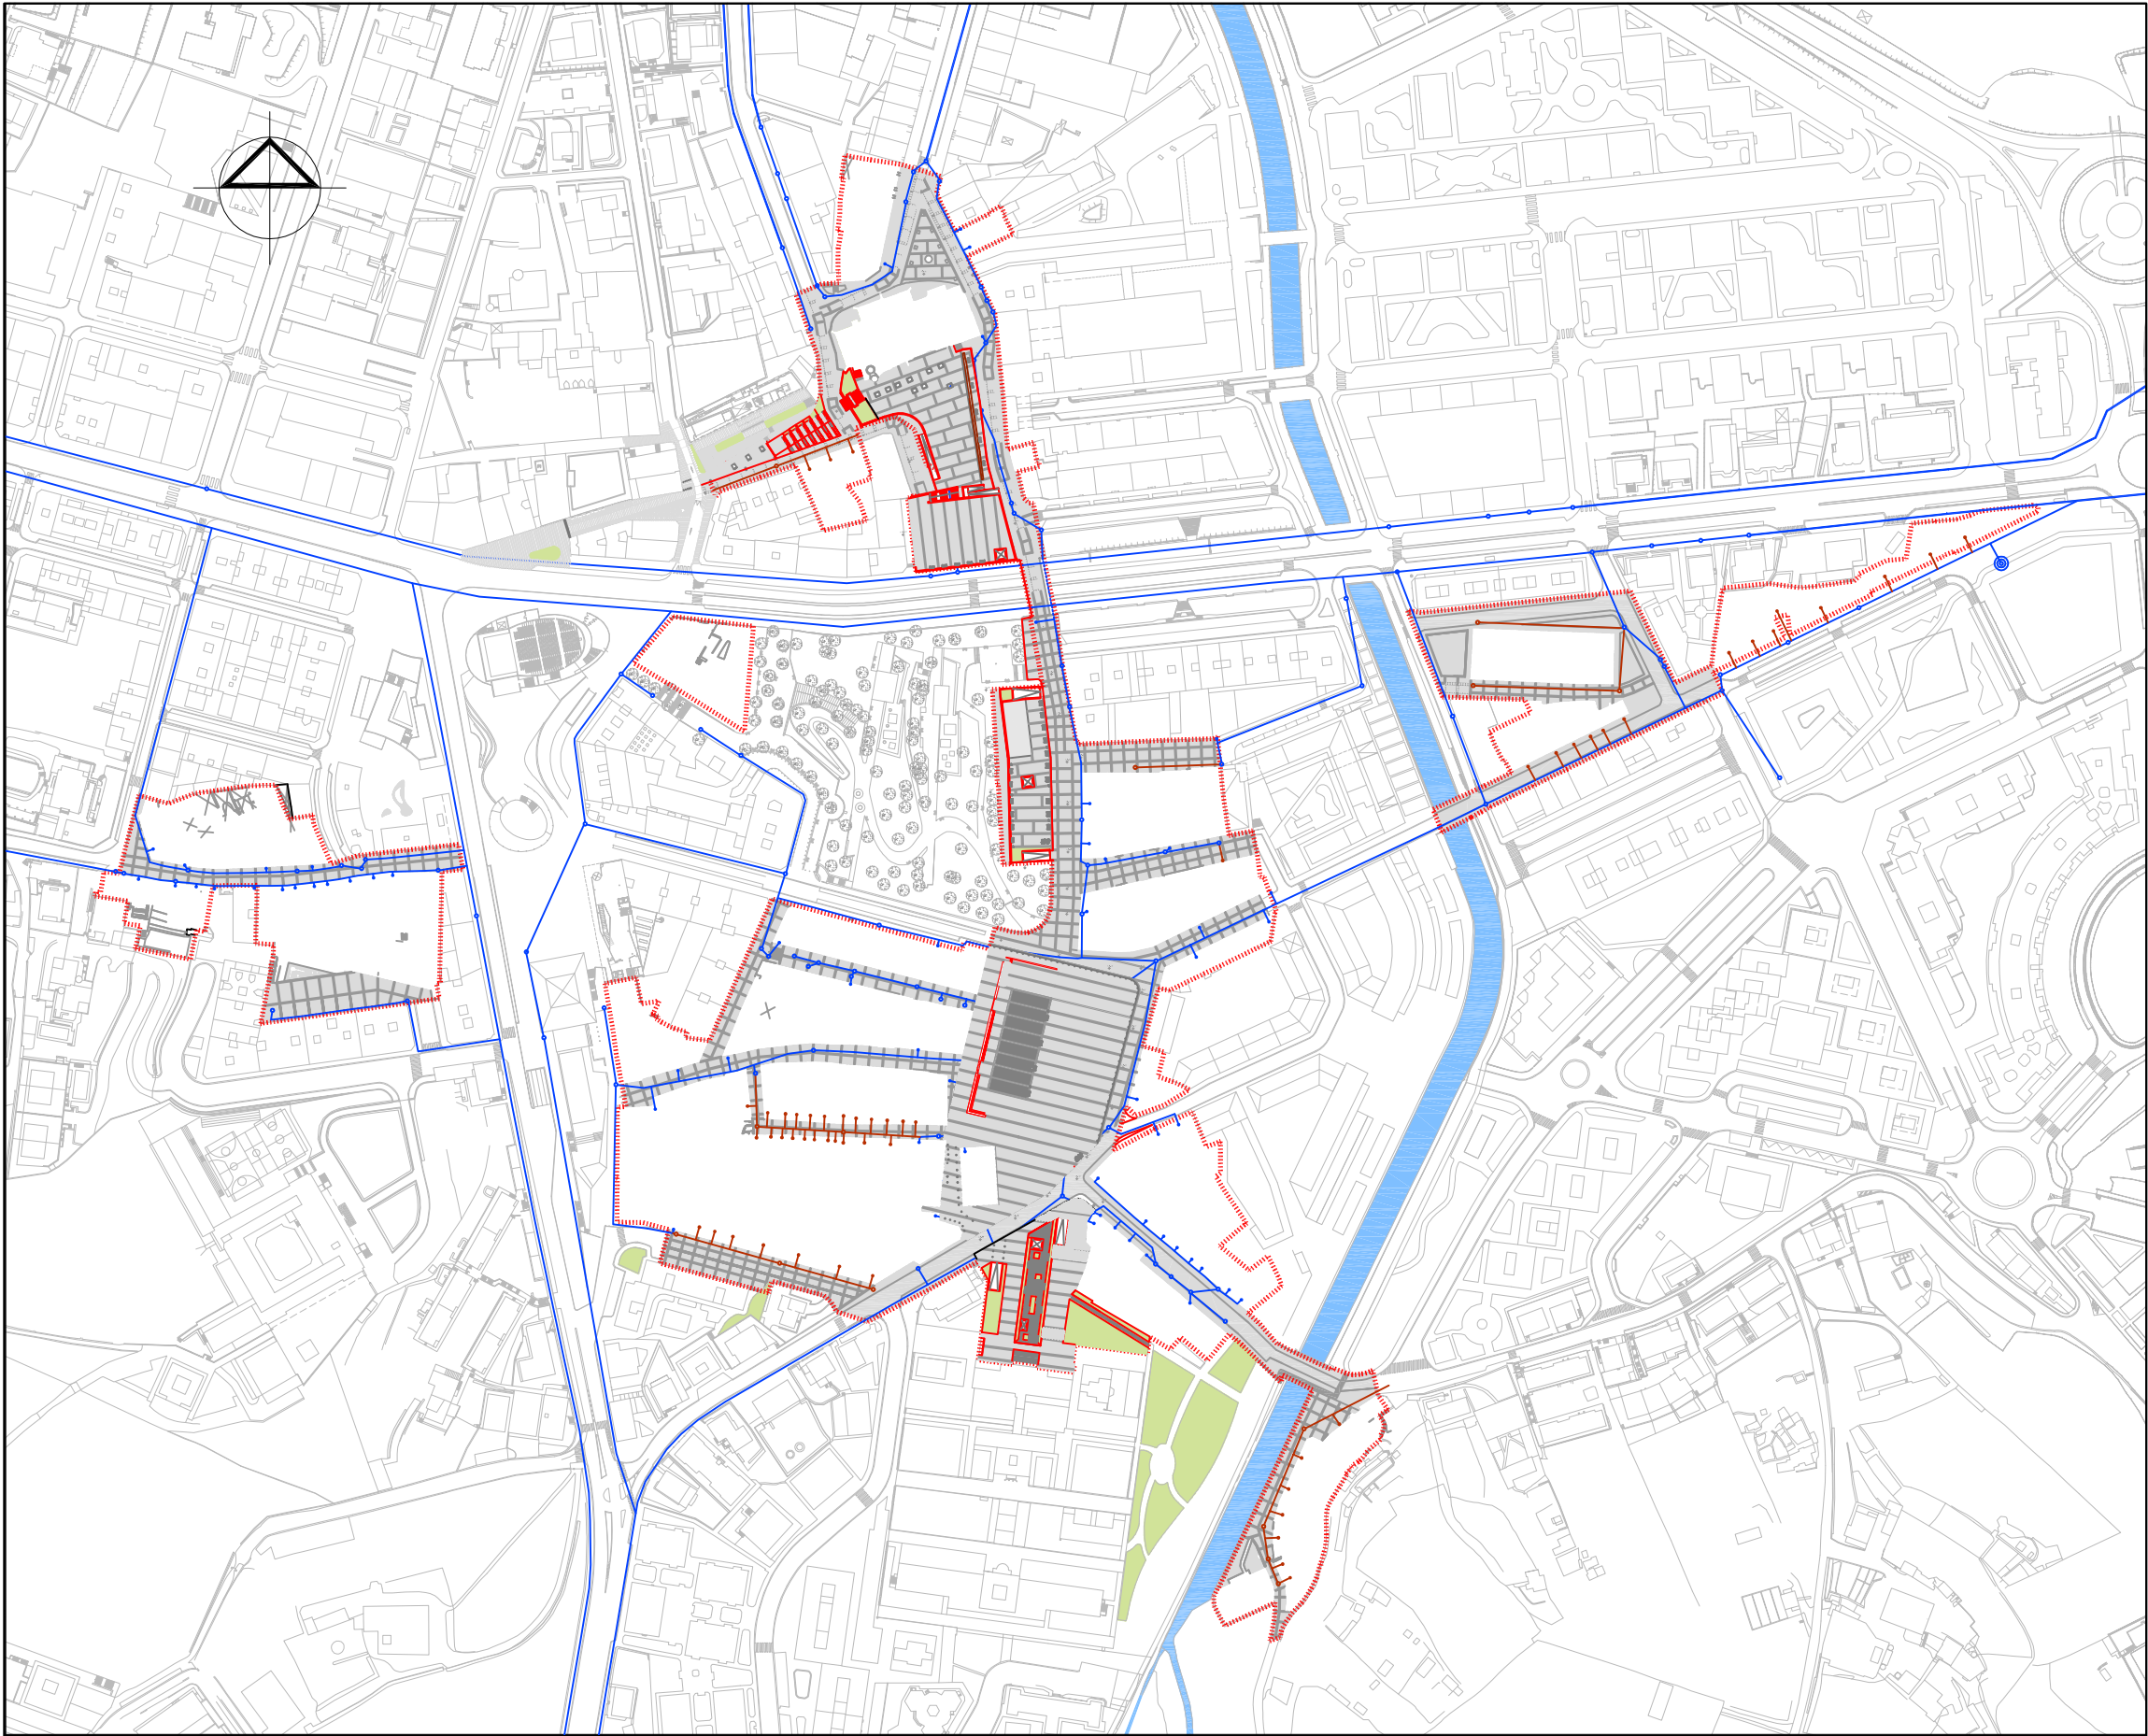

- ARQUETA EXISTENTE

ARQUETA NUEVA

MONTANTE EXISTENTE EN FACHADA

MONTANTE NUEVO

LINEA ELECTRICA - IBERDROLA

LINEA ELECTRICA NUEVA
-
- DAGOEN ARKETA

ARKETA BERRIA

DAGOEN ZORROTEÑA FATXADAN

ZORROTEN BERRIA

ELEKTRIZITATE SAREA - IBERDROLA

ELEKTRIZITATE SARE BERRIA

* INSTALACIONES A SUSTITUIR SEGÚN ESTADO

..... DELIMITACIÓN DEL PERCH / AZBPB EREMUAREN MUGA

PLAN ESPECIAL DE REHABILITACION DEL CASCO ANTIGUO DE IRUN.
PARTE VIEJA

IRUNGO ALDE ZAHARRA BIRGAITZEKO PLAN BEREZIA

APROBACION DEFINITIVA

BEHIN BETIKO ONESPENA



irunvi



Arquitectos:
LORENZO GOICOECHEA
OIHANA SANTOLARIA

Plano:
INFRAESTRUCTURAS EXISTENTES
RED DE ELECTRICIDAD
EGUN DAUDEN AZPIEGITURAK: ELEKTRIZITATE SAREA


Planoa:

Escala:
GORKA ARREGI

Eskala:
1/3000

Febrero 2009ko Otsaila

O-10.4

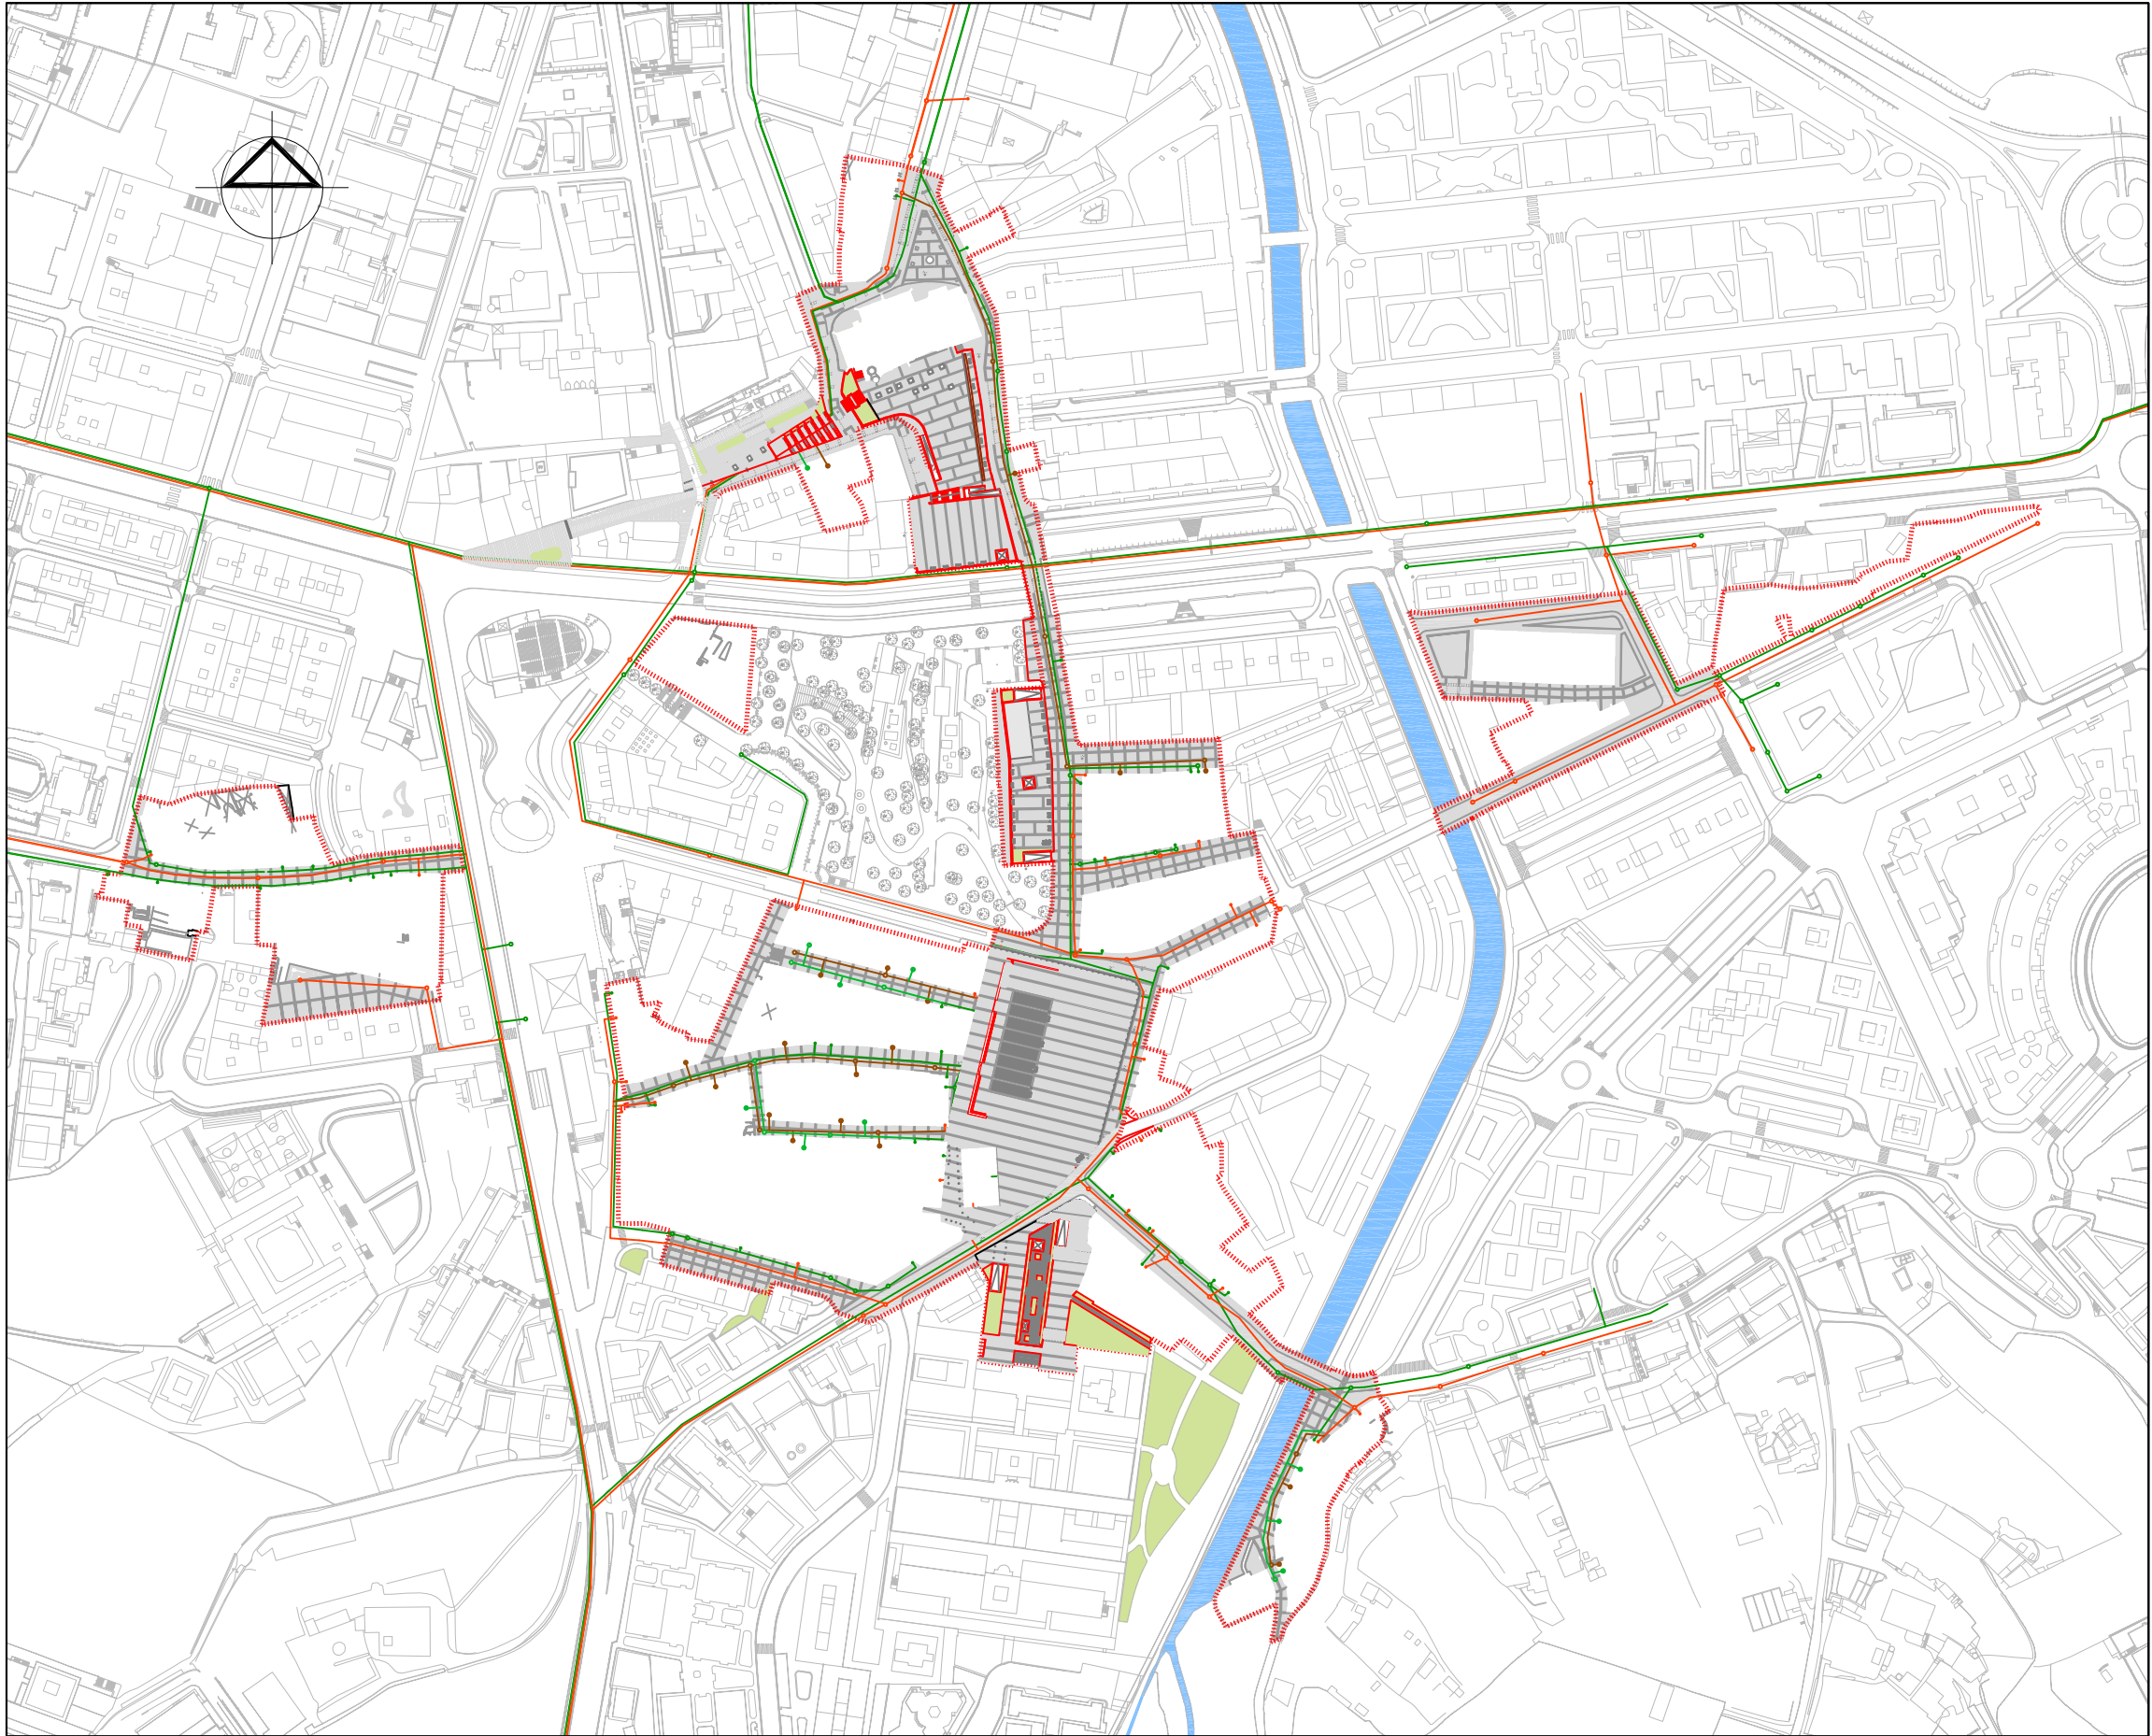

- | | | | |
|--|--|--|---|
| ARQUETA EXISTENTE | | | DAGOEN ARKETA |
| ARQUETA PROYECTADA | | | PROIEKTATUTAKO ARKETA |
| MONTANTE EN FACHADA EXISTENTE | | | DAGOEN ZORROTEA FATXADAN |
| MONTANTE PROYECTADO | | | PROIEKTATUTAKO ZORROTEA |
| RED TELECOMUNICACIONES - TELEFONICA EXISTENTE | | | DAGOEN TELEKOMUNIKAZIO SAREA - TELEFONIKA |
| RED TELECOMUNICACIONES - TELEFONICA PROYECTADA | | | PROIEKTATUTAKO TELEKOMUNIKAZIO SAREA - TELEFONIKA |
| RED TELECOMUNICACIONES - EUSKALTEL EXISTENTE | | | DAGOEN TELEKOMUNIKAZIO SAREA - EUSKALTEL |
| RED TELECOMUNICACIONES - EUSKALTEL PROYECTADA | | | PROIEKTATUTAKO TELEKOMUNIKAZIO SAREA - EUSKALTEL |

* INSTALACIONES A SUSTITUIR SEGUN ESTADO

DELIMITACIÓN DEL PERCH / AZBPB EREMUAREN MUGA

PLAN ESPECIAL DE REHABILITACION DEL CASCO ANTIGUO DE IRUN.
PARTE VIEJA

IRUNGO ALDE ZAHARRA BIRGAITZEKO PLAN BEREZIA

APROBACION DEFINITIVA

BEHIN BETIKO ONESPENA



irunvi



Arquitectos:

Plano:

Planoa:

LORENZO GOICOECHEA

OIHANA SANTOLARIA

INFRAESTRUCTURAS EXISTENTES
ORANGO INSTALAZIOAK: TELEKOMUNIKAZIO SAREA

Escala:

Eskala:

1/3000

Febrero 2009ko Otsaila

O-10.5