



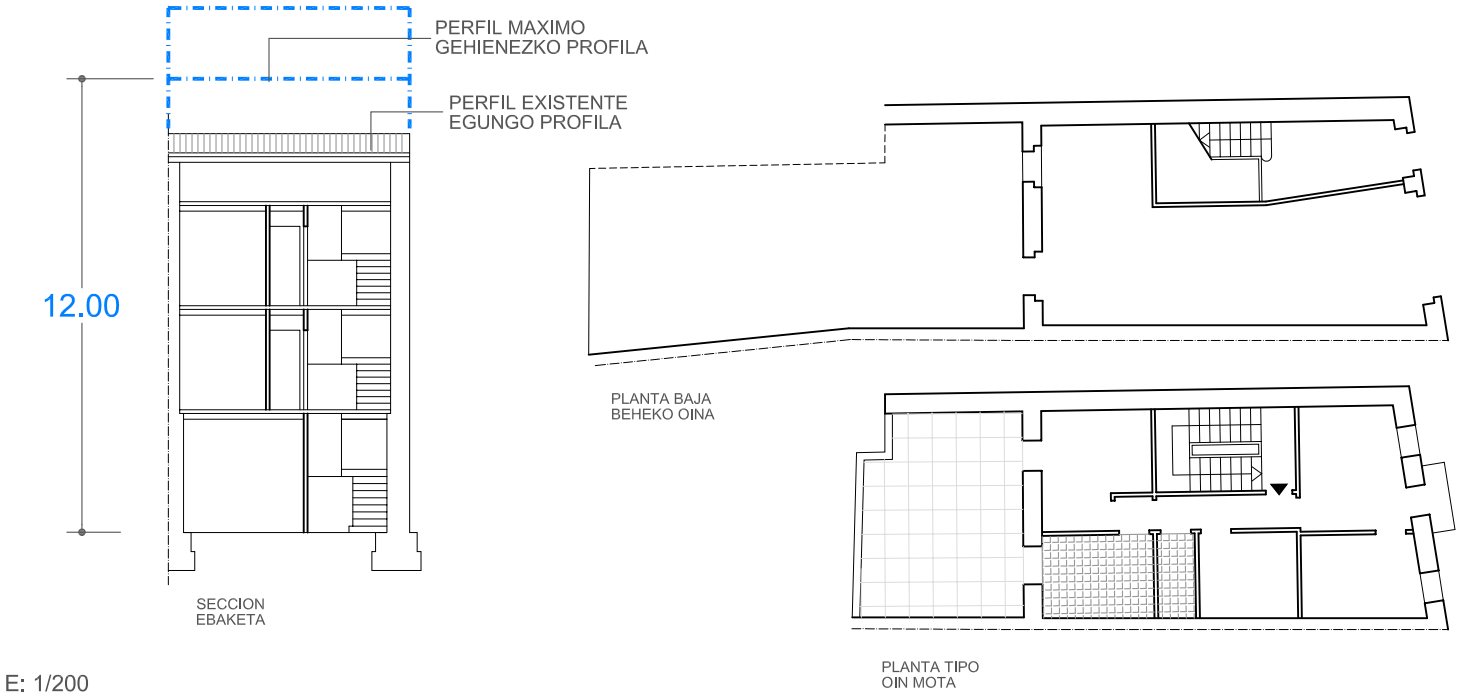

E: 1/200

ESTADO ACTUAL. ELEMENTOS FUERA DE ORDENACION Y PARCELA. ANTOLAKUNTZAZ KANPOKO ELEMENTUAK ETA LUR ZATIA

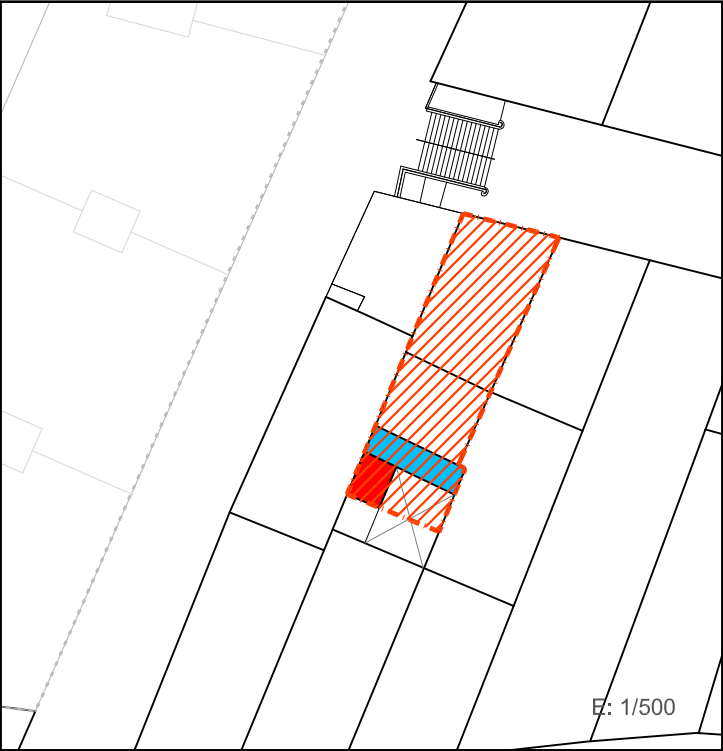

SUPERFICIE CONSTRUIDA MAXIMA PERMITIDA
BAIMENDUTAKO GEHIENEZKO ERAIKITAKO AZALERA

100%parcela

EN PLANTA BAJA


La existente

EN PLANTA TIPO



PB+3PA

Nº PLANTAS

LEYENDA / LEIENDA

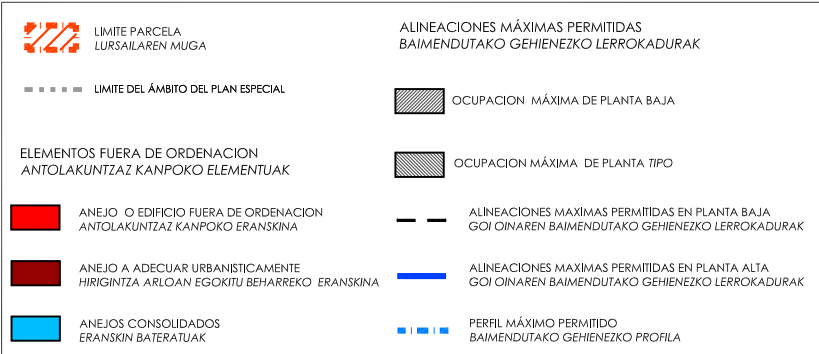

PLANO DE ORDENACIÓN. ORDENANZAS DE TRAZADO. ALINEACIONES. TRAZAKETEN ORDENANTZAK. LERROKADURAK

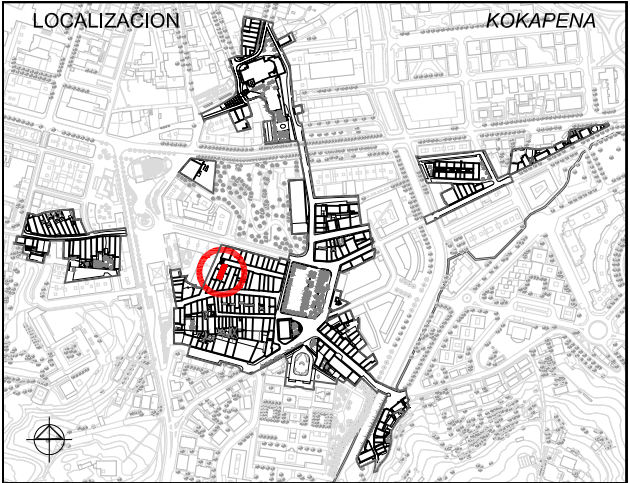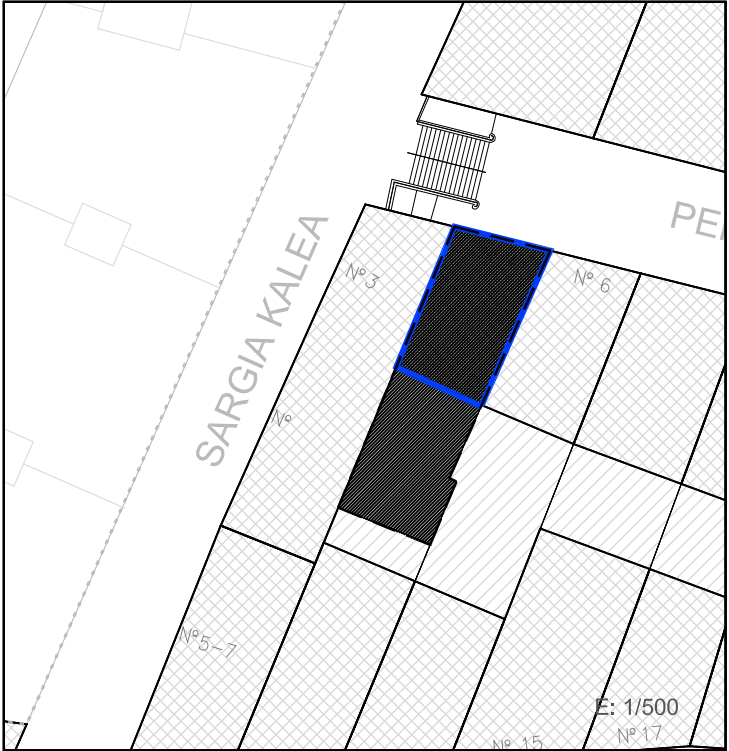

1. ESTUDIO SOCIOURBANISTICO / GIZAHIRIGINTZAKO IKERKETA

SUPERFICIE DE PARCELA APROX. / LURSAILAREN AZALERA (m2)		129.00 m²	
ESTADO EDIFICACION / ERAIKINAREN EGOERA		BUENO / ONA	
EDAD EDIFICACION / ERAIKINAREN ADINA		ANTERIOR A 1950 / 1950 BAINO LEHENAGOKOA	
GRADO DE HABITABILIDAD / BIZIEGOKITASUN MAILA		Cumple / Betetzen du No cumple / Ez du betetzen	
ILUMINACION Y VENTILACION / ILUMINAZIOA ETA AIREZTAPENA INSTALACIONES Y SERVICIOS / INSTALAZIOAK ETA ZERBITZUAK			
Nº DE PLANTAS EXISTENTES / OIN KOPURUA			
☐ P. SOTANO SOTOA	☐ SEMISOTANO ERDISOTOA	☒ 1 P.BAJA BEHEKO OINA	☒ 2 P.TIPO OIN MOTA
Nº DE VIVIENDAS EXISTENTES / DAUDEN ETXEBIZITZA KOPURUA		2	
TITULARIDAD / JABETASUNA		☐ PUBLICA / PUBLIKOA ☒ PRIVADA / PRIBATUA	
ACABADO FACHADA / FATXADAREN AKABERA		☒ APLARILLOA PLAKINABRIA ☐ CERAMICO ZERAMIKOA	
MATERIAL ESTRUCTURA / EGITURAREN MATERIALEA		☒ MADERA / EGURRA ☐ HORMIGON / HORMIGOIA	
MATERIAL BARANDILLA / ESKUDELAREN MATERIALEA		☐ MADERA / EGURRA ☒ METALICO / METALIKOA	
CIERRE DE VENTANAS / LEIHOEN ITXITURA		☒ CONTRAVENTANAS / KONTRALEIHOAK ☐ PERSIANAS / PERTSIANAK	
CARPINTERIA DE VENTANAS / LEIHOEN AROTZIA		☐ METALICO / METALIKOA ☒ MADERA / EGURRA ☐ PVC	
CONDICIONES DE ACCESIBILIDAD / IRITSGARRITASUN BALDINTAK			
A PORTAL ATARIRA		CUMPLE / BETETZEN DU	
NO CUMPLE EZ DU BETETZEN		SUBSANABLE / KONPONTZEKO	
		NO SUBSANABLE / KONPONBIDERIK GABE	
A VIVIENDA (ASCENSOR) ETXEBIZITZETARA (IGOGAILUA)		CUMPLE / BETETZEN DU	
		NO CUMPLE EZ DU BETETZEN	
		SUBSANABLE / KONPONTZEKO	
		NO SUBSANABLE / KONPONBIDERIK GABE	
OBSERVACIONES / OHARPENAK		LAS COTAS GRAFIADAS SON ORIENTATIVAS VER ART. 4.1.01.B Referencias dimensionales de DOC C: NORMAS URBANÍSTICAS	

2. CATALOGACION DE LOS EDIFICIOS / ERAIKUNTZAEN KATALOGAZIOA

☐ EDIFICIOS CON INTERES GLOBAL ERABATEKO INTERESA DUEN ERAIKUNTZA

☐ GRADO DE INTERES PARCIAL INTERES PARTZIALEKO MAILA

☒ EDIFICIO SIN INTERES INTERESIK GABEKO ERAIKUNTZA

☐ ALTERACIONES DEGRADANTES ALDATZE DEGRADATZAILEA

3. CATEGORIZACION DE SUELO URBANO/ HIRI LUR MOTA

☐ CONSOLIDADO (Actuación Aislada) FINKATUA

☒ NO CONSOLIDADO Δ EDIF.URBANÍSTICA (Actuación de Dotación) HIRIGINTZA ERAIKIGARRITASUNGATIK FINKATUGABEA

☐ CONSOLIDADO (Actuación de Ejecución de Dotac. Públicas) FINKATUA

4. INTERVENCIONES CONSTRUCTIVAS PERMITIDAS / BAIMENDUTAKO ERAIKUNTZA ARLOKO INTERBENTZIOAK

I.C. DE DEMOLICION / EE ESKU-HARTZEAK (ART. 2.8.07)	DEMOLICION PARCIAL / ZATI BATEKO ESKU-HARTZEA			
	DEMOLICION TOTAL / OSORIKO ESKU-HARTZEA			
I.C. CON AMPLIACION / EE HAUNDIKETAREKIN (ART. 2.8.09)	DE LA SUP. CONSTRUIDA	PLANTA BAJA ☐ PLANTAS ALTAS ☐	DEL Nº DE PLANTAS	
I.C. SIN AMPLIACION / EE HAUNDIKETARIK GABE (ART. 2.8.08)	REEDIFICACION / BERRERAIKUNTZA			
	REFORMA /ERREFORMA			
	RESTAURACION / ZAHARBERRITZEA	RESTAURACION CIENTIFICA / ZAHARBERRIKUNTZA ZIENTIFIKOA		
		RESTAURACION CONSERVADORA / ZAHARBERRIKUNTZA KONTSERBAKORRA		A
				B
CONSERVACION / KONTSERBAZIOA	CONSERVACION Y ORNATO / KONTSERBAZIOA ETA APAINGARRIAK		C	
	CONSOLIDACION / FINKAPENA			

5. ELEMENTOS A CONSERVAR E INADECUADOS / KONTSERBATZEKO ELEMENTUAK ETA DESEGOKIAK

ELEMENTOS A CONSERVAR / KONTSERBATZEKO ELEMENTUAK
No se establecen/ Ez dira finkatzen

VER CATÁLOGO DE BIENES OBJETO DE PROTECCIÓN

ELEMENTOS INADECUADOS / ELEMENTU DESEGOKIAK
Persianas / Pertsianak

6. CALIFICACION PORMENORIZADA Y USOS / KALIFIKAZIO XEHATUA ETA ERABILPENAK


Residencial antiguo / Antigoaleko egoitzaldea

ver capítulo correspondiente de ordenanzas del PERCA ikusi dagokion atala AZBPB ko ordenantzetan

7. OBSERVACIONES / OHARPENAK


Se permite el cambio de uso a vivienda en las plantas sobre rasante en las condiciones que se establecen en las ordenanzas del presente documento y en el P.G.O.U.
En caso de sustitución o de reforma con ampliación se ajustará el perfil a la Ordenanza de Trazado, siendo esta PB+3PA permitiéndose el bajocubierta para uso de vivienda vinculado a la última planta, con una altura de cornisa no superior a 12m.

UNIDAD EDIFICATORIA ERAIKUNTZA UNITATEA		
REFERENCIA CATASTRAL KATASTROKO ERREFERENTZIA		
DIRECCION POSTAL POSTA HELBIDEA		
C/ PEÑA nº 4		
Arquitectos: Lorenzo Goicoechea Gorka Arregi Ohana Santolaria Marl Carmen Panlagua	PLAN ESPECIAL DE REHABILITACION DE LA PARTE VIEJA DE IRUN ORDENANZAS PARTICULARES DE LAS U.E. IRUNGO ALDE ZAHARRA BIRGAITZEKO PLAN BEREZIA E.U.ko ORDENANTZA PARTIKULARRAK APROBACION DEFINITIVA BEHIN BETIKO ONESPENA	
Abril 2009ko Apirila		

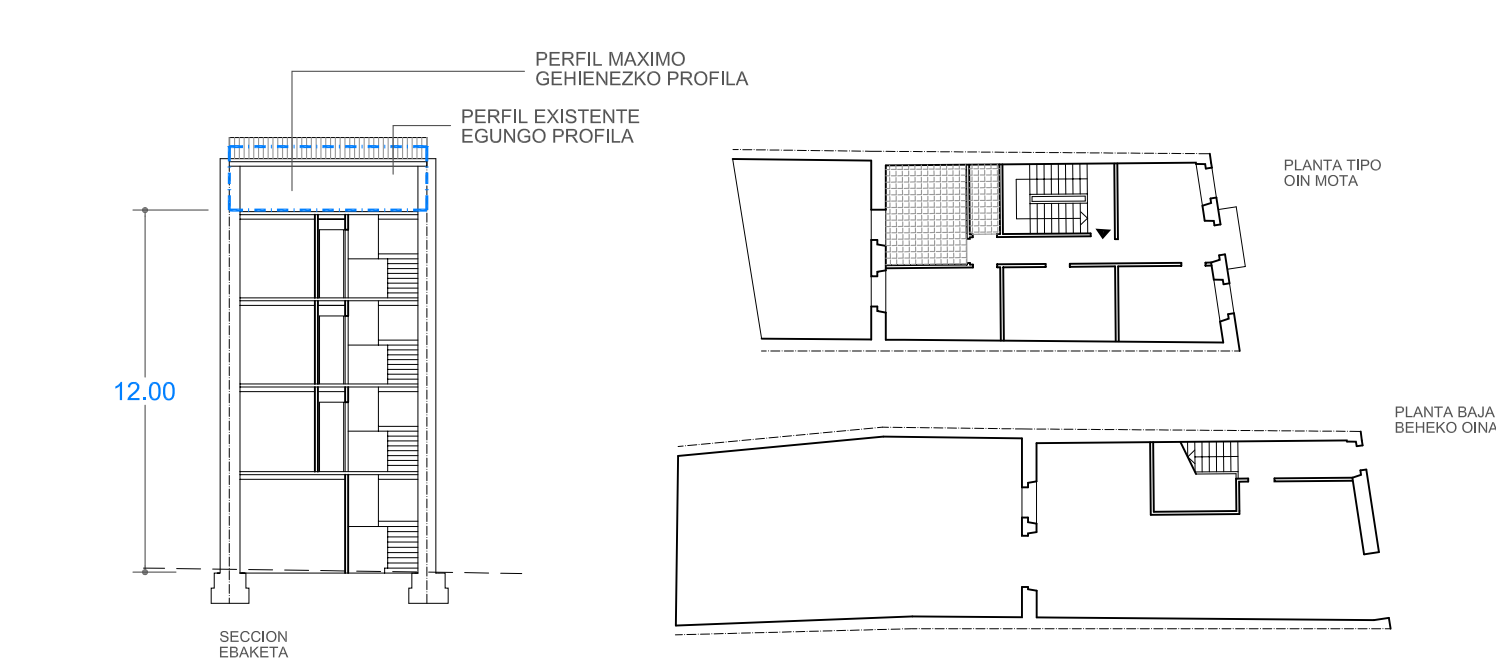


E: 1/250

ESTADO ACTUAL. ELEMENTOS FUERA DE ORDENACION Y PARCELA. ANTOLAKUNTZAZ KANPOKO ELEMENTUAK ETA LUR ZATIA

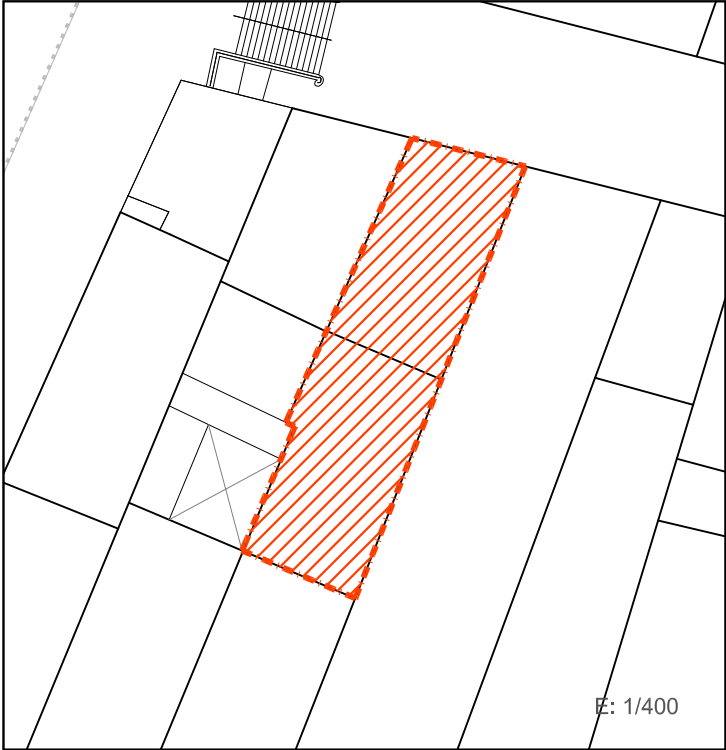



PLANO DE ORDENACIÓN. ORDENANZAS DE TRAZADO. ALINEACIONES. TRAZAKETEN ORDENANTZAK. LERROKADURAK

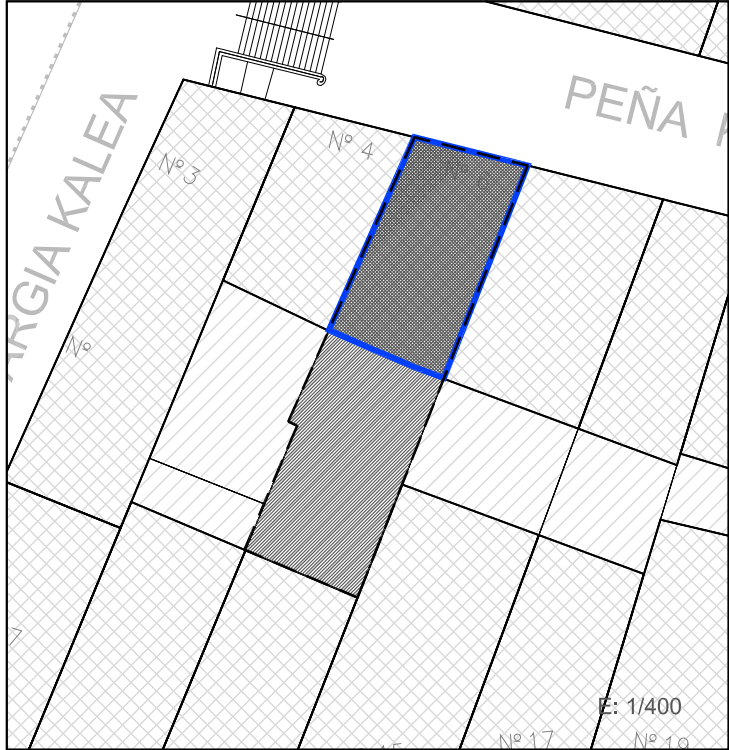

SUPERFICIE CONSTRUIDA MAXIMA PERMITIDA
BAIMENDUTAKO GEHIENEZKO ERAIKITAKO AZALERA

La existente EN PLANTA BAJA La existente EN PLANTA TIPO PB+3PA Nº PLANTAS

LEYENDA / LEIENDA

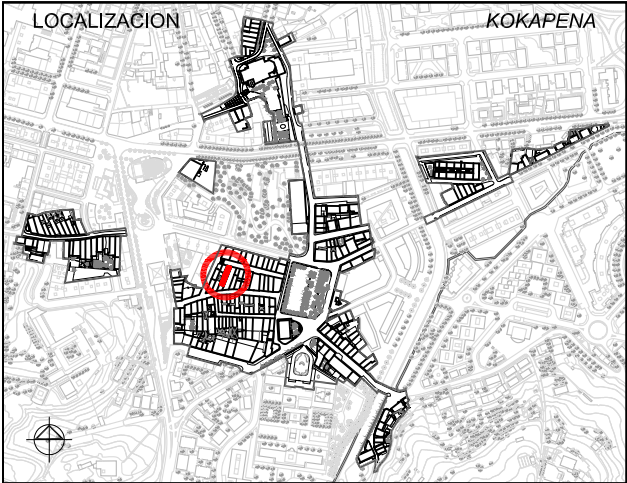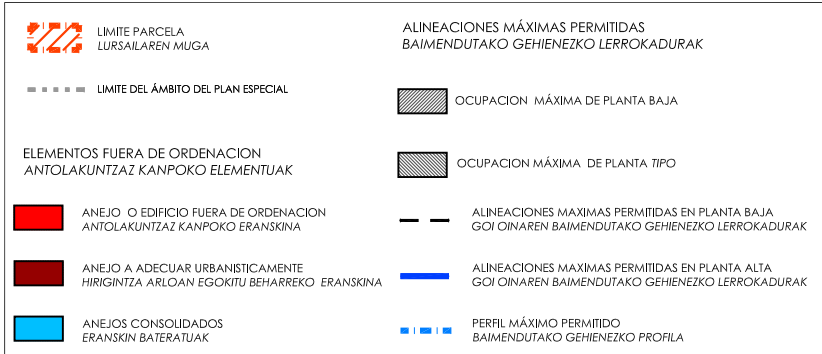

1. ESTUDIO SOCIOURBANISTICO / GIZAHIRIGINTZAKO IKERKETA

SUPERFICIE DE PARCELA APROX. / LURSAILAREN AZALERA (m2)	155.00 m²
ESTADO EDIFICACION / ERAIKINAREN EGOERA	BUENO / ONA
EDAD EDIFICACION / ERAIKINAREN ADINA	ANTERIOR A 1950 / 1950 BAINO LEHENAGOKOA
GRADO DE HABITABILIDAD / BIZIEGOKITASUN MAILA	Cumple / Betetzen du No cumple / Ez du betetzen
ILUMINACION Y VENTILACION / ILUMINAZIOA ETA AIREZTAPENA INSTALACIONES Y SERVICIOS / INSTALAZIOAK ETA ZERBITZUAK	

Nº DE PLANTAS EXISTENTES / OIN KOPURUA				
☐ P. SOTANO SOTOA	☐ SEMISOTANO ERDISOTOA	☒ 1 P. BAJA BEHEKO OINA	☒ 3 P. TIPO OIN MOTA	☐ BAJO CUBIERTA ESTALKIPEKOA
Nº DE VIVIENDAS EXISTENTES / DAUDEN ETXEBIZITZA KOPURUA	3			
TITULARIDAD / JABETASUNA	☐ PUBLICA / PUBLIKOA		☒ PRIVADA / PRIBATUA	
ACABADO FACHADA / FATXADAREN AKABERA	☒ APLAZADURA PLAKAZADURA	☐ CERAMICO ZERAMIKOA	☒ CONTINUO JARRAIA	☐ MIXTO MIXTOA
MATERIAL ESTRUCTURA / EGITURAREN MATERIALEA	☒ MADERA / EGURRA		☐ HORMIGON / HORMIGOIA	
MATERIAL BARANDILLA / ESKUDELAREN MATERIALEA	☐ MADERA / EGURRA	☒ METALICO / METALIKOA	☐ MURO / HORMA	☐ CIERRE / ITXITURA
CIERRE DE VENTANAS / LEIHOEN ITXITURA	☐ CONTRAVENTANAS / KONTRALEIHOAK		☒ PERSIANAS / PERTSIANAK	
CARPINTERIA DE VENTANAS / LEIHOEN AROTZIA	☒ METALICO / METALIKOA	☒ MADERA / EGURRA	☐ PVC	

CONDICIONES DE ACCESIBILIDAD / IRITSGARRITASUN BALDINTAK						
A PORTAL ATARIRA	CUMPLE / BETETZEN DU			A VIVIENDA (ASCENSOR) ETXEBIZITZETARA (IGOGAILUA)	CUMPLE / BETETZEN DU	
	NO CUMPLE EZ DU BETETZEN	SUBSANABLE / KONPONTZEKO	NO CUMPLE EZ DU BETETZEN		SUBSANABLE / KONPONTZEKO	
		NO SUBSANABLE / KONPONBIDERIK GABE			NO SUBSANABLE / KONPONBIDERIK GABE	
OBSERVACIONES / OHARPENAK					LAS COTAS GRAFIADAS SON ORIENTATIVAS VER ART. 4.1.01.B Referencias dimensionales de DOC C: NORMAS URBANÍSTICAS	

2. CATALOGACION DE LOS EDIFICIOS / ERAIKUNTZAEN KATALOGAZIOA

☐ EDIFICIOS CON INTERES GLOBAL ERABATEKO INTERESA DUEN ERAIKUNTZA ☐ GRADO DE INTERES PARCIAL INTERES PARTZIALEKO MAILA ☒ EDIFICIO SIN INTERES INTERESIK GABEKO ERAIKUNTZA ☐ ALTERACIONES DEGRADANTES ALDATZE DEGRADATZAILEA

3. CATEGORIZACION DE SUELO URBANO/ HIRI LUR MOTA

☒ CONSOLIDADO (Actuación Aislada) FINKATUA ☐ NO CONSOLIDADO Δ EDIF.URBANÍSTICA (Actuación de Dotación) HIRIGINTZA ERAIKIGARRITASUNGATIK FINKATUGABEA ☐ CONSOLIDADO (Actuación de Ejecución de Dotac. Públicas) FINKATUA

4. INTERVENCIONES CONSTRUCTIVAS PERMITIDAS / BAIMENDUTAKO ERAIKUNTZA ARLOKO INTERBENTZIOAK

I.C. DE DEMOLICION / EE ESKU-HARTZEAK (ART. 2.8.07)	DEMOLICION PARCIAL / ZATI BATEKO ESKU-HARTZEA					
	DEMOLICION TOTAL / OSORIKO ESKU-HARTZEA					
I.C. CON AMPLIACION / EE HAUNDIKETAREKIN (ART. 2.8.09)	DE LA SUP. CONSTRUIDA	PLANTA BAJA ☐	PLANTAS ALTAS ☐	DEL Nº DE PLANTAS		
I.C. SIN AMPLIACION / EE HAUNDIKETARIK GABE (ART. 2.8.08)	REEDIFICACION / BERRERAIKUNTZA					
	REFORMA /ERREFORMA					
	RESTAURACION/ ZAHARBERRITZEA	RESTAURACION CIENTIFICA / ZAHARBERRIKUNTZA ZIENTIFIKOA				
		RESTAURACION CONSERVADORA / ZAHARBERRIKUNTZA KONTSERBAKORRA			A	
					B	
	CONSERVACION / KONTSERBAZIOA			C		
CONSERVACION Y ORNATO / KONTSERBAZIOA ETA APAINGARRIAK						
			CONSOLIDACION / FINKAPENA			

5. ELEMENTOS A CONSERVAR E INADECUADOS / KONTSERBATZEKO ELEMENTUAK ETA DESEGOKIAK

ELEMENTOS A CONSERVAR / KONTSERBATZEKO ELEMENTUAK No se establecen/ Ez dira finkatzen	ELEMENTOS INADECUADOS / ELEMENTU DESEGOKIAK Persianas / Pertsianak
VER CATÁLOGO DE BIENES OBJETO DE PROTECCIÓN	

6. CALIFICACION PORMENORIZADA Y USOS / KALIFIKAZIO XEHATUA ETA ERABILPENAK


Residencial antiguo / Antigoaleko egoitzaldea	ver capítulo correspondiente de ordenanzas del PERCA ikusi dagokion atala AZBPB ko ordenantzetan
---	--

7. OBSERVACIONES / OHARPENAK

En caso de sustitución se mantendrá el perfil PB+3PA permitiéndose el bajocubierta para uso de vivienda vinculado a la última planta, con una altura de cornisa no superior a 12m




UNIDAD EDIFICATORIA	ERAIKUNTZA UNITATEA
REFERENCIA CATASTRAL	KATASTROKO ERREFERENTZIA
DIRECCION POSTAL	POSTA HELBIDEA
Arquitectos: Lorenzo Goicoechea Gorka Arregi Oihana Santolaria Marl Carmen Panlagua	PLAN ESPECIAL DE REHABILITACION DE LA PARTE VIEJA DE IRUN ORDENANZAS PARTICULARES DE LAS U.E. IRUNGO ALDE ZAHARRA BIRGAITZEKO PLAN BEREZIA E.U.ko ORDENANTZA PARTIKULARRAK APROBACION DEFINITIVA BEHIN BETIKO ONESPENA
Abril 2009ko Apirila	UR & MA irunvi

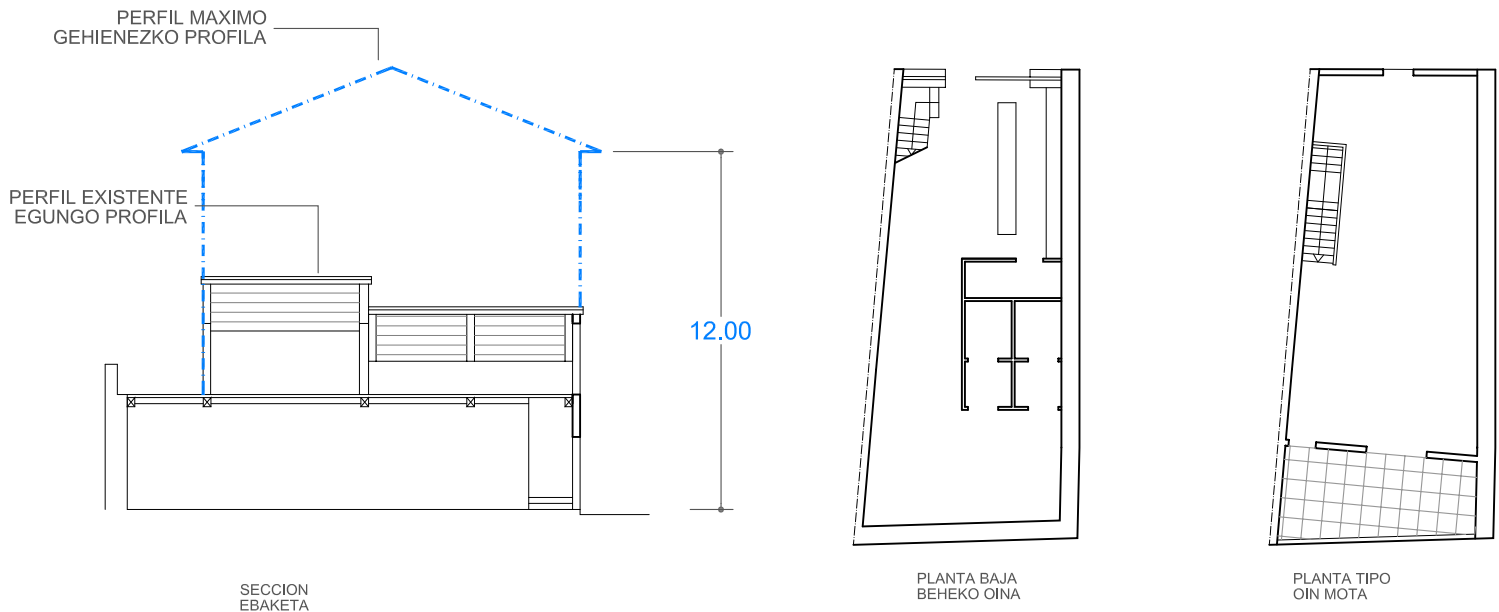

E: 1/250

ESTADO ACTUAL. ELEMENTOS FUERA DE ORDENACION Y PARCELA.
ANTOLAKUNTZAZ KANPOKO ELEMENTUAK ETA LUR ZATIA

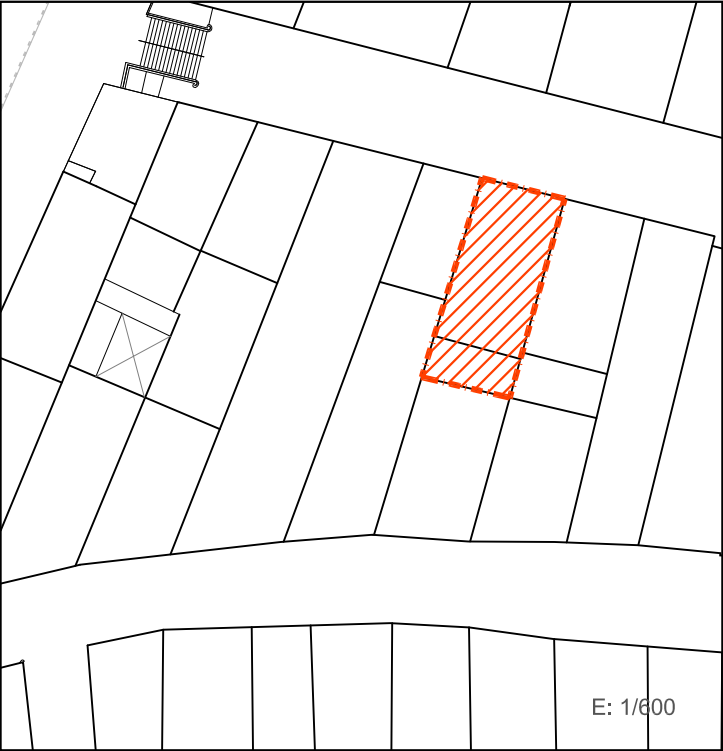

SUPERFICIE CONSTRUIDA MAXIMA PERMITIDA
BAIMENDUTAKO GEHIENEZKO ERAIKITAKO AZALERA

100%parcela

EN PLANTA BAJA


La existente

EN PLANTA TIPO



PB+3PA

Nº PLANTAS

LEYENDA / LEIENDA

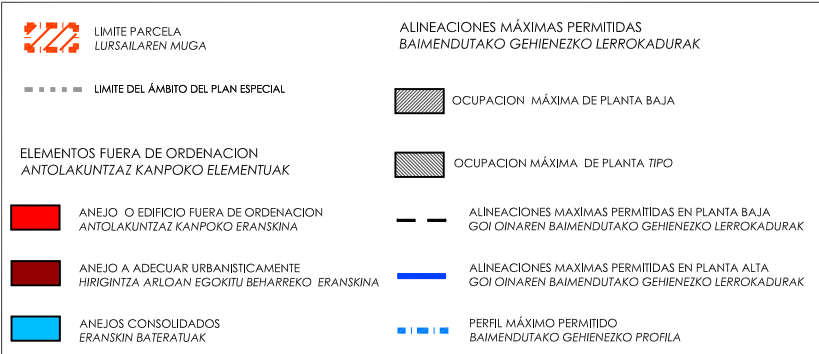

PLANO DE ORDENACIÓN. ORDENANZAS DE TRAZADO. ALINEACIONES.
TRAZAKETEN ORDENANTZAK. LERROKADURAK

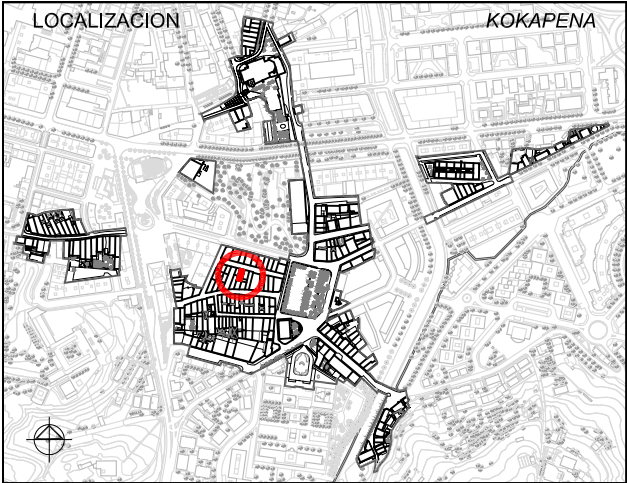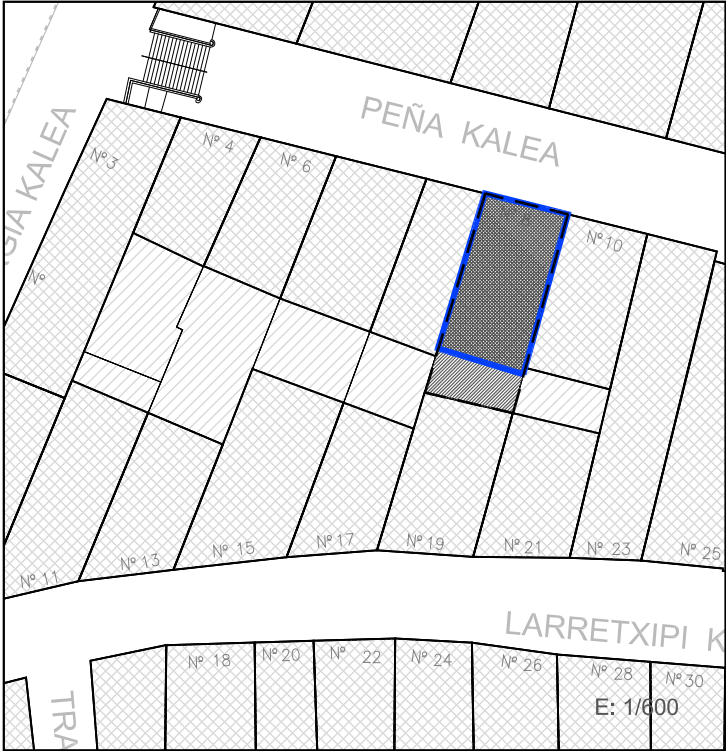

1. ESTUDIO SOCIOURBANISTICO / GIZAHIRIGINTZAKO IKERKETA

SUPERFICIE DE PARCELA APROX. / LURSAILAREN AZALERA (m2)		114.00 m²	
ESTADO EDIFICACION / ERAIKINAREN EGOERA		BUENO / ONA	
EDAD EDIFICACION / ERAIKINAREN ADINA		ANTERIOR A 1950 / 1950 BAINO LEHENAGOKOA	
GRADO DE HABITABILIDAD / BIZIEGOKITASUN MAILA			
ILUMINACION Y VENTILACION / ILUMINAZIOA ETA AIREZTAPENA		-	
INSTALACIONES Y SERVICIOS / INSTALAZIOAK ETA ZERBITZUAK		-	
Nº DE PLANTAS EXISTENTES / OIN KOPURUA			
☐ P. SOTANO SOTOA	☐ SEMISOTANO ERDISOTOA	☒ 1 P.BAJA BEHEKO OINA	☒ 1 P.TIPO OIN MOTA
BAJO CUBIERTA ESTALPIEKOAK			
Nº DE VIVIENDAS EXISTENTES / DAUDEN ETXEBIZITZA KOPURUA		0	
TITULARIDAD / JABETASUNA		PUBLICA / PUBLIKOA ☒ PRIVADA / PRIBATUA	
ACABADO FACHADA / FATXADAREN AKABERA		APLACADO / PLAKAZAKA ☒ CERAMICO ZERAMIKOA ☒ CONTINUO JARRAIA ☒ MIXTO MIXTOA	
MATERIAL ESTRUCTURA / EGITURAREN MATERIALEA		MADERA / EGURRA ☒ HORMIGON / HORMIGOIA	
MATERIAL BARANDILLA / ESKUDELAREN MATERIALEA		MADERA / EGURRA ☒ METALICO / METALIKOA ☒ MURO / HORMA ☒ CIERRE / ITXITURA	
CIERRE DE VENTANAS / LEIHOEN ITXITURA		☒ CONTRAVENTANAS / KONTRALEIHOAK ☒ PERSIANAS / PERTSIANAK	
CARPINTERIA DE VENTANAS / LEIHOEN AROTZIA		METALICO / METALIKOA ☒ MADERA / EGURRA ☒ PVC	
CONDICIONES DE ACCESIBILIDAD / IRITSGARRITASUN BALDINTAK			
A PORTAL ATARIRA		CUMPLE / BETETZEN DU ☒ NO CUMPLE EZ DU BETETZEN ☒	
CUMPLE / BETETZEN DU		SUBSANABLE / KONPONTZEKO ☒ NO SUBSANABLE / KONPONBIDERIK GABE ☒	
A VIVIENDA (ASCENSOR) ETXEBIZITZETARA (IGOGAILUA)		CUMPLE / BETETZEN DU ☒ NO CUMPLE EZ DU BETETZEN ☒	
SUBSANABLE / KONPONTZEKO		NO SUBSANABLE / KONPONBIDERIK GABE	
OBSERVACIONES / OHARPENAK Es una sociedad / Elkarte da		LAS COTAS GRAFIADAS SON ORIENTATIVAS VER ART. 4.1.01.B Referencias dimensionales de DOC C: NORMAS URBANÍSTICAS	

2. CATALOGACION DE LOS EDIFICIOS / ERAIKUNTZAEN KATALOGAZIOA

☐ EDIFICIOS CON INTERES GLOBAL
ERABATEKO INTERESA DUEN ERAIKUNTZA

☐ GRADO DE INTERES PARCIAL
INTERES PARTZIALEKO MAILA

☒ EDIFICIO SIN INTERES
INTERESIK GABEKO ERAIKUNTZA

☐ ALTERACIONES DEGRADANTES
ALDATZE DEGRADATZAILEA

3. CATEGORIZACION DE SUELO URBANO/ HIRI LUR MOTA

☐ CONSOLIDADO (Actuación Aislada)
FINKATUA

☒ NO CONSOLIDADO Δ EDIF.URBANÍSTICA (Actuación de Dotación)
HIRIGINTZA ERAIKIGARRITASUNGATIK FINKATUGABEA

☐ CONSOLIDADO (Actuación de Ejecución de Dotac. Públicas)
FINKATUA

4. INTERVENCIONES CONSTRUCTIVAS PERMITIDAS / BAIMENDUTAKO ERAIKUNTZA ARLOKO INTERBENTZIOAK

I.C. DE DEMOLICION / EE ESKU-HARTZEAK (ART. 2.8.07)	DEMOLICION PARCIAL / ZATI BATEKO ESKU-HARTZEA		☒		
	DEMOLICION TOTAL / OSORIKO ESKU-HARTZEA				
I.C. CON AMPLIACION / EE HAUNDIKETAREKIN (ART. 2.8.09)	DE LA SUP. CONSTRUIDA	PLANTA BAJA ☐ PLANTAS ALTAS ☐	DEL Nº DE PLANTAS ☒		
I.C. SIN AMPLIACION / EE HAUNDIKETARIK GABE (ART. 2.8.08)	REEDIFICACION / BERRERAIKUNTZA			☒	
	REFORMA /ERREFORMA				
	RESTAURACION / ZAHARBERRITZEA	RESTAURACION CIENTIFICA / ZAHARBERRIKUNTZA ZIENTIFIKOA		☒	
		RESTAURACION CONSERVADORA / ZAHARBERRIKUNTZA KONTSERBAKORRA			A
					B
CONSERVACION / KONTSERBAZIOA	CONSERVACION Y ORNATO / KONTSERBAZIOA ETA APAINGARRIAK		☒		
	CONSOLIDACION / FINKAPENA				

5. ELEMENTOS A CONSERVAR E INADECUADOS / KONTSERBATZEKO ELEMENTUAK ETA DESEGOKIAK

ELEMENTOS A CONSERVAR / KONTSERBATZEKO ELEMENTUAK No se establecen / Ez dira finkatzen	ELEMENTOS INADECUADOS / ELEMENTU DESEGOKIAK Tratamiento de fachada y cubierta / Fatxada eta estalkiko tratamendua
VER CATÁLOGO DE BIENES OBJETO DE PROTECCIÓN	

6. CALIFICACION PORMENORIZADA Y USOS / KALIFIKAZIO XEHATUA ETA ERABILPENAK

Residencial antiguo / Antigoaleko egoitzaldea


ver capítulo correspondiente de ordenanzas del PERCA
ikusitako dagokion atala AZBPB ko ordenantzetan

7. OBSERVACIONES / OHARPENAK


Se permite el cambio de uso a vivienda en las plantas sobre rasante en las condiciones que se establecen en las ordenanzas del presente documento y en el P.G.O.U.

En caso de sustitución o de reforma con ampliación se ajustará el perfil a la Ordenanza de Trazado, siendo esta PB+3PA permitiéndose el bajocubierta para uso de vivienda vinculado a la última planta, con una altura de cornisa no superior a 12m.

UNIDAD EDIFICATORIA	ERAIKUNTZA UNITATEA
REFERENCIA CATASTRAL	KATASTROKO ERREFERENTZIA
DIRECCION POSTAL	POSTA HELBIDEA
PLAN ESPECIAL DE REHABILITACION DE LA PARTE VIEJA DE IRUN ORDENANZAS PARTICULARES DE LAS U.E.	
IRUNGO ALDE ZAHARRA BIRGAITZEKO PLAN BEREZIA E.U.ko ORDENANTZA PARTIKULARRAK	
APROBACION DEFINITIVA	
BEHIN BETIKO ONESPENA	
Abril 2009ko Apirila	
URMA Arquitectos - Ingenieros	
irunvi	

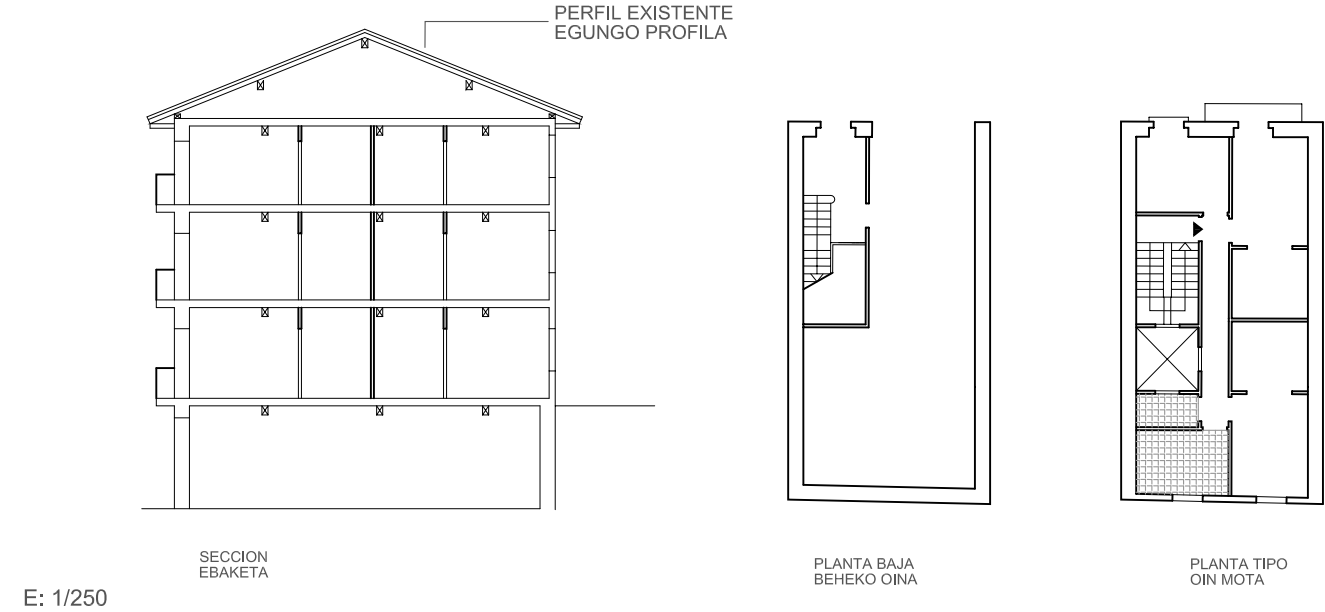


ESTADO ACTUAL. ELEMENTOS FUERA DE ORDENACION Y PARCELA.
ANTOLAKUNTZAZ KANPOKO ELEMENTUAK ETA LUR ZATIA

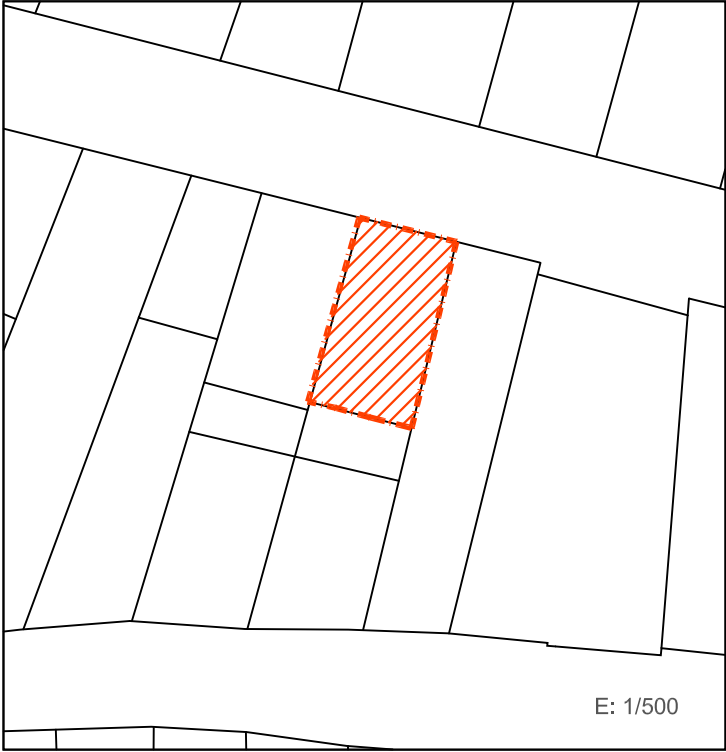



SUPERFICIE CONSTRUIDA MAXIMA PERMITIDA
BAIMENDUTAKO GEHIENEZKO ERAIKITAKO AZALERA

☐ La existente EN PLANTA BAJA ☐ La existente EN PLANTA TIPO ☐ PB+3PA Nº PLANTAS

LEYENDA / LEIENDA

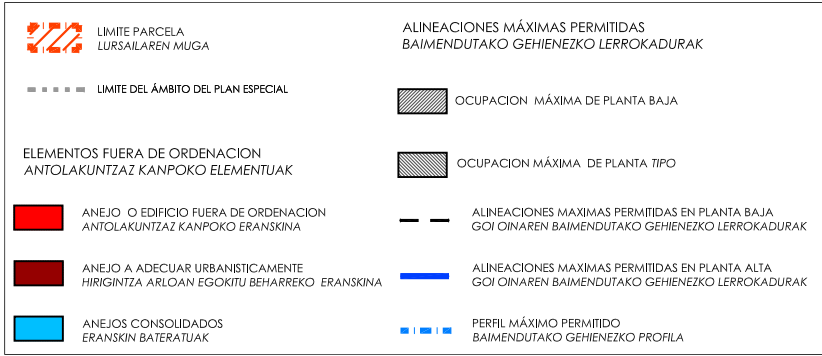

PLANO DE ORDENACIÓN. ORDENANZAS DE TRAZADO. ALINEACIONES.
TRAZAKETEN ORDENANTZAK. LERROKADURAK

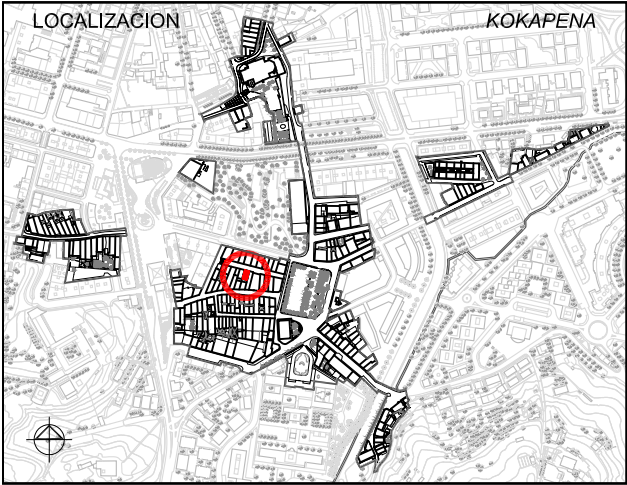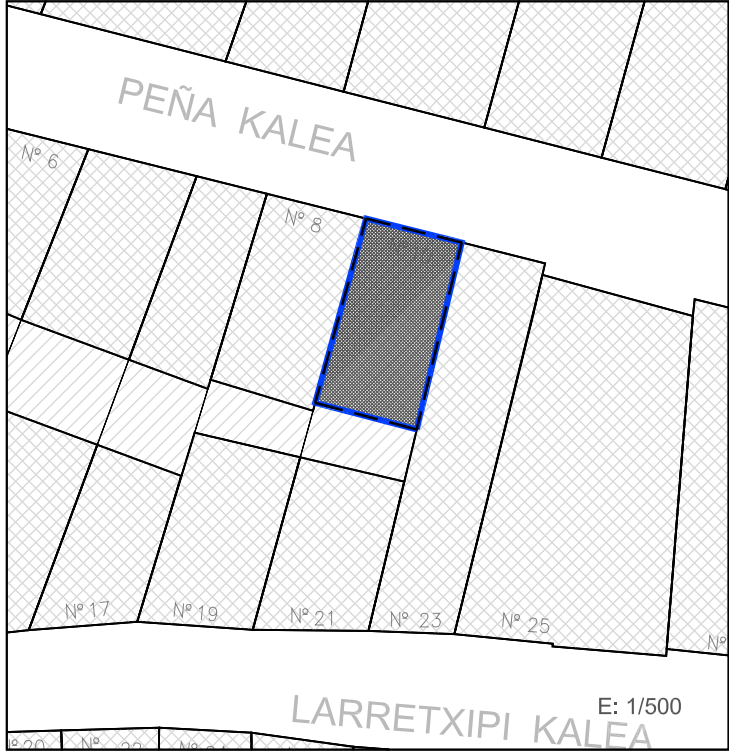

1. ESTUDIO SOCIOURBANISTICO / GIZAHIRIGINTZAKO IKERKETA

SUPERFICIE DE PARCELA APROX. / LURSAILAREN AZALERA (m2)	88.00 m²
ESTADO EDIFICACION / ERAIKINAREN EGOERA	MUY BUENO / OSO ONA
EDAD EDIFICACION / ERAIKINAREN ADINA	ANTERIOR A 1950 / 1950 BAINO LEHENAGOKOA
GRADO DE HABITABILIDAD / BIZIEGOKITASUN MAILA	Cumple / Betetzen du Cumple / Betetzen du

Nº DE PLANTAS EXISTENTES / OIN KOPURUA	☐ P. SOTANO SOTOA ☐ SEMISOTANO ERDISOTOA ☒ 1 P. BAJA BEHEKO OINA ☒ 3 P. TIPO OIN MOTA ☐ BAJO CUBIERTA ESTALKIPEKOA
Nº DE VIVIENDAS EXISTENTES / DAUDEN ETXEBIZITZA KOPURUA	3
TITULARIDAD / JABETASUNA	☐ PUBLICA / PUBLIKOA ☒ PRIVADA / PRIBATUA
ACABADO FACHADA / FATXADAREN AKABERA	☐ APLASTADA PLAKABERRIA ☐ CERAMICO ZERAMIKOA ☒ CONTINUO JARRAIA ☐ MIXTO MIXTOA
MATERIAL ESTRUCTURA / EGITURAREN MATERIALEA	☒ MADERA / EGURRA ☐ HORMIGON / HORMIGOIA
MATERIAL BARANDILLA / ESKUDELAREN MATERIALEA	☐ MADERA / EGURRA ☒ METALICO / METALIKOA ☐ MURO / HORMA ☐ CIERRE / ITXITURA
CIERRE DE VENTANAS / LEIHOEN ITXITURA	☒ CONTRAVENTANAS / KONTRALEIHOAK ☐ PERSIANAS / PERTSIANAK
CARPINTERIA DE VENTANAS / LEIHOEN AROTZIA	☐ METALICO / METALIKOA ☒ MADERA / EGURRA ☐ PVC

CONDICIONES DE ACCESIBILIDAD / IRITSGARRITASUN BALDINTAK					
A PORTAL ATARIRA	CUMPLE / BETETZEN DU			A VIVIENDA (ASCENSOR) ETXEBIZITZETARA (IGOGAILUA)	CUMPLE / BETE
	NO CUMPLE EZ DU BETETZEN	SUBSANABLE / KONPONTZEKO	⊗		NO CUMPLE EZ DU BETETZEN
		NO SUBSANABLE / KONPONBIDERIK GABE			

OBSERVACIONES / OHARPENAK
Trasteros en PBC / Ganbarak estalkipeko oinean

LAS COTAS GRAFIADAS SON ORIENTATIVAS
VER ART. 4.1.01.B Referencias dimensioanles de DOC C: NORMAS URBANÍSTICAS

2. CATALOGACION DE LOS EDIFICIOS / ERAIKUNTZAEN KATALOGAZIOA

☐ EDIFICIOS CON INTERES GLOBAL ERABATEKO INTERESA DUEN ERAIKUNTZA ☐ GRADO DE INTERES PARCIAL INTERES PARTZIALEKO MAILA ☒ EDIFICIO SIN INTERES INTERESIK GABEKO ERAIKUNTZA ☐ ALTERACIONES DEGRADANTES ALDATZE DEGRADATZAILEA

3. CATEGORIZACION DE SUELO URBANO/ HIRI LUR MOTA

☒ CONSOLIDADO (Actuación Aislada) FINKATUA ☐ NO CONSOLIDADO Δ EDIF.URBANÍSTICA (Actuación de Dotación) HIRIGINTZA ERAIKIGARRITASUNGATIK FINKATUGABEA ☐ CONSOLIDADO (Actuación de Ejecución de Dotac. Públicas) FINKATUA

4. INTERVENCIONES CONSTRUCTIVAS PERMITIDAS / BAIMENDUTAKO ERAIKUNTZA ARLOKO INTERBENTZIOAK

I.C. DE DEMOLICION / EE ESKU-HARTZEAK (ART. 2.8.07)	DEMOLICION PARCIAL / ZATI BATEKO ESKU-HARTZEA	
	DEMOLICION TOTAL / OSORIKO ESKU-HARTZEA	
I.C. CON AMPLIACION / EE HAUNDIKETAREKIN (ART. 2.8.09)	DE LA SUP. CONSTRUIDA PLANTA BAJA ☐ PLANTAS ALTAS ☐ DEL Nº DE PLANTAS	
I.C. SIN AMPLIACION / EE HAUNDIKETARIK GABE (ART. 2.8.08)	REEDIFICACION / BERRERAIKUNTZA	
	REFORMA /ERREFORMA	
	RESTAURACION / ZAHARBERRITZEA	RESTAURACION CIENTIFICA / ZAHARBERRIKUNTZA ZIENTIFIKOA
		RESTAURACION CONSERVADORA / ZAHARBERRIKUNTZA KONTSERBAKORRA
		A
		B
		C
	CONSERVACION / KONTSERBAZIOA	CONSERVACION Y ORNATO / KONTSERBAZIOA ETA APAINGARRIAK
		CONSOLIDACION / FINKAPENA

5. ELEMENTOS A CONSERVAR E INADECUADOS / KONTSERBATZEKO ELEMENTUAK ETA DESEGOKIAK

ELEMENTOS A CONSERVAR / KONTSERBATZEKO ELEMENTUAK	ELEMENTOS INADECUADOS / ELEMENTU DESEGOKIAK
No se establecen/ Ez dira finkatzen	Tendederos en fachada / Fatxadako esetokiak
VER CATÁLOGO DE BIENES OBJETO DE PROTECCIÓN	

6. CALIFICACION PORMENORIZADA Y USOS / KALIFIKAZIO XEHATUA ETA ERABILPENAK

Residencial antiguo / Antigoaleko egoitzaldea	ver capítulo correspondiente de ordenanzas del PERCA ikusi dagokion atala AZBPB ko ordenantzetan
---	--

7. OBSERVACIONES / OHARPENAK

En caso de sustitución se mantendrá el perfil de PB+3PA permitiéndose el bajocubierta para uso de vivienda vinculado a la última planta, con una altura de cornisa no superior a la actual.



Arquitectos: Lorenzo Goicoechea Gorka Arregi Oihana Santolaria Marl Carmen Panlagua	PLAN ESPECIAL DE REHABILITACION DE LA PARTE VIEJA DE IRUN ORDENANZAS PARTICULARES DE LAS U.E. IRUNGO ALDE ZAHARRA BIRGAITZEKO PLAN BEREZIA E.U.ko ORDENANTZA PARTIKULARRAK APROBACION DEFINITIVA BEHIN BETIKO ONESPENA
---	---

