



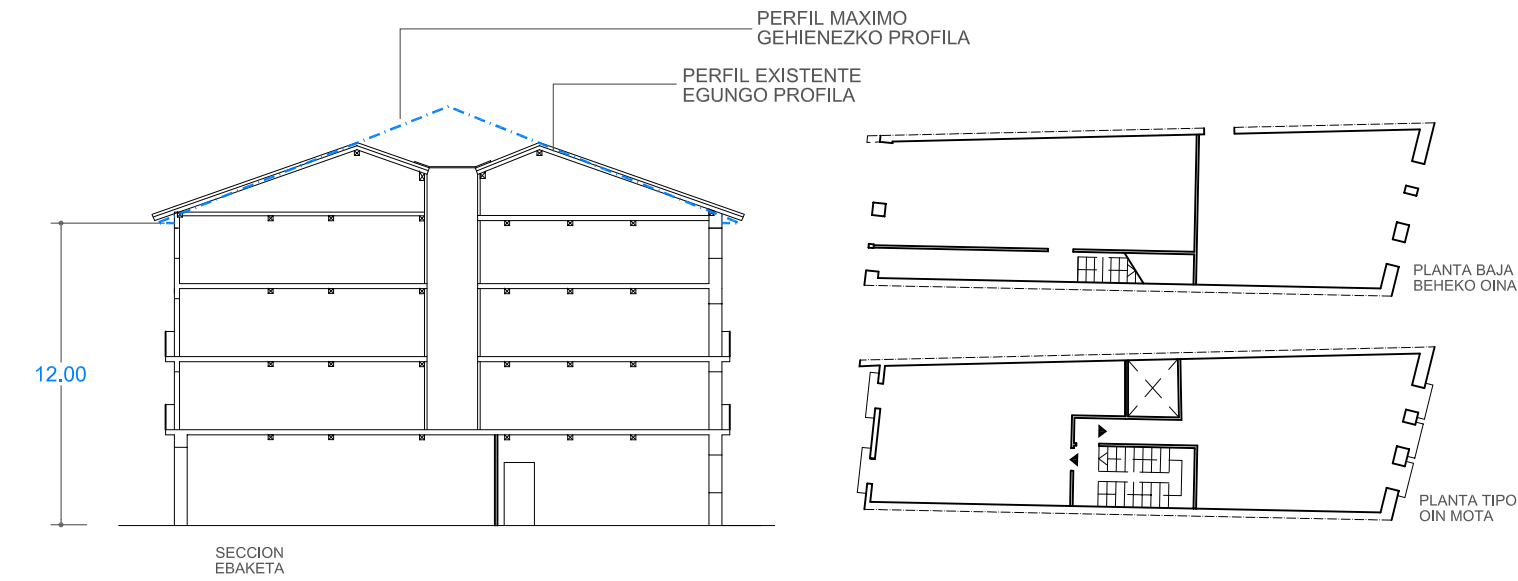

E: 1/300

ESTADO ACTUAL. ELEMENTOS FUERA DE ORDENACION Y PARCELA. ANTOLAKUNTZAZ KANPOKO ELEMENTUAK ETA LUR ZATIA

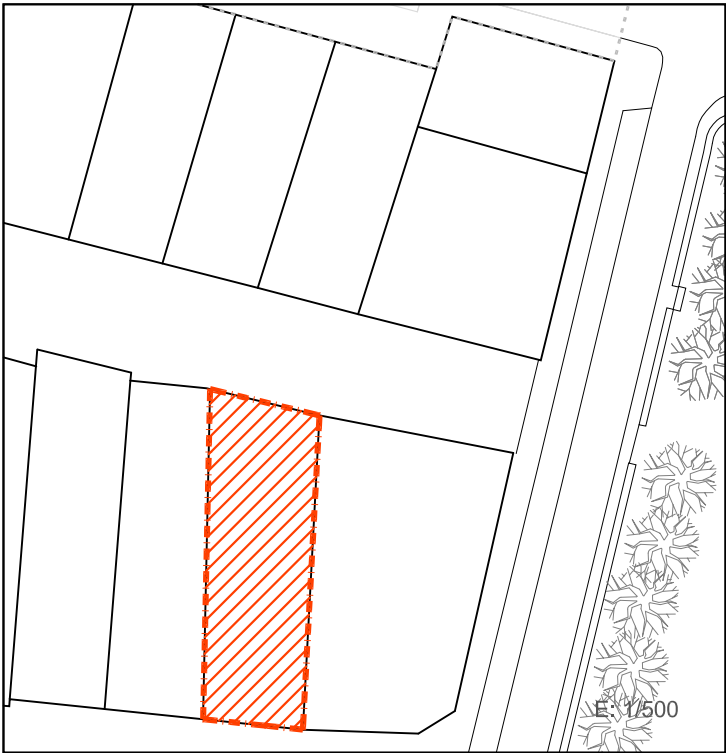



PLANO DE ORDENACIÓN. ORDENANZAS DE TRAZADO. ALINEACIONES. TRAZAKETEN ORDENANTZAK. LERROKADURAK



SUPERFICIE CONSTRUIDA MAXIMA PERMITIDA
BAIMENDUTAKO GEHIENEZKO ERAIKITAKO AZALERA

La existente EN PLANTA BAJA La existente EN PLANTA TIPO PB+3PA Nº PLANTAS

LEYENDA / LEIENDA

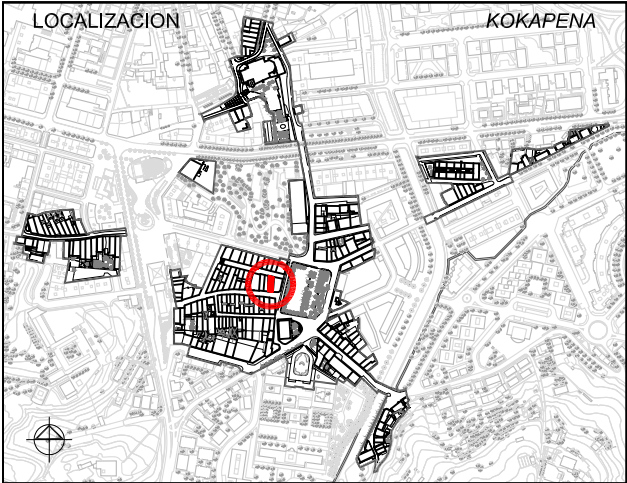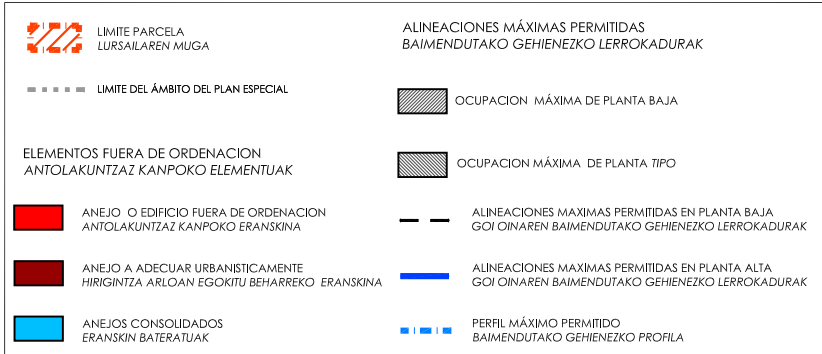

1. ESTUDIO SOCIOURBANISTICO / GIZAHIRIGINTZAKO IKERKETA

SUPERFICIE DE PARCELA APROX. / LURSAILAREN AZALERA (m2)	148.00 m²
ESTADO EDIFICACION / ERAIKINAREN EGOERA	REGULAR / HALA-MODUZKOA
EDAD EDIFICACION / ERAIKINAREN ADINA	ANTERIOR A 1950 / 1950 BAINO LEHENAGOKOA
GRADO DE HABITABILIDAD / BIZIEGOKITASUN MAILA	
ILUMINACION Y VENTILACION / ILUMINAZIOA ETA AIREZTAPENA	No cumple / Ez du betetzen
INSTALACIONES Y SERVICIOS / INSTALAZIOAK ETA ZERBITZUAK	No cumple / Ez du betetzen

Nº DE PLANTAS EXISTENTES / OIN KOPURUA			
☐ P. SOTANO SOTOA	☐ SEMISOTANO ERDISOTOA	☒ 1 P. BAJA BEHEKO OINA	☒ 3 P. TIPO OIN MOTA
Nº DE VIVIENDAS EXISTENTES / DAUDEN ETXEBIZITZA KOPURUA			
6			
TITULARIDAD / JABETASUNA	☐ PUBLICA / PUBLIKOA ☒ PRIVADA / PRIBATUA		
ACABADO FACHADA / FATXADAREN AKABERA	☒ APLASTADA PLAKA / BARRIA	☐ CERAMICO ZERAMIKOA	☐ CONTINUO JARRAIA ☒ MIXTO MIXTOA
MATERIAL ESTRUCTURA / EGITURAREN MATERIALEA	☒ MADERA / EGURRA		
MATERIAL BARANDILLA / ESKUDELAREN MATERIALEA	☐ MADERA / EGURRA	☒ METALICO / METALIKOA	☐ MURO / HORMA ☐ CIERRE / ITXITURA
CIERRE DE VENTANAS / LEIHOEN ITXITURA	☒ CONTRAVENTANAS / KONTRALEIHOAK		
CARPINTERIA DE VENTANAS / LEIHOEN AROTZIA	☒ METALICO / METALIKOA	☐ MADERA / EGURRA	☐ PERSIANAS / PERTSIANAK
CONDICIONES DE ACCESIBILIDAD / IRITSGARRITASUN BALDINTAK			

A PORTAL ATARIRA	CUMPLE / BETETZEN DU		A VIVIENDA (ASCENSOR) ETXEBIZITZETARA (IGOGAILUA)	CUMPLE / BETETZEN DU	
	NO CUMPLE EZ DU BETETZEN	SUBSANABLE / KONPONTZEKO NO SUBSANABLE / KONPONBIDERIK GABE		NO CUMPLE EZ DU BETETZEN	SUBSANABLE / KONPONTZEKO NO SUBSANABLE / KONPONBIDERIK GABE

OBSERVACIONES / OHARPENAK	LAS COTAS GRAFIADAS SON ORIENTATIVAS VER ART. 4.1.01.B Referencias dimensioanles de DOC C: NORMAS URBANÍSTICAS
---------------------------	---

2. CATALOGACION DE LOS EDIFICIOS / ERAIKUNTZAEN KATALOGAZIOA

☐ EDIFICIOS CON INTERES GLOBAL ERABATEKO INTERESA DUEN ERAIKUNTZA ☒ GRADO DE INTERES PARCIAL INTERES PARTZIALEKO MAILA ☐ EDIFICIO SIN INTERES INTERESIK GABEKO ERAIKUNTZA ☐ ALTERACIONES DEGRADANTES ALDATZE DEGRADATZAILEA

3. CATEGORIZACION DE SUELO URBANO/ HIRI LUR MOTA

☒ CONSOLIDADO (Actuación Aislada) FINKATUA ☐ NO CONSOLIDADO Δ EDIF.URBANÍSTICA (Actuación de Dotación) HIRIGINTZA ERAIKIGARRITASUNGATIK FINKATUGABEA ☐ CONSOLIDADO (Actuación de Ejecución de Dotac. Públicas) FINKATUA

4. INTERVENCIONES CONSTRUCTIVAS PERMITIDAS / BAIMENDUTAKO ERAIKUNTZA ARLOKO INTERBENTZIOAK

I.C. DE DEMOLICION / EE ESKU-HARTZEAK (ART. 2.8.07)	DEMOLICION PARCIAL / ZATI BATEKO ESKU-HARTZEA							
	DEMOLICION TOTAL / OSORIKO ESKU-HARTZEA							
I.C. CON AMPLIACION / EE HAUNDIKETAREKIN (ART. 2.8.09)	DE LA SUP. CONSTRUIDA	PLANTA BAJA	☐	PLANTAS ALTAS	☐	DEL N° DE PLANTAS		
I.C. SIN AMPLIACION / EE HAUNDIKETARIK GABE (ART. 2.8.08)	REEDIFICACION / BERRERAIKUNTZA							
	REFORMA /ERREFORMA						✗	
	RESTAURACION/ ZAHARBERRITZEA	RESTAURACION CIENTIFICA / ZAHARBERRIKUNTZA ZIENTIFIKOA						
		RESTAURACION CONSERVADORA / ZAHARBERRIKUNTZA KONTSERBAKORRA					A	
							B	✗
						C		
	CONSERVACION / KONTSERBAZIOA	CONSERVACION Y ORNATO / KONTSERBAZIOA ETA APAINGARRIAK					✗	
CONSOLIDACION / FINKAPENA					✗			

5. ELEMENTOS A CONSERVAR E INADECUADOS / KONTSERBATZEKO ELEMENTUAK ETA DESEGOKIAK

ELEMENTOS A CONSERVAR / KONTSERBATZEKO ELEMENTUAK	ELEMENTOS INADECUADOS / ELEMENTU DESEGOKIAK
Arcos campaniles en planta baja de sillería caliza.	Perfil longitudinal de cubierta / Estalkiko luzerako profila // Carpinterías desiguales / Arotzi ezberdintasuna // Persianas y tendedores en fachada C/ Peña / Peña kaleko pertsiana eta esetokiak // Rótulo bandera / Erotulua
VER CATÁLOGO DE BIENES OBJETO DE PROTECCIÓN	

6. CALIFICACION PORMENORIZADA Y USOS / KALIFIKAZIO XEHATUA ETA ERABILPENAK

Residencial antiguo / Antigoaleko egoitzaldea	ver capítulo correspondiente de ordenanzas del PERCA ikusi dagokion atala AZBPB ko ordenantzetan
---	--

7. OBSERVACIONES / OHARPENAK

Bien inmueble con piezas o elementos a conservar por sus características de interés arquitectónico en el conjunto del Casco Antiguo. Regulación en Doc G- Catálogo de los bienes objeto de protección.
Se mantendrá el perfil de PB+3PA permitiéndose el bajocubierta para uso de vivienda vinculado a la última planta, con una altura de cornisa no superior a 12m.

UNIDAD EDIFICATORIA ERAIKUNTZA UNITATEA

D18

REFERENCIA CATASTRAL KATASTROKO ERREFERENTZIA

7248827

DIRECCION POSTAL POSTA HELBIDEA

C/ LARRETXIPI nº 33

Arquitectos: Lorenzo Goicoechea Gorka Arregi Oihana Santolaria Marl Carmen Panlagua



PLAN ESPECIAL DE REHABILITACION DE LA PARTE VIEJA DE IRUN ORDENANZAS PARTICULARES DE LAS U.E.

IRUNGO ALDE ZAHARRA BIRGAITZEKO PLAN BEREZIA E.U.ko ORDENANTZA PARTIKULARRAK

APROBACION DEFINITIVA BEHIN BETIKO ONESPENA


Abril 2009ko Apirila

UR & MA irunvi

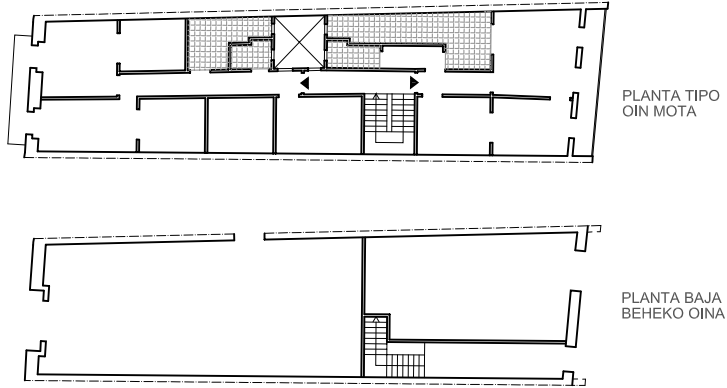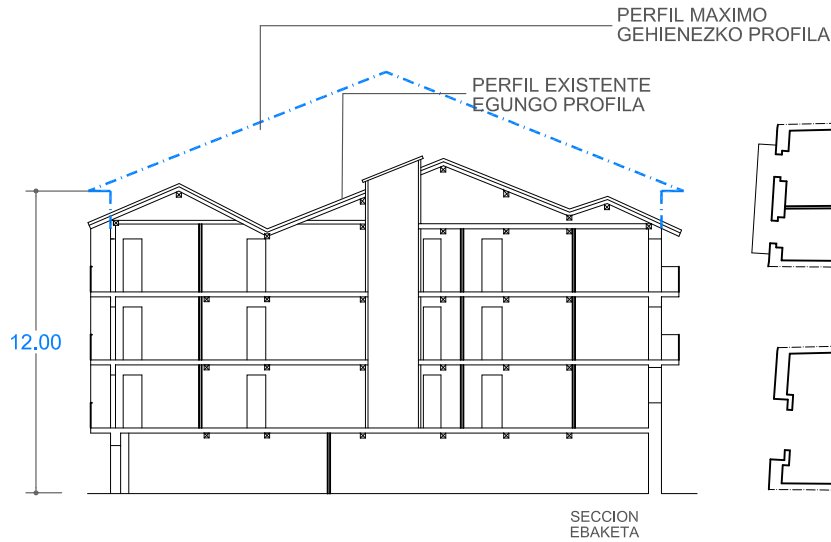

E: 1/300

ESTADO ACTUAL. ELEMENTOS FUERA DE ORDENACION Y PARCELA. ANTOLAKUNTZAZ KANPOKO ELEMENTUAK ETA LUR ZATIA

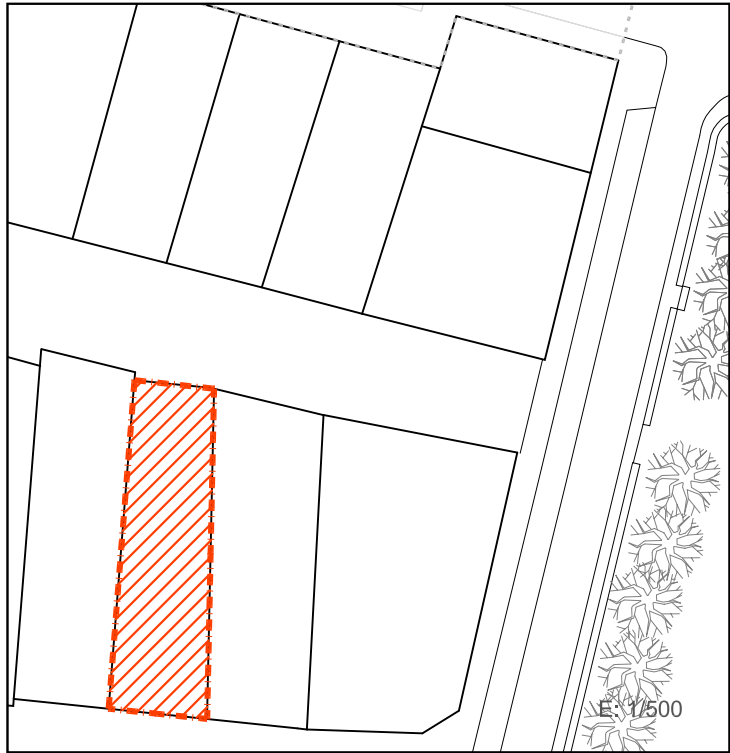



PLANO DE ORDENACIÓN. ORDENANZAS DE TRAZADO. ALINEACIONES. TRAZAKETEN ORDENANTZAK. LERROKADURAK



SUPERFICIE CONSTRUIDA MAXIMA PERMITIDA
BAIMENDUTAKO GEHIENEZKO ERAIKITAKO AZALERA

La existente EN PLANTA BAJA La existente EN PLANTA TIPO PB+3PA Nº PLANTAS

LEYENDA / LEIENDA

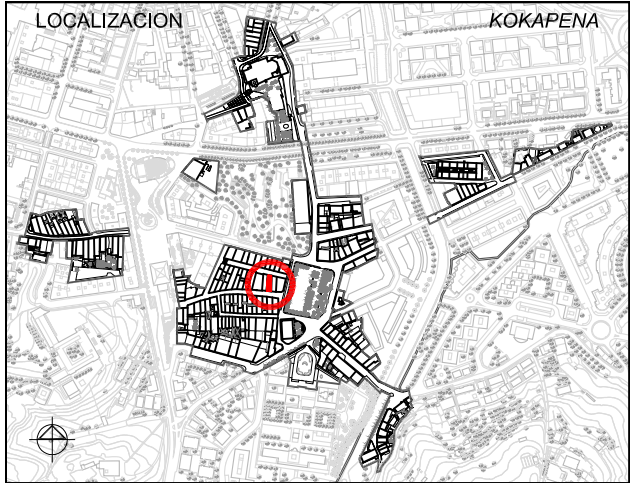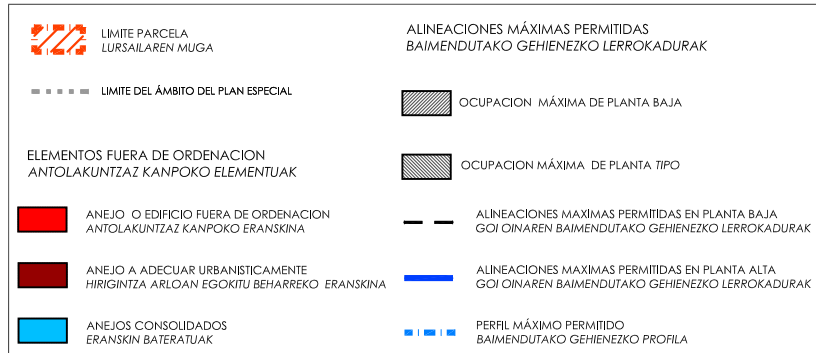

1. ESTUDIO SOCIOURBANISTICO / GIZAHIRIGINTZAKO IKERKETA

SUPERFICIE DE PARCELA APROX. / LURSAILAREN AZALERA (m2)	129.00 m²			
ESTADO EDIFICACION / ERAIKINAREN EGOERA	BUENO / ONA			
EDAD EDIFICACION / ERAIKINAREN ADINA	ANTERIOR A 1950 / 1950 BAINO LEHENAGOKOA			
GRADO DE HABITABILIDAD / BIZIEGOKITASUN MAILA	No cumple / Ez du betetzen			
ILUMINACION Y VENTILACION / ILUMINAZIOA ETA AIREZTAPENA	No cumple / Ez du betetzen			
INSTALACIONES Y SERVICIOS / INSTALAZIOAK ETA ZERBITZUAK	No cumple / Ez du betetzen			
Nº DE PLANTAS EXISTENTES / OIN KOPURUA				
☐ P. SOTANO SOTOA	☐ SEMISOTANO ERDISOTOA	☒ 1 P. BAJA BEHEKO OINA	☒ 3 P. TIPO OIN MOTA	☐ BAJO CUBIERTA ESTALKIPEKOA
Nº DE VIVIENDAS EXISTENTES / DAUDEN ETXEBIZITZA KOPURUA	6			
TITULARIDAD / JABETASUNA	PUBLICA / PUBLIKOA	☒ PRIVADA / PRIBATUA		
ACABADO FACHADA / FATXADAREN AKABERA	APLACADO / PLAKADURA	CERAMICO ZERAMIKOA	CONTINUO JARRAIA	☒ MIXTO MIXTOA
MATERIAL ESTRUCTURA / EGITURAREN MATERIALEA	☒ MADERA / EGURRA		HORMIGON / HORMIGOIA	
MATERIAL BARANDILLA / ESKUDELAREN MATERIALEA	MADERA / EGURRA	☒ METALICO / METALIKOA	MURO / HORMA	☐ CIERRE / ITXITURA
CIERRE DE VENTANAS / LEIHOEN ITXITURA	☒ CONTRAVENTANAS / KONTRALEIHOAK	☒ PERSIANAS / PERTSIANAK		
CARPINTERIA DE VENTANAS / LEIHOEN AROTZIA	☒ METALICO / METALIKOA	☒ MADERA / EGURRA	PVC	
CONDICIONES DE ACCESIBILIDAD / IRITSGARRITASUN BALDINTAK				
A PORTAL ATARIRA	CUMPLE / BETETZEN DU	A VIVIENDA (ASCENSOR) ETXEBIZITZETARA (IGOGAILUA)	CUMPLE / BETETZEN DU	
	NO CUMPLE EZ DU BETETZEN	SUBSANABLE / KONPONTZEKO	NO CUMPLE EZ DU BETETZEN	SUBSANABLE / KONPONTZEKO
		NO SUBSANABLE / KONPONBIDERIK GABE		NO SUBSANABLE / KONPONBIDERIK GABE
OBSERVACIONES / OHARPENAK				LAS COTAS GRAFIADAS SON ORIENTATIVAS VER ART. 4.1.01.B Referencias dimensionales de DOC C: NORMAS URBANÍSTICAS



2. CATALOGACION DE LOS EDIFICIOS / ERAIKUNTZAEN KATALOGAZIOA

☐ EDIFICIOS CON INTERES GLOBAL ERABATEKO INTERESA DUEN ERAIKUNTZA	☒ GRADO DE INTERES PARCIAL INTERES PARTIALEKO MAILA	☐ EDIFICIO SIN INTERES INTERESIK GABEKO ERAIKUNTZA	☐ ALTERACIONES DEGRADANTES ALDATZE DEGRADATZAILEA
--	---	---	--

3. CATEGORIZACION DE SUELO URBANO/ HIRI LUR MOTA

☒ CONSOLIDADO (Actuación Aislada) FINKATUA	☐ NO CONSOLIDADO Δ EDIF. URBANÍSTICA (Actuación de Dotación) HIRIGINTZA ERAIKIGARRITASUNGATIK FINKATUGABEA	☐ CONSOLIDADO (Actuación de Ejecución de Dotac. Públicas) FINKATUA
--	---	---

4. INTERVENCIONES CONSTRUCTIVAS PERMITIDAS / BAIMENDUTAKO ERAIKUNTZA ARLOKO INTERBENTZIOAK

I.C. DE DEMOLICION / EE ESKU-HARTZEAK (ART. 2.8.07)	DEMOLICION PARCIAL / ZATI BATEKO ESKU-HARTZEA	
	DEMOLICION TOTAL / OSORIKO ESKU-HARTZEA	
I.C. CON AMPLIACION / EE HAUNDIKETAREKIN (ART. 2.8.09)	DE LA SUP. CONSTRUIDA PLANTA BAJA ☐ PLANTAS ALTAS ☐	DEL Nº DE PLANTAS
I.C. SIN AMPLIACION / EE HAUNDIKETARIK GABE (ART. 2.8.08)	REEDIFICACION / BERRERAIKUNTZA	
	REFORMA / ERREFORMA	☒
	RESTAURACION / ZAHARBERRITZEA	RESTAURACION CIENTIFICA / ZAHARBERRIKUNTZA ZIENTIFIKOA
		RESTAURACION CONSERVADORA / ZAHARBERRIKUNTZA KONTSERBAKORRA
		A
		B
		C
	CONSERVACION / KONTSERBAZIOA	CONSERVACION Y ORNATO / KONTSERBAZIOA ETA APAINGARRIAK
		CONSOLIDACION / FINKAPENA

5. ELEMENTOS A CONSERVAR E INADECUADOS / KONTSERBATZEKO ELEMENTUAK ETA DESEGOKIAK

ELEMENTOS A CONSERVAR / KONTSERBATZEKO ELEMENTUAK En c/ Larretxiipi: muros medianeros propios de sillería , en voladizo lobulado / Harlanduzkoak diren eta hegalduran dauden lobulatutako tarte-hormak // Balcones corridos en todas las plantas / Oin guztietako dauden balkoi jarraiak	ELEMENTOS INADECUADOS / ELEMENTU DESEGOKIAK Perfil longitudinal de cubierta / Estalkiko luzerako profila // Persianas y tendedores en las dos fachadas / Bi fatxadetako perlsiana eta esefokiak // Carpinterías desiguales en ambas fachadas / Bi fatxadetako arotzi ezberdintasuna / Extractor en fachada C/ Peña / Peña kaleko fatxadako erazutailua
---	---

VER CATÁLOGO DE BIENES OBJETO DE PROTECCIÓN

6. CALIFICACION PORMENORIZADA Y USOS / KALIFIKAZIO XEHATUA ETA ERABILPENAK


Residencial antiguo / Antigoaleko egoitzalde	ver capítulo correspondiente de ordenanzas del PERCA ikusi dagokion atala AZBPB ko ordenantzetan
--	--

7. OBSERVACIONES / OHARPENAK

Bien inmueble con piezas o elementos a conservar por sus características de interés arquitectónico en el conjunto del Casco Antiguo. Regulación en Doc G- Catálogo de los bienes objeto de protección.


En caso de reforma se mantendrá el perfil de PB+3PA permitiéndose el bajocubierta para uso de vivienda vinculado a la última planta, con una altura de cornisa no superior a 12m. La altura del gallur de cubierta no superará 4.0 m de altura libre interior.

UNIDAD EDIFICATORIA	ERAIKUNTZA UNITATEA
REFERENCIA CATASTRAL	KATASTROKO ERREFERENTZIA
DIRECCION POSTAL	POSTA HELBIDEA
Arquitectos: Lorenzo Goicoechea Gorka Arregi Oihana Santolaria Marl Carmen Panlagua	PLAN ESPECIAL DE REHABILITACION DE LA PARTE VIEJA DE IRUN ORDENANZAS PARTICULARES DE LAS U.E. IRUNGO ALDE ZAHARRA BIRGAITZEKO PLAN BEREZIA E.U. ko ORDENANTZA PARTIKULARRAK APROBACION DEFINITIVA BEHIN BETIKO ONESPENA
Abril 2009ko Apirila	UR & MA irunvi

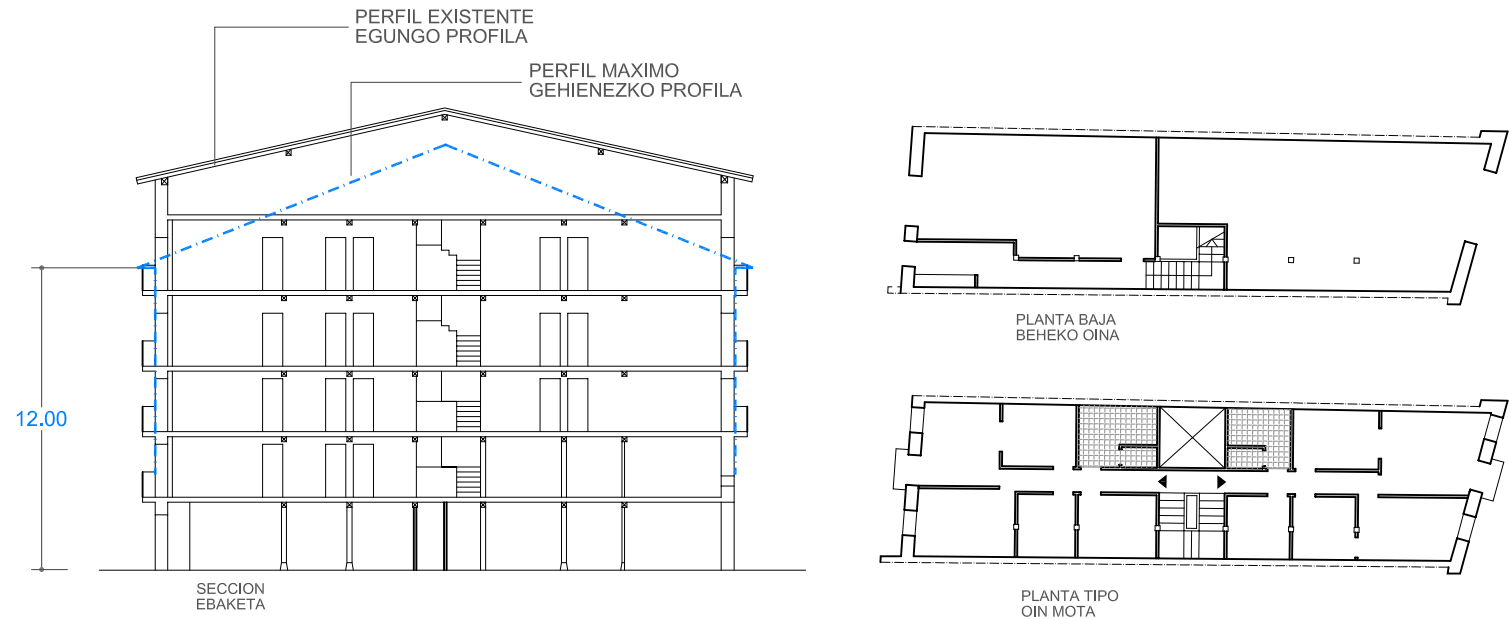

E: 1/300


ESTADO ACTUAL. ELEMENTOS FUERA DE ORDENACION Y PARCELA. ANTOLAKUNTZAZ KANPOKO ELEMENTUAK ETA LUR ZATIA

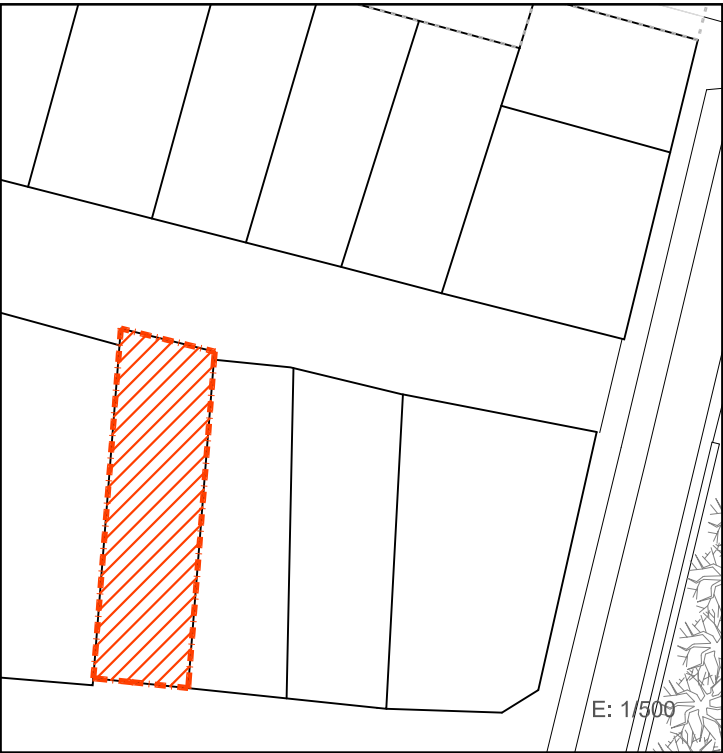


SUPERFICIE CONSTRUIDA MAXIMA PERMITIDA BAIMENDUTAKO GEHIENEZKO ERAIKITAKO AZALERA

La existente EN PLANTA BAJA La existente EN PLANTA TIPO PB+3PA Nº PLANTAS

LEYENDA / LEIENDA

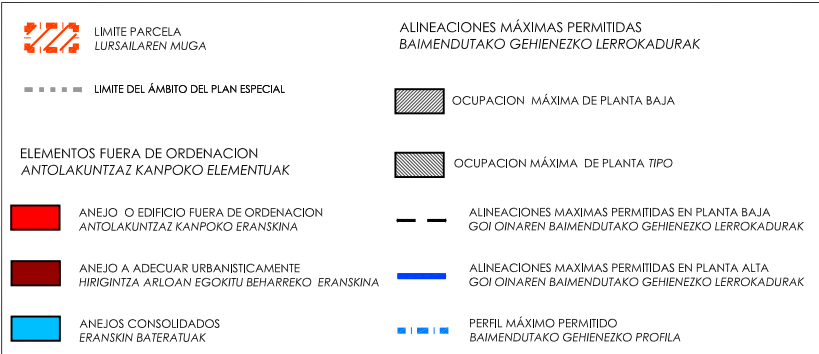

PLANO DE ORDENACIÓN. ORDENANZAS DE TRAZADO. ALINEACIONES. TRAZAKETEN ORDENANTZAK. LERROKADURAK

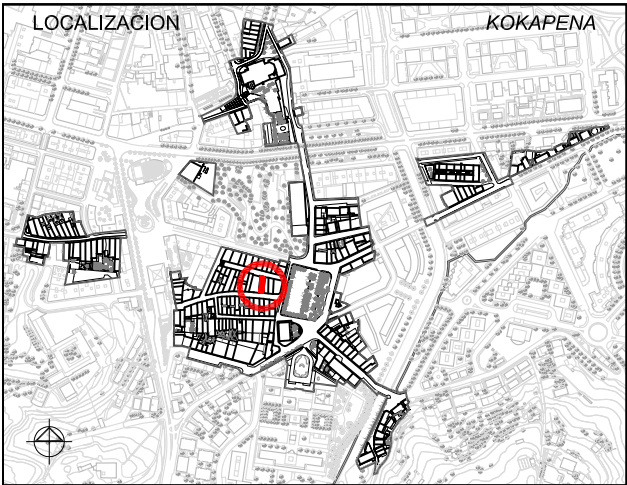

1. ESTUDIO SOCIOURBANISTICO / GIZAHIRIGINTZAKO IKERKETA

SUPERFICIE DE PARCELA APROX. / LURSAILAREN AZALERA (m2)		143.00 m²	
ESTADO EDIFICACION / ERAIKINAREN EGOERA		BUENO / ONA	
EDAD EDIFICACION / ERAIKINAREN ADINA		ANTERIOR A 1950 / 1950 BAINO LEHENAGOKOA	
GRADO DE HABITABILIDAD / BIZIEGOKITASUN MAILA		No cumple / Ez du betetzen Cumple / Betetzen du	
ILUMINACION Y VENTILACION / ILUMINAZIOA ETA AIREZTAPENA INSTALACIONES Y SERVICIOS / INSTALAZIOAK ETA ZERBITZUAK			
Nº DE PLANTAS EXISTENTES / OIN KOPURUA			
☐ P. SOTANO SOTOA ☐ SEMISOTANO ERDISOTOA ☒ 1 P. BAJA BEHEKO OINA ☒ 4 P. TIPO OIN MOTA ☐ BAJO CUBIERTA ESTALPIKEKOA			
Nº DE VIVIENDAS EXISTENTES / DAUDEN ETXEBIZITZA KOPURUA		9	
TITULARIDAD / JABETASUNA		☐ PUBLICA / PUBLIKOA ☒ PRIVADA / PRIBATUA	
ACABADO FACHADA / FATXADAREN AKABERA		☐ APLAZADURA PLAKAZADURA ☐ CERAMICO ZERAMIKOA ☒ CONTINUO JARRAIA ☒ MIXTO MIXTOA	
MATERIAL ESTRUCTURA / EGITURAREN MATERIALEA		☒ MADERA / EGURRA ☐ HORMIGON / HORMIGOIA	
MATERIAL BARANDILLA / ESKUDELAREN MATERIALEA		☐ MADERA / EGURRA ☒ METALICO / METALIKOA ☐ MURO / HORMA ☐ CIERRE / ITXITURA	
CIERRE DE VENTANAS / LEIHOEN ITXITURA		☒ CONTRAVENTANAS / KONTRALEIHOAK ☐ PERSIANAS / PERTSIANAK	
CARPINTERIA DE VENTANAS / LEIHOEN AROTZIA		☒ METALICO / METALIKOA ☒ MADERA / EGURRA ☐ PVC	
CONDICIONES DE ACCESIBILIDAD / IRITSGARRITASUN BALDINTAK			
A PORTAL ATARIRA		CUMPLE / BETETZEN DU	
NO CUMPLE EZ DU BETETZEN		SUBSANABLE / KONPONTZEKO	
		NO SUBSANABLE / KONPONBIDERIK GABE	
A VIVIENDA (ASCENSOR) ETXEBIZITZETARA (IGOGAILUA)		CUMPLE / BETETZEN DU	
		NO CUMPLE EZ DU BETETZEN	
		SUBSANABLE / KONPONTZEKO	
		NO SUBSANABLE / KONPONBIDERIK GABE	
OBSERVACIONES / OHARPENAK		LAS COTAS GRAFIADAS SON ORIENTATIVAS VER ART. 4.1.01.B Referencias dimensioales de DOC C: NORMAS URBANÍSTICAS	
2 viviendas en PBC / 2 etxebizitza estalkipeko oinean			



2. CATALOGACION DE LOS EDIFICIOS / ERAIKUNTZAEN KATALOGAZIOA

☐ EDIFICIOS CON INTERES GLOBAL ERABATEKO INTERESA DUEN ERAIKUNTZA	☒ GRADO DE INTERES PARCIAL INTERES PARTIALEKO MAILA	☐ EDIFICIO SIN INTERES INTERESIK GABEKO ERAIKUNTZA	☐ ALTERACIONES DEGRADANTES ALDATZE DEGRADATZAILEA
--	---	---	--

3. CATEGORIZACION DE SUELO URBANO/ HIRI LUR MOTA

☒ CONSOLIDADO (Actuación Aislada) FINKATUA	☐ NO CONSOLIDADO Δ EDIF. URBANÍSTICA (Actuación de Dotación) HIRIGINTZA ERAIKIGARRITASUNGATIK FINKATUGABEA	☐ CONSOLIDADO (Actuación de Ejecución de Dotac. Públicas) FINKATUA
--	---	---

4. INTERVENCIONES CONSTRUCTIVAS PERMITIDAS / BAIMENDUTAKO ERAIKUNTZA ARLOKO INTERBENTZIOAK

I.C. DE DEMOLICION / EE ESKU-HARTZEAK (ART. 2.8.07)	DEMOLICION PARCIAL / ZATI BATEKO ESKU-HARTZEA		
	DEMOLICION TOTAL / OSORIKO ESKU-HARTZEA		
I.C. CON AMPLIACION / EE HAUNDIKETAREKIN (ART. 2.8.09)	DE LA SUP. CONSTRUIDA PLANTA BAJA ☐ PLANTAS ALTAS ☐	DEL Nº DE PLANTAS	
I.C. SIN AMPLIACION / EE HAUNDIKETARIK GABE (ART. 2.8.08)	REEDIFICACION / BERRERAIKUNTZA		
	REFORMA / ERREFORMA		
	RESTAURACION / ZAHARBERRITZEA	RESTAURACION CIENTIFICA / ZAHARBERRIKUNTZA ZIENTIFIKOA	
		RESTAURACION CONSERVADORA / ZAHARBERRIKUNTZA KONTSERBAKORRA	A
			B
			C
	CONSERVACION / KONTSERBAZIOA	CONSERVACION Y ORNATO / KONTSERBAZIOA ETA APAINGARRIAK	
		CONSOLIDACION / FINKAPENA	

5. ELEMENTOS A CONSERVAR E INADECUADOS / KONTSERBATZEKO ELEMENTUAK ETA DESEGOKIAK

ELEMENTOS A CONSERVAR / KONTSERBATZEKO ELEMENTUAK	ELEMENTOS INADECUADOS / ELEMENTU DESEGOKIAK
Barandillas de diseño especial con motivos vegetales / Landare gaia duten diseinu bereziko eskudelak // Muros medianeros / Tarte hormak	Persianas en las dos fachadas / Bi fatxadetako persianak // Carpinterías desiguales y tendedores en fachada C/ Peña / Peña kaleko fatxadako esetokiak eta arotzi ezberdintasuna // Tratamiento "decorativo" fachada 1ª planta bar C/ Peña / Peña kaleko 1. oineko tabernako fatxadaren tratamendu "apaingarria"
VER CATÁLOGO DE BIENES OBJETO DE PROTECCIÓN	


6. CALIFICACION PORMENORIZADA Y USOS / KALIFIKAZIO XEHATUA ETA ERABILPENAK

Residencial antiguo / Antigoaleko egoitzalde	ver capítulo correspondiente de ordenanzas del PERCA ikusi dagokion atala AZBPB ko ordenantzetan
--	--


7. OBSERVACIONES / OHARPENAK

Bien inmueble con piezas o elementos a conservar por sus características de interés arquitectónico en el conjunto del Casco Antiguo. Regulación en Doc G- Catálogo de los bienes objeto de protección. Se consolida el volumen edificatorio existente. En caso de intervención reedificación o de reforma integral se ajustará el perfil a la Ordenanza de Trazado, siendo esta PB+3PA permitiéndose el bajocubierta para uso de vivienda vinculado a la última planta, con una altura de cornisa no superior a 12 m.


UNIDAD EDIFICATORIA	ERAIKUNTZA UNITATEA
D20	
REFERENCIA CATASTRAL	KATASTROKO ERREFERENTZIA
7248825	
DIRECCION POSTAL	POSTA HELBIDEA
C/ LARRETXIPI nº 29	
Arquitectos: Lorenzo Goicoechea Gorka Arregi Oihana Santolaria Marl Carmen Panlagua	PLAN ESPECIAL DE REHABILITACION DE LA PARTE VIEJA DE IRUN ORDENANZAS PARTICULARES DE LAS U.E. IRUNGO ALDE ZAHARRA BIRGAITZEKO PLAN BEREZIA E.U. ko ORDENANTZA PARTIKULARRAK APROBACION DEFINITIVA BEHIN BETIKO ONESPENA
Abril 2009ko Apirila	UR & MA Arquitectos - Ingenieros irunvi IRUN VIZCAYA

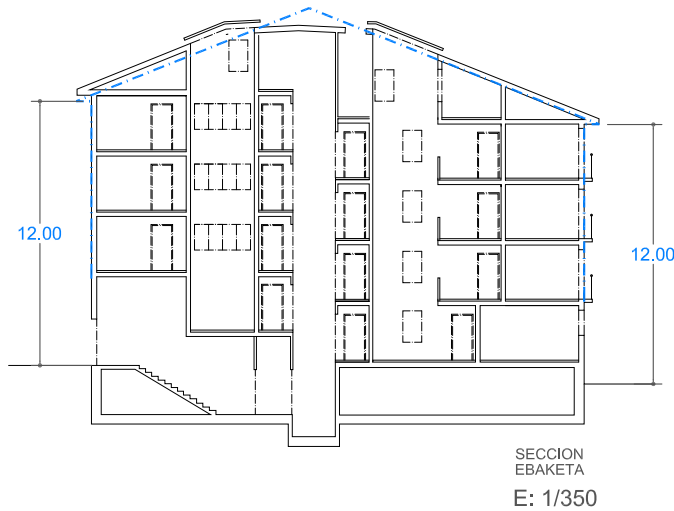

ESTADO ACTUAL. ELEMENTOS FUERA DE ORDENACION Y PARCELA. ANTOLAKUNTZAZ KANPOKO ELEMENTUAK ETA LUR ZATIA

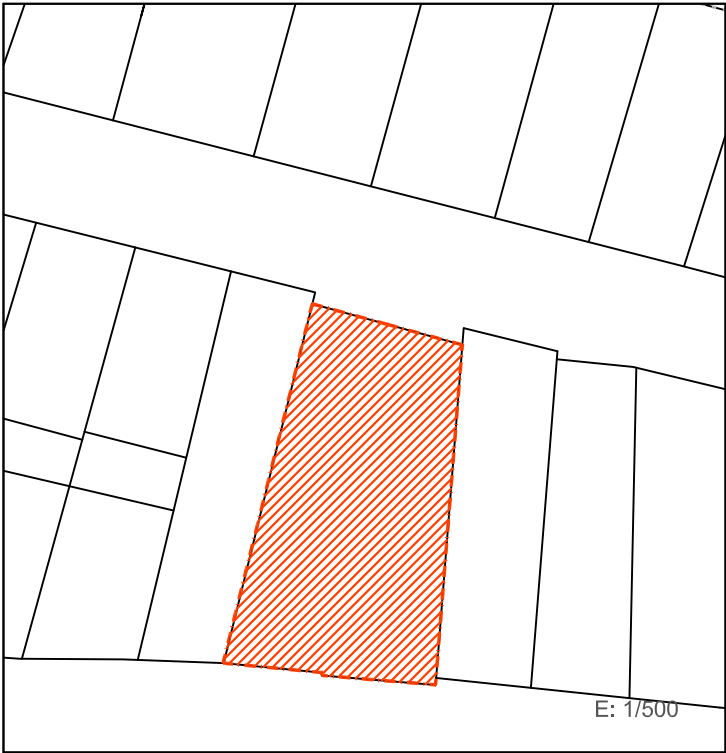



PLANO DE ORDENACIÓN. ORDENANZAS DE TRAZADO. ALINEACIONES. TRAZAKETEN ORDENANTZAK. LERROKADURAK

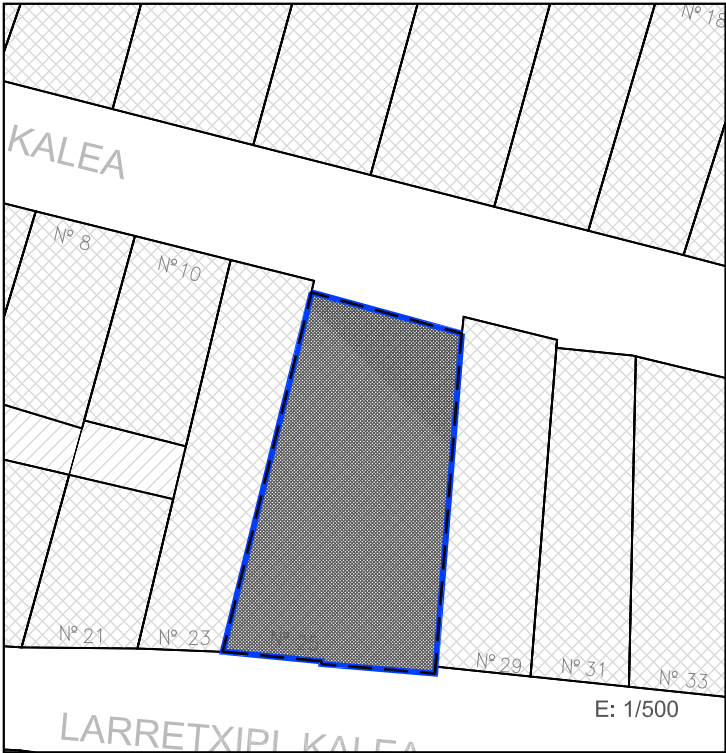

SUPERFICIE CONSTRUIDA MAXIMA PERMITIDA BAIMENDUTAKO GEHIENEZKO ERAIKITAKO AZALERA

La existente EN PLANTA BAJA La existente EN PLANTA TIPO PB+3PA Nº PLANTAS

LEYENDA / LEIENDA

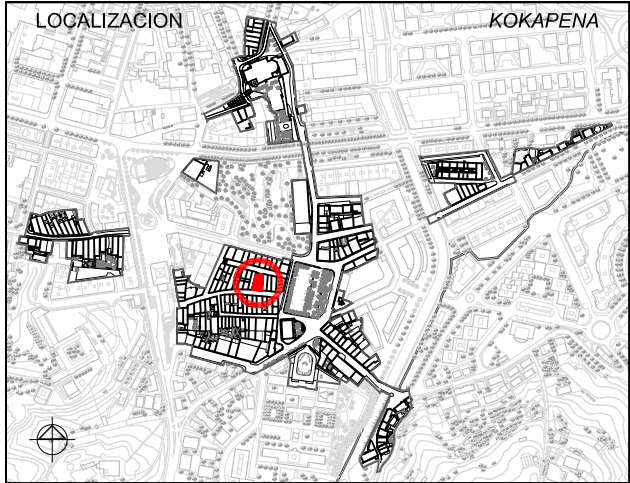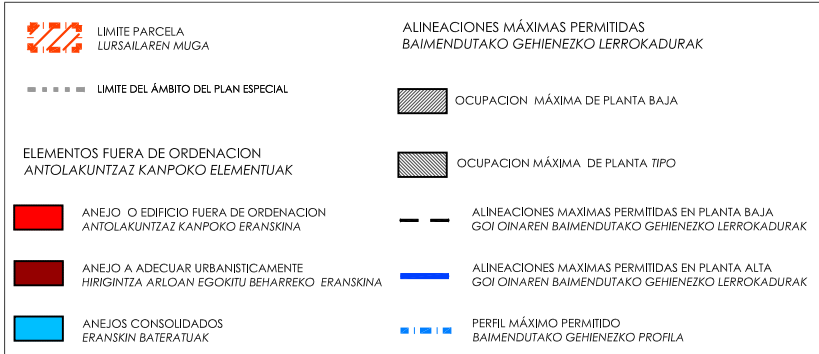

1. ESTUDIO SOCIOURBANISTICO / GIZAHIRIGINTZAKO IKERKETA

SUPERFICIE DE PARCELA APROX. / LURSAILAREN AZALERA (m2)	294.00 m²
ESTADO EDIFICACION / ERAIKINAREN EGOERA	MUY BUENO / OSO ONA
EDAD EDIFICACION / ERAIKINAREN ADINA	2005-2008
GRADO DE HABITABILIDAD / BIZIEGOKITASUN MAILA	Cumple / Betetzen du
ILUMINACION Y VENTILACION / ILUMINAZIOA ETA AIREZTAPENA	Cumple / Betetzen du
INSTALACIONES Y SERVICIOS / INSTALAZIOAK ETA ZERBITZUAK	Cumple / Betetzen du
Nº DE PLANTAS EXISTENTES / OIN KOPURUA	1 P. SOTANO SOTOA 1 SEMISOTANO ERDISOTOA 1 P. BAJA BEHEKO OINA 3 P. TIPO OIN MOTA 10 BAJO CUBIERTA ESTALKIPEKOA
Nº DE VIVIENDAS EXISTENTES / DAUDEN ETXEBIZITZA KOPURUA	10
TITULARIDAD / JABETASUNA	PUBLICA / PUBLIKOA PRIVADA / PRIBATUA
ACABADO FACHADA / FATXADAREN AKABERA	APLACADO PLAKINABERRIA CERAMICO ZERAMIKOA CONTINUO JARRAIA MIXTO MIXTOA
MATERIAL ESTRUCTURA / EGITURAREN MATERIALEA	MADERA / EGURRA HORMIGON / HORMIGOIA
MATERIAL BARANDILLA / ESKUDELAREN MATERIALEA	MADERA / EGURRA METALICO / METALIKOA MURO / HORMA CIERRE / ITXITURA
CIERRE DE VENTANAS / LEIHOEN ITXITURA	CONTRAVENTANAS / KONTRALEIHOAK PERSIANAS / PERTSIANAK
CARPINTERIA DE VENTANAS / LEIHOEN AROTZIA	METALICO / METALIKOA MADERA / EGURRA PVC
CONDICIONES DE ACCESIBILIDAD / IRITSGARRITASUN BALDINTAK	
A PORTAL ATARIRA	CUMPLE / BETETZEN DU A VIVIENDA (ASCENSOR) ETXEBIZITZETARA (IGOGAILUA) CUMPLE / BETETZEN DU
NO CUMPLE EZ DU BETETZEN	SUBSANABLE / KONPONTZEKO NO CUMPLE EZ DU BETETZEN SUBSANABLE / KONPONTZEKO
NO SUBSANABLE / KONPONBIDERIK GABE	NO SUBSANABLE / KONPONBIDERIK GABE
OBSERVACIONES / OHARPENAK	3 viviendas en PB y garajes en planta sótano / 3 etxebizitza beheko oinean eta garajeak sotoan
LAS COTAS GRAFIADAS SON ORIENTATIVAS VER ART. 4.1.01.B Referencias dimensionales de DOC C: NORMAS URBANÍSTICAS	



2. CATALOGACION DE LOS EDIFICIOS / ERAIKUNTZAEN KATALOGAZIOA

EDIFICIOS CON INTERES GLOBAL ERABATEKO INTERESA DUEN ERAIKUNTZA GRADO DE INTERES PARCIAL INTERES PARTIALEKO MAILA EDIFICIO SIN INTERES INTERESIK GABEKO ERAIKUNTZA ALTERACIONES DEGRADANTES ALDATZE DEGRADATZAILEA

3. CATEGORIZACION DE SUELO URBANO/ HIRI LUR MOTA

CONSOLIDADO (Actuación Aislada) FINKATUA NO CONSOLIDADO Δ EDIF.URBANÍSTICA (Actuación de Dotación) HIRIGINTZA ERAIKIGARRITASUNGATIK FINKATUGABEA CONSOLIDADO (Actuación de Ejecución de Dotac. Públicas) FINKATUA

4. INTERVENCIONES CONSTRUCTIVAS PERMITIDAS / BAIMENDUTAKO ERAIKUNTZA ARLOKO INTERBENTZIOAK

I.C. DE DEMOLICION / EE ESKU-HARTZEAK (ART. 2.8.07)	DEMOLICION PARCIAL / ZATI BATEKO ESKU-HARTZEA	
	DEMOLICION TOTAL / OSORIKO ESKU-HARTZEA	
I.C. CON AMPLIACION / EE HAUNDIKETAREKIN (ART. 2.8.09)	DE LA SUP. CONSTRUIDA PLANTA BAJA PLANTAS ALTAS DEL Nº DE PLANTAS	
I.C. SIN AMPLIACION / EE HAUNDIKETARIK GABE (ART. 2.8.08)	REEDIFICACION / BERRERAIKUNTZA	
	REFORMA /ERREFORMA	
	RESTAURACION / ZAHARBERRITZEA	RESTAURACION CIENTIFICA / ZAHARBERRIKUNTZA ZIENTIFIKOA
		RESTAURACION CONSERVADORA / ZAHARBERRIKUNTZA KONTSERBAKORRA
		A
		B
		C
	CONSERVACION / KONTSERBAZIOA	CONSERVACION Y ORNATO / KONTSERBAZIOA ETA APAINGARRIAK
		CONSOLIDACION / FINKAPENA

5. ELEMENTOS A CONSERVAR E INADECUADOS / KONTSERBATZEKO ELEMENTUAK ETA DESEGOKIAK

ELEMENTOS A CONSERVAR / KONTSERBATZEKO ELEMENTUAK	ELEMENTOS INADECUADOS / ELEMENTU DESEGOKIAK
No se establecen/ Ez dira finkatzen	No se establecen / Ez dira finkatzen
VER CATÁLOGO DE BIENES OBJETO DE PROTECCIÓN	

6. CALIFICACION PORMENORIZADA Y USOS / KALIFIKAZIO XEHATUA ETA ERABILPENAK

Residencial antiguo / Antigoaleko egoitzaldea	ver capítulo correspondiente de ordenanzas del PERCA ikusi dagokion atala AZBPB ko ordenantzetan
---	--

7. OBSERVACIONES / OHARPENAK


En caso de sustitución se mantendrá el perfil de PB+3PA permitiéndose el bajocubierta para uso de vivienda vinculado a la última planta, con una altura de cornisa no superior a 12m. El nuevo edificio se tratará como dos cuerpos de edificación diferenciados que se tratarán como edificios independientes a efectos de determinación de perfil, altura de la edificación y de la configuración de la cubierta.

UNIDAD EDIFICATORIA ERAIKUNTZA UNITATEA D21-22 REFERENCIA CATASTRAL KATASTROKO ERREFERENTZIA 7248001 DIRECCION POSTAL POSTA HELBIDEA C/ LARRETXIPI nº 25-27 PLAN ESPECIAL DE REHABILITACION DE LA PARTE VIEJA DE IRUN ORDENANZAS PARTICULARES DE LAS U.E. IRUNGO ALDE ZAHARRA BIRGAITZEKO PLAN BEREZIA E.U.ko ORDENANTZA PARTIKULARRAK APROBACION DEFINITIVA BEHIN BETIKO ONESPENA Abril 2009ko Apirila

Arquitectos: Lorenzo Goicoechea Gorka Arregi Ohana Santolaria Marl Carmen Panlagua


PLAN ESPECIAL DE REHABILITACION DE LA PARTE VIEJA DE IRUN ORDENANZAS PARTICULARES DE LAS U.E. IRUNGO ALDE ZAHARRA BIRGAITZEKO PLAN BEREZIA E.U.ko ORDENANTZA PARTIKULARRAK APROBACION DEFINITIVA BEHIN BETIKO ONESPENA



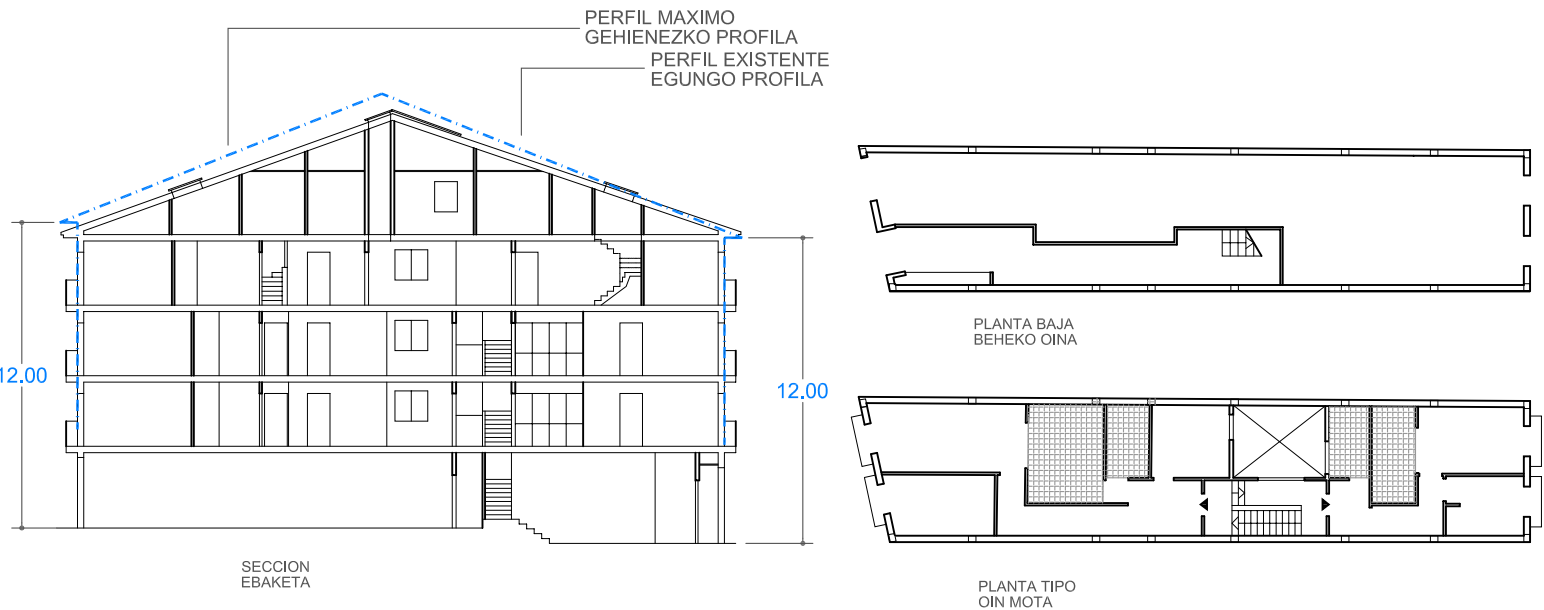


E: 1/300

ESTADO ACTUAL. ELEMENTOS FUERA DE ORDENACION Y PARCELA. ANTOLAKUNTZAZ KANPOKO ELEMENTUAK ETA LUR ZATIA

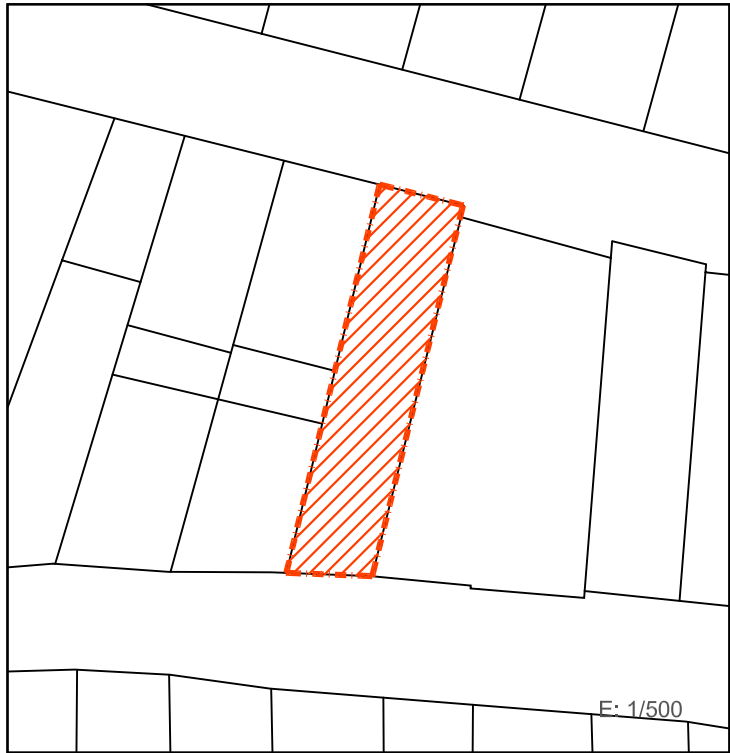



PLANO DE ORDENACIÓN. ORDENANZAS DE TRAZADO. ALINEACIONES. TRAZAKETEN ORDENANTZAK. LERROKADURAK

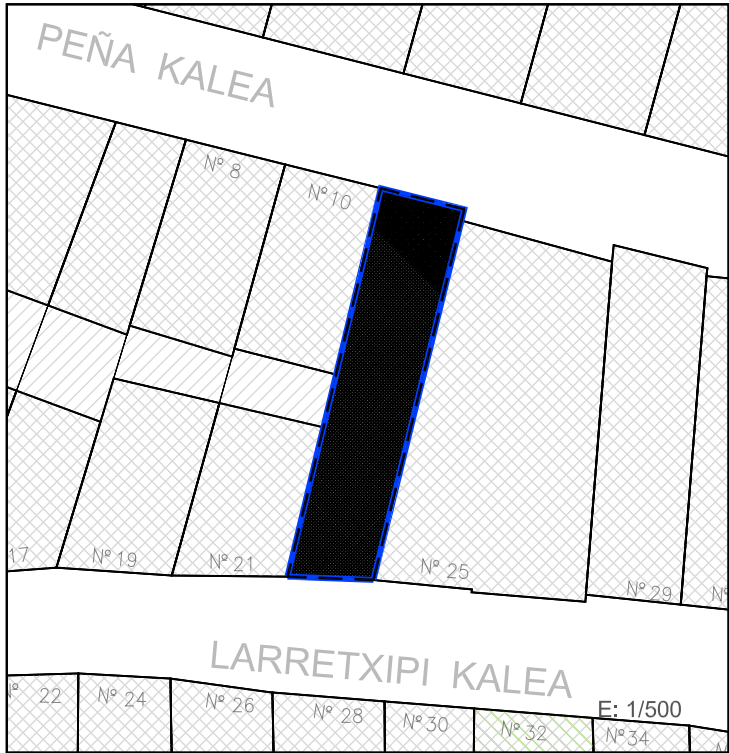

SUPERFICIE CONSTRUIDA MAXIMA PERMITIDA
BAIMENDUTAKO GEHIENEZKO ERAIKITAKO AZALERA

La existente EN PLANTA BAJA La existente EN PLANTA TIPO PB+3PA Nº PLANTAS

LEYENDA / LEIENDA

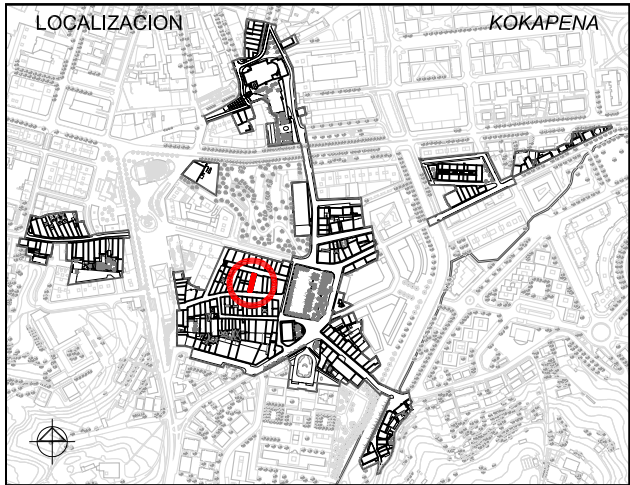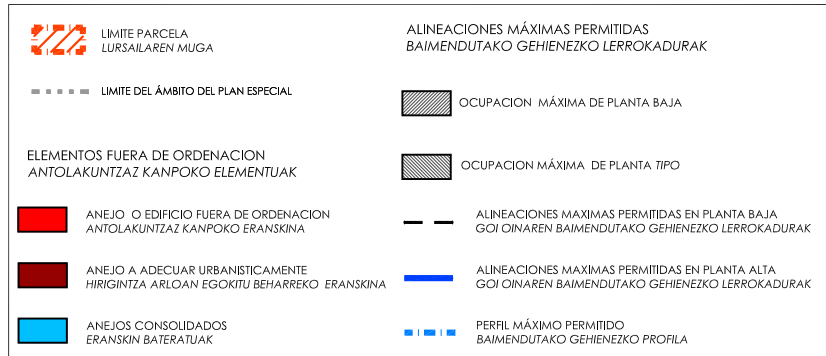

1. ESTUDIO SOCIOURBANISTICO / GIZAHIRIGINTZAKO IKERKETA

SUPERFICIE DE PARCELA APROX. / LURSAILAREN AZALERA (m2)	146.00 m²			
ESTADO EDIFICACION / ERAIKINAREN EGOERA	MUY BUENO / OSO ONA			
EDAD EDIFICACION / ERAIKINAREN ADINA	1970-2008			
GRADO DE HABITABILIDAD / BIZIEGOKITASUN MAILA	Cumple / Betetzen du			
ILUMINACION Y VENTILACION / ILUMINAZIOA ETA AIREZTAPENA	Cumple / Betetzen du			
INSTALACIONES Y SERVICIOS / INSTALAZIOAK ETA ZERBITZUAK				
Nº DE PLANTAS EXISTENTES / OIN KOPURUA				
☐ P. SOTANO SOTOA	☐ SEMISOTANO ERDISOTOA	☒ 1 P. BAJA BEHEKO OINA	☒ 3 P. TIPO OIN MOTA	☐ BAJO CUBIERTA ESTALKIPEKOA
Nº DE VIVIENDAS EXISTENTES / DAUDEN ETXEBIZITZA KOPURUA	6			
TITULARIDAD / JABETASUNA	PUBLICA / PUBLIKOA	☒ PRIVADA / PRIBATUA		
ACABADO FACHADA / FATXADAREN AKABERA	APLACADA / PLAKADURA	CERAMICO ZERAMIKOA	CONTINUO JARRAIA	☒ MIXTO MIXTOA
MATERIAL ESTRUCTURA / EGITURAREN MATERIALEA	MADERA / EGURRA	☒ HORMIGON / HORMIGOIA		
MATERIAL BARANDILLA / ESKUDELAREN MATERIALEA	MADERA / EGURRA	METALICO / METALIKOA	MURO / HORMA	CIERRE / ITXITURA
CIERRE DE VENTANAS / LEIHOEN ITXITURA	☒ CONTRAVENTANAS / KONTRALEIHOAK	PERSIANAS / PERTSIANAK		
CARPINTERIA DE VENTANAS / LEIHOEN AROTZIA	METALICO / METALIKOA	MADERA / EGURRA	PVC	
CONDICIONES DE ACCESIBILIDAD / IRITSGARRITASUN BALDINTAK				
A PORTAL ATARIRA	CUMPLE / BETETZEN DU	☒ A VIVIENDA (ASCENSOR) ETXEBIZITZETARA (IGOGAILUA)	CUMPLE / BETETZEN DU	
	NO CUMPLE EZ DU BETETZEN	SUBSANABLE / KONPONTZEKO	NO CUMPLE EZ DU BETETZEN	
		NO SUBSANABLE / KONPONBIDERIK GABE	NO SUBSANABLE / KONPONBIDERIK GABE	
OBSERVACIONES / OHARPENAK	2 duplex en PBC / 2 duplex estalkipeko oinean		LAS COTAS GRAFIADAS SON ORIENTATIVAS VER ART. 4.1.01.B Referencias dimensioales de DOC C: NORMAS URBANÍSTICAS	

2. CATALOGACION DE LOS EDIFICIOS / ERAIKUNTZAEN KATALOGAZIOA

☐ EDIFICIOS CON INTERES GLOBAL ERABATEKO INTERESA DUEN ERAIKUNTZA	☐ GRADO DE INTERES PARCIAL INTERES PARTZIALEKO MAILA	☒ EDIFICIO SIN INTERES INTERESIK GABEKO ERAIKUNTZA	☐ ALTERACIONES DEGRADANTES ALDATZE DEGRADATZAILEA
---	--	---	---

3. CATEGORIZACION DE SUELO URBANO/ HIRI LUR MOTA

☒ CONSOLIDADO (Actuación Aislada) FINKATUA	☐ NO CONSOLIDADO Δ EDIF. URBANÍSTICA (Actuación de Dotación) HIRIGINTZA ERAIKIGARRITASUNGATIK FINKATUGABEA	☐ CONSOLIDADO (Actuación de Ejecución de Dotac. Públicas) FINKATUA
---	--	--

4. INTERVENCIONES CONSTRUCTIVAS PERMITIDAS / BAIMENDUTAKO ERAIKUNTZA ARLOKO INTERBENTZIOAK

I.C. DE DEMOLICION / EE ESKU-HARTZEAK (ART. 2.8.07)	DEMOLICION PARCIAL / ZATI BATEKO ESKU-HARTZEA	
	DEMOLICION TOTAL / OSORIKO ESKU-HARTZEA	☒
I.C. CON AMPLIACION / EE HAUNDIKETAREKIN (ART. 2.8.09)	DE LA SUP. CONSTRUIDA PLANTA BAJA ☐ PLANTAS ALTAS ☐	DEL Nº DE PLANTAS
I.C. SIN AMPLIACION / EE HAUNDIKETARIK GABE (ART. 2.8.08)	REEDIFICACION / BERRERAIKUNTZA	
	REFORMA / ERREFORMA	☒
	RESTAURACION / ZAHARBERRITZEA	RESTAURACION CIENTIFICA / ZAHARBERRIKUNTZA ZIENTIFIKOA
		RESTAURACION CONSERVADORA / ZAHARBERRIKUNTZA KONTSERBAKORRA
		A
		B
		C
	CONSERVACION / KONTSERBAZIOA	CONSERVACION Y ORNATO / KONTSERBAZIOA ETA APAINGARRIAK
		CONSOLIDACION / FINKAPENA

5. ELEMENTOS A CONSERVAR E INADECUADOS / KONTSERBATZEKO ELEMENTUAK ETA DESEGOKIAK

ELEMENTOS A CONSERVAR / KONTSERBATZEKO ELEMENTUAK	ELEMENTOS INADECUADOS / ELEMENTU DESEGOKIAK
No se establecen/ Ez dira finkatzen	Hueco ventana de PB a la C/ Peña / Peña kaleko beheko oineko leiho hutsumea
VER CATÁLOGO DE BIENES OBJETO DE PROTECCIÓN	

6. CALIFICACION PORMENORIZADA Y USOS / KALIFIKAZIO XEHATUA ETA ERABILPENAK

Residencial antiguo / Antigoaleko egoitzaldea	ver capítulo correspondiente de ordenanzas del PERCA ikusitako dagokion atala AZBPB ko ordenantzetan
---	---

7. OBSERVACIONES / OHARPENAK

En caso de sustitución se mantendrá el perfil de PB+3PA permitiéndose el bajocubierta para uso de vivienda vinculado a la última planta, con una altura de cornisa no superior a 12m.

UNIDAD EDIFICATORIA	ERAIKUNTZA UNITATEA
REFERENCIA CATASTRAL	KATASTROKO ERREFERENTZIA
DIRECCION POSTAL	POSTA HELBIDEA
D23	
7248822	
C/ LARRETXIPI nº 23	
Arquitectos: Lorenzo Goicoechea Gorka Arregi Oihana Santolaria Marl Carmen Panlagua	PLAN ESPECIAL DE REHABILITACION DE LA PARTE VIEJA DE IRUN ORDENANZAS PARTICULARES DE LAS U.E. IRUNGO ALDE ZAHARRA BIRGAITZEKO PLAN BEREZIA E.U. ko ORDENANTZA PARTIKULARRAK APROBACION DEFINITIVA BEHIN BETIKO ONESPENA
Abril 2009ko Apirila	UR & MA irunvi