




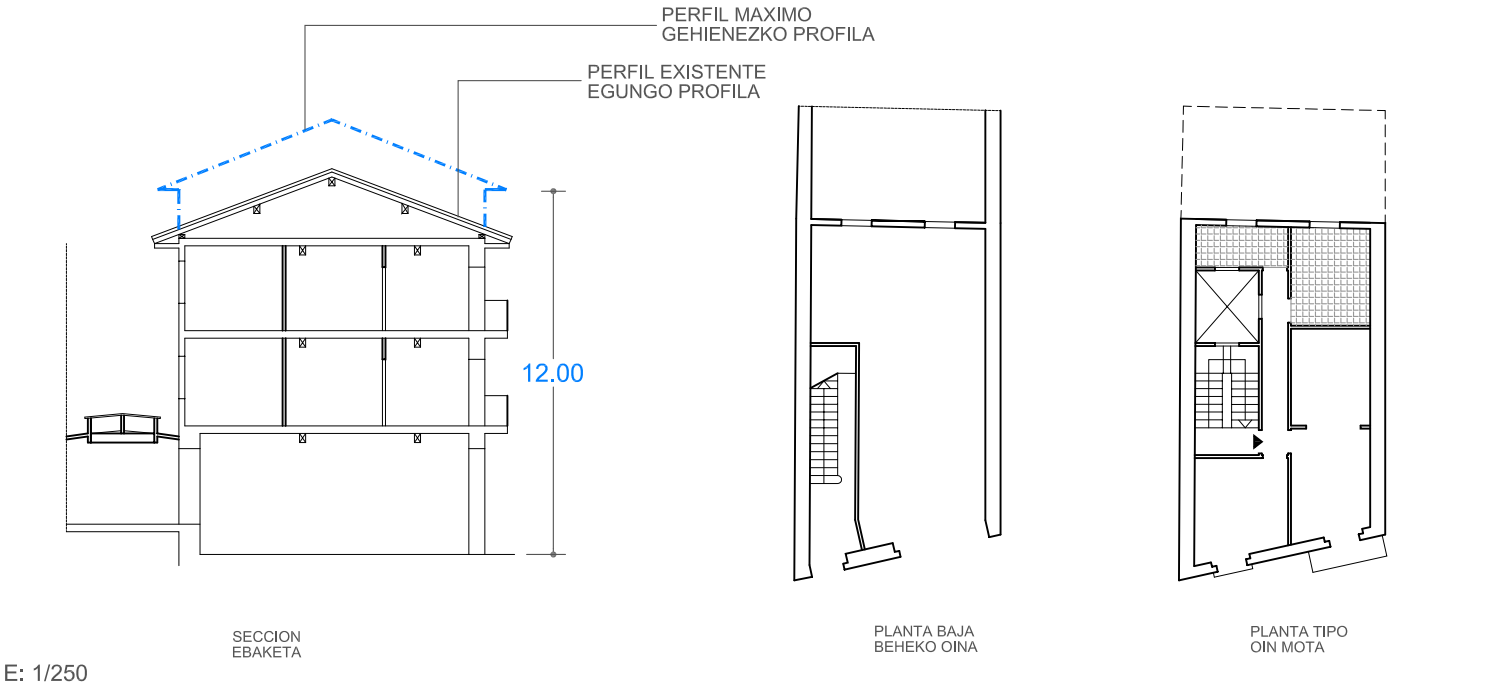

ESTADO ACTUAL. ELEMENTOS FUERA DE ORDENACION Y PARCELA. ANTOLAKUNTZAZ KANPOKO ELEMENTUAK ETA LUR ZATIA

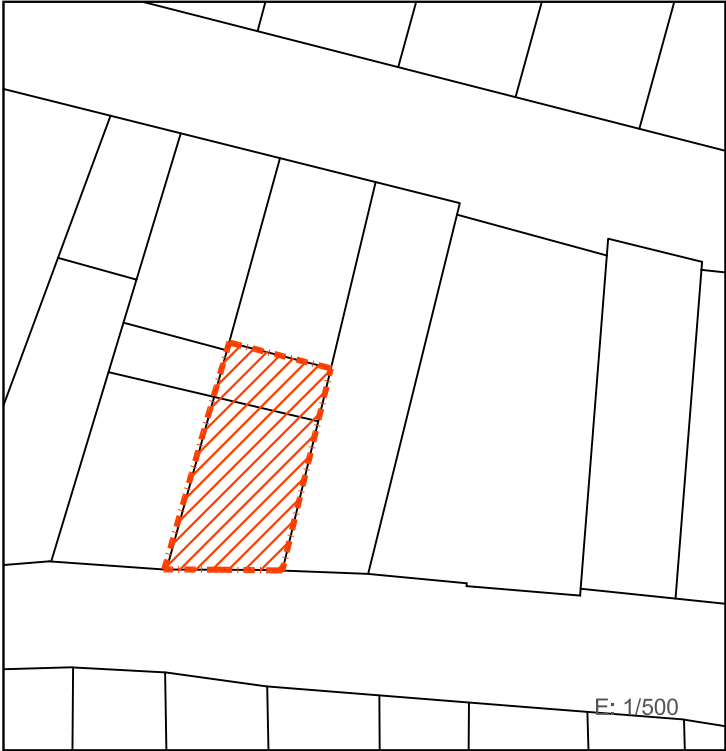



PLANO DE ORDENACIÓN. ORDENANZAS DE TRAZADO. ALINEACIONES. TRAZAKETEN ORDENANTZAK. LERROKADURAK

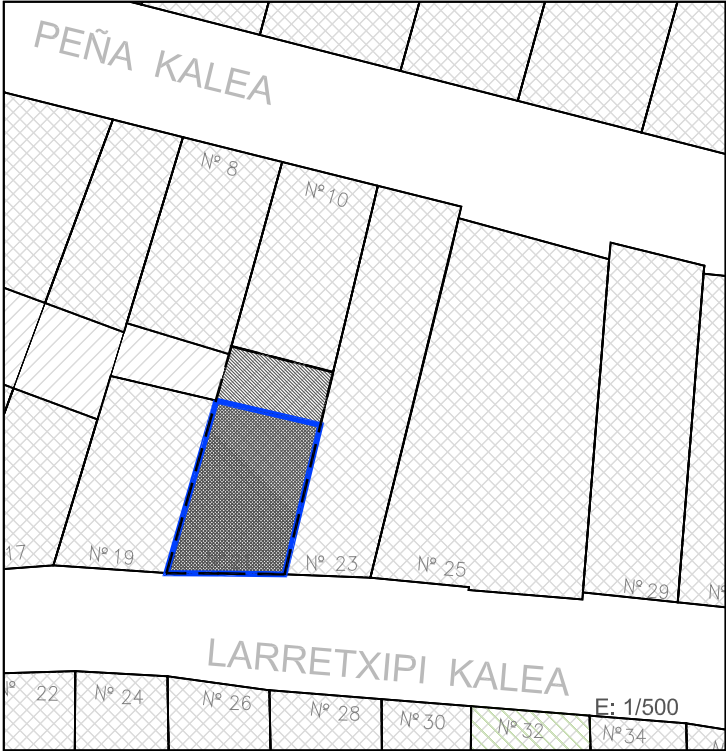

SUPERFICIE CONSTRUIDA MAXIMA PERMITIDA
BAIMENDUTAKO GEHIENEZKO ERAKITAKO AZALERA

☐ La existente EN PLANTA BAJA ☐ La existente EN PLANTA TIPO ☐ PB+3PA Nº PLANTAS

LEYENDA / LEIENDA

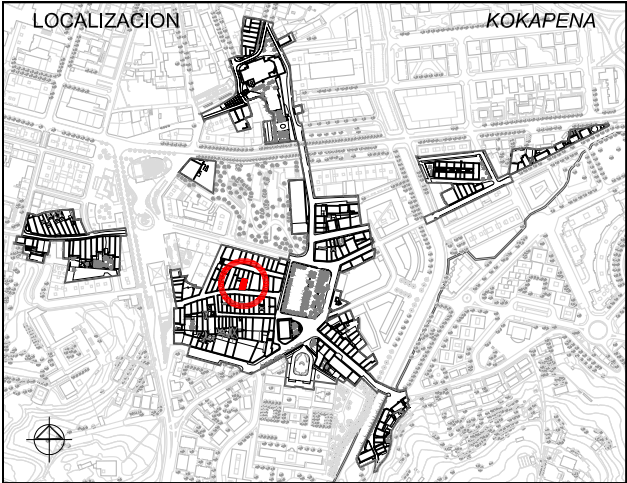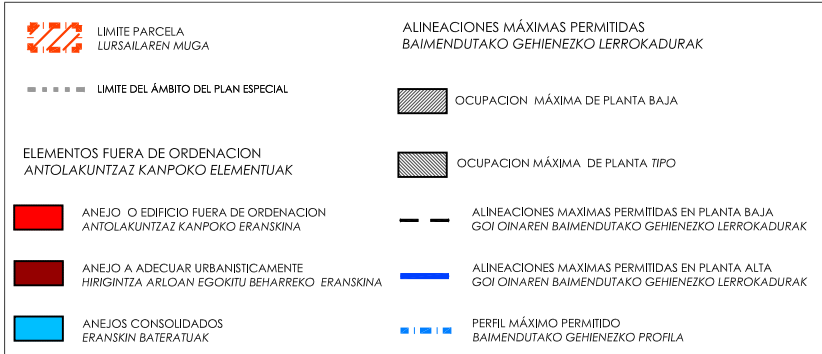

1. ESTUDIO SOCIOURBANISTICO / GIZAHIRIGINTZAKO IKERKETA

SUPERFICIE DE PARCELA APROX. / LURSAILAREN AZALERA (m2)		105.00 m²	
ESTADO EDIFICACION / ERAIKINAREN EGOERA		REGULAR / HALA-MODUZKOA	
EDAD EDIFICACION / ERAIKINAREN ADINA		ANTERIOR A 1950 / 1950 BAINO LEHENAGOKOA	
GRADO DE HABITABILIDAD / BIZIEGOKITASUN MAILA		No cumple / Ez du betetzen No cumple / Ez du betetzen	
ILUMINACION Y VENTILACION / ILUMINAZIOA ETA AIREZTAPENA			
INSTALACIONES Y SERVICIOS / INSTALAZIOAK ETA ZERBITZUAK			
Nº DE PLANTAS EXISTENTES / OIN KOPURUA			
☐ P. SOTANO SOTOA	☐ SEMISOTANO ERDISOTOA	☒ 1 P. BAJA BEHEKO OINA	☒ 2 P. TIPO OIN MOTA
Nº DE VIVIENDAS EXISTENTES / DAUDEN ETXEBIZITZA KOPURUA		2	
TITULARIDAD / JABETASUNA		☐ PUBLICA / PUBLIKOA ☒ PRIVADA / PRIBATUA	
ACABADO FACHADA / FATXADAREN AKABERA		☒ APLASTADO / PLAKATUTUA ☐ CERAMICO ZERAMIKOA	
MATERIAL ESTRUCTURA / EGITURAREN MATERIALEA		☒ MADERA / EGURRA ☐ HORMIGON / HORMIGOIA	
MATERIAL BARANDILLA / ESKUDELAREN MATERIALEA		☐ MADERA / EGURRA ☒ METALICO / METALIKOA	
CIERRE DE VENTANAS / LEIHOEN ITXITURA		☒ CONTRAVENTANAS / KONTRALEIHOAK ☐ PERSIANAS / PERTSIANAK	
CARPINTERIA DE VENTANAS / LEIHOEN AROTZIA		☐ METALICO / METALIKOA ☒ MADERA / EGURRA ☐ PVC	
CONDICIONES DE ACCESIBILIDAD / IRITSGARRITASUN BALDINTAK			
A PORTAL ATARIRA		CUMPLE / BETETZEN DU ☒ A VIVIENDA (ASCENSOR) ETXEBIZITZETARA (IGOGAILUA)	
NO CUMPLE EZ DU BETETZEN		SUBSANABLE / KONPONTZEKO	
NO SUBSANABLE / KONPONBIDERIK GABE		NO SUBSANABLE / KONPONBIDERIK GABE	
OBSERVACIONES / OHARPENAK		LAS COTAS GRAFIADAS SON ORIENTATIVAS VER ART. 4.1.01.8 Referencias dimensionales de DOC C: NORMAS URBANÍSTICAS	



2. CATALOGACION DE LOS EDIFICIOS / ERAIKUNTZAEN KATALOGAZIOA

☐ EDIFICIOS CON INTERES GLOBAL ERABATEKO INTERESA DUEN ERAIKUNTZA ☐ GRADO DE INTERES PARCIAL INTERES PARTZIALEKO MAILA ☒ EDIFICIO SIN INTERES INTERESIK GABEKO ERAIKUNTZA ☐ ALTERACIONES DEGRADANTES ALDATZE DEGRADATZAILEA

3. CATEGORIZACION DE SUELO URBANO/ HIRI LUR MOTA

☐ CONSOLIDADO (Actuación Aislada) FINKATUA ☒ NO CONSOLIDADO Δ EDIF. URBANÍSTICA (Actuación de Dotación) HIRIGINTZA ERAIKIGARRITASUNGATIK FINKATUGABEA ☐ CONSOLIDADO (Actuación de Ejecución de Dotac. Públicas) FINKATUA

4. INTERVENCIONES CONSTRUCTIVAS PERMITIDAS / BAIMENDUTAKO ERAIKUNTZA ARLOKO INTERBENTZIOAK

I.C. DE DEMOLICION / EE ESKU-HARTZEAK (ART. 2.8.07)	DEMOLICION PARCIAL / ZATI BATEKO ESKU-HARTZEA		☒	
	DEMOLICION TOTAL / OSORIKO ESKU-HARTZEA			
I.C. CON AMPLIACION / EE HAUNDIKETAREKIN (ART. 2.8.09)	DE LA SUP. CONSTRUIDA	PLANTA BAJA ☐ PLANTAS ALTAS ☐	DEL Nº DE PLANTAS ☒	
I.C. SIN AMPLIACION / EE HAUNDIKETARIK GABE (ART. 2.8.08)	REEDIFICACION / BERRERAIKUNTZA			
	REFORMA / ERREFORMA			
	RESTAURACION / ZAHARBERRITZEA	RESTAURACION CIENTIFICA / ZAHARBERRIKUNTZA ZIENTIFIKOA		☐
		RESTAURACION CONSERVADORA / ZAHARBERRIKUNTZA KONTSERBAKORRA		
CONSERVACION / KONTSERBAZIOA	CONSERVACION Y ORNATO / KONTSERBAZIOA ETA APAINGARRIAK		☒	
	CONSOLIDACION / FINKAPENA		☒	

5. ELEMENTOS A CONSERVAR E INADECUADOS / KONTSERBATZEKO ELEMENTUAK ETA DESEGOKIAK

ELEMENTOS A CONSERVAR / KONTSERBATZEKO ELEMENTUAK No se establecen / Ez dira finkatzen	ELEMENTOS INADECUADOS / ELEMENTU DESEGOKIAK Tendedero en fachada / Fatxadako esetokiak
VER CATÁLOGO DE BIENES OBJETO DE PROTECCIÓN	

6. CALIFICACION PORMENORIZADA Y USOS / KALIFIKAZIO XEHATUA ETA ERABILPENAK

Residencial antiguo / Antigoaleko egoitzaldea

ver capítulo correspondiente de ordenanzas del PERCA ikusi dagokion atala AZBPB ko ordenantzetan


7. OBSERVACIONES / OHARPENAK

En caso de sustitución o de reforma con ampliación se ajustará el perfil a la Ordenanza de Trazado, siendo esta PB+3PA permitiéndose el bajocubierta para uso de vivienda vinculado a la última planta, con una altura de cornisa no superior a 12m.

UNIDAD EDIFICATORIA ERAIKUNTZA UNITATEA		
REFERENCIA CATASTRAL KATASTROKO ERREFERENTZIA		
7248821		
DIRECCION POSTAL POSTA HELBIDEA		
C/ LARRETXIPI nº 21		
Arquitectos: Lorenzo Goicoechea Gorka Arregi Oihana Santolaria Marl Carmen Panlagua	PLAN ESPECIAL DE REHABILITACION DE LA PARTE VIEJA DE IRUN ORDENANZAS PARTICULARES DE LAS U.E.	
APROBACION DEFINITIVA BEHIN BETIKO ONESPENA		
Abril 2009ko Apirila		


1. ESTUDIO SOCIOURBANISTICO / GIZAHIRIGINTZAKO IKERKETA

SUPERFICIE DE PARCELA APROX. / LURSAILAREN AZALERA (m2)				91.00 m²			
ESTADO EDIFICACION / ERAIKINAREN EGOERA				MUY BUENO / OSO ONA			
EDAD EDIFICACION / ERAIKINAREN ADINA				1970-2008			
GRADO DE HABITABILIDAD / BIZIEGOKITASUN MAILA							
ILUMINACION Y VENTILACION / ILUMINAZIOA ETA AIREZTAPENA				No cumple / Ez du betetzen			
INSTALACIONES Y SERVICIOS / INSTALAZIOAK ETA ZERBITZUAK				No cumple / Ez du betetzen			
Nº DE PLANTAS EXISTENTES / OIN KOPURUA							
☐ P. SOTANO SOTOA	☐ SEMISOTANO ERDISOTAO	☒ 1 P.BAJA BEHEKO OINA	☒ 3 P.TIPO OIN MOTA	☐ BAJO CUBIERTA ESTALKIPEOKA			
Nº DE VIVIENDAS EXISTENTES / DAUDEN ETXEBIZITZA KOPURUA				3			
TITULARIDAD / JABETASUNA		PUBLICA / PUBLIKOA		☒	PRIVADA / PRIBATUA		
ACABADO FACHADA / FATXADAREN AKABERA		APLACADO / PLAKAZAKA		☐	CERAMICO / ZERAMIKOA		☒
MATERIAL ESTRUCTURA / EGITURAREN MATERIALEA		MADERA / EGURRA		☒	HORMIGON / HORMIGOIA		
MATERIAL BARANDILLA / ESKUDELAREN MATERIALEA		MADERA / EGURRA		☒	METALICO / METALIKOA		☐
CIERRE DE VENTANAS / LEIHOEN ITXITURA		☒	CONTRAVENTANAS / KONTRALEIHOAK		☐		
CARPINTERIA DE VENTANAS / LEIHOEN AROTZIA		METALICO / METALIKOA		☒	MADERA / EGURRA		☐
				☐	PVC		
CONDICIONES DE ACCESIBILIDAD / IRITSGARRITASUN BALDINTAK							
A PORTAL ATARIRA		CUMPLE / BETETZEN DU		☐	A VIVIENDA (ASCENSOR) ETXEBIZITZETARA (IGOGAILUA)		☒
		NO CUMPLE EZ DU BETETZEN		☐	NO CUMPLE EZ DU BETETZEN		☐
		SUBSANABLE / KONPONTZEKO		☒	SUBSANABLE / KONPONTZEKO		☐
		NO SUBSANABLE / KONPONBIDERIK GABE		☐	NO SUBSANABLE / KONPONBIDERIK GABE		☐
OBSERVACIONES / OHARPENAK Duplex en PBC / Duplexa estalkipeko oinean					LAS COTAS GRAFIADAS SON ORIENTATIVAS VER ART. 4.1.01.B Referencias dimensionales de DOC C: NORMAS URBANÍSTICAS		

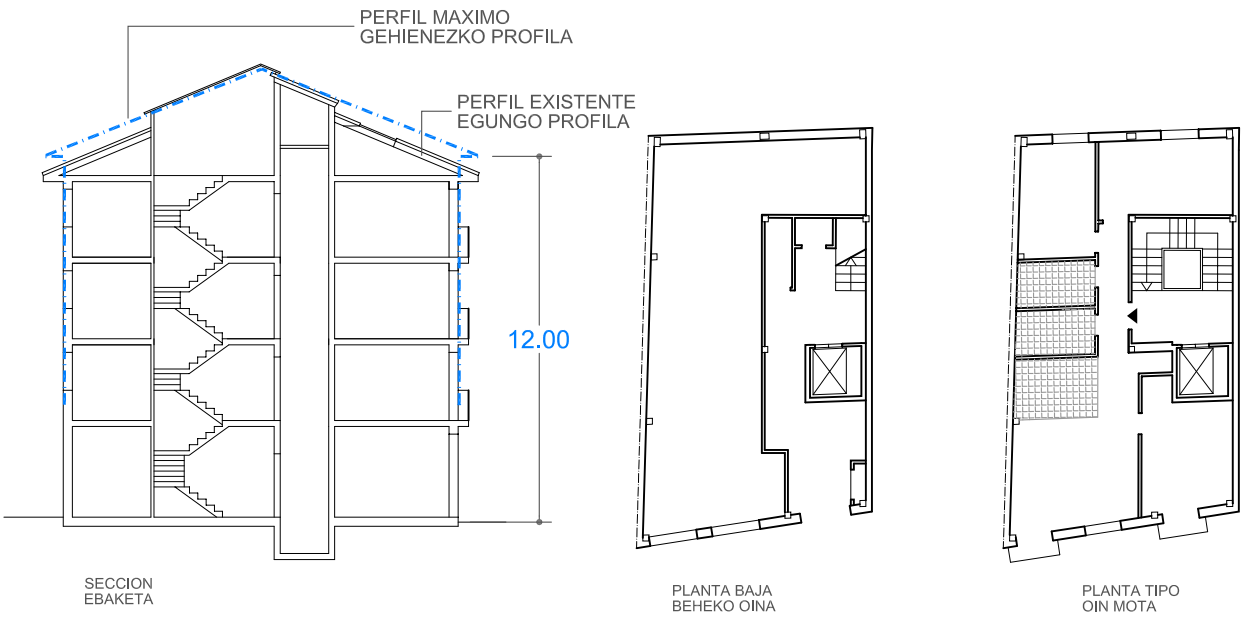


E: 1/250

ESTADO ACTUAL. ELEMENTOS FUERA DE ORDENACION Y PARCELA.
ANTOLAKUNTZAZ KANPOKO ELEMENTUAK ETA LUR ZATIA

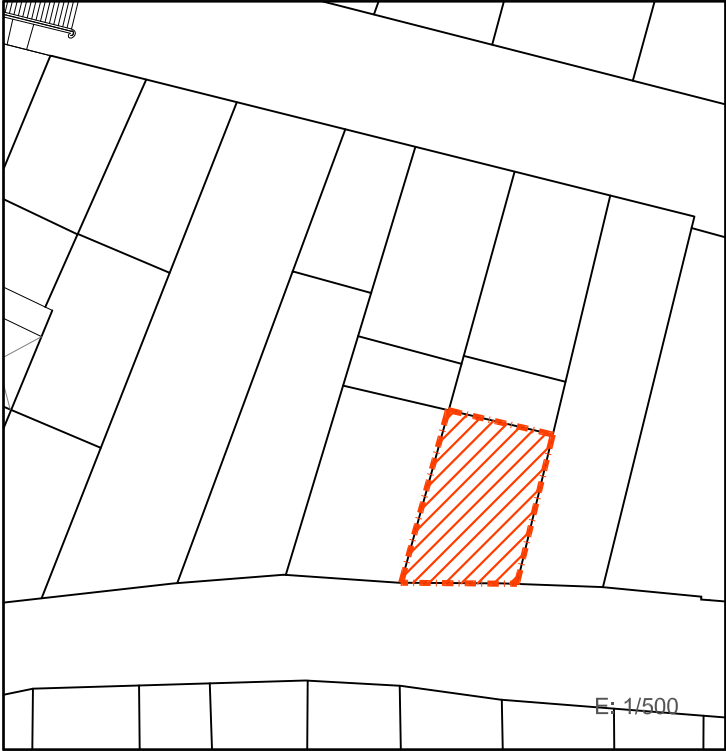

PLANO DE ORDENACIÓN. ORDENANZAS DE TRAZADO. ALINEACIONES.
TRAZAKETEN ORDENANTZAK. LERROKADURAK

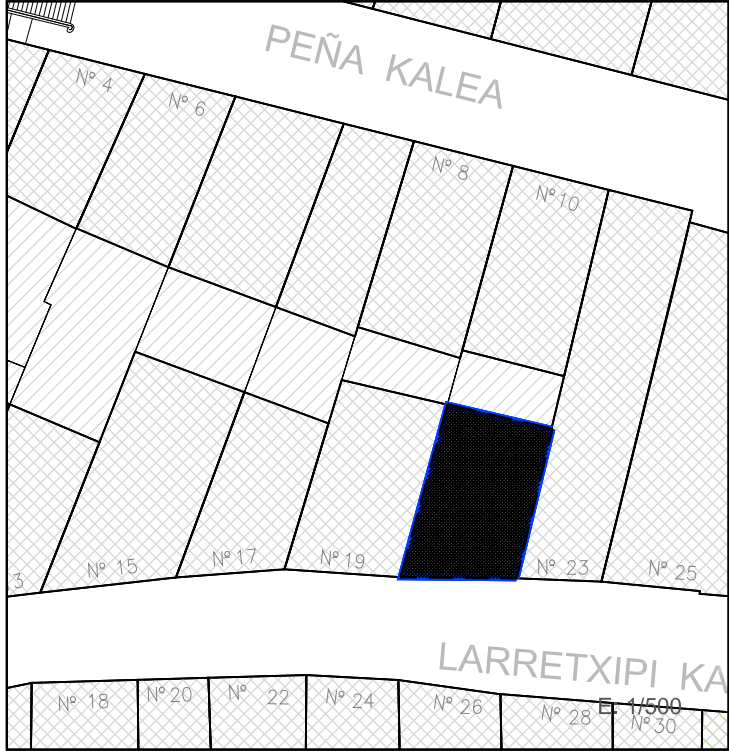

SUPERFICIE CONSTRUIDA MAXIMA PERMITIDA
BAIMENDUTAKO GEHIENEZKO ERAKITAKO AZALERA

La existente EN PLANTA BAJA La existente EN PLANTA TIPO PB+3PA Nº PLANTAS

LEYENDA / LEIENDA

1. LIMITE PARCELA
LURSAILAREN MUGA

2. LIMITE DEL ÁMBITO DEL PLAN ESPECIAL


3. ELEMENTOS FUERA DE ORDENACION
ANTOLAKUNTZAZ KANPOKO ELEMENTUAK

4. ALINEACIONES MÁXIMAS PERMITIDAS
BAIMENDUTAKO GEHIENENKO LERROKADURAK

5. ALINEACIONES MÁXIMAS PERMITIDAS EN PLANTA BAJA
GOI OINAREN BAIMENDUTAKO GEHIENENKO LERROKADURAK

6. ALINEACIONES MÁXIMAS PERMITIDAS EN PLANTA ALTA
GOI OINAREN BAIMENDUTAKO GEHIENENKO LERROKADURAK

7. PERFIL MÁXIMO PERMITIDO
BAIMENDUTAKO GEHIENENKO PROFILA

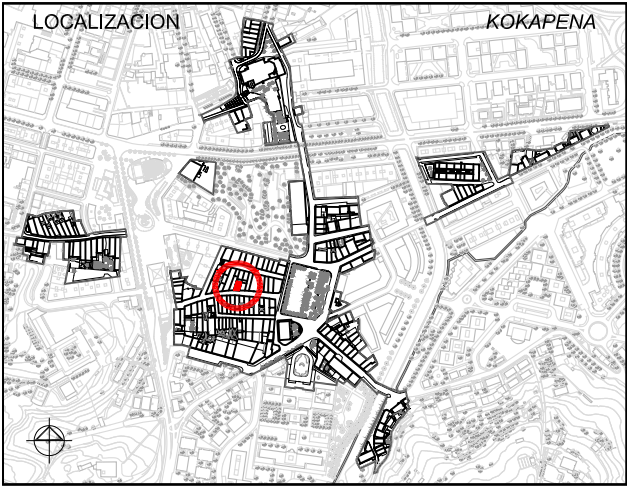

2. CATALOGACION DE LOS EDIFICIOS / ERAIKUNTZAEN KATALOGAZIOA

☐	EDIFICIOS CON INTERES GLOBAL ERABATEKO INTERESA DUEN ERAIKUNTZA	☐	GRADO DE INTERES PARCIAL INTERES PARTZIALEKO MAILA	☒	EDIFICIO SIN INTERES INTERESIK GABEKO ERAIKUNTZA	☐	ALTERACIONES DEGRADANTES ALDATZE DEGRADATZAILEA
--------------------------	--	--------------------------	---	-------------------------------------	---	--------------------------	--

3. CATEGORIZACION DE SUELO URBANO/ HIRI LUR MOTA

☒	CONSOLIDADO (Actuación Aislada) FINKATUA	☐	NO CONSOLIDADO Δ EDIF.URBANÍSTICA (Actuación de Dotación) HIRIGINTZA ERAIKIGARRITASUNGATIK FINKATUGABEA	☐	CONSOLIDADO (Actuación de Ejecución de Dotac. Públicas) FINKATUA
-------------------------------------	---	--------------------------	--	--------------------------	---

4. INTERVENCIONES CONSTRUCTIVAS PERMITIDAS / BAIMENDUTAKO ERAIKUNTZA ARLOKO INTERBENTZIOAK

I.C. DE DEMOLICION / EE ESKU-HARTZEAK (ART. 2.8.07)	DEMOLICION PARCIAL / ZATI BATEKO ESKU-HARTZEA				
	DEMOLICION TOTAL / OSORIKO ESKU-HARTZEA				
I.C. CON AMPLIACION / EE HAUNDIKETAREKIN (ART. 2.8.09)	DE LA SUP. CONSTRUIDA	PLANTA BAJA ☐	PLANTAS ALTAS ☐	DEL N° DE PLANTAS	
I.C. SIN AMPLIACION / EE HAUNDIKETARIK GABE (ART. 2.8.08)	REEDIFICACION / BERRERAIKUNTZA				
	REFORMA /ERREFORMA				
	RESTAURACION/ ZAHARBERRITZEA	RESTAURACION CIENTIFICA / ZAHARBERRIKUNTZA ZIENTIFIKOA			
		RESTAURACION CONSERVADORA / ZAHARBERRIKUNTZA KONTSERBAKORRA			A
					B
				C	
CONSERVACION / KONTSERBAZIOA	CONSERVACION Y ORNATO / KONTSERBAZIOA ETA APAINGARRIAK				
	CONSOLIDACION / FINKAPENA				

5. ELEMENTOS A CONSERVAR E INADECUADOS / KONTSERBATZEKO ELEMENTUAK ETA DESEGOKIAK

ELEMENTOS A CONSERVAR / KONTSERBATZEKO ELEMENTUAK No se establecen / Ez dira finkatzen VER CATÁLOGO DE BIENES OBJETO DE PROTECCIÓN	ELEMENTOS INADECUADOS / ELEMENTU DESEGOKIAK No se establecen / Ez dira finkatzen
---	--


6. CALIFICACION PORMENORIZADA Y USOS / KALIFIKAZIO XEHATUA ETA ERABILPENAK

Residencial antiguo / Antigoaleko egoitzaldea	ver capítulo correspondiente de ordenanzas del PERCA ikusi dagokion atala AZBPB ko ordenantzetan
---	---


7. OBSERVACIONES / OHARPENAK

En caso de sustitución se mantendrá el perfil de PB+3PA permitiéndose el bajocubierta para uso de vivienda vinculado a la última planta, con una altura de cornisa no superior a 12m.


UNIDAD EDIFICATORIA	ERAIKUNTZA UNITATEA	
D25		
REFERENCIA CATASTRAL	KATASTROKO ERREFERENTZIA	
7248820		
DIRECCION POSTAL	POSTA HELBIDEA	
C/ LARRETXIPI nº 19		
Arquitectos:	PLAN ESPECIAL DE REHABILITACION DE LA PARTE VIEJA DE IRUN ORDENANZAS PARTICULARES DE LAS U.E. <i>IRUNGO ALDE ZAHARRA BIRGAITZEKO PLAN BEREZIA</i> E.U.ko ORDENANTZA PARTIKULARRAK	
Lorenzo Goicoechea		
Gorka Arregi		
Oihana Santolaria		
Marl Carmen Panlagua		
	APROBACION DEFINITIVA	BEHIN BETIKO ONESPENA
Abril 2009ko Apirila		 

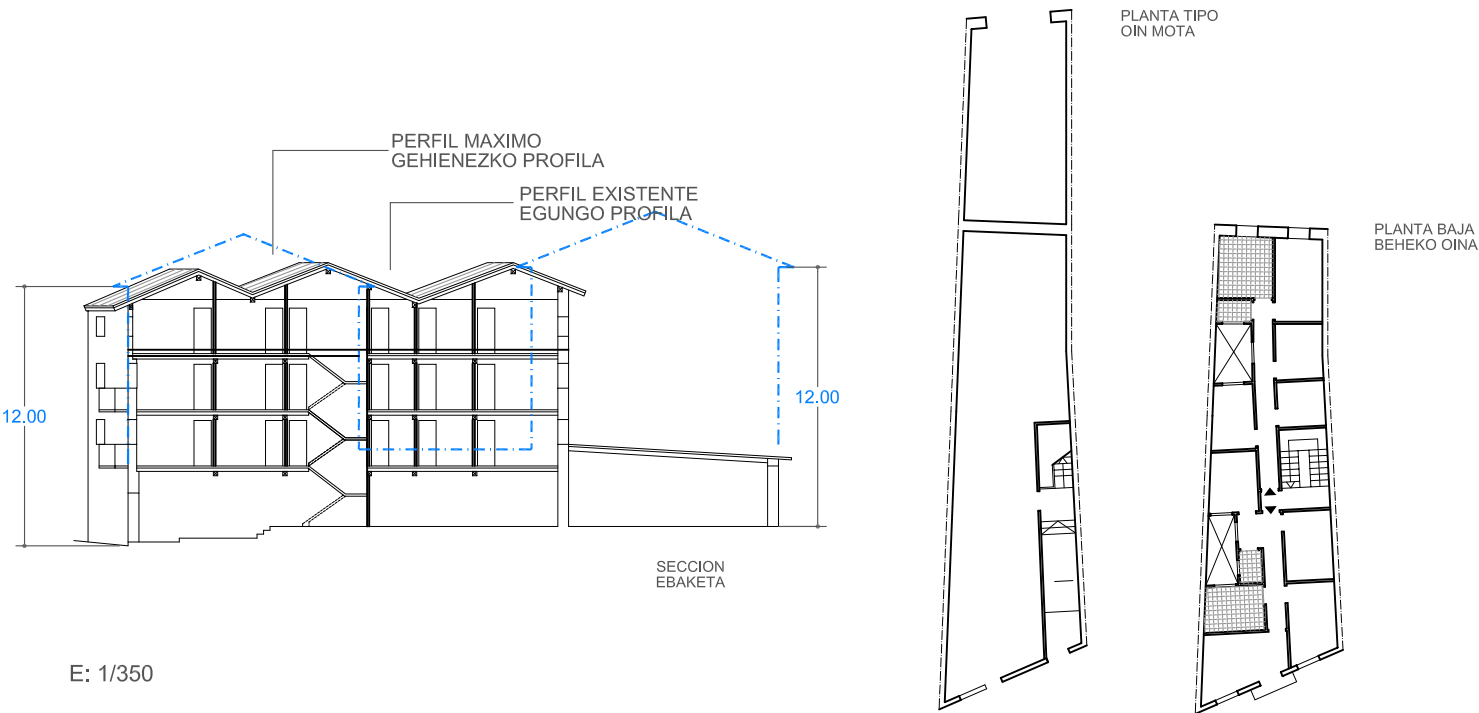

ESTADO ACTUAL. ELEMENTOS FUERA DE ORDENACION Y PARCELA. ANTOLAKUNTZAZ KANPOKO ELEMENTUAK ETA LUR ZATIA

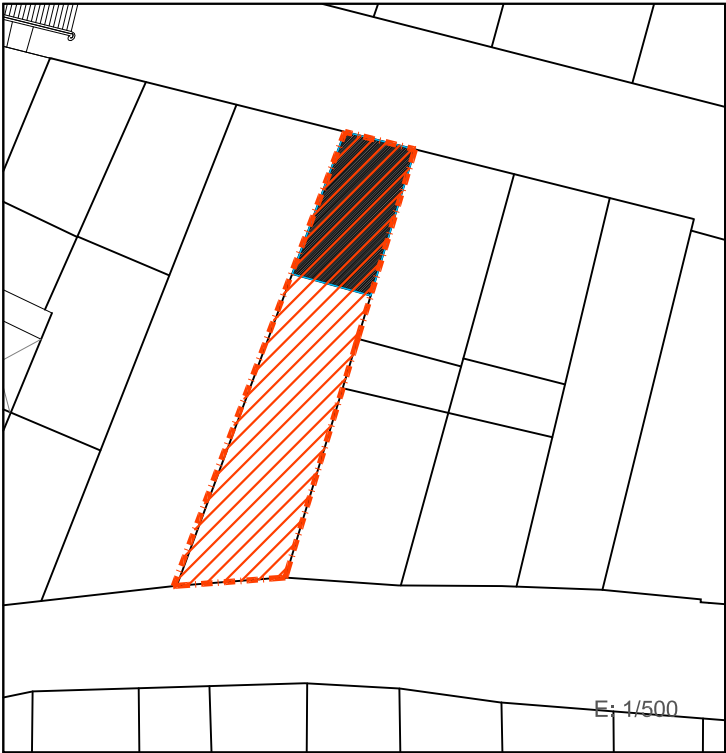



PLANO DE ORDENACIÓN. ORDENANZAS DE TRAZADO. ALINEACIONES. TRAZAKETEN ORDENANTZAK. LERROKADURAK

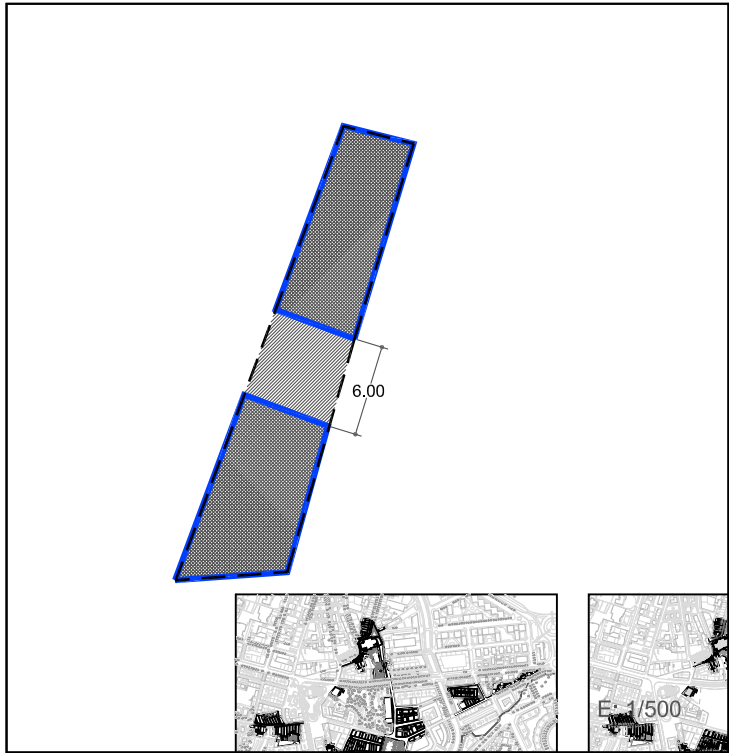

SUPERFICIE CONSTRUIDA MAXIMA PERMITIDA BAIMENDUTAKO GEHIENEZKO ERAIKITAKO AZALERA

La existente EN PLANTA BAJA La existente EN PLANTA TIPO PB+3PA Nº PLANTAS

LEYENDA / LEIENDA

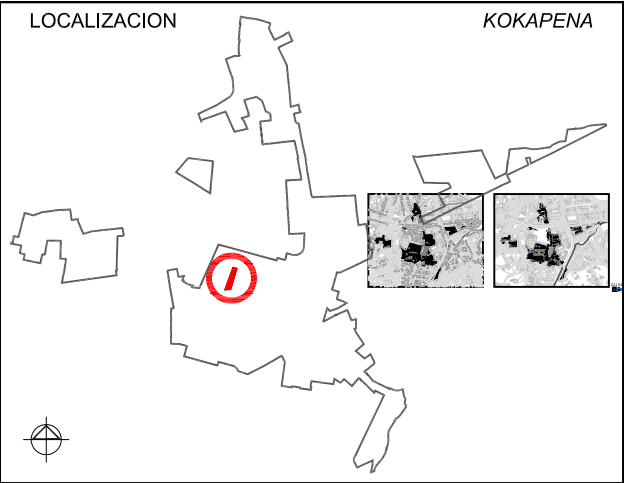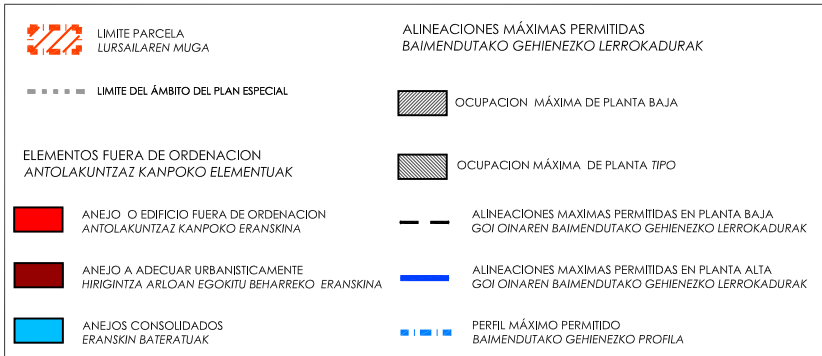

1. ESTUDIO SOCIOURBANISTICO / GIZAHIRIGINTZAKO IKERKETA

SUPERFICIE DE PARCELA APROX. / LURSAILAREN AZALERA (m2)		175.00 m²	
ESTADO EDIFICACION / ERAIKINAREN EGOERA		BUENO / ONA	
EDAD EDIFICACION / ERAIKINAREN ADINA		ANTERIOR A 1950 / 1950 BAINO LEHENAGOKOA	
GRADO DE HABITABILIDAD / BIZIEGOKITASUN MAILA		No cumple / Ez du betetzen Cumple / Betetzen du	
ILUMINACION Y VENTILACION / ILUMINAZIOA ETA AIREZTAPENA INSTALACIONES Y SERVICIOS / INSTALAZIOAK ETA ZERBITZUAK			
Nº DE PLANTAS EXISTENTES / OIN KOPURUA			
☐ P. SOTANO SOTOA ☐ SEMISOTANO ERDISOTOA ☒ 1 P. BAJA BEHEKO OINA ☒ 3 P. TIPO OIN MOTA ☐ BAJO CUBIERTA ESTALKIPEKOA			
Nº DE VIVIENDAS EXISTENTES / DAUDEN ETXEBIZITZA KOPURUA		6	
TITULARIDAD / JABETASUNA		☐ PUBLICA / PUBLIKOA ☒ PRIVADA / PRIBATUA	
ACABADO FACHADA / FATXADAREN AKABERA		☐ APLAZADURA PLAKA MURRA ☐ CERAMICO ZERAMIKOA ☒ CONTINUO JARRAIA ☒ MIXTO MIXTOA	
MATERIAL ESTRUCTURA / EGITURAREN MATERIALEA		☒ MADERA / EGURRA ☐ HORMIGON / HORMIGOIA	
MATERIAL BARANDILLA / ESKUDELAREN MATERIALEA		☐ MADERA / EGURRA ☒ METALICO / METALIKOA ☐ MURO / HORMA ☐ CIERRE / ITXITURA	
CIERRE DE VENTANAS / LEIHOEN ITXITURA		☒ CONTRAVENTANAS / KONTRALEIHOAK ☒ PERSIANAS / PERTSIANAK	
CARPINTERIA DE VENTANAS / LEIHOEN AROTZIA		☒ METALICO / METALIKOA ☒ MADERA / EGURRA ☐ PVC	
CONDICIONES DE ACCESIBILIDAD / IRITSGARRITASUN BALDINTAK			
A PORTAL ATARIRA		CUMPLE / BETETZEN DU	
NO CUMPLE EZ DU BETETZEN		SUBSANABLE / KONPONTZEKO	
		NO SUBSANABLE / KONPONBIDERIK GABE	
A VIVIENDA (ASCENSOR) ETXEBIZITZETARA (IGOGAILUA)		CUMPLE / BETETZEN DU	
		NO CUMPLE EZ DU BETETZEN	
		SUBSANABLE / KONPONTZEKO	
		NO SUBSANABLE / KONPONBIDERIK GABE	
OBSERVACIONES / OHARPENAK Garaje-almacén anexo en fachada trasera / Atzeko fatxadako eranskinean biltoki-aparkalekua		LAS COTAS GRAFIADAS SON ORIENTATIVAS VER ART. 4.1.01.8 Referencias dimensionales de DOC C: NORMAS URBANÍSTICAS	

2. CATALOGACION DE LOS EDIFICIOS / ERAIKUNTZAEN KATALOGAZIOA

☐ EDIFICIOS CON INTERES GLOBAL ERABATEKO INTERESA DUEN ERAIKUNTZA ☒ GRADO DE INTERES PARCIAL INTERES PARTZIALEKO MAILA ☐ EDIFICIO SIN INTERES INTERESIK GABEKO ERAIKUNTZA ☐ ALTERACIONES DEGRADANTES ALDATZE DEGRADATZAILEA

3. CATEGORIZACION DE SUELO URBANO/ HIRI LUR MOTA

☒ CONSOLIDADO (Actuación Aislada) FINKATUA ☐ NO CONSOLIDADO Δ EDIF. URBANÍSTICA (Actuación de Dotación) HIRIGINTZA ERAIKIGARRITASUNGATIK FINKATUGABEA ☐ CONSOLIDADO (Actuación de Ejecución de Dotac. Públicas) FINKATUA

4. INTERVENCIONES CONSTRUCTIVAS PERMITIDAS / BAIMENDUTAKO ERAIKUNTZA ARLOKO INTERBENTZIOAK

I.C. DE DEMOLICION / EE ESKU-HARTZEAK (ART. 2.8.07)	DEMOLICION PARCIAL / ZATI BATEKO ESKU-HARTZEA		☒	
	DEMOLICION TOTAL / OSORIKO ESKU-HARTZEA			
I.C. CON AMPLIACION / EE HAUNDIKETAREKIN (ART. 2.8.09)	DE LA SUP. CONSTRUIDA PLANTA BAJA ☐ PLANTAS ALTAS ☐	DEL Nº DE PLANTAS	☐	
I.C. SIN AMPLIACION / EE HAUNDIKETARIK GABE (ART. 2.8.08)	REEDIFICACION / BERRERAIKUNTZA			
	REFORMA / ERREFORMA			
	RESTAURACION / ZAHARBERRITZEA	RESTAURACION CIENTIFICA / ZAHARBERRIKUNTZA ZIENTIFIKOA		☐
		RESTAURACION CONSERVADORA / ZAHARBERRIKUNTZA KONTSERBAKORRA		
		A		
		B	☒	
		C	☐	
CONSERVACION / KONTSERBAZIOA	CONSERVACION Y ORNATO / KONTSERBAZIOA ETA APAINGARRIAK		☒	
	CONSOLIDACION / FINKAPENA		☒	

5. ELEMENTOS A CONSERVAR E INADECUADOS / KONTSERBATZEKO ELEMENTUAK ETA DESEGOKIAK

ELEMENTOS A CONSERVAR / KONTSERBATZEKO ELEMENTUAK Fachada volada. Planta baja de sillería. Muro medianero propio de sillería en voladizo lobulado VER CATÁLOGO DE BIENES OBJETO DE PROTECCIÓN	ELEMENTOS INADECUADOS / ELEMENTU DESEGOKIAK Perfil de cubierta / Estalkiko profila // Anejo trasero / Atzeko eranskina // Persianas / Pertsianak // Tendederos y calentador visto en fachada C/Peña / Peña kaleko fatxadako esetokiak eta berogailuak
---	--

6. CALIFICACION PORMENORIZADA Y USOS / KALIFIKAZIO XEHATUA ETA ERABILPENAK

Residencial antiguo / Antigoaleko egoitzaldea


ver capítulo correspondiente de ordenanzas del PERCA ikusi dagokion atala AZBPB ko ordenantzetan

7. OBSERVACIONES / OHARPENAK


Bien inmueble con piezas o elementos a conservar por sus características de interés arquitectónico en el conjunto del Casco Antiguo. Regulación en Doc G- Catálogo de los bienes objeto de protección.

En caso de reforma se deberá edificar frente de fachada en la trasera de la parcela (c/Peña) de tal forma que se reajusten las alineaciones conforme a la ordenanza gráfica para que la ocupación en planta tipo sea igual a la existente, estableciendo para dicha parcela dos volúmenes edificados con un patio en medio que podrá ocuparse en planta baja. Los perfiles edificatorios se ajustarán a la ordenanza de trazado PB+3PA con una altura de cornisa no superior a 12 m. Se permite el bajocubierta para uso de vivienda vinculado a la última planta.


UNIDAD EDIFICATORIA	ERAIKUNTZA UNITATEA
D26	
REFERENCIA CATASTRAL	KATASTROKO ERREFERENTZIA
7248819	
DIRECCION POSTAL	POSTA HELBIDEA
C/ LARRETXIPI nº 17	
Arquitectos: Lorenzo Goicoechea Gorka Arregi Ohana Santolaria Marl Carmen Panlagua	PLAN ESPECIAL DE REHABILITACION DE LA PARTE VIEJA DE IRUN ORDENANZAS PARTICULARES DE LAS U.E. IRUNGO ALDE ZAHARRA BIRGAITZEKO PLAN BEREZIA E.U.ko ORDENANTZA PARTIKULARRAK APROBACION DEFINITIVA BEHIN BETIKO ONESPENA
Abril 2009ko Apirila	UR & MA Arquitectos - Ingenieros irunvi CONSEJO REGULADOR DE OBRAS DE REHABILITACION

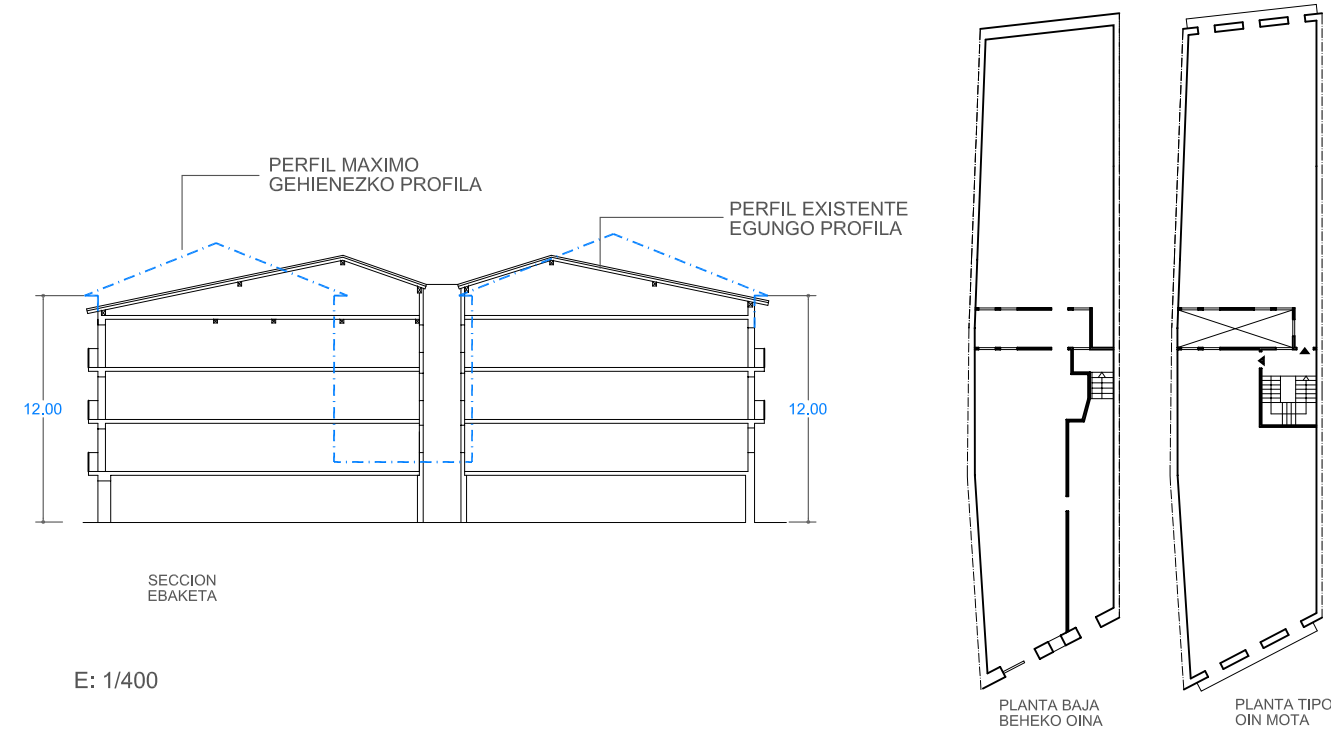

ESTADO ACTUAL. ELEMENTOS FUERA DE ORDENACION Y PARCELA. ANTOLAKUNTZAZ KANPOKO ELEMENTUAK ETA LUR ZATIA

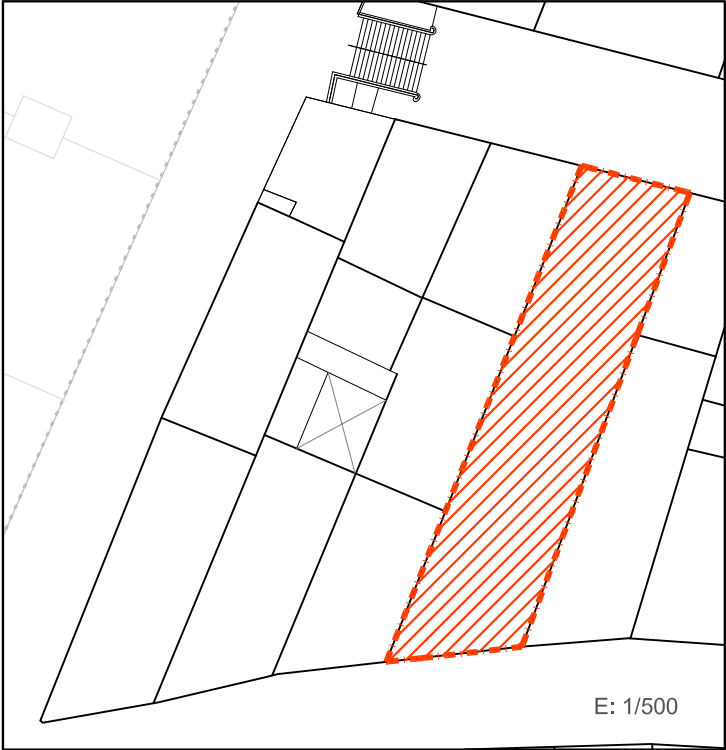



PLANO DE ORDENACIÓN. ORDENANZAS DE TRAZADO. ALINEACIONES. TRAZAKETEN ORDENANTZAK. LERROKADURAK

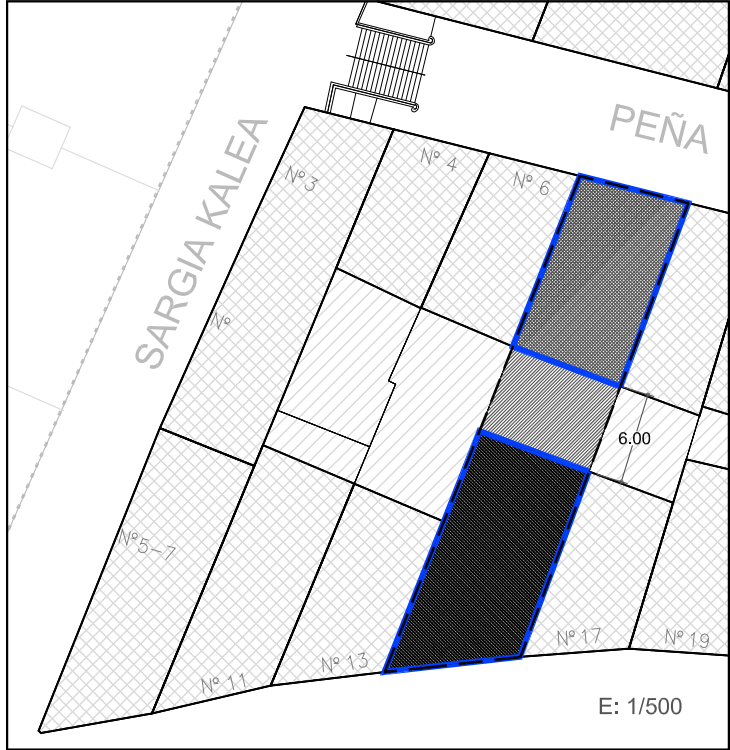

SUPERFICIE CONSTRUIDA MAXIMA PERMITIDA
BAIMENDUTAKO GEHIENEZKO ERAIKITAKO AZALERA

100% parcela EN PLANTA BAJA La existente EN PLANTA TIPO PB+3PA N° PLANTAS

LEYENDA / LEIENDA

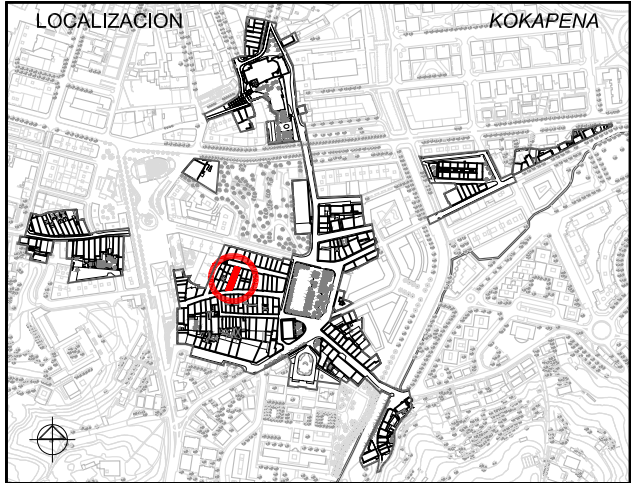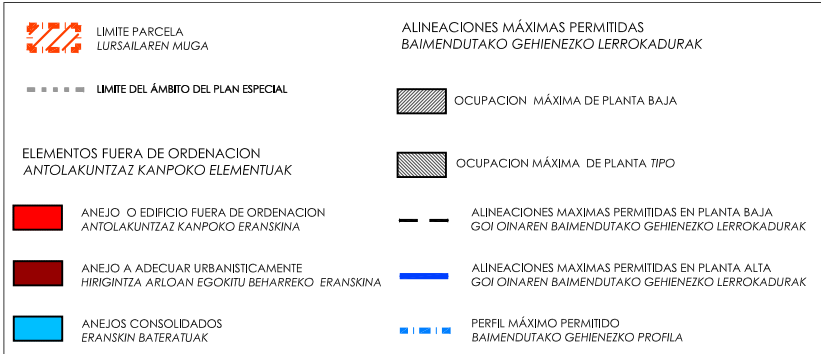

1. ESTUDIO SOCIOURBANISTICO / GIZAHIRIGINTZAKO IKERKETA

SUPERFICIE DE PARCELA APROX. / LURSAILAREN AZALERA (m2)		258.00 m²	
ESTADO EDIFICACION / ERAIKINAREN EGOERA		BUENO / ONA	
EDAD EDIFICACION / ERAIKINAREN ADINA		ANTERIOR A 1950 / 1950 BAINO LEHENAGOKOA	
GRADO DE HABITABILIDAD / BIZIEGOKITASUN MAILA		No cumple / Ez du betetzen No cumple / Ez du betetzen	
ILUMINACION Y VENTILACION / ILUMINAZIOA ETA AIREZTAPENA INSTALACIONES Y SERVICIOS / INSTALAZIOAK ETA ZERBITZUAK			
Nº DE PLANTAS EXISTENTES / OIN KOPURUA			
☐ P. SOTANO SOTOA ☐ SEMISOTANO ERDISOTOA ☒ 1 P. BAJA BEHEKO OINA ☒ 3 P. TIPO OIN MOTA ☐ BAJO CUBIERTA ESTALPIPEKOA			
Nº DE VIVIENDAS EXISTENTES / DAUDEN ETXEBIZITZA KOPURUA		6	
TITULARIDAD / JABETASUNA		☐ PUBLICA / PUBLIKOA ☒ PRIVADA / PRIBATUA	
ACABADO FACHADA / FATXADAREN AKABERA		☒ APLAZAMAKO PLAKAKOAK ☐ CERAMICO ZERAMIKOA ☐ CONTINUO JARRAIA ☐ MIXTO MIXTOA	
MATERIAL ESTRUCTURA / EGITURAREN MATERIALEA		☒ MADERA / EGURRA ☐ HORMIGON / HORMIGOIA	
MATERIAL BARANDILLA / ESKUDELAREN MATERIALEA		☐ MADERA / EGURRA ☒ METALICO / METALIKOA ☐ MURO / HORMA ☐ CIERRE / ITXITURA	
CIERRE DE VENTANAS / LEIHOEN ITXITURA		☐ CONTRAVENTANAS / KONTRALEIHOAK ☒ PERSIANAS / PERTSIANAK	
CARPINTERIA DE VENTANAS / LEIHOEN AROTZIA		☐ METALICO / METALIKOA ☒ MADERA / EGURRA ☐ PVC	
CONDICIONES DE ACCESIBILIDAD / IRITSGARRITASUN BALDINTAK			
A PORTAL ATARIRA		CUMPLE / BETETZEN DU ☐ NO CUMPLE EZ DU BETETZEN ☐	
		SUBSANABLE / KONPONTZEKO ☐ NO SUBSANABLE / KONPONBIDERIK GABE ☒	
A VIVIENDA (ASCENSOR) ETXEBIZITZETARA (IGOGAILUA)		CUMPLE / BETETZEN DU ☐ NO CUMPLE EZ DU BETETZEN ☐	
		SUBSANABLE / KONPONTZEKO ☐ NO SUBSANABLE / KONPONBIDERIK GABE ☒	
OBSERVACIONES / OHARPENAK Trasteros en PBC / Ganbarak estalkipeko oinean		LAS COTAS GRAFIADAS SON ORIENTATIVAS VER ART. 4.1.01.B Referencias dimensionales de DOC C: NORMAS URBANÍSTICAS	



2. CATALOGACION DE LOS EDIFICIOS / ERAIKUNTZAEN KATALOGAZIOA

☐ EDIFICIOS CON INTERES GLOBAL ERABATEKO INTERESA DUEN ERAIKUNTZA ☐ GRADO DE INTERES PARCIAL INTERES PARTIALEKO MAILA ☒ EDIFICIO SIN INTERES INTERESIK GABEKO ERAIKUNTZA ☐ ALTERACIONES DEGRADANTES ALDATZE DEGRADATZAILEA

3. CATEGORIZACION DE SUELO URBANO/ HIRI LUR MOTA

☒ CONSOLIDADO (Actuación Aislada) FINKATUA ☐ NO CONSOLIDADO Δ EDIF.URBANÍSTICA (Actuación de Dotación) HIRIGINTZA ERAIKIGARRITASUNGATIK FINKATUGABEA ☐ CONSOLIDADO (Actuación de Ejecución de Dotac. Públicas) FINKATUA

4. INTERVENCIONES CONSTRUCTIVAS PERMITIDAS / BAIMENDUTAKO ERAIKUNTZA ARLOKO INTERBENTZIOAK

I.C. DE DEMOLICION / EE ESKU-HARTZEAK (ART. 2.8.07)	DEMOLICION PARCIAL / ZATI BATEKO ESKU-HARTZEA		☒	
	DEMOLICION TOTAL / OSORIKO ESKU-HARTZEA			
I.C. CON AMPLIACION / EE HAUNDIKETAREKIN (ART. 2.8.09)	DE LA SUP. CONSTRUIDA PLANTA BAJA ☐ PLANTAS ALTAS ☐	DEL N° DE PLANTAS	☐	
I.C. SIN AMPLIACION / EE HAUNDIKETARIK GABE (ART. 2.8.08)	REEDIFICACION / BERRERAIKUNTZA			
	REFORMA /ERREFORMA			
	RESTAURACION/ ZAHARBERRITZEA	RESTAURACION CIENTIFICA / ZAHARBERRIKUNTZA ZIENTIFIKOA		☐
		RESTAURACION CONSERVADORA / ZAHARBERRIKUNTZA KONTSERBAKORRA		
CONSERVACION / KONTSERBAZIOA	CONSERVACION Y ORNATO / KONTSERBAZIOA ETA APAINGARRIAK		☒	
	CONSOLIDACION / FINKAPENA		☒	

5. ELEMENTOS A CONSERVAR E INADECUADOS / KONTSERBATZEKO ELEMENTUAK ETA DESEGOKIAK

ELEMENTOS A CONSERVAR / KONTSERBATZEKO ELEMENTUAK No se establecen/ Ez dira finkatzen	ELEMENTOS INADECUADOS / ELEMENTU DESEGOKIAK Persianas y tendedores en ambas fachadas / Fatxadetako pertsianak eta esetokiak // Huecos de PB / Beheko oineko hutsuneak
VER CATÁLOGO DE BIENES OBJETO DE PROTECCIÓN	

6. CALIFICACION PORMENORIZADA Y USOS / KALIFIKAZIO XEHATUA ETA ERABILPENAK

Residencial antiguo / Antigoaleko egoitzaldea

ver capítulo correspondiente de ordenanzas del PERCA ikusi dagokion atala AZBPB ko ordenantzetan

7. OBSERVACIONES / OHARPENAK

En caso de sustitución puede ser conveniente redactar un ESTUDIO DE DETALLE que concrete las alineaciones que definen para dicha parcela dos volúmenes edificados con un patio entre ellos manteniendo el perfil de PB+3PA con una altura de cornisa no superior a 12 m. Se permite el bajocubierta para uso de vivienda vinculado a la última planta.

UNIDAD EDIFICATORIA ERAIKUNTZA UNITATEA	
D27	
REFERENCIA CATASTRAL KATASTROKO ERREFERENTZIA	
7248818	
DIRECCION POSTAL POSTA HELBIDEA	
C/ LARRETXIPI nº 15	
Arquitectos: Lorenzo Goicoechea Gorka Arregi Oihana Santolaria Marl Carmen Panlagua	PLAN ESPECIAL DE REHABILITACION DE LA PARTE VIEJA DE IRUN ORDENANZAS PARTICULARES DE LAS U.E. IRUNGO ALDE ZAHARRA BIRGAITZEKO PLAN BEREZIA E.U.ko ORDENANTZA PARTIKULARRAK APROBACION DEFINITIVA BEHIN BETIKO ONESPENA Abril 2009ko Apirila






La existente EN PLANTA BAJA La existente EN PLANTA TIPO PB+3PA Nº PLANTAS

LEGENDA

- LIMITE PARCELA LURSAILAREN MUGA
- LIMITE DEL ÁMBITO DEL PLAN ESPECIAL
- ANEJO O EDIFICIO FUERA DE ORDENACION ANTOLAKUNTZAZ KANPOKO ELEMENTUAK
- ANEJO A ADECUAR URBANISTICAMENTE HIRIGINTZA ARLOAN EGOKITU BEHARREKO ERANSKINA
- ANEJOS CONSOLIDADOS ERANSKIN BATERATUAK
- OCUPACION MÁXIMA DE PLANTA BAJA
- OCUPACION MÁXIMA DE PLANTA TIPO
- ALINEACIONES MÁXIMAS PERMITIDAS EN PLANTA BAJA GOI OINAREN BAIMENDUTAKO GEHIENENKO LERROKADURAK
- ALINEACIONES MÁXIMAS PERMITIDAS EN PLANTA ALTA GOI OINAREN BAIMENDUTAKO GEHIENENKO LERROKADURAK
- PERFIL MÁXIMO PERMITIDO BAIMENDUTAKO GEHIENENKO PROFILA

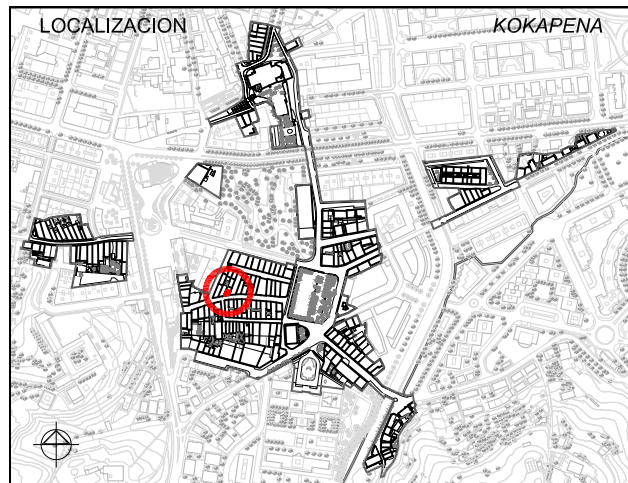

SUPERFICIE DE PARCELA APROX. / LURSAILAREN AZALERA (m2)		82.00 m²	
ESTADO EDIFICACION / ERAIKINAREN EGOERA		BUENO / ONA	
EDAD EDIFICACION / ERAIKINAREN ADINA		ANTERIOR A 1950 / 1950 BAINO LEHENAGOKOA	
GRADO DE HABITABILIDAD / BIZIEGOKITASUN MAILA		No cumple / Ez du betetzen No cumple / Ez du betetzen	
ILUMINACION Y VENTILACION / ILUMINAZIOA ETA AIREZTAPENA INSTALACIONES Y SERVICIOS / INSTALAZIOAK ETA ZERBITZUAK			
Nº DE PLANTAS EXISTENTES / OIN KOPURUA			
☐ P. SOTANO SOTOA	☐ SEMISOTANO ERDISOTAO	☒ 1 P. BAJA BEHEKO OINA	☒ 3 P. TIPO OIN MOTA
Nº DE VIVIENDAS EXISTENTES / DAUDEN ETXEBIZITZA KOPURUA		3	
TITULARIDAD / JABETASUNA		☒ PUBLICA / PUBLIKOA ☐ PRIVADA / PRIBATUA	
ACABADO FACHADA / FATXADAREN AKABERA		☒ APLAZADURA / PLAZADURA ☐ CERAMICO ZERAMIKOIA ☒ CONTINUO JARRAIA ☐ MIXTO MIXTOA	
MATERIAL ESTRUCTURA / EGITURAREN MATERIALEA		☒ MADERA / EGURRA ☐ HORMIGON / HORMIGOIA	
MATERIAL BARANDILLA / ESKUDELAREN MATERIALEA		☐ MADERA / EGURRA ☒ METALICO / METALIKOA ☐ MURO / HORMA ☐ CIERRE / ITXITURA	
CIERRE DE VENTANAS / LEIHOEN ITXITURA		☐ CONTRAVENTANAS / KONTRALEIHOAK ☒ PERSIANAS / PERTSIANAK	
CARPINTERIA DE VENTANAS / LEIHOEN AROTZIA		☒ METALICO / METALIKOA ☒ MADERA / EGURRA ☐ PVC	
CONDICIONES DE ACCESIBILIDAD / IRITSGARRITASUN BALDINTAK			
A PORTAL ATARIRA		CUMPLE / BETETZEN DU	
NO CUMPLE EZ DU BETETZEN		SUBSANABLE / KONPONTZEKO	
		NO SUBSANABLE / KONPONBIDERIK GABE	
A VIVIENDA (ASCENSOR) ETXEBIZITZETARA (IGOGAILUA)		CUMPLE / BETETZEN DU	
NO CUMPLE EZ DU BETETZEN		SUBSANABLE / KONPONTZEKO	
		NO SUBSANABLE / KONPONBIDERIK GABE	
OBSERVACIONES / OHARPENAK		LAS COTAS GRAFIADAS SON ORIENTATIVAS VER ART. 4.1.01.B Referencias dimensionales de DOC C: NORMAS URBANÍSTICAS	



☐ EDIFICIOS CON INTERES GLOBAL ERABATEKO INTERESA DUEN ERAIKUNTZA	☐ GRADO DE INTERES PARCIAL INTERES PARTZIALEKO MAILA	☒ EDIFICIO SIN INTERES INTERESIK GABEKO ERAIKUNTZA	☐ ALTERACIONES DEGRADANTES ALDATZE DEGRADATZAILEA
---	--	---	---

☒ CONSOLIDADO (Actuación Aislada) FINKATUA	☐ NO CONSOLIDADO Δ EDIF.URBANÍSTICA (Actuación de Dotación) HIRIGINTZA ERAIGARRITASUNGATIK FINKATUGABEA	☐ CONSOLIDADO (Actuación de Ejecución de Dotac. Públicas) FINKATUA
---	---	--


I.C. DE DEMOLICION / EE ESKU-HARTZEAK (ART. 2.8.07)	DEMOLICION PARCIAL / ZATI BATEKO ESKU-HARTZA			
	DEMOLICION TOTAL / OSORIKO ESKU-HARTZA			
I.C. CON AMPLIACION / EE HAUNDIKETAREKIN (ART. 2.8.09)	DE LA SUP. CONSTRUIDA	PLANTA BAJA ☐	PLANTAS ALTAS ☐	DEL N° DE PLANTAS
I.C. SIN AMPLIACION / EE HAUNDIKETARIK GABE (ART. 2.8.08)	REEDIFICACION / BERRERAIKUNTZA			
	REFORMA /ERREFORMA			
	RESTAURACION/ ZAHARBERRITZEA	RESTAURACION CIENTIFICA / ZAHARBERRIKUNTZA ZIENTIFIKOA		
		RESTAURACION CONSERVADORA / ZAHARBERRIKUNTZA KONTSERBAKORRA		A
				B
	CONSERVACION / KONTSERBAZIOA		CONSERVACION Y ORNATO / KONTSERBAZIOA ETA APAINGARRIAK	
CONSOLIDACION / FINKAPENA				

ELEMENTOS A CONSERVAR / KONTSERBATZEKO ELEMENTUAK No se establecen/ Ez dira finkatzen VER CATÁLOGO DE BIENES OBJETO DE PROTECCIÓN	ELEMENTOS INADECUADOS / ELEMENTU DESEGOKIAK Perfil longitudinal de cubierta / Estalkiko luzerako profila // Persianas y tendedores / Pertsiiana eta esetokiak
--	---


Residencial antiguo / Antigoaleko egoitzaldea	ver capítulo correspondiente de ordenanzas del PERCA ikusi dagokion atala AZBPB ko ordenantzetan
---	---

En caso de sustitución se mantendrá el perfil de PB+3PA permitiéndose el bajocubierta para uso de vivienda vinculado a la última planta, con una altura de cornisa no la actual.	D28		
	REFERENCIA CATASTRAL	KATASTROKO ERREFERENTZIA	
	7248817		
	DIRECCION POSTAL	POSTA HELBIDEA	
C/ LARRETXIPI nº 13			
Arquitectos: Lorenzo Goicoechea Gorka Arregi Olhana Santolara Marl Carmen Panlagua	PLAN ESPECIAL DE REHABILITACION DE LA PARTE VIEJA DE IRUN ORDENANZAS PARTICULARES DE LAS U.E. IRUNGO ALDE ZAHARRA BIRGAITZEKO PLAN BEREZIA E.U.ko ORDENANTZA PARTIKULARRAK		
	APROBACION DEFINITIVA		BEHIN BETIKO ONESPENA



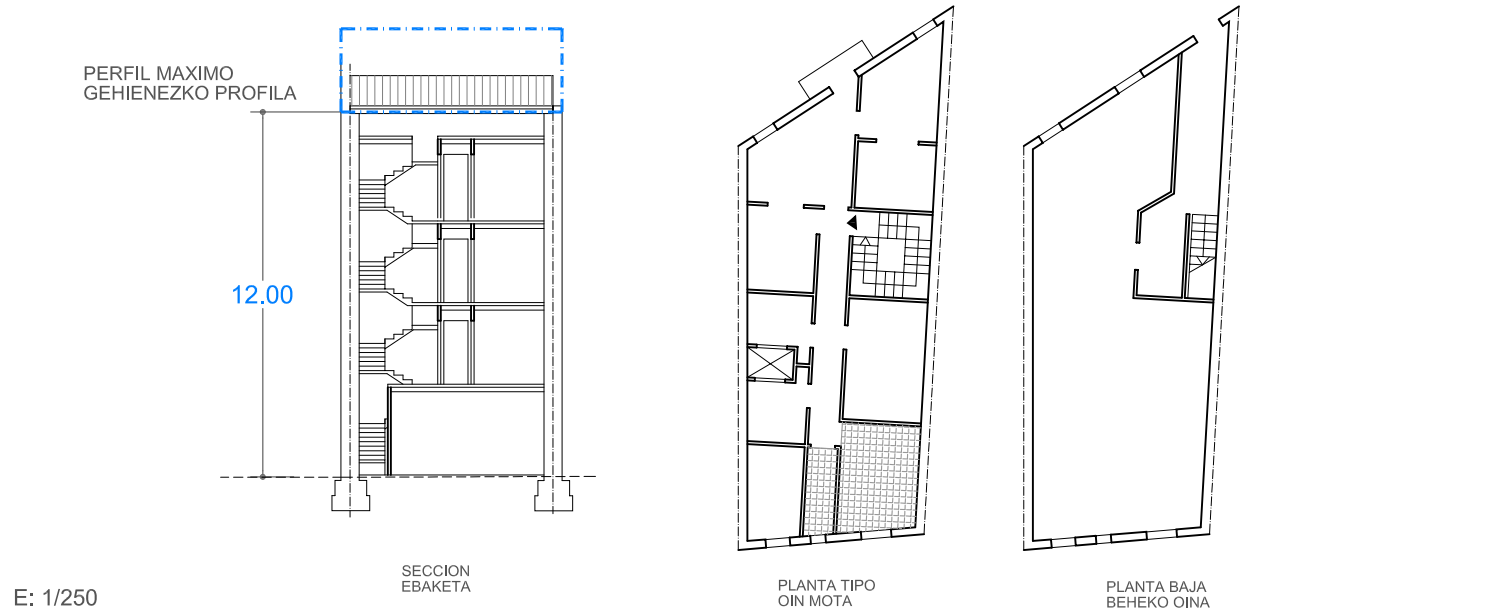



ESTADO ACTUAL. ELEMENTOS FUERA DE ORDENACION Y PARCELA. ANTOLAKUNTZAZ KANPOKO ELEMENTUAK ETA LUR ZATIA

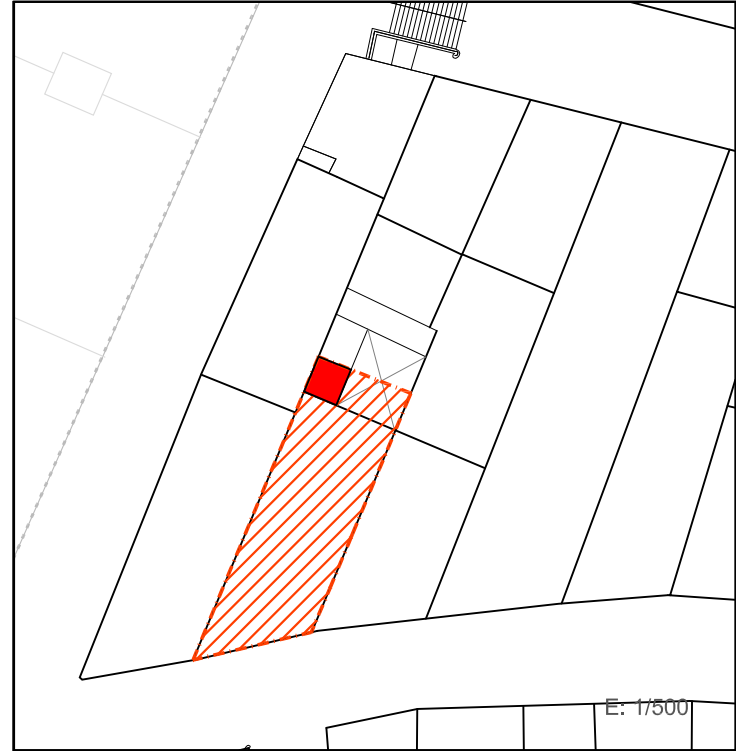

SUPERFICIE CONSTRUIDA MAXIMA PERMITIDA BAIMENDUTAKO GEHIENEZKO ERAIKITAKO AZALERA

100% parcela EN PLANTA BAJA La existente EN PLANTA TIPO PB+3PA Nº PLANTAS

LEYENDA / LEIENDA

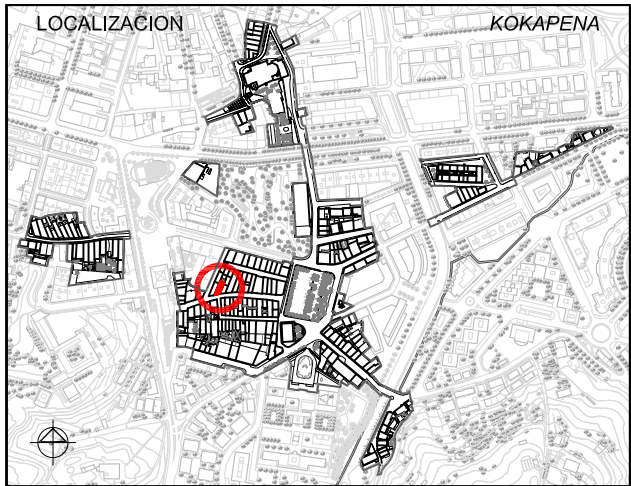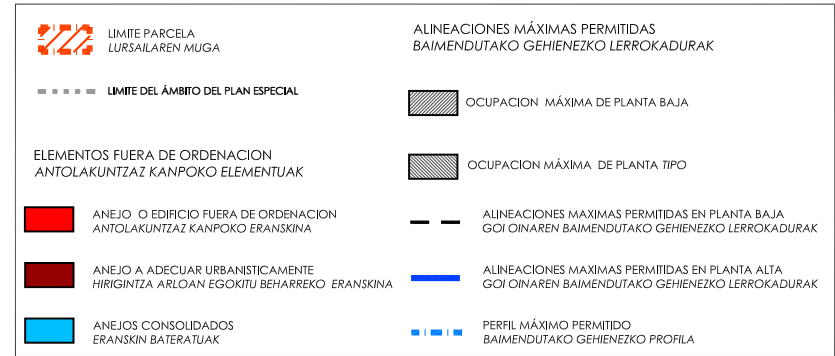

1. ESTUDIO SOCIOURBANISTICO / GIZAHIRIGINTZAKO IKERKETA

SUPERFICIE DE PARCELA APROX. / LURSAILAREN AZALERA (m2)		127.00 m²	
ESTADO EDIFICACION / ERAIKINAREN EGOERA		BUENO / ONA	
EDAD EDIFICACION / ERAIKINAREN ADINA		ANTERIOR A 1950 / 1950 BAINO LEHENAGOKOA	
GRADO DE HABITABILIDAD / BIZIEGOKITASUN MAILA		No cumple / Ez du betetzen Cumple / Betetzen du	
ILUMINACION Y VENTILACION / ILUMINAZIOA ETA AIREZTAPENA INSTALACIONES Y SERVICIOS / INSTALAZIOAK ETA ZERBITZUAK			
Nº DE PLANTAS EXISTENTES / OIN KOPURUA			
☐ P. SOTANO SOTOA	☐ SEMISOTANO ERDISOTOA	☒ 1 P. BAJA BEHEKO OINA	☒ 3 P. TIPO OIN MOTA
Nº DE VIVIENDAS EXISTENTES / DAUDEN ETXEBIZITZA KOPURUA		4	
TITULARIDAD / JABETASUNA		☐ PUBLICA / PUBLIKOA ☒ PRIVADA / PRIBATUA	
ACABADO FACHADA / FATXADAREN AKABERA		☐ APLASTADO / PLAKINABERRIA ☐ CERAMICO ZERAMIKOA ☒ CONTINUO JARRAIA ☐ MIXTO MIXTOA	
MATERIAL ESTRUCTURA / EGITURAREN MATERIALEA		☒ MADERA / EGURRA ☐ HORMIGON / HORMIGOIA	
MATERIAL BARANDILLA / ESKUDELAREN MATERIALEA		☐ MADERA / EGURRA ☒ METALICO / METALIKOA ☐ MURO / HORMA ☐ CIERRE / ITXITURA	
CIERRE DE VENTANAS / LEIHOEN ITXITURA		☒ CONTRAVENTANAS / KONTRALEIHOAK ☐ PERSIANAS / PERTSIANAK	
CARPINTERIA DE VENTANAS / LEIHOEN AROTZIA		☐ METALICO / METALIKOA ☒ MADERA / EGURRA ☐ PVC	
CONDICIONES DE ACCESIBILIDAD / IRITSGARRITASUN BALDINTAK			
A PORTAL ATARIRA		CUMPLE / BETETZEN DU ☒ A VIVIENDA (ASCENSOR) ETXEBIZITZETARA (IGOGAILUA)	
NO CUMPLE EZ DU BETETZEN		SUBSANABLE / KONPONTZEKO ☐ NO CUMPLE EZ DU BETETZEN	
NO SUBSANABLE / KONPONBIDERIK GABE		SUBSANABLE / KONPONTZEKO ☐ NO SUBSANABLE / KONPONBIDERIK GABE ☒	
OBSERVACIONES / OHARPENAK		LAS COTAS GRAFIADAS SON ORIENTATIVAS VER ART. 4.1.01.8 Referencias dimensionales de DOC C: NORMAS URBANÍSTICAS	
1 vivienda en PB y trasteros en PBC / Etxebizitza bat beheko oinean eta ganbarak estalkipeko oinean			



2. CATALOGACION DE LOS EDIFICIOS / ERAIKUNTZAEN KATALOGAZIOA

☐ EDIFICIOS CON INTERES GLOBAL ERABATEKO INTERESA DUEN ERAIKUNTZA ☒ GRADO DE INTERES PARCIAL INTERES PARTZIALEKO MAILA ☐ EDIFICIO SIN INTERES INTERESIK GABEKO ERAIKUNTZA ☐ ALTERACIONES DEGRADANTES ALDATZE DEGRADATZAILEA

3. CATEGORIZACION DE SUELO URBANO/ HIRI LUR MOTA

☒ CONSOLIDADO (Actuación Aislada) FINKATUA ☐ NO CONSOLIDADO Δ EDIF. URBANÍSTICA (Actuación de Dotación) HIRIGINTZA ERAIKIGARRITASUNGATIK FINKATUGABEA ☐ CONSOLIDADO (Actuación de Ejecución de Dotac. Públicas) FINKATUA

4. INTERVENCIONES CONSTRUCTIVAS PERMITIDAS / BAIMENDUTAKO ERAIKUNTZA ARLOKO INTERBENTZIOAK

I.C. DE DEMOLICION / EE ESKU-HARTZEAK (ART. 2.8.07)	DEMOLICION PARCIAL / ZATI BATEKO ESKU-HARTZEA			
	DEMOLICION TOTAL / OSORIKO ESKU-HARTZEA			
I.C. CON AMPLIACION / EE HAUNDIKETAREKIN (ART. 2.8.09)	DE LA SUP. CONSTRUIDA PLANTA BAJA ☐ PLANTAS ALTAS ☐	DEL Nº DE PLANTAS		
I.C. SIN AMPLIACION / EE HAUNDIKETARIK GABE (ART. 2.8.08)	REEDIFICACION / BERRERAIKUNTZA			
	REFORMA / ERREFORMA		☒	
	RESTAURACION / ZAHARBERRITZEA	RESTAURACION CIENTIFICA / ZAHARBERRIKUNTZA ZIENTIFIKOA		
		RESTAURACION CONSERVADORA / ZAHARBERRIKUNTZA KONTSERBAKORRA		A ☒
				B ☒
CONSERVACION / KONTSERBAZIOA	CONSERVACION Y ORNATO / KONTSERBAZIOA ETA APAINGARRIAK		☒	
	CONSOLIDACION / FINKAPENA		☒	

5. ELEMENTOS A CONSERVAR E INADECUADOS / KONTSERBATZEKO ELEMENTUAK ETA DESEGOKIAK

ELEMENTOS A CONSERVAR / KONTSERBATZEKO ELEMENTUAK	ELEMENTOS INADECUADOS / ELEMENTU DESEGOKIAK
Fachada C/ Larretxi y sus elementos ornamentales / Larretxi kaleko fatxada eta bere elementu apaingariak // Recerco de huecos realizados en madera tallada / Tailatutako egurrean egindako leiho ingurua	Persianas y toldo / Pertsianak eta olana
VER CATÁLOGO DE BIENES OBJETO DE PROTECCIÓN	

6. CALIFICACION PORMENORIZADA Y USOS / KALIFIKAZIO XEHATUA ETA ERABILPENAK

Residencial antiguo / Antigoaleko egoitzaldea


ver capítulo correspondiente de ordenanzas del PERCA ikusi dagokion atala AZBPB ko ordenantzetan

7. OBSERVACIONES / OHARPENAK

Bien inmueble con piezas o elementos a conservar por sus características de interés arquitectónico en el conjunto del Casco Antiguo. Regulación en Doc G- Catálogo de los bienes objeto de protección.


En caso de reforma se ajustará el perfil a la Ordenanza de Trazado, siendo esta PB+3PA permitiéndose el bajocubierta para uso de vivienda vinculado a la última planta, con una altura de cornisa no superior a 12m.

UNIDAD EDIFICATORIA	ERAIKUNTZA UNITATEA
D29	
REFERENCIA CATASTRAL	KATASTROKO ERREFERENTZIA
7148816	
DIRECCION POSTAL	POSTA HELBIDEA
C/ LARRETXIPI nº 11	
Arquitectos: Lorenzo Goicoechea Gorka Arregi Oihana Santolaria Marl Carmen Panlagua	PLAN ESPECIAL DE REHABILITACION DE LA PARTE VIEJA DE IRUN ORDENANZAS PARTICULARES DE LAS U.E. IRUNGO ALDE ZAHARRA BIRGAITZEKO PLAN BEREZIA E.U.ko ORDENANTZA PARTIKULARRAK APROBACION DEFINITIVA BEHIN BETIKO ONESPENA Abril 2009ko Apirila
URAMA ARQUITECTOS - INGENIEROS irunvi	

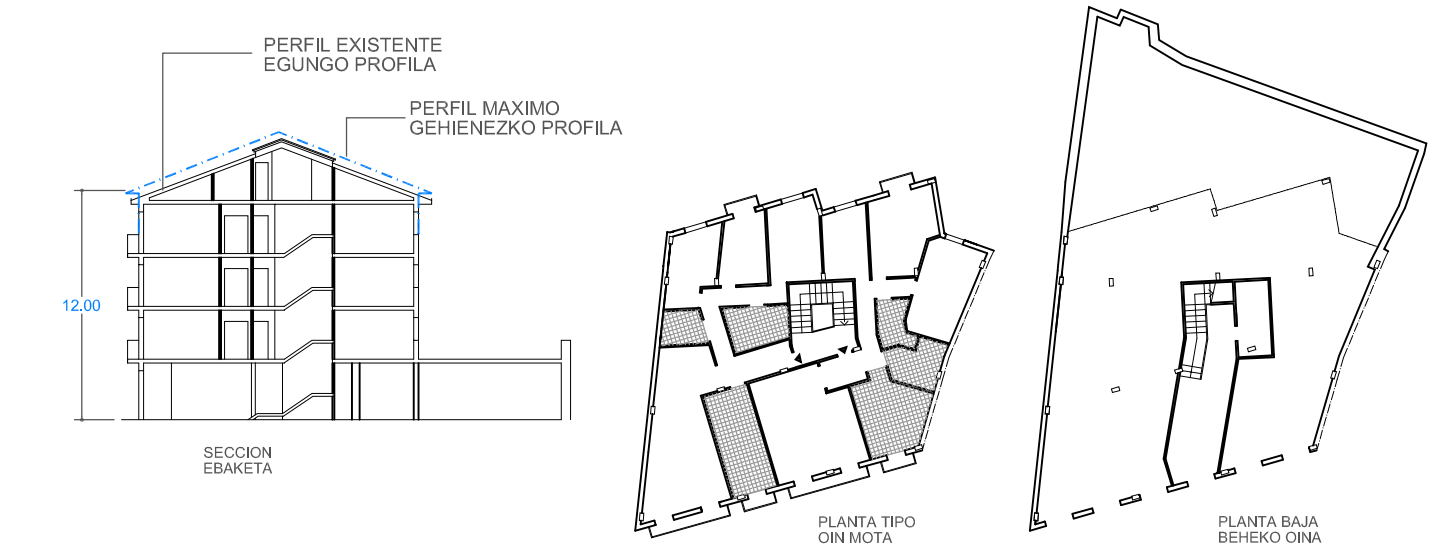


E: 1/400

ESTADO ACTUAL. ELEMENTOS FUERA DE ORDENACION Y PARCELA. ANTOLAKUNTZAZ KANPOKO ELEMENTUAK ETA LUR ZATIA

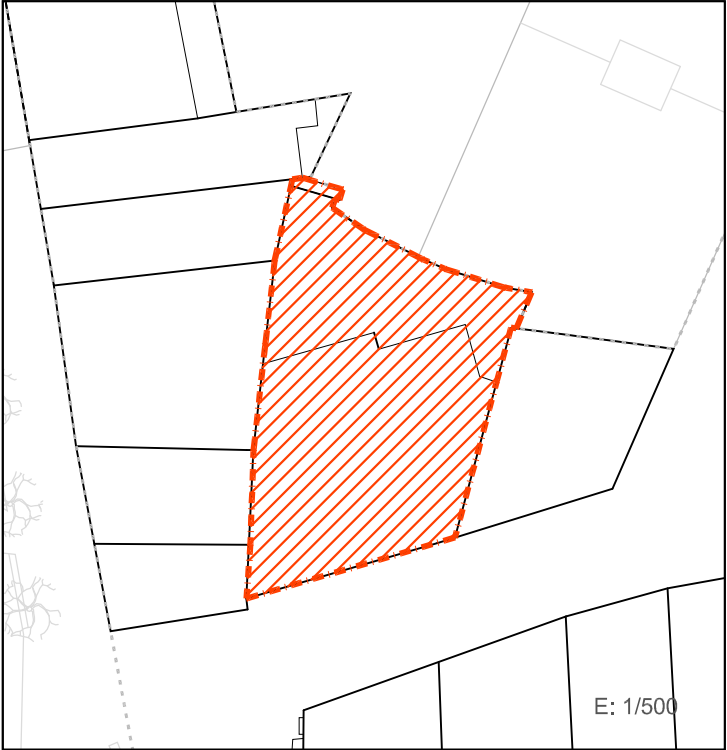



PLANO DE ORDENACIÓN. ORDENANZAS DE TRAZADO. ALINEACIONES. TRAZAKETEN ORDENANTZAK. LERROKADURAK

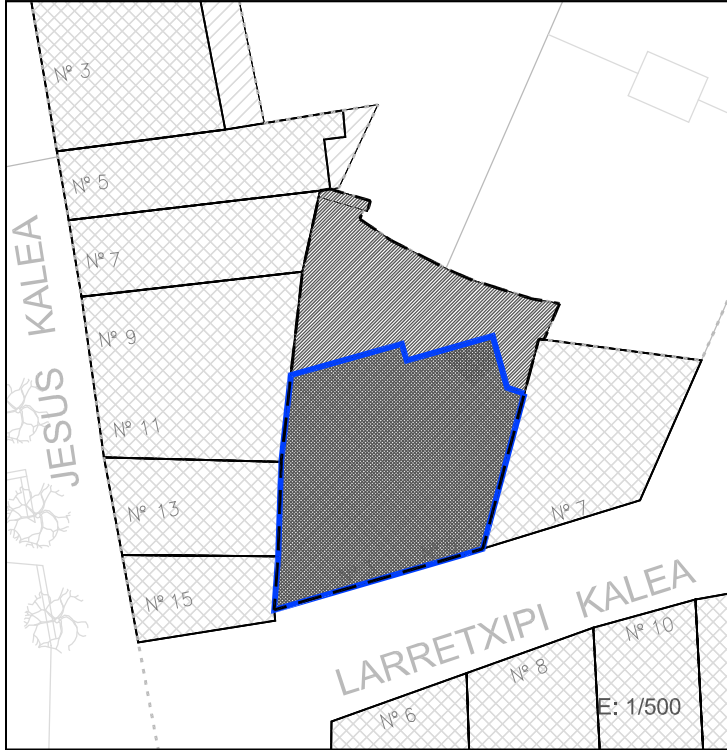

SUPERFICIE CONSTRUIDA MAXIMA PERMITIDA
BAIMENDUTAKO GEHIENEZKO ERAIKITAKO AZALERA

La existente EN PLANTA BAJA La existente EN PLANTA TIPO PB+ 3PA Nº PLANTAS

LEYENDA / LEIENDA

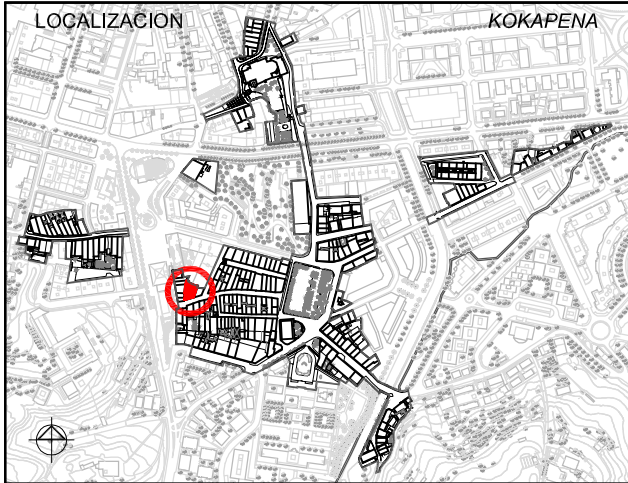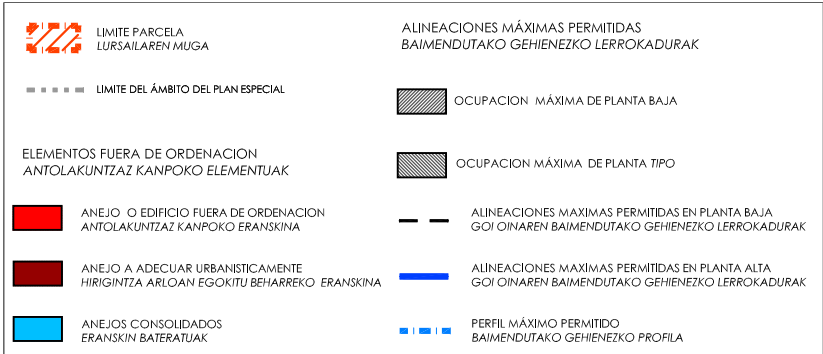

1. ESTUDIO SOCIOURBANISTICO / GIZAHIRIGINTZAKO IKERKETA

SUPERFICIE DE PARCELA APROX. / LURSAILAREN AZALERA (m2)		337.00 m²	
ESTADO EDIFICACION / ERAIKINAREN EGOERA		MUY BUENO/OSO ONA	
EDAD EDIFICACION / ERAIKINAREN ADINA		1970-2008	
GRADO DE HABITABILIDAD / BIZIEGOKITASUN MAILA		Cumple / Betetzen du	
ILUMINACION Y VENTILACION / ILUMINAZIOA ETA AIREZTAPENA		Cumple / Betetzen du	
INSTALACIONES Y SERVICIOS / INSTALAZIOAK ETA ZERBITZUAK		Cumple / Betetzen du	
Nº DE PLANTAS EXISTENTES / OIN KOPURUA			
☐ P. SOTANO SOTOA ☐ SEMISOTANO ERDISOTOA ☒ 1 P. BAJA BEHEKO OINA ☒ 3 P. TIPO OIN MOTA ☐ BAJO CUBIERTA ESTALKIPEKOA			
Nº DE VIVIENDAS EXISTENTES / DAUDEN ETXEBIZITZA KOPURUA		7	
TITULARIDAD / JABETASUNA		☐ PUBLICA / PUBLIKOA ☒ PRIVADA / PRIBATUA	
ACABADO FACHADA / FATXADAREN AKABERA		☐ APLAZADURA PLAKAZADURA ☐ CERAMICO ZERAMIKOA ☒ CONTINUO JARRAIA ☐ MIXTO MIXTOA	
MATERIAL ESTRUCTURA / EGITURAREN MATERIALEA		☐ MADERA / EGURRA ☒ HORMIGON / HORMIGOIA	
MATERIAL BARANDILLA / ESKUDELAREN MATERIALEA		☐ MADERA / EGURRA ☒ METALICO / METALIKOA ☐ MURO / HORMA ☐ CIERRE / ITXITURA	
CIERRE DE VENTANAS / LEIHOEN ITXITURA		☒ CONTRAVENTANAS / KONTRALEIHOAK ☐ PERSIANAS / PERTSIANAK	
CARPINTERIA DE VENTANAS / LEIHOEN AROTZIA		☐ METALICO / METALIKOA ☒ MADERA / EGURRA ☐ PVC	
CONDICIONES DE ACCESIBILIDAD / IRITSGARRITASUN BALDINTAK			
A PORTAL ATARIRA		CUMPLE / BETETZEN DU	
NO CUMPLE EZ DU BETETZEN		SUBSANABLE / KONPONTZEKO ☒ NO SUBSANABLE / KONPONBIDERIK GABE	
A VIVIENDA (ASCENSOR) ETXEBIZITZETARA (IGOGAILUA)		CUMPLE / BETETZEN DU	
NO CUMPLE EZ DU BETETZEN		SUBSANABLE / KONPONTZEKO ☒ NO SUBSANABLE / KONPONBIDERIK GABE	
OBSERVACIONES / OHARPENAK		LAS COTAS GRAFIADAS SON ORIENTATIVAS VER ART. 4.1.01.B Referencias dimensionales de DOC C: NORMAS URBANÍSTICAS	

2. CATALOGACION DE LOS EDIFICIOS / ERAIKUNTZAEN KATALOGAZIOA

☐ EDIFICIOS CON INTERES GLOBAL ERABATEKO INTERESA DUEN ERAIKUNTZA	☐ GRADO DE INTERES PARCIAL INTERES PARTZIALEKO MAILA	☒ EDIFICIO SIN INTERES INTERESIK GABEKO ERAIKUNTZA	☐ ALTERACIONES DEGRADANTES ALDATZE DEGRADATZAILEA
--	---	--	--

3. CATEGORIZACION DE SUELO URBANO/ HIRI LUR MOTA

☒ CONSOLIDADO (Actuación Aislada) FINKATUA	☐ NO CONSOLIDADO Δ EDIF.URBANÍSTICA (Actuación de Dotación) HIRIGINTZA ERAIKIGARRITASUNGATIK FINKATUGABEA	☐ CONSOLIDADO (Actuación de Ejecución de Dotac. Públicas) FINKATUA
--	--	---

4. INTERVENCIONES CONSTRUCTIVAS PERMITIDAS / BAIMENDUTAKO ERAIKUNTZA ARLOKO INTERBENTZIOAK

I.C. DE DEMOLICION / EE ESKU-HARTZEAK (ART. 2.8.07)	DEMOLICION PARCIAL / ZATI BATEKO ESKU-HARTZEA		☐
	DEMOLICION TOTAL / OSORIKO ESKU-HARTZEA		☒
I.C. CON AMPLIACION / EE HAUNDIKETAREKIN (ART. 2.8.09)	DE LA SUP. CONSTRUIDA PLANTA BAJA ☐ PLANTAS ALTAS ☐	DEL Nº DE PLANTAS	☐
I.C. SIN AMPLIACION / EE HAUNDIKETARIK GABE (ART. 2.8.08)	REEDIFICACION / BERRERAIKUNTZA		
	REFORMA / ERREFORMA		
	RESTAURACION/ ZAHARBERRITZEA	RESTAURACION CIENTIFICA / ZAHARBERRIKUNTZA ZIENTIFIKOA	☐
		RESTAURACION CONSERVADORA / ZAHARBERRIKUNTZA KONTSEBAKORRA	☐
		A	☐
		B	☐
		C	☐
	CONSERVACION / KONTSEBAZIOA	CONSERVACION Y ORNATO / KONTSEBAZIOA ETA APAINGARRIAK	☒
		CONSOLIDACION / FINKAPENA	☒

5. ELEMENTOS A CONSERVAR E INADECUADOS / KONTSEBATZEKO ELEMENTUAK ETA DESEGOKIAK

ELEMENTOS A CONSERVAR / KONTSEBATZEKO ELEMENTUAK No se establecen / Ez dira finkatzen	ELEMENTOS INADECUADOS / ELEMENTU DESEGOKIAK Cubierta continua y unitaria que no diferencia dos cuerpos de edificación diferenciados / Eraikuntza gorputz bereiztuak ezberdintzen ez dituen estalki bakarra eta jarraia // Rótulo bandera / Errotulua
VER CATÁLOGO DE BIENES OBJETO DE PROTECCIÓN	



6. CALIFICACION PORMENORIZADA Y USOS / KALIFIKAZIO XEHATUA ETA ERABILPENAK

Residencial antiguo / Antigoaleko egoitzaldeia	ver capítulo correspondiente de ordenanzas del PERCA ikusi dagokion atala AZBPB ko ordenantzetan
--	--

7. OBSERVACIONES / OHARPENAK

Se consolida el frente de fachada existente.
En caso de sustitución se mantendrá el perfil de PB+3PA permitiéndose el bajocubierta para uso de vivienda vinculado a la última planta, con una altura de cornisa no superior a 12m. El nuevo edificio se tratará como dos cuerpos de edificación diferenciados que se tratarán como edificios independientes a efectos de determinación de perfil, altura de la edificación y de la configuración de la cubierta.

UNIDAD EDIFICATORIA	ERAIKUNTZA UNITATEA
REFERENCIA CATASTRAL	KATASTROKO ERREFERENTZIA
J07	
7148710	
DIRECCIÓN POSTAL	POSTA HELBIDEA
C/ LARRETXIPI nº 3-5	
Arquitectos: Lorenzo Golcochea Gorka Arregi Oihana Santolaria Mari Carmen Paniagua	PLAN ESPECIAL DE REHABILITACION DE LA PARTE VIEJA DE IRUN ORDENANZAS PARTICULARES DE LAS U.E. IRUNGO ALDE ZAHARRA BIRGAITZEKO PLAN BEREZIA E.U.ko ORDENANTZA PARTIKULARRAK
APROBACION DEFINITIVA	
BEHIN BETIKO ONESPENA	
Abril 2009ko Apirila	
UR-MA irunvi	

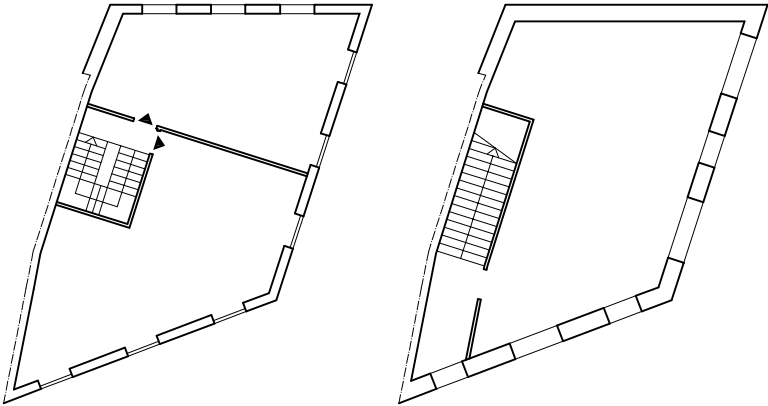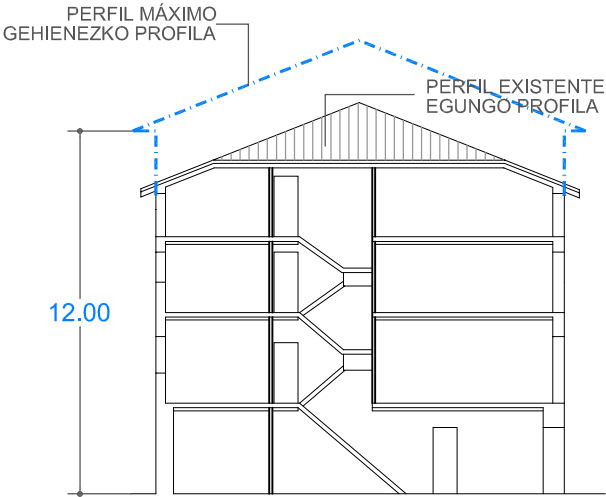


SECCION EBAKETA

PLANTA TIPO OIN MOTA


PLANTA BAJA BEHEKO OINA

E: 1/250

ESTADO ACTUAL. ELEMENTOS FUERA DE ORDENACION Y PARCELA. ANTOLAKUNTZAZ KANPOKO ELEMENTUAK ETA LUR ZATIA

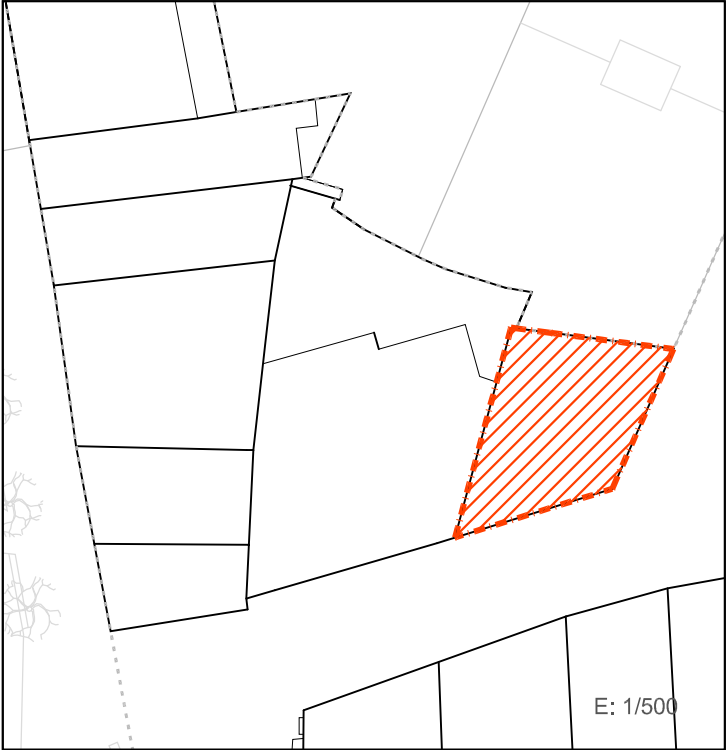

PLANO DE ORDENACIÓN. ORDENANZAS DE TRAZADO. ALINEACIONES. TRAZAKETEN ORDENANTZAK. LERROKADURAK

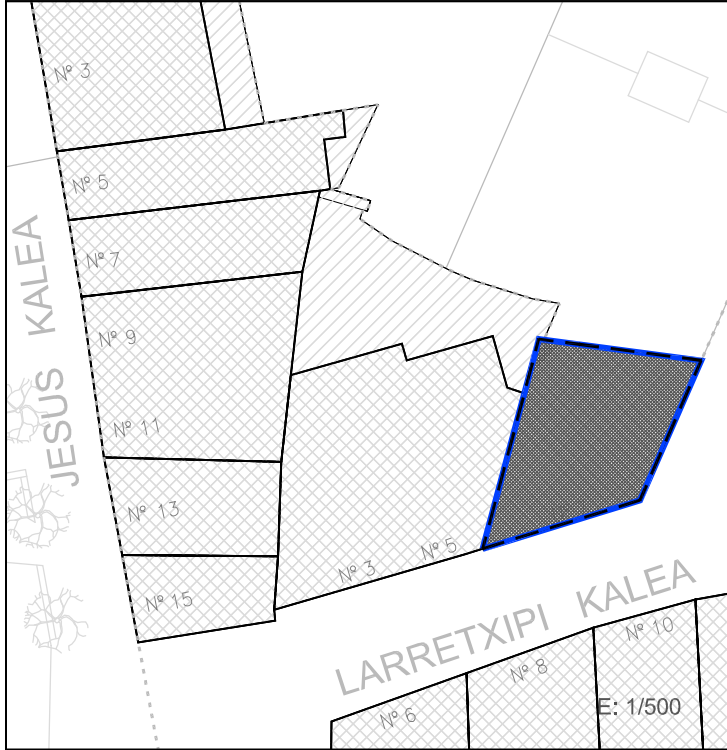

SUPERFICIE CONSTRUIDA MAXIMA PERMITIDA BAIMENDUTAKO GEHIENEZKO ERAIKITAKO AZALERA

La existente EN PLANTA BAJA La existente EN PLANTA TIPO PB+ 3PA Nº PLANTAS

LEYENDA / LEIENDA

LIMITE PARCELA LURSAILEAREN MUGA

LIMITE DEL ÁMBITO DEL PLAN ESPECIAL

ELEMENTOS FUERA DE ORDENACION ANTOLAKUNTZAZ KANPOKO ELEMENTUAK

ANEJO O EDIFICIO FUERA DE ORDENACION ANTOLAKUNTZAZ KANPOKO ERANSKINA

ANEJO A ADECUAR URBANISTICAMENTE HIRIGINTZA ARLOAN EGOKITU BEHARREKO ERANSKINA

ANEJOS CONSOLIDADOS ERANSKIN BATERATUAK

ALINEACIONES MÁXIMAS PERMITIDAS BAIMENDUTAKO GEHIENEZKO LERROKADURAK


OCUPACION MÁXIMA DE PLANTA BAJA

OCUPACION MÁXIMA DE PLANTA TIPO

ALINEACIONES MÁXIMAS PERMITIDAS EN PLANTA BAJA GOI OINAREN BAIMENDUTAKO GEHIENEZKO LERROKADURAK

ALINEACIONES MÁXIMAS PERMITIDAS EN PLANTA ALTA GOI OINAREN BAIMENDUTAKO GEHIENEZKO LERROKADURAK

PERFIL MÁXIMO PERMITIDO BAIMENDUTAKO GEHIENEZKO PROFILA

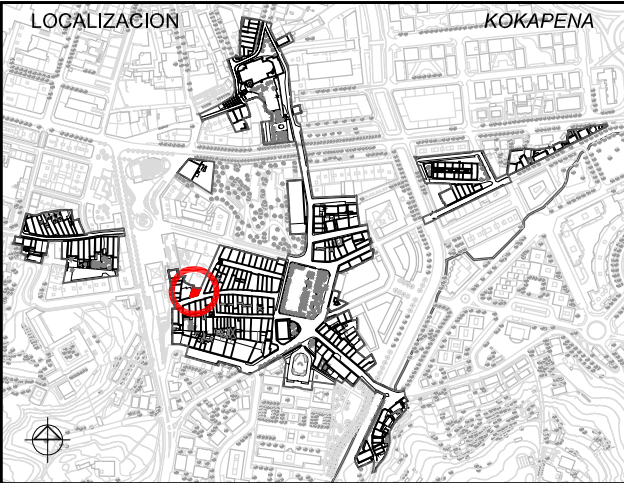

1. ESTUDIO SOCIOURBANISTICO / GIZAHIRIGINTZAKO IKERKETA

SUPERFICIE DE PARCELA APROX. / LURSAILAREN AZALERA (m2)		119.00 m²	
ESTADO EDIFICACION / ERAIKINAREN EGOERA		MUY BUENO/OSO ONA	
EDAD EDIFICACION / ERAIKINAREN ADINA		ANTERIOR A 1950 / 1950 BAINO LEHENAGOKOA	
GRADO DE HABITABILIDAD / BIZIEGOKITASUN MAILA		No cumple / Ez du betetzen Cumple / Betetzen du	
ILUMINACION Y VENTILACION / ILUMINAZIOA ETA AIREZTAPENA INSTALACIONES Y SERVICIOS / INSTALAZIOAK ETA ZERBITZUAK			
Nº DE PLANTAS EXISTENTES / OIN KOPURUA			
☐ P. SOTANO SOTOA	☐ SEMISOTANO ERDISOTOA	☒ 1 P. BAJA BEHEKO OINA	☒ 3 P. TIPO OIN MOTA
Nº DE VIVIENDAS EXISTENTES / DAUDEN ETXEBIZITZA KOPURUA		6	
TITULARIDAD / JABETASUNA		☐ PUBLICA / PUBLIKOA ☒ PRIVADA / PRIBATUA	
ACABADO FACHADA / FATXADAREN AKABERA		☐ APLAZADURA PLAKAZADURA ☐ CERAMICO ZERAMIKOA ☒ CONTINUO JARRAIA ☒ MIXTO MIXTOA	
MATERIAL ESTRUCTURA / EGITURAREN MATERIALEA		☒ MADERA / EGURRA ☐ HORMIGON / HORMIGOIA	
MATERIAL BARANDILLA / ESKUDELAREN MATERIALEA		☐ MADERA / EGURRA ☐ METALICO / METALIKOA ☐ MURO / HORMA ☐ CIERRE / ITXITURA	
CIERRE DE VENTANAS / LEIHOEN ITXITURA		☒ CONTRAVENTANAS / KONTRALEIHOAK ☐ PERSIANAS / PERTSIANAK	
CARPINTERIA DE VENTANAS / LEIHOEN AROTZIA		☒ METALICO / METALIKOA ☒ MADERA / EGURRA ☐ PVC	
CONDICIONES DE ACCESIBILIDAD / IRITSGARRITASUN BALDINTAK			
A PORTAL ATARIRA		CUMPLE / BETETZEN DU	
NO CUMPLE EZ DU BETETZEN		SUBSANABLE / KONPONTZEKO	
		NO SUBSANABLE / KONPONBIDERIK GABE	
A VIVIENDA (ASCENSOR) ETXEBIZITZETARA (IGOGAILUA)		CUMPLE / BETETZEN DU	
		NO CUMPLE EZ DU BETETZEN	
		SUBSANABLE / KONPONTZEKO	
		NO SUBSANABLE / KONPONBIDERIK GABE	
OBSERVACIONES / OHARPENAK		LAS COTAS GRAFIADAS SON ORIENTATIVAS VER ART. 4.1.01.B Referencias dimensionales de DOC C: NORMAS URBANÍSTICAS	

2. CATALOGACION DE LOS EDIFICIOS / ERAIKUNTZAEN KATALOGAZIOA

☐ EDIFICIOS CON INTERES GLOBAL ERABATEKO INTERESA DUEN ERAIKUNTZA	☒ GRADO DE INTERES PARCIAL INTERES PARTZIALEKO MAILA	☐ EDIFICIO SIN INTERES INTERESIK GABEKO ERAIKUNTZA	☐ ALTERACIONES DEGRADANTES ALDATZE DEGRADATZAILEA
--	--	---	--

3. CATEGORIZACION DE SUELO URBANO/ HIRI LUR MOTA

☒ CONSOLIDADO (Actuación Aislada) FINKATUA	☐ NO CONSOLIDADO Δ EDIF.URBANÍSTICA (Actuación de Dotación) HIRIGINTZA ERAIKIGARRITASUNGATIK FINKATUGABEA	☐ CONSOLIDADO (Actuación de Ejecución de Dotac. Públicas) FINKATUA
--	--	---

4. INTERVENCIONES CONSTRUCTIVAS PERMITIDAS / BAIMENDUTAKO ERAIKUNTZA ARLOKO INTERBENTZIOAK

I.C. DE DEMOLICION / EE ESKU-HARTZEAK (ART. 2.8.07)	DEMOLICION PARCIAL / ZATI BATEKO ESKU-HARTZEA		
	DEMOLICION TOTAL / OSORIKO ESKU-HARTZEA		
I.C. CON AMPLIACION / EE HAUNDIKETAREKIN (ART. 2.8.09)	DE LA SUP. CONSTRUIDA PLANTA BAJA ☐ PLANTAS ALTAS ☐	DEL Nº DE PLANTAS	
I.C. SIN AMPLIACION / EE HAUNDIKETARIK GABE (ART. 2.8.08)	REEDIFICACION / BERRERAIKUNTZA		☒
	REFORMA / ERREFORMA		☒
	RESTAURACION/ ZAHARBERRITZEA	RESTAURACION CIENTIFICA / ZAHARBERRIKUNTZA ZIENTIFIKOA	
		RESTAURACION CONSERVADORA / ZAHARBERRIKUNTZA KONTSEBAKORRA	A
			B
			C
	CONSERVACION / KONTSEBAZIOA	CONSERVACION Y ORNATO / KONTSEBAZIOA ETA APAINGARRIAK	☒
		CONSOLIDACION / FINKAPENA	☒

5. ELEMENTOS A CONSERVAR E INADECUADOS / KONTSEBATZEKO ELEMENTUAK ETA DESEGOKIAK

ELEMENTOS A CONSERVAR / KONTSEBATZEKO ELEMENTUAK Esquema de composición de fachad. Planta baja en sillería tallada en receros. Remate de esquina cajeadada para incluir bajante	ELEMENTOS INADECUADOS / ELEMENTU DESEGOKIAK Persianas y tendederos en fachada / Pertsianak eta fatxadako esetokiak
VER CATÁLOGO DE BIENES OBJETO DE PROTECCIÓN	

6. CALIFICACION PORMENORIZADA Y USOS / KALIFIKAZIO XEHATUA ETA ERABILPENAK

Residencial antiguo / Antigoaleko egoitzaldeia	ver capítulo correspondiente de ordenanzas del PERCA ikusi dagokion atala AZBPB ko ordenantzetan
--	--

7. OBSERVACIONES / OHARPENAK

Bien inmueble con piezas o elementos a conservar por sus características de interés arquitectónico en el conjunto del Casco Antiguo. Regulación en Doc G- Catálogo de los bienes objeto de protección.

Se mantendrá el perfil de PB+3PA permitiéndose el bajocubierto para uso de vivienda vinculado a la última planta, con una altura de cornisa no superior a 12m

UNIDAD EDIFICATORIA ERAIKUNTZA UNITATEA	
J08	
REFERENCIA CATASTRAL KATASTROKO ERREFERENTZIA	
7148711	
DIRECCION POSTAL POSTA HELBIDEA	
C/ LARRETXIPI nº 7	
Arquitectos: Lorenzo Golcochea Gorka Arregi Oihana Santolaria Mari Carmen Paniagua	PLAN ESPECIAL DE REHABILITACION DE LA PARTE VIEJA DE IRUN ORDENANZAS PARTICULARES DE LAS U.E. IRUNGO ALDE ZAHARRA BIRGAITZEKO PLAN BEREZIA E.U.ko ORDENANTZA PARTIKULARRAK
APROBACION DEFINITIVA BEHIN BETIKO ONESPENA	
Abril 2009ko Apirila	
UR & MA irunvi	