

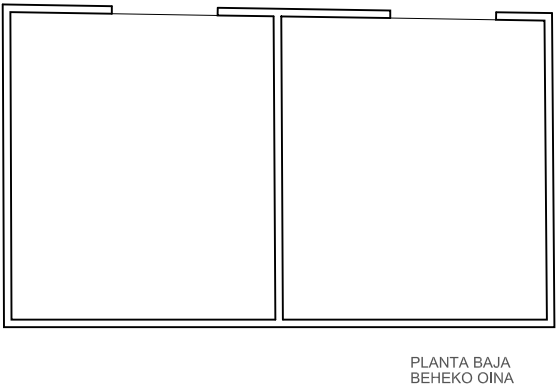


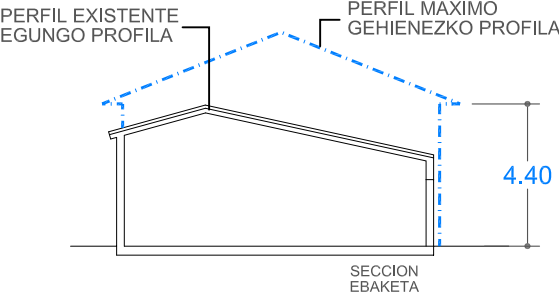


E: 1/250

ESTADO ACTUAL. ELEMENTOS FUERA DE ORDENACION Y PARCELA. ANTOLAKUNTZAZ KANPOKO ELEMENTUAK ETA LUR ZATIA

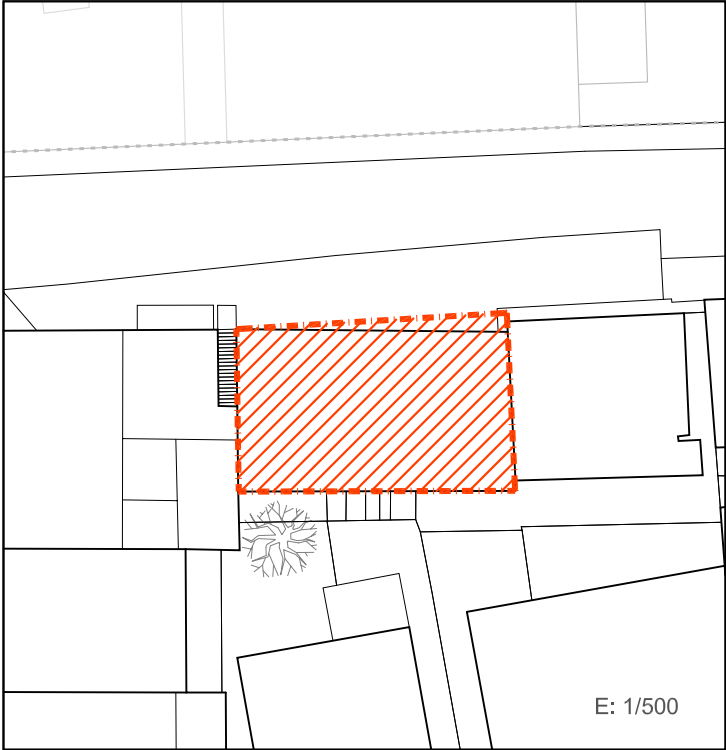

PLANO DE ORDENACIÓN. ORDENANZAS DE TRAZADO. ALINEACIONES. TRAZAKETEN ORDENANTZAK. LERROKADURAK

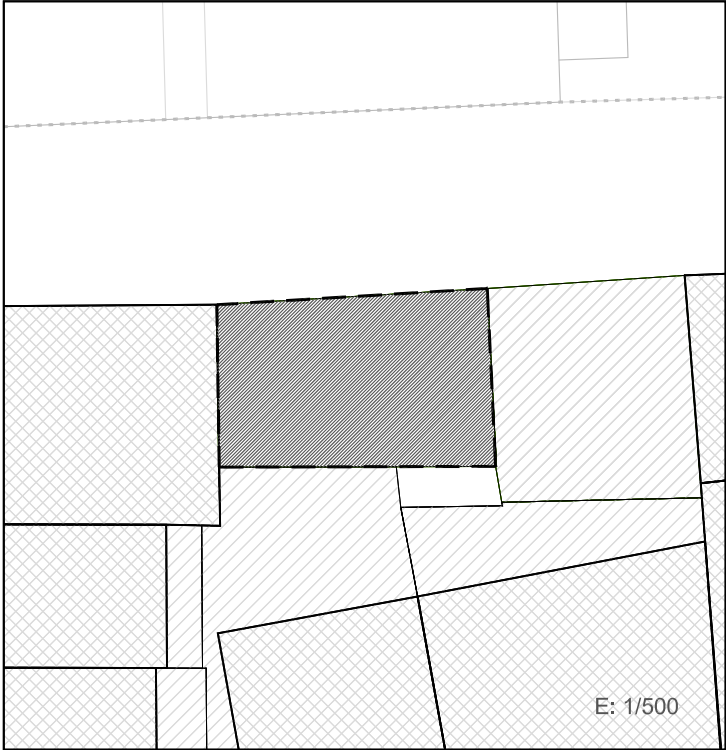

SUPERFICIE CONSTRUIDA MAXIMA PERMITIDA
BAIMENDUTAKO GEHIENEZKO ERAIKITAKO AZALERA

La existente EN PLANTA BAJA La existente EN PLANTA TIPO PB Nº PLANTAS

LEYENDA / LEIENDA

 LIMITE PARCELA LURSAILAREN MUGA

 LIMITE DEL ÁMBITO DEL PLAN ESPECIAL

 ANEJO O EDIFICIO FUERA DE ORDENACION ANTOLAKUNTZAZ KANPOKO ERANSKINA

 ANEJO A ADECUAR URBANISTICAMENTE HIRIGINTZA ARLOAN EGOKITU BEHARREKO ERANSKINA

 ANEJOS CONSOLIDADOS ERANSKIN BATERATUAK


 OCUPACION MÁXIMA DE PLANTA BAJA

 OCUPACION MÁXIMA DE PLANTA TIPO

 ALINEACIONES MAXIMAS PERMITIDAS EN PLANTA BAJA GOI OINAREN BAIMENDUTAKO GEHIENEZKO LERROKADURAK

 ALINEACIONES MAXIMAS PERMITIDAS EN PLANTA ALTA GOI OINAREN BAIMENDUTAKO GEHIENEZKO LERROKADURAK

 PERFIL MÁXIMO PERMITIDO BAIMENDUTAKO GEHIENEZKO PROFILA

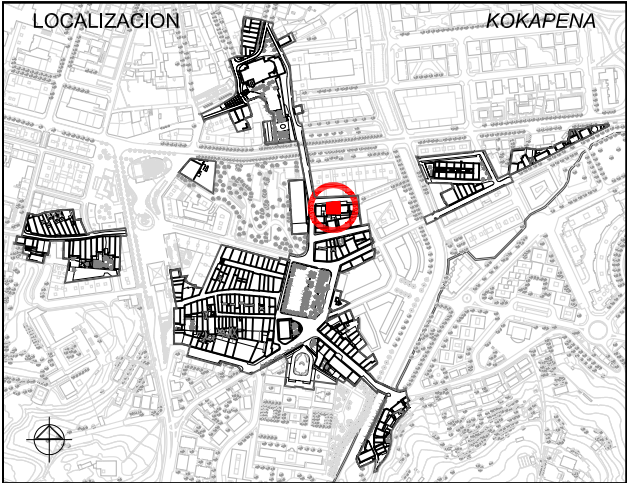

1. ESTUDIO SOCIOURBANISTICO / GIZAHIRIGINTZAKO IKERKETA

SUPERFICIE DE PARCELA APROX. / LURSAILAREN AZALERA (m2)	204.00 m²
ESTADO EDIFICACION / ERAIKINAREN EGOERA	REGULAR/HALA-MODUZKOA
EDAD EDIFICACION / ERAIKINAREN ADINA	
GRADO DE HABITABILIDAD / BIZIEGOKITASUN MAILA	
ILUMINACION Y VENTILACION / ILUMINAZIOA ETA AIREZTAPENA INSTALACIONES Y SERVICIOS / INSTALAZIOAK ETA ZERBITZUAK	

Nº DE PLANTAS EXISTENTES / OIN KOPURUA				
☐ P. SOTANO SOTOA	☐ SEMISOTANO ERDISOTOA	☒ 1 P.BAJA BEHEKO OINA	☐ P.TIPO OIN MOTA	☐ BAJO CUBIERTA ESTALKIPEKOA
Nº DE VIVIENDAS EXISTENTES / DAUDEN ETXEBIZITZA KOPURUA			0	
TITULARIDAD / JABETASUNA		PUBLICA / PUBLIKOA	☒ PRIVADA / PRIBATUA	
ACABADO FACHADA / FATXADAREN AKABERA		APLACADA / PLAKABERRIA	☒ CERAMICO ZERAMIKOA	☒ CONTINUO JARRAIA
MATERIAL ESTRUCTURA / EGITURAREN MATERIALEA		MADERA / EGURRA	☒ HORMIGON / HORMIGOIA	
MATERIAL BARANDILLA / ESKUDELAREN MATERIALEA		MADERA / EGURRA	METALICO / METALIKOA	MURO / HORMA
CIERRE DE VENTANAS / LEIHOEN ITXITURA		CONTRAVENTANAS / KONTRALEIHOAK		PERSIANAS / PERTSIANAK
CARPINTERIA DE VENTANAS / LEIHOEN AROTZIA		METALICO / METALIKOA	MADERA / EGURRA	PVC

CONDICIONES DE ACCESIBILIDAD / IRITSGARRITASUN BALDINTAK				
A PORTAL ATARIRA	CUMPLE / BETETZEN DU		A VIVIENDA (ASCENSOR) ETXEBIZITZETARA (IGOGAILUA)	CUMPLE / BETE
	NO CUMPLE EZ DU BETETZEN	SUBSANABLE / KONPONTZEKO		NO CUMPLE EZ DU BETETZEN
		NO SUBSANABLE / KONPONBIDERIK GABE		

OBSERVACIONES / OHARPENAK
Garajes/ Garajeak-egoitzazkorik ez



2. CATALOGACION DE LOS EDIFICIOS / ERAIKUNTZAEN KATALOGAZIOA

☐ EDIFICIOS CON INTERES GLOBAL ERABATEKO INTERESA DUEN ERAIKUNTZA	☐ GRADO DE INTERES PARCIAL INTERES PARTZIALEKO MAILA	☒ EDIFICIO SIN INTERES INTERESIK GABEKO ERAIKUNTZA	☐ ALTERACIONES DEGRADANTES ALDATZE DEGRADATZAILEA
--	---	--	--

3. CATEGORIZACION DE SUELO URBANO/ HIRI LUR MOTA

☒ CONSOLIDADO (Actuación Aislada) FINKATUA	☐ NO CONSOLIDADO Δ EDIF.URBANÍSTICA (Actuación de Dotación) HIRIGINTZA ERAIKIGARRITASUNGATIK FINKATUGABEA	☐ CONSOLIDADO (Actuación de Ejecución de Dotac. Públicas) FINKATUA
--	--	---

4. INTERVENCIONES CONSTRUCTIVAS PERMITIDAS / BAIMENDUTAKO ERAIKUNTZA ARLOKO INTERBENTZIOAK

I.C. DE DEMOLICION / EE ESKU-HARTZEAK (ART. 2.8.07)	DEMOLICION PARCIAL / ZATI BATEKO ESKU-HARTZEA			☒
	DEMOLICION TOTAL / OSORIKO ESKU-HARTZEA			
I.C. CON AMPLIACION / EE HAUNDIKETAREKIN (ART. 2.8.09)	DE LA SUP. CONSTRUIDA	PLANTA BAJA ☐	PLANTAS ALTAS ☐	DEL Nº DE PLANTAS
I.C. SIN AMPLIACION / EE HAUNDIKETARIK GABE (ART. 2.8.08)	REEDIFICACION / BERRERAIKUNTZA			
	REFORMA /ERREFORMA			
	RESTAURACION/ ZAHARBERRITZEA	RESTAURACION CIENTIFICA / ZAHARBERRIKUNTZA ZIENTIFIKOA		
		RESTAURACION CONSERVADORA / ZAHARBERRIKUNTZA KONTSERBAKORRA		A
				B
				C
	CONSERVACION / KONTSERBAZIOA	CONSERVACION Y ORNATO / KONTSERBAZIOA ETA APAINGARRIAK		☒
		CONSOLIDACION / FINKAPENA		☒

5. ELEMENTOS A CONSERVAR E INADECUADOS / KONTSERBATZEKO ELEMENTUAK ETA DESEGOKIAK

ELEMENTOS A CONSERVAR / KONTSERBATZEKO ELEMENTUAK No se establecen / Ez dira finkatzen	ELEMENTOS INADECUADOS / ELEMENTU DESEGOKIAK No se establecen / Ez dira finkatzen
VER CATÁLOGO DE BIENES OBJETO DE PROTECCIÓN	


6. CALIFICACION PORMENORIZADA Y USOS / KALIFIKAZIO XEHATUA ETA ERABILPENAK

Residencial antiguo / Antigoaleko egoitzaldea	ver capítulo correspondiente de ordenanzas del PERCA ikusi dagokion atala AZBPB ko ordenantzetan
---	--

7. OBSERVACIONES / OHARPENAK

Se permite el uso residencial en las plantas sobre rasante condicionándose al cumplimiento de las condiciones de habitabilidad establecidas en las Ordenanzas. Se mantendrá el perfil de PB. El nuevo edificio se tratará como dos cuerpos de edificación diferenciados que se tratarán como edificios independientes a efectos de determinación de perfil, altura de la edificación y de la configuración de la cubierta.

UNIDAD EDIFICATORIA	ERAIKUNTZA UNITATEA
E22	
REFERENCIA CATASTRAL	KATASTROKO ERREFERENTZIA
5548B03	
DIRECCION POSTAL	POSTA HELBIDEA
C/ Pedro de IRIZAR nº 2	
Arquitectos: Lorenzo Goicoechea Gorka Arregi Oihana Santolaria Marl Carmen Panlagua	PLAN ESPECIAL DE REHABILITACION DE LA PARTE VIEJA DE IRUN ORDENANZAS PARTICULARES DE LAS U.E. IRUNGO ALDE ZAHARRA BIRGAITZEKO PLAN BEREZIA E.U.ko ORDENANTZA PARTIKULARRAK APROBACION DEFINITIVA BEHIN BETIKO ONESPENA
Abril 2009ko Apirila	UR & MA irunvi

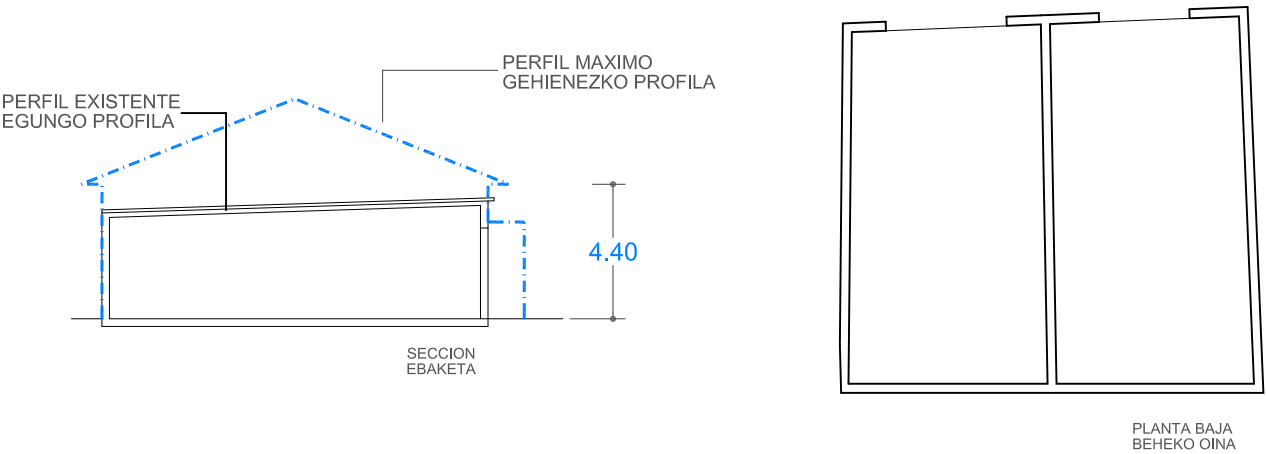


E: 1/250

ESTADO ACTUAL. ELEMENTOS FUERA DE ORDENACION Y PARCELA. ANTOLAKUNTZAZ KANPOKO ELEMENTUAK ETA LUR ZATIA





PLANO DE ORDENACIÓN. ORDENANZAS DE TRAZADO. ALINEACIONES. TRAZAKETEN ORDENANTZAK. LERROKADURAK

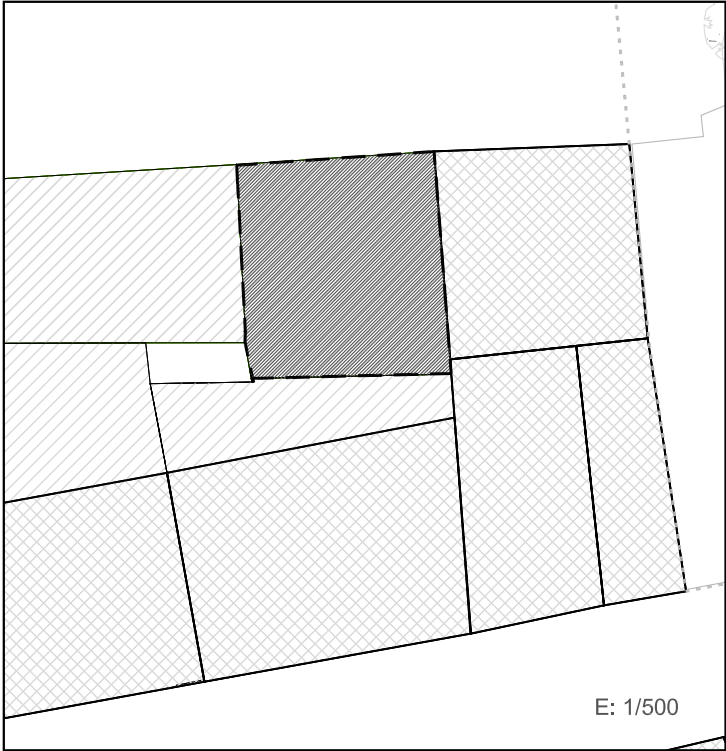

SUPERFICIE CONSTRUIDA MAXIMA PERMITIDA
BAIMENDUTAKO GEHIENEZKO ERAIKITAKO AZALERA

La existente EN PLANTA BAJA La existente EN PLANTA TIPO PB Nº PLANTAS

LEYENDA / LEIENDA

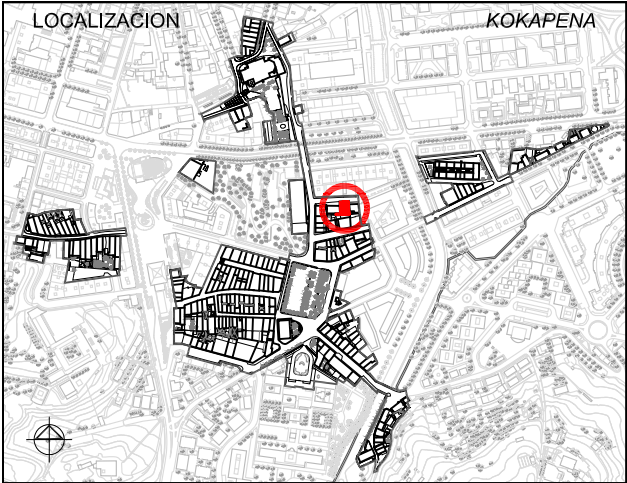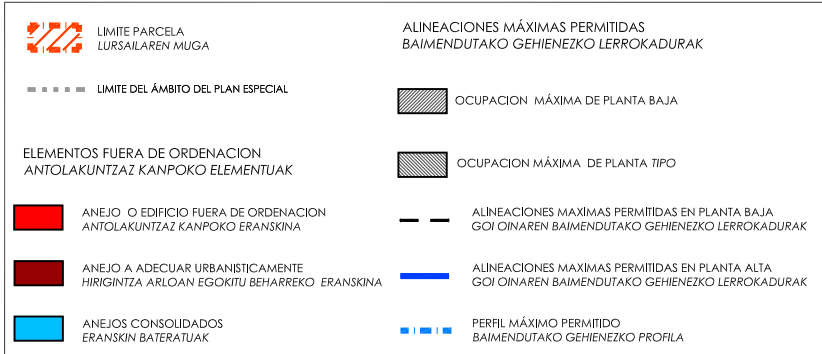

1. ESTUDIO SOCIOURBANISTICO / GIZAHIRIGINTZAKO IKERKETA

SUPERFICIE DE PARCELA APROX. / LURSAILAREN AZALERA (m2)	210.00 m²			
ESTADO EDIFICACION / ERAIKINAREN EGOERA	REGULAR/HALA-MODUZKOA			
EDAD EDIFICACION / ERAIKINAREN ADINA				
GRADO DE HABITABILIDAD / BIZIEGOKITASUN MAILA				
ILUMINACION Y VENTILACION / ILUMINAZIOA ETA AIREZTAPENA INSTALACIONES Y SERVICIOS / INSTALAZIOAK ETA ZERBITZUAK				
Nº DE PLANTAS EXISTENTES / OIN KOPURUA				
P. SOTANO SOTOA	SEMISOTANO ERDISOTOA	1 P.BAJA BEHEKO OINA	P.TIPO OIN MOTA	BAJO CUBIERTA ESTALKIPEKOA
Nº DE VIVIENDAS EXISTENTES / DAUDEN ETXEBIZITZA KOPURUA	0			
TITULARIDAD / JABETASUNA	PUBLICA / PUBLIKOA	PRIVADA / PRIBATUA		
ACABADO FACHADA / FATXADAREN AKABERA	APLACADA PLAKINABERRIA	CERAMICO ZERAMIKOA	CONTINUO JARRAIA MIXTO MIXTOA	
MATERIAL ESTRUCTURA / EGITURAREN MATERIALEA	MADERA / EGURRA	HORMIGON / HORMIGOIA		
MATERIAL BARANDILLA / ESKUDELAREN MATERIALEA	MADERA / EGURRA	METALICO / METALIKOA	MURO / HORMA	CIERRE / ITXITURA
CIERRE DE VENTANAS / LEIHOEN ITXITURA	CONTRAVENTANAS / KONTRALEIHOAK		PERSIANAS / PERTSIANAK	
CARPINTERIA DE VENTANAS / LEIHOEN AROTZIA	METALICO / METALIKOA	MADERA / EGURRA	PVC	



CONDICIONES DE ACCESIBILIDAD / IRITSGARRITASUN BALDINTAK			
A PORTAL ATARIRA	CUMPLE / BETETZEN DU	A VIVIENDA (ASCENSOR) ETXEBIZITZETARA (IGOGAILUA)	CUMPLE / BETETZEN DU
	NO CUMPLE EZ DU BETETZEN	SUBSANABLE / KONPONTZEKO	NO CUMPLE EZ DU BETETZEN
		NO SUBSANABLE / KONPONBIDERIK GABE	NO SUBSANABLE / KONPONBIDERIK GABE
OBSERVACIONES / OHARPENAK Garajes / Garajeak-egoitzazkorik ez		LAS COTAS GRAFIADAS SON ORIENTATIVAS VER ART. 4.1.01.8 Referencias dimensionales de DOC C: NORMAS URBANÍSTICAS	

2. CATALOGACION DE LOS EDIFICIOS / ERAIKUNTZAEN KATALOGAZIOA

EDIFICIOS CON INTERES GLOBAL ERABATEKO INTERESA DUEN ERAIKUNTZA GRADO DE INTERES PARCIAL INTERES PARTZIALEKO MAILA EDIFICIO SIN INTERES INTERESIK GABEKO ERAIKUNTZA ALTERACIONES DEGRADANTES ALDATZE DEGRADATZAILEA

3. CATEGORIZACION DE SUELO URBANO/ HIRI LUR MOTA

CONSOLIDADO (Actuación Aislada) FINKATUA NO CONSOLIDADO Δ EDIF.URBANÍSTICA (Actuación de Dotación) HIRIGINTZA ERAIKIGARRITASUNGATIK FINKATUGABEA CONSOLIDADO (Actuación de Ejecución de Dotac. Públicas) FINKATUA

4. INTERVENCIONES CONSTRUCTIVAS PERMITIDAS / BAIMENDUTAKO ERAIKUNTZA ARLOKO INTERBENTZIOAK

I.C. DE DEMOLICION / EE ESKU-HARTZEAK (ART. 2.8.07)	DEMOLICION PARCIAL / ZATI BATEKO ESKU-HARTZEA		
	DEMOLICION TOTAL / OSORIKO ESKU-HARTZEA		
I.C. CON AMPLIACION / EE HAUNDIKETAREKIN (ART. 2.8.09)	DE LA SUP. CONSTRUIDA PLANTA BAJA PLANTAS ALTAS	DEL Nº DE PLANTAS	
I.C. SIN AMPLIACION / EE HAUNDIKETARIK GABE (ART. 2.8.08)	REEDIFICACION / BERRERAIKUNTZA		
	REFORMA /ERREFORMA		
	RESTAURACION / ZAHARBERRITZEA	RESTAURACION CIENTIFICA / ZAHARBERRIKUNTZA ZIENTIFIKOA	
		RESTAURACION CONSERVADORA / ZAHARBERRIKUNTZA KONTSERBAKORRA	A
			B
			C
	CONSERVACION / KONTSERBAZIOA	CONSERVACION Y ORNATO / KONTSERBAZIOA ETA APAINGARRIAK	
		CONSOLIDACION / FINKAPENA	

5. ELEMENTOS A CONSERVAR E INADECUADOS / KONTSERBATZEKO ELEMENTUAK ETA DESEGOKIAK

ELEMENTOS A CONSERVAR / KONTSERBATZEKO ELEMENTUAK No se establecen / Ez dira finkatzen	ELEMENTOS INADECUADOS / ELEMENTU DESEGOKIAK Cubierta / Estalkia
VER CATÁLOGO DE BIENES OBJETO DE PROTECCIÓN	

6. CALIFICACION PORMENORIZADA Y USOS / KALIFIKAZIO XEHATUA ETA ERABILPENAK


Residencial antiguo / Antigoaleko egoitzaldea

ver capítulo correspondiente de ordenanzas del PERCA ikusi dagokion atala AZBPB ko ordenantzetan

7. OBSERVACIONES / OHARPENAK


Se permite el uso residencial en las plantas sobre rasante condicionándose al cumplimiento de las condiciones de habitabilidad establecidas en las Ordenanzas. Se mantendrá el perfil de PB. El nuevo edificio se tratará como dos cuerpos de edificación diferenciados que se tratarán como edificios independientes a efectos de determinación de perfil, altura de la edificación y de la configuración de la cubierta.

UNIDAD EDIFICATORIA	ERAIKUNTZA UNITATEA
REFERENCIA CATASTRAL	KATASTROKO ERREFERENTZIA
DIRECCION POSTAL	POSTA HELBIDEA
Arquitectos: Lorenzo Goicoechea Gorka Arregi Ohana Santolaria Marl Carmen Panlagua	PLAN ESPECIAL DE REHABILITACION DE LA PARTE VIEJA DE IRUN ORDENANZAS PARTICULARES DE LAS U.E. IRUNGO ALDE ZAHARRA BIRGAITZEKO PLAN BEREZIA E.U.ko ORDENANTZA PARTIKULARRAK APROBACION DEFINITIVA BEHIN BETIKO ONESPENA
Abril 2009ko Apirila	UR & MA irunvi

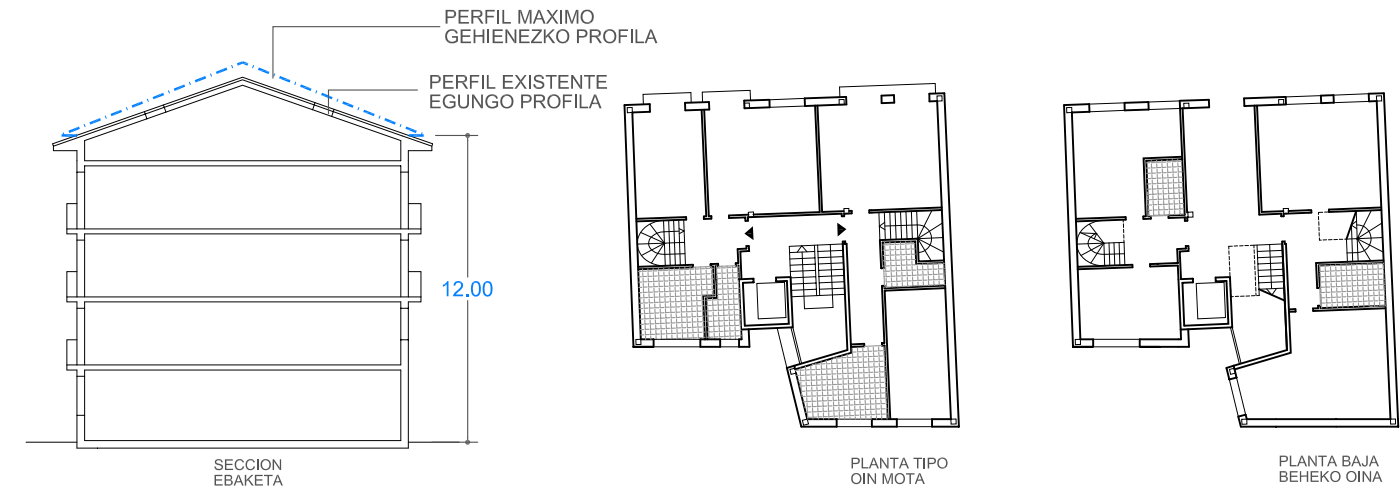


E: 1/250

ESTADO ACTUAL. ELEMENTOS FUERA DE ORDENACION Y PARCELA. ANTOLAKUNTZAZ KANPOKO ELEMENTUAK ETA LUR ZATIA

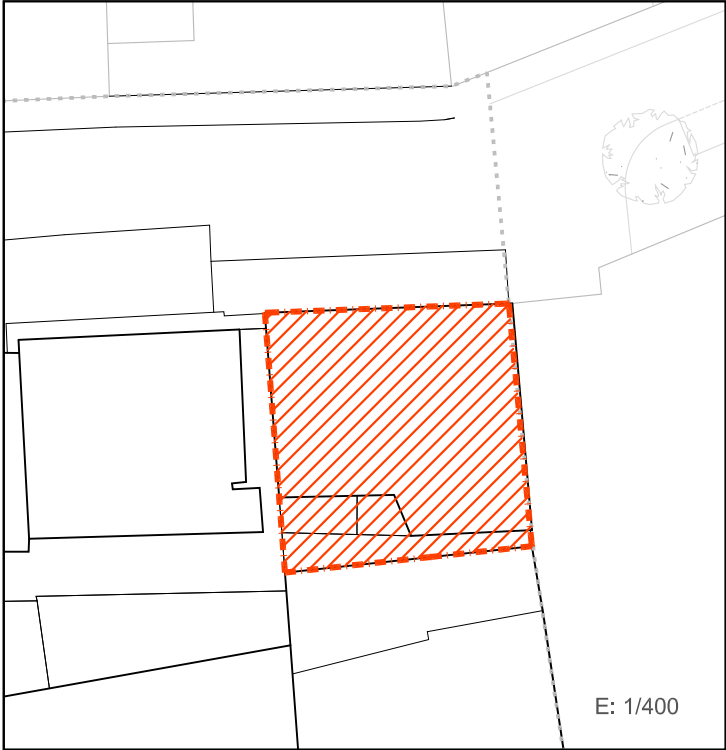

E: 1/400

PLANO DE ORDENACIÓN. ORDENANZAS DE TRAZADO. ALINEACIONES. TRAZAKETEN ORDENANTZAK. LERROKADURAK


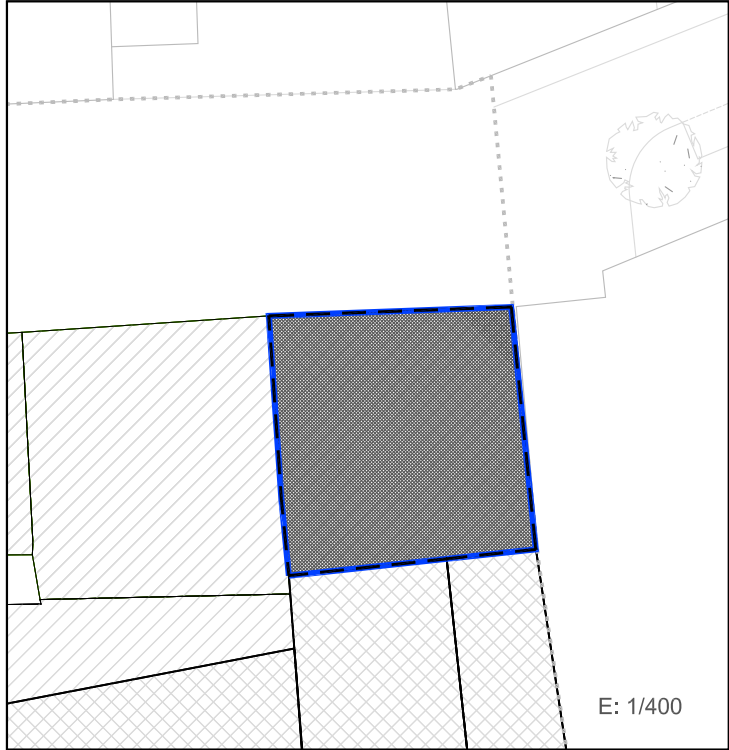


E: 1/400

SUPERFICIE CONSTRUIDA MAXIMA PERMITIDA
BAIMENDUTAKO GEHIENEZKO ERAIKITAKO AZALERA

100% parcela EN PLANTA BAJA La existente EN PLANTA TIPO PB+3 Nº PLANTAS

LEYENDA / LEIENDA

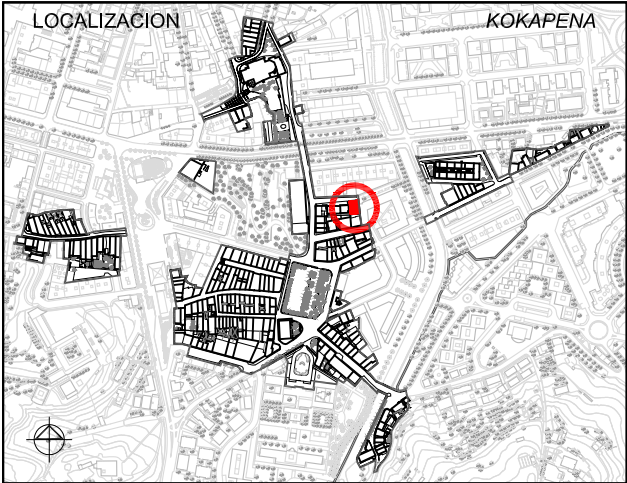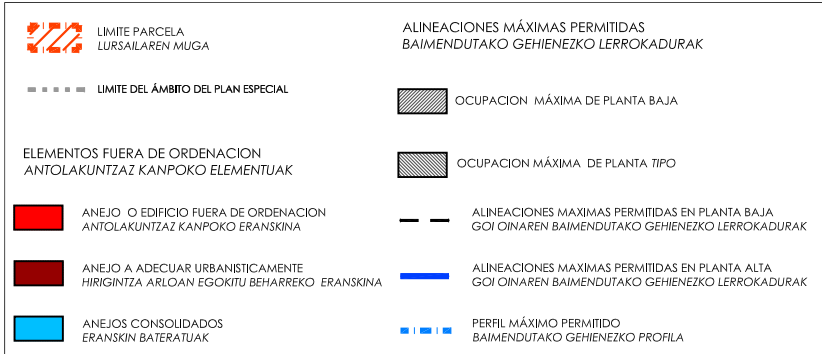

1. ESTUDIO SOCIOURBANISTICO / GIZAHIRIGINTZAKO IKERKETA

SUPERFICIE DE PARCELA APROX. / LURSAILAREN AZALERA (m2)	173.00 m²
ESTADO EDIFICACION / ERAIKINAREN EGOERA	MUY BUENO/OSO ONA
EDAD EDIFICACION / ERAIKINAREN ADINA	1970-2008
GRADO DE HABITABILIDAD / BIZIEGOKITASUN MAILA	No cumple / Ez du betetzen
ILUMINACION Y VENTILACION / ILUMINAZIOA ETA AIREZTAPENA INSTALACIONES Y SERVICIOS / INSTALAZIOAK ETA ZERBITZUAK	No cumple / Ez du betetzen

Nº DE PLANTAS EXISTENTES / OIN KOPURUA											
☐ P. SOTANO SOTOA		☐ SEMISOTANO ERDISOTOA		☒ 1 P.BAJA BEHEKO OINA		☒ 3 P.TIPO OIN MOTA		☒ 1 BAJO CUBIERTA ESTALKIPEKOA			
Nº DE VIVIENDAS EXISTENTES / DAUDEN ETXEBIZITZA KOPURUA							8				
TITULARIDAD / JABETASUNA				PUBLICA / PUBLIKOA			☒		PRIVADA / PRIBATUA		
ACABADO FACHADA / FATXADAREN AKABERA				APLACADO PLAKINARRIA		☐		CERAMICO ZERAMIKOA		☒	
MATERIAL ESTRUCTURA / EGITURAREN MATERIALEA				MADERA / EGURRA			☒		HORMIGON / HORMIGOIA		
MATERIAL BARANDILLA / ESKUDELAREN MATERIALEA				MADERA / EGURRA		☒		METALICO / METALIKOA		☒	
CIERRE DE VENTANAS / LEIHOEN ITXITURA				☒		CONTRAVENTANAS / KONTRALEIHOAK			☐		
CARPINTERIA DE VENTANAS / LEIHOEN AROTZIA				METALICO / METALIKOA		☒		MADERA / EGURRA		☐	
										PVC	

A PORTAL ATARIRA	CUMPLE / BETETZEN DU	☒	A VIVIENDA (ASCENSOR) ETXEBIZITZETARA (IGOGAILUA)	CUMPLE / BETETZEN DU	☒
	NO CUMPLE EZ DU BETETZEN			NO CUMPLE EZ DU BETETZEN	
	SUBSANABLE / KONPONTZEKO			SUBSANABLE / KONPONTZEKO	
	NO SUBSANABLE / KONPONBIDERIK GABE			NO SUBSANABLE / KONPONBIDERIK GABE	

OBSERVACIONES / OHARPENAK
2 Viviendas en PB y 1 duplex en PBC / 2 Etxebizitza BOn eta duplex bat EOn

LAS COTAS GRAFIADAS SON ORIENTATIVAS
VER ART. 4.1.01.8 Referencias dimensioanles de DOC C: NORMAS URBANÍSTICAS



2. CATALOGACION DE LOS EDIFICIOS / ERAIKUNTZAEN KATALOGAZIOA

☐ EDIFICIOS CON INTERES GLOBAL ERABATEKO INTERESA DUEN ERAIKUNTZA ☐ GRADO DE INTERES PARCIAL INTERES PARTZIALEKO MAILA ☒ EDIFICIO SIN INTERES INTERESIK GABEKO ERAIKUNTZA ☐ ALTERACIONES DEGRADANTES ALDATZE DEGRADATZAILEA

3. CATEGORIZACION DE SUELO URBANO/ HIRI LUR MOTA

☒ CONSOLIDADO (Actuación Aislada) FINKATUA ☐ NO CONSOLIDADO Δ EDIF.URBANÍSTICA (Actuación de Dotación) HIRIGINTZA ERAIKIGARRITASUNGATIK FINKATUGABEA ☐ CONSOLIDADO (Actuación de Ejecución de Dotac. Públicas) FINKATUA

4. INTERVENCIONES CONSTRUCTIVAS PERMITIDAS / BAIMENDUTAKO ERAIKUNTZA ARLOKO INTERBENTZIOAK

I.C. DE DEMOLICION / EE ESKU-HARTZEAK (ART. 2.8.07)	DEMOLICION PARCIAL / ZATI BATEKO ESKU-HARTZEA			
	DEMOLICION TOTAL / OSORIKO ESKU-HARTZEA			
I.C. CON AMPLIACION / EE HAUNDIKETAREKIN (ART. 2.8.09)	DE LA SUP. CONSTRUIDA	PLANTA BAJA ☐	PLANTAS ALTAS ☐	DEL Nº DE PLANTAS
I.C. SIN AMPLIACION / EE HAUNDIKETARIK GABE (ART. 2.8.08)	REEDIFICACION / BERRERAIKUNTZA			
	REFORMA /ERREFORMA			
	RESTAURACION/ ZAHARBERRITZEA	RESTAURACION CIENTIFICA / ZAHARBERRIKUNTZA ZIENTIFIKOA		
		RESTAURACION CONSERVADORA / ZAHARBERRIKUNTZA KONTSERBAKORRA		
			A	
			B	
			C	
	CONSERVACION / KONTSERBAZIOA		CONSERVACION Y ORNATO / KONTSERBAZIOA ETA APAINGARRIAK	
			CONSOLIDACION / FINKAPENA	

5. ELEMENTOS A CONSERVAR E INADECUADOS / KONTSERBATZEKO ELEMENTUAK ETA DESEGOKIAK

ELEMENTOS A CONSERVAR / KONTSERBATZEKO ELEMENTUAK No se establecen / Ez dira finkatzen	ELEMENTOS INADECUADOS / ELEMENTU DESEGOKIAK Cubierta continua y unitaria que no diferencia dos cuerpos de edificación diferenciados / Eraikin gorputz banaduak bereizten ez dituen estalki jarraia
VER CATÁLOGO DE BIENES OBJETO DE PROTECCIÓN	

6. CALIFICACION PORMENORIZADA Y USOS / KALIFIKAZIO XEHATUA ETA ERABILPENAK

Residencial antiguo / Antigoaleko egoitzaldea	ver capítulo correspondiente de ordenanzas del PERCA ikusi dagokion atala AZBPB ko ordenantzetan
---	--

7. OBSERVACIONES / OHARPENAK

En caso de sustitución se mantendrá el perfil de PB+3PA permitiéndose el bajocubierta para uso de vivienda vinculado a la última planta. El nuevo edificio se tratará como dos cuerpos de edificación diferenciados, independientes a efectos de determinación de perfil, altura de la edificación y de la configuración de la cubierta.

UNIDAD EDIFICATORIA	ERAIKUNTZA UNITATEA
REFERENCIA CATASTRAL	KATASTROKO ERREFERENTZIA
DIRECCION POSTAL	POSTA HELBIDEA
Arquitectos: Lorenzo Goicoechea Gorka Arregi Oihana Santolaria Marl Carmen Panlagua	PLAN ESPECIAL DE REHABILITACION DE LA PARTE VIEJA DE IRUN ORDENANZAS PARTICULARES DE LAS U.E. IRUNGO ALDE ZAHARRA BIRGAITZEKO PLAN BEREZIA E.U.ko ORDENANTZA PARTIKULARRAK APROBACION DEFINITIVA BEHIN BETIKO ONESPENA
Abril 2009ko Apirila	UR & MA irunvi