




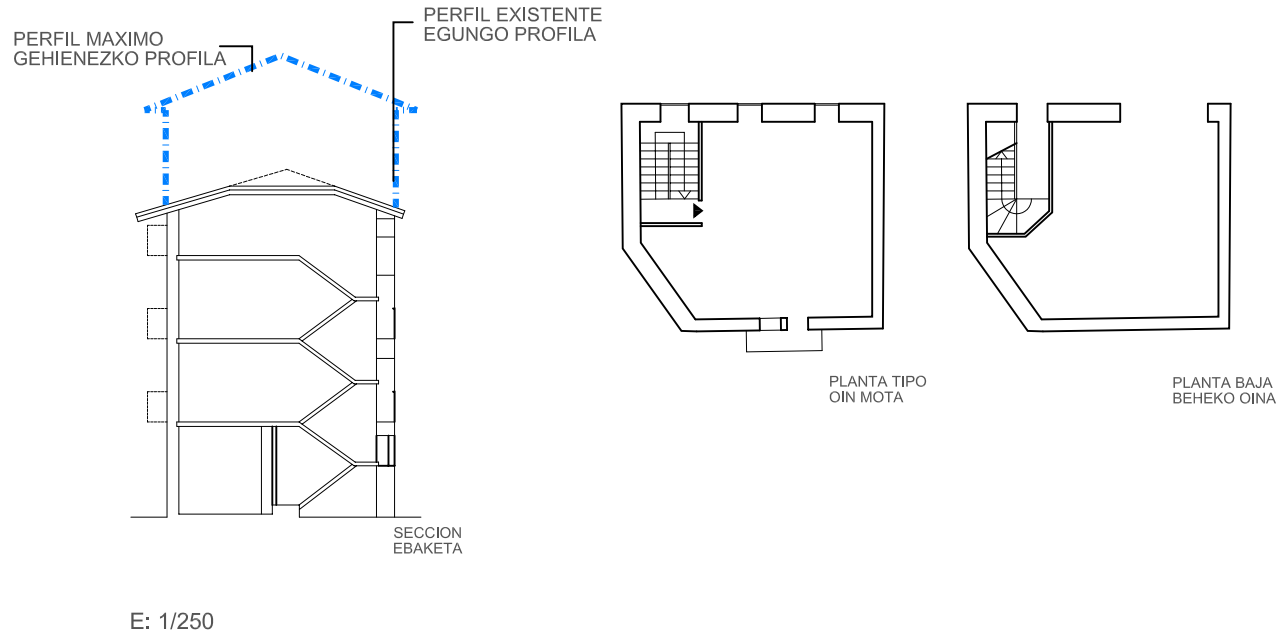

ESTADO ACTUAL. ELEMENTOS FUERA DE ORDENACION Y PARCELA. ANTOLAKUNTZAZ KANPOKO ELEMENTUAK ETA LUR ZATIA

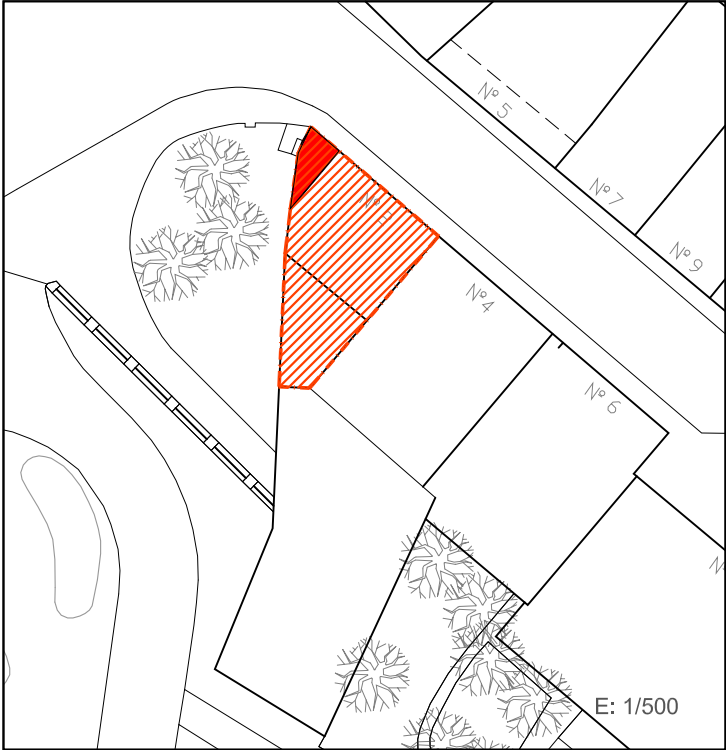



PLANO DE ORDENACIÓN. ORDENANZAS DE TRAZADO. ALINEACIONES. TRAZAKETEN ORDENANTZAK. LERROKADURAK

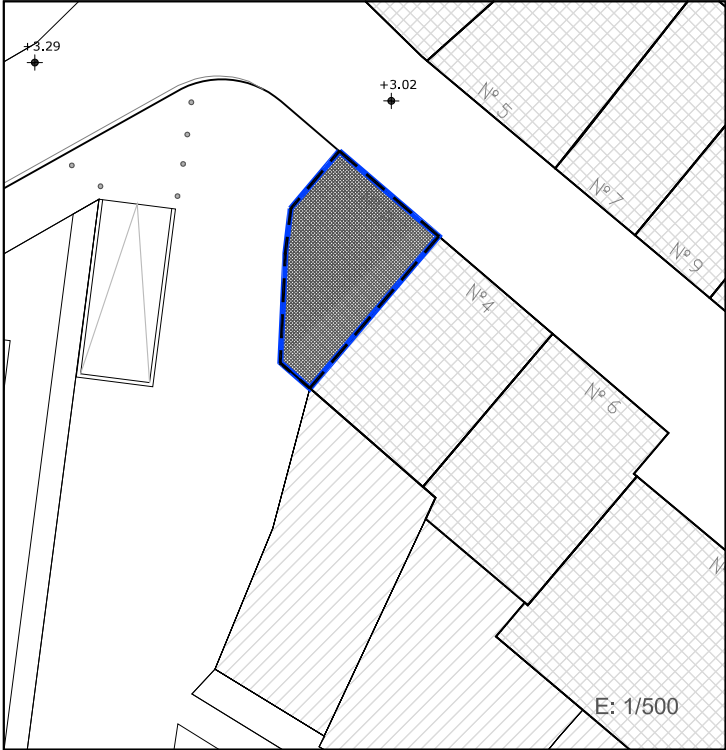

SUPERFICIE CONSTRUIDA MAXIMA PERMITIDA
BAIMENDUTAKO GEHIENEZKO ERAIKITAKO AZALERA

90 m2(1)	EN PLANTA BAJA	90 m2(1)	EN PLANTA TIPO	PB+3PA	Nº PLANTAS
----------	----------------	----------	----------------	--------	------------

LEYENDA / LEIENDA

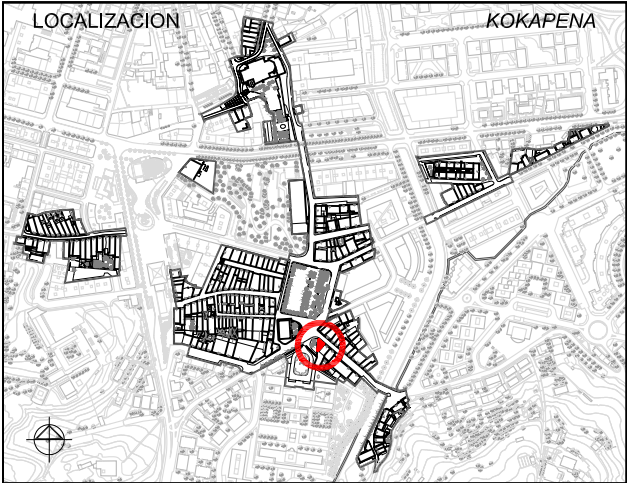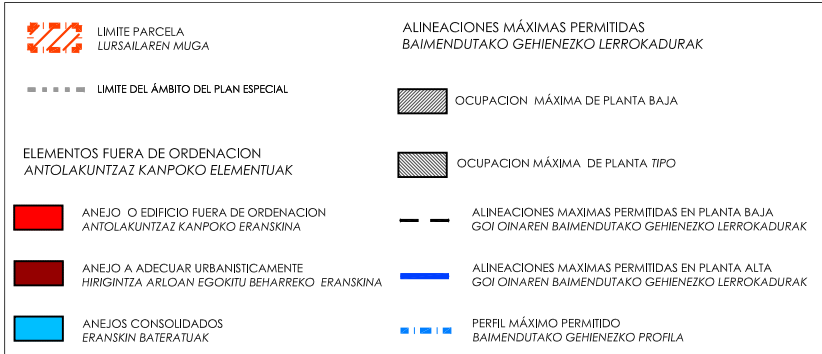

1. ESTUDIO SOCIOURBANISTICO / GIZAHIRIGINTZAKO IKERKETA

SUPERFICIE DE PARCELA APROX. / LURSAILAREN AZALERA (m2)		99.00 m²	
ESTADO EDIFICACION / ERAIKINAREN EGOERA		BUENO / ONA	
EDAD EDIFICACION / ERAIKINAREN ADINA		ANTERIOR A 1950 / 1950 BAINO LEHENAGOKOA	
GRADO DE HABITABILIDAD / BIZIEGOKITASUN MAILA		Cumple / Betetzen du No cumple / Ez du betetzen	
ILUMINACION Y VENTILACION / ILUMINAZIOA ETA AIREZTAPENA INSTALACIONES Y SERVICIOS / INSTALAZIOAK ETA ZERBITZUAK			
Nº DE PLANTAS EXISTENTES / OIN KOPURUA			
☐ P. SOTANO SOTOA	☐ SEMISOTANO ERDISOTOA	☒ 1 P. BAJA BEHEKO OINA	☒ 3 P. TIPO OIN MOTA
Nº DE VIVIENDAS EXISTENTES / DAUDEN ETXEBIZITZA KOPURUA		3	
TITULARIDAD / JABETASUNA		PUBLICA / PUBLIKOA ☒ PRIVADA / PRIBATUA ☒	
ACABADO FACHADA / FATXADAREN AKABERA		APLACADA / PLAKATZAK ☒ CERAMICO ZERAMIKOAK ☒ CONTINUO JARRAIA ☒ MIXTO MIXTOA ☒	
MATERIAL ESTRUCTURA / EGITURAREN MATERIALEA		MADERA / EGURRA ☒ HORMIGON / HORMIGOIA ☒	
MATERIAL BARANDILLA / ESKUDELAREN MATERIALEA		MADERA / EGURRA ☒ METALICO / METALIKOA ☒ MURO / HORMA ☒ CIERRE / ITXITURA ☒	
CIERRE DE VENTANAS / LEIHOEN ITXITURA		CONTRAVENTANAS / KONTRALEIHOAK ☒ PERSIANAS / PERTSIANAK ☒	
CARPINTERIA DE VENTANAS / LEIHOEN AROTZIA		METALICO / METALIKOA ☒ MADERA / EGURRA ☒ PVC ☒	
CONDICIONES DE ACCESIBILIDAD / IRITSGARRITASUN BALDINTAK			
A PORTAL ATARIRA		CUMPLE / BETETZEN DU ☒ NO CUMPLE EZ DU BETETZEN ☒	
		SUBSANABLE / KONPONTZEKO ☒ NO SUBSANABLE / KONPONBIDERIK GABE ☒	
A VIVIENDA (ASCENSOR) ETXEBIZITZETARA (IGOGAILUA)		CUMPLE / BETETZEN DU ☒ NO CUMPLE EZ DU BETETZEN ☒	
		SUBSANABLE / KONPONTZEKO ☒ NO SUBSANABLE / KONPONBIDERIK GABE ☒	
OBSERVACIONES / OHARPENAK		LAS COTAS GRAFIADAS SON ORIENTATIVAS VER ART. 4.1.01.B Referencias dimensioanles de DOC C: NORMAS URBANÍSTICAS	



2. CATALOGACION DE LOS EDIFICIOS / ERAIKUNTZAEN KATALOGAZIOA

☐ EDIFICIOS CON INTERES GLOBAL ERABATEKO INTERESA DUEN ERAIKUNTZA	☐ GRADO DE INTERES PARCIAL INTERES PARTZIALEKO MAILA	☒ EDIFICIO SIN INTERES INTERESIK GABEKO ERAIKUNTZA	☐ ALTERACIONES DEGRADANTES ALDATZE DEGRADATZAILEA
---	--	---	---

3. CATEGORIZACION DE SUELO URBANO/ HIRI LUR MOTA

☐ CONSOLIDADO (Actuación Aislada) FINKATUA	☒ NO CONSOLIDADO Δ EDIF. URBANÍSTICA (Actuación de Dotación) HIRIGINTZA ERAIKIGARRITASUNGATIK FINKATUGABEA	☐ CONSOLIDADO (Actuación de Ejecución de Dotac. Públicas) FINKATUA
--	---	--

4. INTERVENCIONES CONSTRUCTIVAS PERMITIDAS / BAIMENDUTAKO ERAIKUNTZA ARLOKO INTERBENTZIOAK

I.C. DE DEMOLICION / EE ESKU-HARTZEAK (ART. 2.8.07)	DEMOLICION PARCIAL / ZATI BATEKO ESKU-HARTZEA		☒
	DEMOLICION TOTAL / OSORIKO ESKU-HARTZEA		☒
I.C. CON AMPLIACION / EE HAUNDIKETAREKIN (ART. 2.8.09)	DE LA SUP. CONSTRUIDA	PLANTA BAJA ☒ PLANTAS ALTAS ☒	DEL Nº DE PLANTAS
I.C. SIN AMPLIACION / EE HAUNDIKETARIK GABE (ART. 2.8.08)	REEDIFICACION / BERRERAIKUNTZA		
	REFORMA / ERREFORMA		
	RESTAURACION / ZAHARBERRITZEA	RESTAURACION CIENTIFICA / ZAHARBERRIKUNTZA ZIENTIFIKOA	
		RESTAURACION CONSERVADORA / ZAHARBERRIKUNTZA KONTSERBAKORRA	A
			B
			C
	CONSERVACION / KONTSERBAZIOA	CONSERVACION Y ORNATO / KONTSERBAZIOA ETA APAINGARRIAK	
		CONSOLIDACION / FINKAPENA	

5. ELEMENTOS A CONSERVAR E INADECUADOS / KONTSERBATZEKO ELEMENTUAK ETA DESEGOKIAK

ELEMENTOS A CONSERVAR / KONTSERBATZEKO ELEMENTUAK No se establecen / Ez dira finkatzen	ELEMENTOS INADECUADOS / ELEMENTU DESEGOKIAK No se establecen / Ez dira finkatzen
VER CATÁLOGO DE BIENES OBJETO DE PROTECCIÓN	


6. CALIFICACION PORMENORIZADA Y USOS / KALIFIKAZIO XEHATUA ETA ERABILPENAK

Residencial alineación a vial Grado 2º Bide ondoan lerrokatuturiko egoitza. 2 Maila	ver capítulo correspondiente de ordenanzas del PERCA ikusi dagokion atala AZBPB ko ordenantzetan
--	---


7. OBSERVACIONES / OHARPENAK

En caso de sustitución se permite un perfil de PB+3PA con bajocubierta para uso de vivienda vinculado a la última planta, con una altura de cornisa no superior a 13.40m. Se reajustarán las alineaciones en la parte trasera a fin de dar continuidad a dicha fachada trasera con la edificación colindante.
(1) La superficie máxima en planta señalada es orientativa y dependerá de su adecuación a la realidad física existente.

UNIDAD EDIFICATORIA	ERAIKUNTZA UNITATEA
F09	
REFERENCIA CATASTRAL	KATASTROKO ERREFERENTZIA
7236402	
DIRECCION POSTAL	POSTA HELBIDEA
C/ SANTA ELENA nº 2	
Arquitectos: Lorenzo Goicoechea Gorka Arregi Oihana Santolaria Marl Carmen Panlagua	PLAN ESPECIAL DE REHABILITACION DE LA PARTE VIEJA DE IRUN ORDENANZAS PARTICULARES DE LAS U.E. IRUNGO ALDE ZAHARRA BIRGAITZEKO PLAN BEREZIA E.U. ko ORDENANTZA PARTIKULARRAK APROBACION DEFINITIVA BEHIN BETIKO ONESPENA
Abril 2009ko Apirila	UR & MA Arquitectos - Ingenieros irunvi CONSEJO REGULADOR DE LA PROFESION DE ARQUITECTO

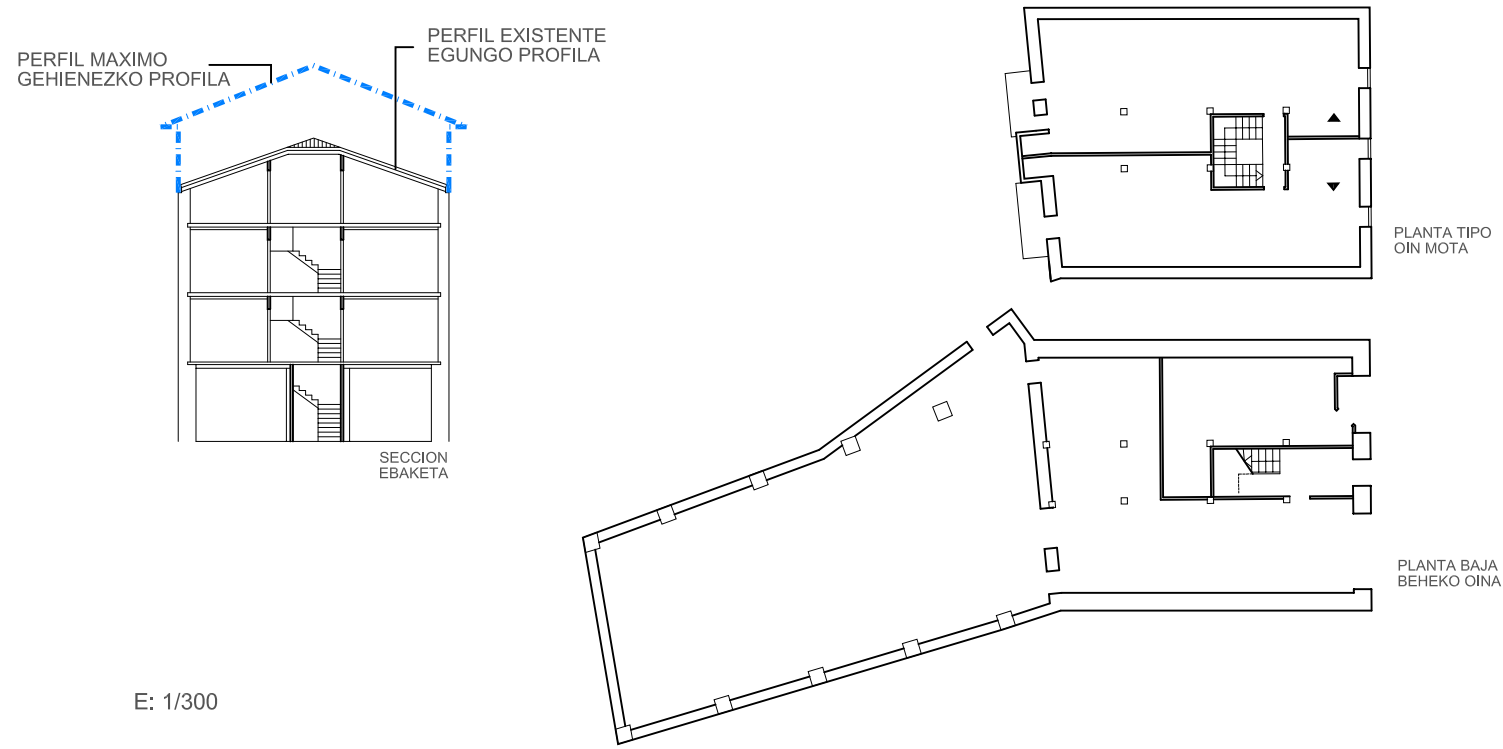

ESTADO ACTUAL. ELEMENTOS FUERA DE ORDENACION Y PARCELA. ANTOLAKUNTZAZ KANPOKO ELEMENTUAK ETA LUR ZATIA

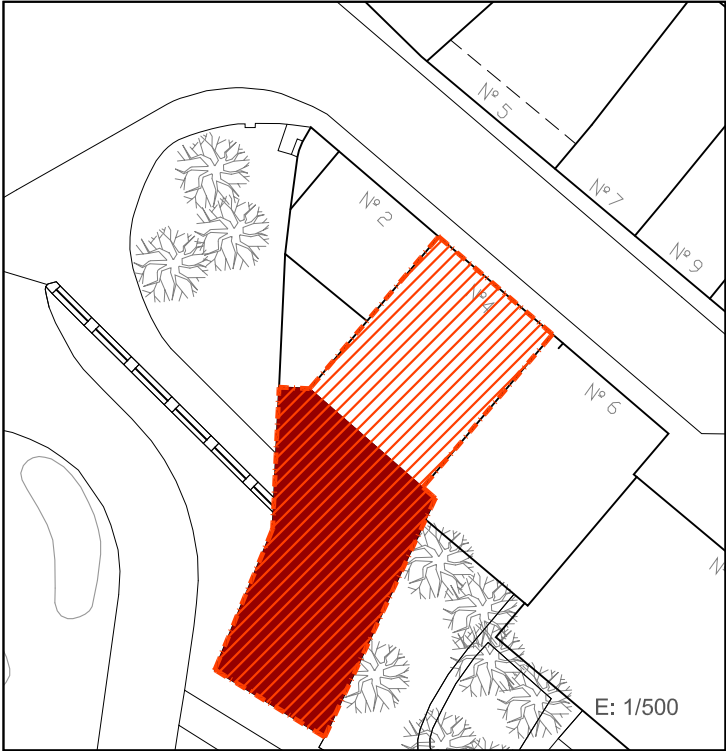



PLANO DE ORDENACIÓN. ORDENANZAS DE TRAZADO. ALINEACIONES. TRAZAKETEN ORDENANTZAK. LERROKADURAK



SUPERFICIE CONSTRUIDA MAXIMA PERMITIDA
BAIMENDUTAKO GEHIENEZKO ERAIKITAKO AZALERA

La existente	EN PLANTA BAJA	La existente	EN PLANTA TIPO	PB+3PA	Nº PLANTAS
--------------	----------------	--------------	----------------	--------	------------

LEYENDA / LEIENDA

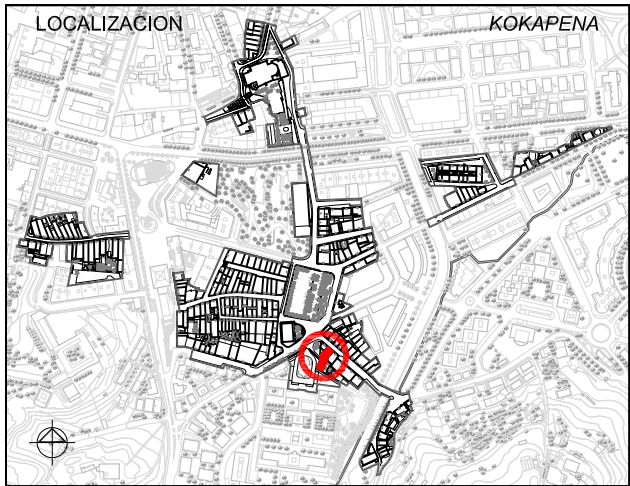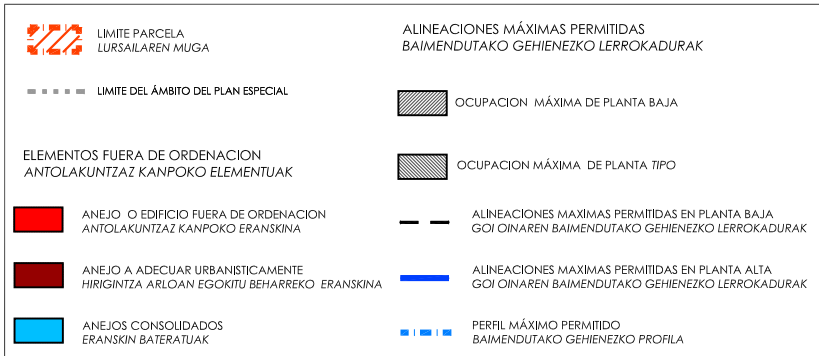

1. ESTUDIO SOCIOURBANISTICO / GIZAHIRIGINTZAKO IKERKETA

SUPERFICIE DE PARCELA APROX. / LURSAILAREN AZALERA (m2)		308.00 m²			
ESTADO EDIFICACION / ERAIKINAREN EGOERA		REGULAR / HALA-MODUZKOA			
EDAD EDIFICACION / ERAIKINAREN ADINA		ANTERIOR A 1950 / 1950 BAINO LEHENAGOKOA			
GRADO DE HABITABILIDAD / BIZIEGOKITASUN MAILA		Cumple / Betetzen du No cumple / Ez du betetzen			
ILUMINACION Y VENTILACION / ILUMINAZIOA ETA AIREZTAPENA INSTALACIONES Y SERVICIOS / INSTALAZIOAK ETA ZERBITZUAK					
Nº DE PLANTAS EXISTENTES / OIN KOPURUA					
☐ P. SOTANO SOTOA	☐ SEMISOTANO ERDISOTOA	☒ 1 P.BAJA BEHEKO OINA	☒ 3 P.TIPO OIN MOTA		
Nº DE VIVIENDAS EXISTENTES / DAUDEN ETXEBIZITZA KOPURUA		6			
TITULARIDAD / JABETASUNA	PUBLICA / PUBLIKOA	☒	PRIVADA / PRIBATUA		
ACABADO FACHADA / FATXADAREN AKABERA	APLACADO / PLAKAZAKERA	☒	CERAMICO ZERAMIKOA		
MATERIAL ESTRUCTURA / EGITURAREN MATERIALEA	☒ MADERA / EGURRA	☒	HORMIGON / HORMIGOIA		
MATERIAL BARANDILLA / ESKUDELAREN MATERIALEA	MADERA / EGURRA	☒	METALICO / METALIKOA		
CIERRE DE VENTANAS / LEIHOEN ITXITURA	CONTRAVENTANAS / KONTRALEIHOAK	☒	PERSIANAS / PERTSIANAK		
CARPINTERIA DE VENTANAS / LEIHOEN AROTZIA	☒ METALICO / METALIKOA	☒	MADERA / EGURRA		
		☒	PVC		
CONDICIONES DE ACCESIBILIDAD / IRITSGARRITASUN BALDINTAK					
A PORTAL ATARIRA	CUMPLE / BETETZEN DU		A VIVIENDA (ASCENSOR) ETXEBIZITZETARA (IGOGAILUA)	CUMPLE / BETETZEN DU	
	NO CUMPLE EZ DU BETETZEN	SUBSANABLE / KONPONTZEKO		NO CUMPLE EZ DU BETETZEN	SUBSANABLE / KONPONTZEKO
		NO SUBSANABLE / KONPONBIDERIK GABE			NO SUBSANABLE / KONPONBIDERIK GABE
OBSERVACIONES / OHARPENAK			LAS COTAS GRAFIADAS SON ORIENTATIVAS VER ART. 4.1.01.B Referencias dimensionoarles de DOC C: NORMAS URBANÍSTICAS		



2. CATALOGACION DE LOS EDIFICIOS / ERAIKUNTZAEN KATALOGAZIOA

☐ EDIFICIOS CON INTERES GLOBAL ERABATEKO INTERESA DUEN ERAIKUNTZA	☐ GRADO DE INTERES PARCIAL INTERES PARTZIALEKO MAILA	☒ EDIFICIO SIN INTERES INTERESIK GABEKO ERAIKUNTZA	☐ ALTERACIONES DEGRADANTES ALDATZE DEGRADATZAILEA
--	---	--	--

3. CATEGORIZACION DE SUELO URBANO/ HIRI LUR MOTA

☐ CONSOLIDADO (Actuación Aislada) FINKATUA	☒ NO CONSOLIDADO Δ EDIF.URBANÍSTICA (Actuación de Dotación) HIRIGINTZA ERAIKIGARRITASUNGATIK FINKATUGABEA	☐ CONSOLIDADO (Actuación de Ejecución de Dotac. Públicas) FINKATUA
---	---	---

4. INTERVENCIONES CONSTRUCTIVAS PERMITIDAS / BAIMENDUTAKO ERAIKUNTZA ARLOKO INTERBENTZIOAK

I.C. DE DEMOLICION / EE ESKU-HARTZEAK (ART. 2.8.07)	DEMOLICION PARCIAL / ZATI BATEKO ESKU-HARTZEA	
	DEMOLICION TOTAL / OSORIKO ESKU-HARTZEA	☒
I.C. CON AMPLIACION / EE HAUNDIKETAREKIN (ART. 2.8.09)	DE LA SUP. CONSTRUIDA PLANTA BAJA ☐ PLANTAS ALTAS ☒	DEL Nº DE PLANTAS
I.C. SIN AMPLIACION / EE HAUNDIKETARIK GABE (ART. 2.8.08)	REEDIFICACION / BERRERAIKUNTZA	
	REFORMA / ERREFORMA	☒
	RESTAURACION / ZAHARBERRITZEA	RESTAURACION CIENTIFICA / ZAHARBERRIKUNTZA ZIENTIFIKOA
		RESTAURACION CONSERVADORA / ZAHARBERRIKUNTZA KONTSERBAKORRA
		A
		B
		C
	CONSERVACION / KONTSERBAZIOA	CONSERVACION Y ORNATO / KONTSERBAZIOA ETA APAINGARRIAK
		CONSOLIDACION / FINKAPENA

5. ELEMENTOS A CONSERVAR E INADECUADOS / KONTSERBATZEKO ELEMENTUAK ETA DESEGOKIAK

ELEMENTOS A CONSERVAR / KONTSERBATZEKO ELEMENTUAK No se establecen / Ez dira finkatzen	ELEMENTOS INADECUADOS / ELEMENTU DESEGOKIAK Anejo trasero / Atzeko eranskina // Cajas de instalaciones en fachada / Instalazio sareen kutxa fatxadan // Rótulo de PB / Boren errotulua
VER CATÁLOGO DE BIENES OBJETO DE PROTECCIÓN	


6. CALIFICACION PORMENORIZADA Y USOS / KALIFIKAZIO XEHATUA ETA ERABILPENAK

Residencial alineación a vial Grado 2º Bide ondoan lerrokatuturiko egoitza. 2 Maila	ver capítulo correspondiente de ordenanzas del PERCA ikusi dagokion atala AZBPB ko ordenantzetan
--	--


7. OBSERVACIONES / OHARPENAK

En caso de sustitución se permite un perfil de PB+3PA con bajocubierta para uso de vivienda vinculado a la última planta, con una altura de cornisa no superior a 13.40m.
(1) En el caso de la sustitución se reajustarán ligeramente las alineaciones de la parte trasera de la planta baja a fin de que deje libre la parte trasera de la parcela de la U.E. F09

UNIDAD EDIFICATORIA	ERAIKUNTZA UNITATEA
REFERENCIA CATASTRAL	KATASTROKO ERREFERENTZIA
DIRECCION POSTAL	POSTA HELBIDEA
Arquitectos: Lorenzo Goicoechea Gorka Arregi Oihana Santolaria Marl Carmen Panlagua	PLAN ESPECIAL DE REHABILITACION DE LA PARTE VIEJA DE IRUN ORDENANZAS PARTICULARES DE LAS U.E. IRUNGO ALDE ZAHARRA BIRGAITZEKO PLAN BEREZIA E.U.ko ORDENANTZA PARTIKULARRAK APROBACION DEFINITIVA BEHIN BETIKO ONESPENA
Abril 2009ko Apirila	UR & MA irunvi

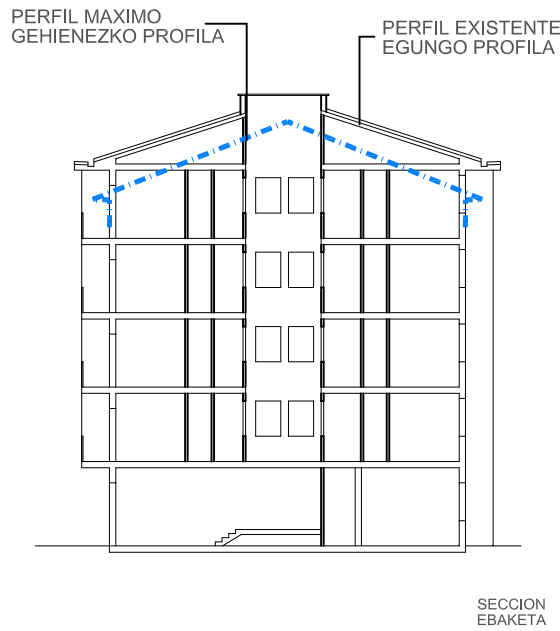

E: 1/300

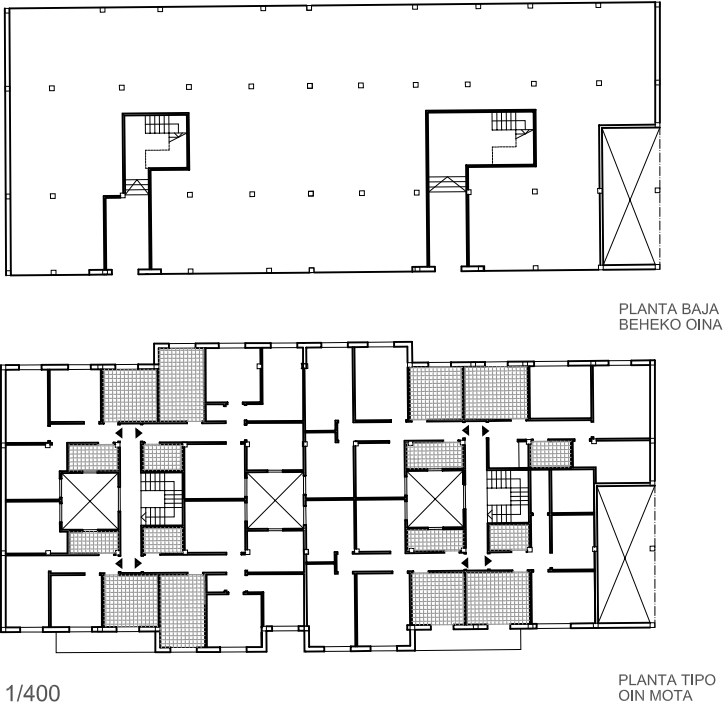

E: 1/400

ESTADO ACTUAL. ELEMENTOS FUERA DE ORDENACION Y PARCELA. ANTOLAKUNTZAZ KANPOKO ELEMENTUAK ETA LUR ZATIA





PLANO DE ORDENACIÓN. ORDENANZAS DE TRAZADO. ALINEACIONES. TRAZAKETEN ORDENANTZAK. LERROKADURAK



SUPERFICIE CONSTRUIDA MAXIMA PERMITIDA
BAIMENDUTAKO GEHIENEZKO ERAIKITAKO AZALERA

100% parcela EN PLANTA BAJA La existente EN PLANTA TIPO PB+3PA Nº PLANTAS

LEYENDA / LEIENDA

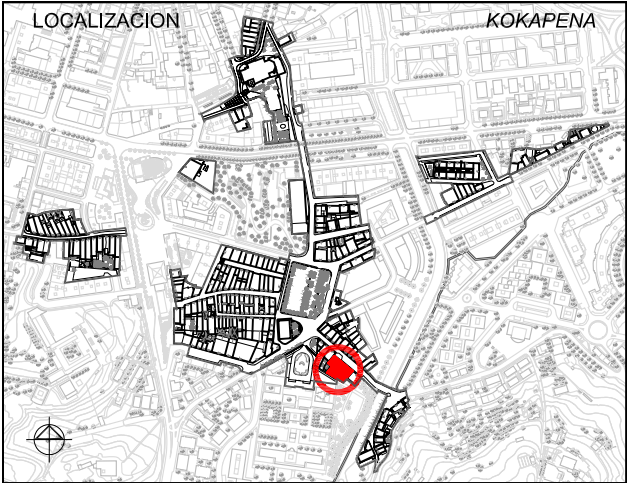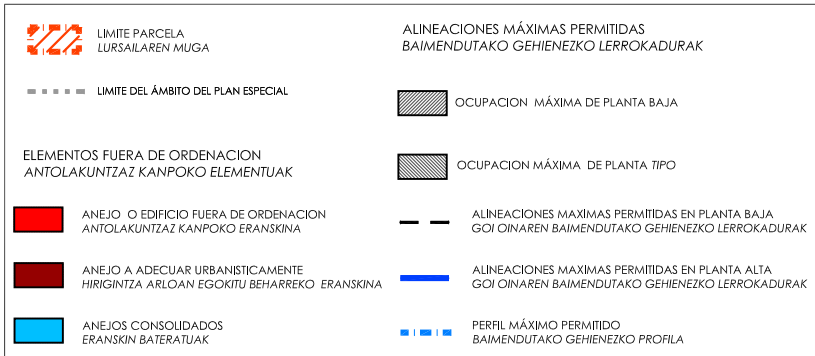

1. ESTUDIO SOCIOURBANISTICO / GIZAHIRIGINTZAKO IKERKETA

SUPERFICIE DE PARCELA APROX. / LURSAILAREN AZALERA (m2)		727.00 m²	
ESTADO EDIFICACION / ERAIKINAREN EGOERA		BUENO / ONA	
EDAD EDIFICACION / ERAIKINAREN ADINA		1960-1970	
GRADO DE HABITABILIDAD / BIZIEGOKITASUN MAILA		Cumple / Betetzen du	
ILUMINACION Y VENTILACION / ILUMINAZIOA ETA AIREZTAPENA		Cumple / Betetzen du	
INSTALACIONES Y SERVICIOS / INSTALAZIOAK ETA ZERBITZUAK			
Nº DE PLANTAS EXISTENTES / OIN KOPURUA			
☐ P. SOTANO SOTOA	☐ SEMISOTANO ERDISOTOA	☒ 1 P. BAJA BEHEKO OINA	☒ 4 P. TIPO OIN MOTA
Nº DE VIVIENDAS EXISTENTES / DAUDEN ETXEBIZITZA KOPURUA		17+18	
TITULARIDAD / JABETASUNA		PUBLICA / PUBLIKOA ☐ PRIVADA / PRIBATUA ☒	
ACABADO FACHADA / FATXADAREN AKABERA		APLACADO / PLAKABERRIA ☐ CERAMICO / ZERAMIKOA ☐ CONTINUO / JARRAIA ☒ MIXTO / MIXTOA ☐	
MATERIAL ESTRUCTURA / EGITURAREN MATERIALEA		MADERA / EGURRA ☐ HORMIGON / HORMIGOIA ☒	
MATERIAL BARANDILLA / ESKUDELAREN MATERIALEA		MADERA / EGURRA ☐ METALICO / METALIKOA ☒ MURO / HORMA ☐ CIERRE / ITXITURA ☐	
CIERRE DE VENTANAS / LEIHOEN ITXITURA		CONTRAVENTANAS / KONTRALEIHOAK ☒ PERSIANAS / PERTSIANAK ☐	
CARPINTERIA DE VENTANAS / LEIHOEN AROTZIA		METALICO / METALIKOA ☒ MADERA / EGURRA ☐ PVC ☒	
CONDICIONES DE ACCESIBILIDAD / IRITSGARRITASUN BALDINTAK			
A PORTAL ATARIRA		CUMPLE / BETETZEN DU ☒ A VIVIENDA (ASCENSOR) ETXEBIZITZETARA (IGOGAILUA) ☐	
NO CUMPLE EZ DU BETETZEN		SUBSANABLE / KONPONTZEKO ☐ NO CUMPLE EZ DU BETETZEN ☐	
NO SUBSANABLE / KONPONBIDERIK GABE		SUBSANABLE / KONPONTZEKO ☒ NO SUBSANABLE / KONPONBIDERIK GABE ☐	
OBSERVACIONES / OHARPENAK		LAS COTAS GRAFIADAS SON ORIENTATIVAS VER ART. 4.1.01.8 Referencias dimensionales de DOC C: NORMAS URBANÍSTICAS	

2. CATALOGACION DE LOS EDIFICIOS / ERAIKUNTZAEN KATALOGAZIOA

☐ EDIFICIOS CON INTERES GLOBAL ERABATEKO INTERESA DUEN ERAIKUNTZA ☐ GRADO DE INTERES PARCIAL INTERES PARTZIALEKO MAILA ☒ EDIFICIO SIN INTERES INTERESIK GABEKO ERAIKUNTZA ☐ ALTERACIONES DEGRADANTES ALDATZE DEGRADATZAILEA

3. CATEGORIZACION DE SUELO URBANO/ HIRI LUR MOTA

☒ CONSOLIDADO (Actuación Aislada) FINKATUA ☐ NO CONSOLIDADO Δ EDIF.URBANÍSTICA (Actuación de Dotación) HIRIGINTZA ERAIKIGARRITASUNGATIK FINKATUGABEA ☐ CONSOLIDADO (Actuación de Ejecución de Dotac. Públicas) FINKATUA

4. INTERVENCIONES CONSTRUCTIVAS PERMITIDAS / BAIMENDUTAKO ERAIKUNTZA ARLOKO INTERBENTZIOAK

I.C. DE DEMOLICION / EE ESKU-HARTZEAK (ART. 2.8.07)	DEMOLICION PARCIAL / ZATI BATEKO ESKU-HARTZEA		
	DEMOLICION TOTAL / OSORIKO ESKU-HARTZEA		☒
I.C. CON AMPLIACION / EE HAUNDIKETAREKIN (ART. 2.8.09)	DE LA SUP. CONSTRUIDA PLANTA BAJA ☒ PLANTAS ALTAS ☐	DEL Nº DE PLANTAS	
I.C. SIN AMPLIACION / EE HAUNDIKETARIK GABE (ART. 2.8.08)	REEDIFICACION / BERRERAIKUNTZA		
	REFORMA / ERREFORMA		
	RESTAURACION / ZAHARBERRITZEA	RESTAURACION CIENTIFICA / ZAHARBERRIKUNTZA ZIENTIFIKOA	
		RESTAURACION CONSERVADORA / ZAHARBERRIKUNTZA KONTSERBAKORRA	A
			B
			C
	CONSERVACION / KONTSERBAZIOA	CONSERVACION Y ORNATO / KONTSERBAZIOA ETA APAINGARRIAK	☒
		CONSOLIDACION / FINKAPENA	☒

5. ELEMENTOS A CONSERVAR E INADECUADOS / KONTSERBATZEKO ELEMENTUAK ETA DESEGOKIAK

ELEMENTOS A CONSERVAR / KONTSERBATZEKO ELEMENTUAK No se establecen / Ez dira finkatzen	ELEMENTOS INADECUADOS / ELEMENTU DESEGOKIAK nº8:Revestimiento de fachada en PB / B Oren fatxada estaldura// Balcón semicerrado en planta primera / Balkoi erdi-itxia lehenengo pisanu// Construcciones auxiliares de parcela / Eraikuntza osagaia lursailan // Rótulos / Errotuluak nº 9 Revestimiento de fachada en PB / B Oren fatxada estaldura Cierre de albañilería de balcón en planta cuarta / Igeltserotza itxitura laugarren pisuko balkoian/Rótulos / Errotuluak
VER CATÁLOGO DE BIENES OBJETO DE PROTECCIÓN	


6. CALIFICACION PORMENORIZADA Y USOS / KALIFIKAZIO XEHATUA ETA ERABILPENAK

Residencial alineación a vial Grado 2º Bide ondoan lerrokatuturiko egoitza. 2 Maila	ver capítulo correspondiente de ordenanzas del PERCA ikusit dagokion atala AZBPB ko ordenantzetan
--	--

7. OBSERVACIONES / OHARPENAK


Se consolida el volumen edificatorio existente. En caso de sustitución se ajustará el perfil a la Ordenanza de Trazado, siendo esta PB+3PA permitiéndose el bajocubierta para uso de vivienda vinculado a la última planta, con una altura de cornisa no superior a 13.40m. /

UNIDAD EDIFICATORIA	ERAIKUNTZA UNITATEA
F12-13	
REFERENCIA CATASTRAL	KATASTROKO ERREFERENTZIA
7236405	
DIRECCION POSTAL	POSTA HELBIDEA
C/ SANTA ELENA nº 8,10	
Arquitectos: Lorenzo Goicoechea Gorka Arregi Oihana Santolaria Marl Carmen Panlagua	PLAN ESPECIAL DE REHABILITACION DE LA PARTE VIEJA DE IRUN ORDENANZAS PARTICULARES DE LAS U.E. IRUNGO ALDE ZAHARRA BIRGAITZEKO PLAN BEREZIA E.U.ko ORDENANTZA PARTIKULARRAK APROBACION DEFINITIVA BEHIN BETIKO ONESPENA
Abril 2009ko Apirila	UR & MA irunvi

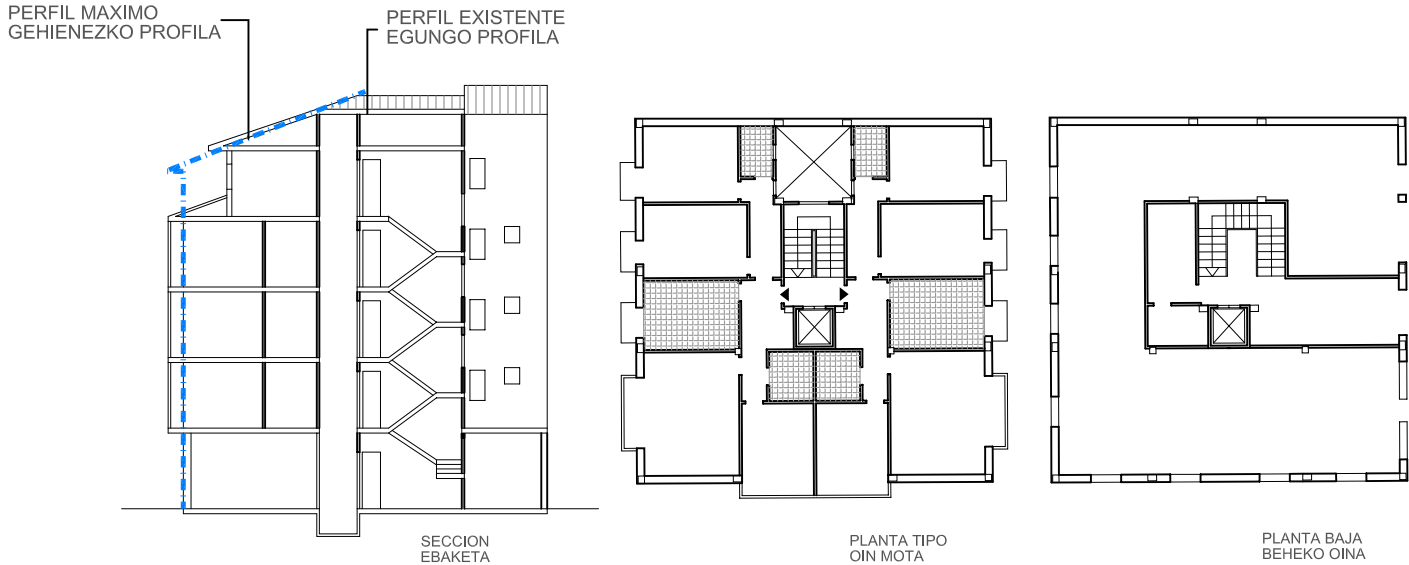


E: 1/300

ESTADO ACTUAL. ELEMENTOS FUERA DE ORDENACION Y PARCELA. ANTOLAKUNTZAZ KANPOKO ELEMENTUAK ETA LUR ZATIA

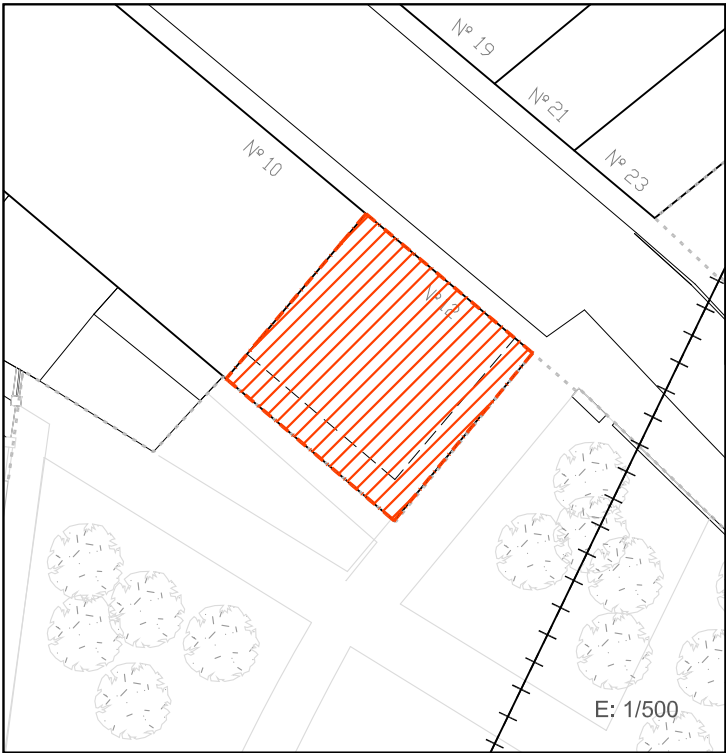



PLANO DE ORDENACIÓN. ORDENANZAS DE TRAZADO. ALINEACIONES. TRAZAKETEN ORDENANTZAK. LERROKADURAK

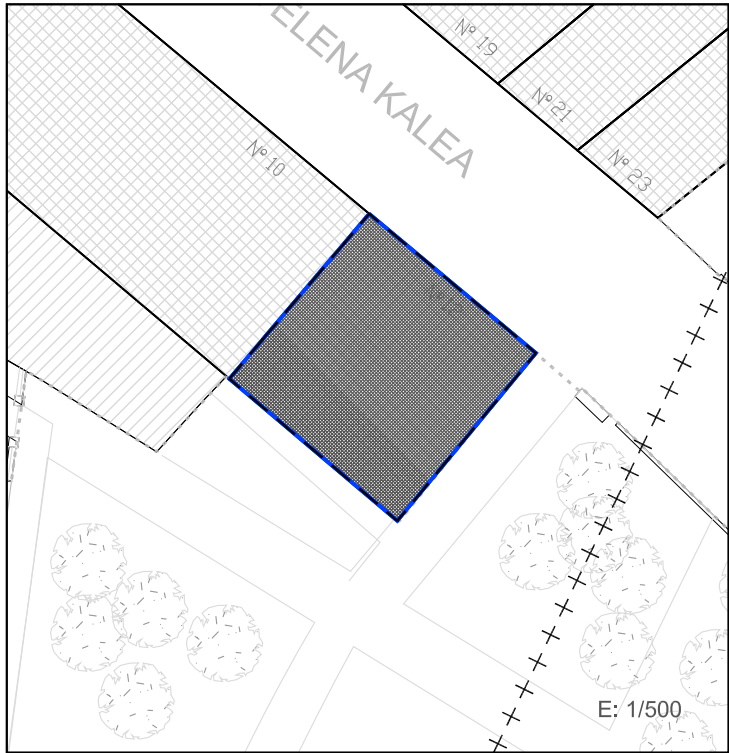

SUPERFICIE CONSTRUIDA MAXIMA PERMITIDA
BAIMENDUTAKO GEHIENEZKO ERAIKITAKO AZALERA

La existente EN PLANTA BAJA La existente EN PLANTA TIPO PB+3PA N° PLANTAS

LEYENDA / LEIENDA

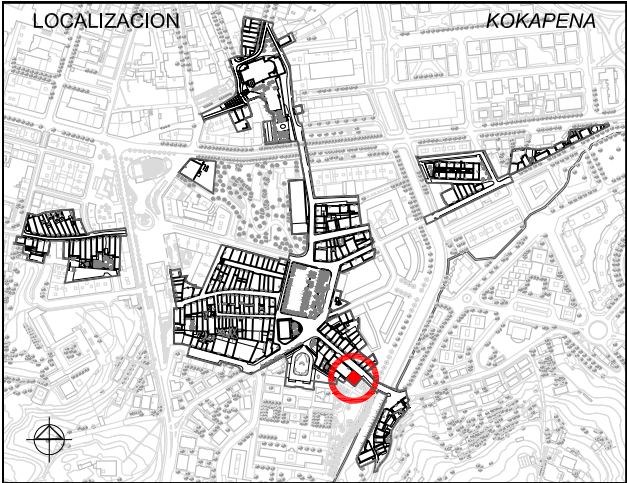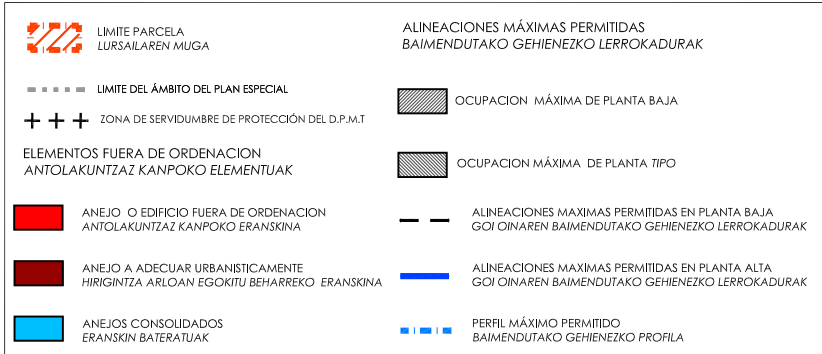

1. ESTUDIO SOCIOURBANISTICO / GIZAHIRIGINTZAKO IKERKETA

SUPERFICIE DE PARCELA APROX. / LURSAILAREN AZALERA (m2)		207.00 m²	
ESTADO EDIFICACION / ERAIKINAREN EGOERA		BUENO / ONA	
EDAD EDIFICACION / ERAIKINAREN ADINA		1970-2008	
GRADO DE HABITABILIDAD / BIZIEGOKITASUN MAILA		Cumple / Betetzen du Cumple / Betetzen du	
ILUMINACION Y VENTILACION / ILUMINAZIOA ETA AIREZTAPENA INSTALACIONES Y SERVICIOS / INSTALAZIOAK ETA ZERBITZUAK			
Nº DE PLANTAS EXISTENTES / OIN KOPURUA			
☐ P. SOTANO SOTOA	☐ SEMISOTANO ERDISOTOA	☒ 1 P.BAJA BEHEKO OINA	☒ 3 P.TIPO OIN MOTA
Nº DE VIVIENDAS EXISTENTES / DAUDEN ETXEBIZITZA KOPURUA		8	
TITULARIDAD / JABETASUNA		PUBLICA / PUBLIKOA ☒ PRIVADA / PRIBATUA	
ACABADO FACHADA / FATXADAREN AKABERA		APLACADO / PLAKABERRIA ☒ CERAMICO ZERAMIKOA ☒ CONTINUO JARRAIA ☒ MIXTO MIXTOA	
MATERIAL ESTRUCTURA / EGITURAREN MATERIALEA		MADERA / EGURRA ☒ HORMIGON / HORMIGOIA	
MATERIAL BARANDILLA / ESKUDELAREN MATERIALEA		MADERA / EGURRA ☒ METALICO / METALIKOA ☒ MURO / HORMA ☒ CIERRE / ITXITURA	
CIERRE DE VENTANAS / LEIHOEN ITXITURA		CONTRAVENTANAS / KONTRALEIHOAK ☒ PERSIANAS / PERTSIANAK	
CARPINTERIA DE VENTANAS / LEIHOEN AROTZIA		METALICO / METALIKOA ☒ MADERA / EGURRA ☒ PVC	
CONDICIONES DE ACCESIBILIDAD / IRITSGARRITASUN BALDINTAK			
A PORTAL ATARIRA	CUMPLE / BETETZEN DU	A VIVIENDA (ASCENSOR) ETXEBIZITZETARA (IGOGAILUA)	CUMPLE / BETETZEN DU
	NO CUMPLE EZ DU BETETZEN		NO CUMPLE EZ DU BETETZEN
	SUBSANABLE / KONPONTZEKO		SUBSANABLE / KONPONTZEKO
	NO SUBSANABLE / KONPONBIDERIK GABE		NO SUBSANABLE / KONPONBIDERIK GABE
OBSERVACIONES / OHARPENAK A*= Atico			LAS COTAS GRAFIADAS SON ORIENTATIVAS VER ART. 4.1.01.B Referencias dimensioanles de DOC C: NORMAS URBANÍSTICAS

2. CATALOGACION DE LOS EDIFICIOS / ERAIKUNTZAEN KATALOGAZIOA

☐ EDIFICIOS CON INTERES GLOBAL ERABATEKO INTERESA DUEN ERAIKUNTZA ☐ GRADO DE INTERES PARCIAL INTERES PARTZIALEKO MAILA ☒ EDIFICIO SIN INTERES INTERESIK GABEKO ERAIKUNTZA ☐ ALTERACIONES DEGRADANTES ALDATZE DEGRADATZAILEA

3. CATEGORIZACION DE SUELO URBANO/ HIRI LUR MOTA

☒ CONSOLIDADO (Actuación Aislada) FINKATUA ☐ NO CONSOLIDADO Δ EDIF.URBANÍSTICA (Actuación de Dotación) HIRIGINTZA ERAIKIGARRITASUNGATIK FINKATUGABEA ☐ CONSOLIDADO (Actuación de Ejecución de Dotac. Públicas) FINKATUA

4. INTERVENCIONES CONSTRUCTIVAS PERMITIDAS / BAIMENDUTAKO ERAIKUNTZA ARLOKO INTERBENTZIOAK

I.C. DE DEMOLICION / EE ESKU-HARTZEAK (ART. 2.8.07)	DEMOLICION PARCIAL / ZATI BATEKO ESKU-HARTZEA		☒	
	DEMOLICION TOTAL / OSORIKO ESKU-HARTZEA			
I.C. CON AMPLIACION / EE HAUNDIKETAREKIN (ART. 2.8.09)	DE LA SUP. CONSTRUIDA	PLANTA BAJA ☐ PLANTAS ALTAS ☐	DEL N° DE PLANTAS	
I.C. SIN AMPLIACION / EE HAUNDIKETARIK GABE (ART. 2.8.08)	REEDIFICACION / BERRERAIKUNTZA			
	REFORMA /ERREFORMA			
	RESTAURACION / ZAHARBERRITZEA	RESTAURACION CIENTIFICA / ZAHARBERRIKUNTZA ZIENTIFIKOA		
		RESTAURACION CONSERVADORA / ZAHARBERRIKUNTZA KONTSERBAKORRA		A
				B
CONSERVACION / KONTSERBAZIOA	CONSERVACION Y ORNATO / KONTSERBAZIOA ETA APAINGARRIAK		C	
	CONSOLIDACION / FINKAPENA			

5. ELEMENTOS A CONSERVAR E INADECUADOS / KONTSERBATZEKO ELEMENTUAK ETA DESEGOKIAK

ELEMENTOS A CONSERVAR / KONTSERBATZEKO ELEMENTUAK No se establecen / Ez dira finkatzen	ELEMENTOS INADECUADOS / ELEMENTU DESEGOKIAK No se establecen / Ez dira finkatzen
VER CATÁLOGO DE BIENES OBJETO DE PROTECCIÓN	

6. CALIFICACION PORMENORIZADA Y USOS / KALIFIKAZIO XEHATUA ETA ERABILPENAK

Residencial alineación a vial Grado 2º
Bide ondoan lerrokatuturiko egoitza. 2 Maila


ver capítulo correspondiente de ordenanzas del PERCA
ikusi dagokion atala AZBPB ko ordenantzetan

7. OBSERVACIONES / OHARPENAK

En caso de sustitución se ajustará el perfil a la Ordenanza de Trazado, siendo esta PB+3PA permitiéndose el bajocubierta para uso de vivienda vinculado a la última planta.

UNIDAD EDIFICATORIA	ERAIKUNTZA UNITATEA
REFERENCIA CATASTRAL	KATASTROKO ERREFERENTZIA
DIRECCION POSTAL	POSTA HELBIDEA
F14 7236407 C/ SANTA ELENA nº 12	
Arquitectos: Lorenzo Goicoechea Gorka Arregi Oihana Santolaria Marl Carmen Panlagua	PLAN ESPECIAL DE REHABILITACION DE LA PARTE VIEJA DE IRUN ORDENANZAS PARTICULARES DE LAS U.E. IRUNGO ALDE ZAHARRA BIRGAITZEKO PLAN BEREZIA E.U.ko ORDENANTZA PARTIKULARRAK APROBACION DEFINITIVA BEHIN BETIKO ONESPENA
Abril 2009ko Apirila	UR & MA irunvi

UNIDAD EDIFICATORIA EXISTENTE. PLANTAS Y SECCION / EGUN DAGOEN ERAIKUNTZA UNITATEA. OINAK ETA EBAKETA

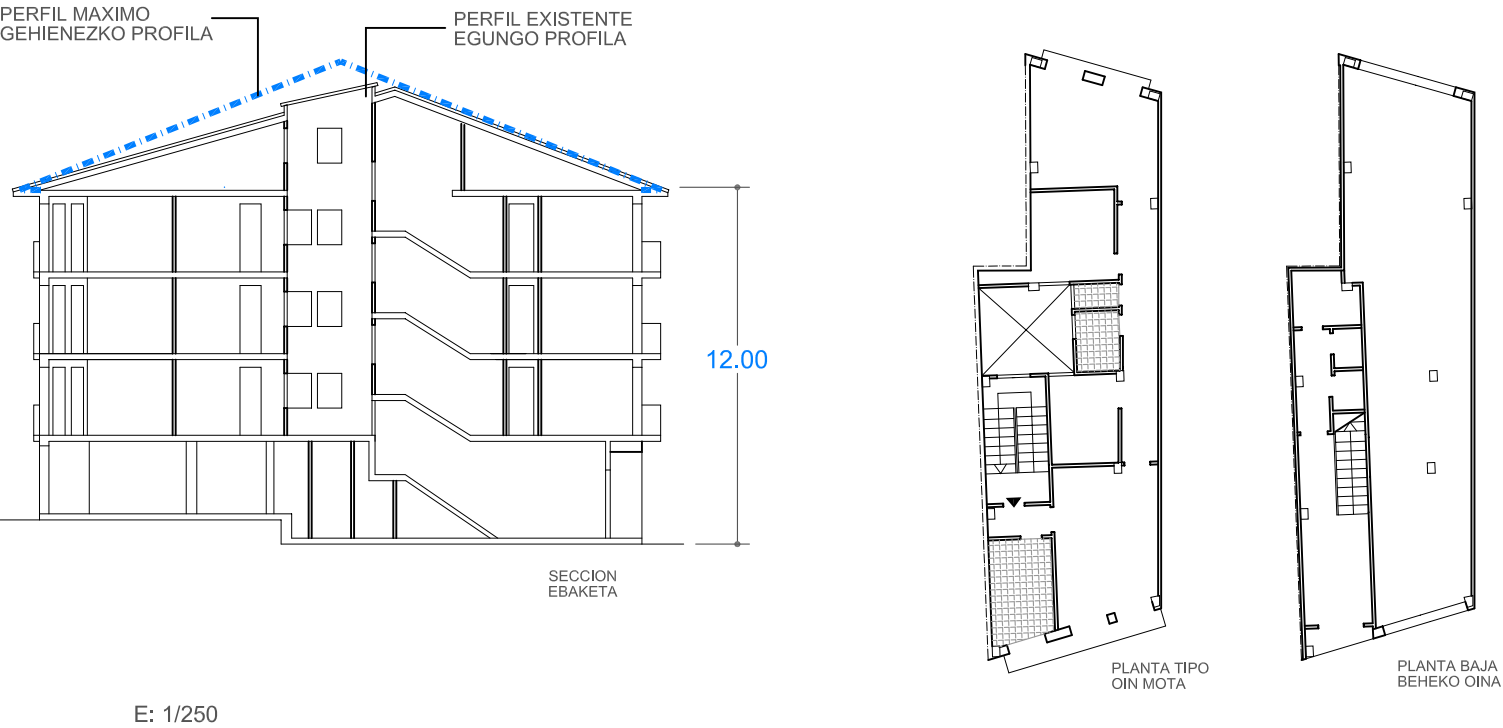

ESTADO ACTUAL. ELEMENTOS FUERA DE ORDENACION Y PARCELA. ANTOLAKUNTZAZ KANPOKO ELEMENTUAK ETA LUR ZATIA





PLANO DE ORDENACIÓN. ORDENANZAS DE TRAZADO. ALINEACIONES. TRAZAKETEN ORDENANTZAK. LERROKADURAK



SUPERFICIE CONSTRUIDA MAXIMA PERMITIDA
BAIMENDUTAKO GEHIENEZKO ERAIKITAKO AZALERA

113 m²(1) EN PLANTA BAJA 113 m²(1) EN PLANTA TIPO PB+3PA Nº PLANTAS

LEYENDA / LEIENDA

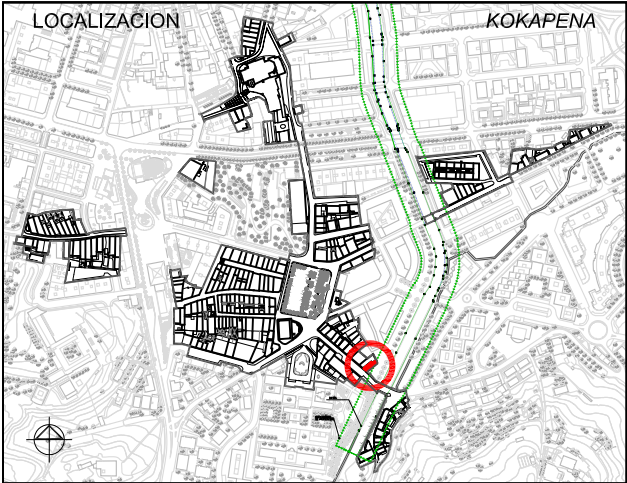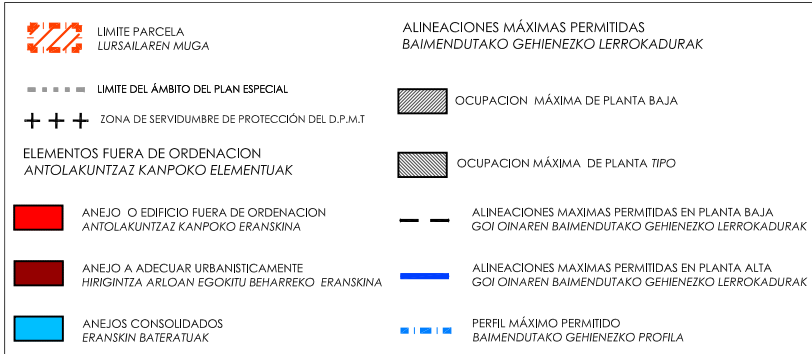

1. ESTUDIO SOCIOURBANISTICO / GIZAHIRIGINTZAKO IKERKETA

SUPERFICIE DE PARCELA APROX. / LURSAILAREN AZALERA (m2)			120.00 m²						
ESTADO EDIFICACION / ERAIKINAREN EGOERA			MUY BUENO / OSO ONA						
EDAD EDIFICACION / ERAIKINAREN ADINA			1970-2008						
GRADO DE HABITABILIDAD / BIZIEGOKITASUN MAILA			Cumple / Betetzen du Cumple / Betetzen du						
ILUMINACION Y VENTILACION / ILUMINAZIOA ETA AIREZTAPENA									
INSTALACIONES Y SERVICIOS / INSTALAZIOAK ETA ZERBITZUAK									
Nº DE PLANTAS EXISTENTES / OIN KOPURUA									
☐ P. SOTANO SOTOA	☐ SEMISOTANO ERDISOTOA	☒ 1 P.BAJA BEHEKO OINA	☒ 3 P.TIPO OIN MOTA	☐ BAJO CUBIERTA ESTALKIPEKOA					
Nº DE VIVIENDAS EXISTENTES / DAUDEN ETXEBIZITZA KOPURUA				3					
TITULARIDAD / JABETASUNA		PUBLICA / PUBLIKOA		☒	PRIVADA / PRIBATUA				
ACABADO FACHADA / FATXADAREN AKABERA		☒ APLACADA / PLAKATZAKA	☐ CERAMICO ZERAMIKOA	☒	CONTINUO JARRAIA	☐ MIXTO MIXTOA			
MATERIAL ESTRUCTURA / EGITURAREN MATERIALEA		MADERA / EGURRA		☒	HORMIGON / HORMIGOIA				
MATERIAL BARANDILLA / ESKUDELAREN MATERIALEA		☐ MADERA / EGURRA	☒ METALICO / METALIKOA	☐	MURO / HORMA	☐ CIERRE / ITXITURA			
CIERRE DE VENTANAS / LEIHOEN ITXITURA		☒	CONTRAVENTANAS / KONTRALEIHOAK		PERSIANAS / PERTSIANAK				
CARPINTERIA DE VENTANAS / LEIHOEN AROTZIA		☐	☒ METALICO / METALIKOA	☐	MADERA / EGURRA		PVC		
CONDICIONES DE ACCESIBILIDAD / IRITSGARRITASUN BALDINTAK									
A PORTAL ATARIRA		CUMPLE / BETETZEN DU		☒	A VIVIENDA (ASCENSOR) ETXEBIZITZETARA (IGOGAILUA)		CUMPLE / BETETZEN DU		☒
		NO CUMPLE EZ DU BETETZEN	SUBSANABLE / KONPONTZEKO				NO CUMPLE EZ DU BETETZEN	SUBSANABLE / KONPONTZEKO	
		NO SUBSANABLE / KONPONBIDERIK GABE					NO SUBSANABLE / KONPONBIDERIK GABE		
OBSERVACIONES / OHARPENAK Trasteros en PBC / Trastelekuak EOn						LAS COTAS GRAFIADAS SON ORIENTATIVAS VER ART. 4.1.01.B Referencias dimensioanles de DOC C: NORMAS URBANÍSTICAS			

2. CATALOGACION DE LOS EDIFICIOS / ERAIKUNTZAEN KATALOGAZIOA

☐ EDIFICIOS CON INTERES GLOBAL ERABATEKO INTERESA DUEN ERAIKUNTZA	☐ GRADO DE INTERES PARCIAL INTERES PARTZIALEKO MAILA	☒ EDIFICIO SIN INTERES INTERESIK GABEKO ERAIKUNTZA	☐ ALTERACIONES DEGRADANTES ALDATZE DEGRADATZAILEA
--	---	--	--

3. CATEGORIZACION DE SUELO URBANO/ HIRI LUR MOTA

☒ CONSOLIDADO (Actuación Aislada) FINKATUA	☐ NO CONSOLIDADO Δ EDIF.URBANÍSTICA (Actuación de Dotación) HIRIGINTZA ERAIKIGARRITASUNGATIK FINKATUGABEA	☐ CONSOLIDADO (Actuación de Ejecución de Dotac. Públicas) FINKATUA
--	--	---

4. INTERVENCIONES CONSTRUCTIVAS PERMITIDAS / BAIMENDUTAKO ERAIKUNTZA ARLOKO INTERBENTZIOAK

I.C. DE DEMOLICION / EE ESKU-HARTZEAK (ART. 2.8.07)	DEMOLICION PARCIAL / ZATI BATEKO ESKU-HARTZEA	
	DEMOLICION TOTAL / OSORIKO ESKU-HARTZEA	☒
I.C. CON AMPLIACION / EE HAUNDIKETAREKIN (ART. 2.8.09)	DE LA SUP. CONSTRUIDA PLANTA BAJA ☐ PLANTAS ALTAS ☐	DEL Nº DE PLANTAS
I.C. SIN AMPLIACION / EE HAUNDIKETARIK GABE (ART. 2.8.08)	REEDIFICACION / BERRERAIKUNTZA	
	REFORMA /ERREFORMA	☒
	RESTAURACION / ZAHARBERRITZEA	RESTAURACION CIENTIFICA / ZAHARBERRIKUNTZA ZIENTIFIKOA
		RESTAURACION CONSERVADORA / ZAHARBERRIKUNTZA KONTSERBAKORRA
		A
		B
		C
	CONSERVACION / KONTSERBAZIOA	CONSERVACION Y ORNATO / KONTSERBAZIOA ETA APAINGARRIAK
		CONSOLIDACION / FINKAPENA

5. ELEMENTOS A CONSERVAR E INADECUADOS / KONTSERBATZEKO ELEMENTUAK ETA DESEGOKIAK

ELEMENTOS A CONSERVAR / KONTSERBATZEKO ELEMENTUAK	ELEMENTOS INADECUADOS / ELEMENTU DESEGOKIAK
No se establecen / Ez dira finkatzen	Hueco PB / Hutsunea BOn
VER CATÁLOGO DE BIENES OBJETO DE PROTECCIÓN	

6. CALIFICACION PORMENORIZADA Y USOS / KALIFIKAZIO XEHATUA ETA ERABILPENAK

Residencial antiguo / Antigoaleko egoitzaldea	ver capítulo correspondiente de ordenanzas del PERCA ikusi dagokion atala AZBPB ko ordenantzetan
---	--


7. OBSERVACIONES / OHARPENAK

Afección de la servidumbre de protección del D.P.M.T. en una pequeña parte de la U.E Ver art. 4.4 del Doc C Normas Urbanísticas y art. 2.2.2 del Doc A Memoria.


Se consolida el volumen edificatorio existente. En caso de sustitución se ajustarán las nuevas alineaciones a las grafadas en el plano de ordenanzas de trazado de forma tal que toda la edificación quede fuera de la zona de servidumbre del D.P.T.M., ajustándose el perfil a PB+3PA permitiéndose el bajocubierta para uso de vivienda vinculado a la última planta, con una altura de cornisa no superior a 12m.

(1) Las alineaciones permiten la ocupación del 100% de la parcela salvo la zona afectada por la servidumbre de protección del D.P.T.M. La superficie es orientativa.

UNIDAD EDIFICATORIA	ERAIKUNTZA UNITATEA
REFERENCIA CATASTRAL	KATASTROKO ERREFERENTZIA
DIRECCION POSTAL	POSTA HELBIDEA
Arquitectos: Lorenzo Goicoechea Gorka Arregi Oihana Santolaria Marl Carmen Panlagua	PLAN ESPECIAL DE REHABILITACION DE LA PARTE VIEJA DE IRUN ORDENANZAS PARTICULARES DE LAS U.E. IRUNGO ALDE ZAHARRA BIRGAITZEKO PLAN BEREZIA E.U.ko ORDENANTZA PARTIKULARRAK APROBACION DEFINITIVA BEHIN BETIKO ONESPENA
Abril 2009ko Apirila	UR & MA irunvi

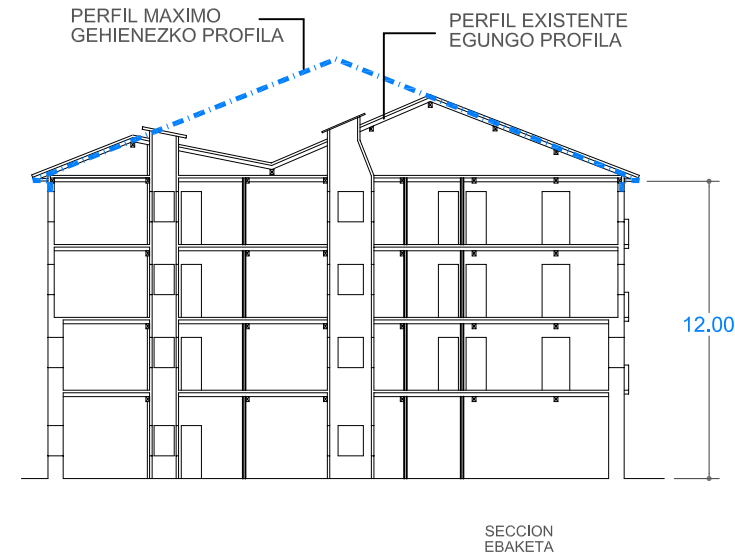


E: 1/300

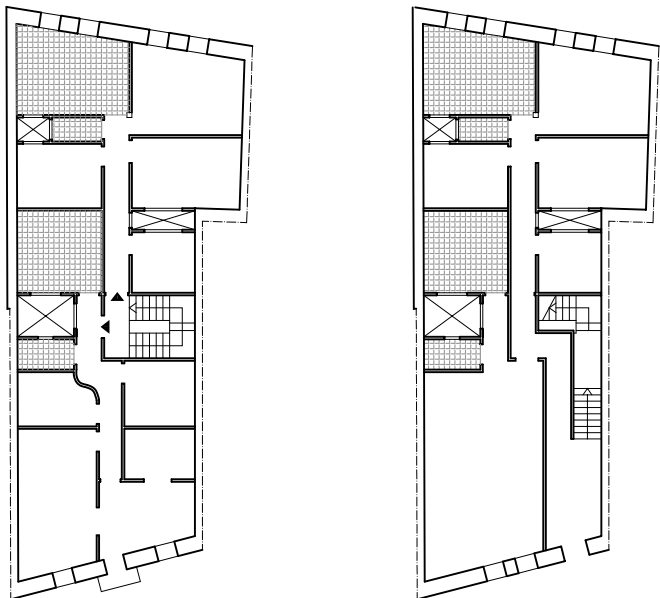

ESTADO ACTUAL. ELEMENTOS FUERA DE ORDENACION Y PARCELA. ANTOLAKUNTZAZ KANPOKO ELEMENTUAK ETA LUR ZATIA



PLANO DE ORDENACIÓN. ORDENANZAS DE TRAZADO. ALINEACIONES. TRAZAKETEN ORDENANTZAK. LERROKADURAK

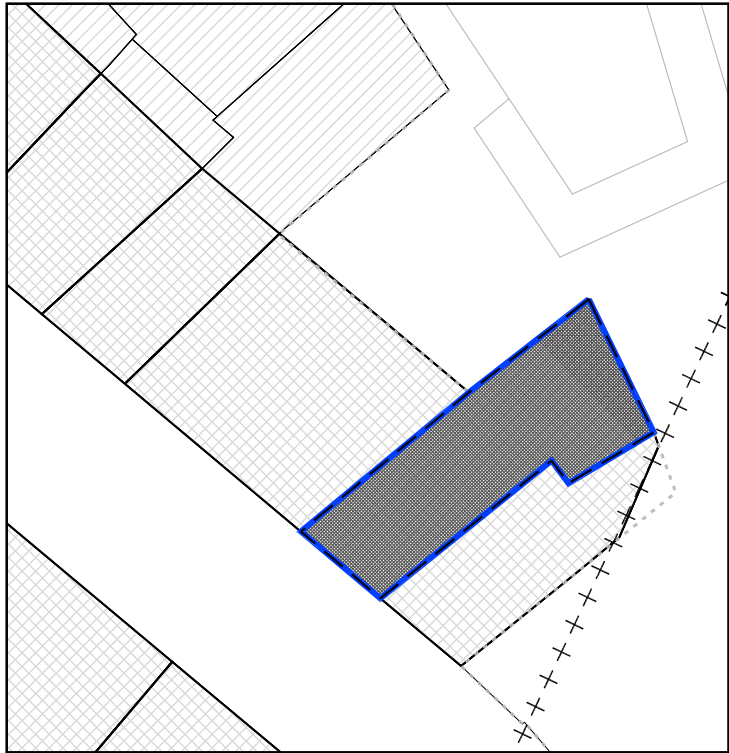

SUPERFICIE CONSTRUIDA MAXIMA PERMITIDA
BAIMENDUTAKO GEHIENEZKO ERAIKITAKO AZALERA

La existente EN PLANTA BAJA La existente EN PLANTA TIPO PB+3PA Nº PLANTAS

LEYENDA / LEIENDA

**LIMITE PARCELA**
LURSAILAREN MUGA

LIMITE DEL ÁMBITO DEL PLAN ESPECIAL

ZONA DE SERVIDUMBRE DE PROTECCIÓN DEL D.P.M.T

**ELEMENTOS FUERA DE ORDENACION**
ANTOLAKUNTZAZ KANPOKO ELEMENTUAK

**ANEJO O EDIFICIO FUERA DE ORDENACION**
ANTOLAKUNTZAZ KANPOKO ERANSKINA

**ANEJO A ADECUAR URBANISTICAMENTE**
HIRIGINTZA ARLOAN EGOKITU BEHARREKO ERANSKINA

**ANEJOS CONSOLIDADOS**
ERANSKIN BATERATUAK

**ALINEACIONES MÁXIMAS PERMITIDAS**
BAIMENDUTAKO GEHIENEZKO LERROKADURAK


OCUPACION MÁXIMA DE PLANTA BAJA

OCUPACION MÁXIMA DE PLANTA TIPO

**ALINEACIONES MÁXIMAS PERMITIDAS EN PLANTA BAJA**
GOI OINAREN BAIMENDUTAKO GEHIENEZKO LERROKADURAK

**ALINEACIONES MÁXIMAS PERMITIDAS EN PLANTA ALTA**
GOI OINAREN BAIMENDUTAKO GEHIENEZKO LERROKADURAK

**PERFIL MÁXIMO PERMITIDO**
BAIMENDUTAKO GEHIENEZKO PROFILA

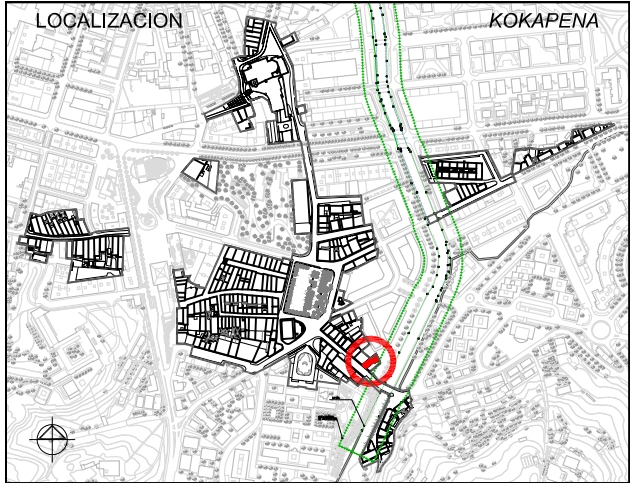

1. ESTUDIO SOCIOURBANISTICO / GIZAHIRIGINTZAKO IKERKETA

SUPERFICIE DE PARCELA APROX. / LURSAILAREN AZALERA (m2)		173.00 m²	
ESTADO EDIFICACION / ERAIKINAREN EGOERA		BUENO / ONA	
EDAD EDIFICACION / ERAIKINAREN ADINA		ANTERIOR A 1950 / 1950 BAINO LEHENAGOKOA	
GRADO DE HABITABILIDAD / BIZIEGOKITASUN MAILA		No cumple / Ez du betetzen No cumple / Ez du betetzen	
ILUMINACION Y VENTILACION / ILUMINAZIOA ETA AIREZTAPENA INSTALACIONES Y SERVICIOS / INSTALAZIOAK ETA ZERBITZUAK			
Nº DE PLANTAS EXISTENTES / OIN KOPURUA			
☐ P. SOTANO SOTOA	☐ SEMISOTANO ERDISOTOA	☒ 1 P. BAJA BEHEKO OINA	☒ 3 P. TIPO OIN MOTA
Nº DE VIVIENDAS EXISTENTES / DAUDEN ETXEBIZITZA KOPURUA		8	
TITULARIDAD / JABETASUNA		☒ PUBLICA / PUBLIKOA ☒ PRIVADA / PRIBATUA	
ACABADO FACHADA / FATXADAREN AKABERA		☒ APLAZADURA / PLAZADURA ☒ CERAMICO ZERAMIKOA ☒ CONTINUO JARRAIA ☒ MIXTO MIXTOA	
MATERIAL ESTRUCTURA / EGITURAREN MATERIALEA		☒ MADERA / EGURRA ☒ HORMIGON / HORMIGOIA	
MATERIAL BARANDILLA / ESKUDELAREN MATERIALEA		☒ MADERA / EGURRA ☒ METALICO / METALIKOA ☒ MURO / HORMA ☒ CIERRE / ITXITURA	
CIERRE DE VENTANAS / LEIHOEN ITXITURA		☒ CONTRAVENTANAS / KONTRALEIHOAK ☒ PERSIANAS / PERTSIANAK	
CARPINTERIA DE VENTANAS / LEIHOEN AROTZIA		☒ METALICO / METALIKOA ☒ MADERA / EGURRA ☒ PVC	
CONDICIONES DE ACCESIBILIDAD / IRITSGARRITASUN BALDINTAK			
A PORTAL ATARIRA		CUMPLE / BETETZEN DU	
NO CUMPLE EZ DU BETETZEN		SUBSANABLE / KONPONTZEKO	
		NO SUBSANABLE / KONPONBIDERIK GABE	
A VIVIENDA (ASCENSOR) ETXEBIZITZETARA (IGOGAILUA)		CUMPLE / BETETZEN DU	
		NO CUMPLE EZ DU BETETZEN	
		SUBSANABLE / KONPONTZEKO	
		NO SUBSANABLE / KONPONBIDERIK GABE	
OBSERVACIONES / OHARPENAK		LAS COTAS GRAFIADAS SON ORIENTATIVAS VER ART. 4.1.01.8 Referencias dimensionales de DOC C: NORMAS URBANÍSTICAS	
2 Viviendas en PB / 2 Etxebizitza BOn			

2. CATALOGACION DE LOS EDIFICIOS / ERAIKUNTZAEN KATALOGAZIOA

☐ EDIFICIOS CON INTERES GLOBAL ERABATEKO INTERESA DUEN ERAIKUNTZA	☐ GRADO DE INTERES PARCIAL INTERES PARTZIALEKO MAILA	☒ EDIFICIO SIN INTERES INTERESIK GABEKO ERAIKUNTZA	☐ ALTERACIONES DEGRADANTES ALDATZE DEGRADATZAILEA
---	--	---	---

3. CATEGORIZACION DE SUELO URBANO/ HIRI LUR MOTA

☒ CONSOLIDADO (Actuación Aislada) FINKATUA	☐ NO CONSOLIDADO Δ EDIF. URBANÍSTICA (Actuación de Dotación) HIRIGINTZA ERAIKIGARRITASUNGATIK FINKATUGABEA	☐ CONSOLIDADO (Actuación de Ejecución de Dotac. Públicas) FINKATUA
---	--	--

4. INTERVENCIONES CONSTRUCTIVAS PERMITIDAS / BAIMENDUTAKO ERAIKUNTZA ARLOKO INTERBENTZIOAK

I.C. DE DEMOLICION / EE ESKU-HARTZEAK (ART. 2.8.07)	DEMOLICION PARCIAL / ZATI BATEKO ESKU-HARTZEA		
	DEMOLICION TOTAL / OSORIKO ESKU-HARTZEA		☒
I.C. CON AMPLIACION / EE HAUNDIKETAREKIN (ART. 2.8.09)	DE LA SUP. CONSTRUIDA	PLANTA BAJA ☐ PLANTAS ALTAS ☐	DEL Nº DE PLANTAS
I.C. SIN AMPLIACION / EE HAUNDIKETARIK GABE (ART. 2.8.08)	REEDIFICACION / BERRERAIKUNTZA		
	REFORMA / ERREFORMA		
	RESTAURACION / ZAHARBERRITZEA	RESTAURACION CIENTIFICA / ZAHARBERRIKUNTZA ZIENTIFIKOA	
		RESTAURACION CONSERVADORA / ZAHARBERRIKUNTZA KONTSERBAKORRA	A
			B
			C
	CONSERVACION / KONTSERBAZIOA	CONSERVACION Y ORNATO / KONTSERBAZIOA ETA APAINGARRIAK	
		CONSOLIDACION / FINKAPENA	

5. ELEMENTOS A CONSERVAR E INADECUADOS / KONTSERBATZEKO ELEMENTUAK ETA DESEGOKIAK

ELEMENTOS A CONSERVAR / KONTSERBATZEKO ELEMENTUAK	ELEMENTOS INADECUADOS / ELEMENTU DESEGOKIAK
No se establecen / Ez dira finkatzen	Hueco PB / Hutsunea BOn // Antena parabólica en fachada / Fatxadako antena parabolikoa // Tendederos en fachada / Esetokiak fatxadan
VER CATÁLOGO DE BIENES OBJETO DE PROTECCIÓN	


6. CALIFICACION PORMENORIZADA Y USOS / KALIFIKAZIO XEHATUA ETA ERABILPENAK

Residencial antiguo / Antigoaleko egoitzaldea	ver capítulo correspondiente de ordenanzas del PERCA ikusitako dagokion atala AZBPB ko ordenantzetan
---	---


7. OBSERVACIONES / OHARPENAK

En caso de sustitución se ajustará el perfil a la Ordenanza de Trazado, siendo esta PB+3PA permitiéndose el bajocubierta para uso de vivienda vinculado a la última planta, con una altura de cornisa no superior a 12m.


UNIDAD EDIFICATORIA	ERAIKUNTZA UNITATEA
F16	
REFERENCIA CATASTRAL	KATASTROKO ERREFERENTZIA
7248D25	
DIRECCION POSTAL	POSTA HELBIDEA
C/ SANTA ELENA nº 21	
Arquitectos: Lorenzo Goicoechea Gorka Arregi Ohana Santolaria Marl Carmen Panlagua	PLAN ESPECIAL DE REHABILITACION DE LA PARTE VIEJA DE IRUN ORDENANZAS PARTICULARES DE LAS U.E. IRUNGO ALDE ZAHARRA BIRGAITZEKO PLAN BEREZIA E.U. ko ORDENANTZA PARTIKULARRAK APROBACION DEFINITIVA BEHIN BETIKO ONESPENA
Abril 2009ko Apirila	UR & MA irunvi

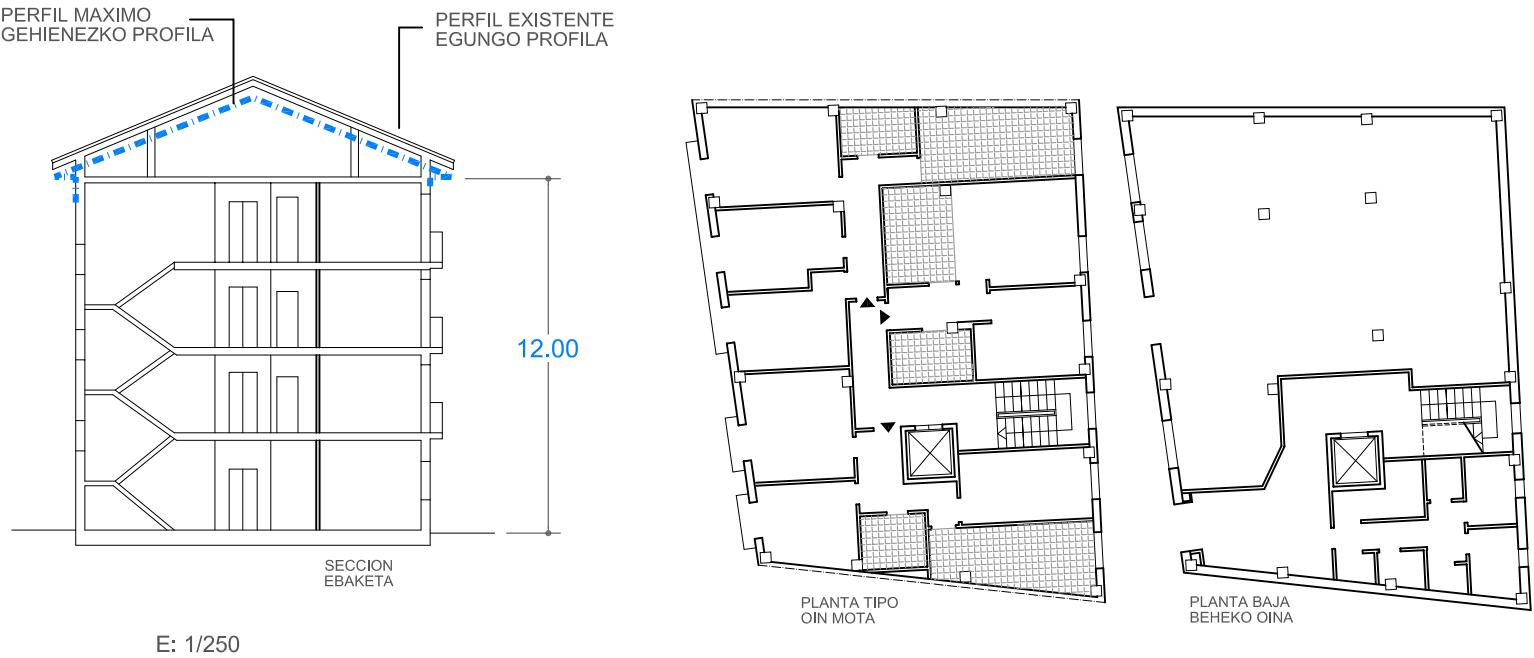

ESTADO ACTUAL. ELEMENTOS FUERA DE ORDENACION Y PARCELA. ANTOLAKUNTZAZ KANPOKO ELEMENTUAK ETA LUR ZATIA

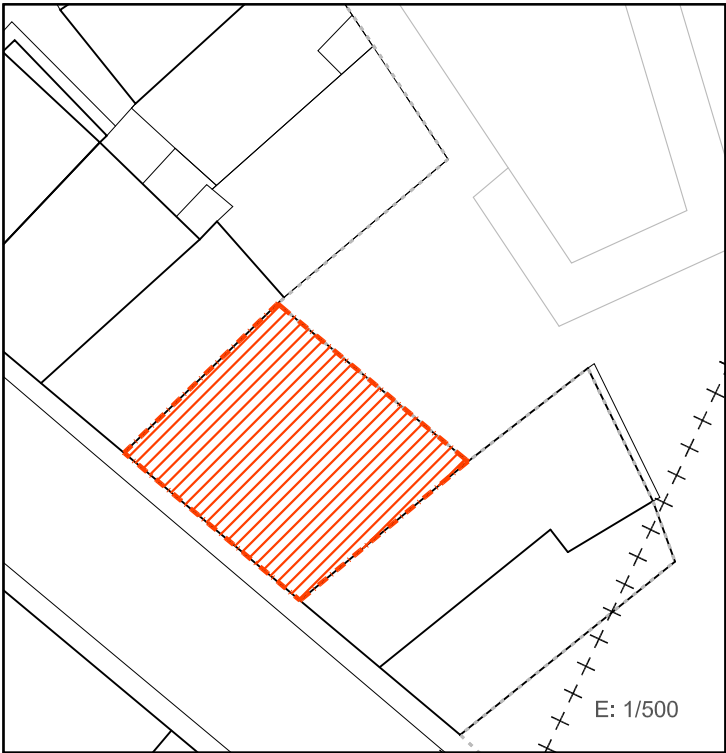



PLANO DE ORDENACIÓN. ORDENANZAS DE TRAZADO. ALINEACIONES. TRAZAKETEN ORDENANTZAK. LERROKADURAK

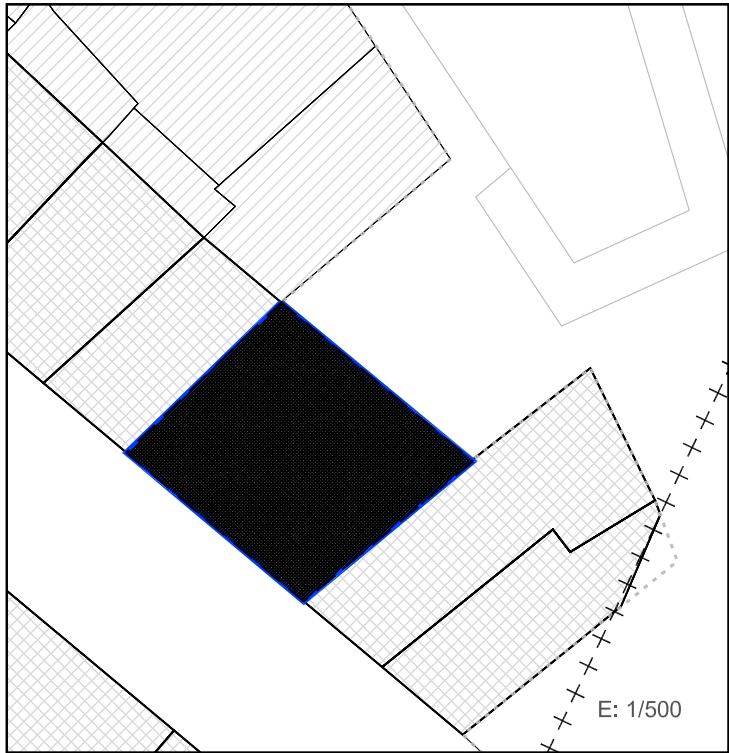

SUPERFICIE CONSTRUIDA MAXIMA PERMITIDA
BAIMENDUTAKO GEHIENEZKO ERAIKITAKO AZALERA

La existente EN PLANTA BAJA La existente EN PLANTA TIPO PB+3PA N° PLANTAS

LEYENDA / LEIENDA

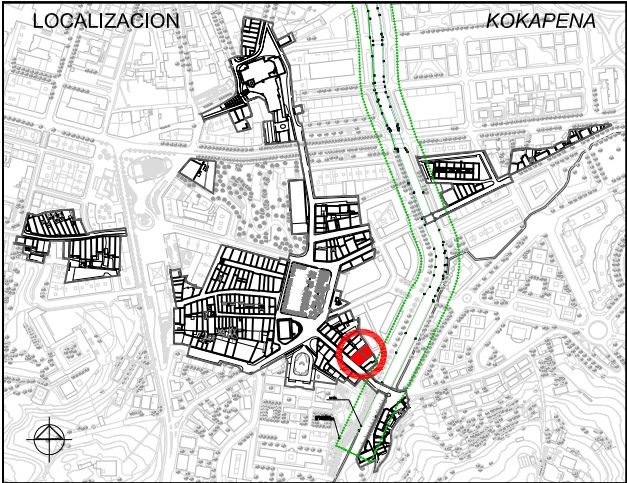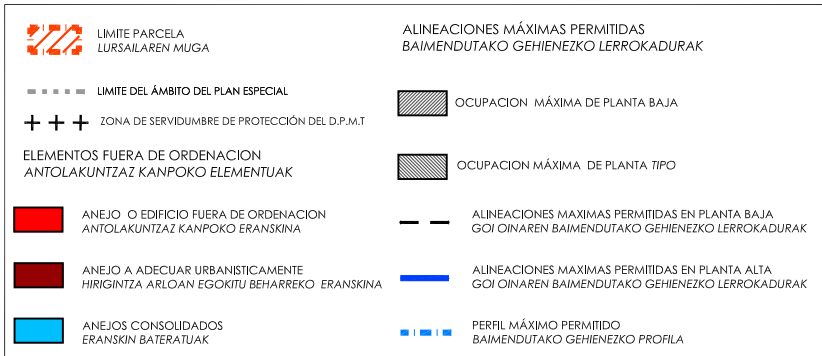

1. ESTUDIO SOCIOURBANISTICO / GIZAHIRIGINTZAKO IKERKETA

SUPERFICIE DE PARCELA APROX. / LURSAILAREN AZALERA (m2)		227.00 m²	
ESTADO EDIFICACION / ERAIKINAREN EGOERA		MUY BUENO / OSO ONA	
EDAD EDIFICACION / ERAIKINAREN ADINA		1970-2008	
GRADO DE HABITABILIDAD / BIZIEGOKITASUN MAILA		Cumple / Betetzen du	
ILUMINACION Y VENTILACION / ILUMINAZIOA ETA AIREZTAPENA		Cumple / Betetzen du	
INSTALACIONES Y SERVICIOS / INSTALAZIOAK ETA ZERBITZUAK			
Nº DE PLANTAS EXISTENTES / OIN KOPURUA			
☐ P. SOTANO SOTOA	☐ SEMISOTANO ERDISOTOA	☒ 1 P.BAJA BEHEKO OINA	☒ 3 P.TIPO OIN MOTA
Nº DE VIVIENDAS EXISTENTES / DAUDEN ETXEBIZITZA KOPURUA		9	
TITULARIDAD / JABETASUNA		PUBLICA / PUBLIKOA	
ACABADO FACHADA / FATXADAREN AKABERA		CERAMICO ZERAMIKOA	
MATERIAL ESTRUCTURA / EGITURAREN MATERIALEA		MADERA / EGURRA	
MATERIAL BARANDILLA / ESKUDELAREN MATERIALEA		MADERA / EGURRA	
CIERRE DE VENTANAS / LEIHOEN ITXITURA		CONTRAVENTANAS / KONTRALEIHOAK	
CARPINTERIA DE VENTANAS / LEIHOEN AROTZIA		METALICO / METALIKOA	
CONDICIONES DE ACCESIBILIDAD / IRITSGARRITASUN BALDINTAK			
A PORTAL ATARIRA		CUMPLE / BETETZEN DU	
NO CUMPLE EZ DU BETETZEN		SUBSANABLE / KONPONTZEKO	
		NO SUBSANABLE / KONPONBIDERIK GABE	
OBSERVACIONES / OHARPENAK		A VIVIENDA (ASCENSOR) ETXEBIZITZETARA (IGOGAILUA)	
Duplex en bajocubierta		CUMPLE / BETETZEN DU	
		NO CUMPLE EZ DU BETETZEN	
		SUBSANABLE / KONPONTZEKO	
		NO SUBSANABLE / KONPONBIDERIK GABE	
OBSERVACIONES / OHARPENAK		LAS COTAS GRAFIADAS SON ORIENTATIVAS	
		VER ART. 4.1.01.B Referencias dimensioanles de DOC C: NORMAS URBANÍSTICAS	

2. CATALOGACION DE LOS EDIFICIOS / ERAIKUNTZAEN KATALOGAZIOA

☐ EDIFICIOS CON INTERES GLOBAL ERABATEKO INTERESA DUEN ERAIKUNTZA

☐ GRADO DE INTERES PARCIAL INTERES PARTZIALEKO MAILA

☒ EDIFICIO SIN INTERES INTERESIK GABEKO ERAIKUNTZA

☐ ALTERACIONES DEGRADANTES ALDATZE DEGRADATZAILEA

3. CATEGORIZACION DE SUELO URBANO/ HIRI LUR MOTA

☒ CONSOLIDADO (Actuación Aislada) FINKATUA

☐ NO CONSOLIDADO Δ EDIF.URBANÍSTICA (Actuación de Dotación) HIRIGINTZA ERAIKIGARRITASUNGATIK FINKATUGABEA

☐ CONSOLIDADO (Actuación de Ejecución de Dotac. Públicas) FINKATUA

4. INTERVENCIONES CONSTRUCTIVAS PERMITIDAS / BAIMENDUTAKO ERAIKUNTZA ARLOKO INTERBENTZIOAK

I.C. DE DEMOLICION / EE ESKU-HARTZEAK (ART. 2.8.07)	DEMOLICION PARCIAL / ZATI BATEKO ESKU-HARTZEA			
	DEMOLICION TOTAL / OSORIKO ESKU-HARTZEA			
I.C. CON AMPLIACION / EE HAUNDIKETAREKIN (ART. 2.8.09)	DE LA SUP. CONSTRUIDA	PLANTA BAJA ☐ PLANTAS ALTAS ☐	DEL Nº DE PLANTAS	
I.C. SIN AMPLIACION / EE HAUNDIKETARIK GABE (ART. 2.8.08)	REEDIFICACION / BERRERAIKUNTZA			
	REFORMA /ERREFORMA			
	RESTAURACION / ZAHARBERRITZEA	RESTAURACION CIENTIFICA / ZAHARBERRIKUNTZA ZIENTIFIKOA		
		RESTAURACION CONSERVADORA / ZAHARBERRIKUNTZA KONTSERBAKORRA		A
				B
CONSERVACION / KONTSERBAZIOA	CONSERVACION Y ORNATO / KONTSERBAZIOA ETA APAINGARRIAK		C	
	CONSOLIDACION / FINKAPENA			

5. ELEMENTOS A CONSERVAR E INADECUADOS / KONTSERBATZEKO ELEMENTUAK ETA DESEGOKIAK

ELEMENTOS A CONSERVAR / KONTSERBATZEKO ELEMENTUAK	ELEMENTOS INADECUADOS / ELEMENTU DESEGOKIAK
No se establecen / Ez dira finkatzen	Cubierta continua y unitaria que no diferencia dos cuerpos de edificación diferenciados / Estalki jarraitua eta baterakoia, bi eraikuntza desberdinak desberindu gabe
VER CATÁLOGO DE BIENES OBJETO DE PROTECCIÓN	

6. CALIFICACION PORMENORIZADA Y USOS / KALIFIKAZIO XEHATUA ETA ERABILPENAK

Residencial antiguo / Antigoaleko egoitzaldea

ver capítulo correspondiente de ordenanzas del PERCA ikusi dagokion atala AZBPB ko ordenantzetan

7. OBSERVACIONES / OHARPENAK

Se consolida el frente de fachada existente. En caso de reforma se ajustará el perfil a la Ordenanza de Trazado, siendo esta PB+3PA permitiéndose el bajocubierta para uso de vivienda vinculado a la última planta, con una altura de cornisa no superior a la actual. El nuevo edificio se tratará como dos cuerpos de edificación diferenciados que se tratarán como edificios independientes a efectos de determinación de perfil, altura de la edificación y de la configuración de la cubierta.

UNIDAD EDIFICATORIA	ERAIKUNTZA UNITATEA
REFERENCIA CATASTRAL	KATASTROKO ERREFERENTZIA
DIRECCION POSTAL	POSTA HELBIDEA
F17	
7248D23	
C/ SANTA ELENA nº 19	
Arquitectos:	PLAN ESPECIAL DE REHABILITACION DE LA PARTE VIEJA DE IRUN ORDENANZAS PARTICULARES DE LAS U.E.
Lorenzo Goicoechea	IRUNGO ALDE ZAHARRA BIRGAITZEKO PLAN BEREZIA
Gorka Arregi	E.U.ko ORDENANTZA PARTIKULARRAK
Oihana Santolaria	APROBACION DEFINITIVA
Marl Carmen Panlagua	BEHIN BETIKO ONESPENA
Abril 2009ko Apirila	UR & MA irunvi