




SECCIÓN 1




SECCIÓN 2



SECCIÓN 3

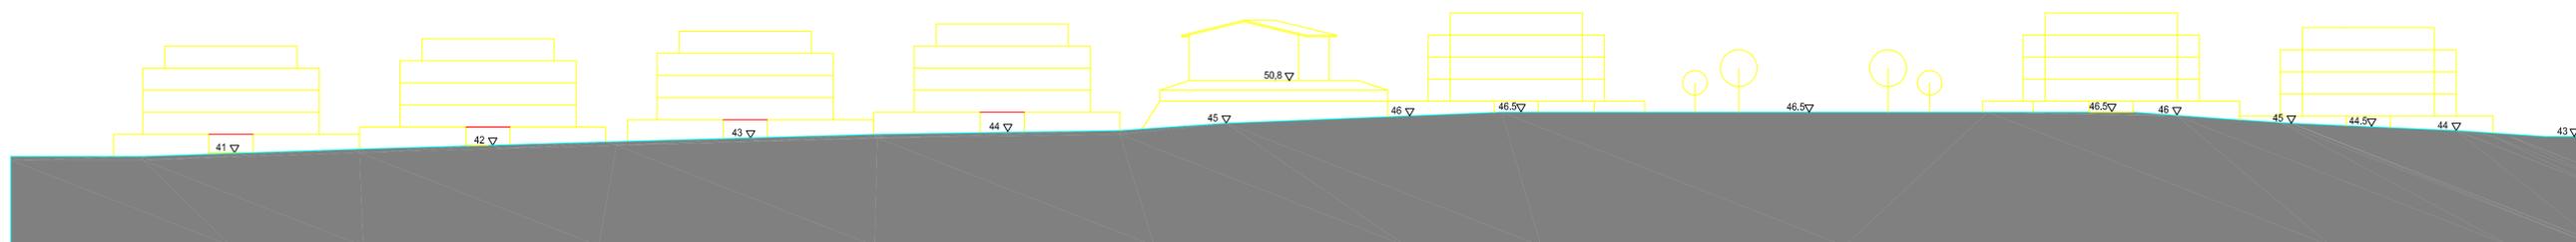

SECCIÓN 4

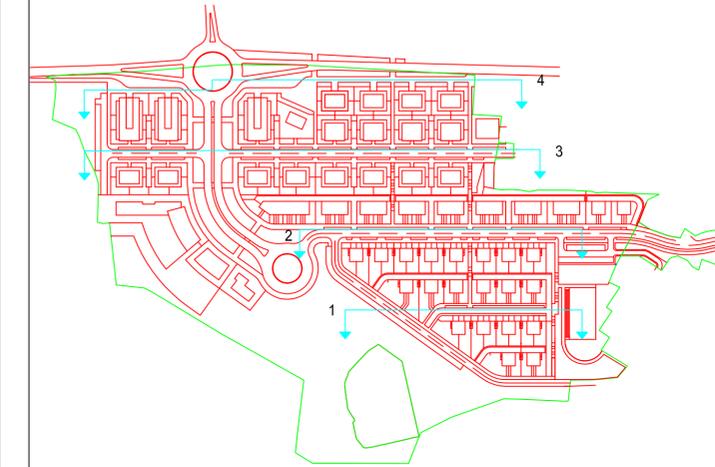

PLAN PARCIAL EN EL AMBITO DE OINAURRE

P.5a

PERFILES Y SECCIONES DE LA ORDENACION

E: 1/500

PROMUEVE: IRUNVI S.A.

IGNACIO ITURBE MACH, Arquitecto

JUNIO 2007