

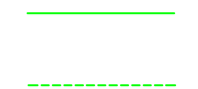
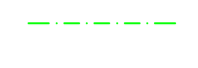
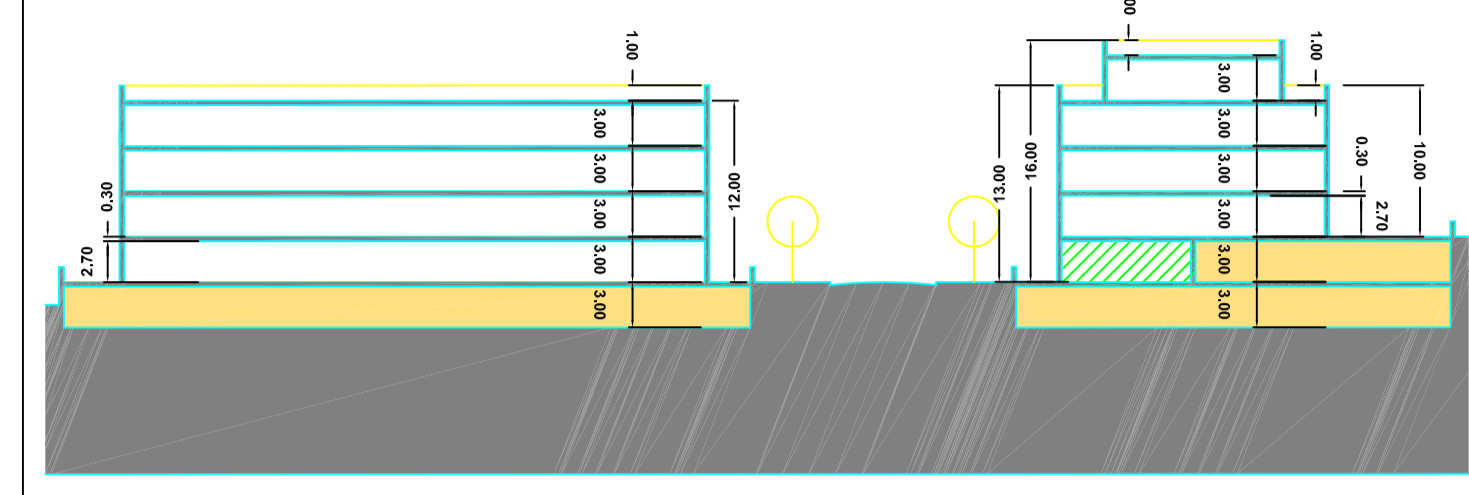
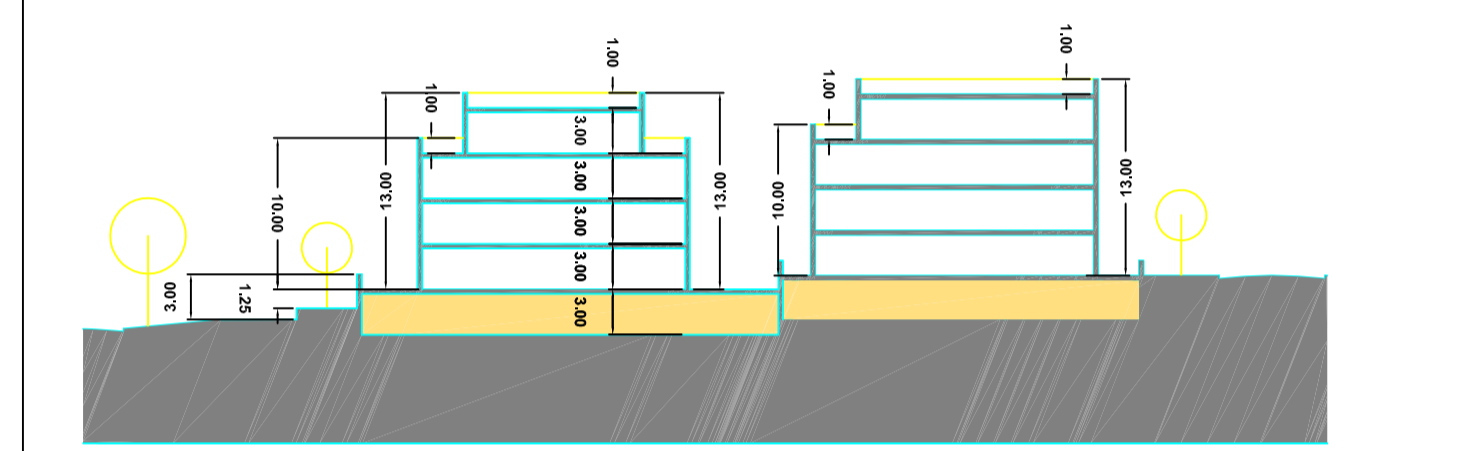


-  OCUPACIÓN MÁXIMA BAJO RASANTE EN SEMISOTANO RESIDENCIAL
-  USOS DE GARAJE Y AUXILIARES DE LAS VIVIENDAS
-  OCUPACIÓN MÁXIMA EN SEMISOTANO RESIDENCIAL
-  OCUPACIÓN MÁXIMA EN SEMISOTANO GARAJE Y AUXILIAR

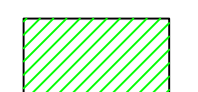


SECCION PARCELAS RP-A1 y RP-A2

SECCION PARCELAS RP-B1 y RP-B2




SECCION PARCELAS RP-A3 Y RP-A4

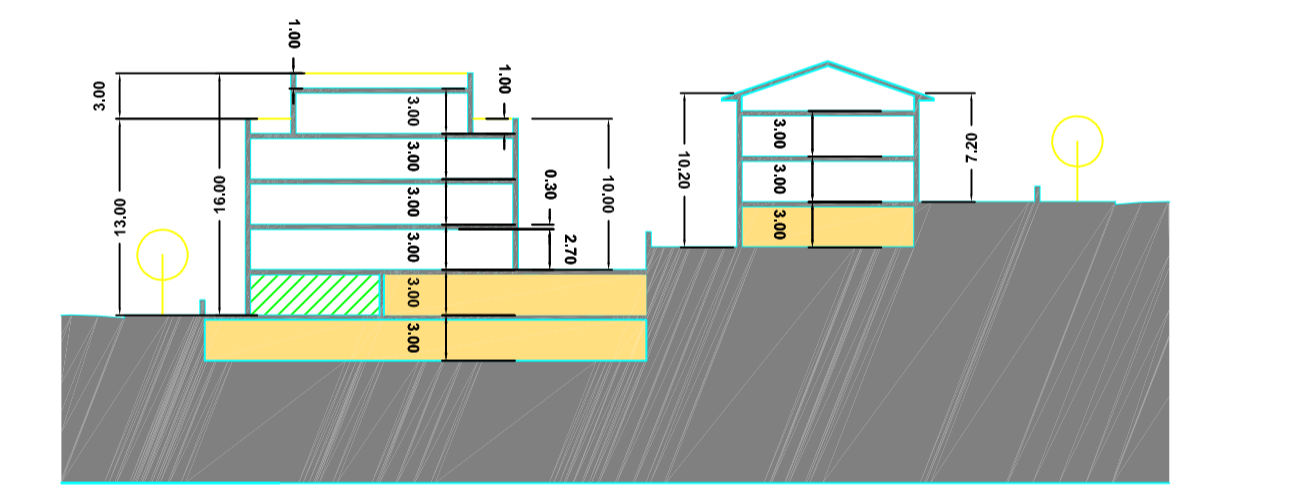

SECCION PARCELAS RP-A5 Y RP-A6

SECCION PARCELAS RD-1, RD-2 Y RD-3

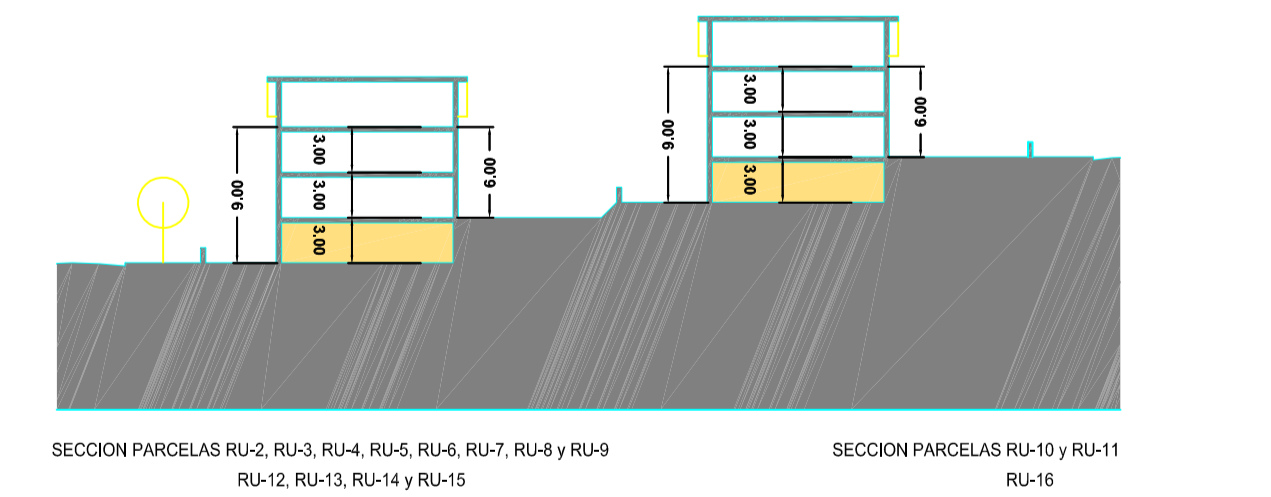

SECCION PARCELAS RU-2, RU-3, RU-4, RU-5, RU-6, RU-7, RU-8 y RU-9

SECCION PARCELAS RU-10 y RU-11
RU-12, RU-13, RU-14 y RU-15

PLAN PARCIAL EN EL AMBITO DE OINAURRE

P.6b

OCUPACION BAJO RASANTE Y USOS

E: 1/1000

PROMUEVE: IRUNVI S.A.

IGNACIO ITURBE MACH, Arquitecto

JUNIO 2007