




SECCION 1

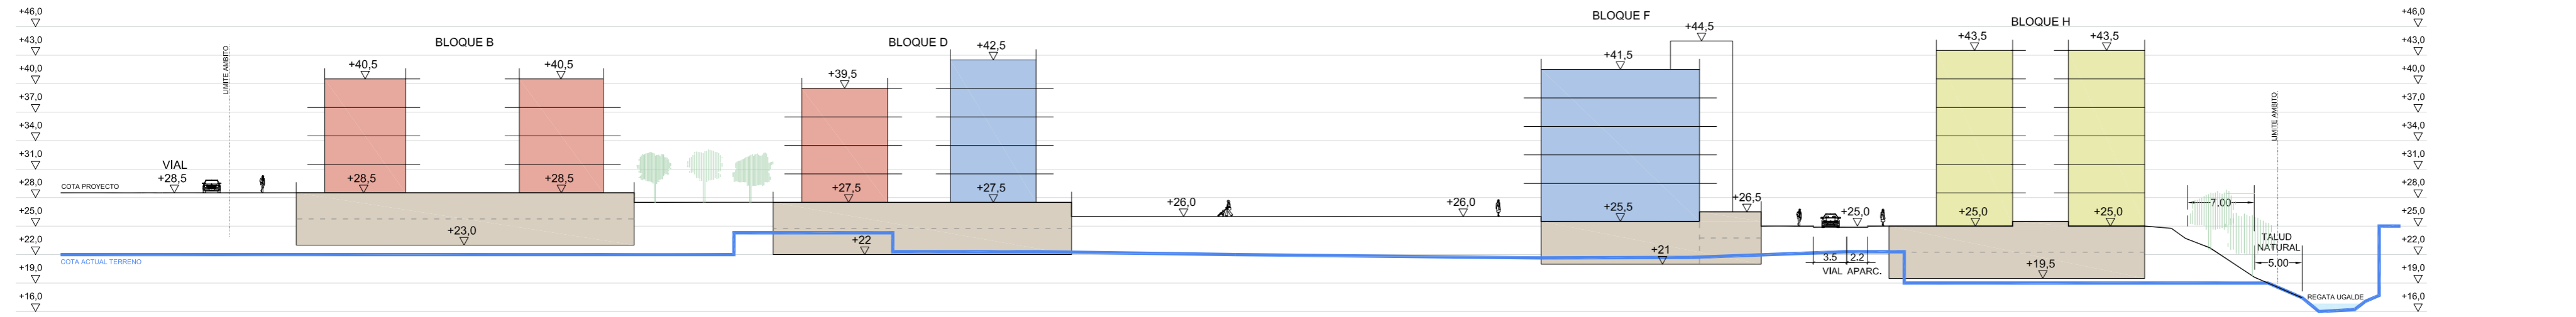


SECCION 2

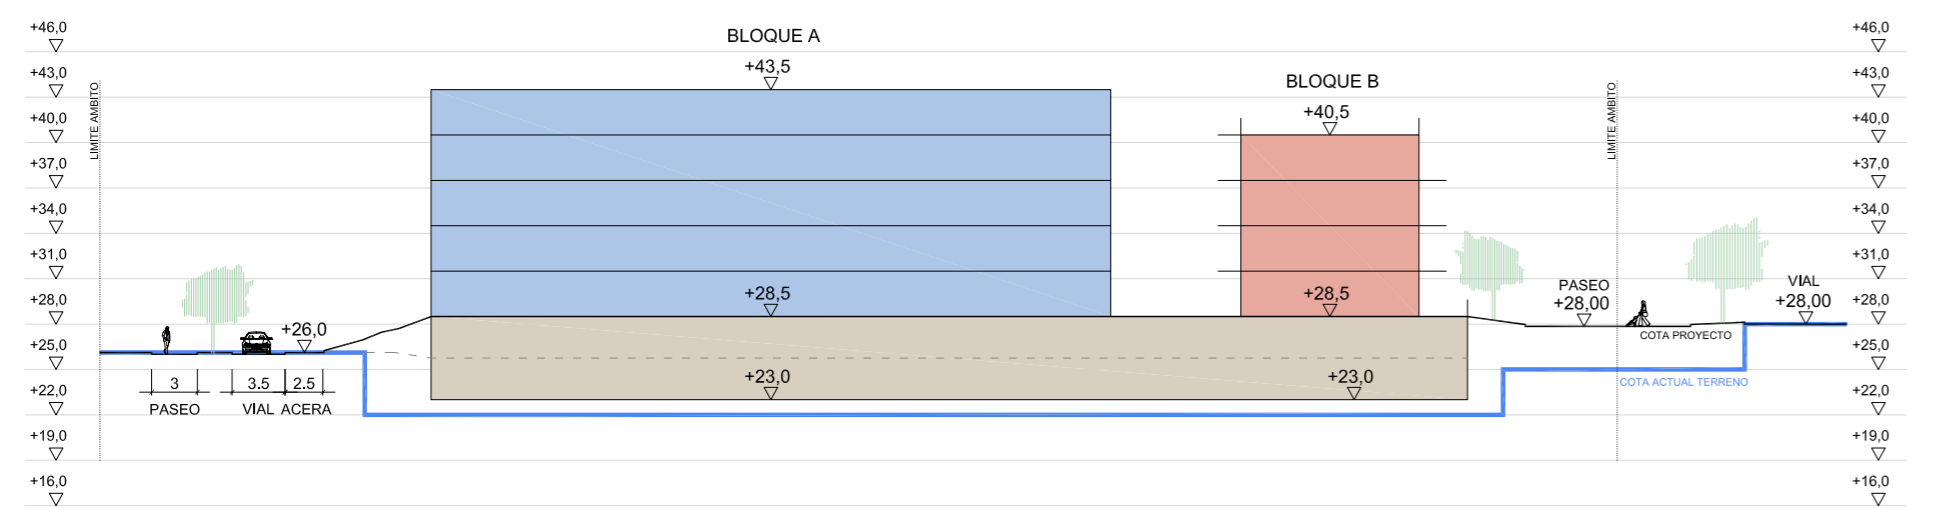


SECCION 3

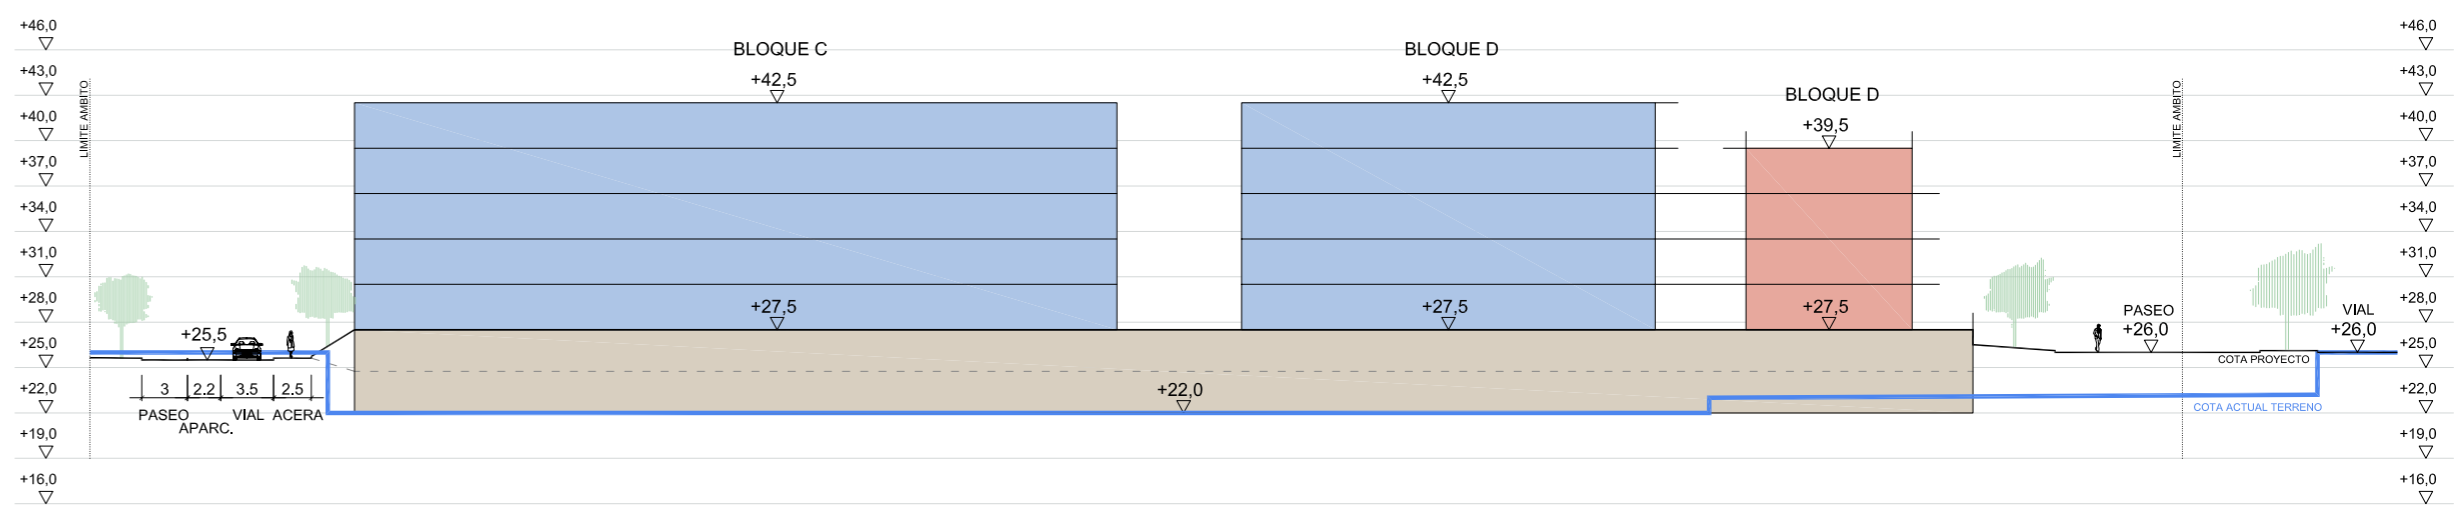


SECCION 4

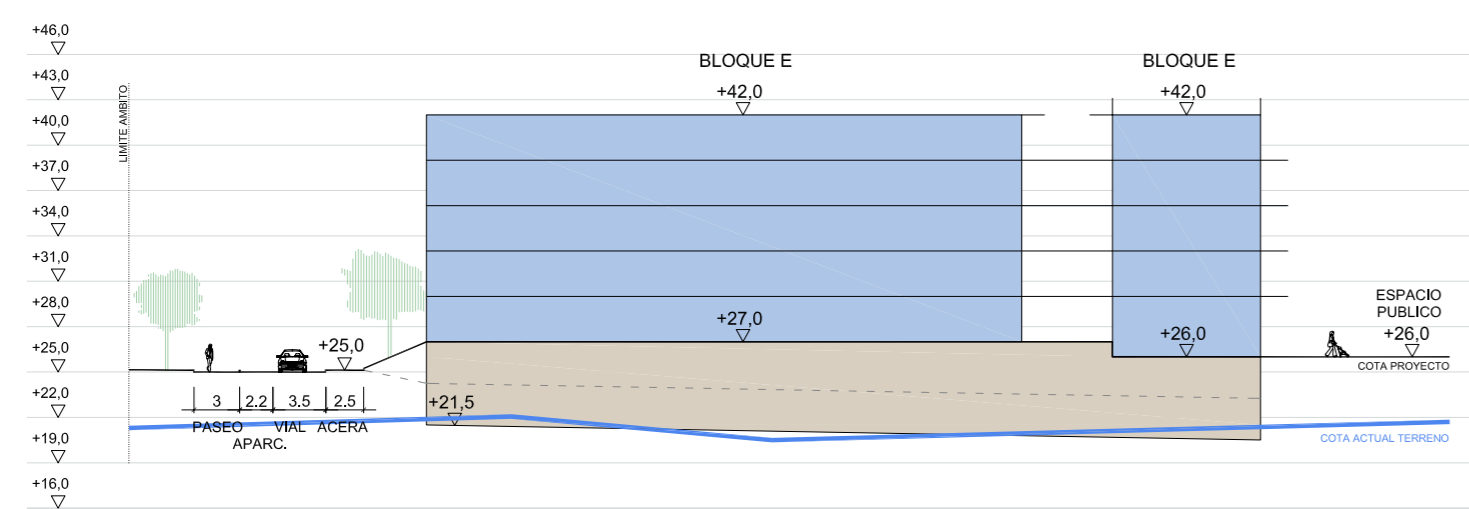


SECCION 5

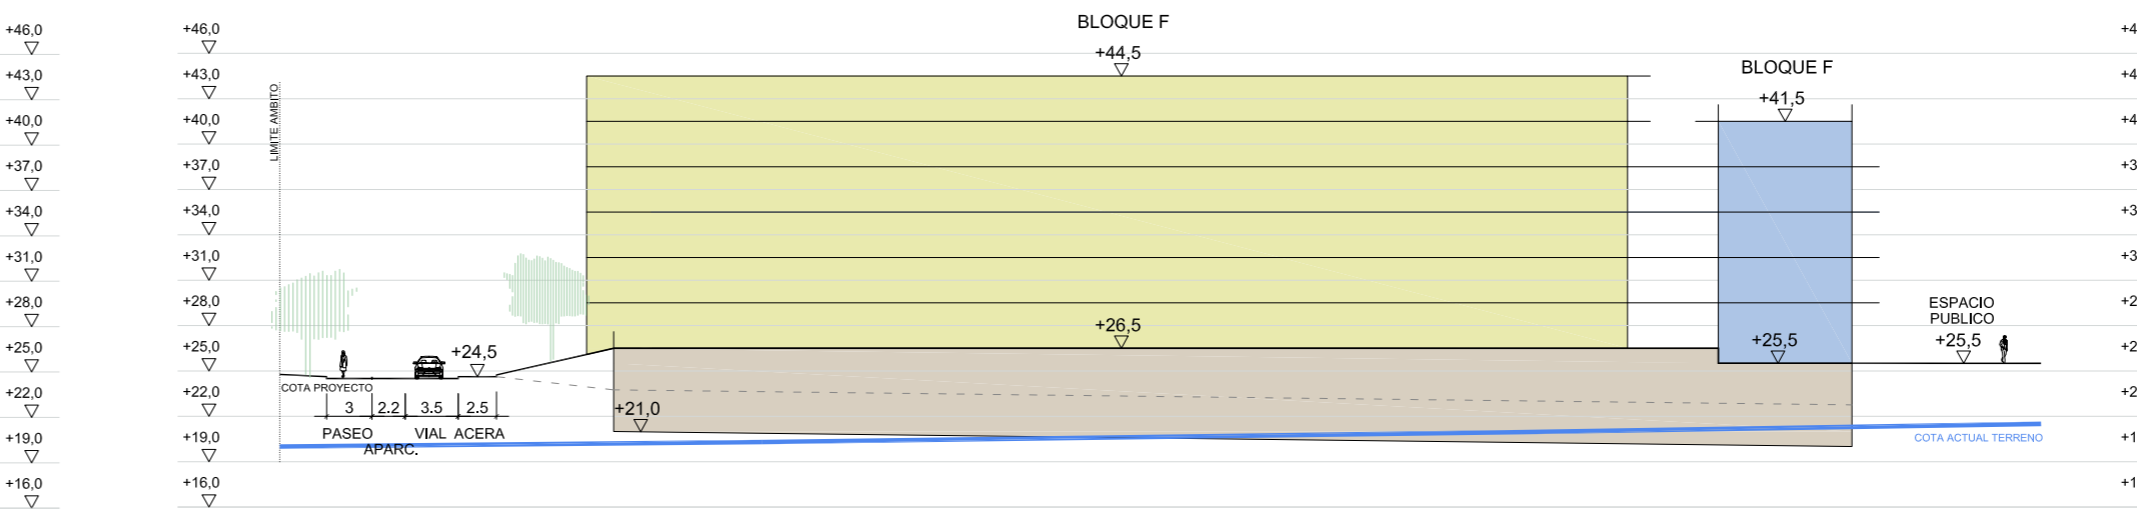

SECCION 6

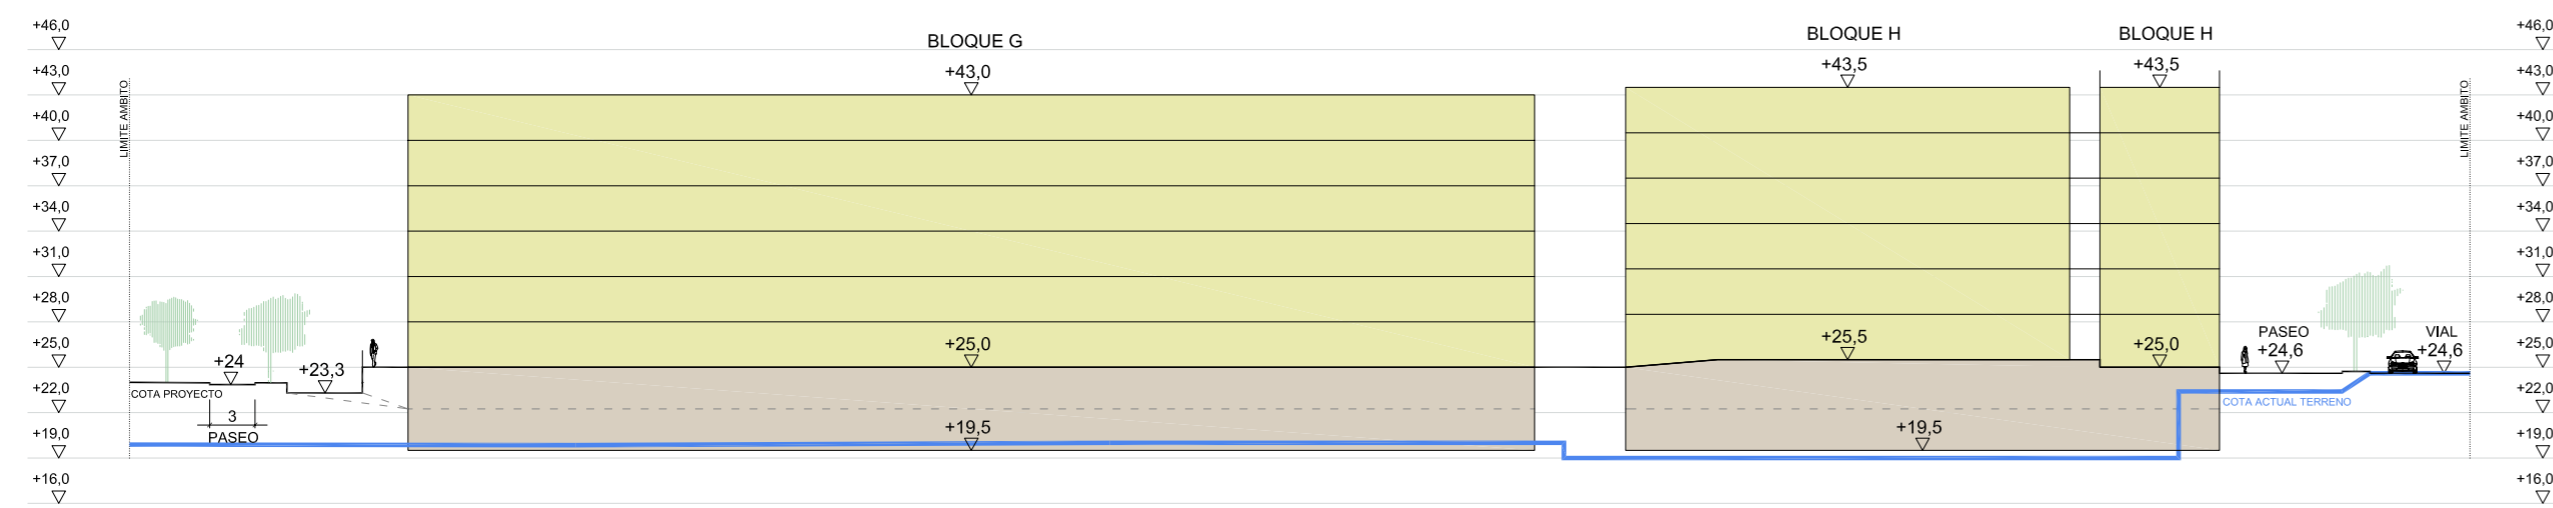

SECCION 7

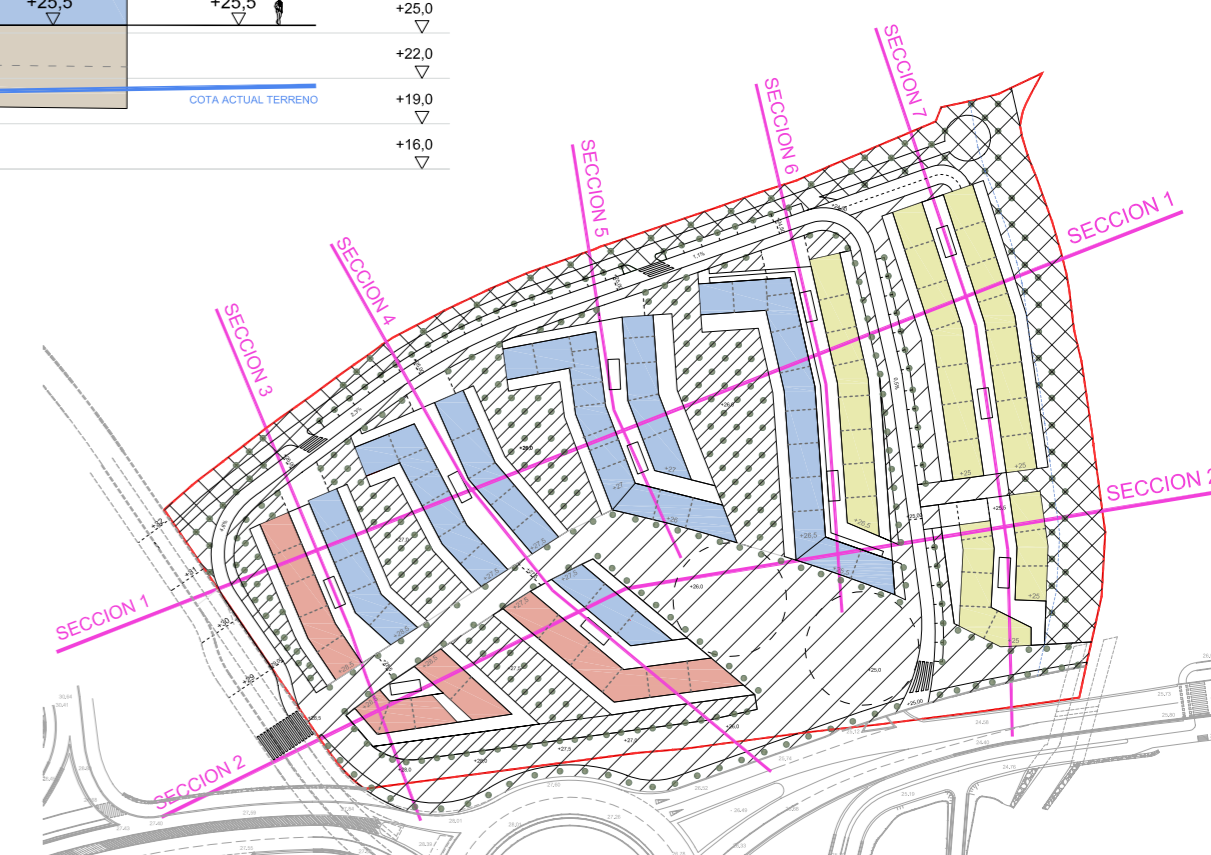

	Fase:	Fase:	Fase:	Fase:
	Fecha:	Fecha:	Fecha:	Fecha:
	Fecha:	Fecha:	Fecha:	Fecha:

MODIFICACIÓN PROGRAMA DE ACTUACIÓN URBANIZADORA
EN EL ÁMBITO 1.3.01 "PORCELANAS BIDASOA-ZUBELZU", IRÚN

416 MAYO 2010
Escala:
1 / 500

SECCIONES
ANTEPROYECTO DE URBANIZACIÓN

Promotor:
ELIZATXO S.A.
MAAR ESTUDIO DE ARQUITECTURA, S.L.P.
Arquitectos:
JAVIER MAYA ESTELA ARTECHE