





ABASTECIMIENTO DE AGUA

-  RED DE AGUA POTABLE EXISTENTE
-  RED DE AGUA POTABLE EXISTENTE A URBANIZACION JAIZKIBEL
-  LLAVE DE PASO




SANEAMIENTO DE FECALES

-  RED UNITARIA
-  POZO DE REGISTRO








SANEAMIENTO DE PLUVIALES

-  RED DE PLUVIALES
-  POZO DE REGISTRO
-  SUMIDERO







GAS

-  RED DE GAS APA (16 BAR) A DESMONTAR
-  CANALIZACION DE GAS
-  LLAVE DE PASO


ENERGÍA ELÉCTRICA

-  CENTRO TRANSFORMACION
-  ARQUETA
-  POSTE
-  CANALIZACION DE BAJA TENSION SUBTERRANEA
-  CANALIZACION DE MEDIA TENSION SUBTERRANEA
-  CANALIZACION DE MEDIA TENSION AEREA
-  CANALIZACION DE ALTA TENSION AEREA


TELECOMUNICACIONES

-  CONDUCCION
-  ARQUETA TIPO "H"
-  ARQUETA TIPO "D"
-  CAMARA DE REGISTRO
-  RED CAPILAR
-  RED TRONCAL
-  ARQUETA

INFRAESTRUCTURAS EXISTENTES ANTERIORES AL PROYECTO DE DESDOBLAMIENTO DE LA AVDA. DE ELIZATXO

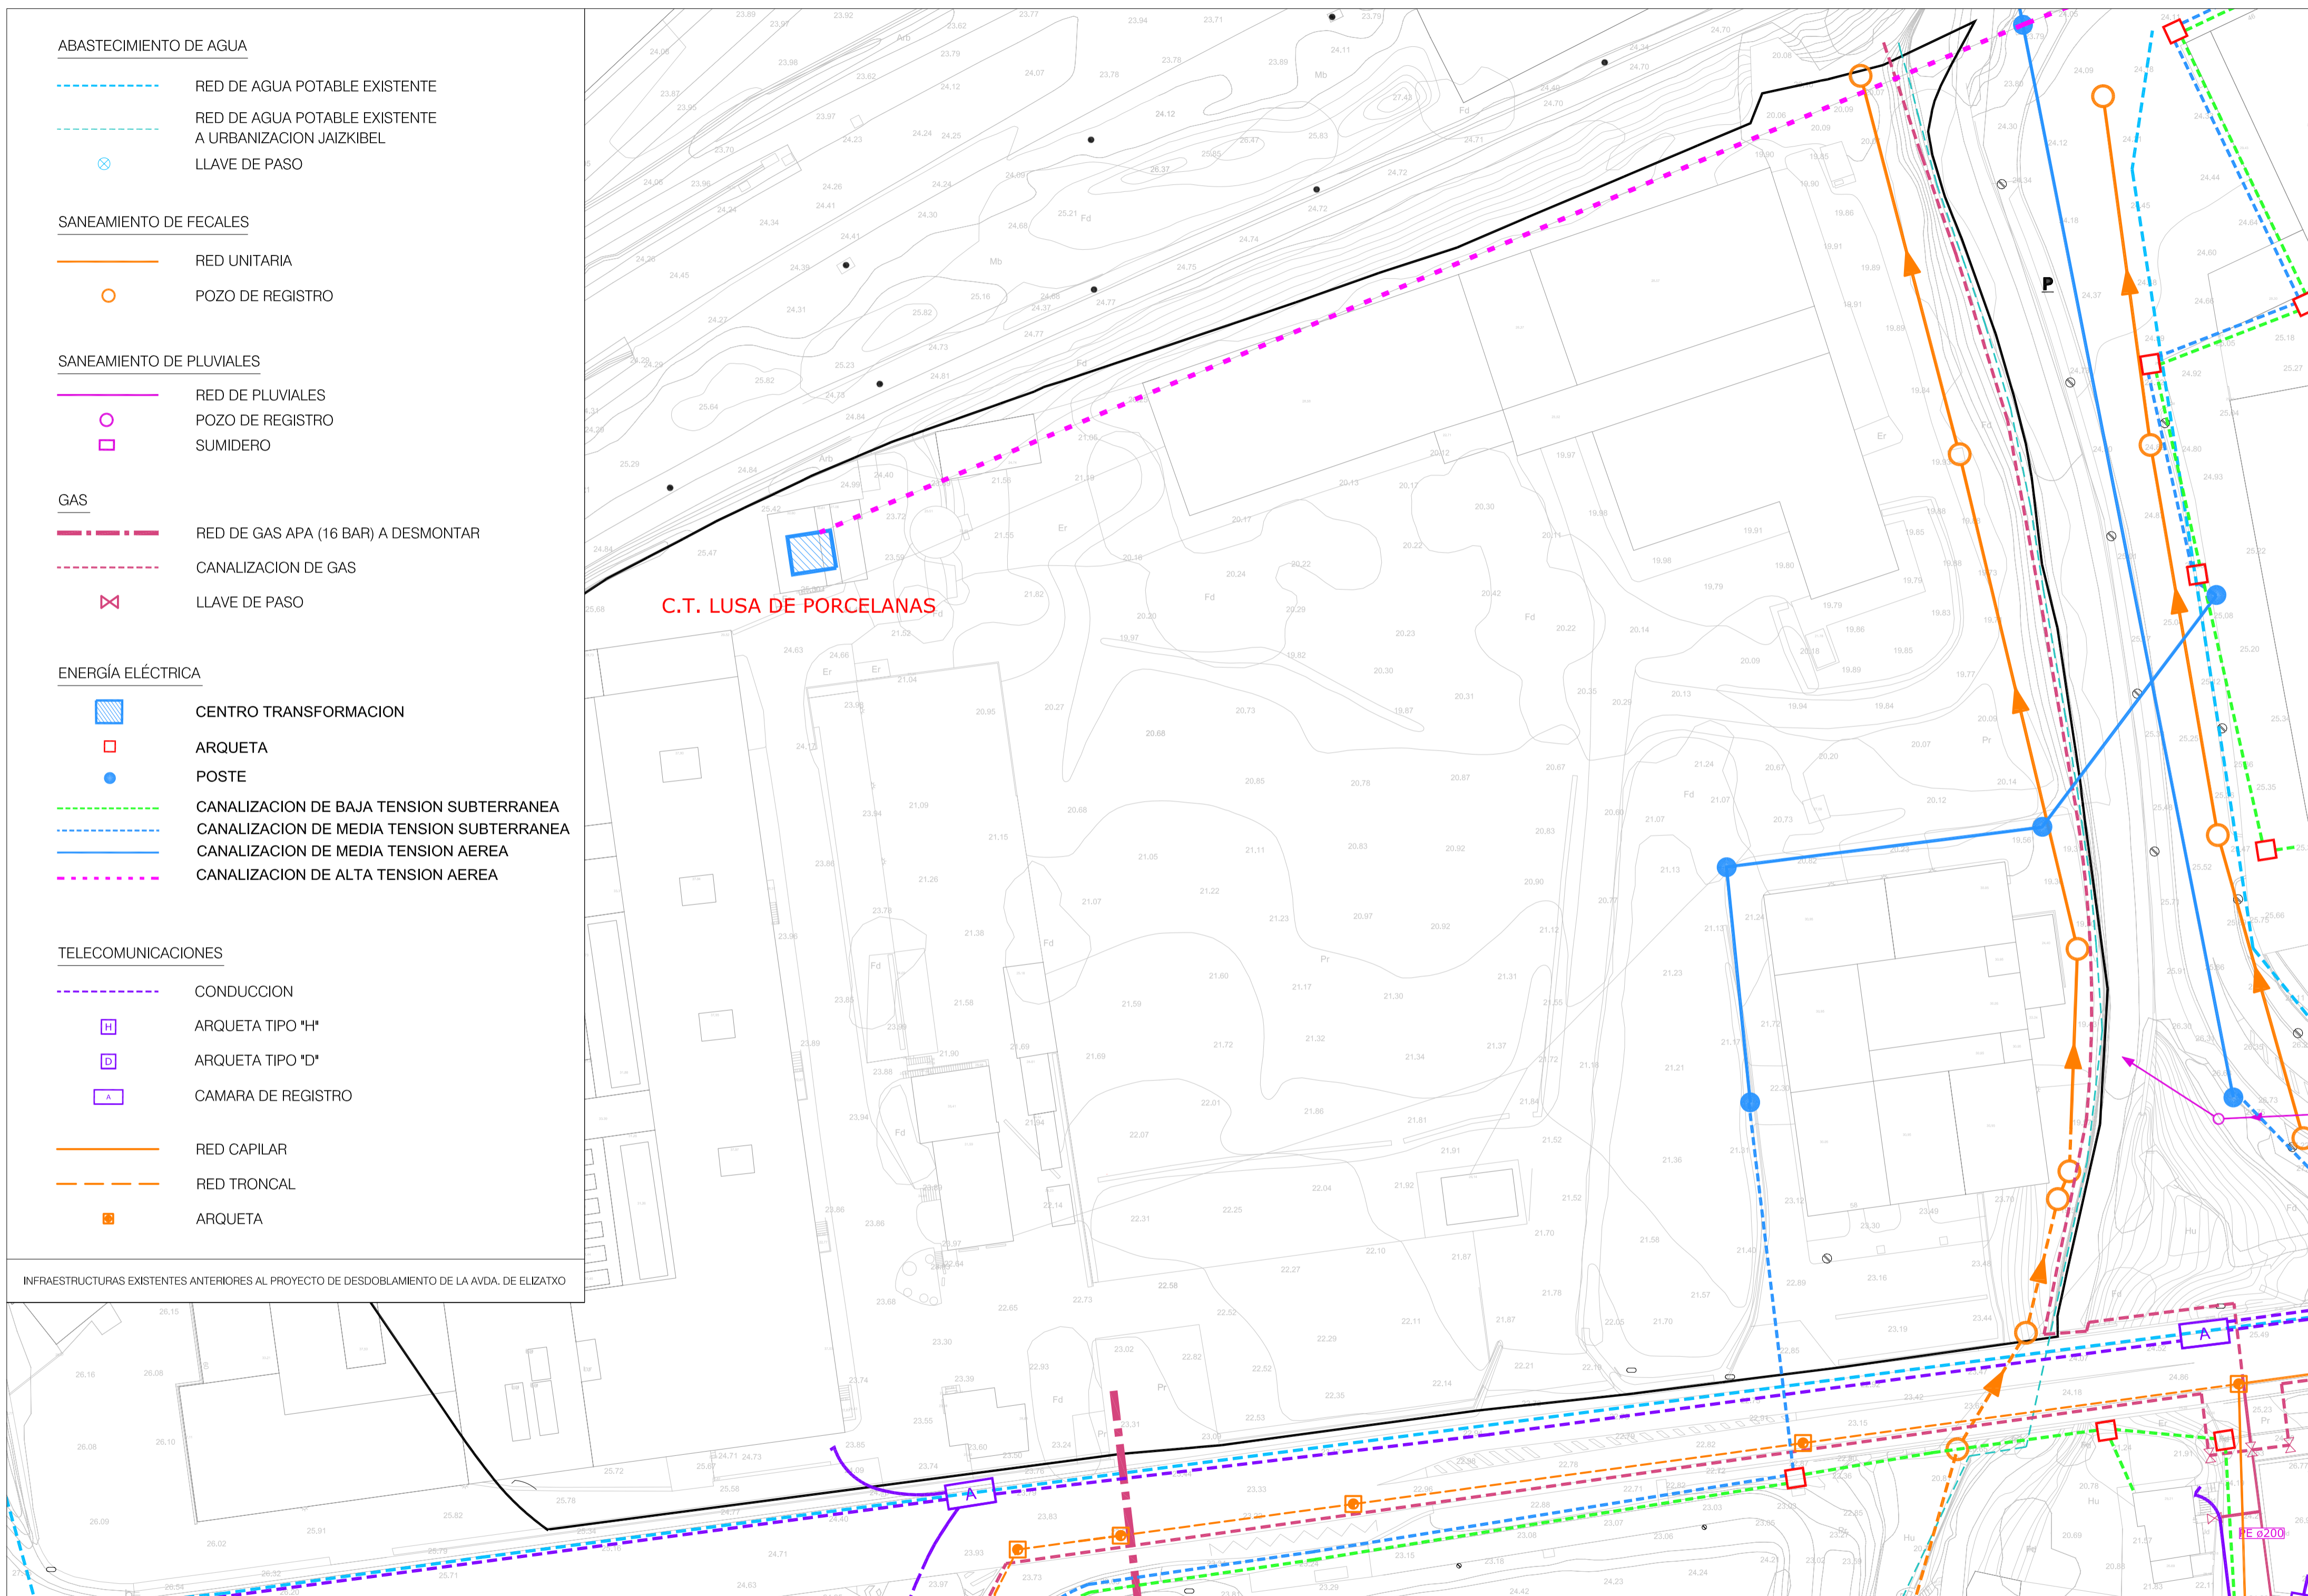

C.T. LUSA DE PORCELANAS

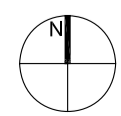

Fase:	Fase:	Fase:	Fase:
Fecha:	Fecha:	Fecha:	Fecha:
Fase:	Fase:	Fase:	Fase:
Fecha:	Fecha:	Fecha:	Fecha:

MODIFICACIÓN ORDENACIÓN PORMENORIZADA
EN EL ÁMBITO 1.3.01 "PORCELANAS BIDASOA-ZUBELZU", IRÚN
PLAN ESPECIAL DE ORDENACIÓN URBANA

4/16
SEPTIEMBRE 2010
Escala:
1 / 500

INFRAESTRUCTURAS
EXISTENTES

Promotor:
ELIZATXO S.A.
MAAR ESTUDIO DE ARQUITECTURA, S.L.P.
Arquitectos:
JAVIER MAYA ESTELA ARTECHE

1.5