


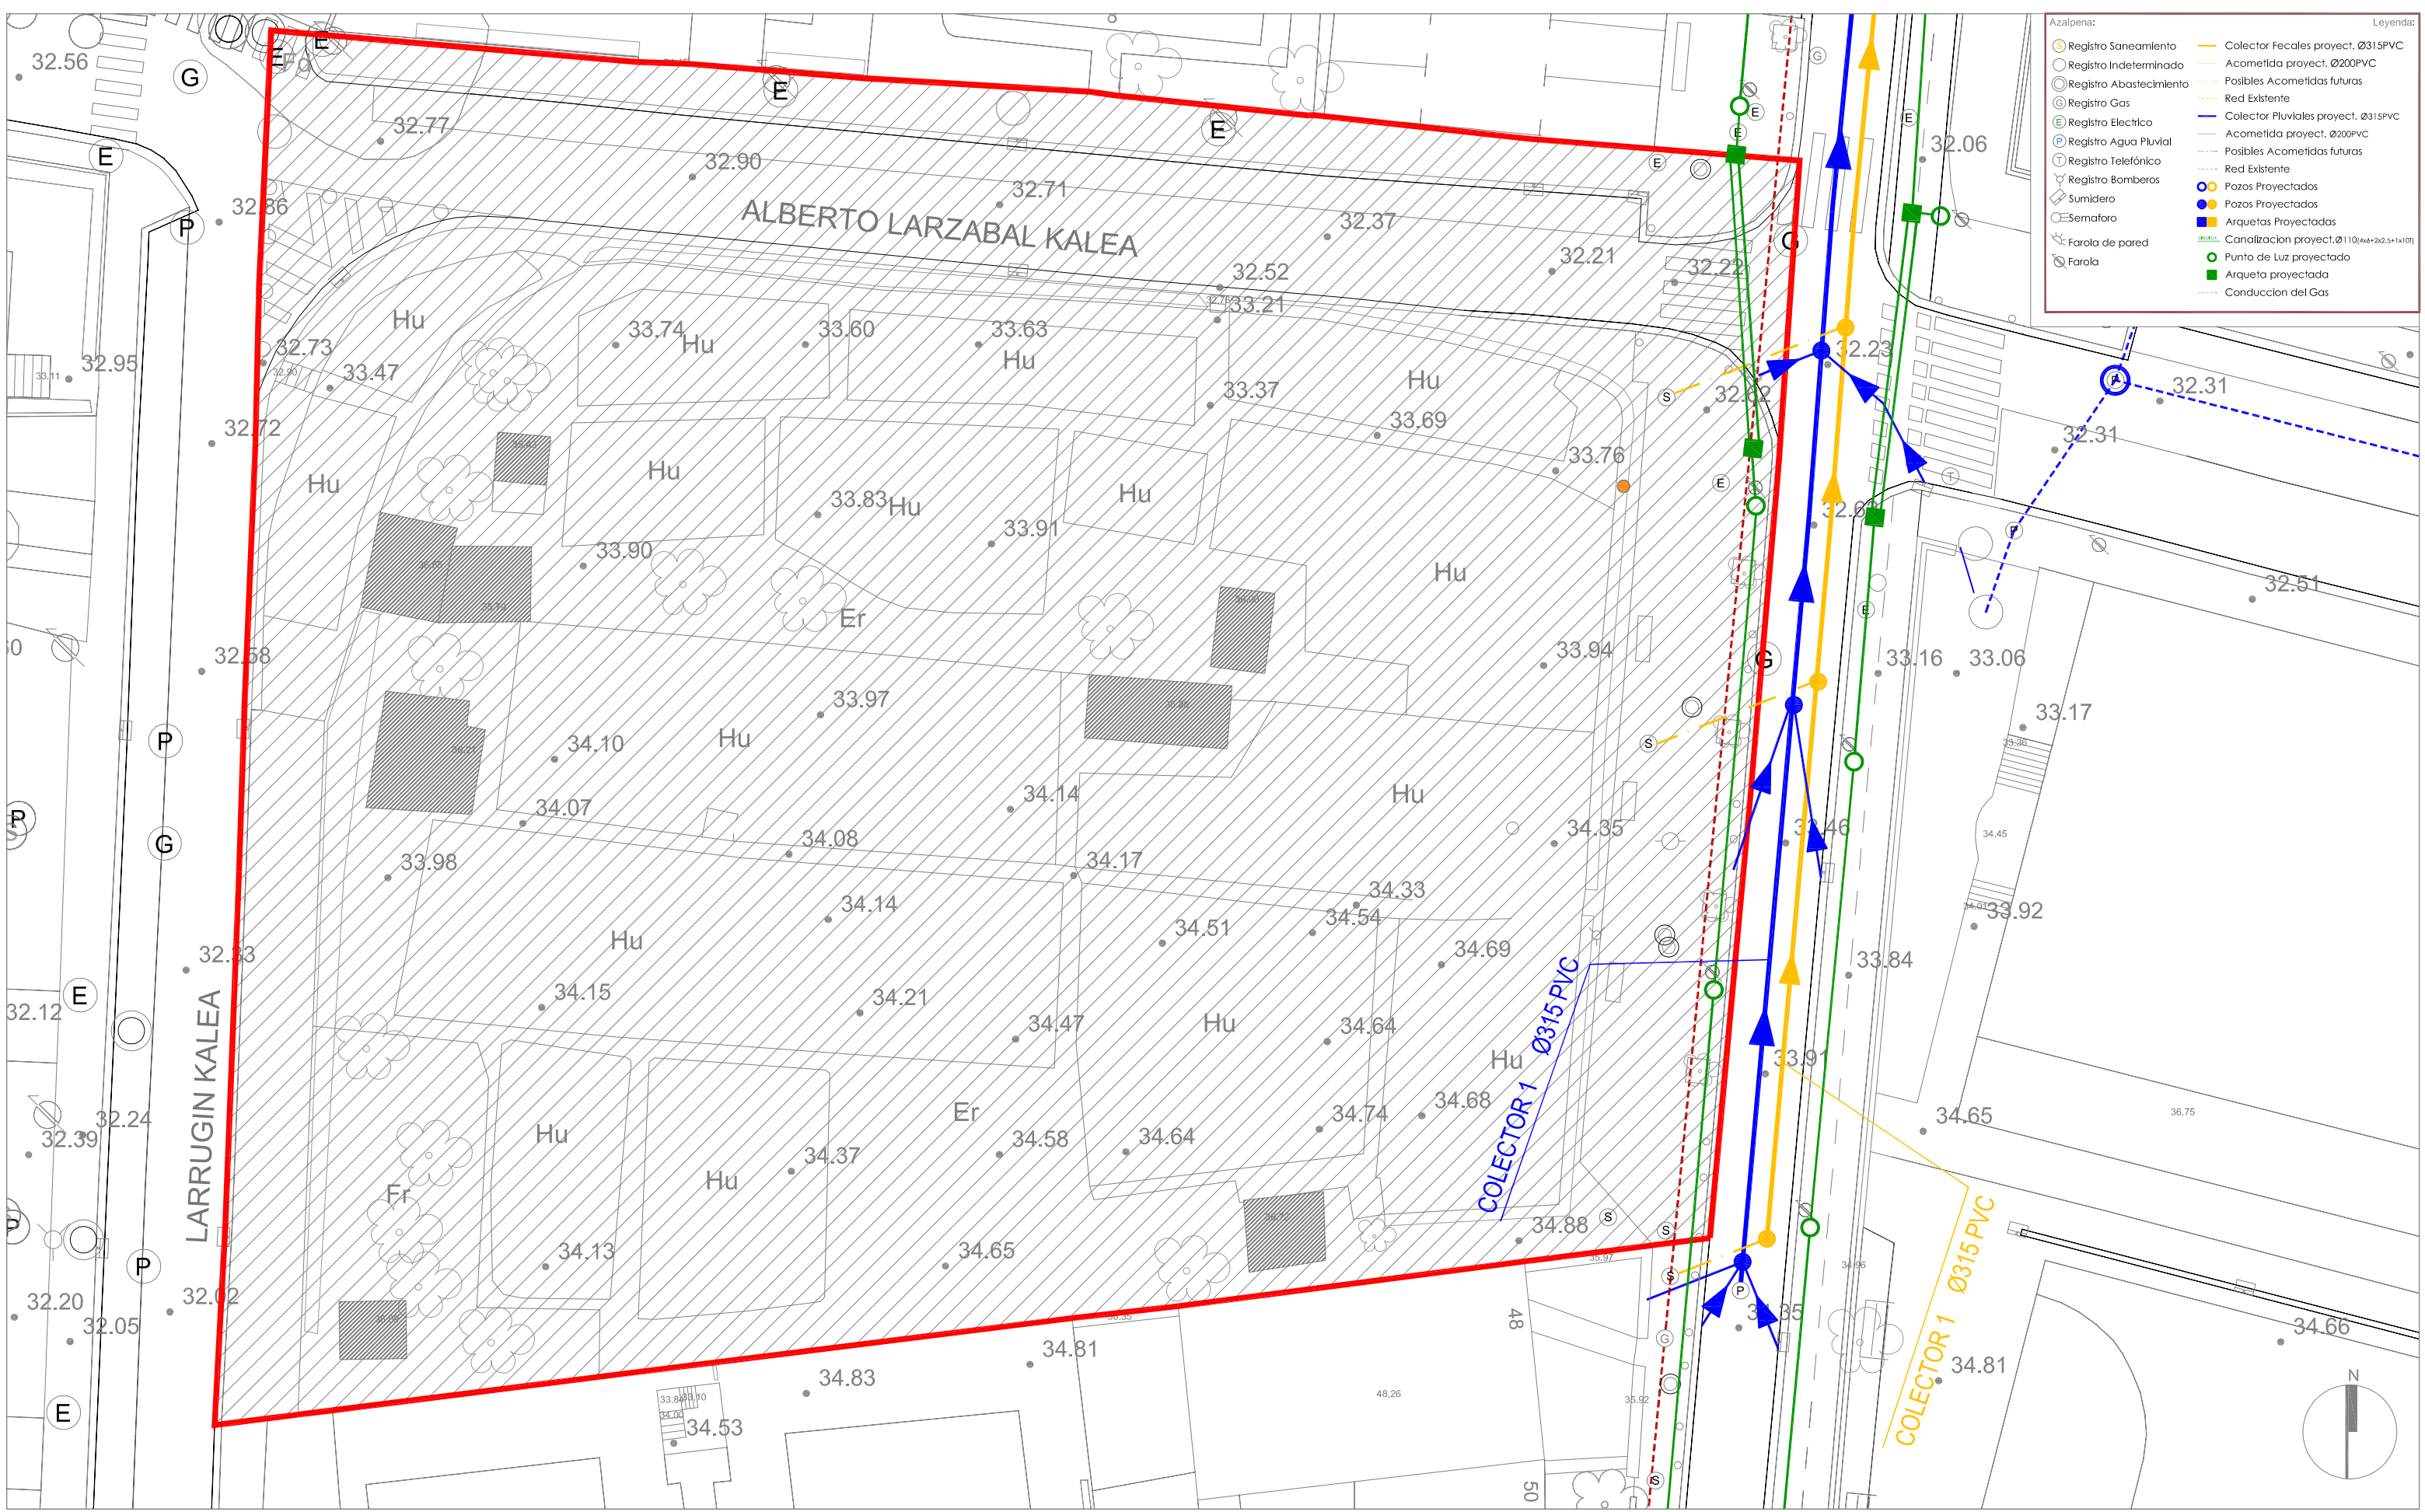

Azalpena:

- Registo Saneamiento
- Registo Indeterminado
- Registo Abastecimiento
- Registo Gas
- Registo Electrico
- Registo Agua Pluvial
- Registo Telefonico
- Registo Bomberos
- Sumidero
- Semaforo
- Farola de pared
- Farola

Legenda:

- Colector Fecales proyect. Ø315PVC
- Acometida proyect. Ø200PVC
- Posibles Acometidas futuras
- Red Existente
- Colector Pluviales proyect. Ø315PVC
- Acometida proyect. Ø200PVC
- Posibles Acometidas futuras
- Red Existente
- Pozos Projectados
- Pozos Projectados
- Arquetas Projectadas
- Canalizacion proyect.Ø110(4x4+2x2,5+1x10)
- Punto de Luz proyectado
- Arqueta proyectada
- Conduccion del Gas

Sustatzailea: Promotor:

PEOU

6.1.01 LARZABAL

Data: 2010 Iraia
Fecha: Septiembre 2010

Planua:

SERVICIOS ESTADO ACTUAL

ATONDURAK EGUNGO EGOERA

Planu Zb: I. 05

Eskala: E: 1/250

Regactores: ACBA ARQUITECTOS SLP