



SECCIÓN 1

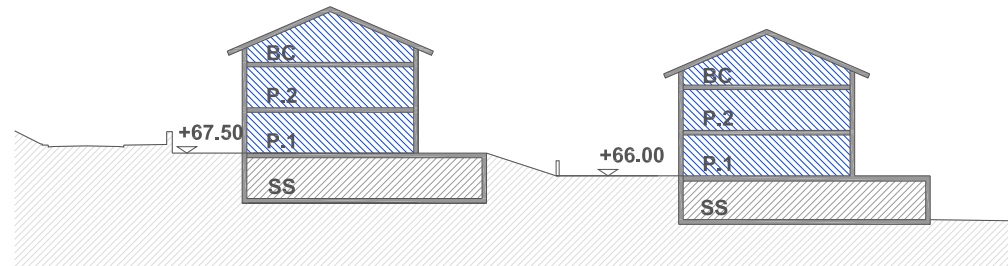


SECCIÓN 2


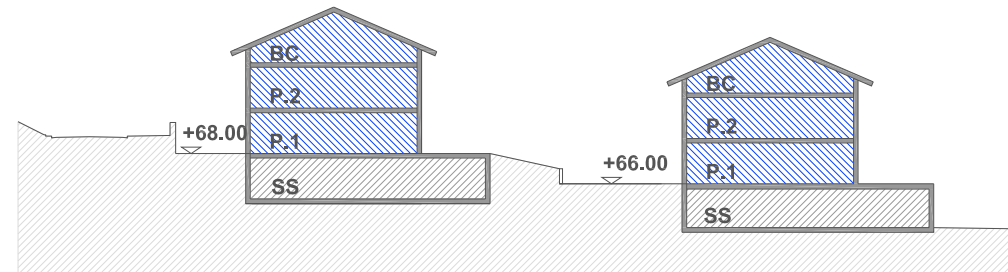


SECCIÓN 3

 **USOS DE VIVIENDA**
 **USOS AUXILIARES Y USOS DE GARAJE**

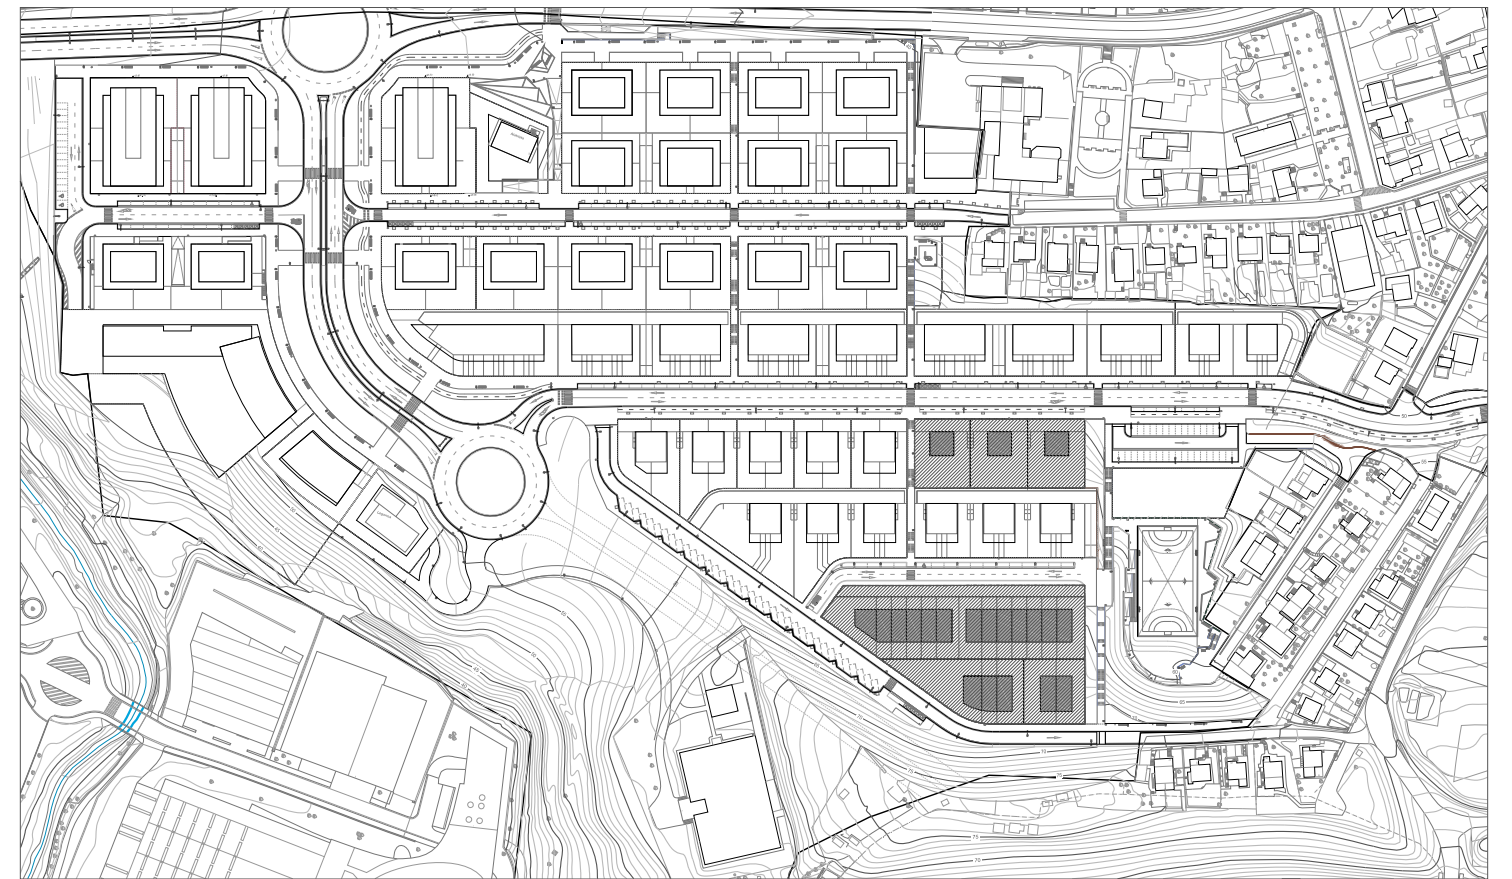

1:3000

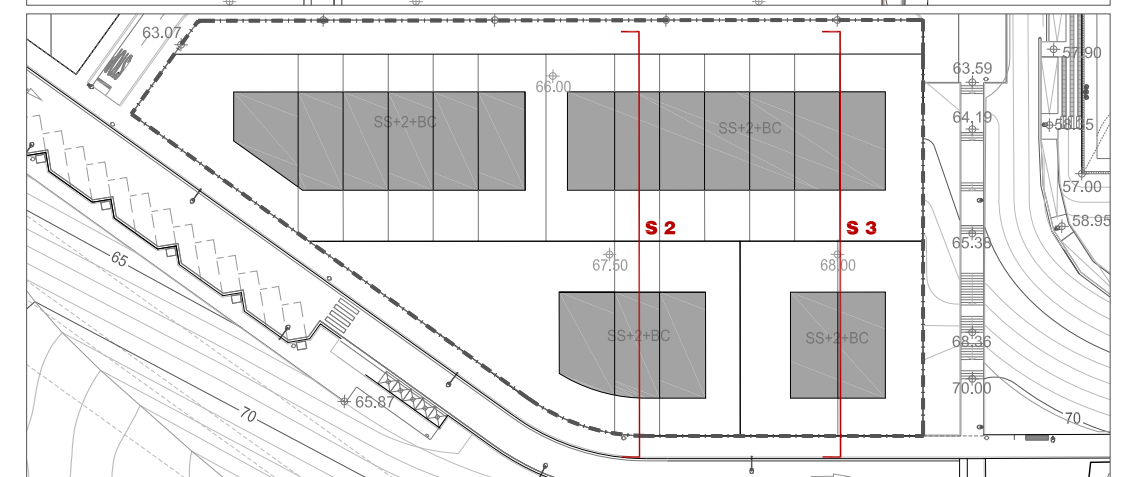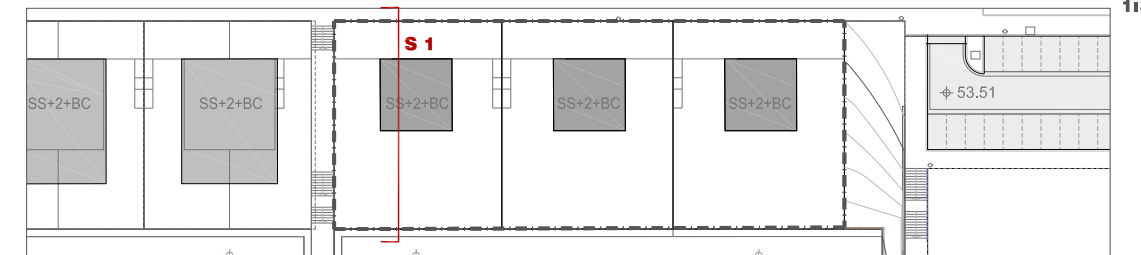

DELIMITACIÓN DE LA ACTUACIÓN

1:1000

EGITASMOA

PROYECTO **IRUNGO '6.2.01 OÑAURRE' ALDEKO PLAN PARTZIALAREN ALDAKETA**
MODIFICACIÓN DEL PLAN PARCIAL DEL ÁMBITO '6.2.01 OÑAURRE' DE IRUN

IRUN

JOSE JAVIER URANGA URANGA **PATXI GASTAMINZA SANTA COLOMA**
 ARQUITECTO ARQUITECTO

PROMOTOR ERAGILEA

Cooperativa Oñaurre

ZEHARKAKO EBAKETAK

SECCIONES TRANSVERSALES



REVISIÓN Nº BERRIKUSTE ZBK. FECHA DATA

ESCALA NEURRIA **1:500**

NOVIEMBRE 2010 AZAROA

3.6

