


SERVICIOS I: IBERDROLA

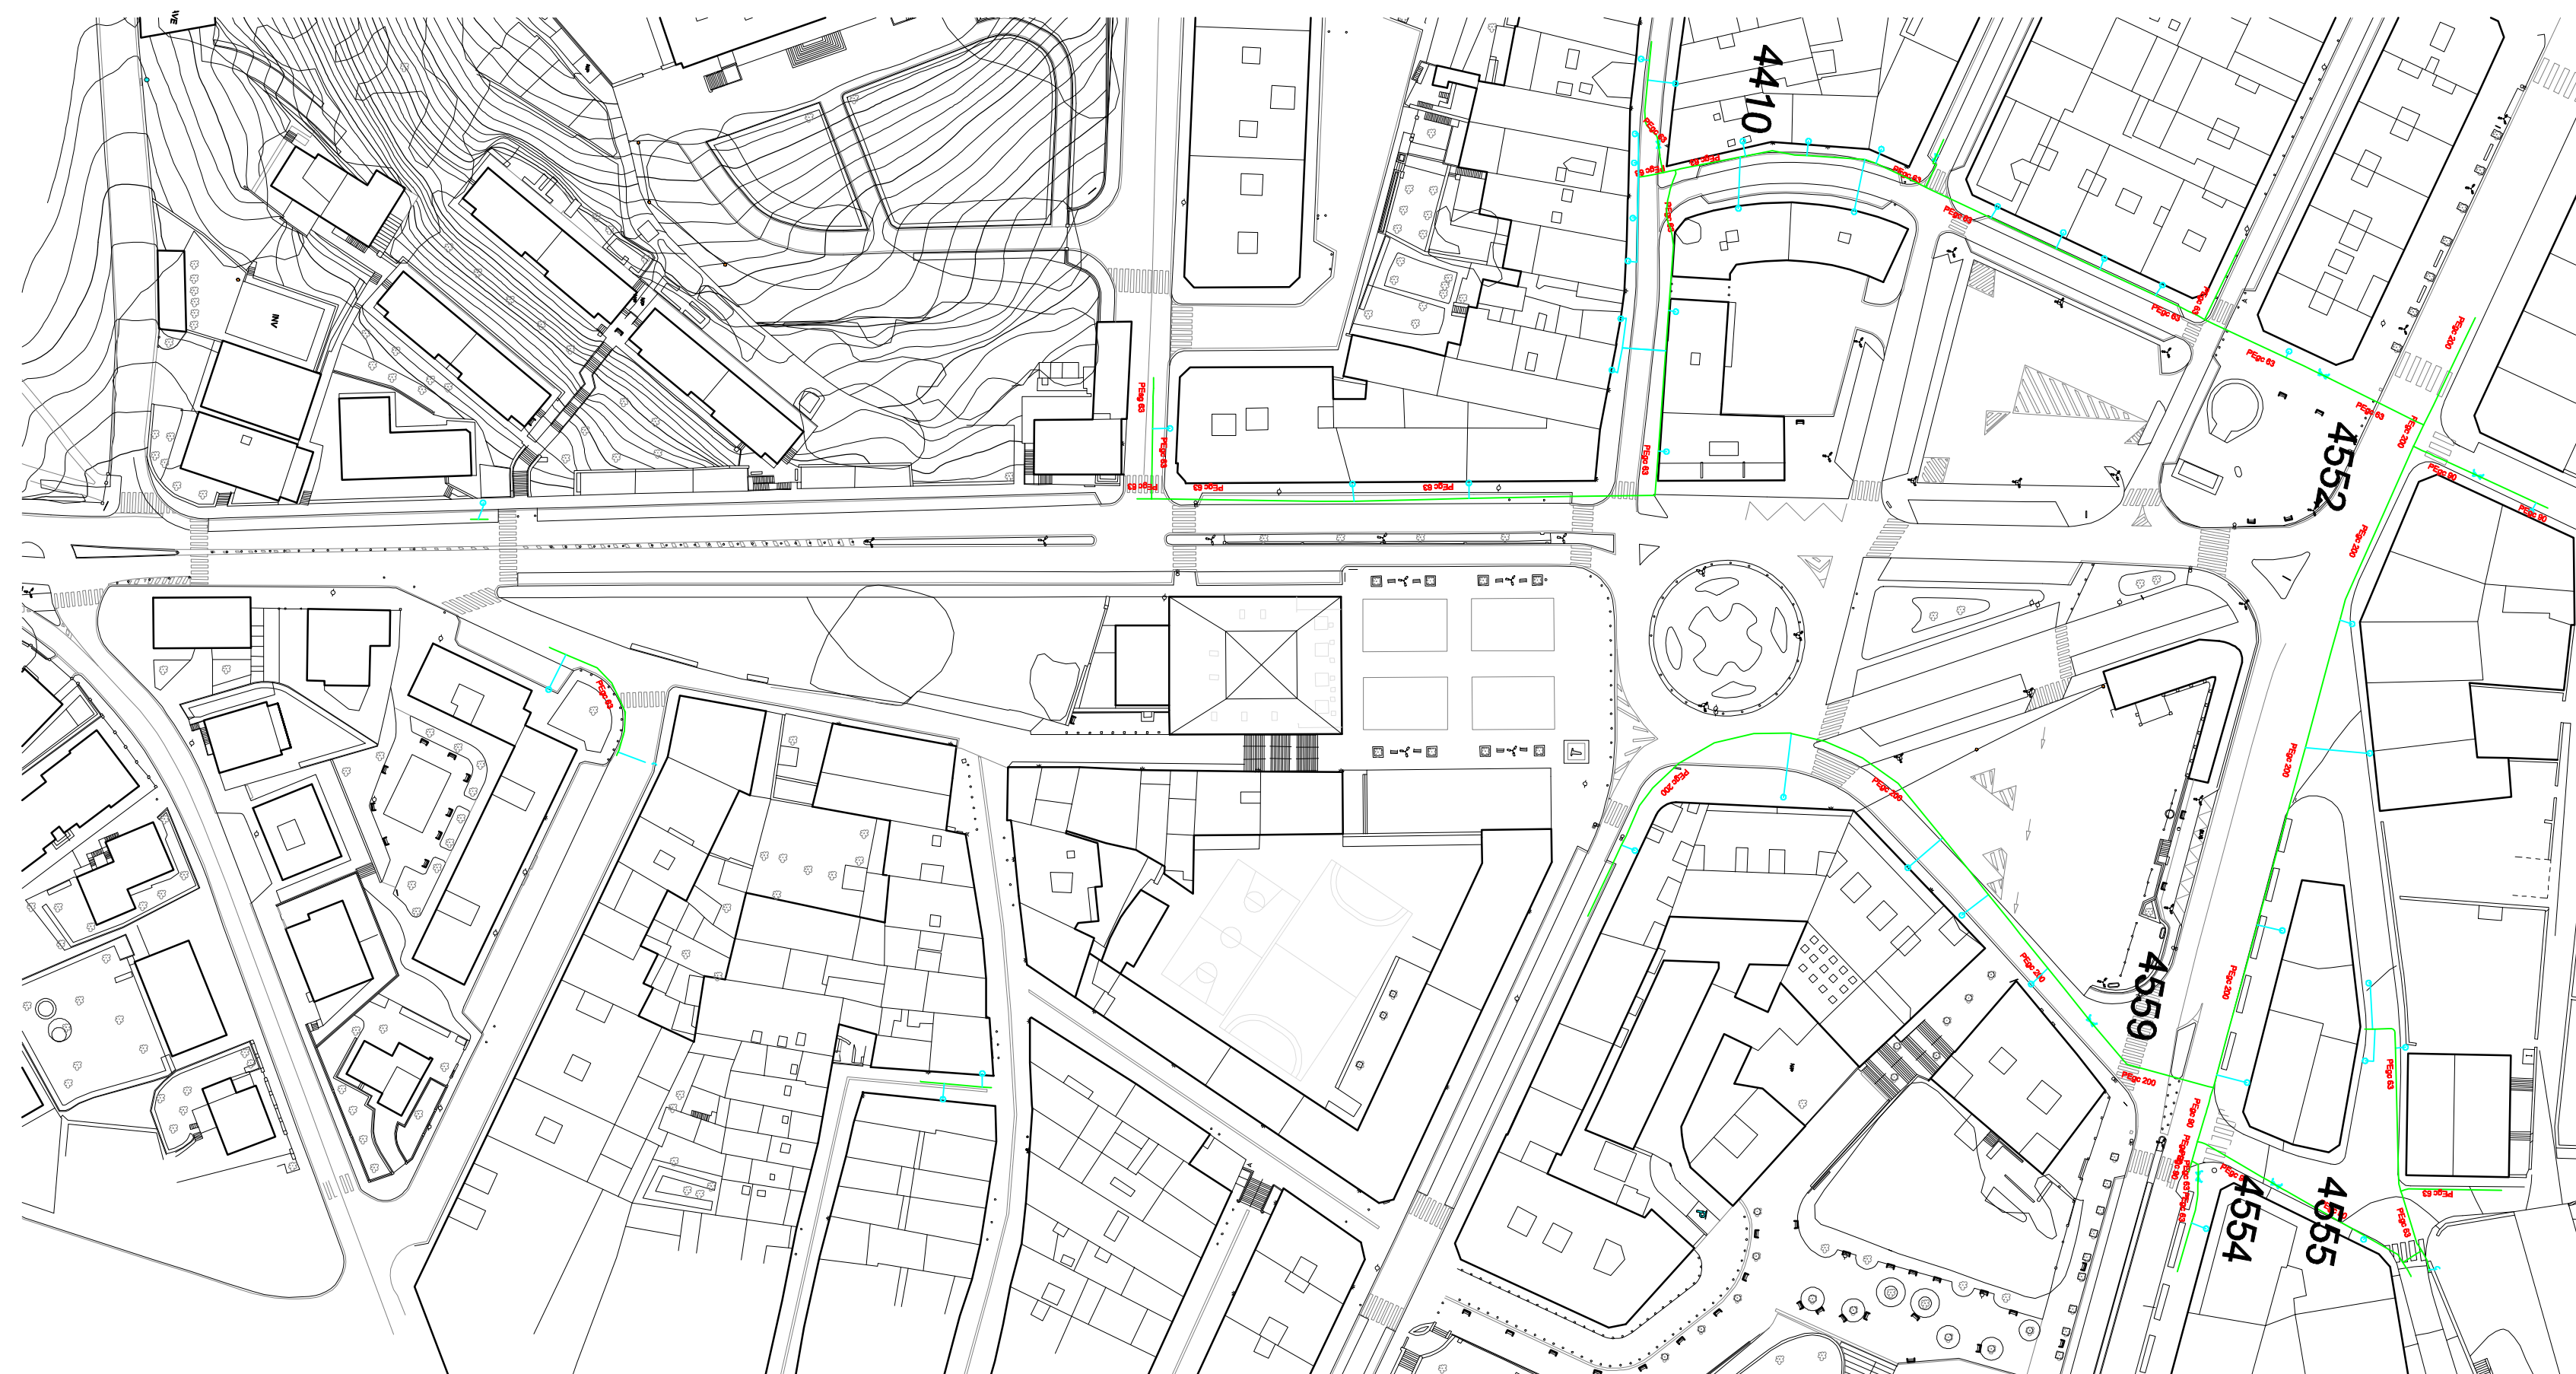

SERVICIOS II: NATURGAS

AZPIEGITURAK I
INFRAESTRUCTURAS I

I.5

MODIFICACION DEL PLAN GENERAL DE IRUN: AMBITOS
5.3.11: SAN JUAN-ETXEANDIA Y 5.3.16: SAN MARCIAL-PLAZA SAN JUAN

E: 1/1000



UZCANGA ARQUITECTOS S.L.
MODIFICACION Nº18
LUIS UZCANGA
ALMUDENA CRANCO
2007KO APIRILA / ABRIL DE 2007

