


SERVICIOS III: TELEFONICA

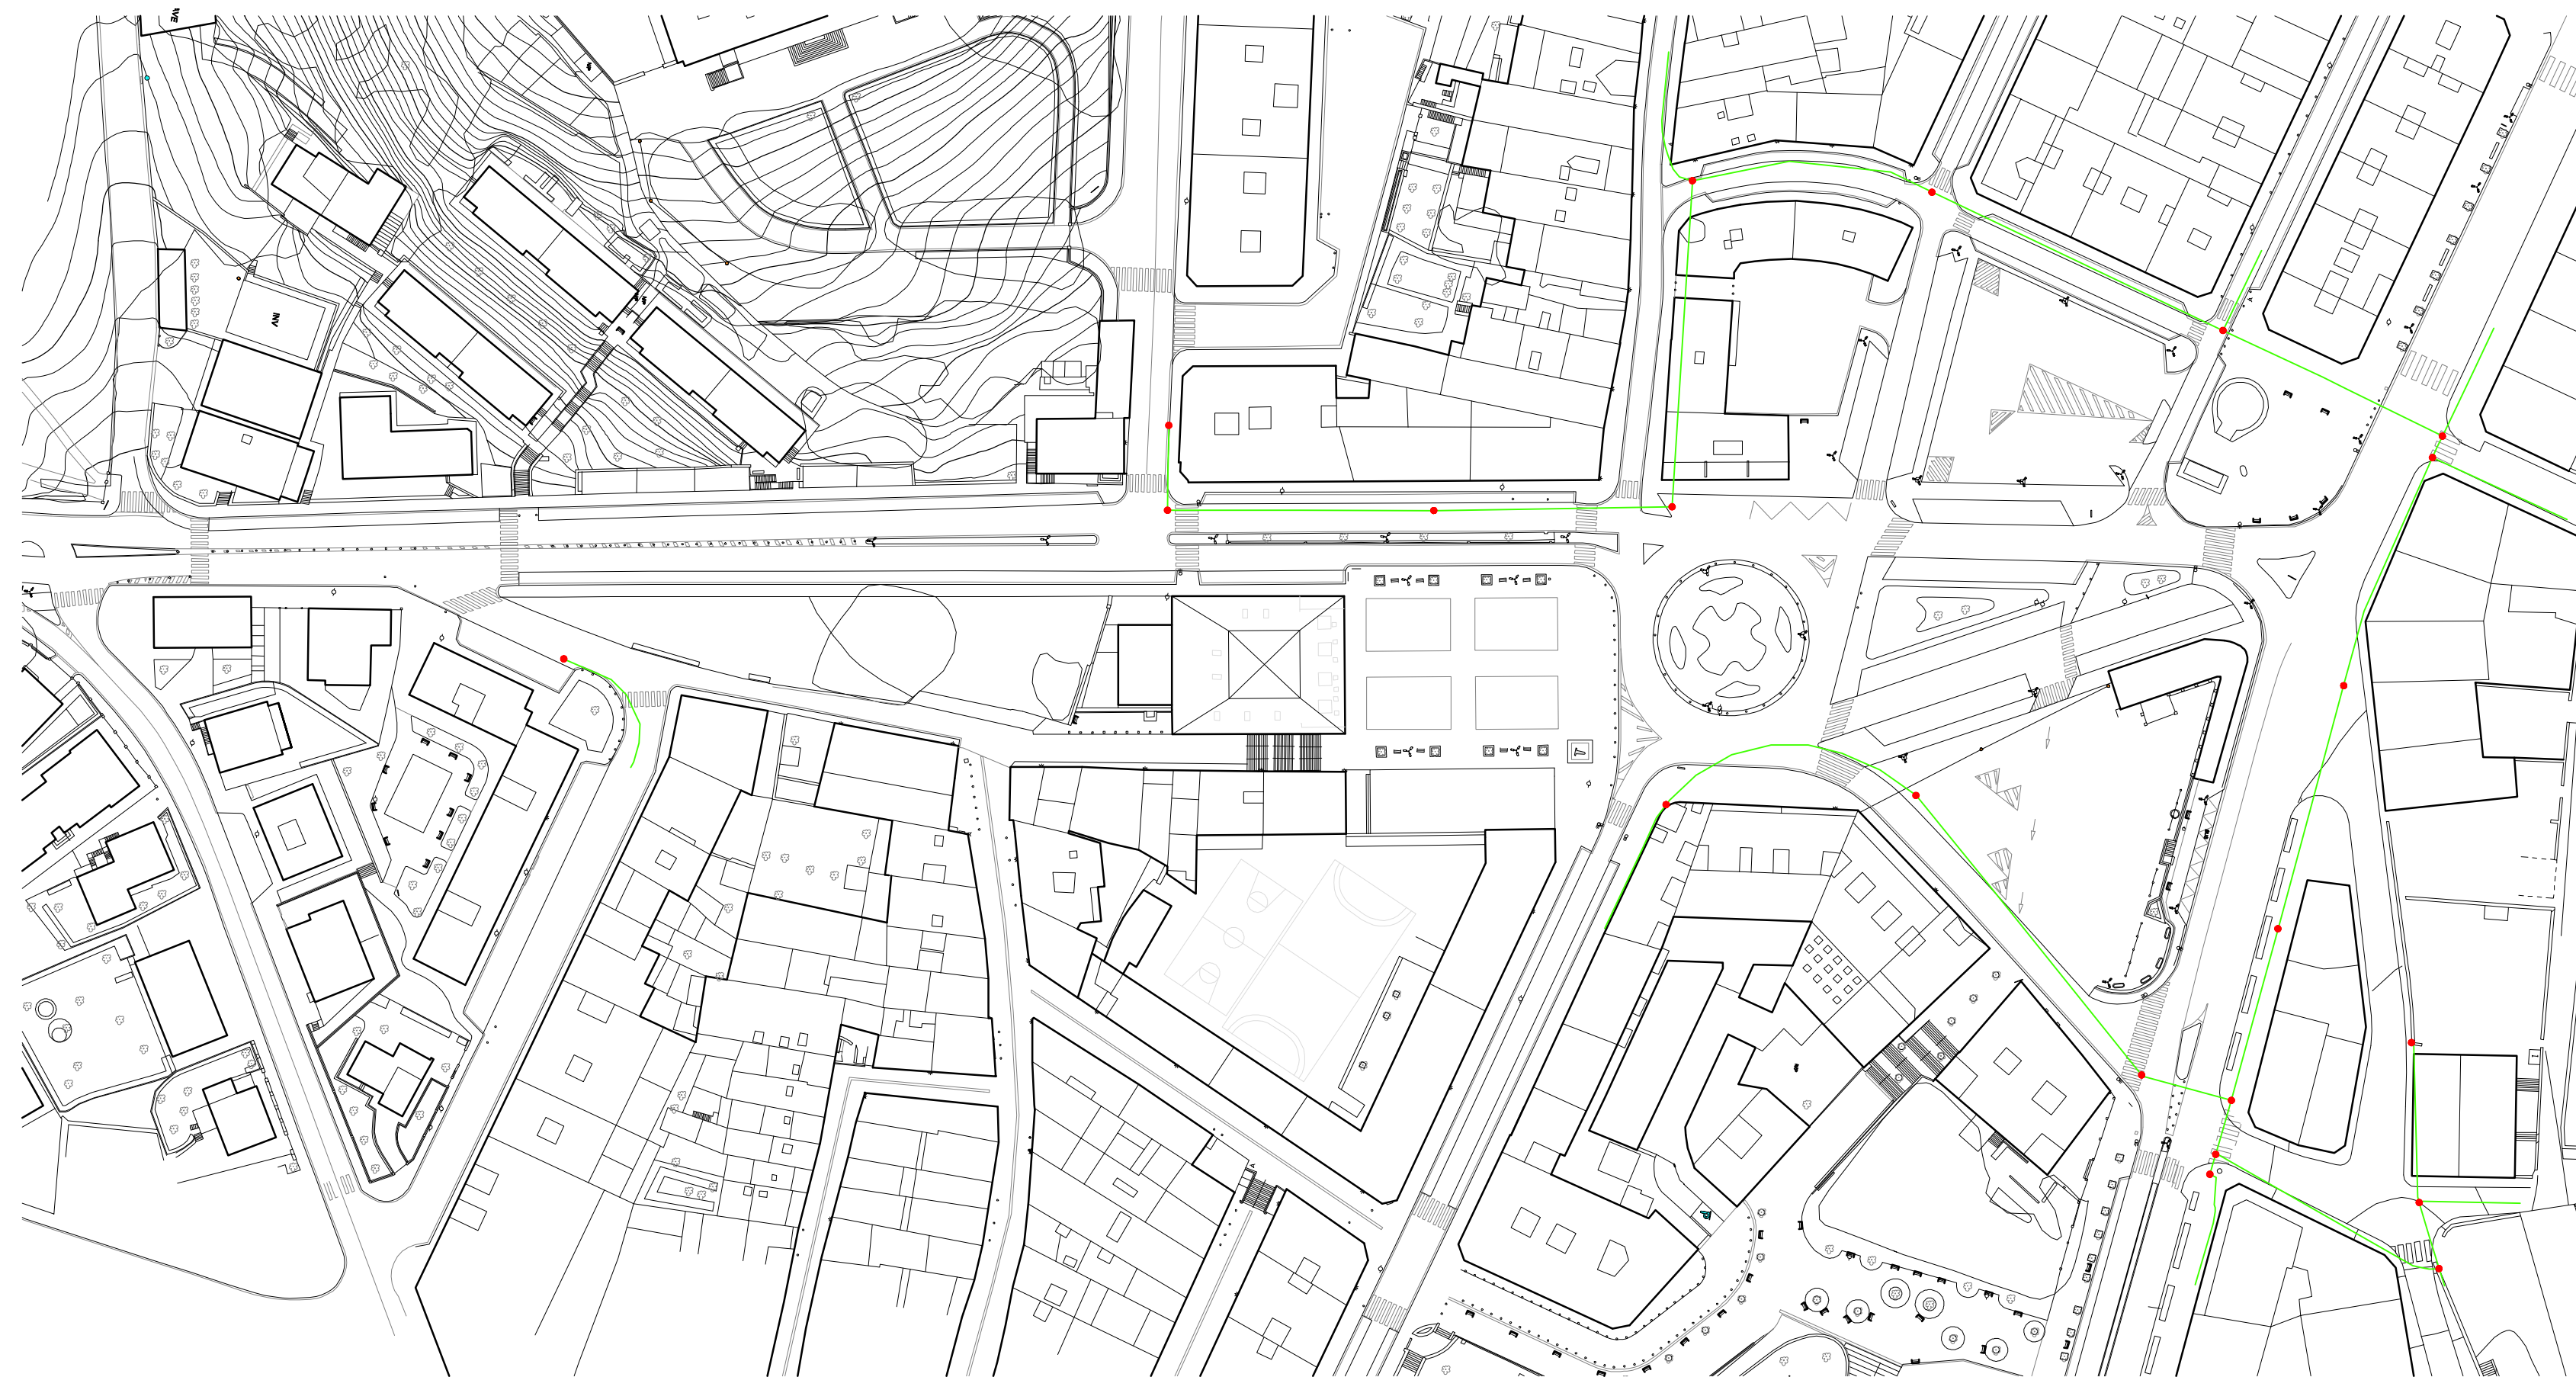

SERVICIOS IV: EUSKALTEL

AZPIEGITURAK II  
INFRAESTRUCTURAS II

I.6

MODIFICACION DEL PLAN GENERAL DE IRUN: AMBITOS  
5.3.11: SAN JUAN-ETXEANDIA Y 5.3.16: SAN MARCIAL-PLAZA SAN JUAN

E: 1/1000



MODIFICACION Nº18

2007KO APIRILA / ABRIL DE 2007

UZCANGA ARQUITECTOS S.L.

LUIS UZCANGA

ALMUDENA GRANCO

