


SERVICIOS V: ABASTECIMIENTO

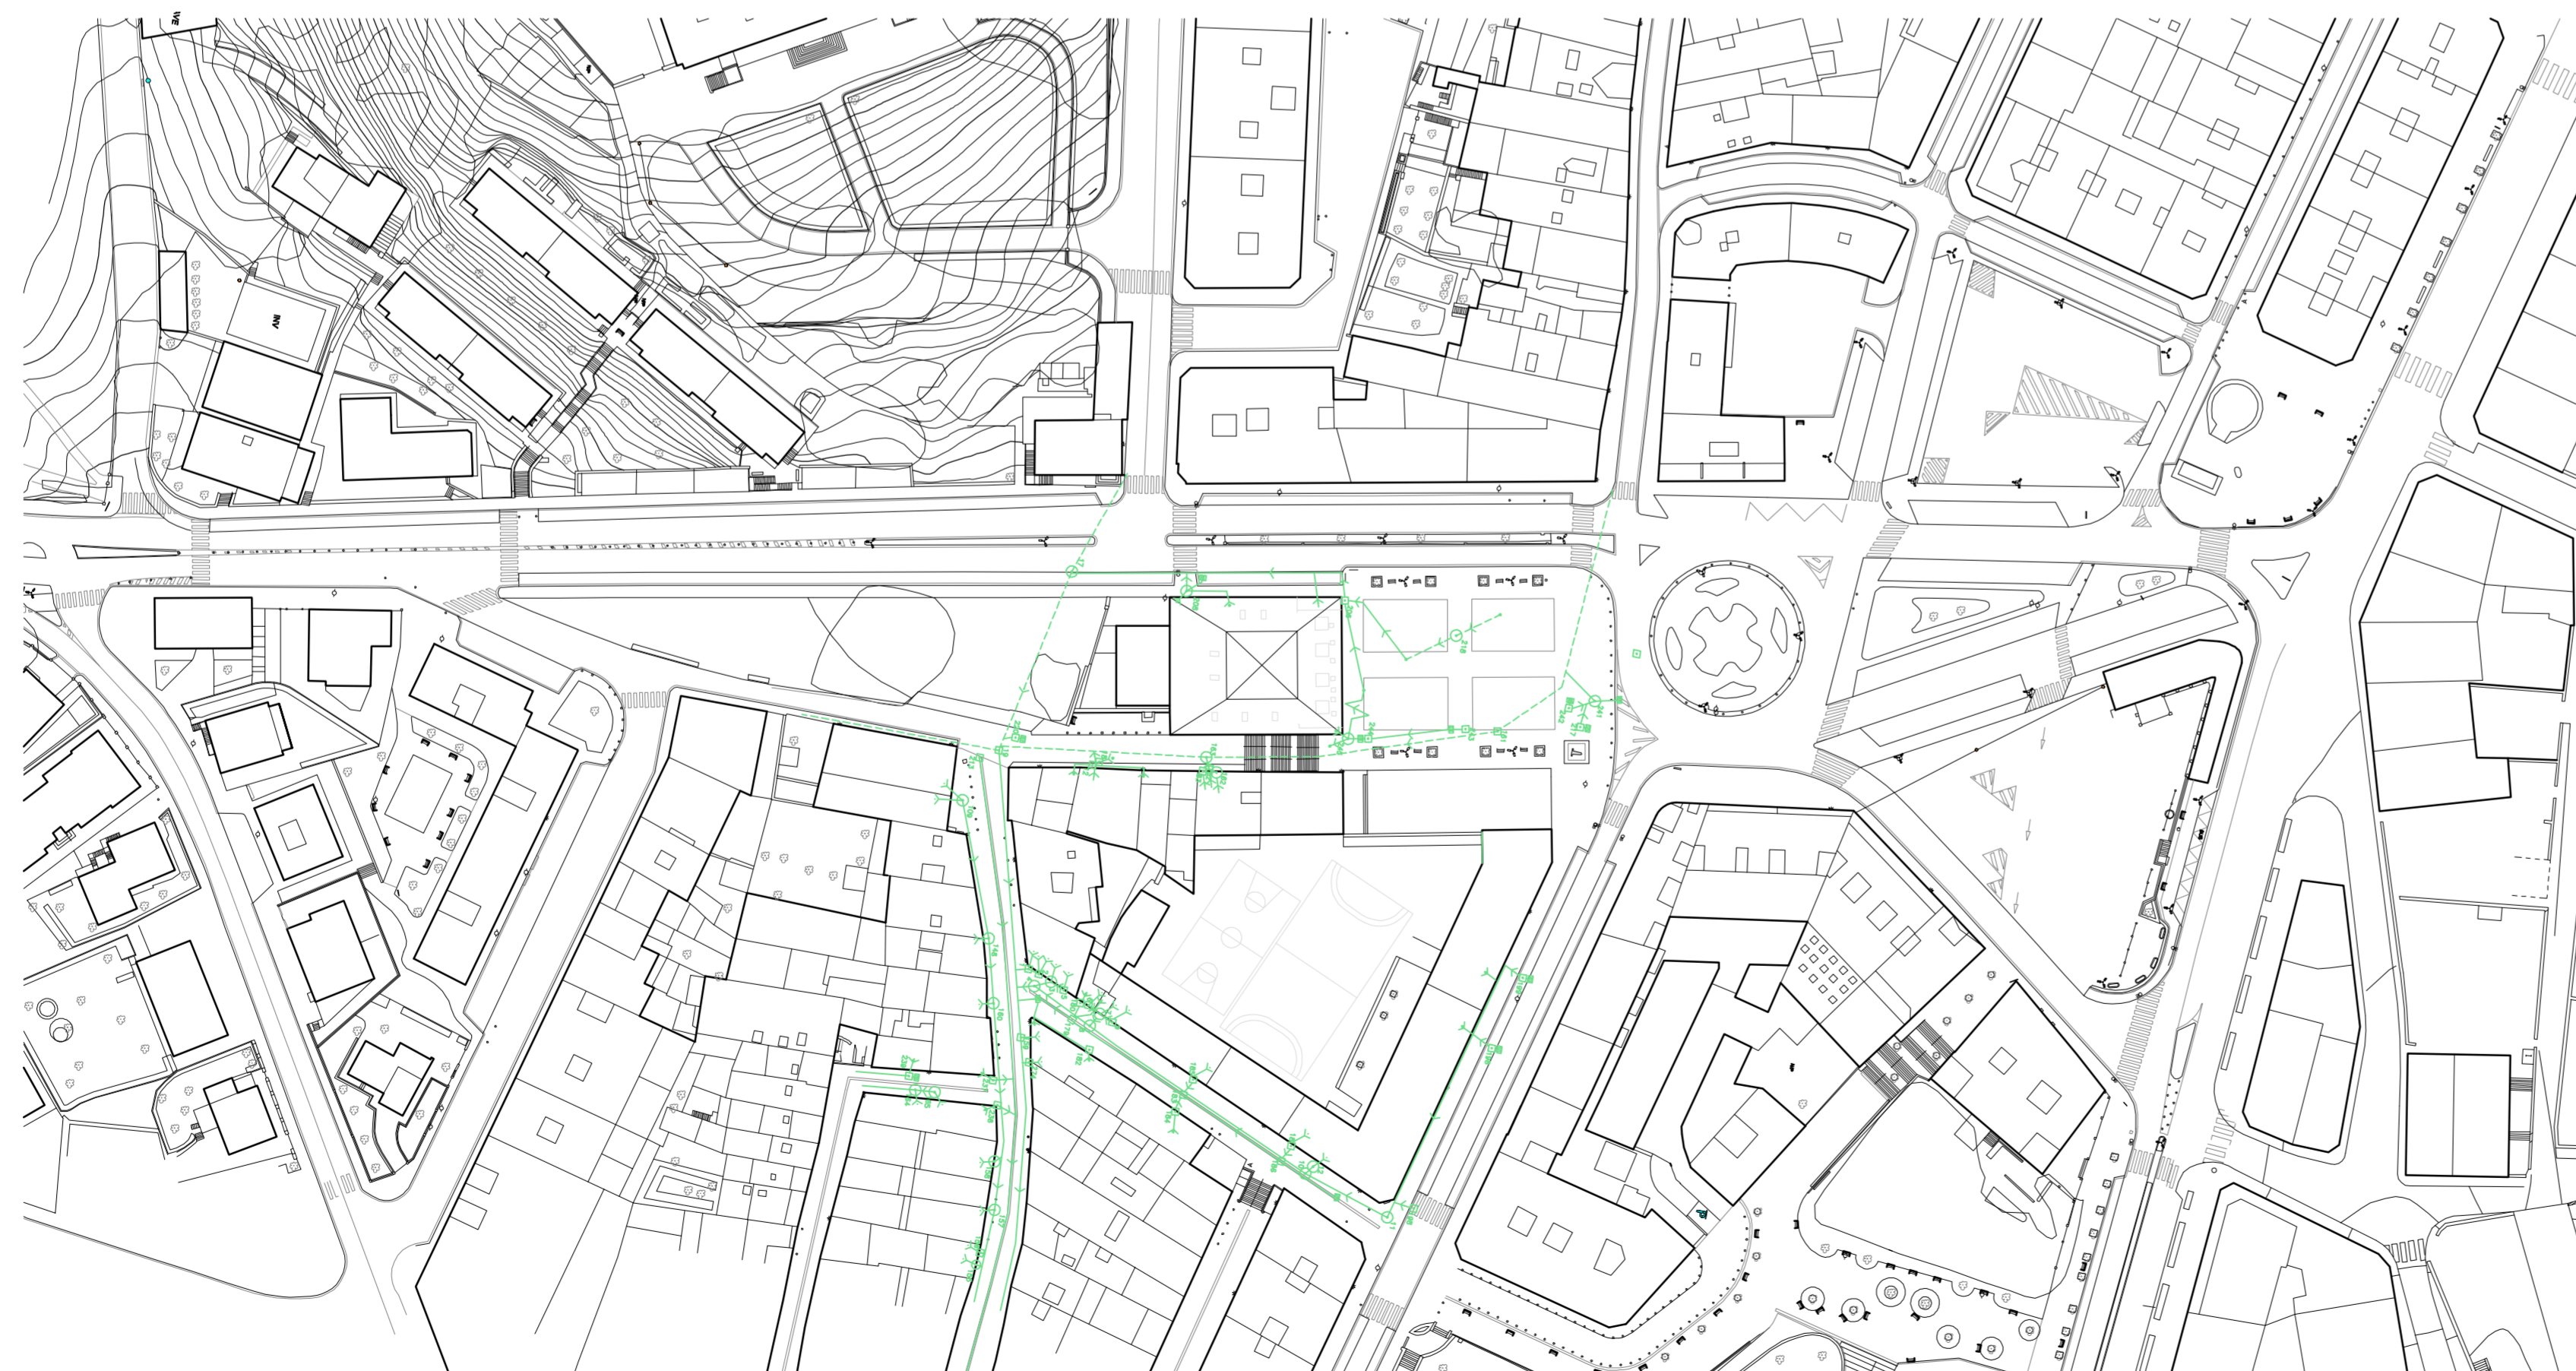

SERVICIOS VI: SANEAMIENTO

AZPIEGITURAK III  
INFRAESTRUCTURAS III

I.7

MODIFICACION DEL PLAN GENERAL DE IRUN: AMBITOS  
5.3.11: SAN JUAN-ETXEANDIA Y 5.3.16: SAN MARCIAL-PLAZA SAN JUAN

E: 1/1000



MODIFICACION Nº18

UZCANGA ARQUITECTOS S.L.

LUIS UZCANGA

2007KO APIRILA / ABRIL DE 2007

ALMUDENA ERRENDO

