


- Azalpena: Leyenda:
- P1 E.A Parcela Equipamiento Asistencial. 1.401m2s
 - Ocupación Edificación EA SR.
 - P1 E.D Equipamiento Dotacional. 990m2s
 - Ocupación Edificación AD SR.
 - P2 V.L Viario Urbano Local. 931m2s

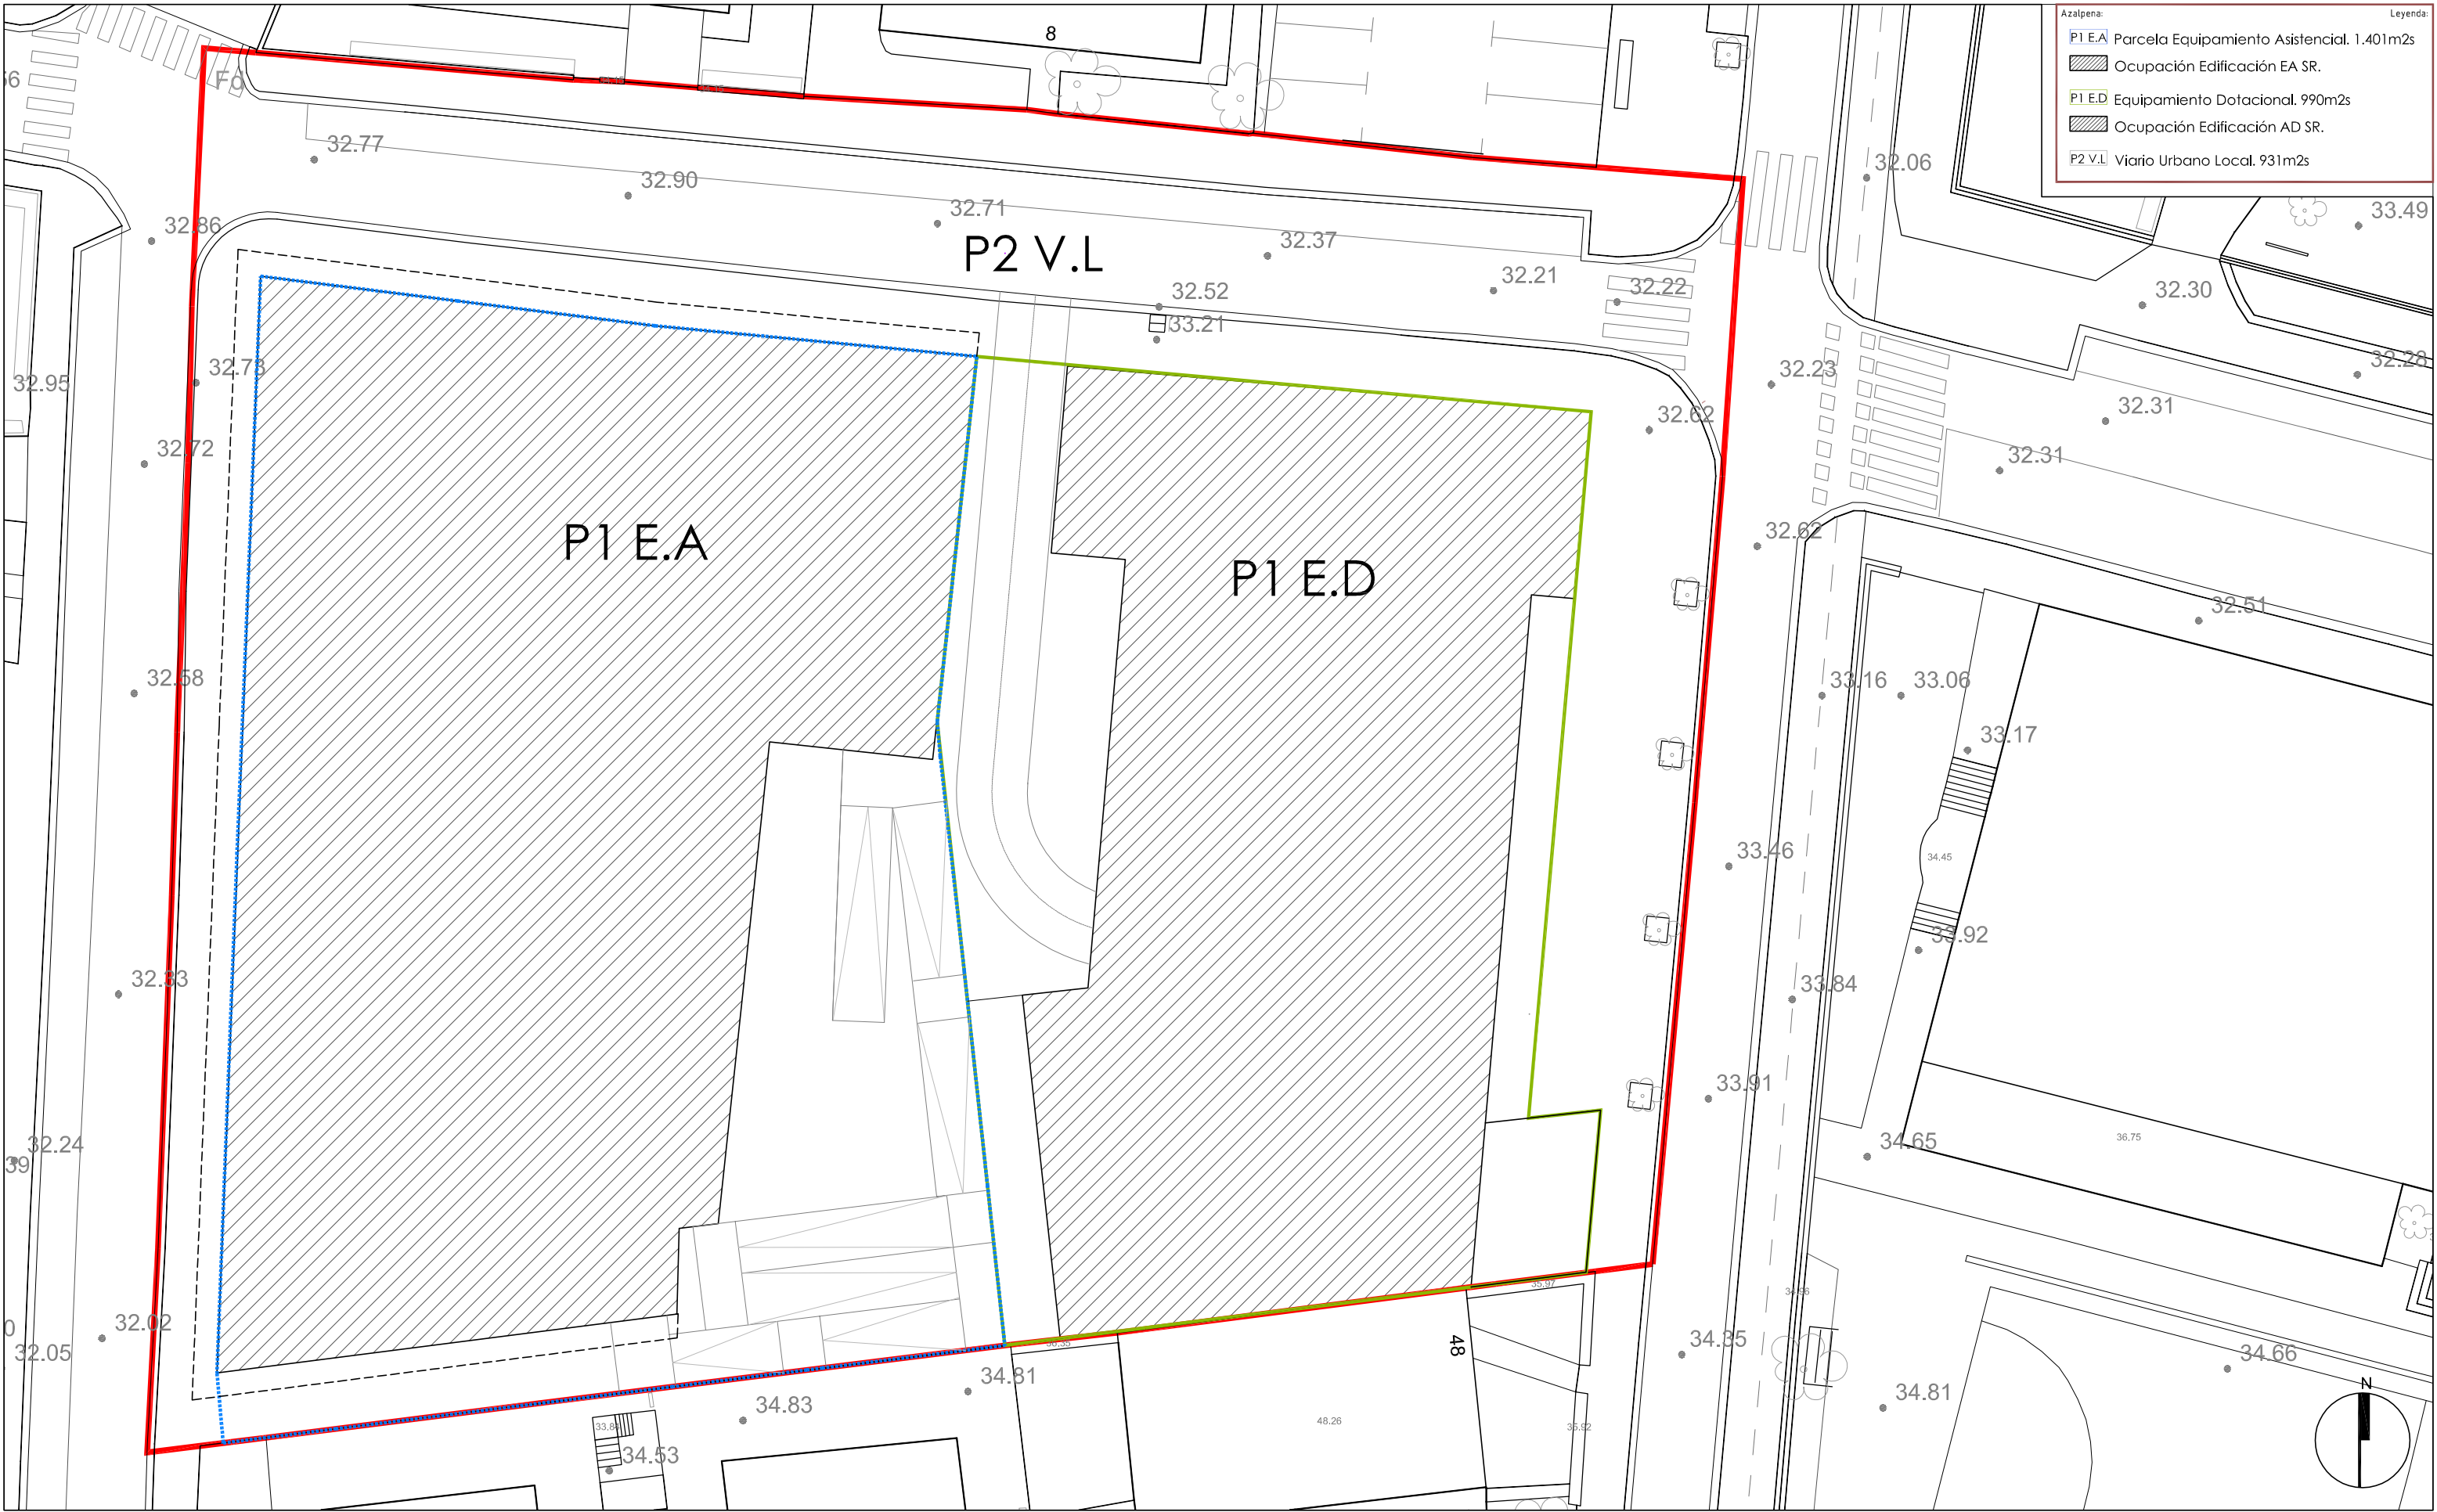

<p>Sustatzalea: Promotor:</p> <p>PEOU 6.1.01 LARZABAL</p> <p>Data: Fecha: 2010 Azaroa Noviembre 2010</p>	<p>Planua: ORDENACION SUPERPUESTA ANTOLAKETA GAINJARRIA</p> <p>Planu Zb: P. 03</p> <p>Eskala: E: 1/250</p>	<p>Plano:</p> <p>Nº Plano: 1</p> <p>Egileak: </p> <p>Redactores:</p> <p>Eskala: E: 1/250</p> <p>Escala:</p> <p>ACBA ARQUITECTOS SLP</p>
---	---	--