


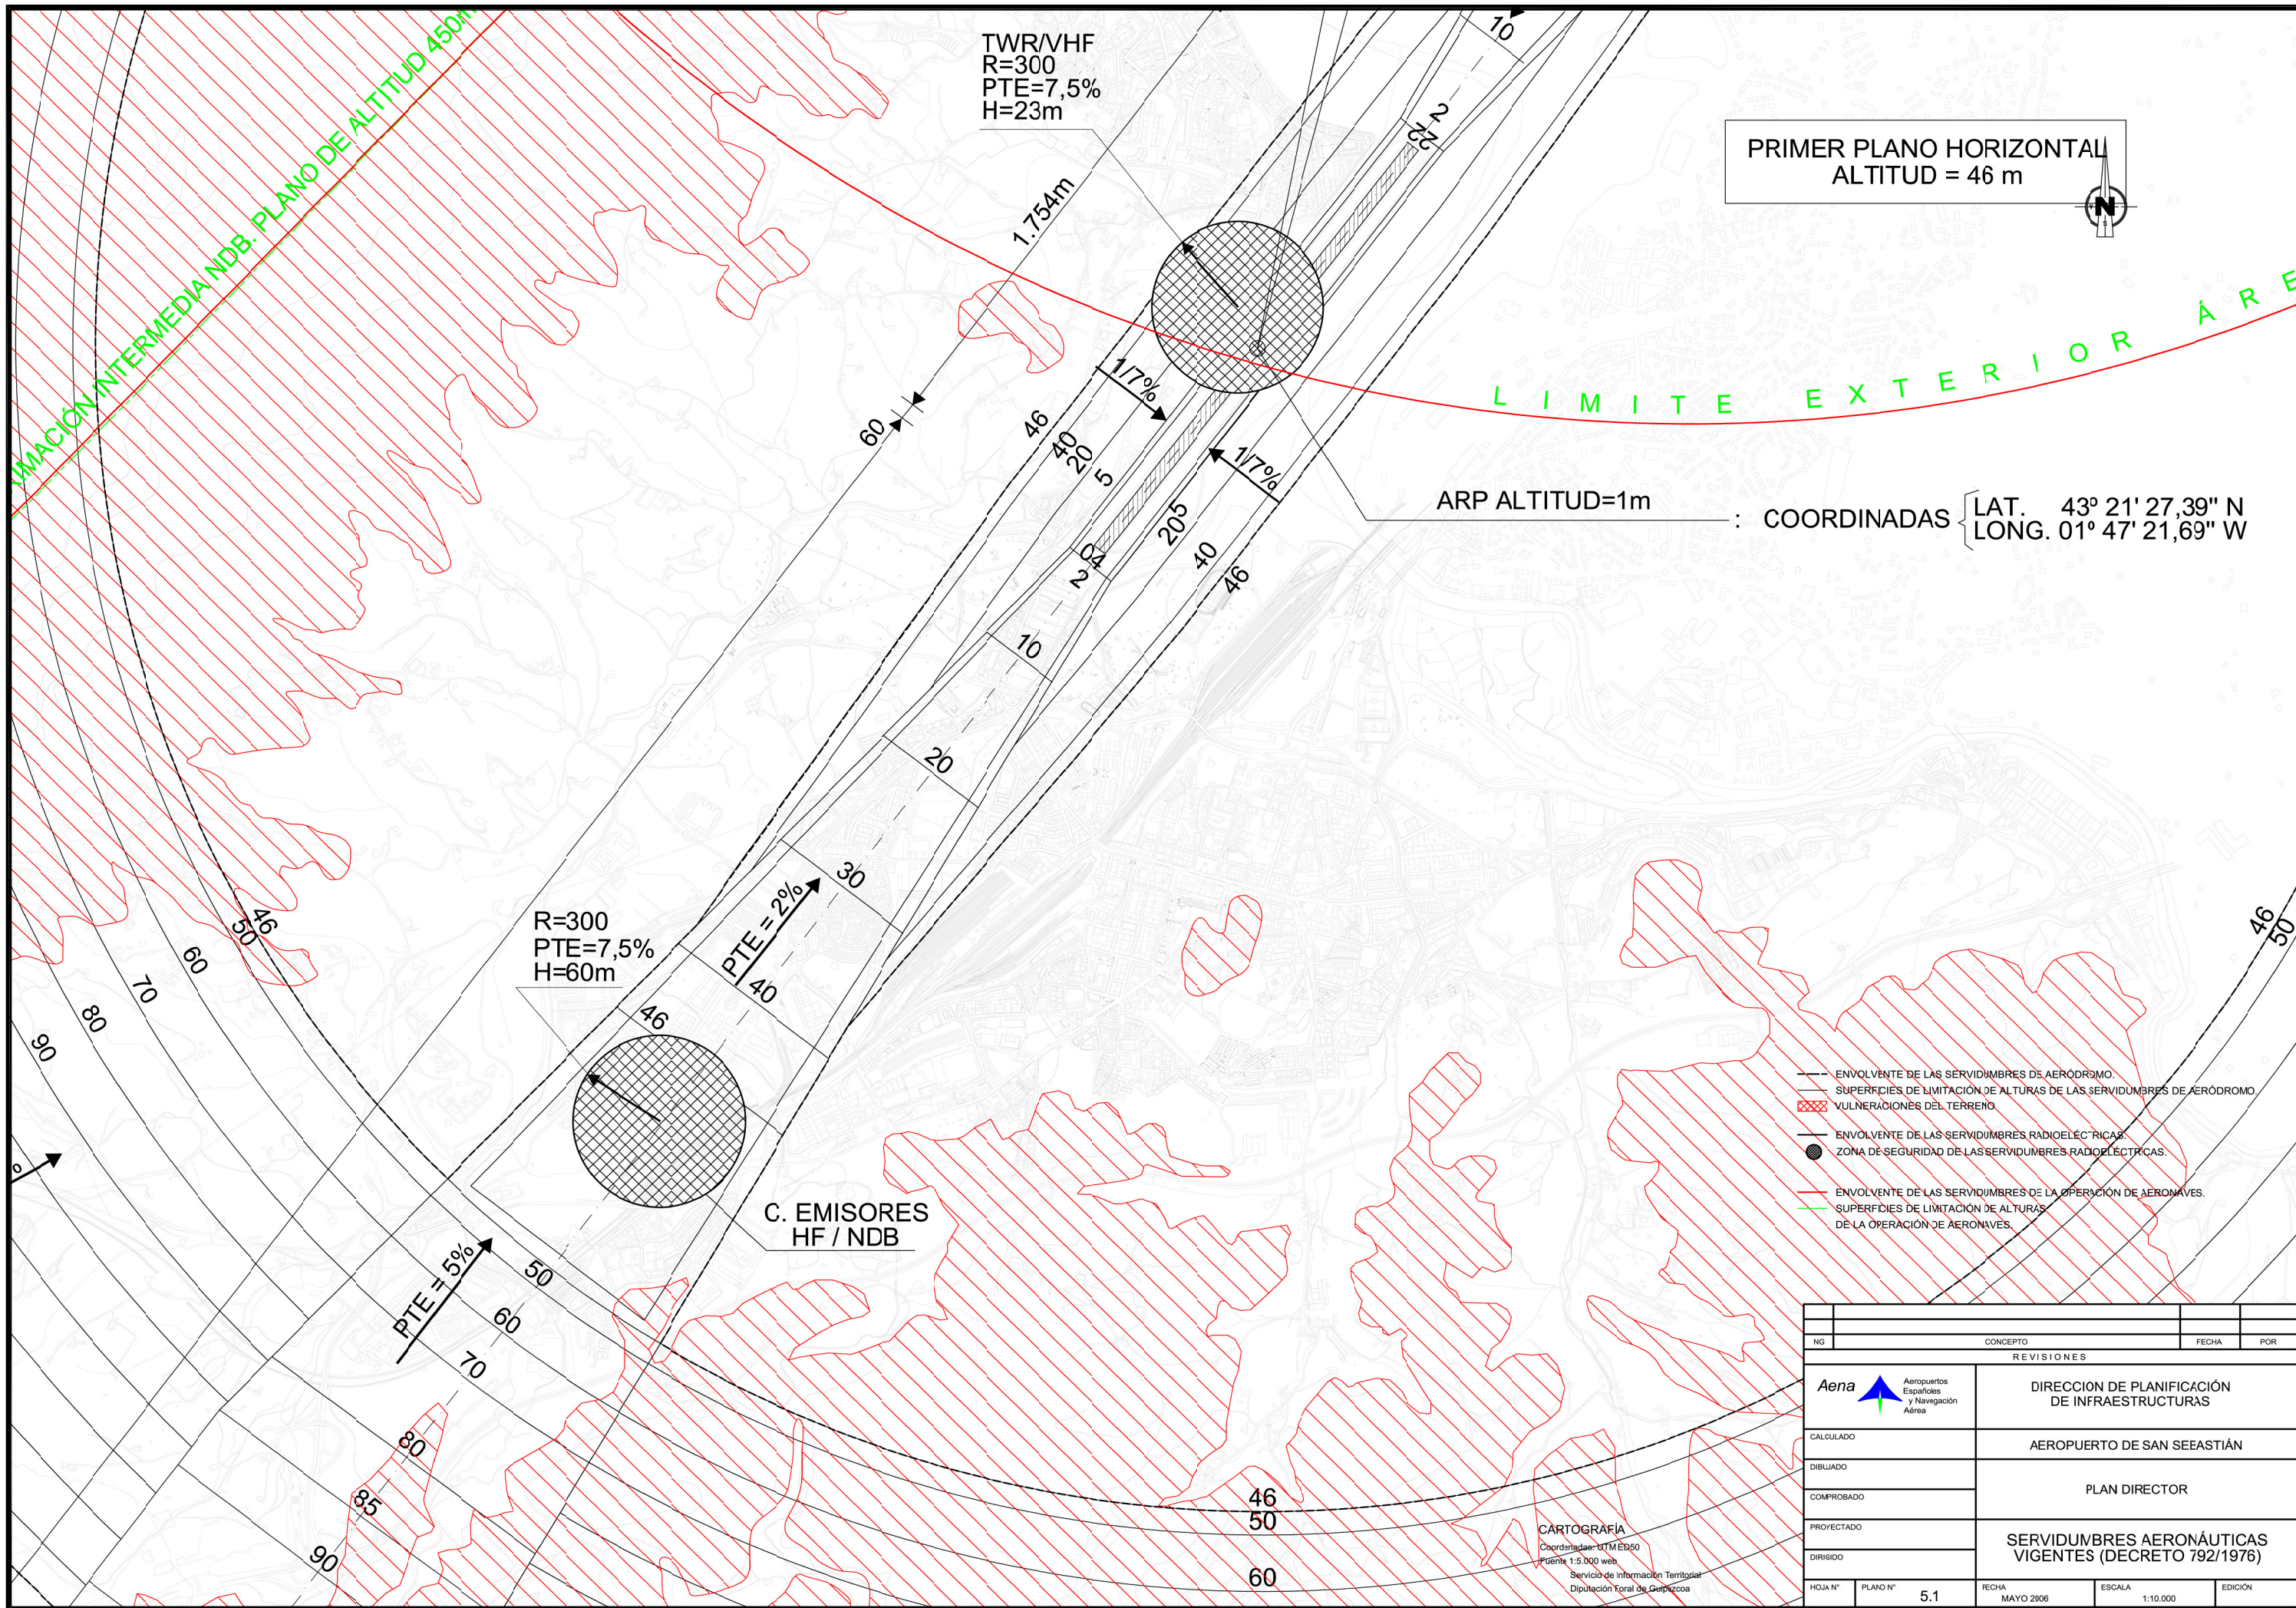

PLANO ZBK. - PLANO NUM.

I.3

PLANO DE - INFORMAZIOA -
ZORTASUN AERONAUTIKOAK

PLANO DE - INFORMACION -
SERVIDUMBRES AERONAUTICAS

ESKALA - ESCALA
1/20000

23. ALDAKETA
IRUNGO PLAN OROKORRA
6.2.01 SEKTOREA. OINAURRE

MODIFICACION Nº23
PLAN GENERAL DE IRUN
SECTOR 6.2.01. OINAURRE

FECHA
ENERO 2011

SUSTATZAILEA - PROMOTOR

Ayuntamiento Udala
irun
www.irun.org

2011ko URTARRILA

DATA

IDAZLEA - REDACTOR

ARQUITECTURA / IRIGINTZA
ARKITECTURA / URBANISMO

NG	CONCEPTO	FECHA	POR
REVISIONES			
DIRECCION DE PLANIFICACIÓN DE INFRAESTRUCTURAS			
AEROPUERTO DE SAN SEASTIÁN			
PLAN DIRECTOR			
SERVIDUMBRES AERONÁUTICAS VIGENTES (DECRETO 792/1976)			
HOJA Nº	PLANO Nº	FECHA	ESCALA
	5.1	MAYO 2006	1:10.000