


PLAN GENERAL DE ORDENACIÓN URBANA DE IRÚN

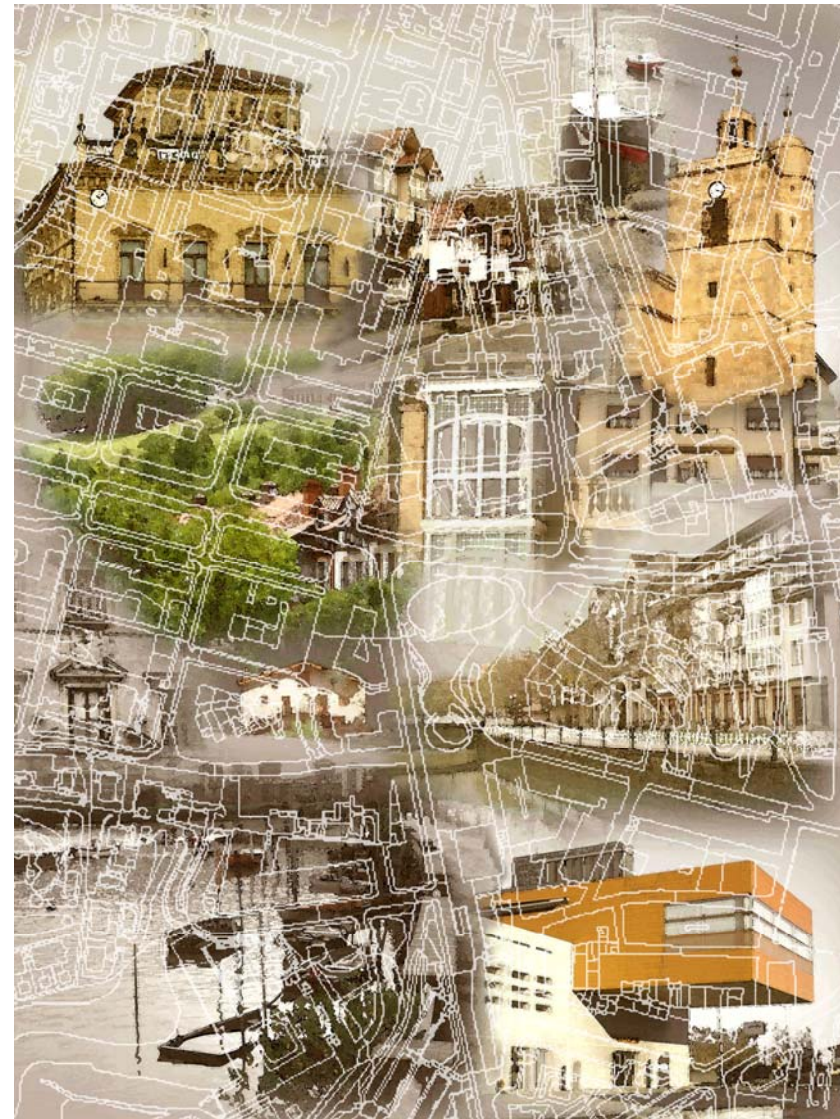

DOCUMENTO DE ORDENACIÓN PORMENORIZADA 1:2000



NOVIEMBRE 2010

INDICE GENERAL

**DOCUMENTO A
MEMORIA DE ORDENACION**

**DOCUMENTO B
NORMAS URBANISTICAS
AMBITOS DE PLANEAMIENTO (VOLUMEN I)
AMBITOS DE PLANEAMIENTO (VOLUMEN II)**

**DOCUMENTO C
CATALOGO DE PATRIMONIO ARQUITECTONICO
CATALOGO DE PATRIMONIO ARQUEOLOGICO**


**DOCUMENTO D
MEMORIA DE VIABILIDAD ECONOMICO-FINANCIERA
Y DE SOSTENIBILIDAD ECONOMICA**

**DOCUMENTO E
PLANOS DE ORDENACION
ORDENACION PORMENORIZADA 1:2.000
PLANOS DE CATALOGO**

**DOCUMENTO F
SOSTENIBILIDAD AMBIENTAL**



**DOCUMENTO E
ORDENACION PORMENORIZADA 1:2.000**

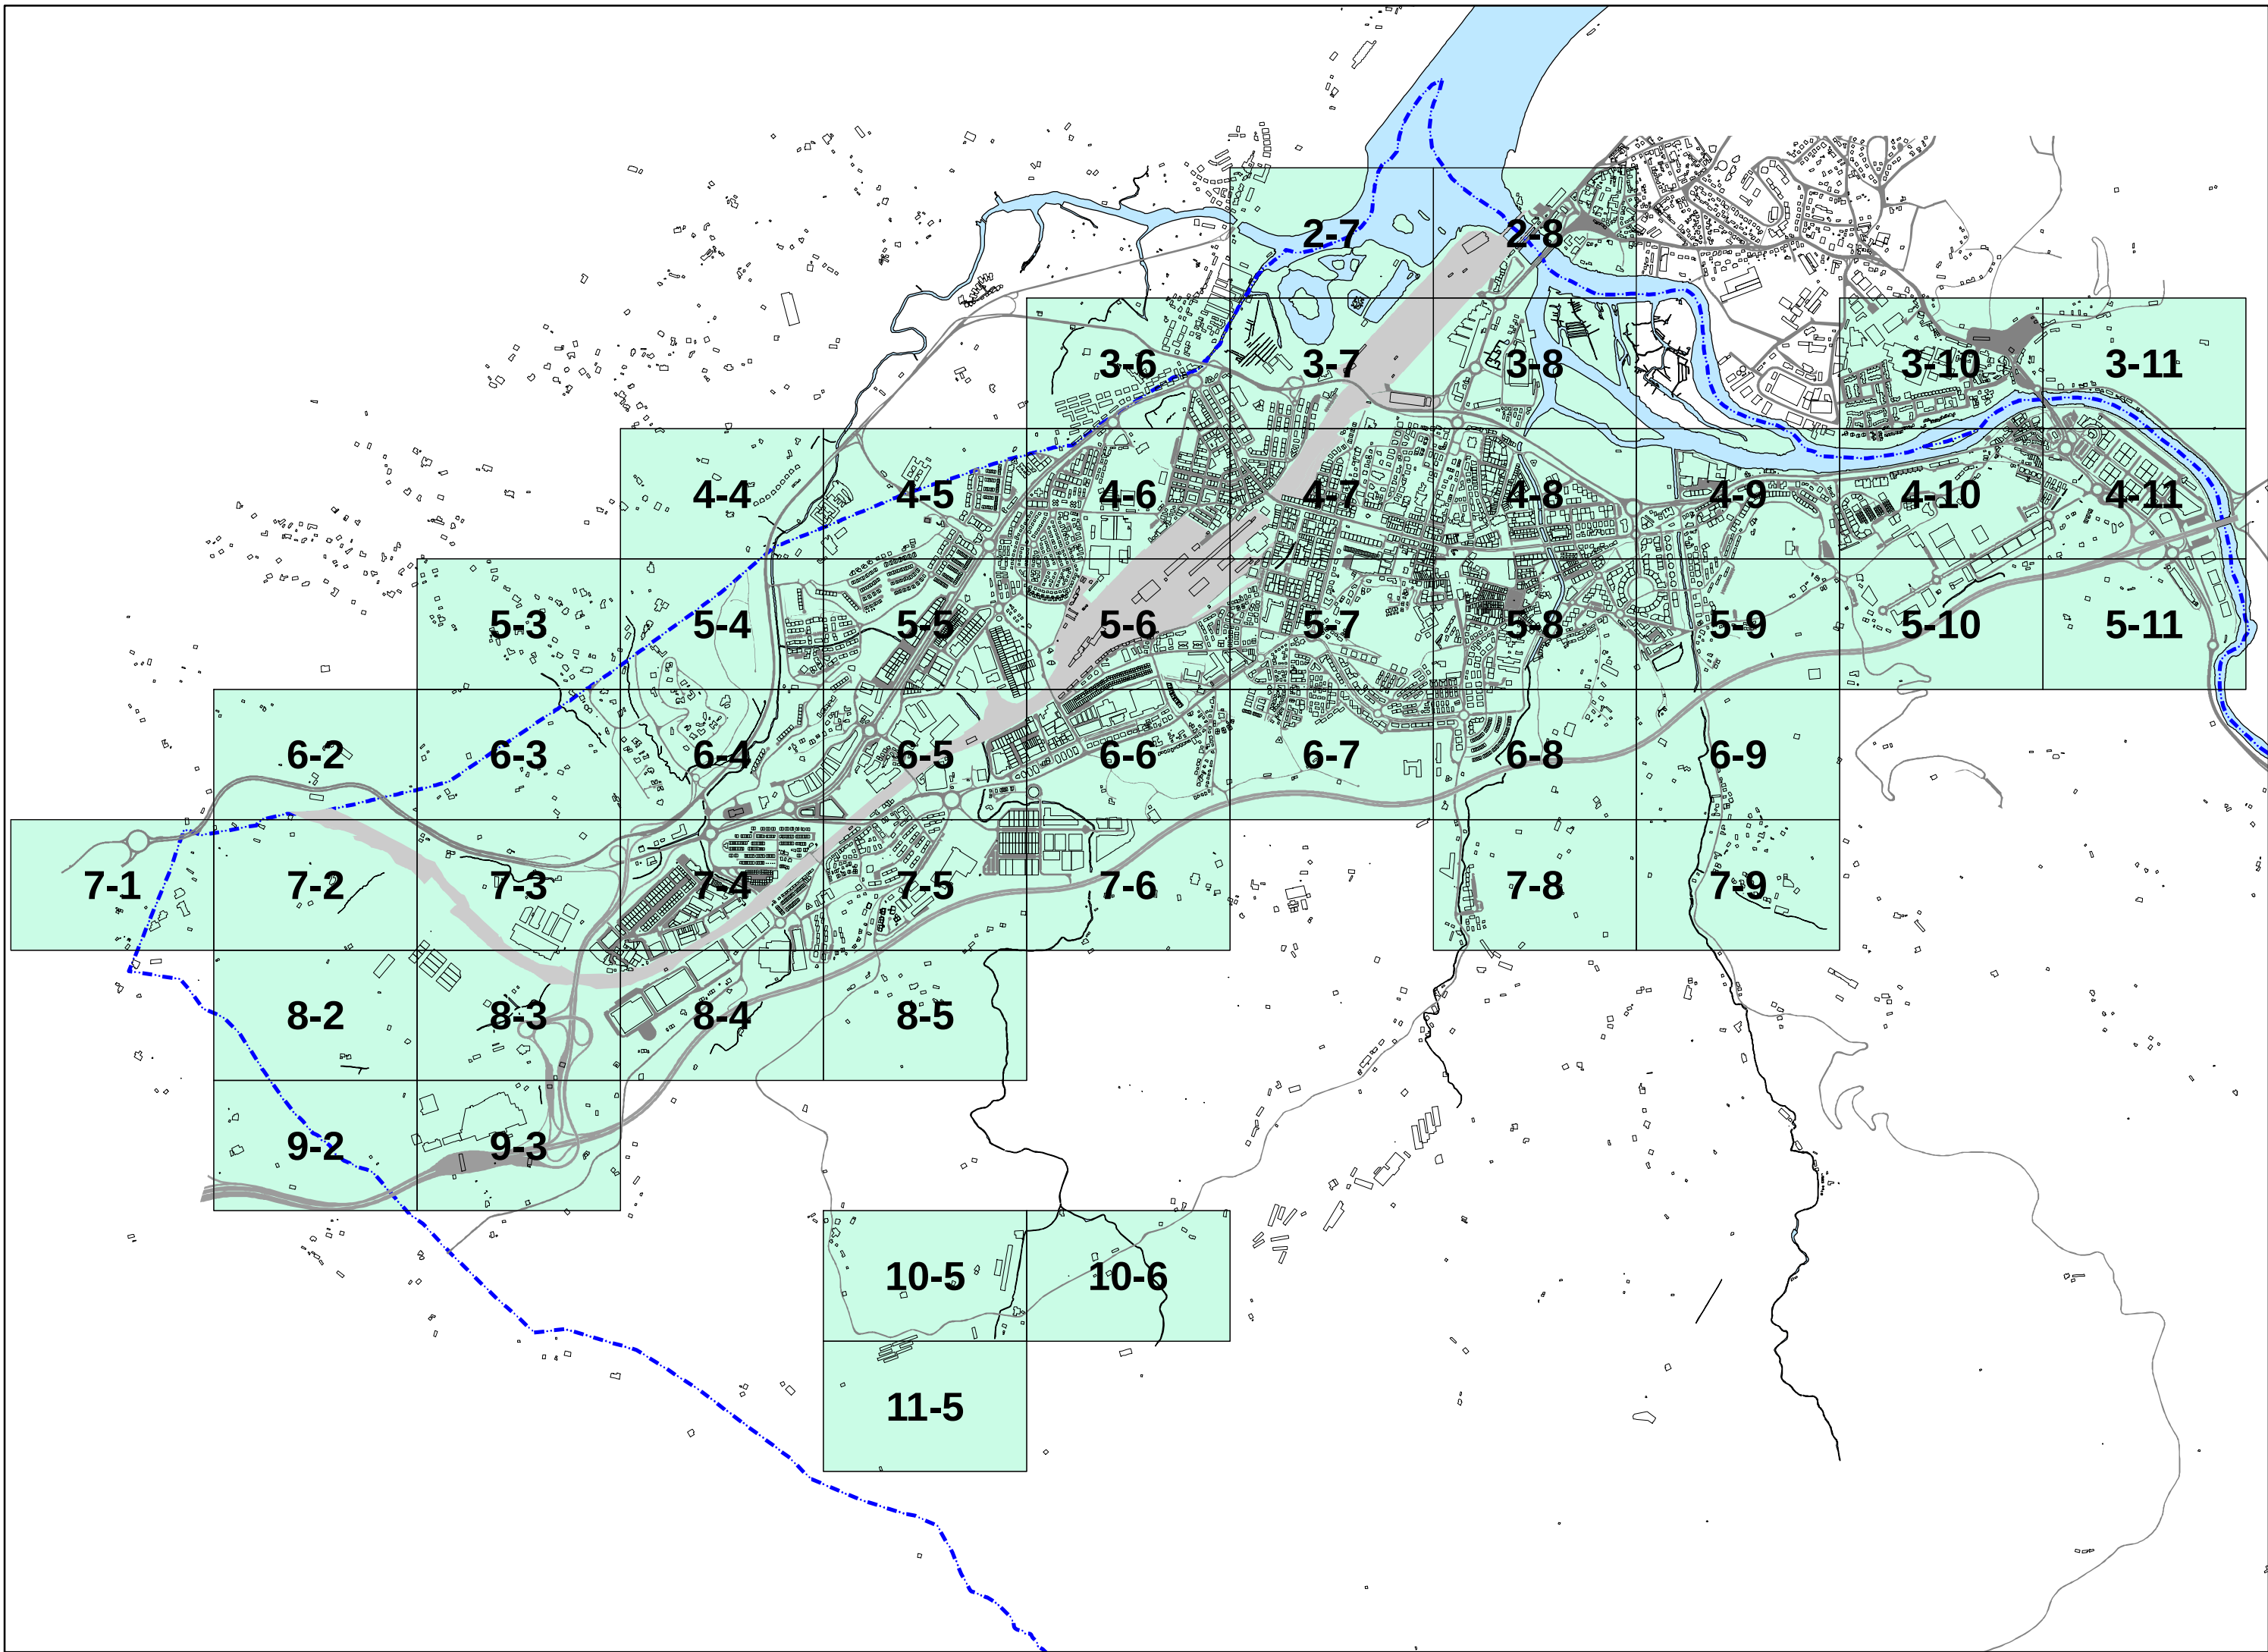



EREMUAK
ÁMBITOS



KALIFIKAZIO XEHEA
CALIFICACION PORMENORIZADA



ALTUERA GORENAK
ALTURAS MAXIMAS



LERROKADURA GORENAK
ALINEACIONES MAXIMAS



ALTUERA GORENEN MUGA
DELIMITACION ALTURAS MAXIMAS



SESTRA-BEHEKO LERROKADURA GORENAK
ALINEACIONES MAXIMAS BAJO RASANTE



I.L.J.P. MUGAKETA
DESLINDE D.P.M.T.



BABES MUGA
LÍMITE DE PROTECCIÓN



ITSASERTZEKO LERROA
LÍNEA DE RIBERA DE MAR



I.L.J.P. MUGAKETAKO ENKLABEA
ENCLAVE DE DESLINDE D.P.M.T.



BABES ZORTASUNEN GUNEA
ZONA DE SERVIDUMBRE DE PROTECCIÓN



EMAKIDAK
CONCESIONES




KATALOGATUTAKO ELEMENTUAK
ELEMENTOS CATALOGADOS




	EREMUAK ÁMBITOS		LERROKADURA GORENAK ALINEACIONES MAXIMAS		I.L.J.P. MUGAKETA DESLINDE D.P.M.T.		I.L.J.P. MUGAKETAKO ENKLABEA ENCLAVE DE DESLINDE D.P.M.T.		KATALOGATUTAKO ELEMENTUAK ELEMENTOS CATALOGADOS
	KALIFIKAZIO XEHEA CALIFICACION PORMENORIZADA		ALTUERA GORENEN MUGA DELIMITACION ALTURAS MAXIMAS		BABES MUGA LÍMITE DE PROTECCIÓN		BABES ZORTASUNEN GUNEA ZONA DE SERVIDUMBRE DE PROTECCIÓN		
	ALTUERA GORENAK ALTURAS MAXIMAS		SESTRA-BEHEKO LERROKADURA GORENAK ALINEACIONES MAXIMAS BAJO RASANTE		ITSASERTZEKO LERROA LÍNEA DE RIBERA DE MAR		EMAKIDAK CONCESIONES		




	EREMUAK ÁMBITOS		LERROKADURA GORENAK ALINEACIONES MAXIMAS		I.L.J.P. MUGAKETA DESLINDE D.P.M.T.		I.L.J.P. MUGAKETAKO ENKLABEA ENCLAVE DE DESLINDE D.P.M.T.		KATALOGATUTAKO ELEMENTUAK ELEMENTOS CATALOGADOS
	KALIFIKAZIO XEHEA CALIFICACION PORMENORIZADA		ALTUERA GORENEN MUGA DELIMITACION ALTURAS MAXIMAS		BABES MUGA LÍMITE DE PROTECCIÓN		BABES ZORTASUNEKO GUNEA ZONA DE SERVIDUMBRE DE PROTECCIÓN		
	ALTUERA GORENAK ALTURAS MAXIMAS		SESTRA-BEHEKO LERROKADURA GORENAK ALINEACIONES MAXIMAS BAJO RASANTE		ITSASERTZEKO LERROA LÍNEA DE RIBERA DE MAR		EMAKIDAK CONCESIONES		

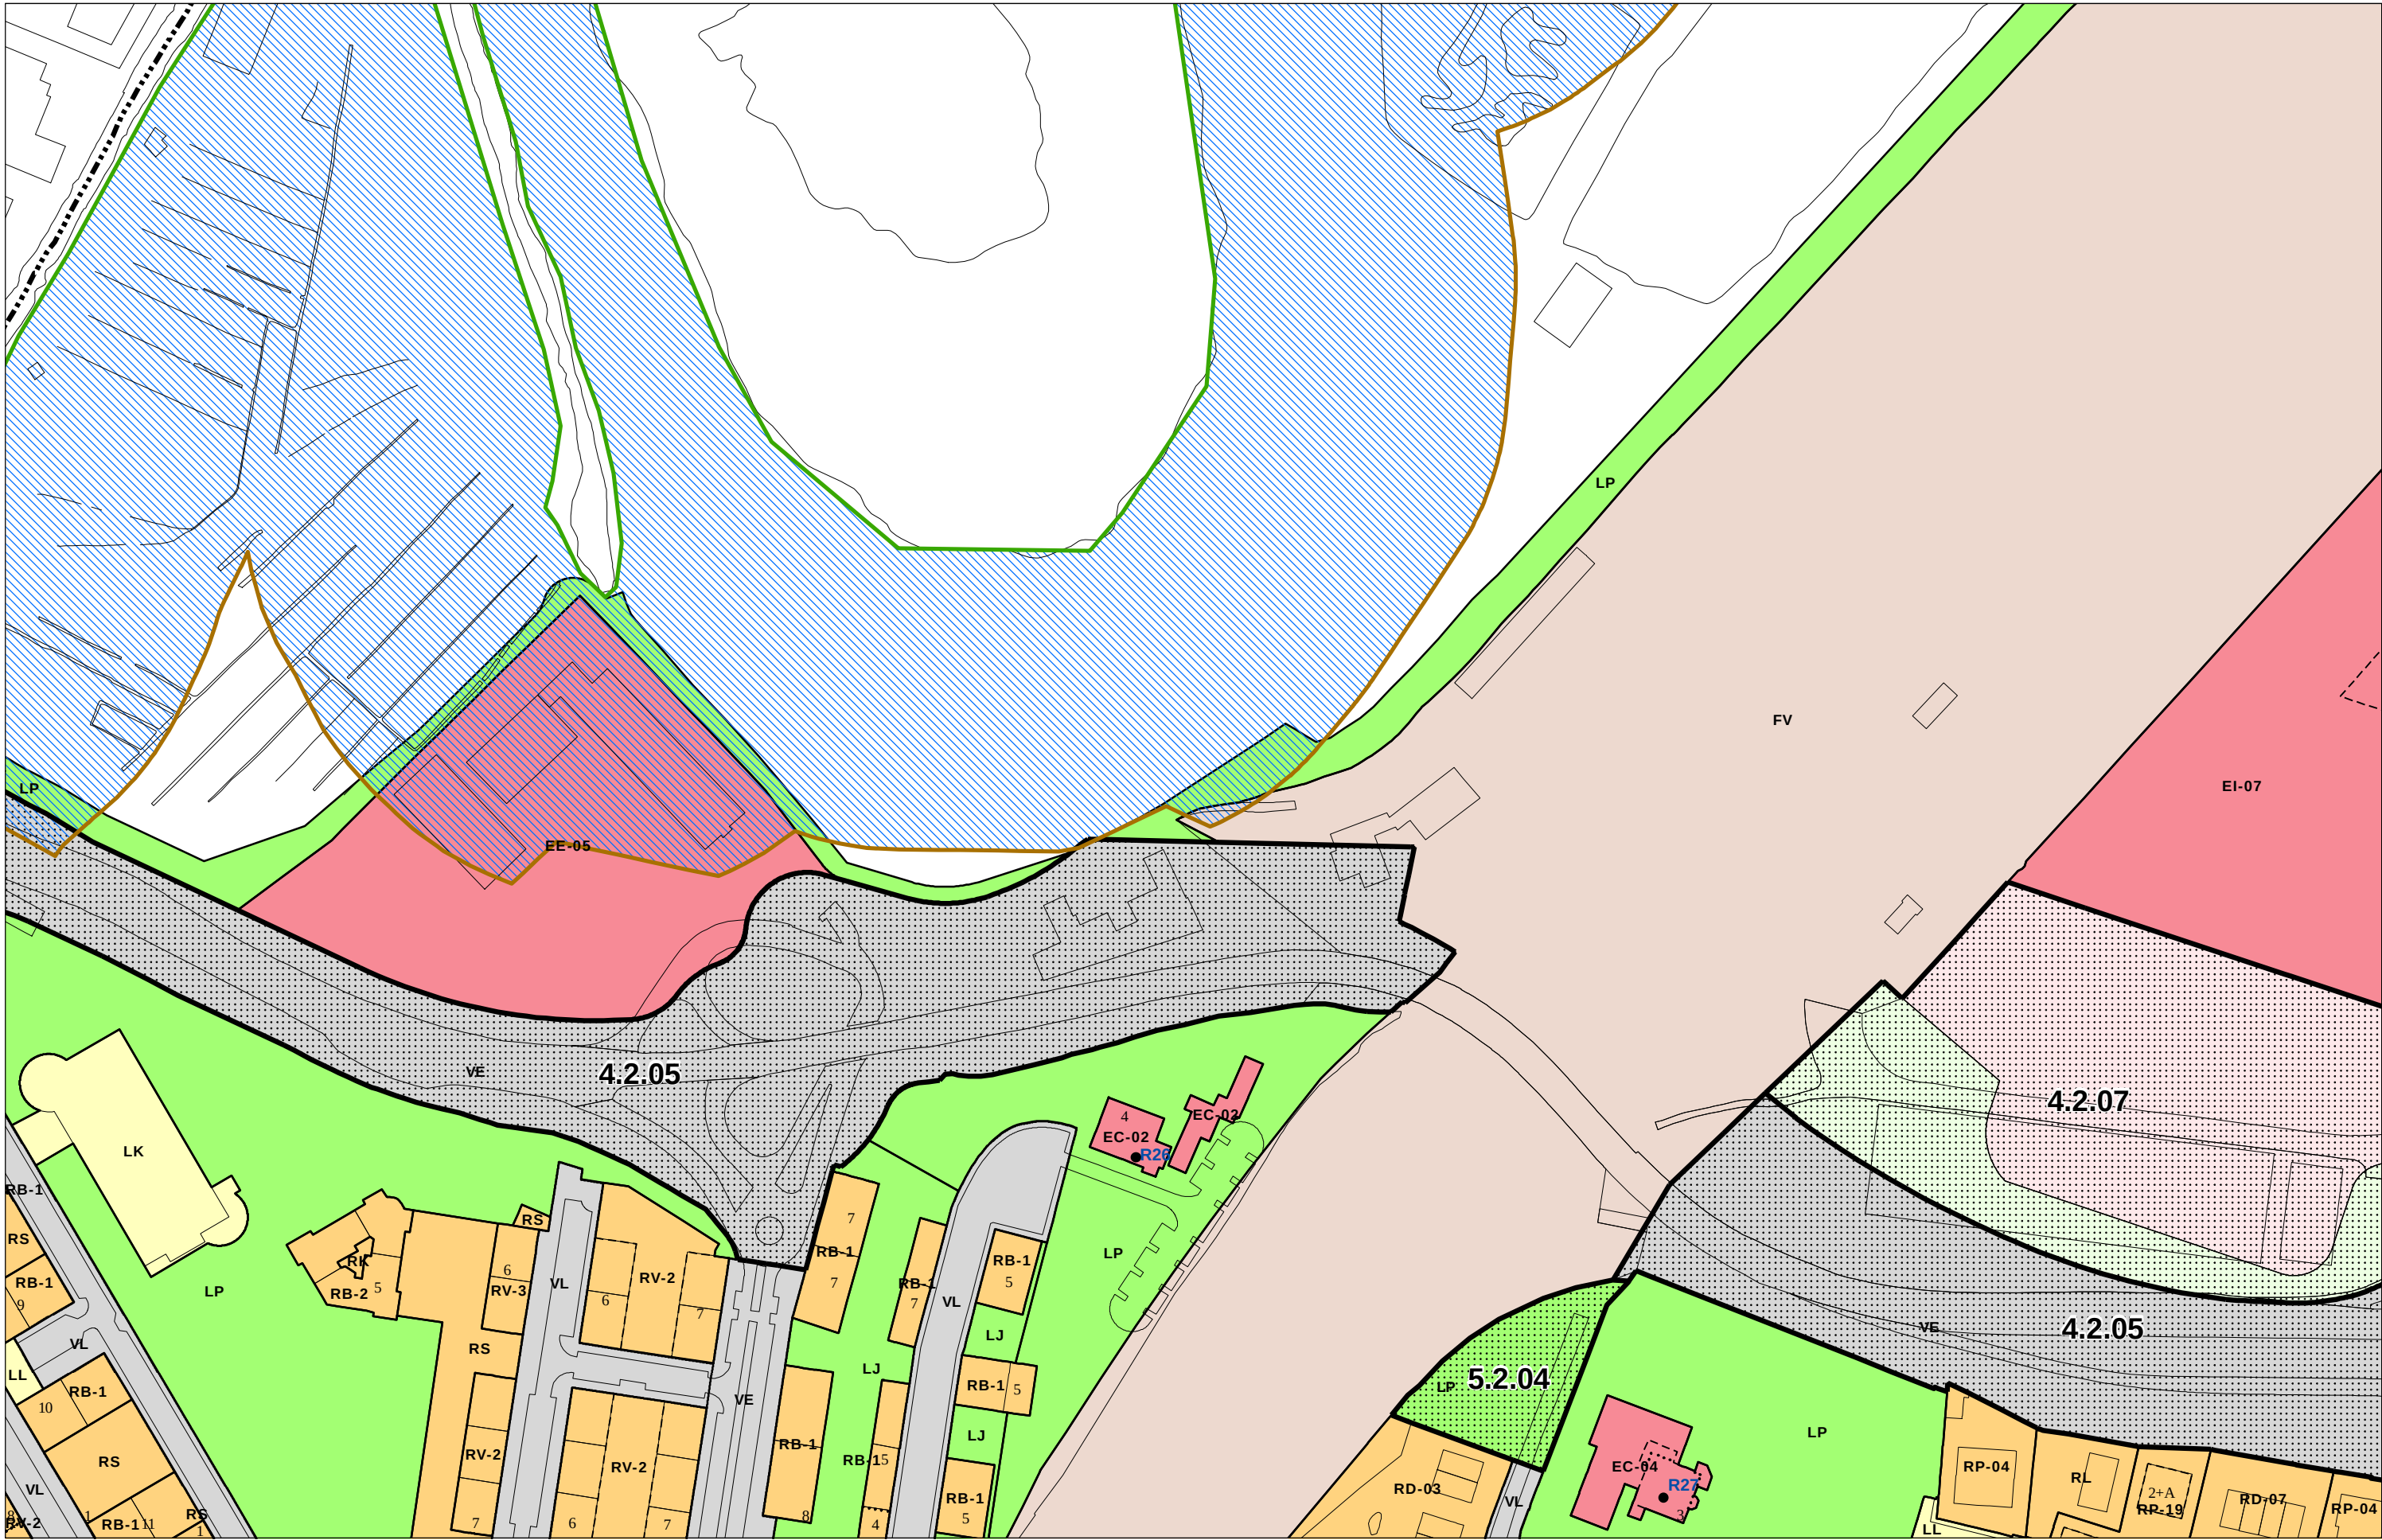

	EREMUAK ÁMBITOS		LERROKADURA GORENAK ALINEACIONES MAXIMAS		I.L.J.P. MUGAKETA DESLINDE D.P.M.T.		I.L.J.P. MUGAKETAKO ENKLABEA ENCLAVE DE DESLINDE D.P.M.T.		KATALOGATUTAKO ELEMENTUAK ELEMENTOS CATALOGADOS
	KALIFIKAZIO XEHEA CALIFICACION PORMENORIZADA		ALTUERA GORENEN MUGA DELIMITACION ALTURAS MAXIMAS		BABES MUGA LÍMITE DE PROTECCIÓN		BABES ZORTASUNEKO GUNEA ZONA DE SERVIDUMBRE DE PROTECCIÓN		EMAKIDAK CONCESIONES
	ALTUERA GORENAK ALTURAS MAXIMAS		SESTRA-BEHEKO LERROKADURA GORENAK ALINEACIONES MAXIMAS BAJO RASANTE		ITSASERTZEKO LERROA LÍNEA DE RIBERA DE MAR				

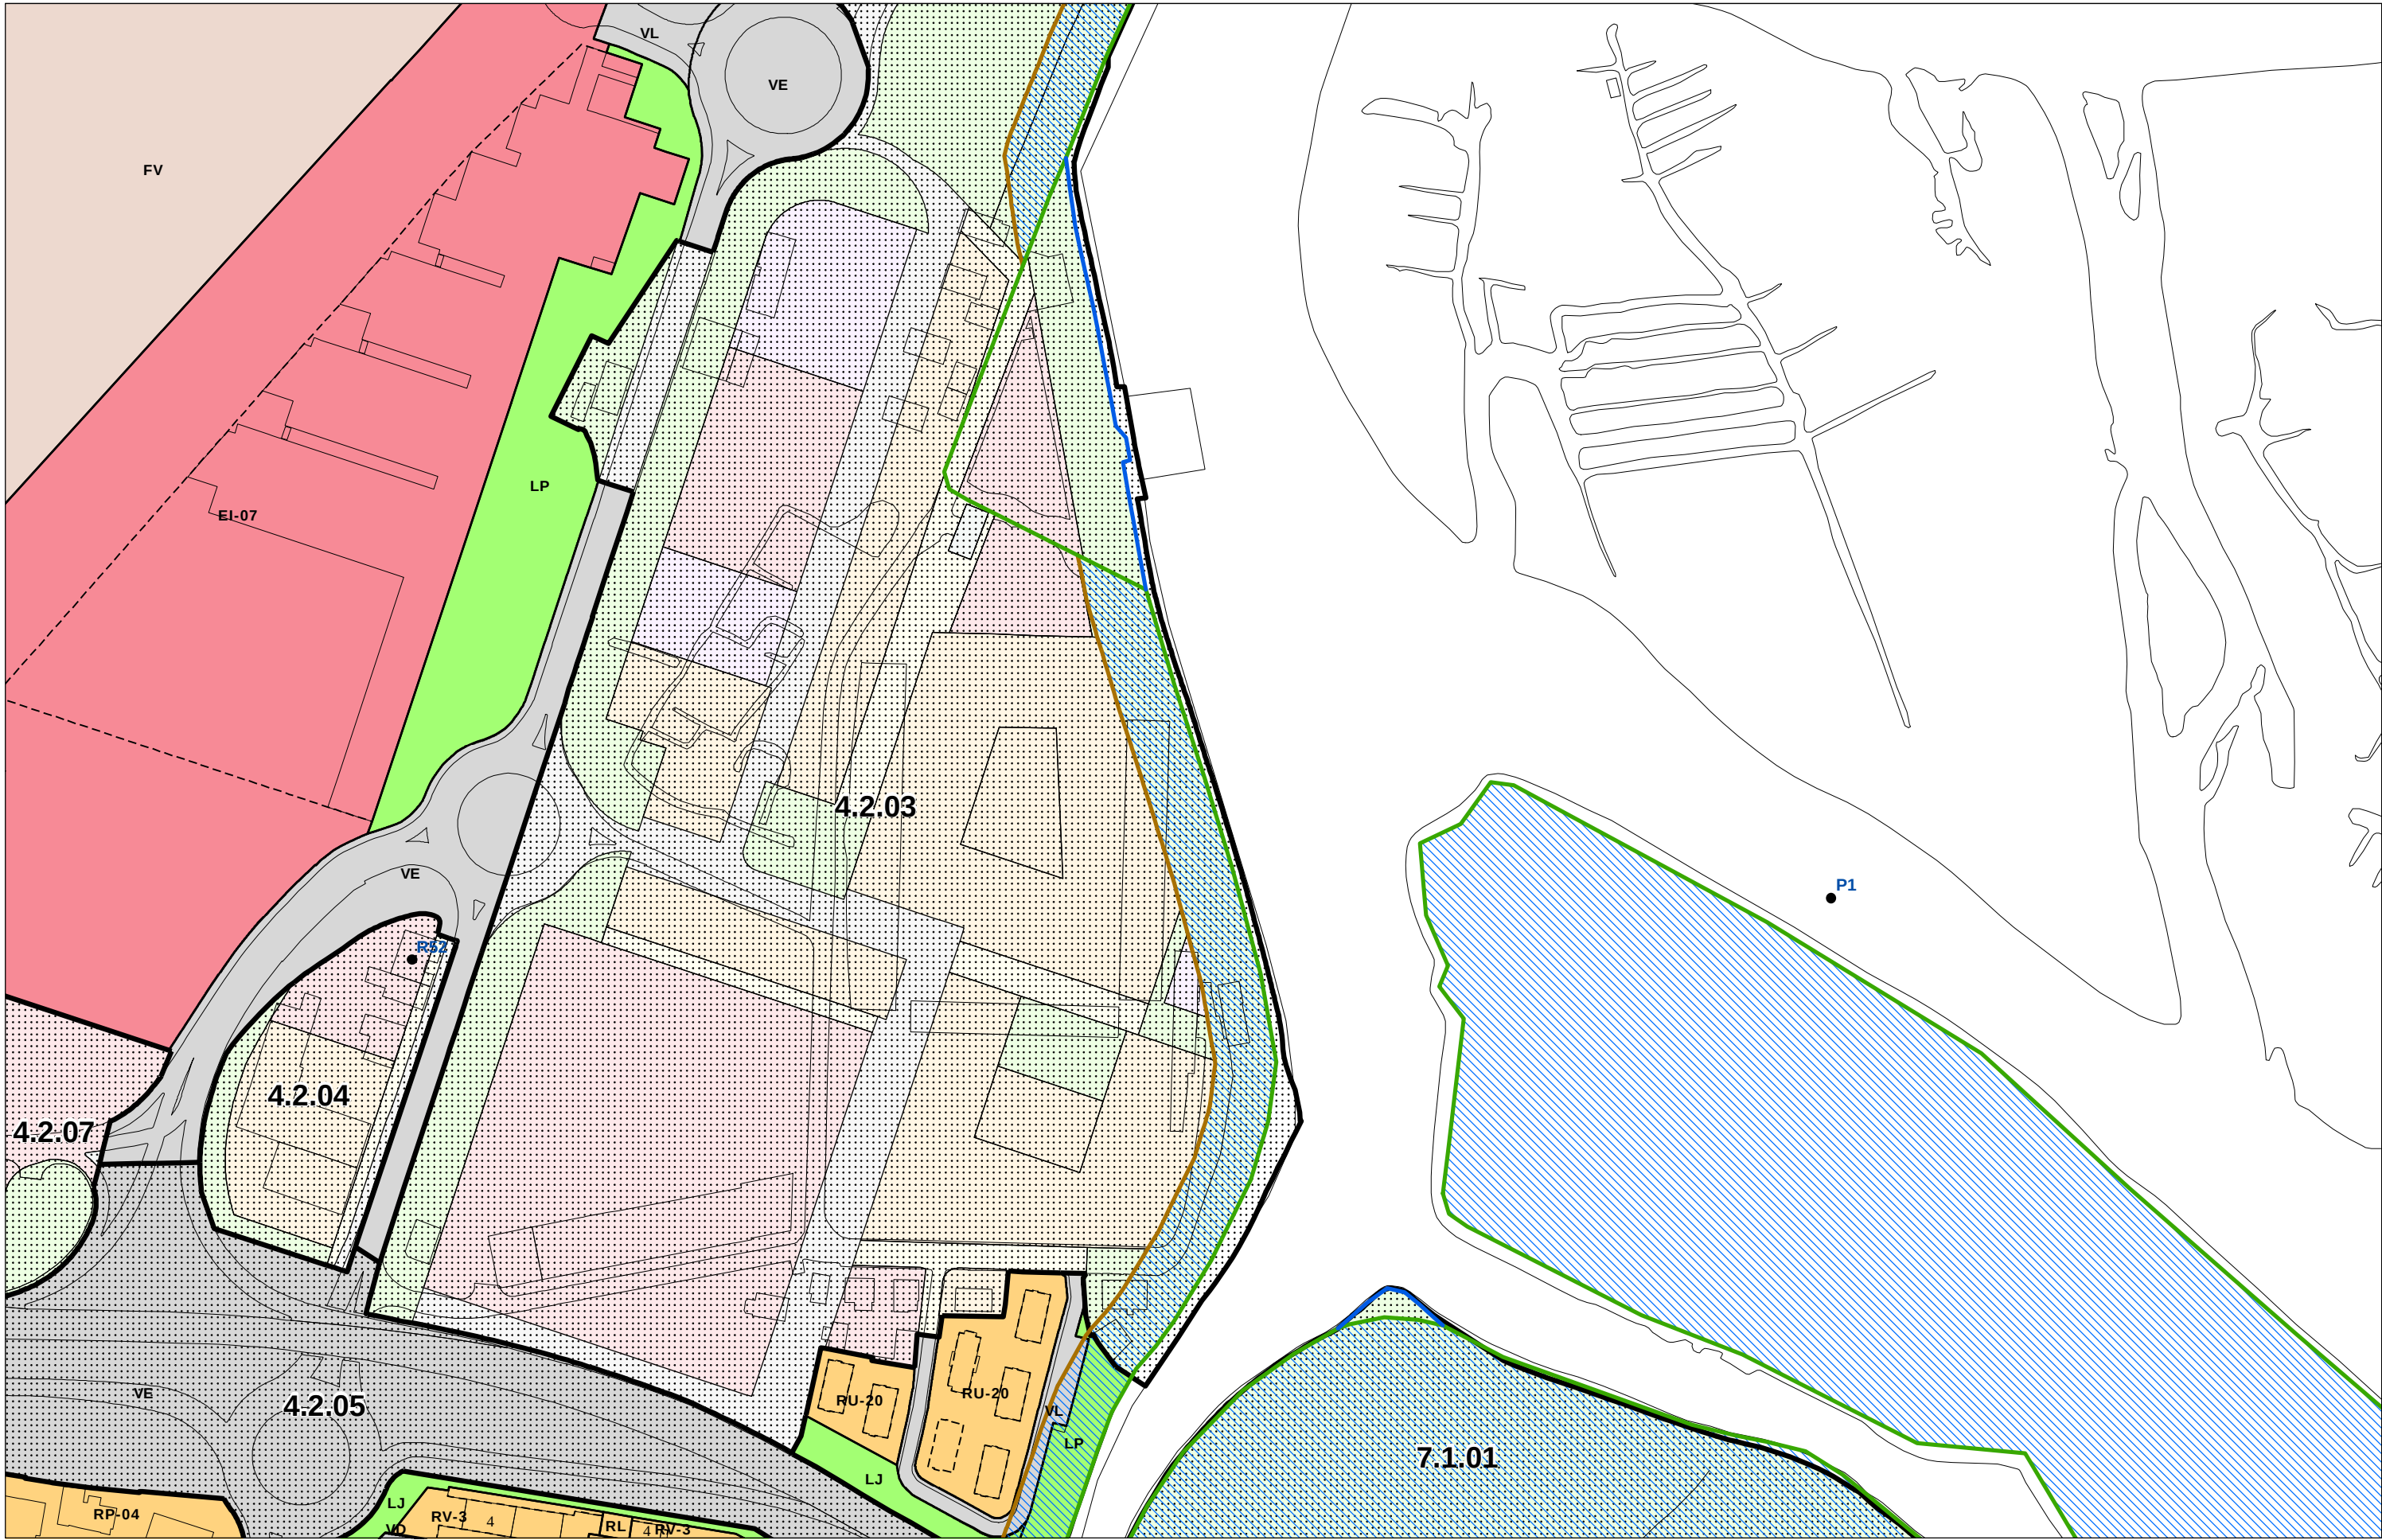

	EREMUAK ÁMBITOS		LERROKADURA GORENAK ALINEACIONES MAXIMAS		I.L.J.P. MUGAKETA DESLINDE D.P.M.T.		KATALOGATUTAKO ELEMENTUAK ELEMENTOS CATALOGADOS
	RV-1 KALIFIKAZIO XEHEA CALIFICACION PORMENORIZADA		ALTUERA GORENEN MUGA DELIMITACION ALTURAS MAXIMAS		BABES MUGA LÍMITE DE PROTECCIÓN		BABES ZORTASUNEKO GUNEA ZONA DE SERVIDUMBRE DE PROTECCIÓN
	5+A ALTUERA GORENAK ALTURAS MAXIMAS		SESTRA-BEHEKO LERROKADURA GORENAK ALINEACIONES MAXIMAS BAJO RASANTE		ITSASERTZEKO LERROA LÍNEA DE RIBERA DE MAR		EMAKIDAK CONCESIONES

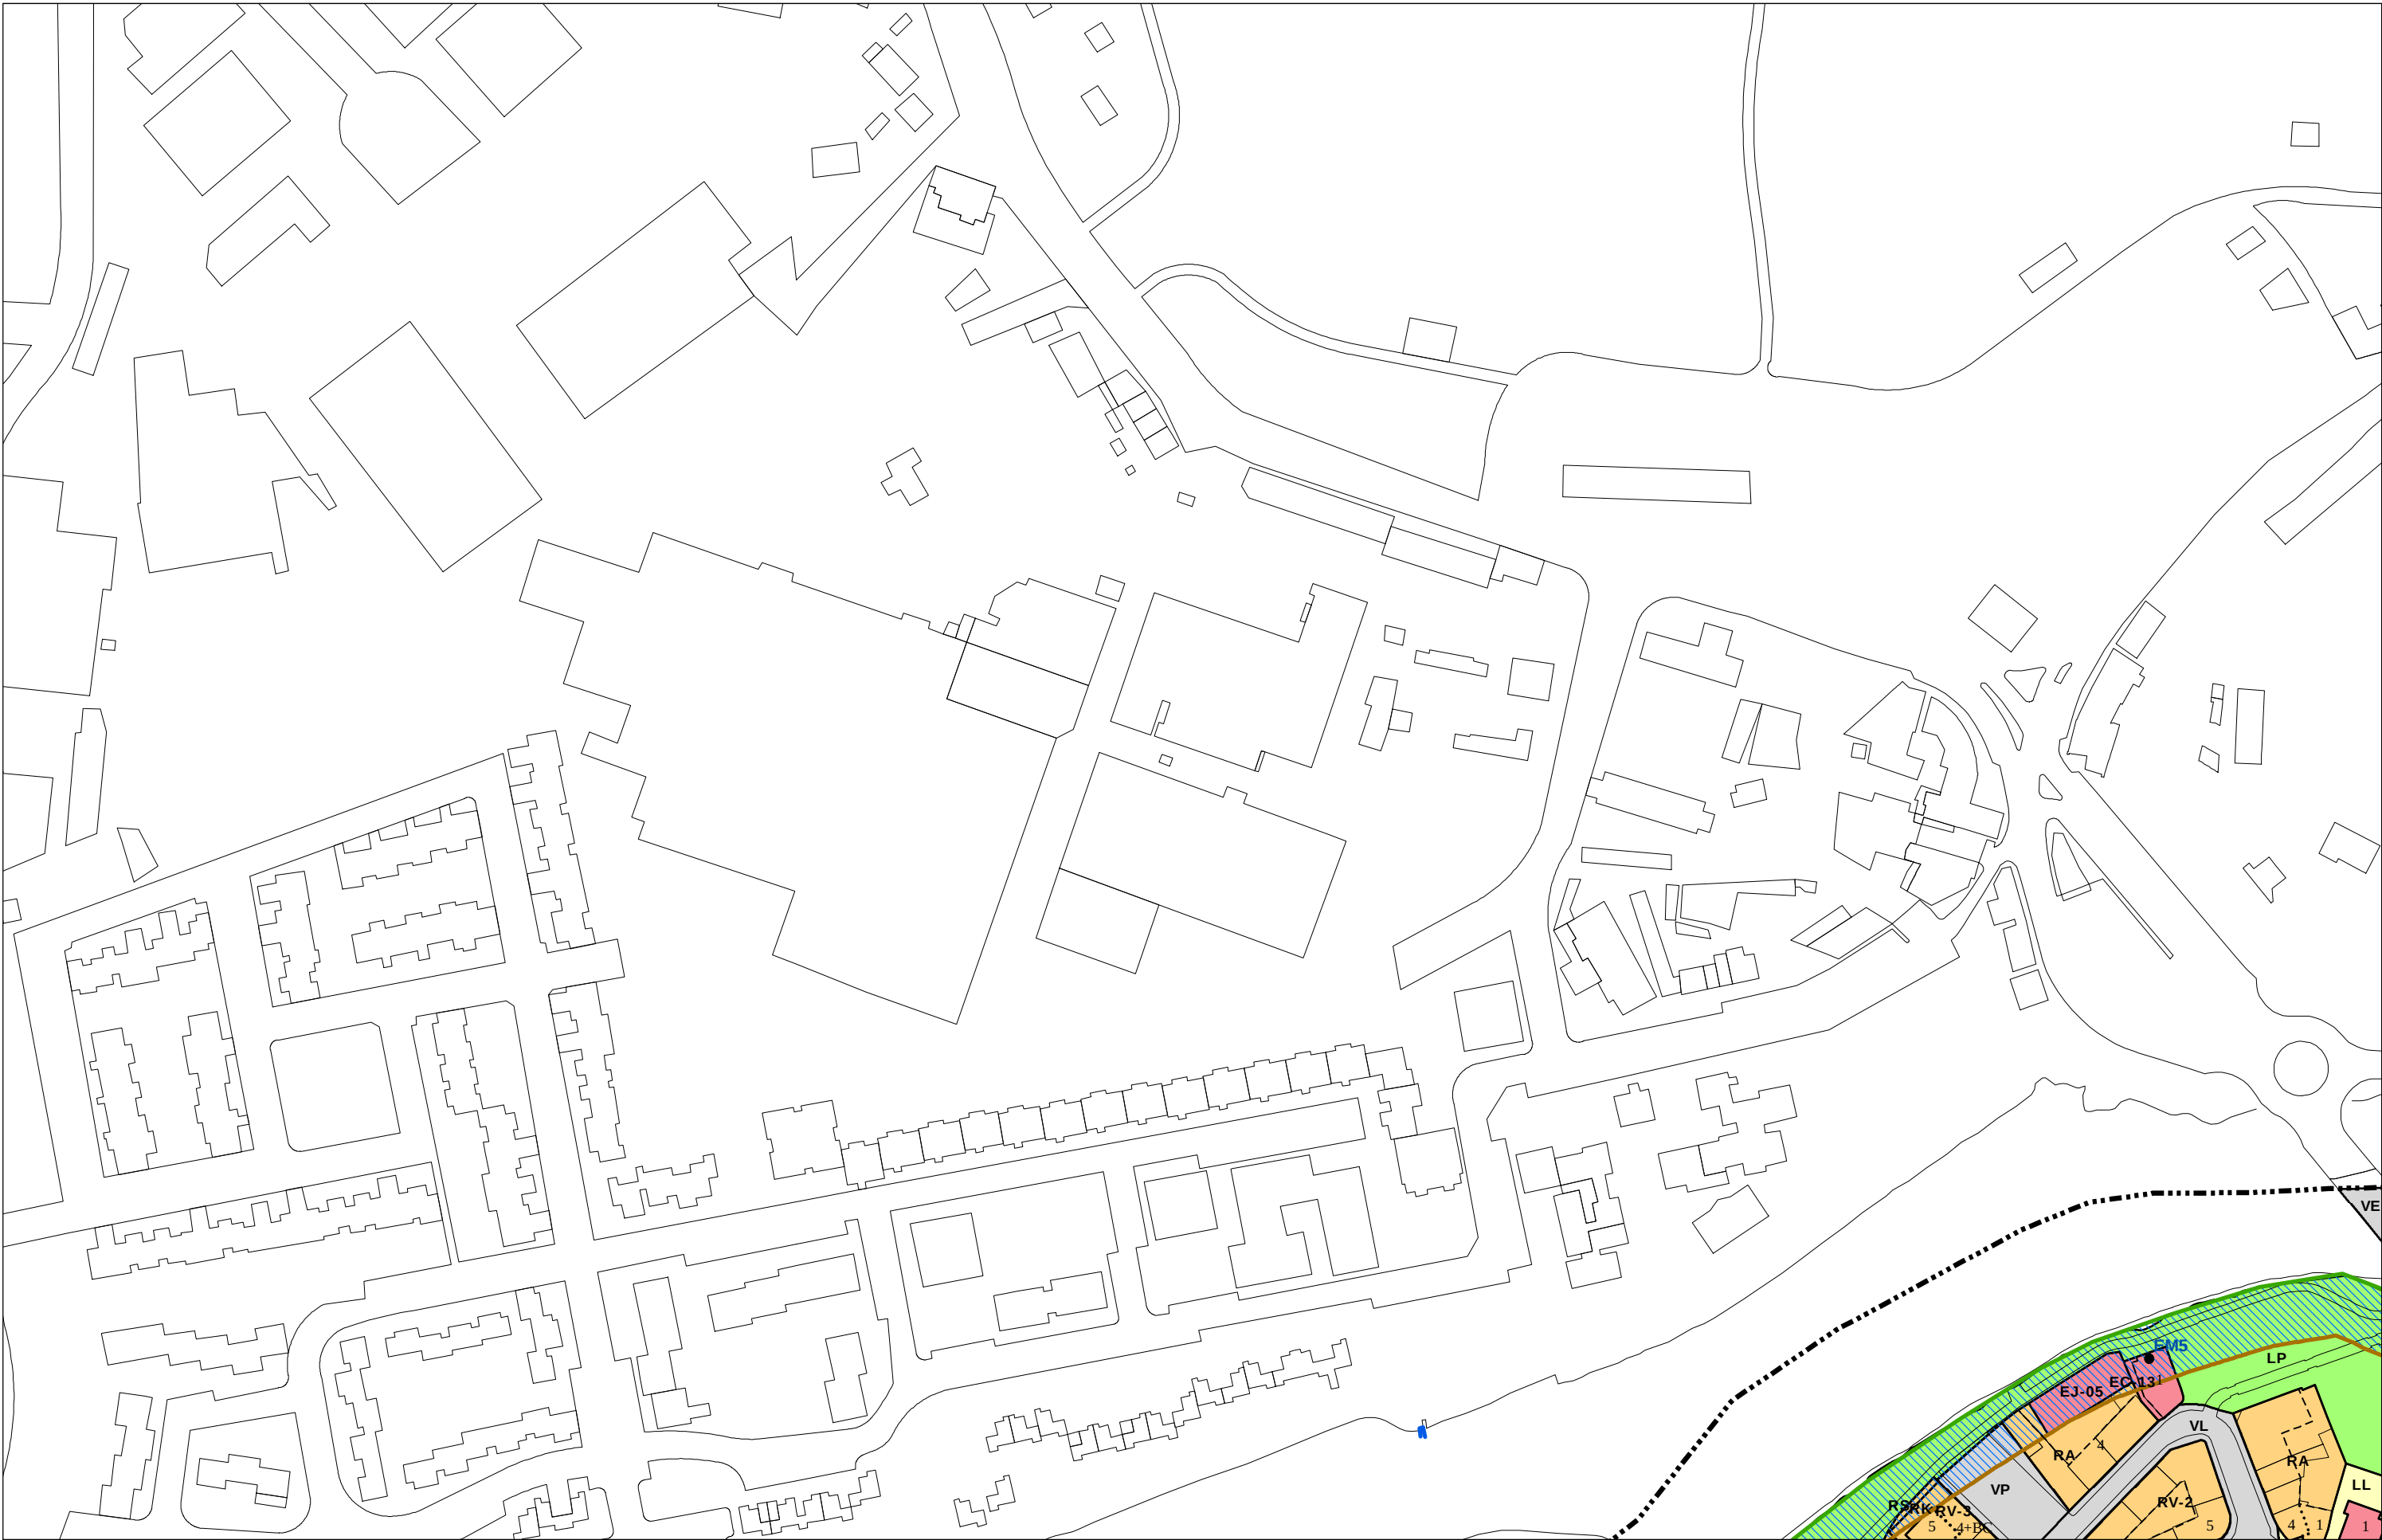

 EREMUAK ÁMBITOS	 LERROKADURA GORENAK ALINEACIONES MAXIMAS	 I.L.J.P. MUGAKETA DESLINDE D.P.M.T.	 I.L.J.P. MUGAKETAKO ENKLABEA ENCLAVE DE DESLINDE D.P.M.T.	 KATALOGATUTAKO ELEMENTUAK ELEMENTOS CATALOGADOS
 KALIFIKAZIO XEHEA CALIFICACION PORMENORIZADA	 ALTUERA GORENEN MUGA DELIMITACION ALTURAS MAXIMAS	 BABES MUGA LÍMITE DE PROTECCIÓN	 BABES ZORTASUNEKO GUNEA ZONA DE SERVIDUMBRE DE PROTECCIÓN	
 ALTUERA GORENAK ALTURAS MAXIMAS	 SESTRA-BEHEKO LERROKADURA GORENAK ALINEACIONES MAXIMAS BAJO RASANTE	 ITSASERTZEKO LERROA LÍNEA DE RIBERA DE MAR	 EMAKIDAK CONCESIONES	



- - - - - LERROKADURA GORENAK
 ALINEACIONES MAXIMAS
 ALTUERA GORENEN MUGA
 DELIMITACION ALTURAS MAXIMAS
 - - - - - SESTRA-BEHEKO LERROKADURA GORENAK
 ALINEACIONES MAXIMAS BAJO RASANTE

 I.L.J.P. MUGAKETA
 DESLINDE D.P.M.T.
 BABES MUGA
 LÍMITE DE PROTECCIÓN
 ITSASERTZEKO LERROA
 LÍNEA DE RIBERA DE MAR

	I.L.J.P. MUGAKETAKO ENKLABEA ENCLAVE DE DESLINDE D.P.M.T.
	BABES ZORTASUNEKO GUNEA ZONA DE SERVIDUMBRE DE PROTECCIÓN
	EMAKIDAK CONCESIONES

● KATALOGATUTAKO ELEMENTUAK
ELEMENTOS CATALOGADOS



EREMUAK
ÁMBITOS



KALIFIKAZIO XEHEA
CALIFICACION PORMENORIZADA



ALTUERA GORENAK
ALTURAS MAXIMAS



LERROKADURA GORENAK
ALINEACIONES MAXIMAS



ALTUERA GORENEN MUGA
DELIMITACION ALTURAS MAXIMAS



SESTRA-BEHEKO LERROKADURA GORENAK
ALINEACIONES MAXIMAS BAJO RASANTE



I.L.J.P. MUGAKETA
DESLINDE D.P.M.T.



BABES MUGA
LÍMITE DE PROTECCIÓN



ITSASERTZEKO LERROA
LÍNEA DE RIBERA DE MAR



I.L.J.P. MUGAKETAKO ENKLABEA
ENCLAVE DE DESLINDE D.P.M.T.



BABES ZORTASUNEN GUNEA
ZONA DE SERVIDUMBRE DE PROTECCIÓN




EMAKIDAK
CONCESIONES



KATALOGATUTAKO ELEMENTUAK
ELEMENTOS CATALOGADOS

4-4

1:2.000

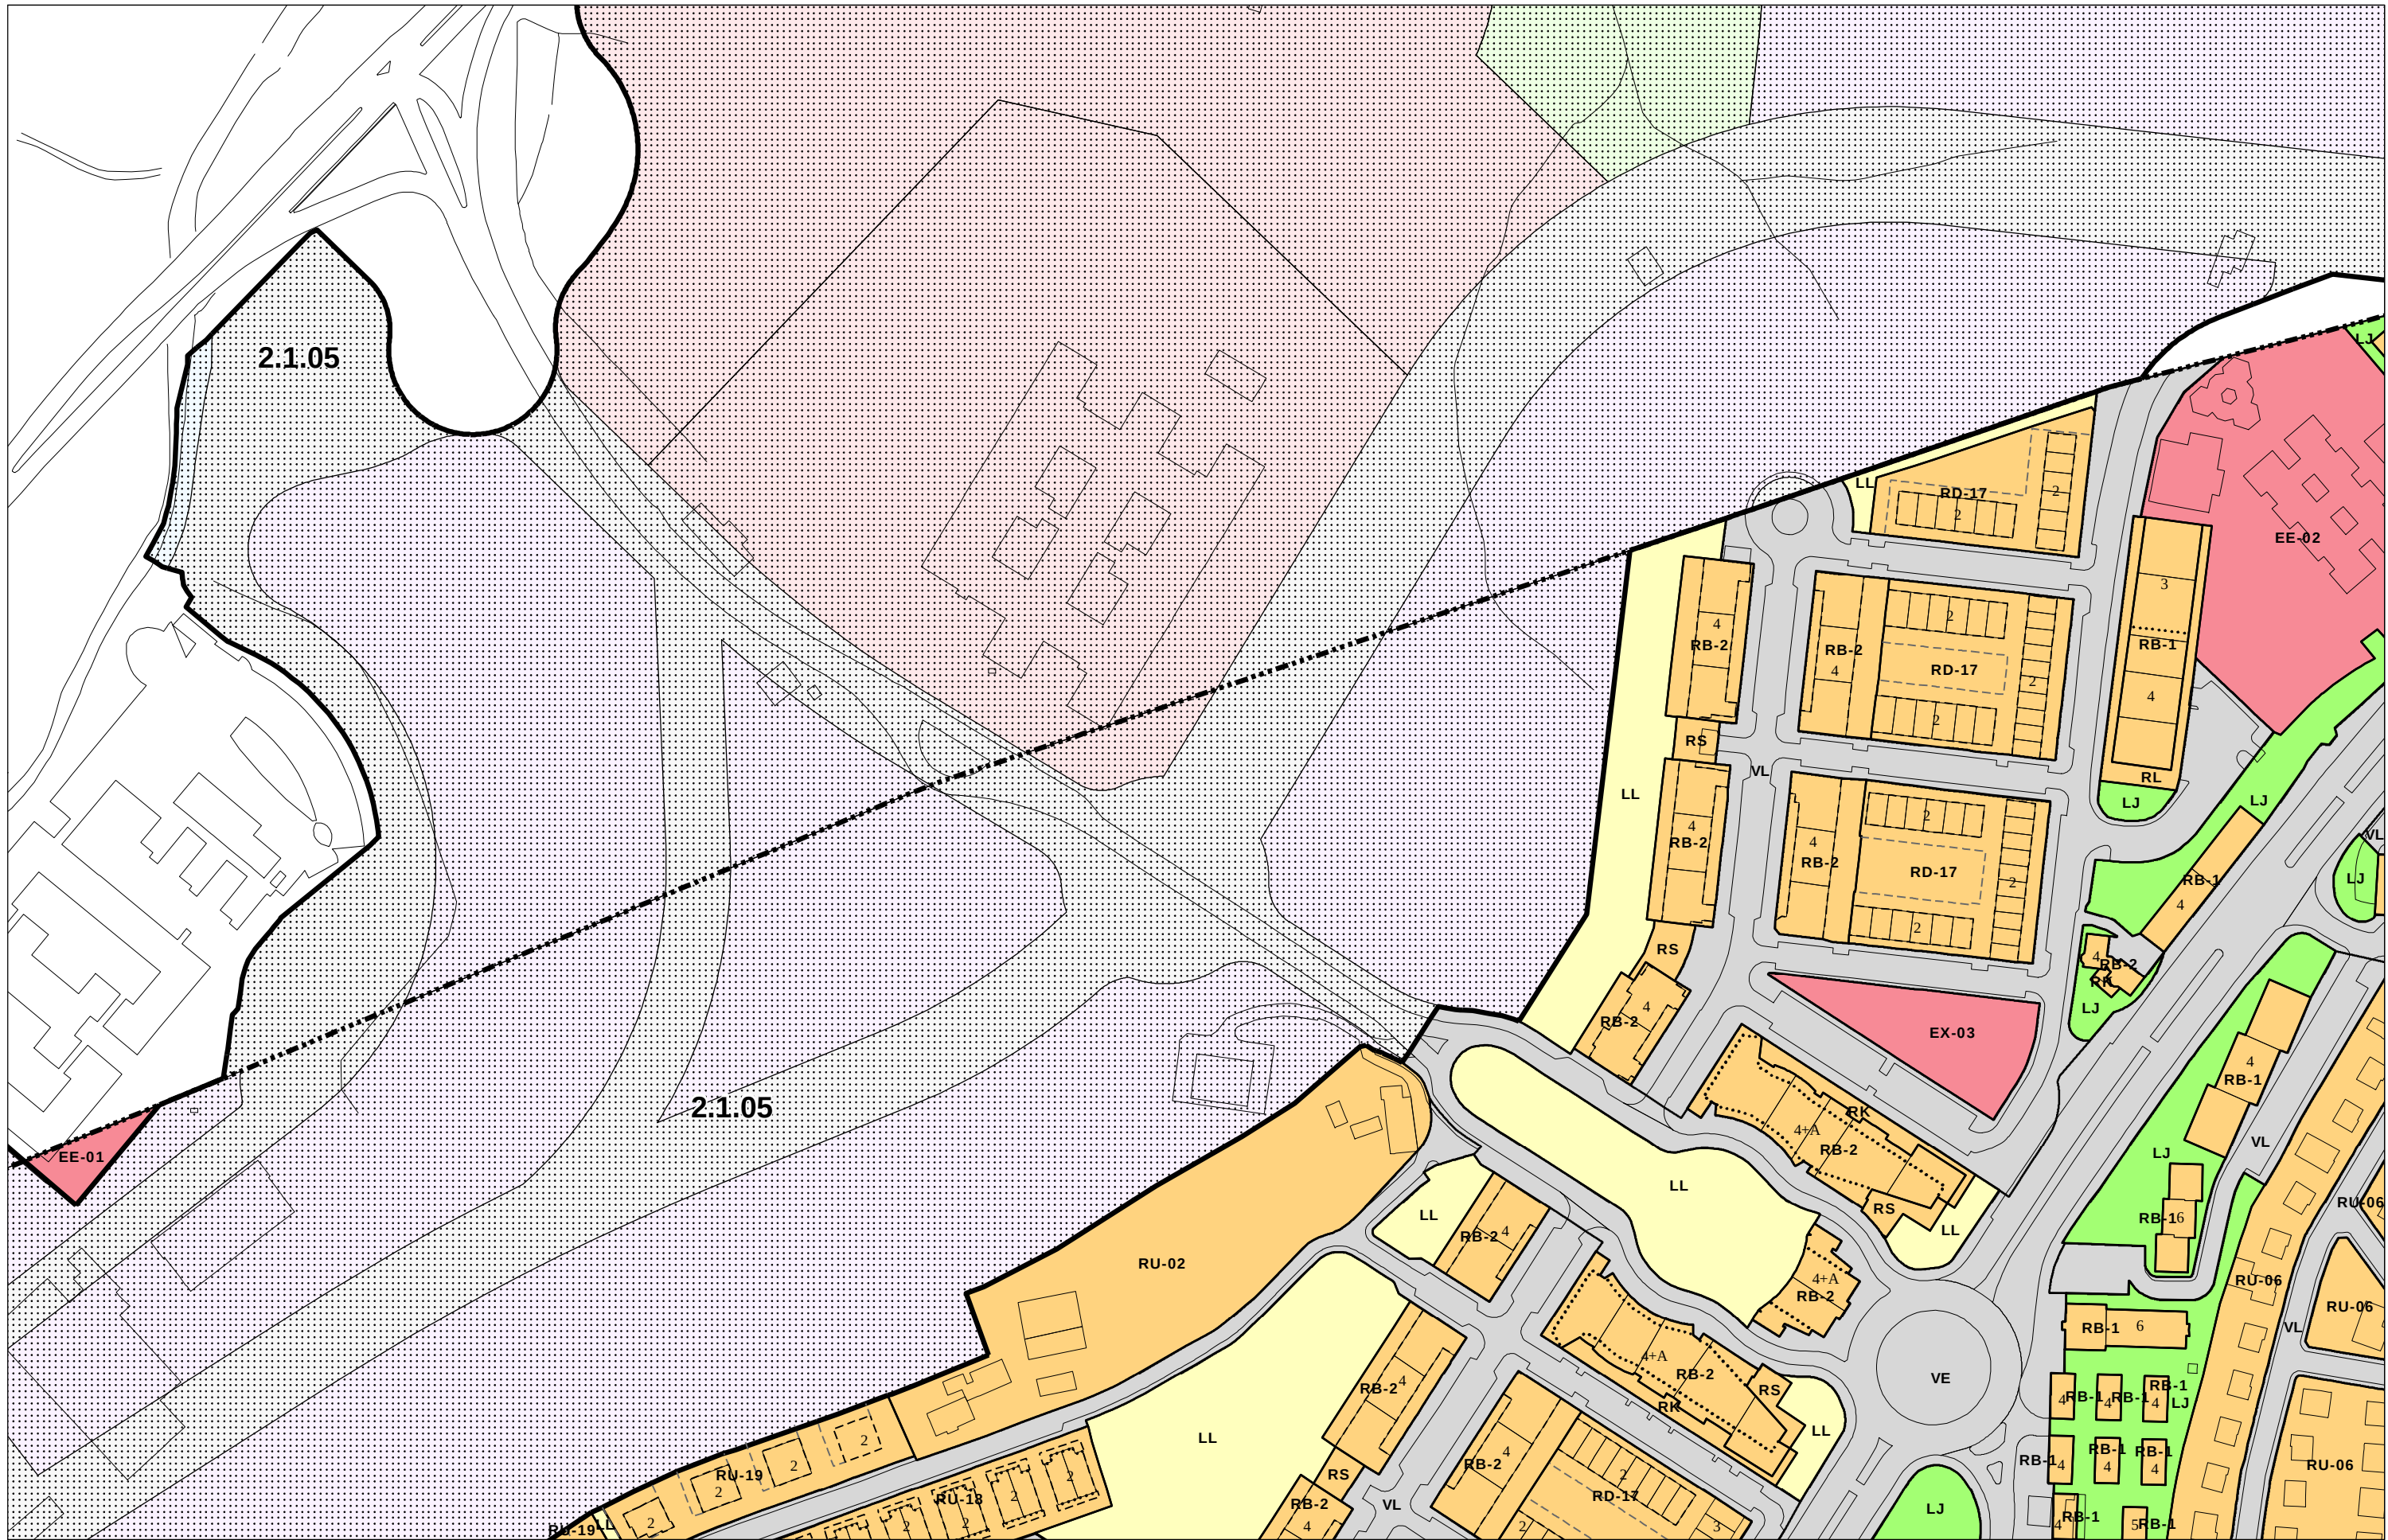


- EREMUAK
ÁMBITOS
- RV-1 KALIFIKAZIO XEHEA
CALIFICACION PORMENORIZADA
- 5+A ALTUERA GORENAK
ALTURAS MAXIMAS

- LERROKADURA GORENAK
ALINEACIONES MAXIMAS
- ALTUERA GORENEN MUGA
DELIMITACION ALTURAS MAXIMAS
- SESTRA-BEHEKO LERROKADURA GORENAK
ALINEACIONES MAXIMAS BAJO RASANTE

- I.L.J.P. MUGAKETA
DESLINDE D.P.M.T.
- BABES MUGA
LÍMITE DE PROTECCIÓN
- ITSASERTZEKO LERROA
LÍNEA DE RIBERA DE MAR

- I.L.J.P. MUGAKETAKO ENKLABEA
ENCLAVE DE DESLINDE D.P.M.T.
- BABES ZORTASUNEKO GUNEA
ZONA DE SERVIDUMBRE DE PROTECCIÓN
- EMAKIDAK
CONCESIONES

- KATALOGATUTAKO ELEMENTUAK
ELEMENTOS CATALOGADOS

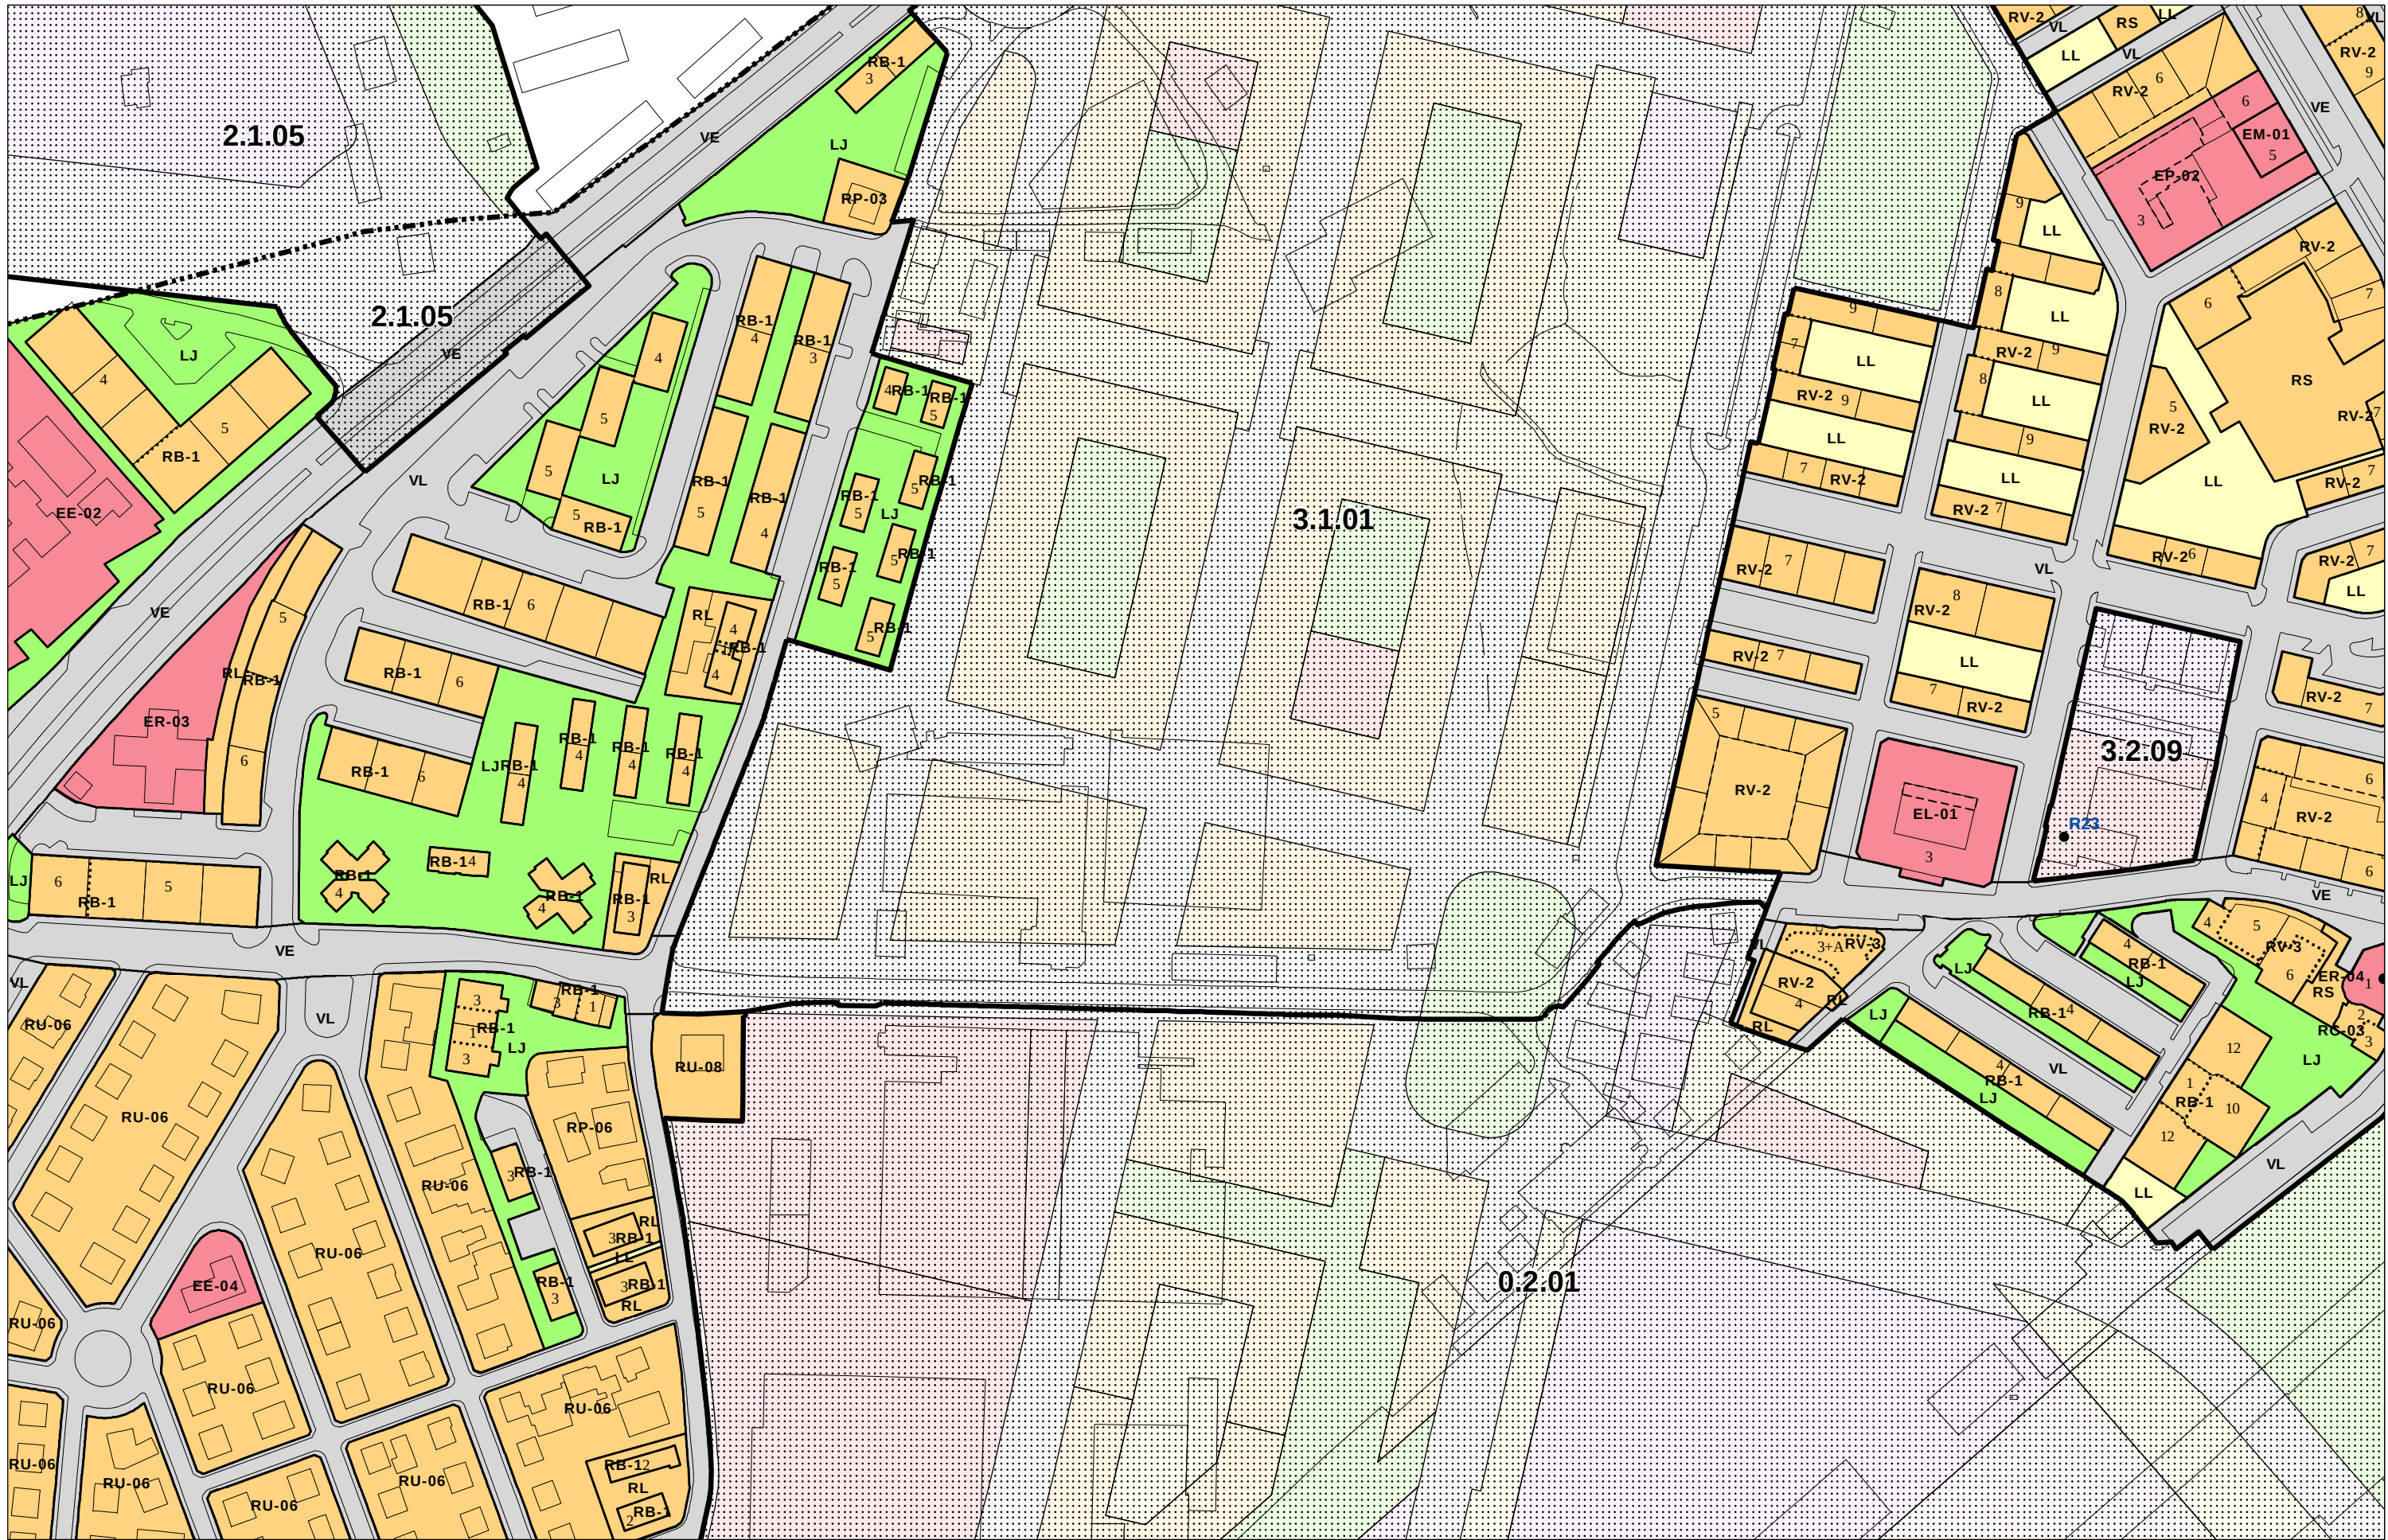

-  EREMUAK
ÁMBITOS
-  KALIFIKAZIO XEHEA
CALIFICACION PORMENORIZADA
-  ALTURA GORENAK
ALTURAS MAXIMAS

-  LERROKADURA GORENAK
ALINEACIONES MAXIMAS
-  ALTURA GORENEN MUGA
DELIMITACION ALTURAS MAXIMAS
-  SESTRA-BEHEKO LERROKADURA GORENAK
ALINEACIONES MAXIMAS BAJO RASANTE

-  I.L.J.P. MUGAKETA
DESLINDE D.P.M.T.
-  BABES MUGA
LÍMITE DE PROTECCIÓN
-  ITSASERTZEKO LERROA
LÍNEA DE RIBERA DE MAR

-  I.L.J.P. MUGAKETAKO ENKLABEA
ENCLAVE DE DESLINDE D.P.M.T.
-  BABES ZORTASUNEKO GUNEA
ZONA DE SERVIDUMBRE DE PROTECCIÓN
-  EMAKIDAK
CONCESIONES

-  KATALOGATUTAKO ELEMENTUAK
ELEMENTOS CATALOGADOS