


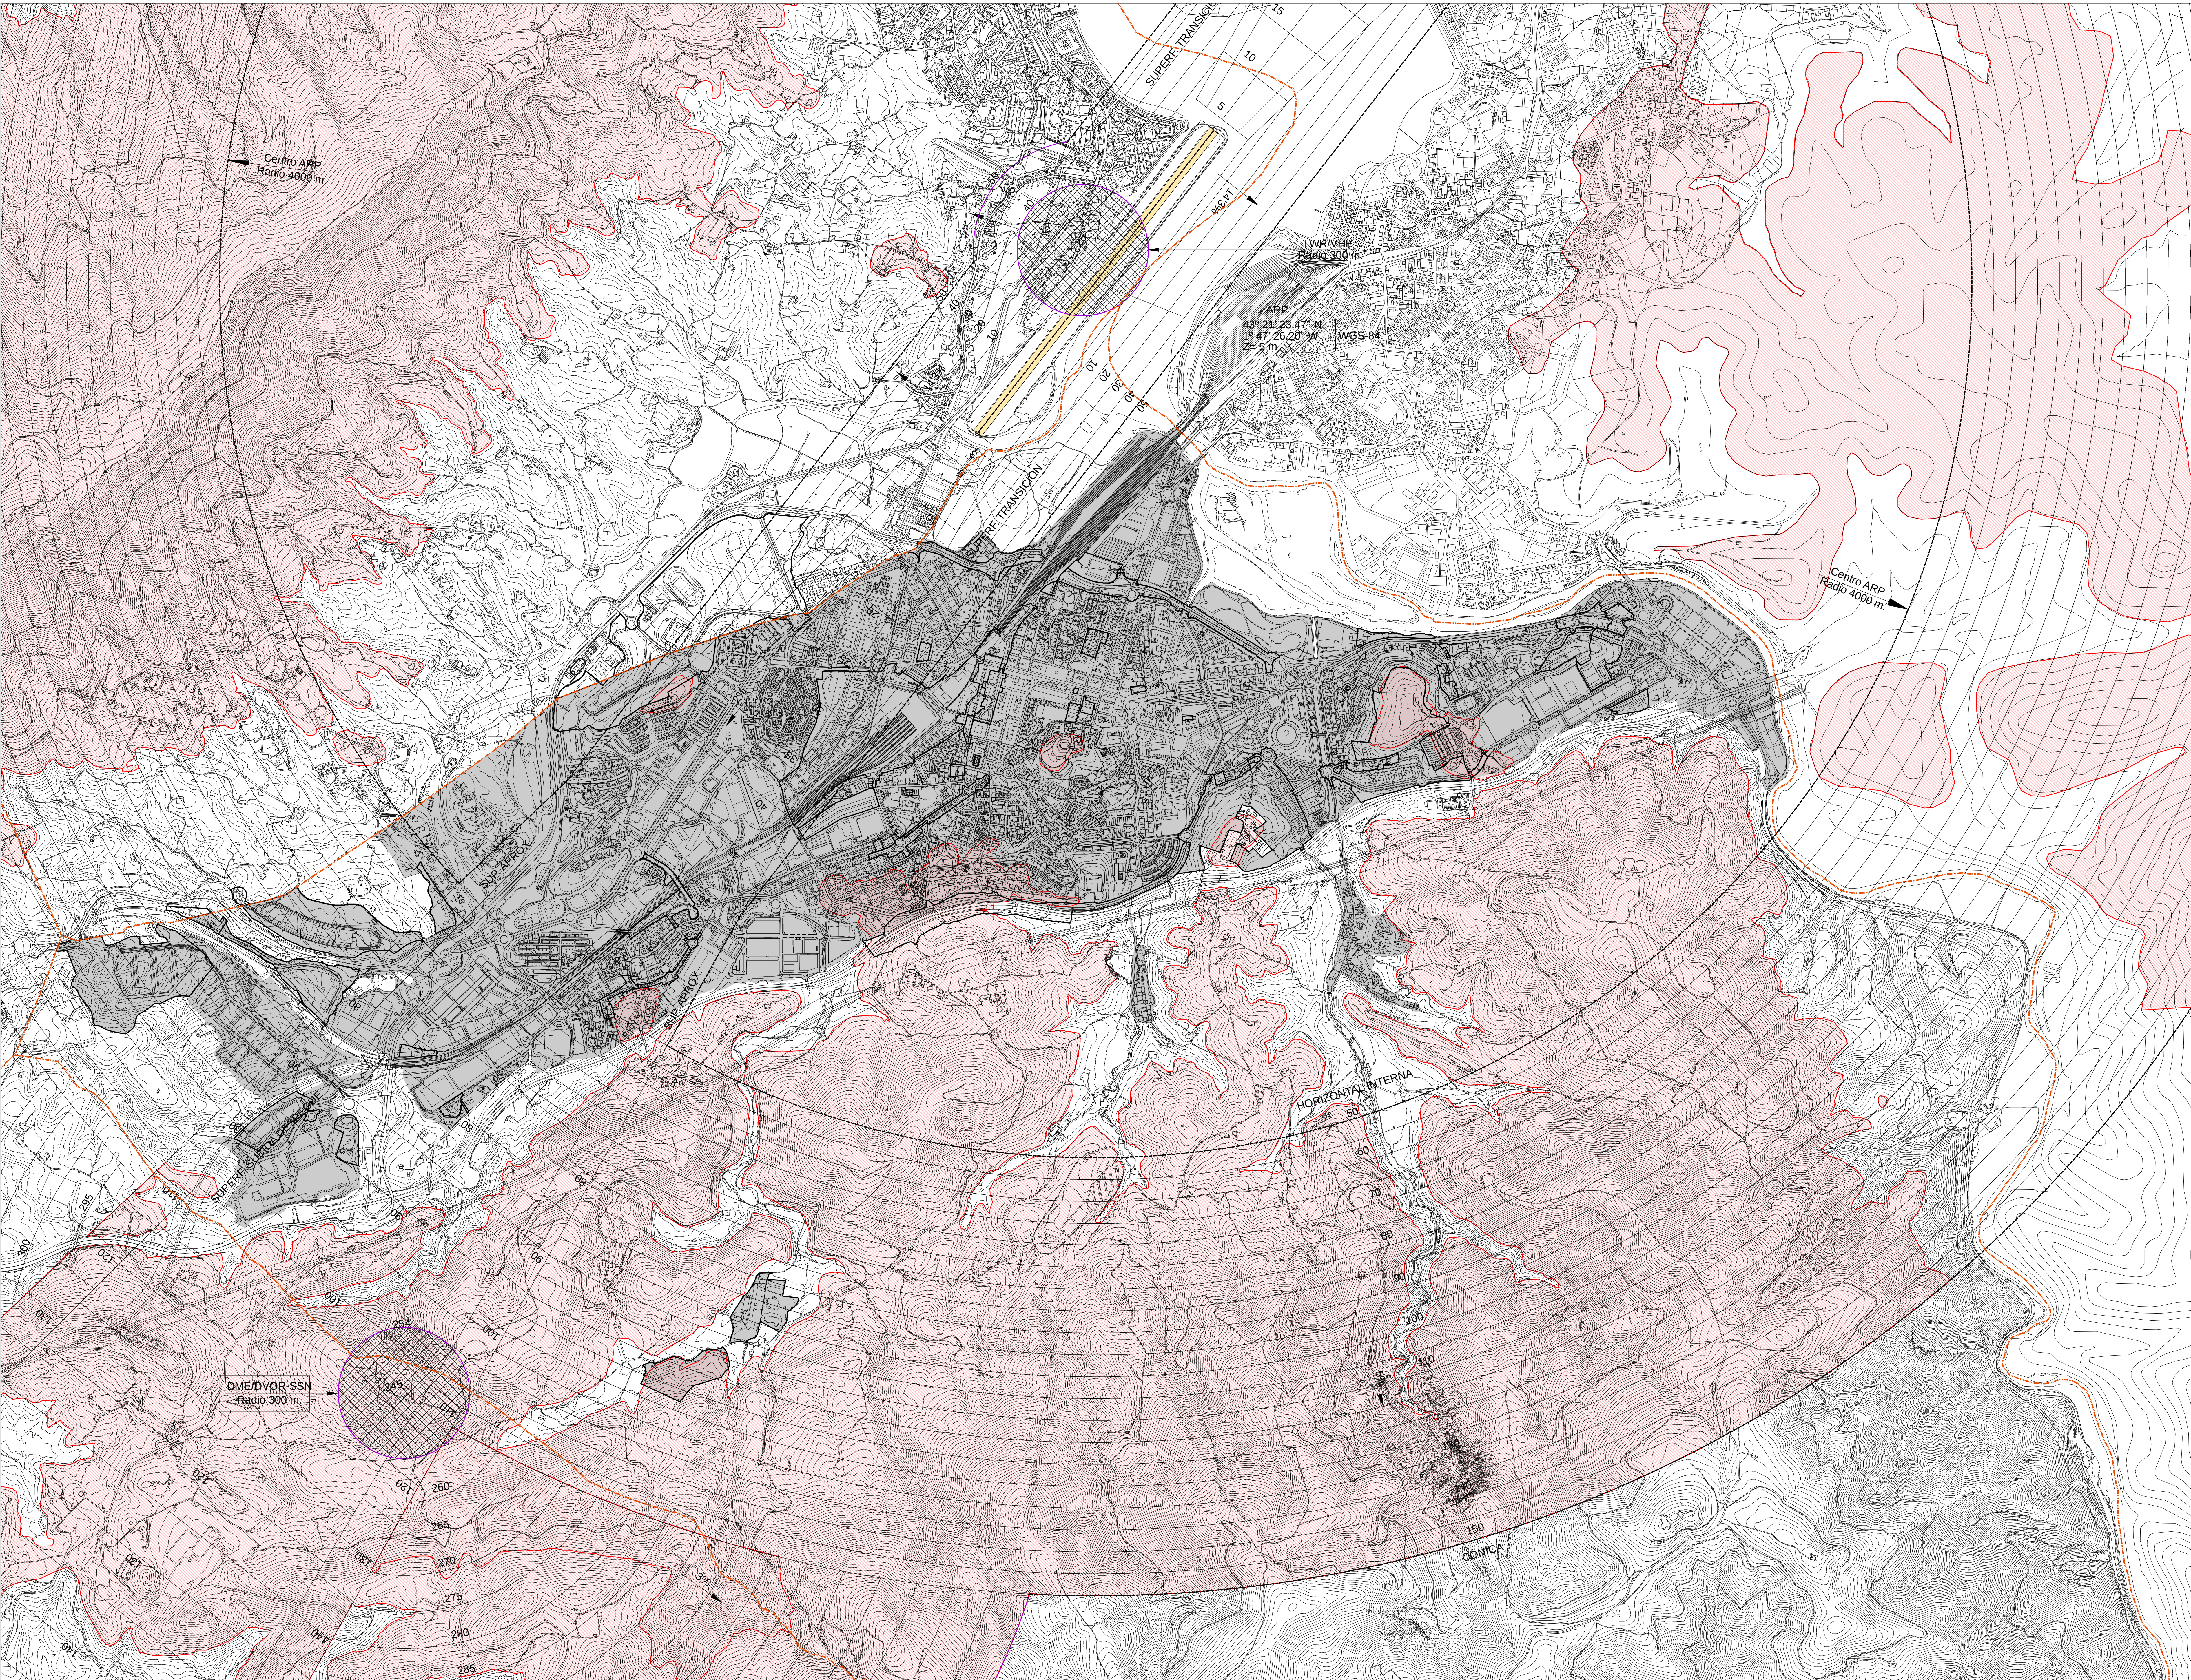

PROPOSATUTAKO EREMUAK
ÁMBITOS PROPOSTOS

AERODROMO ZORTASUNEN INGURATZAILEA
ENVOLVENTE DE LAS SERVIDUMBRES DE AERÓDROMO

AERODROMO ZORTASUNEN ALTUERAK MUGATZEKO AZALERAK
SUPERFICIES DE LIMITACIÓN DE ALTURAS DE LAS SERVIDUMBRES DE AERÓDROMO

ZORTASUN IRRATIELEKTRIKOEN SEGURASUN EREMUA
ZONA DE SEGURIDAD DE LAS SERVIDUMBRES RADIOELÉCTRICAS

ZORTASUN IRRATIELEKTRIKOEN INGURATZAILEA
ENVOLVENTE DE LAS SERVIDUMBRES RADIOELÉCTRICAS

ZORTASUN IRRATIELEKTRIKOEN ALTUERAK MUGATZEKO AZALERAK
SUPERFICIES DE LIMITACIÓN DE ALTURAS DE LAS SERVIDUMBRES RADIOELÉCTRICAS

LURRAREN BULNERAZIOAK
VULNERACIONES DEL TERRENO

PISTA
PISTA

PROPOSATUTAKO LURZORU URBANO ETA URBANIZAGARRI
SUELO URBANO Y URBANIZABLE PROPUETO

HIRIGINTZAKO AFEKZIOAK / AFECCIONES URBANÍSTICAS

PLAN ZUZENTZAILEAREN ARABERAKO AIRE ZORTASUNAK
SERVIDUMBRES AÉREAS SEGÚN PLAN DIRECTOR

IRUNGO HIRI ANTOLAMENDUKO PLAN NAGUSIA. HASIERAKO ONARPENA
PLAN GENERAL DE ORDENACIÓN URBANA DE IRUN. APROBACIÓN INICIAL

IRUNGO UDALA
EQUIPO PLAN GENERAL

A-3

E:1/10.000

IRUNGO UDALA
EXCMO. AYUNTAMIENTO DE IRUN

IRUNGO UDALA
NOVIEMBRE DE 2010

IRUNGO UDALA
EXCMO. AYUNTAMIENTO DE IRUN