


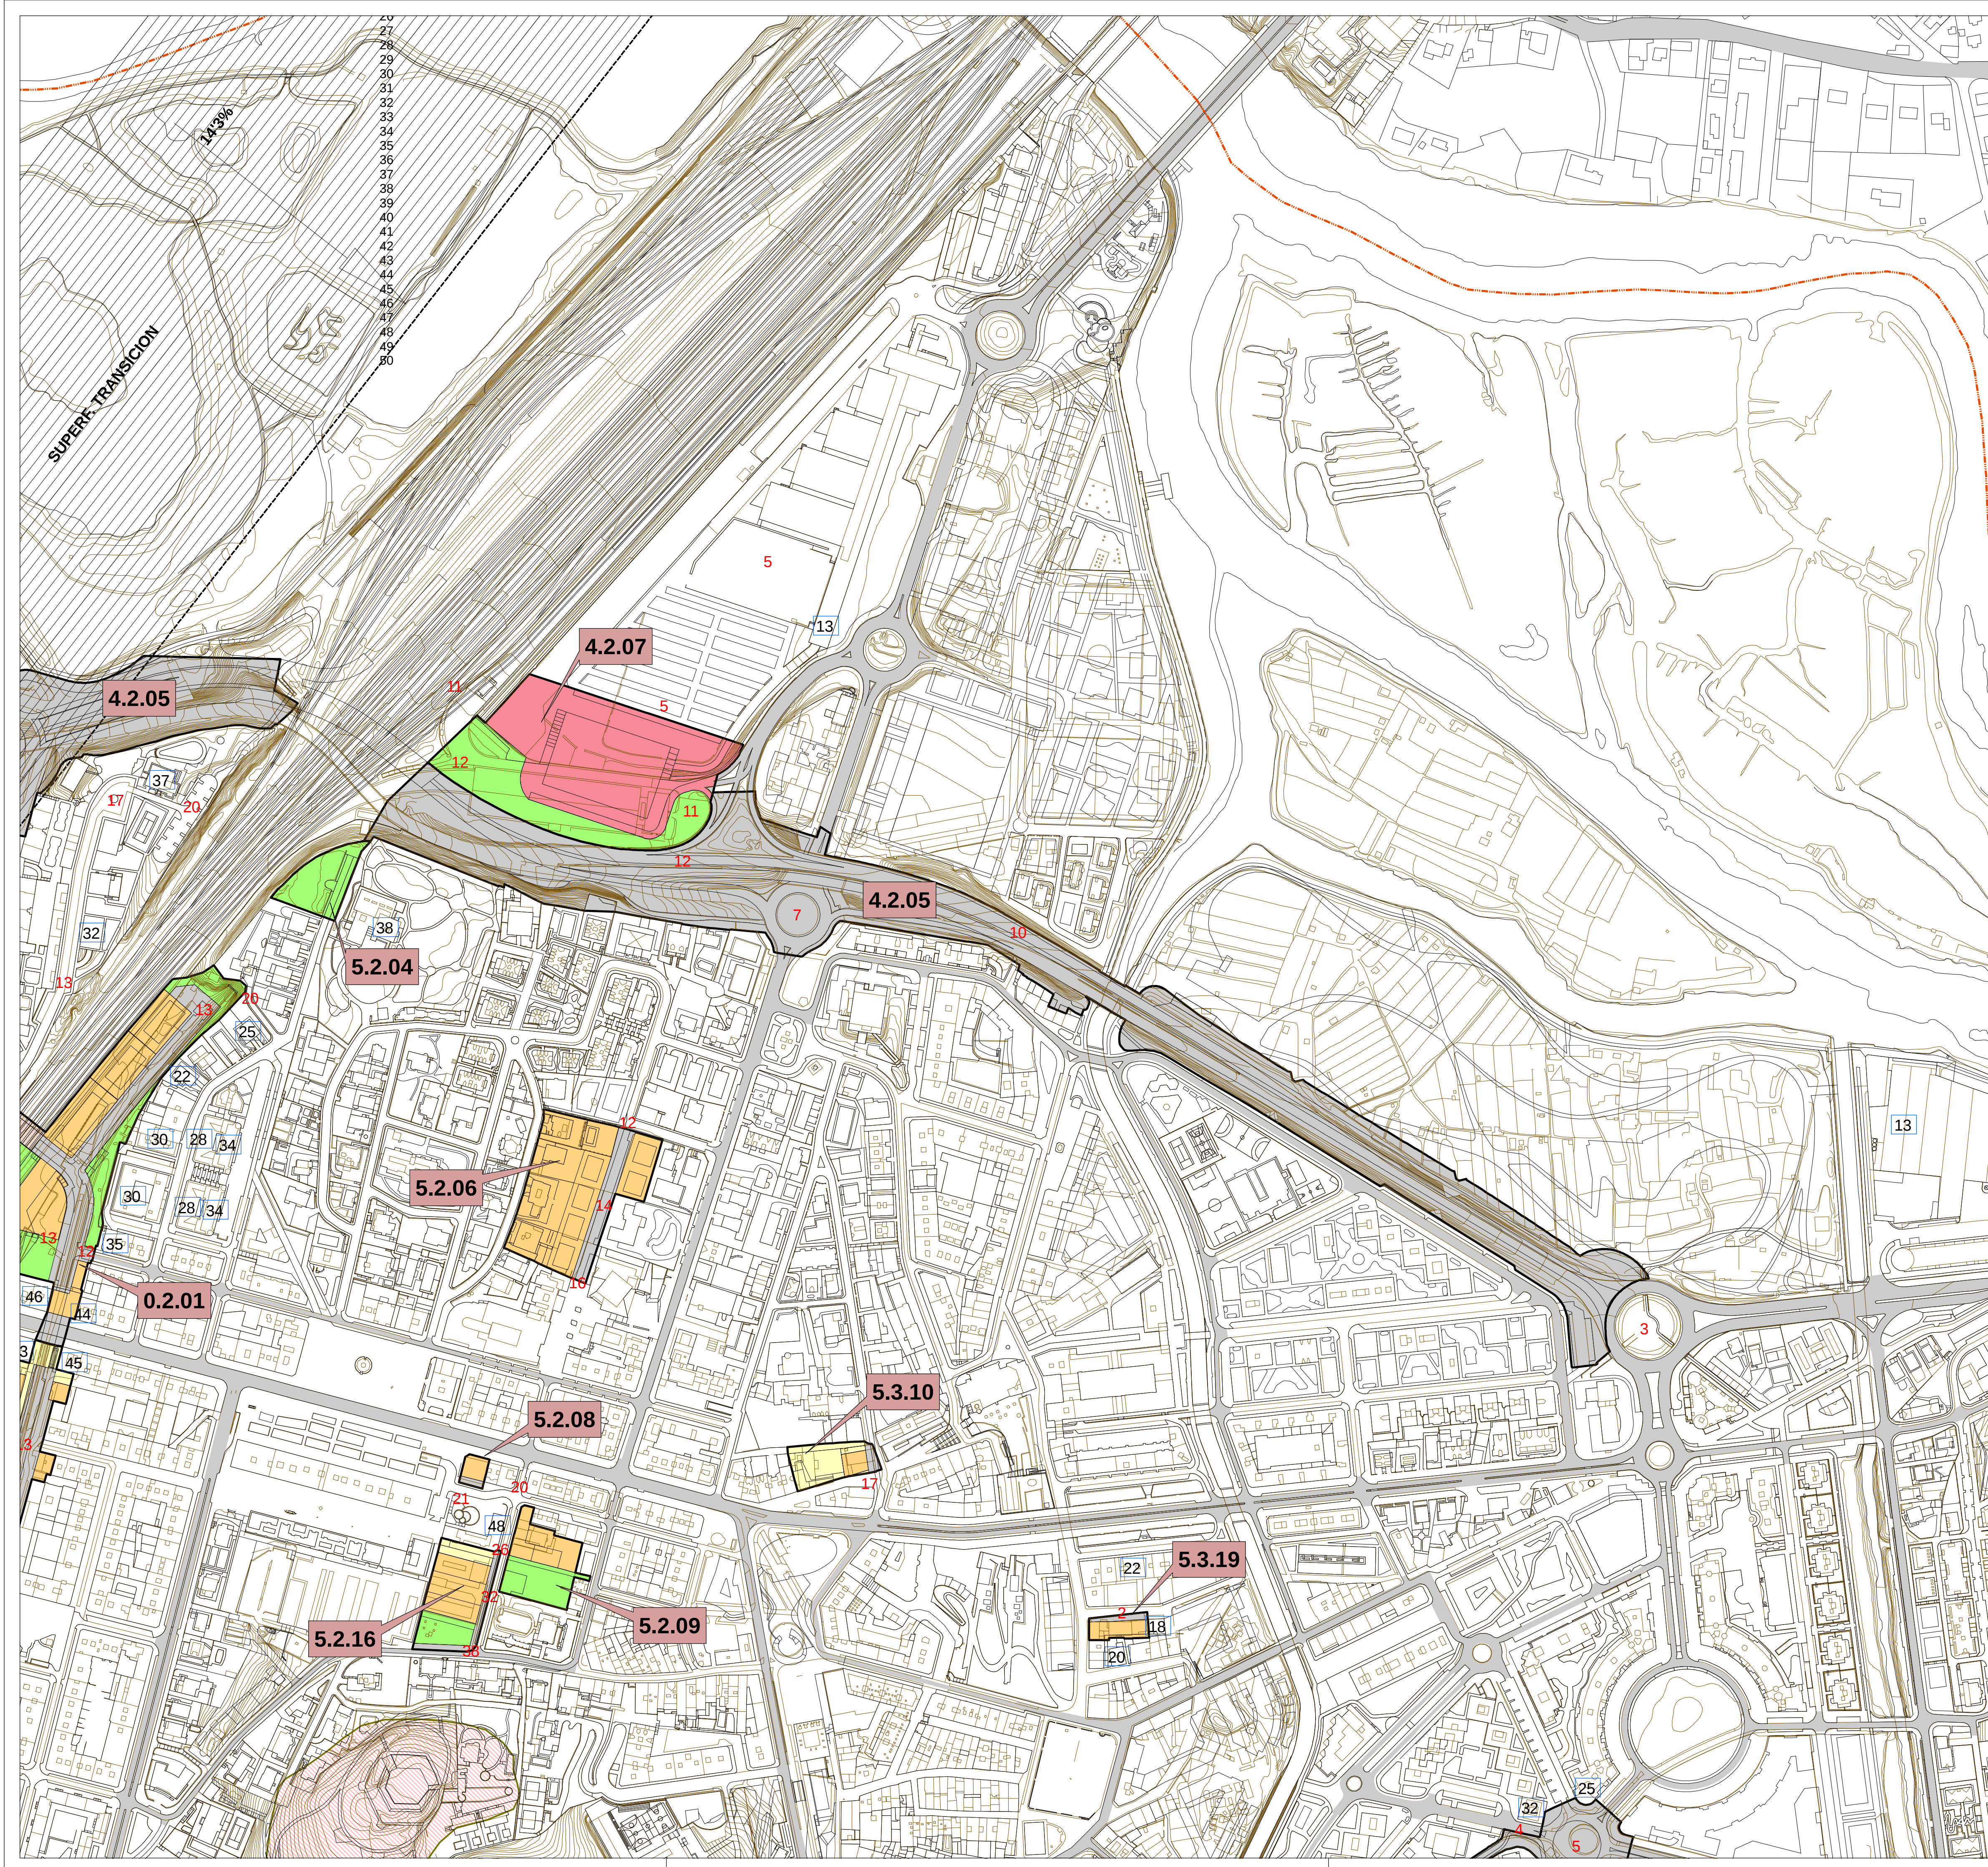

ZERRENDA / LISTADO	
0.2.01	ENTORNO ESTACIÓN
4.2.05	SANTIAGO URTIZBEREA
4.2.07	KOSTORBE
5.2.04	MENDIBIL
5.2.06	ALMIRANTE ARIZMENDI
5.2.08	CASINO
5.2.09	IKUST-ALAI
5.2.16	ALDAPETA
5.3.10	FERMIN CALBETON
5.3.19	PEDRO DE HIRIZAR

80	ZORTASUN AERONAUTIKOEN AZALERA MUGATZAILEEN ALTUERA ALTURA DE SUPERFICIES LIMITADORAS DE LAS SERVIDUMBRES AERONÁUTICAS
52	PROPOSATUTAKO EREMUEK APLIKATZEKOAK DIREN ZORTASUN AERONAUTIKOEN AZALERA MUGATZAILEEN ALTUERA SALBUESPENAK EXCEPCIONES DE ALTURA DE SUPERFICIES LIMITADORAS DE LAS SERVIDUMBRES AERONAUTICAS APLICAR EN ÁMBITOS PROPUUESTOS
52	DAGOEN ERAIKINAREN ESTALKIAREN KOTA COTA DE CUBIERTA DE EDIFICIO EXISTENTE
52	ZORUAREN KOTA COTA DE SUELO
	AERODROMO ZORTASUNEN INGURATZAILEA ENVOLVENTE DE LAS SERVIDUMBRES DE AERÓDROMO
	AERODROMO ZORTASUNEN ALTUERAK MUGATZEKO AZALERAK SUPERFICIES DE LIMITACIÓN DE ALTURAS DE LAS SERVIDUMBRES DE AERÓDROMO
	ZORTASUN IRRATIELEKTRIKOEN ALTUERAK MUGATZEKO AZALERAK SUPERFICIES DE LIMITACIÓN DE ALTURAS DE LAS SERVIDUMBRES RADIOELÉCTRICAS
	LURRAREN BULNERAZIOAK VULNERACIONES DEL TERRENO



	PROPOSATUTAKO EREMUAK ÁMBITOS PROPUUESTOS
--	--

BIZITEGIA RESIDENCIAL	AZPIEGITURAK INFRAESTRUCTURAS
INDUSTRIALA INDUSTRIAL	TRENBIDEA FERROVIARIO
HIRUGARRENEKOA TERCIARIO	IBAI-IBILGUA CAUCE FLUVIAL
EKIPAMENDUA EQUIPAMIENTO	BIDE SISTEMA VIARIO
GUNE LIBREAK ESPACIOS LIBRES	

HIRIGINTZAKO AFEKZIOAK / AFECIONES URBANÍSTICAS

AFEKTAZIO AERONAUTIKOAK EREMUAAREN ARABERA
IPARRALDE - GAL ZONALDEA
AFECIONES AERONÁUTICAS POR ZONAS
ZONA IPARRALDE-GAL

IRUNGO HIRI ANTOLAMENDUKO PLAN NAGUSIA. HASIERAKO ONARPENA
PLAN GENERAL DE ORDENACIÓN URBANA DE IRUN. APROBACIÓN INICIAL

IRUNGO UDALA
EXCMO. AYUNTAMIENTO DE IRUN

PLAN NAGUSIAREN TALDEA
EQUIPO PLAN GENERAL

2010KO AZAROA
NOVIEMBRE DE 2010

A-10

E:1/2.500