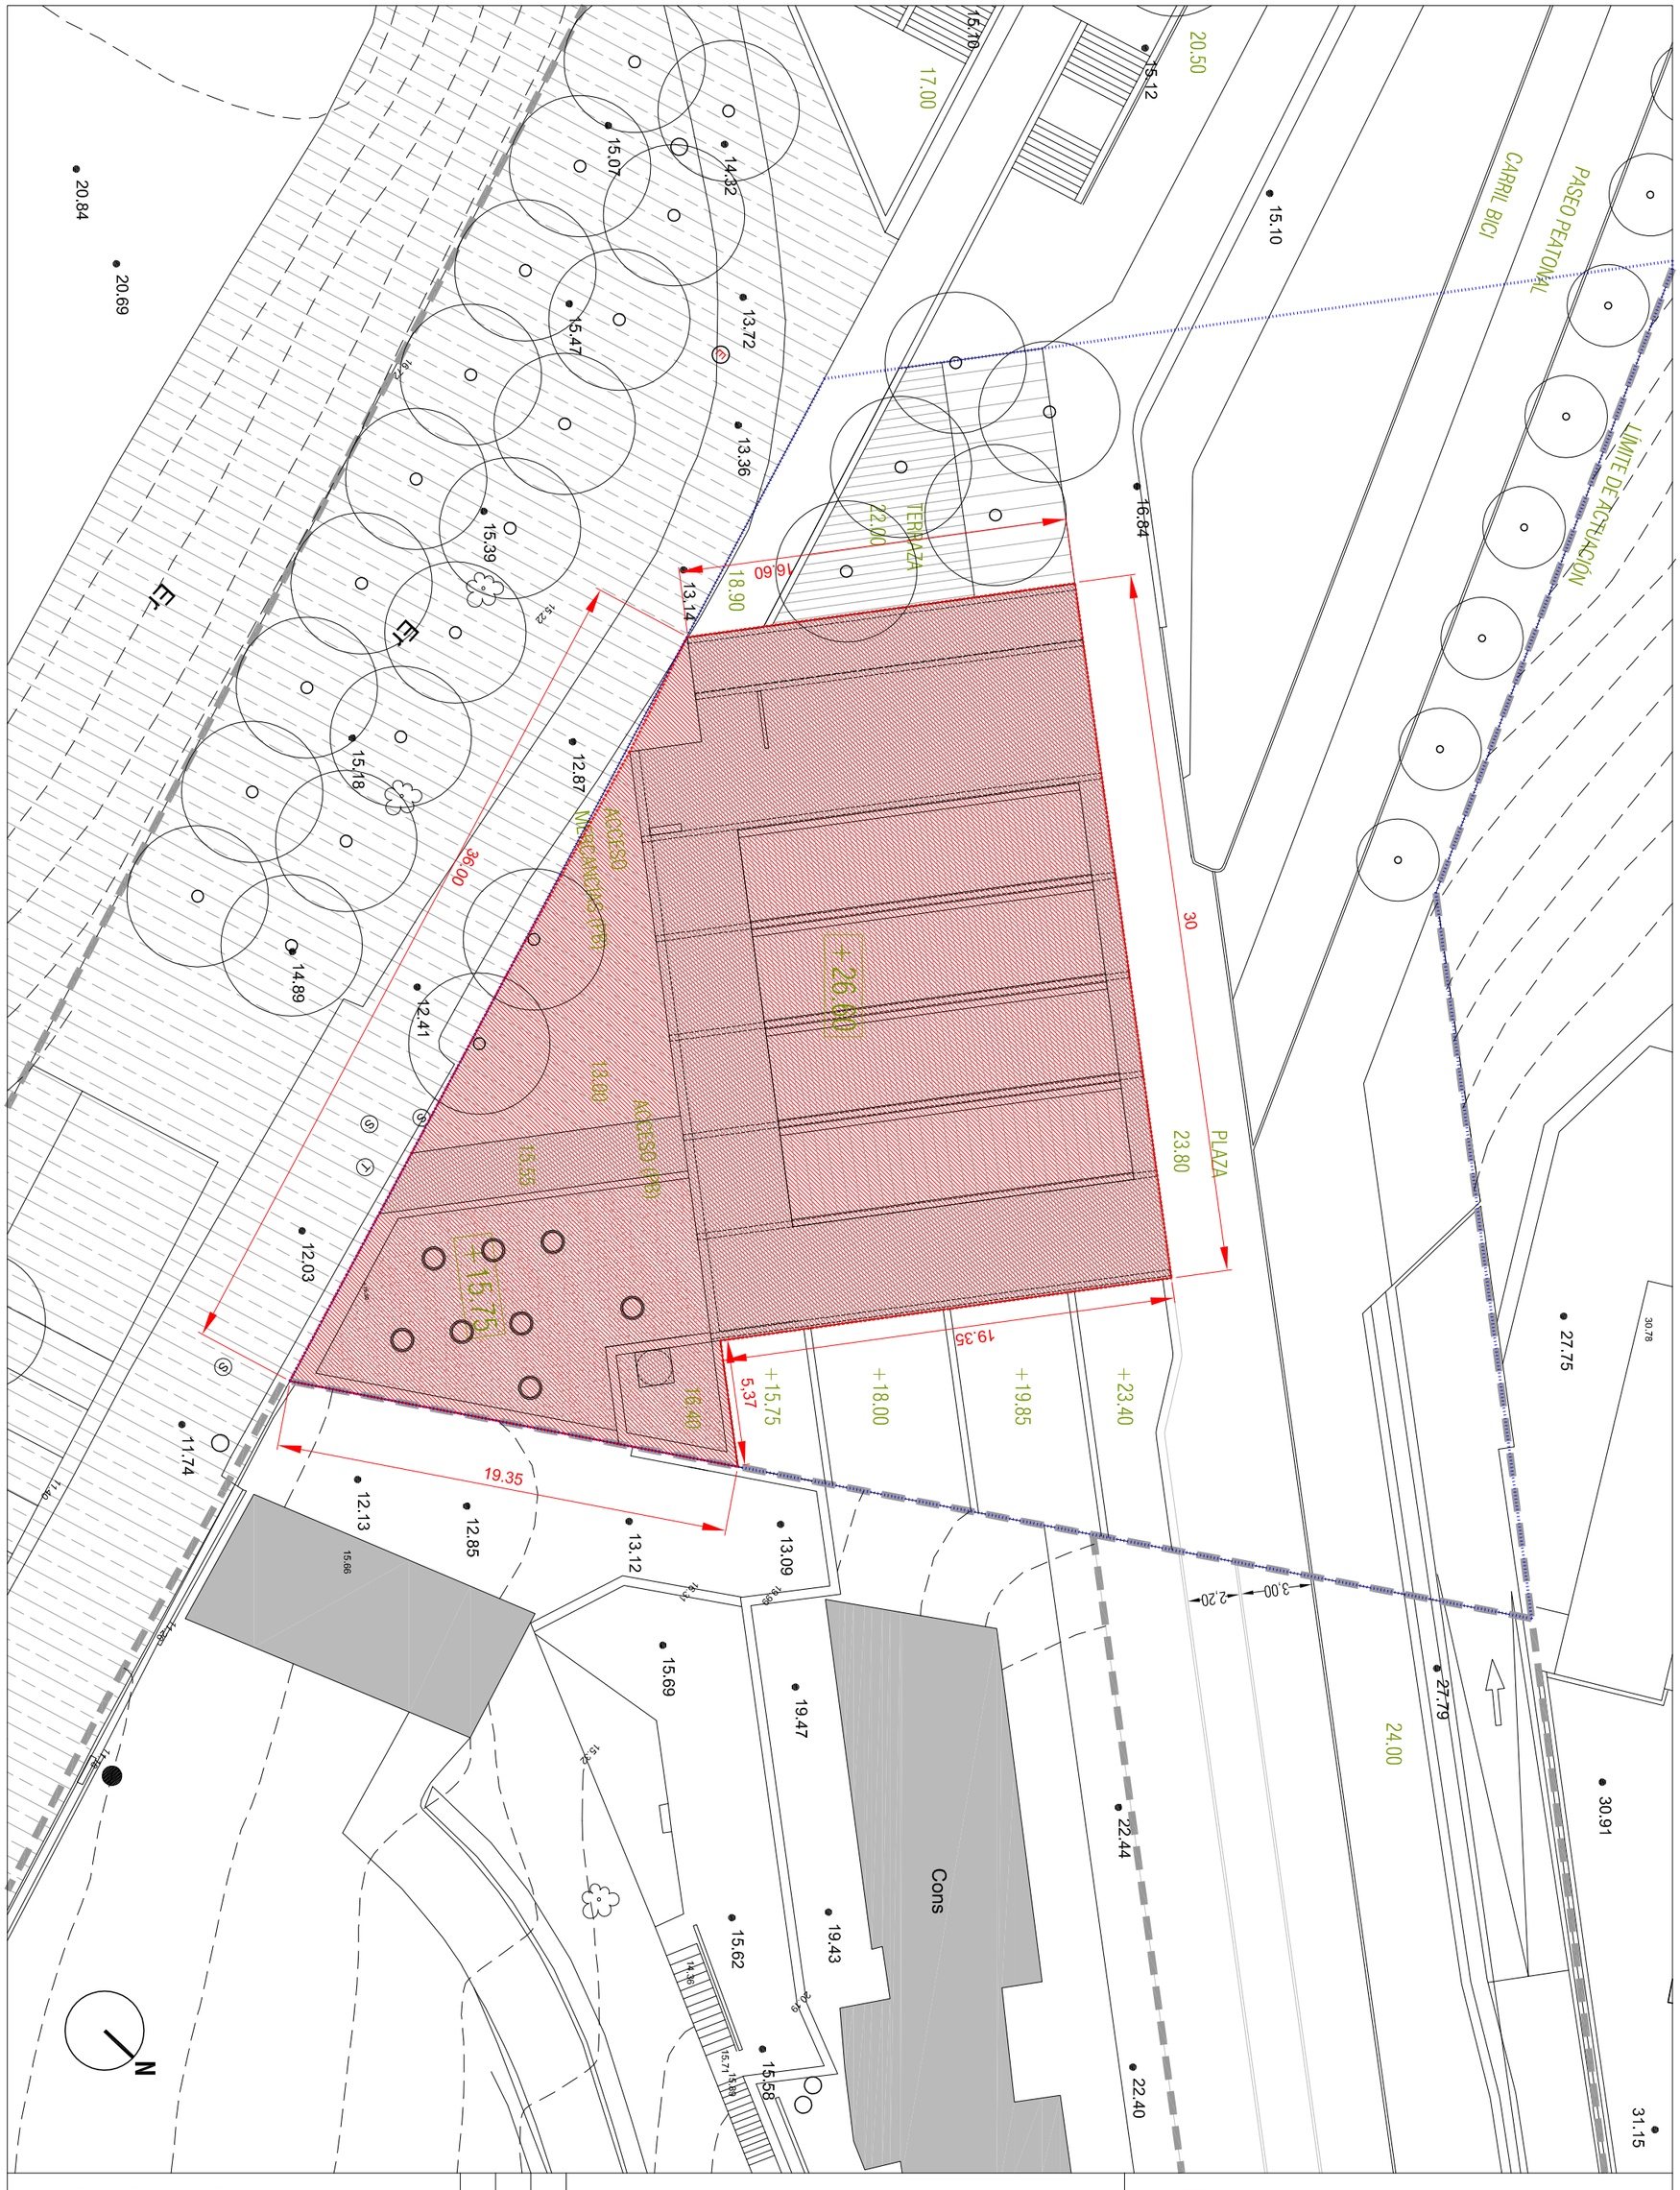

MAXIMA_OCUPACION_EN_PLANTA

PLANO **ED_P1** A3_1/250

AMBITO_DEL_ESTUDIO_DE_DETALLE

MAXIMA_OCUPACION_EN_PLANTA

ALINEACIONES

AYUNTAMIENTO DE IRUN

ESTUDIO_DE_DETALLE

ESTUDIO_DE_DETALLE_PARA_LA_IMPLANTACION_DE_UN CENTRO_DE_TECNIFICACION_DE_TENIS_DE_MESA

AMBITO_6.3.03_GAIN_GAINEAN

JULIO_2011

AYUNTAMIENTO_DE_IRUN