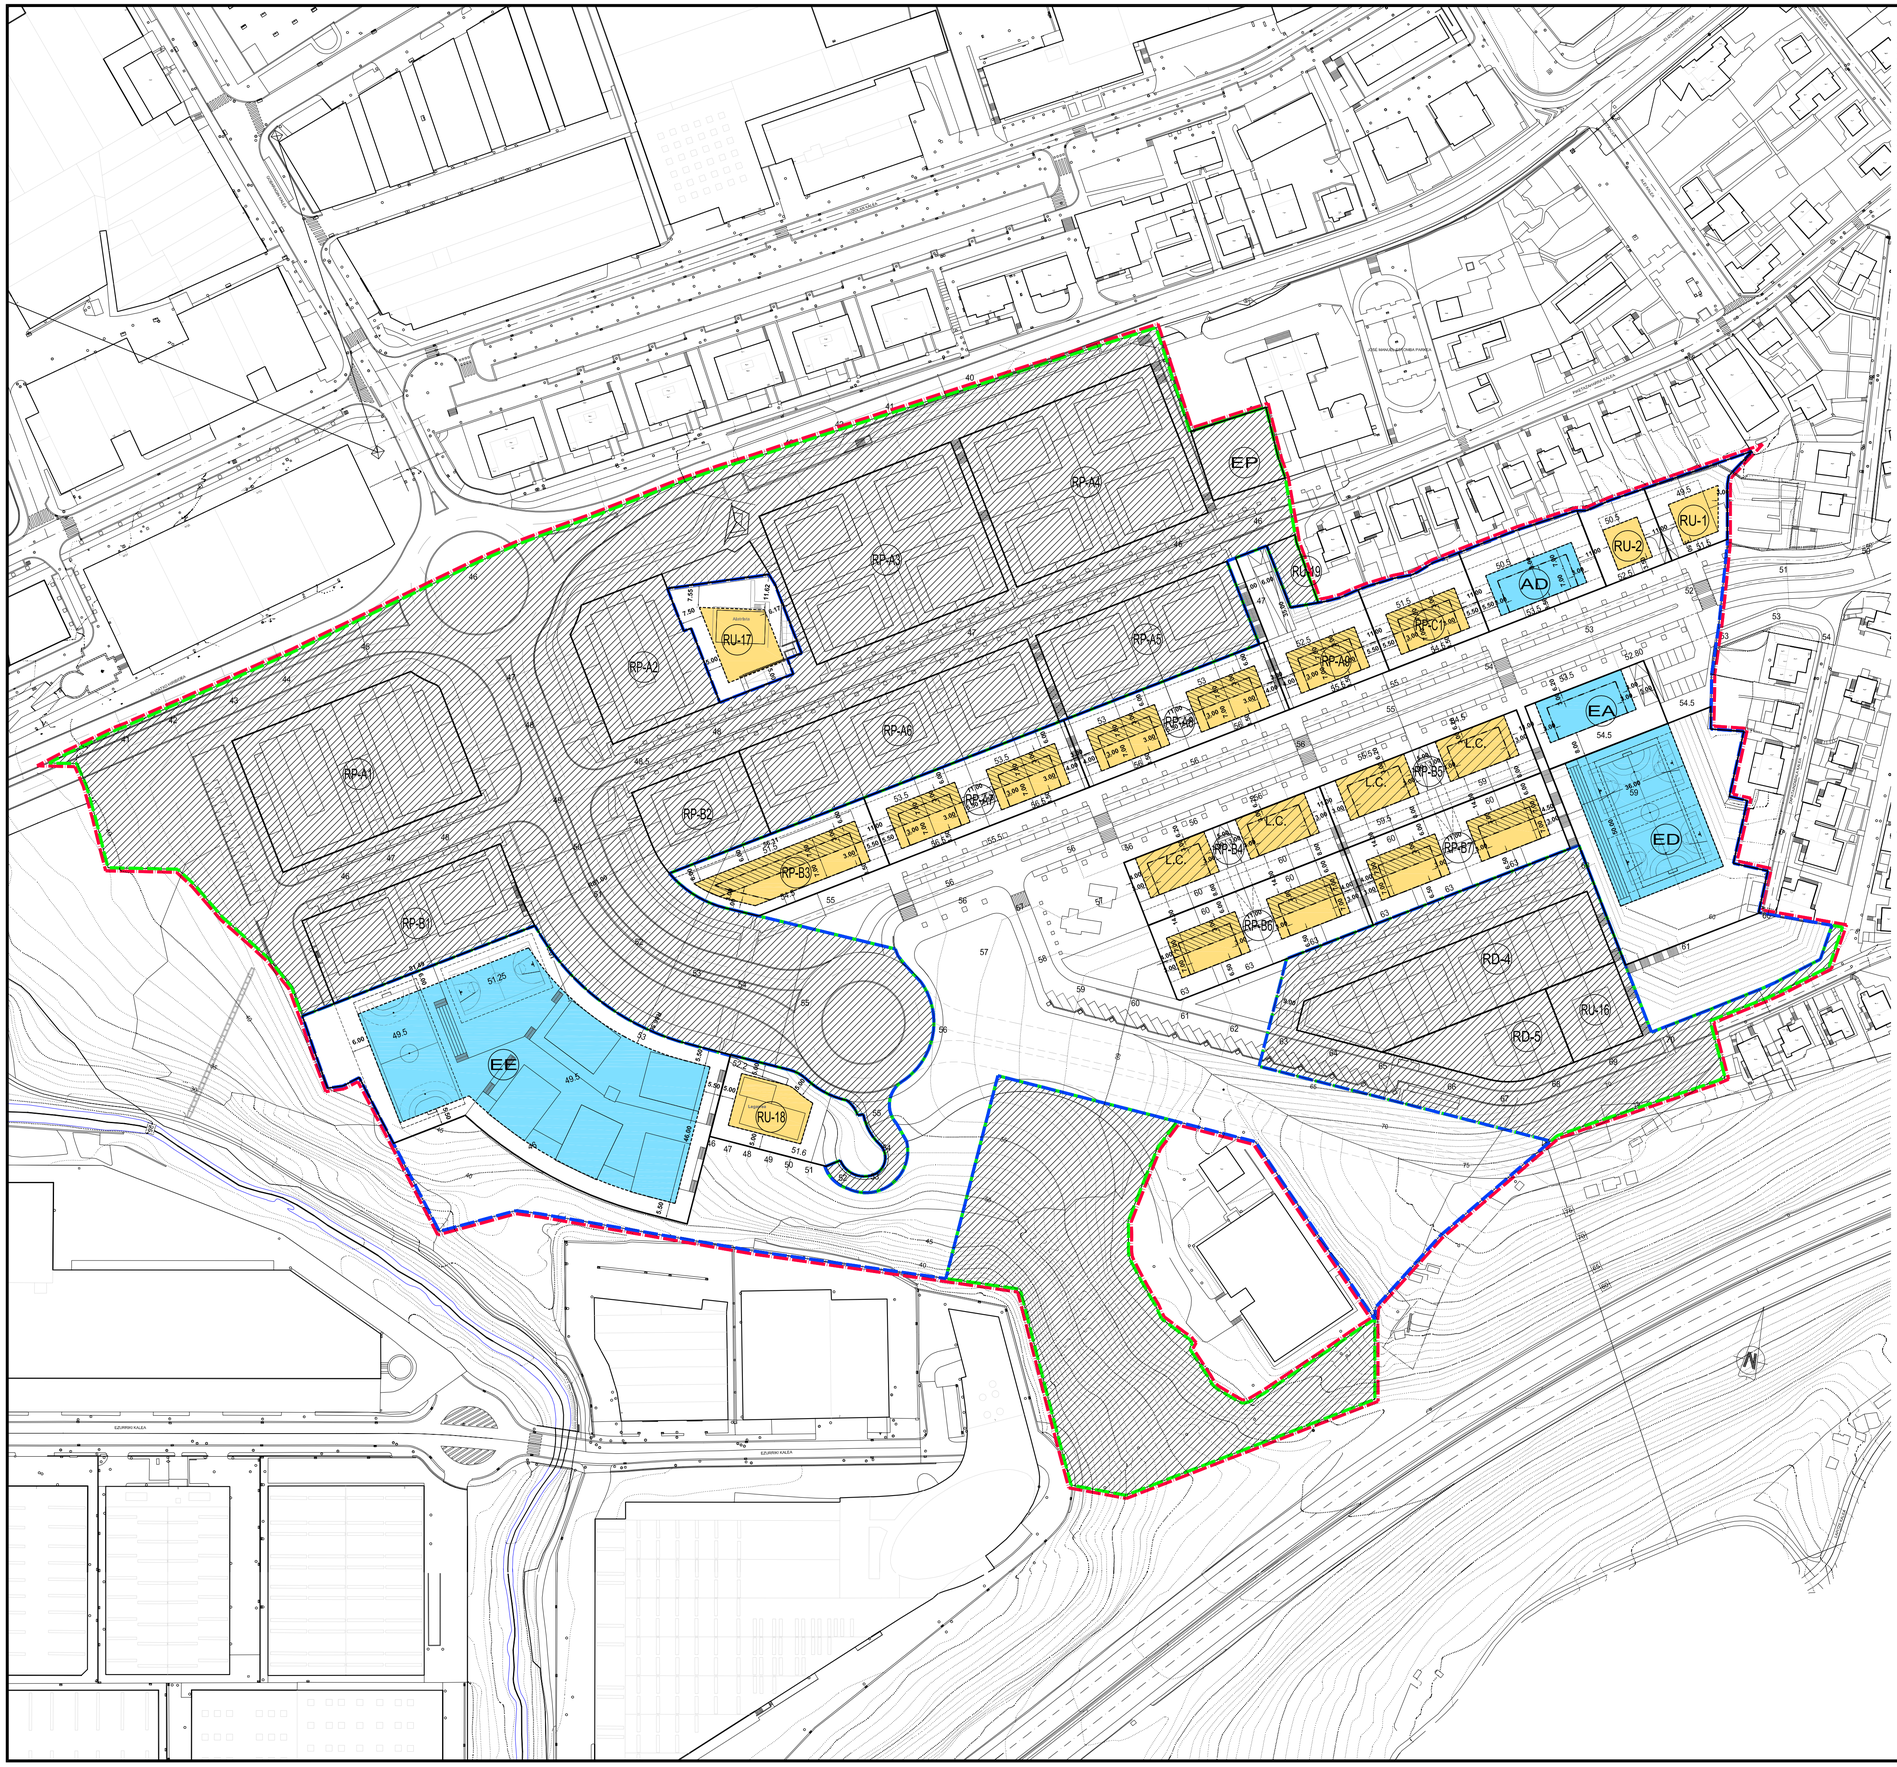

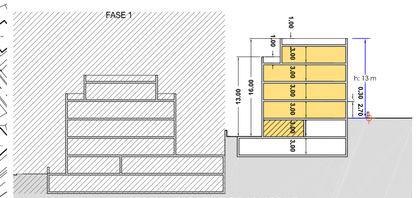

SECCION PARCELAS RP-A6 Y RP-A7
SECCION PARCELAS RP-A5 Y RP-A8

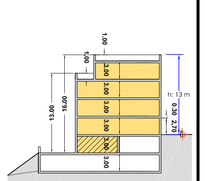

SECCION PARCELAS
RP-A9, RP-C1 Y RP-B3

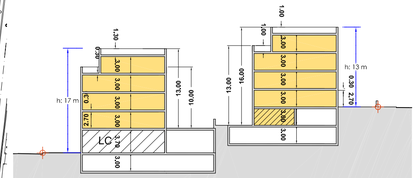

SECCION PARCELAS RP-B4 Y RP-B6
SECCION PARCELAS RP-B5 Y RP-B7

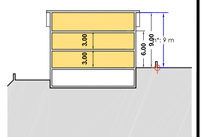

SECCION PARCELAS
RU-1 y RU-2

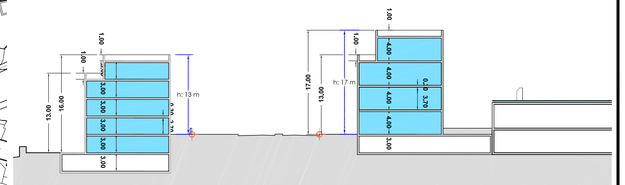

SECCION PARCELAS AD, EA Y ED

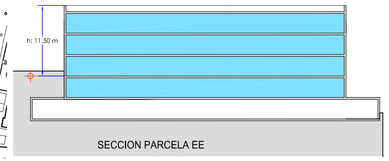

SECCION PARCELA EE

OCUPACION MAXIMA SOBRE RASANTE;
USOS DE EQUIPAMIENTO

OCUPACION MAXIMA SOBRE RASANTE;
USOS DE VIVIENDA

OCUPACION MAXIMA
EN SEMISOTANO RESIDENCIAL

L.C. USO COMERCIAL EN PLANTA BAJA

ALINEACION MAXIMA SOBRE RASANTE

ALINEACION MAXIMA DE PLANTAS ATICO

1.FASEA: GUNE TINKATUA — FASE 1: ZONA CONSOLIDADA

2.FASEA: ANTOLAMENDU BERRIA — FASE 2: NUEVA ORDENACION

AZALERA 119.384,36 m² SUPERFICIE

6.2.01KO SEKTOREKO ZEDARRIZTAPENA — DELIMITACIÓN DEL SECTOR 6.2.01

PLANO ZBK. - PLANO NUM.

P.6a

PLANOA
- ANTOLAMENDU XEHATUA -
LURZULU GAINEKO OKUPAZIOA
ETA ERABILERAK

PLANO DE
- ORDENACION PORMENORIZADA -
OCUPACION SOBRE RASANTE
Y USOS

ESKALA - ESCALA
1/1000

DIN A3 ESKALA - ESCALA DIN A3
1/2000

IRUNGO. OINAURRE
6.2.01ko SEKTOREA
PLAN PARTZIAL
2. ALDAKETA

DATA
2011ko IRAILA

2ª MODIFICACION
DEL PLAN PARCIAL
EN EL SECTOR.6.2.01
OINAURRE. IRUN

FECHA
SEPTIEMBRE 2011

IDAZLEA - REDACTOR

arkitan
ARKITEKTURA / ARQUITECTURA
IRGINTZA / URBANISMO
JUAN ANTONIO BARRENCHEA ARQUITECTO
MARIA CONCEPCION CASTRILLO CRANCHES ARQUITECTA
JOSE MARIA ARQUITECTO

Ayuntamiento Udala
irun
www.irun.org

SUSTATZAILEA - PROMOTOR

irunvi
Irungo Etxebizitzarako Elkarte Publikoa, N.S.A
Sociedad Pública de Vivienda de Irun, S.A.U