



ZONIFICACION PORMENORIZADA

E.- EQUIPAMIENTOS Y SERVICIOS:

EA.-	EQUIPAMIENTO ASISTENCIAL PUBLICO	SUP:	1.068,75 m2
ED.-	EQUIPAMIENTO DEPORTIVO PUBLICO	SUP:	3.445,34 m2
EE.-	EQUIPAMIENTO ESCOLAR PUBLICO	SUP:	6.180,14 m2
EP.-	EQUIPAMIENTO ESCOLAR PRIVADO	SUP:	597,00 m2

L.- ESPACIOS LIBRES PUBLICOS

LJ.-	JARDINES URBANOS	SUP:	27.412,03 m2
LJ-1	SUP:	3.165,69 m2	
LJ-2	SUP:	4.751,75 m2	
LJ-3	SUP:	5.341,14 m2	
LJ-4	SUP:	1.962,40 m2	
LJ-5	SUP:	2.256,16 m2	
LJ-6	SUP:	3.651,21 m2	
LJ-7	SUP:	3.940,92 m2	
LJ-8	SUP:	2.168,76 m2	
LJ-9	SUP:	87,00 m2	
LJ-10	SUP:	87,00 m2	

LP.-	PARQUES Y AREAS RECREATIVAS (SG)	SUP:	11.450,00 m2
LK.-	GARAJE BAJO ESPACIO LIBRE	SUP:	286,55 m2

R.- RESIDENCIAL:

RP-A.-	RESIDENCIAL COLECTIVA EN PARCELA (VPO)	SUP:	22.029,45 m2
RP-B.-	RESIDENCIAL COLECTIVA EN PARCELA (VL)	SUP:	11.023,88 m2
PR-C.-	RESIDENCIAL COLECTIVA EN PARCELA (VPT)	SUP:	963,64 m2
RD.-	RESIDENCIAL UNIFAMILIAR ADOSADAS	SUP:	3.369,50 m2
RU.-	RESIDENCIAL UNIFAMILIAR EN PARCELA	SUP:	4.629,44 m2

A.- ALOJAMIENTOS DOTACIONALES:

AD.-	ALOJAMIENTOS DOTACIONALES	SUP:	913,00 m2
------	---------------------------	------	-----------

V.- COMUNICACIONES VIARIAS:

VE.-	VIARIO ESTRUCTURANTE (VE)	SUP:	10.994,00 m2
VL.-	VIARIO LOCAL	SUP:	14.998,90 m2

- FASE 1: ZONA CONSOLIDADA
- FASE 2: NUEVA ORDENACION
- 119.384,36 m² SUPERFICIE
- DELIMITACIÓN DEL SECTOR 6.2.01



PROYECTO

MODIFICADO 2. PROGRAMA DE ACTUACIÓN URBANIZADORA EN EL ÁMBITO "6.2.01 OÑAURRE"

"6.2.01 OÑAURRE" EREMUA URBANIZATZEKO JARDUKETA - PROGRAMA 2. ERLADAPENA

EGITASMOA

IRON

JOSE JAVIER URANGA
URANGA
DR. ARQUITECTO

PATXI GASTAMINZA
SANTA COLOMA
ARQUITECTO

ANE URANGA ROYO
INGENIERO
INGENIERO DE CARRETERAS
LDA. EN CIENCIAS
AMBIENTALES

MIKEL LANDA ALUSTIZA
INGENIERO
INGENIERO DE CARRETERAS
LDA. EN CIENCIAS
AMBIENTALES

PLAN PARCIAL EN TRAMITACIÓN:
ZONIFICACIÓN PORMENORIZADA

IZAPIDETZEKO PLAN PARTZIALA:
XEKETURIKO ZONIFIKAZIOA

REVISIÓN Nº:
BERRIRAKUSTE ZBK.

FECHA
DATA


ESCALA
NEURRIA

1:2000

PROMOTOR
ERAGILEA

Irungo Etxebizitzarako Elkartea Publikoa, N.S.A
Sociedad Pública de Vivienda de Irún, S.A.U

1.2.1

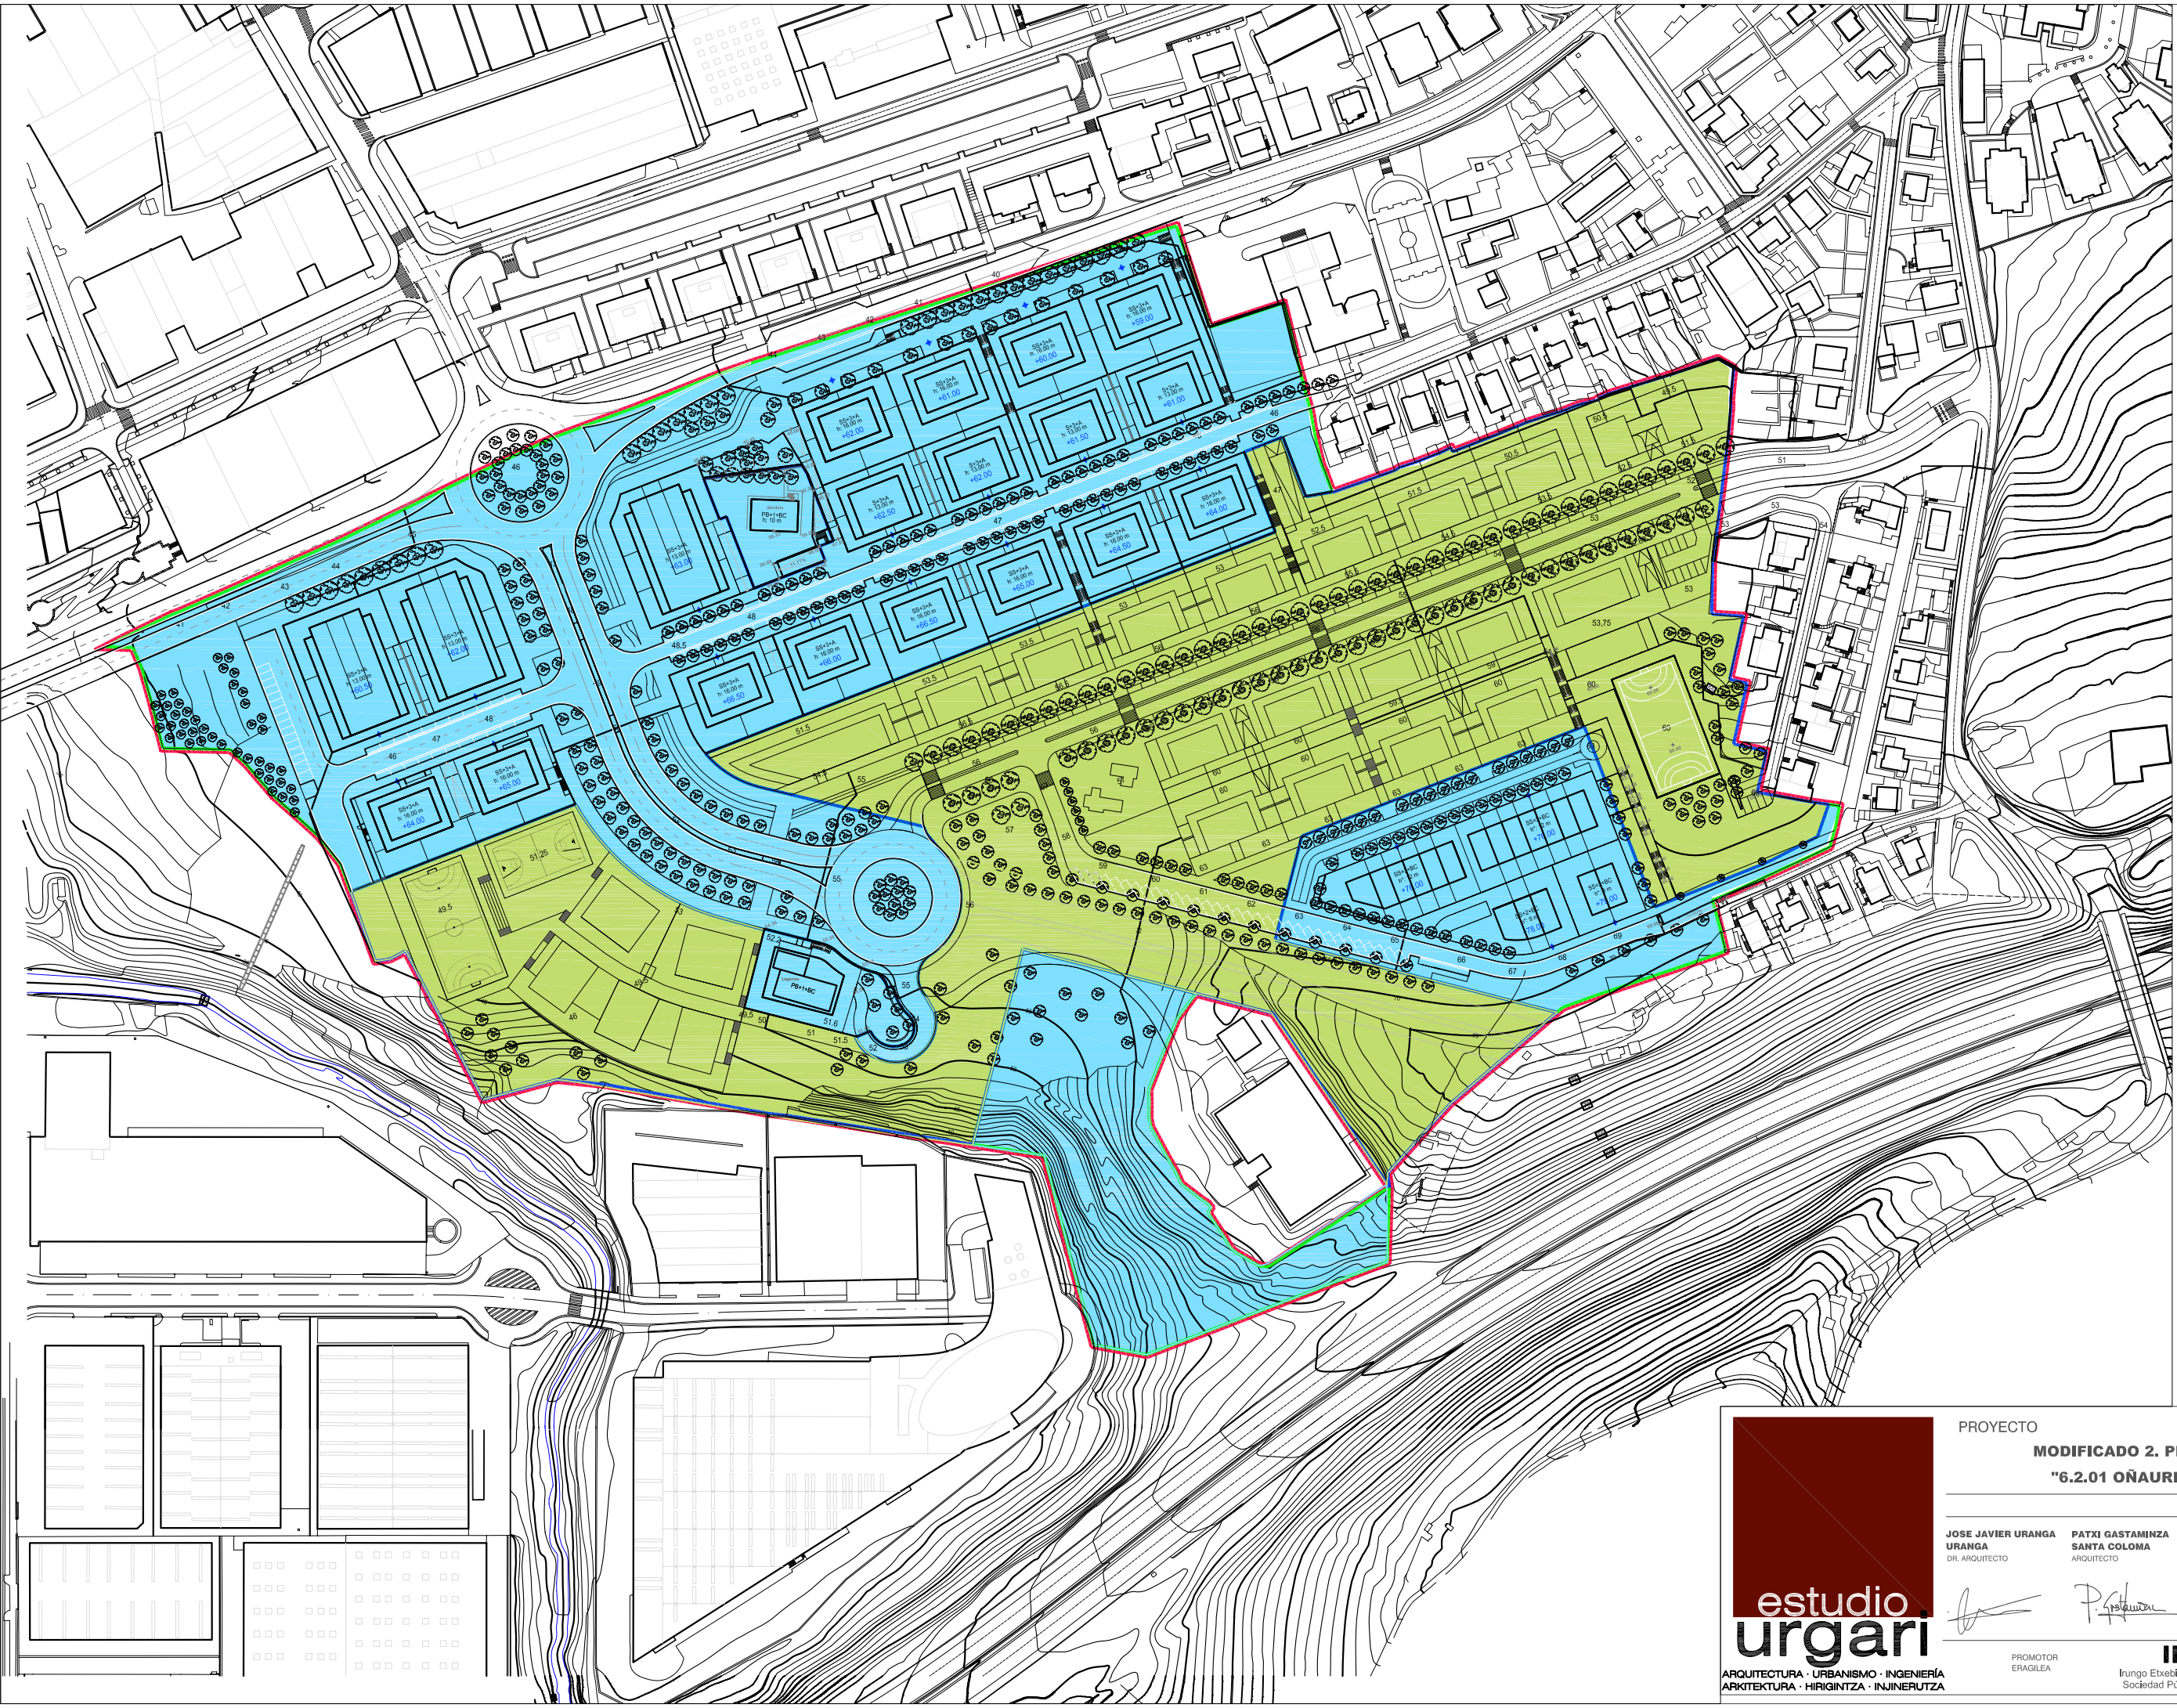

- SUELO URBANIZABLE SECTORIZADO
- FASE 1: ZONA CONSOLIDADA
- FASE 2: NUEVA ORDENACION
- 119,384,36 m²
- DELIMITACIÓN DEL SECTOR 6.2.01



PROYECTO

MODIFICADO 2. PROGRAMA DE ACTUACIÓN URBANIZADORA EN EL ÁMBITO "6.2.01 OÑAURRE"

"6.2.01 OÑAURRE" EREMUA URBANIZATZEKO JARDUKETA - PROGRAMA 2. ERLADAPENA

EGITASMOA

IRON

JOSE JAVIER URANGA URANGA DR. ARQUITECTO	PATXI GASTAMINZA SANTA COLOMA ARQUITECTO	ANE URANGA ROYO INGENIERO CONSEJO REGULADOR LDA. EN CIENCIAS AMBIENTALES	MIKEL LANDA ALUSTIZA INGENIERO (CONSEJO REGULADOR y profesional)
---	---	---	---

PLAN PARCIAL EN TRAMITACIÓN:
GESTIÓN DE EJECUCIÓN

IZAPIDETZEKO PLAN PARTZIALA:
EXEKUZIOAREN KUDEAKETA

REVISIÓN Nº:
BERRIKALUSTE ZBK.

FECHA:
DATA

ESCALA:
NEURRIA

1:2000

DICIEMBRE 2011 ABENDUA

irunvi
Irungo Etxebizitzarako Elkartea Publikoa, N.S.A
Sociedad Pública de Vivienda de Irún, S.A.U

1.2.2

